	Universidad Autónoma Juan Misael Saracho	Docente: Arq. Luis Javier Sanchez Morales	Grupo: N° 4	Fecha: 11 de julio 2022	Proyectista: Sergio Luis Aquino Gaspar
	Arquitectura y urbanismo	Proyecto: "Complejo de instruccion militar y entrenamiento para el grupo SAR del sur"			Lámina: N° 7 / 21



INSTALACIONES MILITARES DEL REGIMIENTO



Plano paisajístico primavera verano

Escala 1:200

FICHA DE VEGETACIÓN	
<p><b>IDENTIFICACION COMUNITARIA</b></p> <p>Nombre científico: <input type="text"/></p> <p>Nombre común: <input type="text"/></p> <p>Altura: <input type="text"/></p> <p>Forma: <input type="text"/></p> <p>Color: <input type="text"/></p> <p>Resistencia: <input type="text"/></p> <p>Uso: <input type="text"/></p>	<p><b>IDENTIFICACION COMUNITARIA</b></p> <p>Nombre científico: <input type="text"/></p> <p>Nombre común: <input type="text"/></p> <p>Altura: <input type="text"/></p> <p>Forma: <input type="text"/></p> <p>Color: <input type="text"/></p> <p>Resistencia: <input type="text"/></p> <p>Uso: <input type="text"/></p>
<p><b>RECOMENDACIONES DE USO</b></p> <p>Resistencia: <input type="text"/></p> <p>Uso: <input type="text"/></p>	<p><b>RECOMENDACIONES DE USO</b></p> <p>Resistencia: <input type="text"/></p> <p>Uso: <input type="text"/></p>
<p><b>FORMA DE PLANTACION</b></p> <p>Forma: <input type="text"/></p>	<p><b>FORMA DE PLANTACION</b></p> <p>Forma: <input type="text"/></p>

TIPO DE VEGETACION	FORMA Y ALTURA PERMITIDA
<p><b>TIPO DE VEGETACION</b></p> <p>Nombre científico: <input type="text"/></p> <p>Nombre común: <input type="text"/></p> <p>Altura: <input type="text"/></p> <p>Forma: <input type="text"/></p> <p>Color: <input type="text"/></p> <p>Resistencia: <input type="text"/></p> <p>Uso: <input type="text"/></p>	<p><b>FORMA Y ALTURA PERMITIDA</b></p> <p>Altura: <input type="text"/></p> <p>Forma: <input type="text"/></p>
<p><b>RECOMENDACIONES DE USO</b></p> <p>Resistencia: <input type="text"/></p> <p>Uso: <input type="text"/></p>	<p><b>RECOMENDACIONES DE USO</b></p> <p>Resistencia: <input type="text"/></p> <p>Uso: <input type="text"/></p>
<p><b>FORMA DE PLANTACION</b></p> <p>Forma: <input type="text"/></p>	<p><b>FORMA DE PLANTACION</b></p> <p>Forma: <input type="text"/></p>

TIPO DE VEGETACION	FORMA Y ALTURA PERMITIDA
<p><b>TIPO DE VEGETACION</b></p> <p>Nombre científico: <input type="text"/></p> <p>Nombre común: <input type="text"/></p> <p>Altura: <input type="text"/></p> <p>Forma: <input type="text"/></p> <p>Color: <input type="text"/></p> <p>Resistencia: <input type="text"/></p> <p>Uso: <input type="text"/></p>	<p><b>FORMA Y ALTURA PERMITIDA</b></p> <p>Altura: <input type="text"/></p> <p>Forma: <input type="text"/></p>
<p><b>RECOMENDACIONES DE USO</b></p> <p>Resistencia: <input type="text"/></p> <p>Uso: <input type="text"/></p>	<p><b>RECOMENDACIONES DE USO</b></p> <p>Resistencia: <input type="text"/></p> <p>Uso: <input type="text"/></p>
<p><b>FORMA DE PLANTACION</b></p> <p>Forma: <input type="text"/></p>	<p><b>FORMA DE PLANTACION</b></p> <p>Forma: <input type="text"/></p>



	Universidad Autónoma Juan Misael Saracho	Docente: Arq. Luis Javier Sanchez Morales	Grupo: N° 4	Fecha: 11 de julio 2022	Proyectista: Sergio Luis Aquino Gaspar
	Arquitectura y urbanismo	Proyecto: "Complejo de instruccion militar y entrenamiento para el grupo SAR del sur"			Lámina: N° 8 / 21





Universidad Autónoma Juan Misael Saracho

Arquitectura y urbanismo

Docente: Arq. Luis Javier Sanchez Morales

Grupo: N° 4


Fecha: 11 de julio 2022

Proyecto: "Complejo de instruccion militar y entrenamiento para el grupo SAR del sur"


Proyectista: Sergio Luis Aquino Gaspar


Lámina: N° 8.1/ 21




	Universidad Autónoma Juan Misael Saracho	Docente: Arq. Luis Javier Sanchez Morales	Grupo: N° 4	Fecha: 11 de julio 2022	Proyectista: Sergio Luis Aquino Gaspar
	Arquitectura y urbanismo	Proyecto: "Complejo de instruccion militar y entrenamiento para el grupo SAR del sur"			Lámina: N° 9 / 21



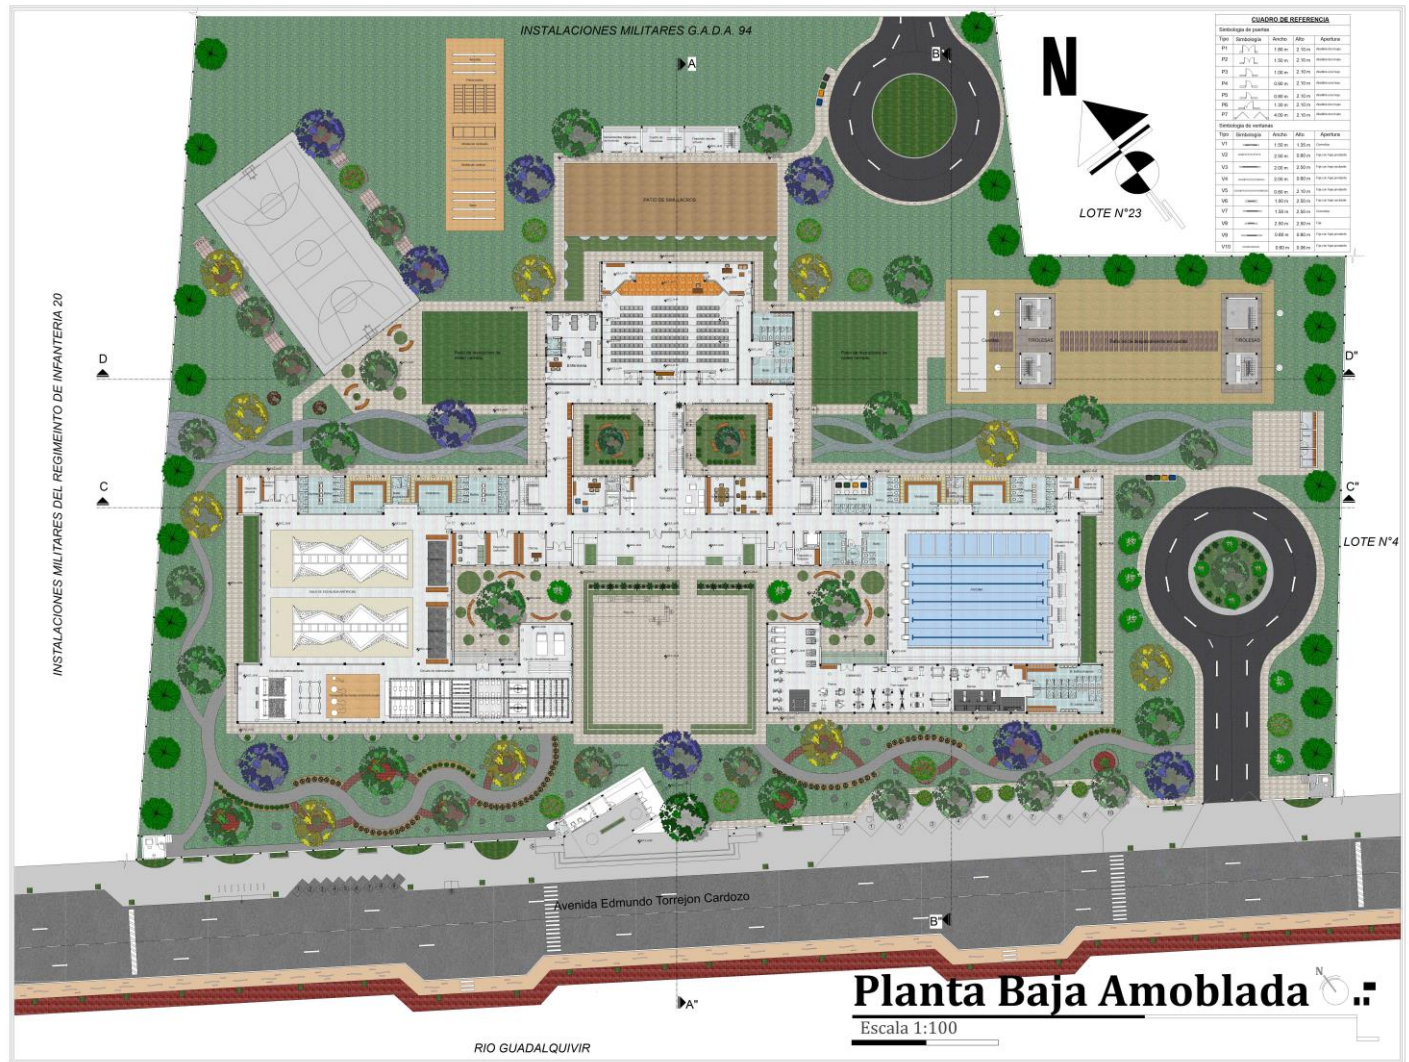

	Universidad Autónoma Juan Misael Saracho	Docente: Arq. Luis Javier Sanchez Morales	Grupo: N° 4	Fecha: 11 de julio 2022	Proyectista: Sergio Luis Aquino Gaspar
	Arquitectura y urbanismo	Proyecto: "Complejo de instruccion militar y entrenamiento para el grupo SAR del sur"			Lámina: N° 10 / 21

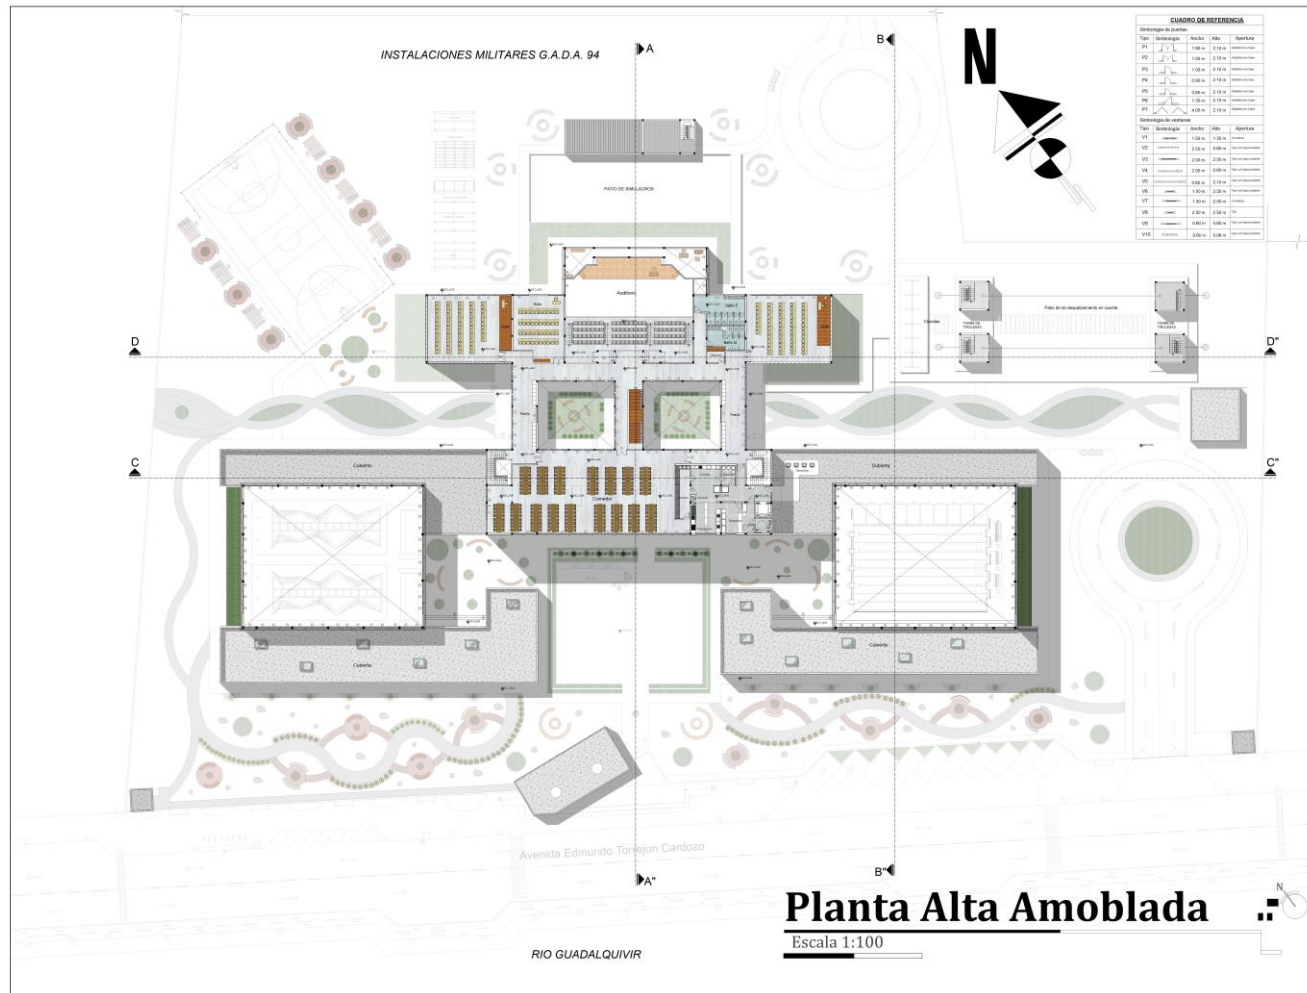

Universidad Autónoma Juan Misael Saracho

Docente: Arq. Luis Javier Sanchez Morales

Grupo: N° 4


Fecha: 11 de julio 2022

Proyectista: Sergio Luis Aquino Gaspar


Arquitectura y urbanismo

Proyecto: "Complejo de instruccion militar y entrenamiento para el grupo SAR del sur"


Lámina: N° 10.1 / 21

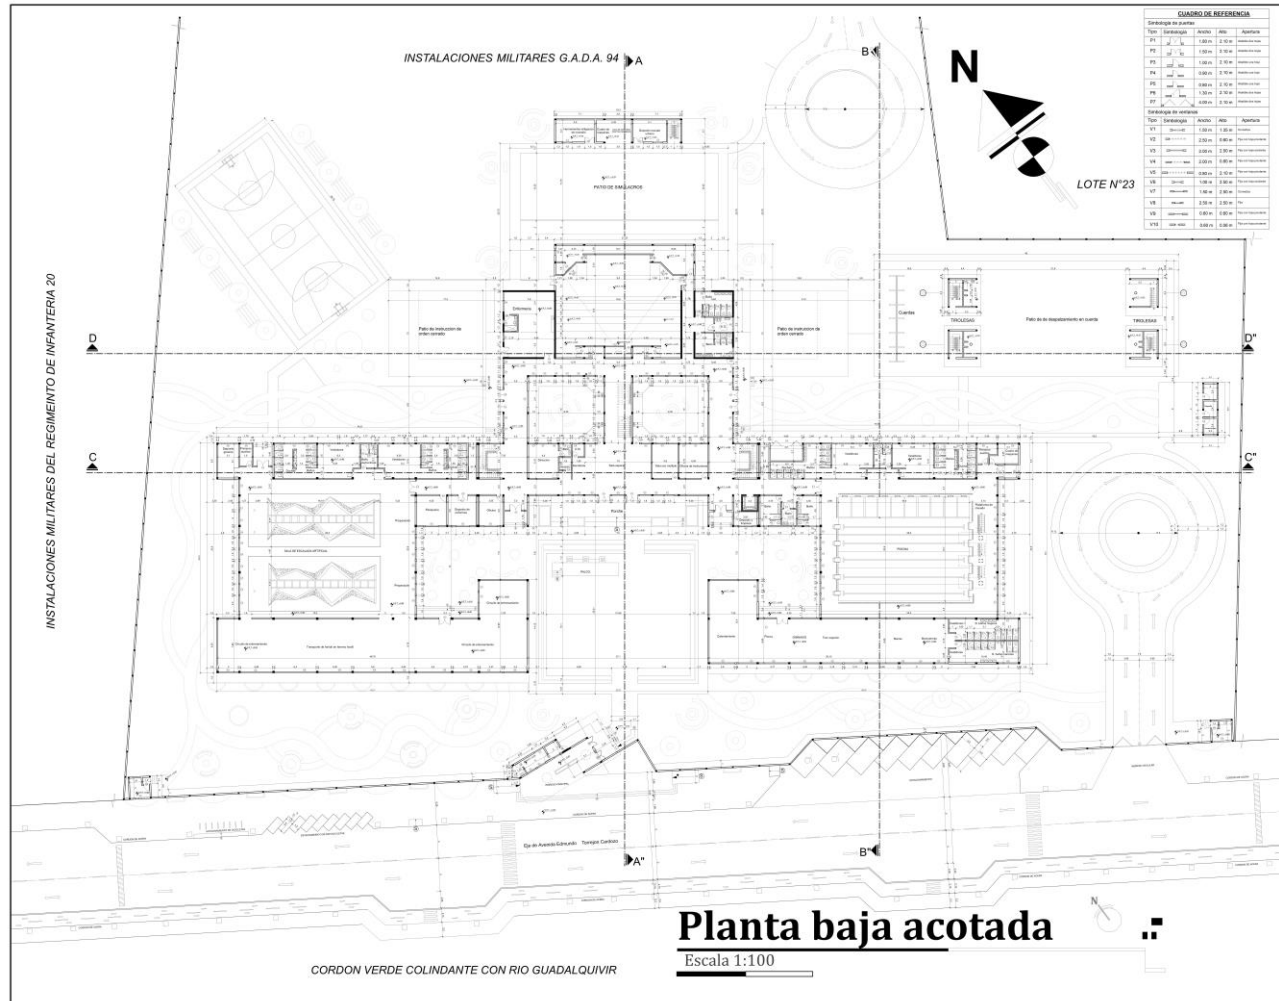

CUADRO DE REFERENCIA				
Estructuras de acero				
Tip	Longitud	Ancho	Alto	Aplicación
EA	10.00m	1.00m	2.00m	Alumbrado
EA	10.00m	1.00m	2.00m	Alumbrado
EA	10.00m	1.00m	2.00m	Alumbrado
EA	10.00m	1.00m	2.00m	Alumbrado
EA	10.00m	1.00m	2.00m	Alumbrado
EA	10.00m	1.00m	2.00m	Alumbrado
EA	10.00m	1.00m	2.00m	Alumbrado
EA	10.00m	1.00m	2.00m	Alumbrado
EA	10.00m	1.00m	2.00m	Alumbrado
EA	10.00m	1.00m	2.00m	Alumbrado
Estructuras de concreto				
Tip	Longitud	Ancho	Alto	Aplicación
LC	10.00m	1.00m	1.00m	Alumbrado
LC	10.00m	1.00m	1.00m	Alumbrado
LC	10.00m	1.00m	1.00m	Alumbrado
LC	10.00m	1.00m	1.00m	Alumbrado
LC	10.00m	1.00m	1.00m	Alumbrado
LC	10.00m	1.00m	1.00m	Alumbrado
LC	10.00m	1.00m	1.00m	Alumbrado
LC	10.00m	1.00m	1.00m	Alumbrado
LC	10.00m	1.00m	1.00m	Alumbrado
LC	10.00m	1.00m	1.00m	Alumbrado

	Universidad Autónoma Juan Misael Saracho	Docente: Arq. Luis Javier Sanchez Morales	Grupo: N° 4	Fecha: 11 de julio 2022	Proyectista: Sergio Luis Aquino Gaspar
	Arquitectura y urbanismo	Proyecto: "Complejo de instruccion militar y entrenamiento para el grupo SAR del sur"			Lámina: N° 10.2 / 21

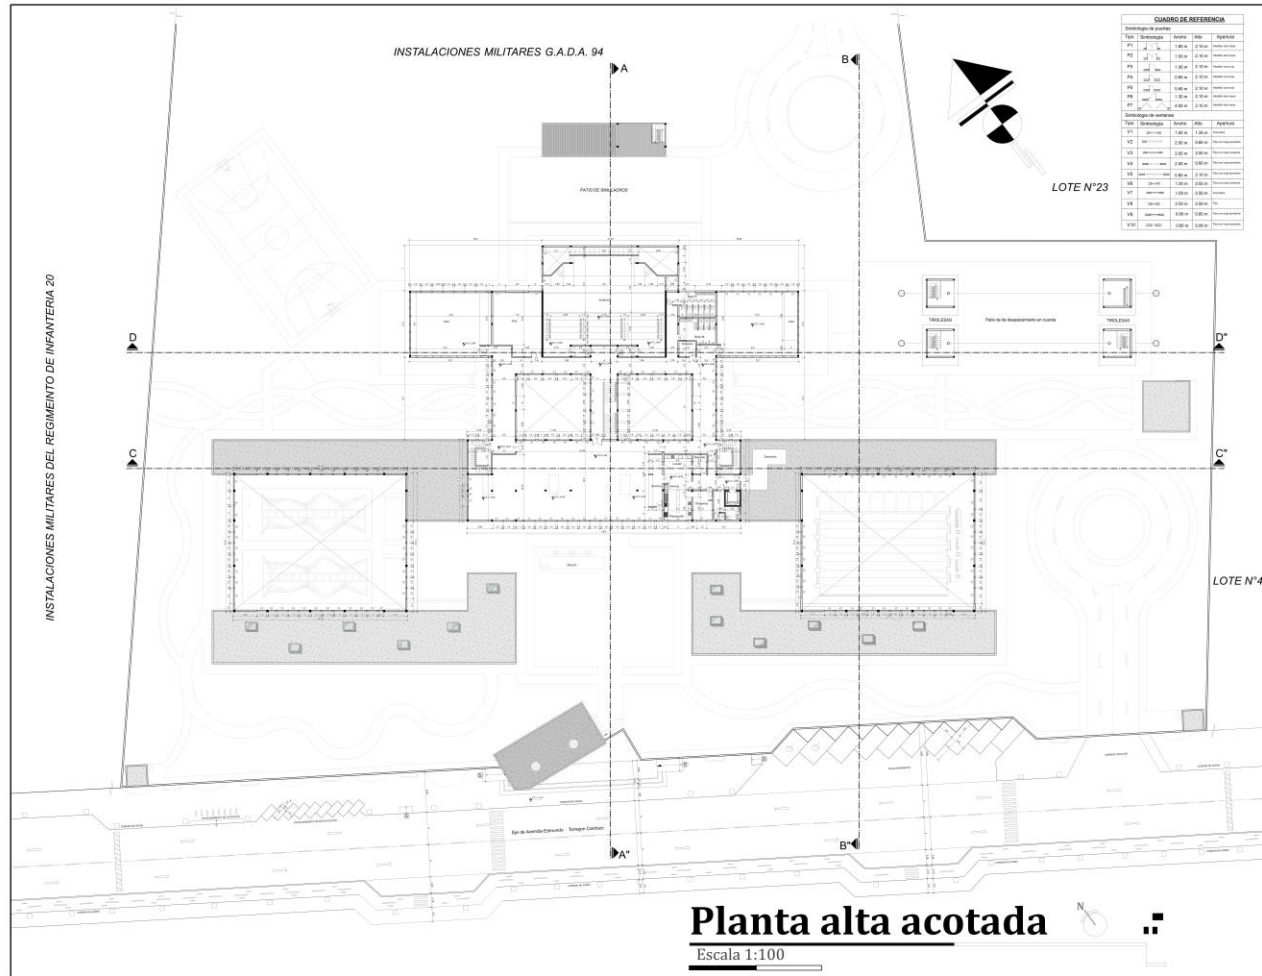


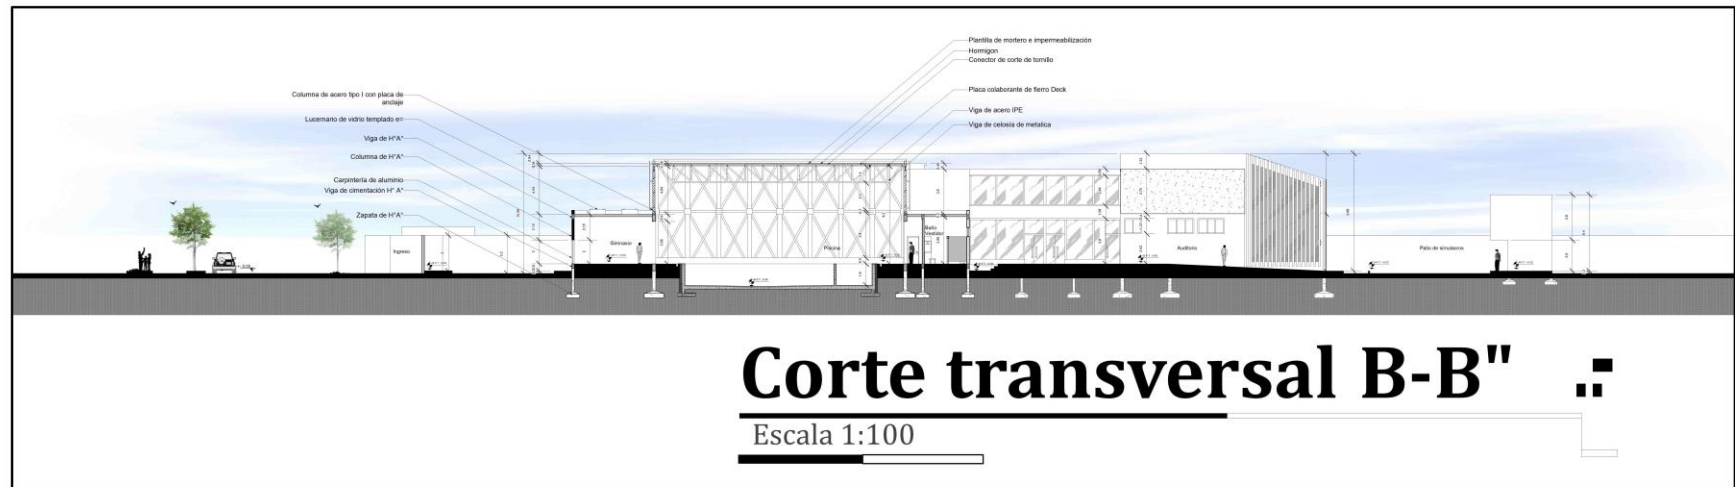
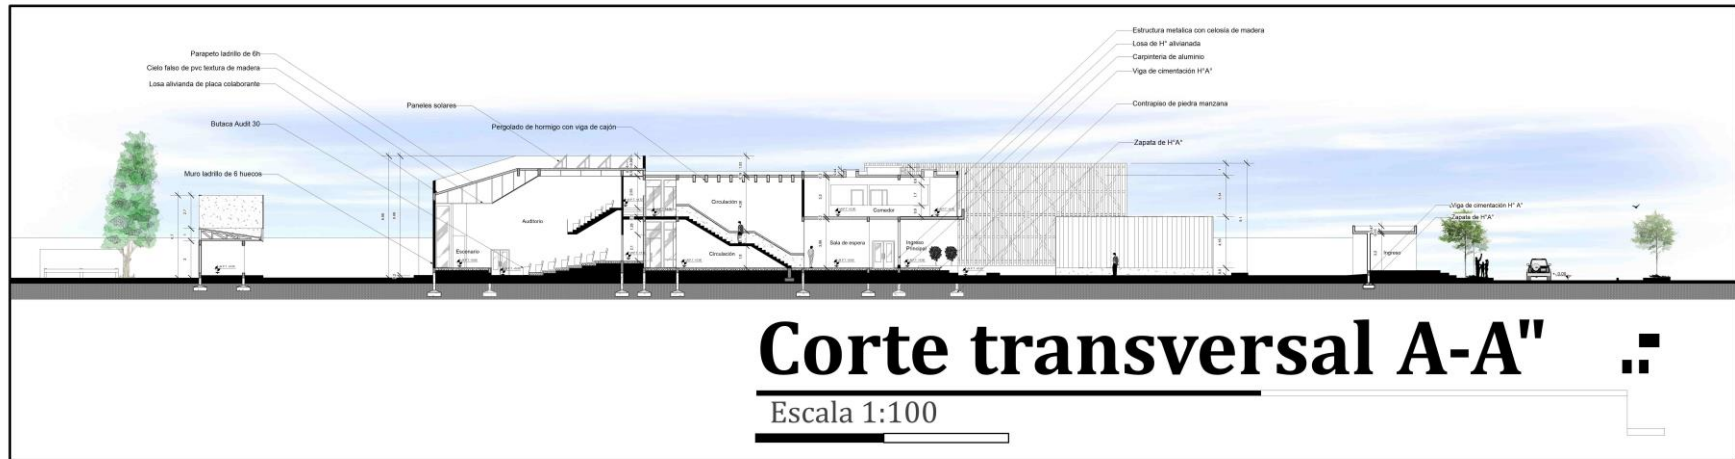



	Universidad Autónoma Juan Misael Saracho	Docente: Arq. Luis Javier Sanchez Morales	Grupo: N° 4	Fecha: 11 de julio 2022	Proyectista: Sergio Luis Aquino Gaspar
	Arquitectura y urbanismo	Proyecto: "Complejo de instruccion militar y entrenamiento para el grupo SAR del sur"			Lámina: N° 10.3 / 21






	Universidad Autónoma Juan Misael Saracho	Docente: Arq. Luis Javier Sanchez Morales	Grupo: N° 4	Fecha: 11 de julio 2022	Proyectista: Sergio Luis Aquino Gaspar
	Arquitectura y urbanismo	Proyecto: "Complejo de instruccion militar y entrenamiento para el grupo SAR del sur"			Lámina: N° 10.4 / 21




	Universidad Autónoma Juan Misael Saracho	Docente: Arq. Luis Javier Sanchez Morales	Grupo: N° 4	Fecha: 11 de julio 2022	Proyectista: Sergio Luis Aquino Gaspar
	Arquitectura y urbanismo	Proyecto: "Complejo de instruccion militar y entrenamiento para el grupo SAR del sur"			Lámina: N° 10.5 / 21

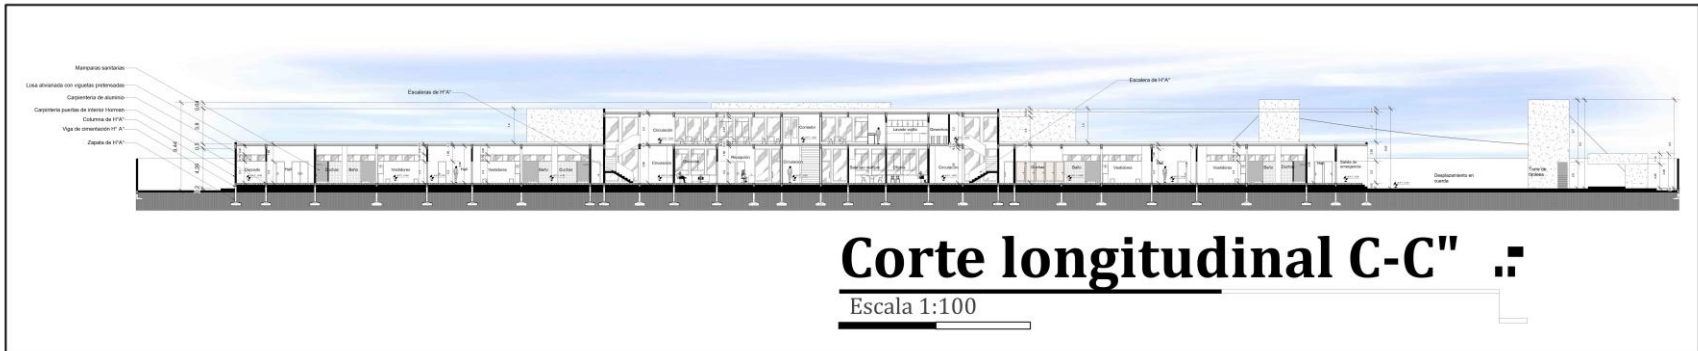

## Corte longitudinal C-C" .:

Escala 1:100

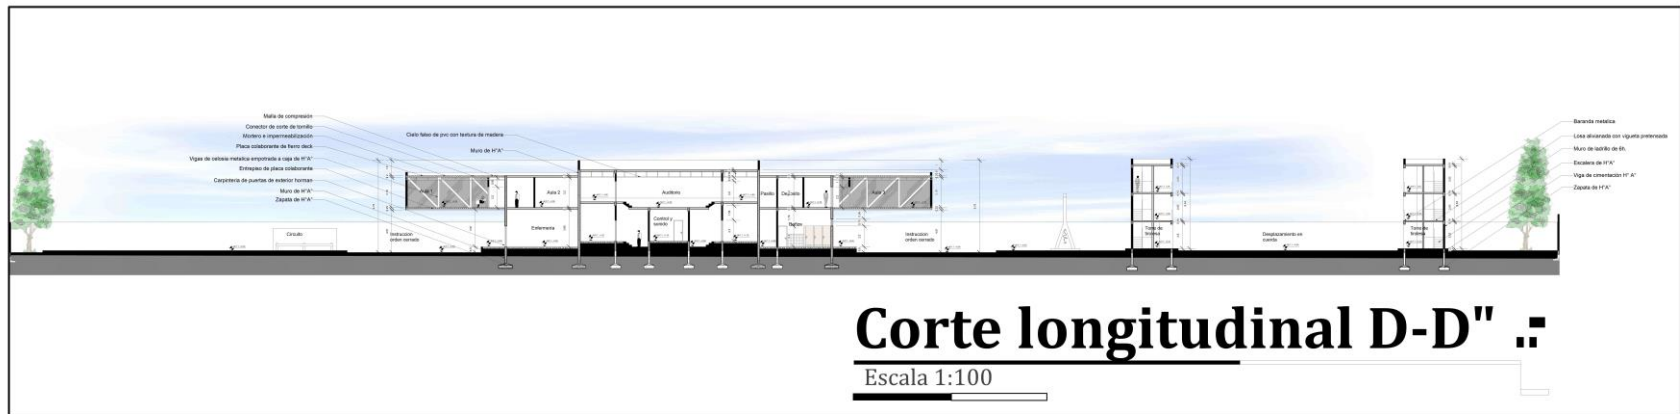

## Corte longitudinal D-D" .:

Escala 1:100



Universidad Autónoma Juan Misael Saracho

Docente: Arq. Luis Javier Sanchez Morales

Grupo: N° 4

Fecha: 11 de julio 2022

Proyectista: Sergio Luis Aquino Gaspar

Arquitectura y urbanismo

Proyecto: "Complejo de instruccion militar y entrenamiento para el grupo SAR del sur"


Lámina: N° 10.6 / 21






## Fachada frontal sur oeste

Escala 1:100

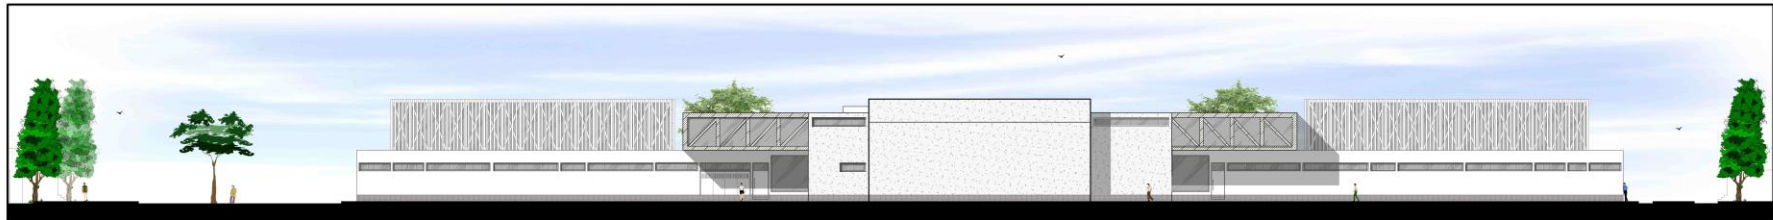

## Fachada posterior norte


Escala 1:100

	Universidad Autónoma Juan Misael Saracho	Docente: Arq. Luis Javier Sanchez Morales	Grupo: N° 4	Fecha: 11 de julio 2022	Proyectista: Sergio Luis Aquino Gaspar
	Arquitectura y urbanismo	Proyecto: "Complejo de instruccion militar y entrenamiento para el grupo SAR del sur"			Lámina: N° 10.7 / 21




## Fachada lateral este

Escala 1:100

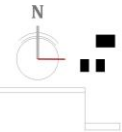


## Fachada lateral oeste

Escala 1:100

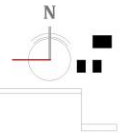

Universidad Autónoma Juan Misael Saracho	Docente: Arq. Luis Javier Sanchez Morales	Grupo: N° 4	Fecha: 11 de julio 2022	Proyectista: Sergio Luis Aquino Gaspar
Arquitectura y urbanismo	Proyecto: "Complejo de instruccion militar y entrenamiento para el grupo SAR del sur"			Lámina: N° 10.8 / 21

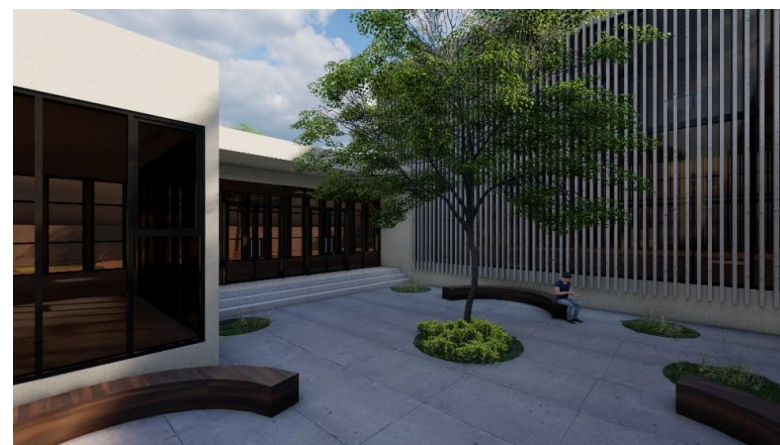

Universidad Autónoma Juan Misael Saracho

Docente: Arq. Luis Javier Sanchez Morales

Grupo: N° 4

Fecha: 11 de julio 2022


Proyectista: Sergio Luis Aquino Gaspar


Arquitectura y urbanismo

Proyecto: "Complejo de instruccion militar y entrenamiento para el grupo SAR del sur"


Lámina: N° 11 / 21



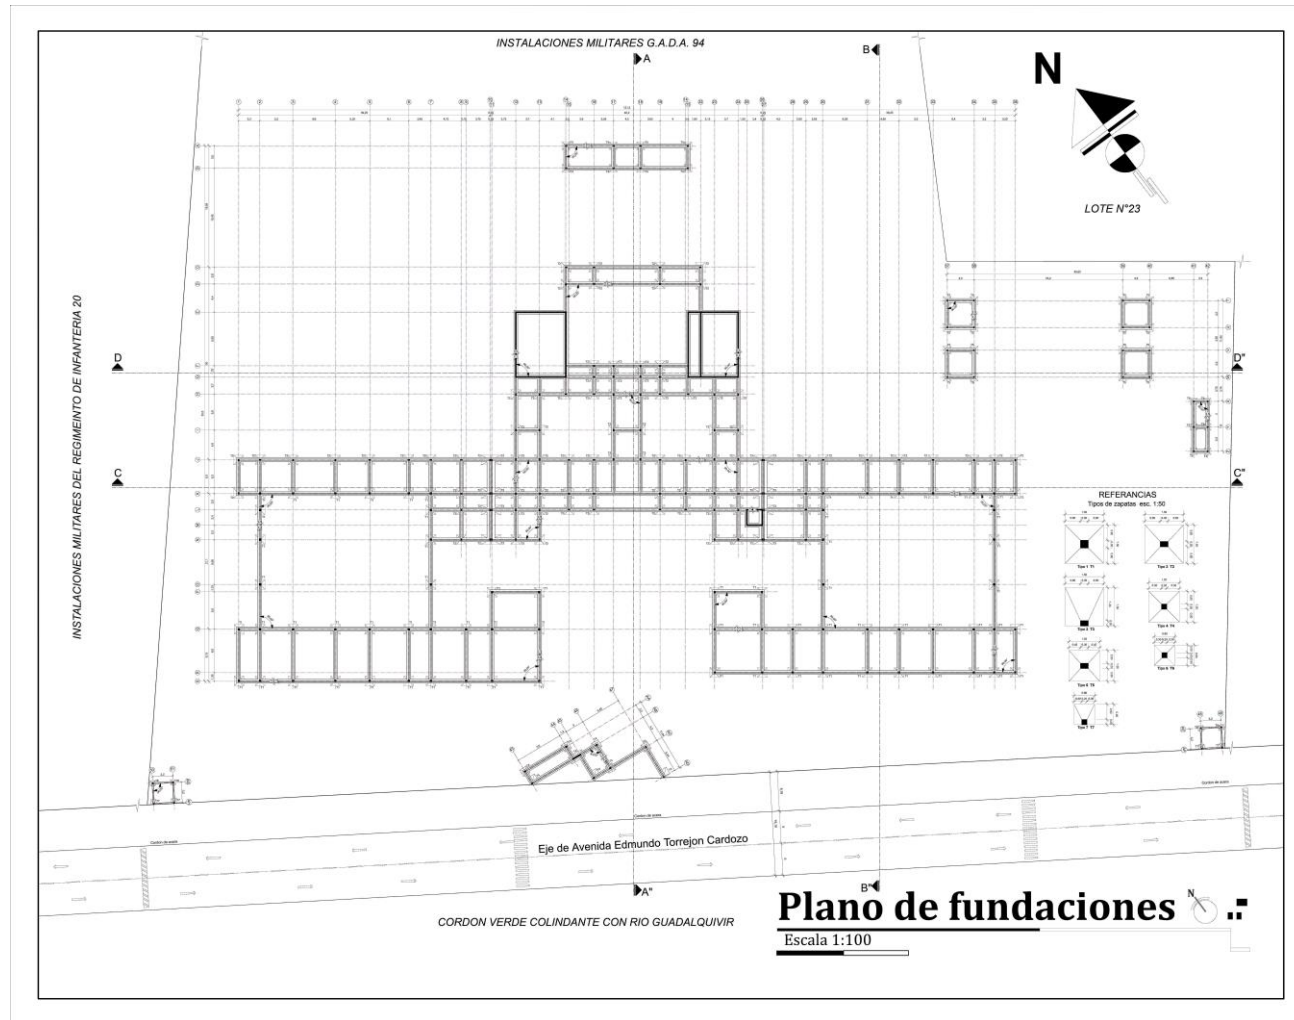


	Universidad Autónoma Juan Misael Saracho	Docente: Arq. Luis Javier Sanchez Morales	Grupo: N° 4	Fecha: 11 de julio 2022	Proyectista: Sergio Luis Aquino Gaspar
	Arquitectura y urbanismo	Proyecto: "Complejo de instruccion militar y entrenamiento para el grupo SAR del sur"			Lámina: N° 12 / 21




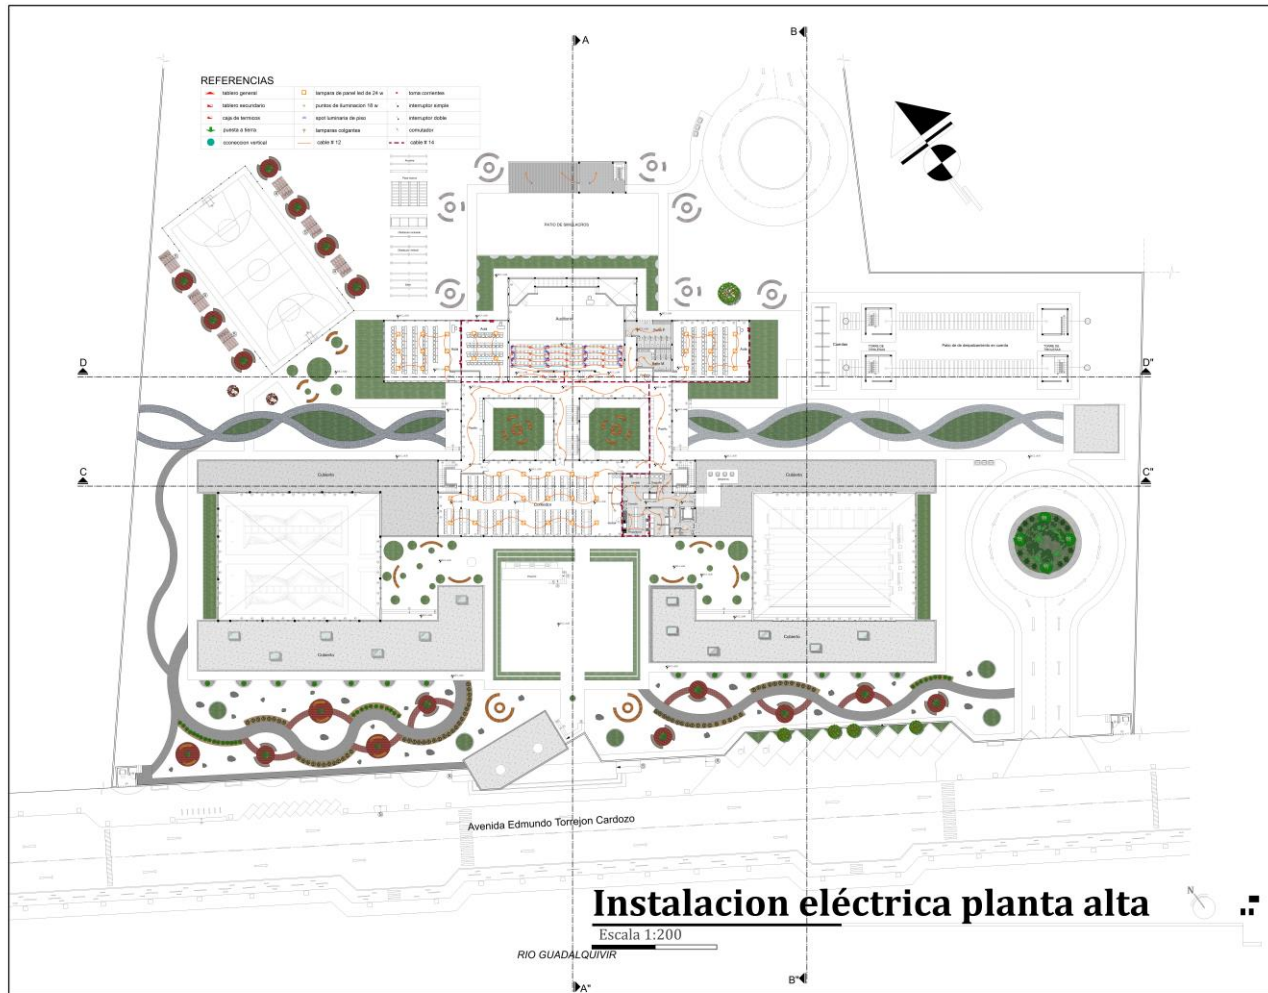
	Universidad Autónoma Juan Misael Saracho	Docente: Arq. Luis Javier Sanchez Morales	Grupo: N° 4	Fecha: 11 de julio 2022	Proyectista: Sergio Luis Aquino Gaspar
	Arquitectura y urbanismo	Proyecto: "Complejo de instruccion militar y entrenamiento para el grupo SAR del sur"			Lámina: N° 13 / 21





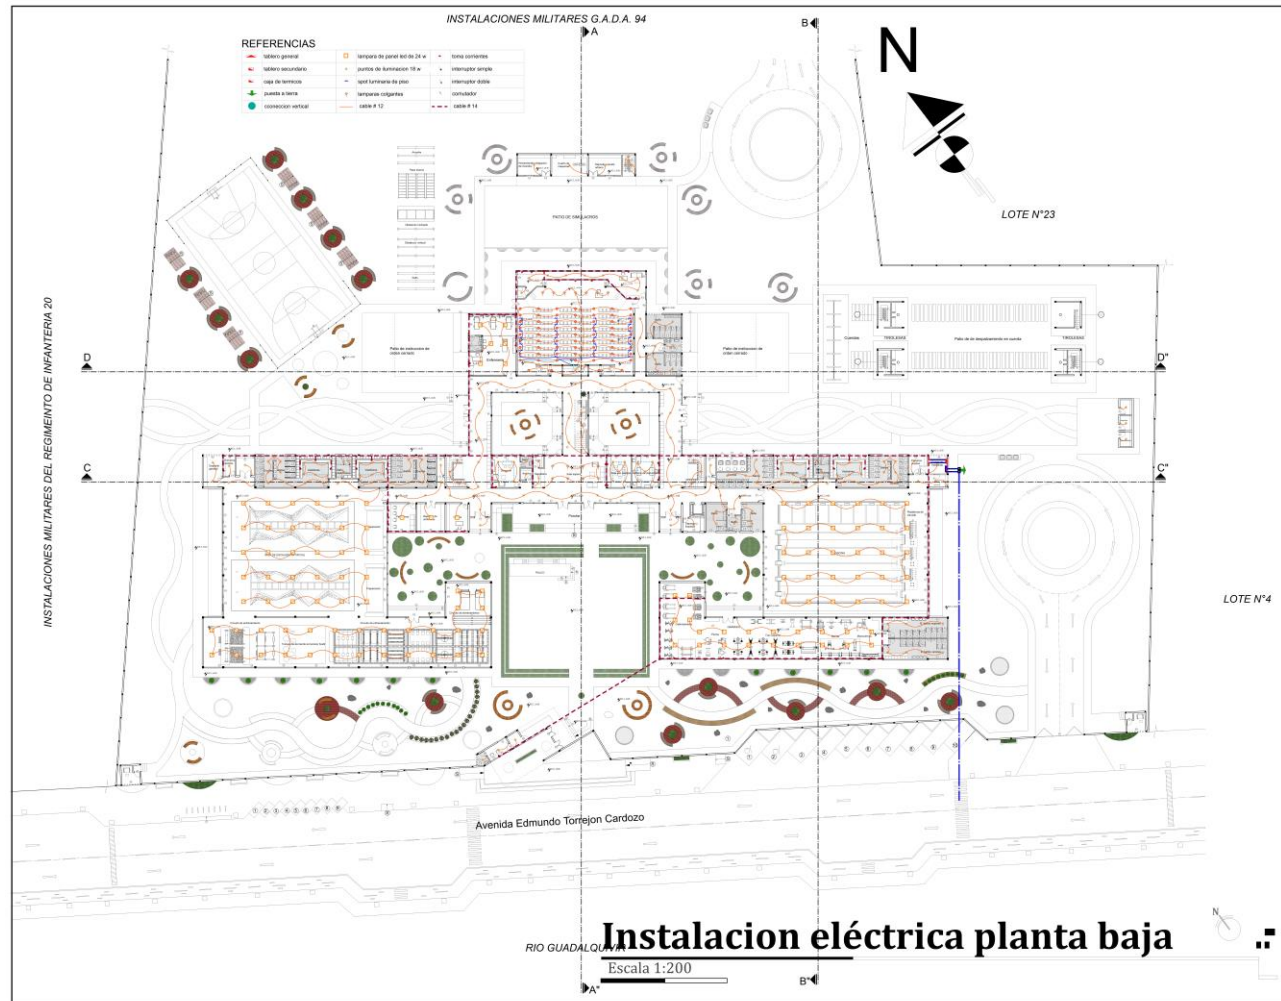

	Universidad Autónoma Juan Misael Saracho	Docente: Arq. Luis Javier Sanchez Morales	Grupo: N° 4	Fecha: 11 de julio 2022	Proyectista: Sergio Luis Aquino Gaspar
	Arquitectura y urbanismo	Proyecto: "Complejo de instruccion militar y entrenamiento para el grupo SAR del sur"			Lámina: N° 14 / 21



Universidad Autónoma Juan Misael Saracho

Arquitectura y urbanismo

Docente: Arq. Luis Javier Sanchez Morales

Proyecto: "Complejo de instruccion militar y entrenamiento para el grupo SAR del sur"

Grupo: N° 4

Fecha: 11 de julio 2022


Proyectista: Sergio Luis Aquino Gaspar


Lámina: N° 14.1 / 21










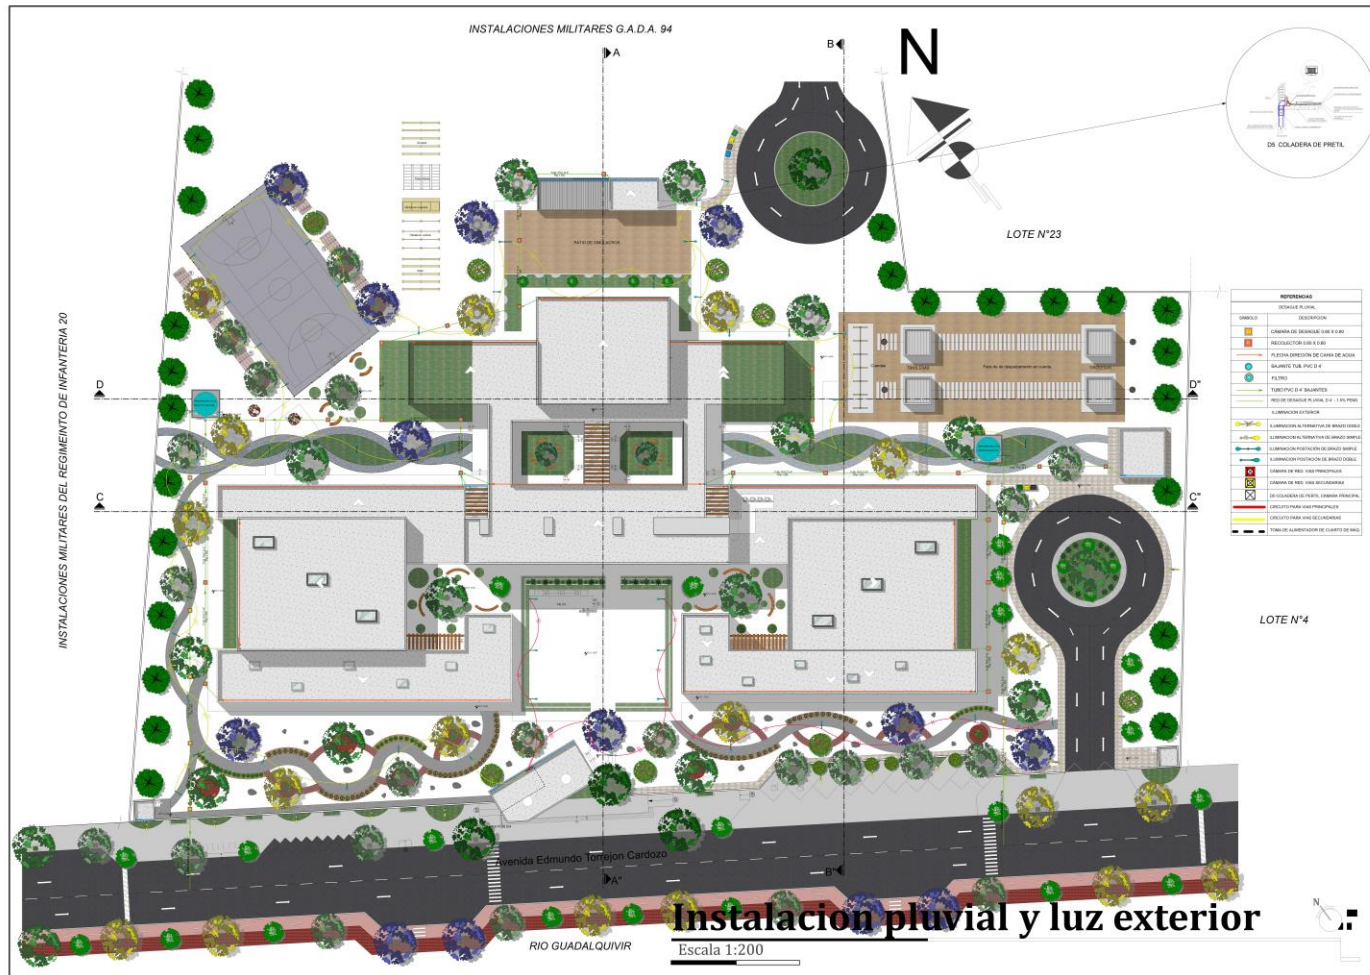


	Universidad Autónoma Juan Misael Saracho	Docente: Arq. Luis Javier Sanchez Morales	Grupo: N° 4	Fecha: 11 de julio 2022	Proyectista: Sergio Luis Aquino Gaspar
	Arquitectura y urbanismo	Proyecto: "Complejo de instruccion militar y entrenamiento para el grupo SAR del sur"			Lámina: N° 15.2 / 21

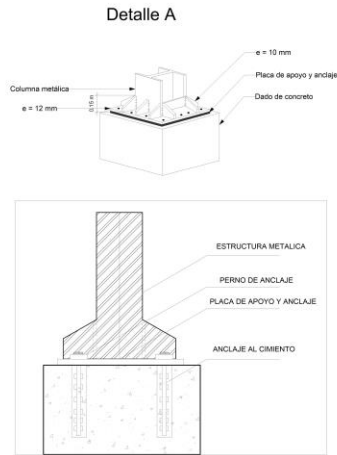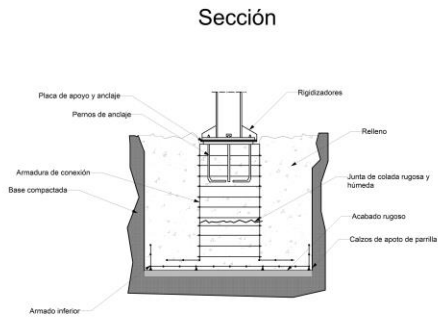

**DETALLE CONSTRUCTIVO ANCLAJE DE ESTRU**  
**ESC 1:50**

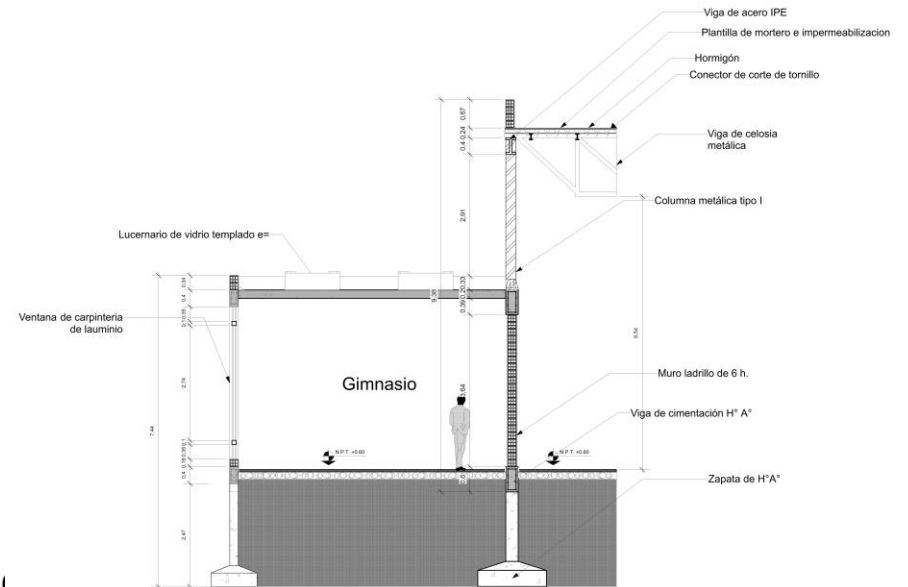

**Corte de borde A**  
**ESC 1:50**

	Universidad Autónoma Juan Misael Saracho	Docente: Arq. Luis Javier Sanchez Morales	Grupo: N° 4	Fecha: 11 de julio 2022	Proyectista: Sergio Luis Aquino Gaspar
	Arquitectura y urbanismo	Proyecto: "Complejo de instruccion militar y entrenamiento para el grupo SAR del sur"			Lámina: N° 16 / 21