DOCENTE GUÍA:
PATRICIO SAN JINEZ URIBE

ESTUDIANTE:
JEREZ MARTINEZ CARLA

PLANO DE SITIO Y TECHOS

ESC. 1:100

TARIJA - 2022

ARQ.- URB.

LAMINA Nº

7.1/16

PLANO DE SITIO Y TECHOS

ESC. 1:100

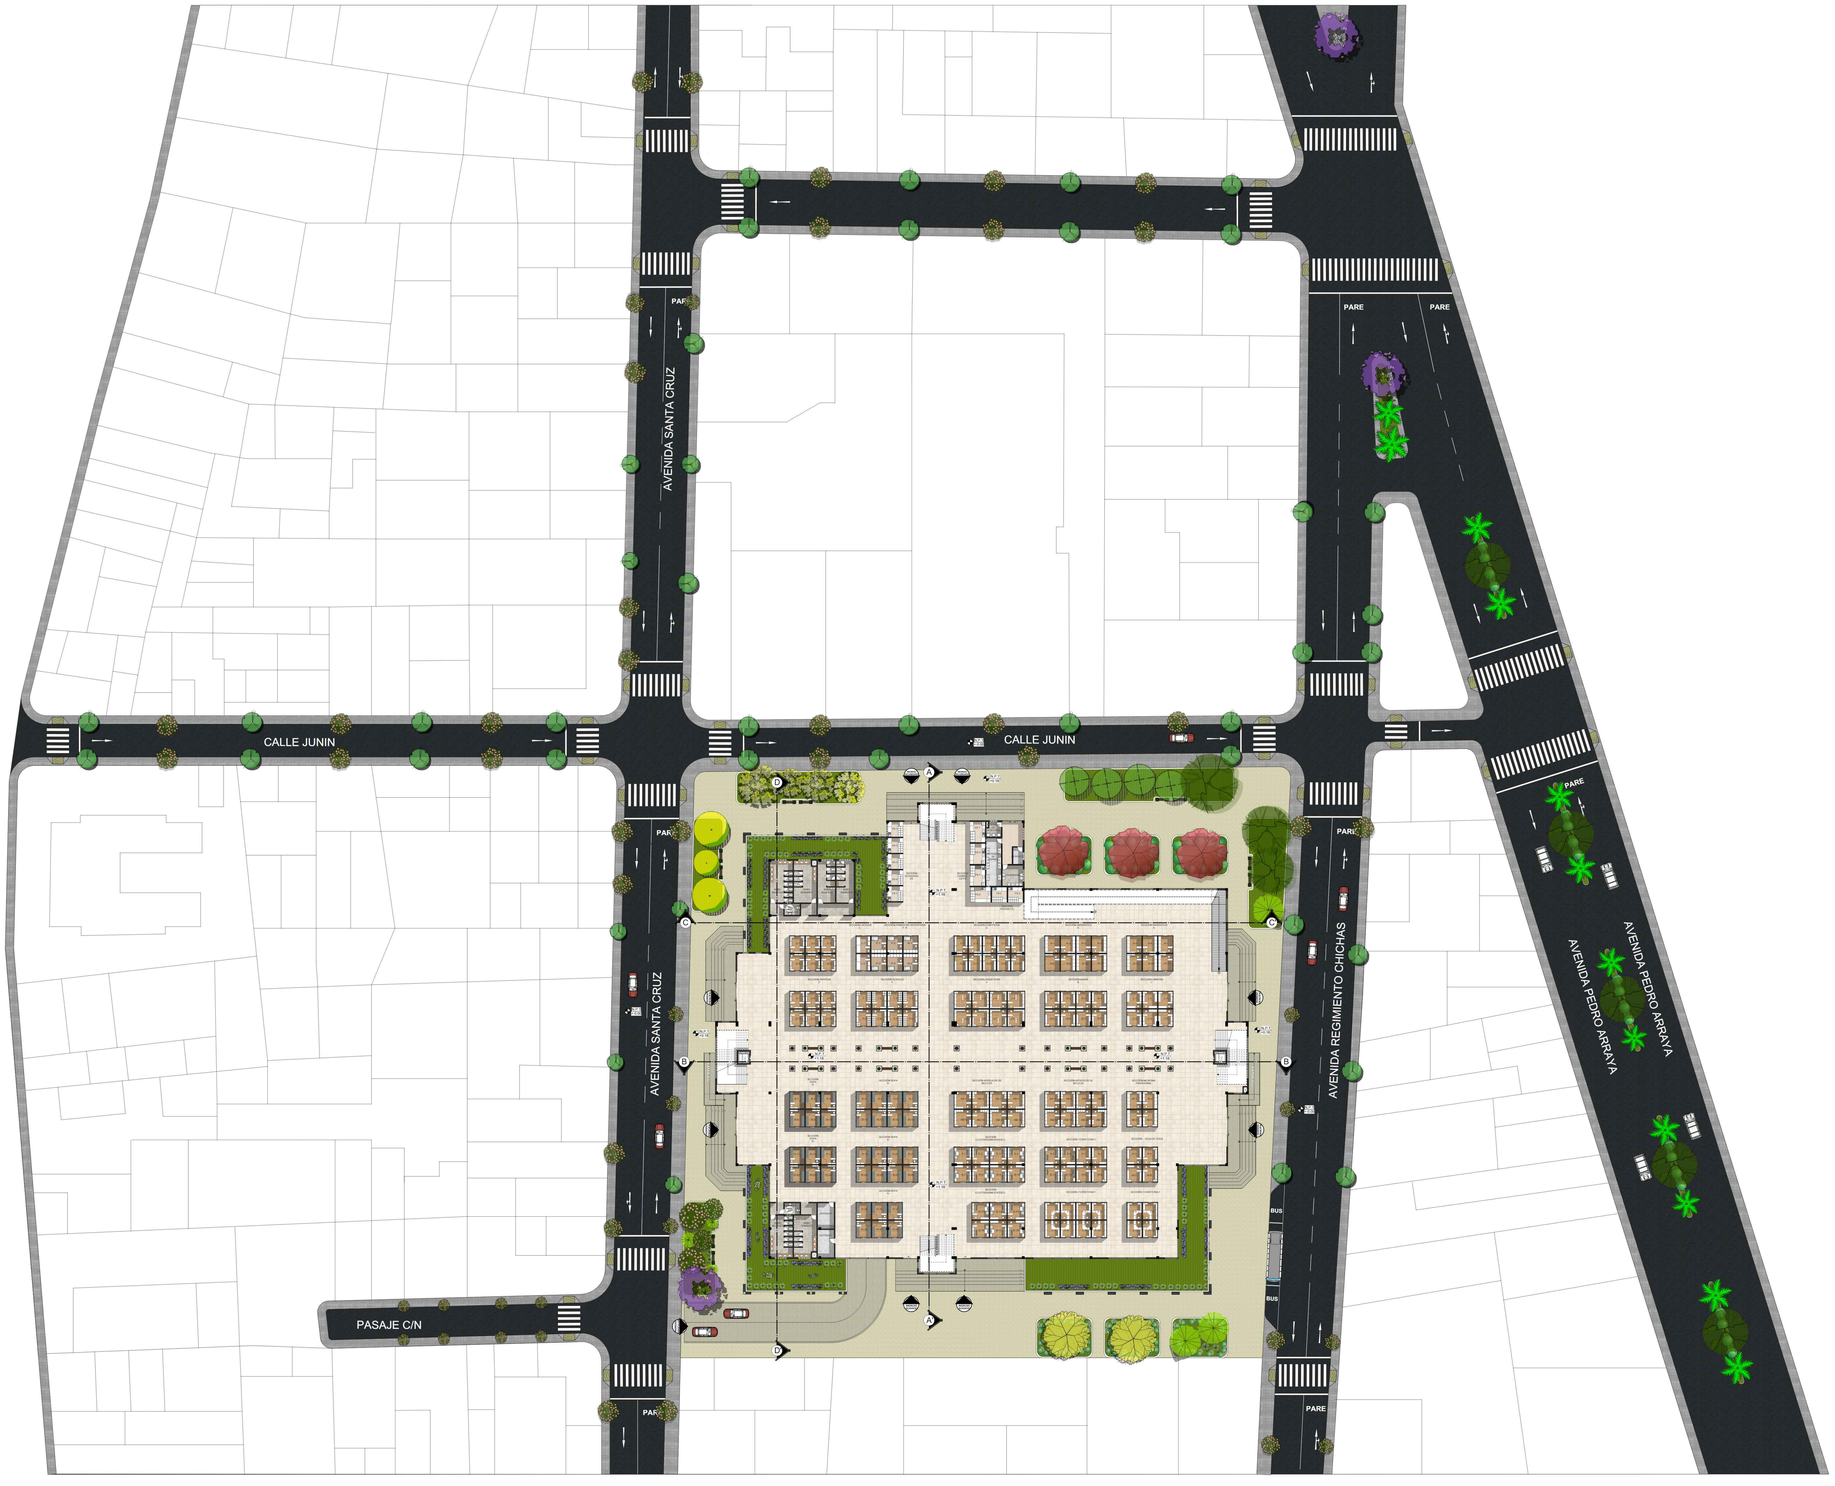

PLANIMETRÍA GENERAL

ESC. 1:200

G-9

N

MERCADO CENTRAL PARA EL MUNICIPIO DE TUPIZA POTOSÍ

UAJMS

DOCENTE GUÍA:
PATRICIO SAN JINEZ URIBE

ESTUDIANTE:
JEREZ MARTINEZ CARLA

PLANIMETRÍA GENERAL

ESC. 1:200

TARIJA - 2022

ARQ .- URB.

LÁMINA Nº

9 / 16

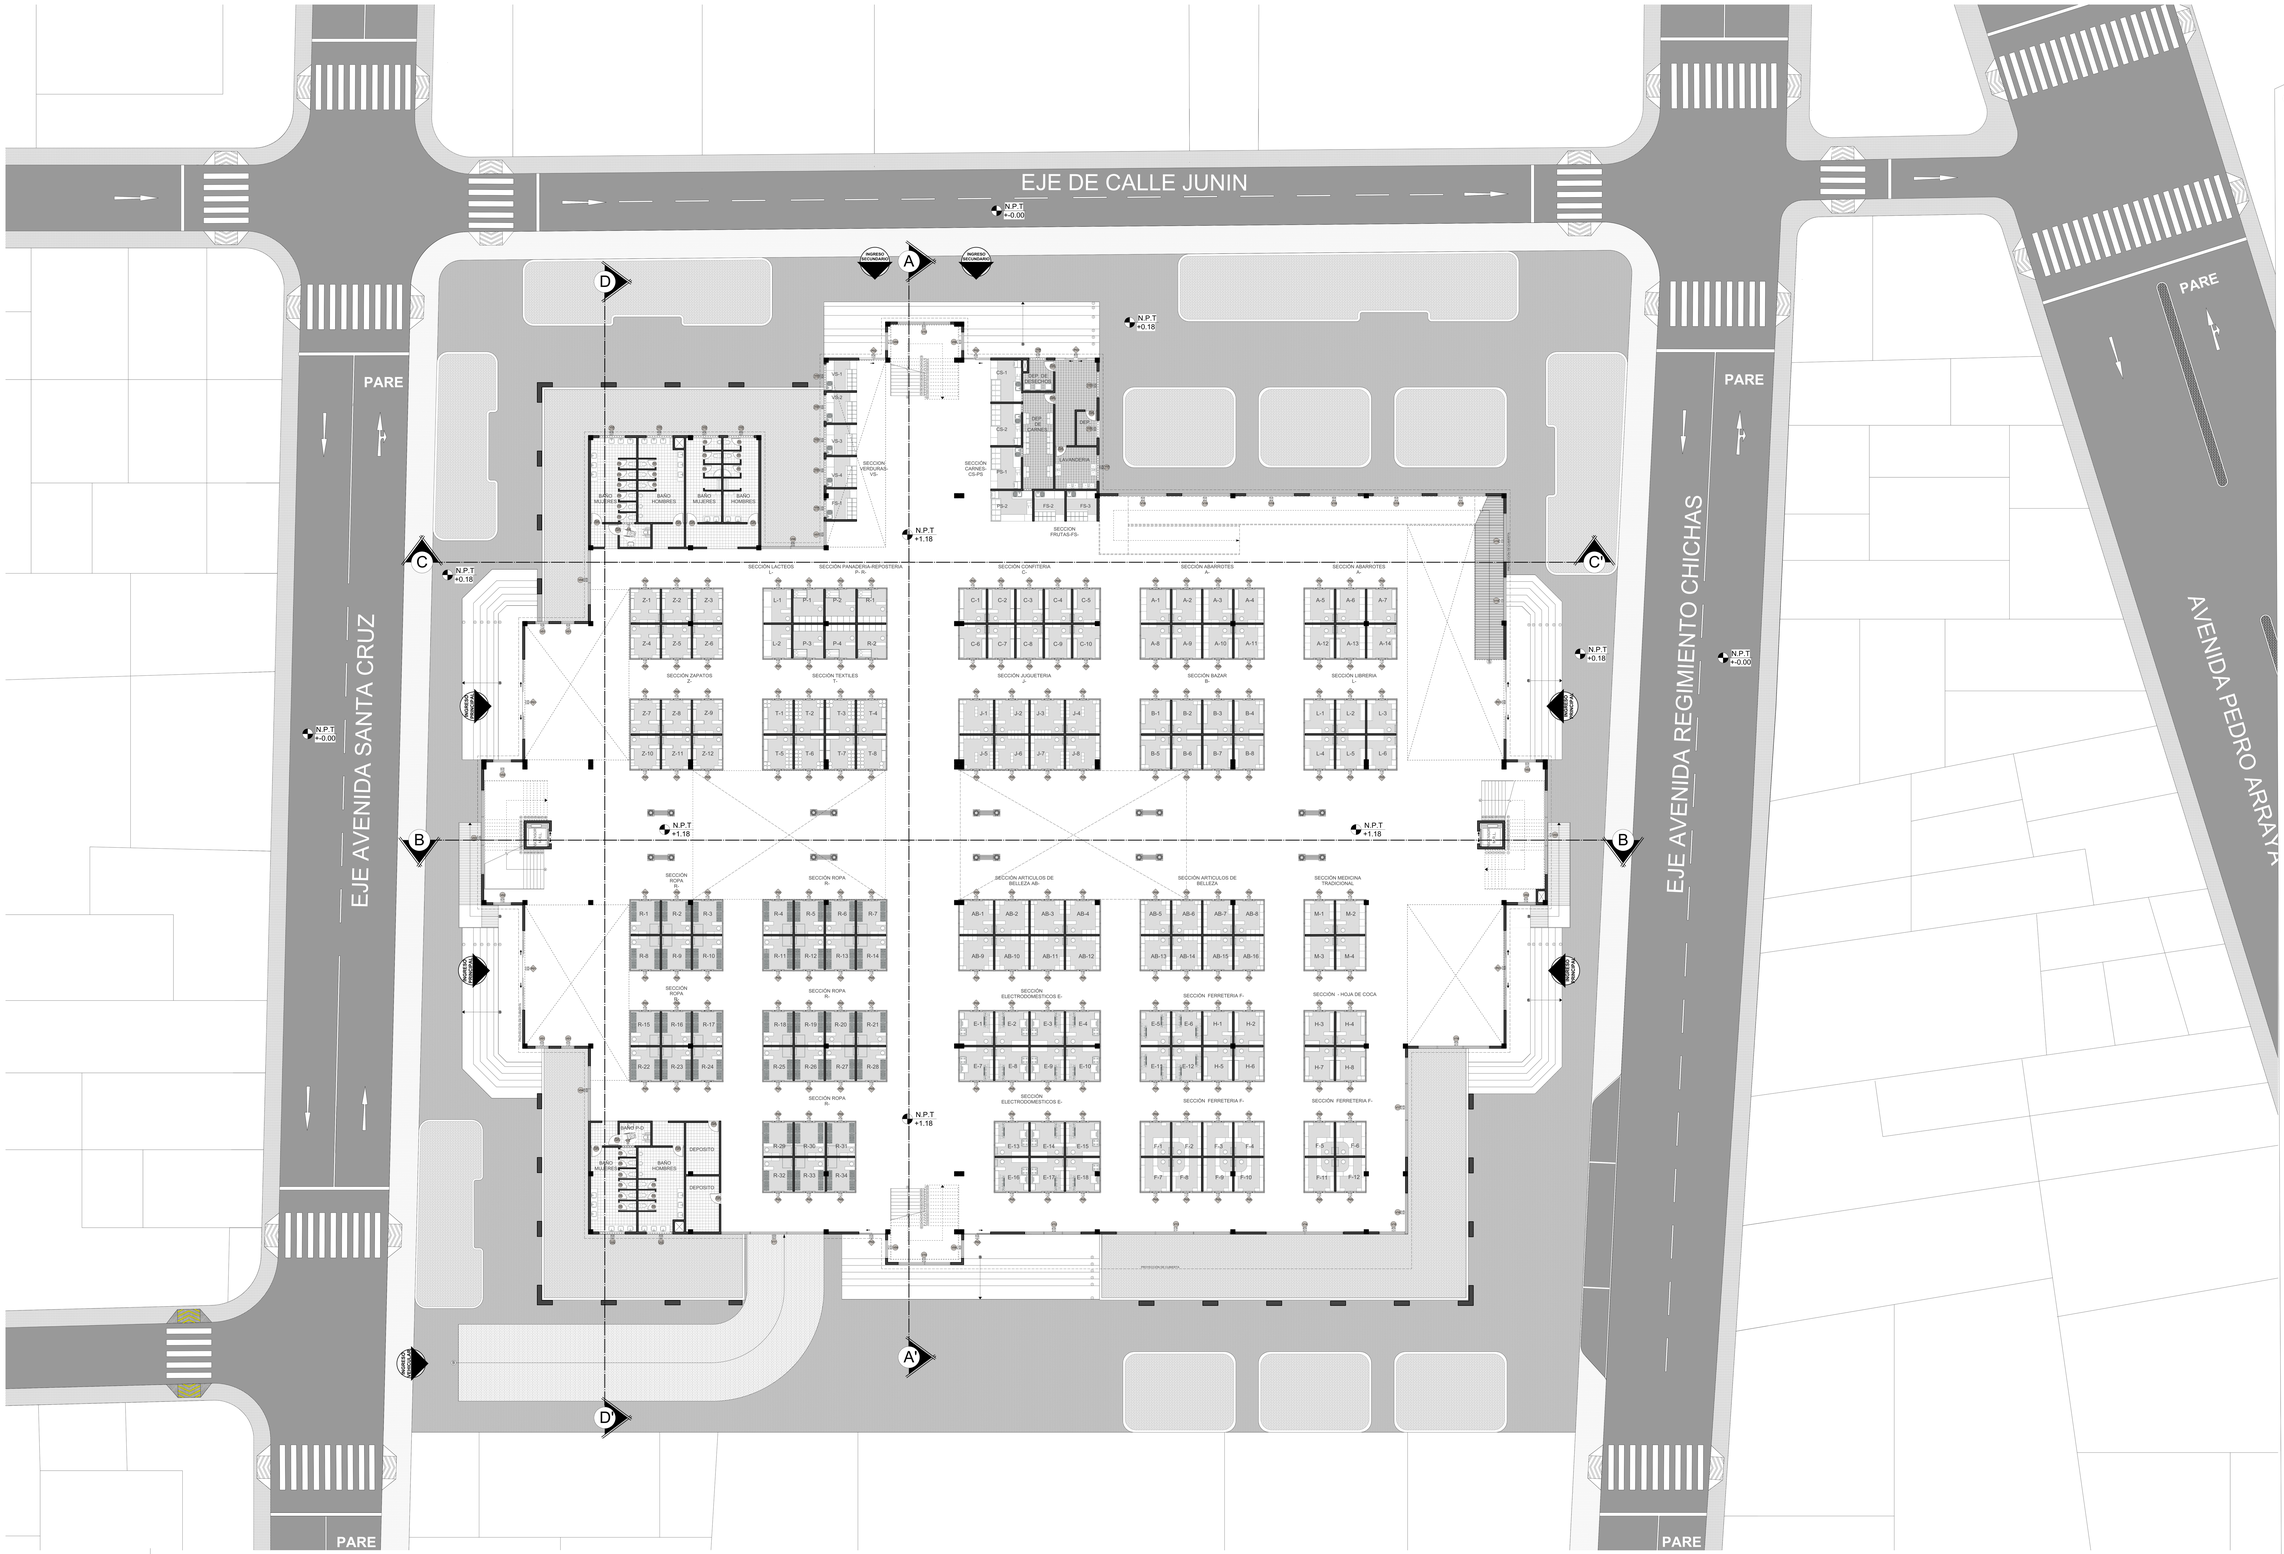

G-9

N

MERCADO CENTRAL PARA EL MUNICIPIO DE TUPIZA POTOSÍ

U A J M S

DOCENTE GUÍA:
PATRICIO SAN JINEZ URIBE

ESTUDIANTE:
JEREZ MARTINEZ CARLA

PLANTA BAJA ACOTADO

ESC. 1:100

TARIJA - 2022

ARQ .- URB.

LÁMINA Nº

10 .1/ 16

PLANTA BAJA ACOTADO

ESC. 1:100

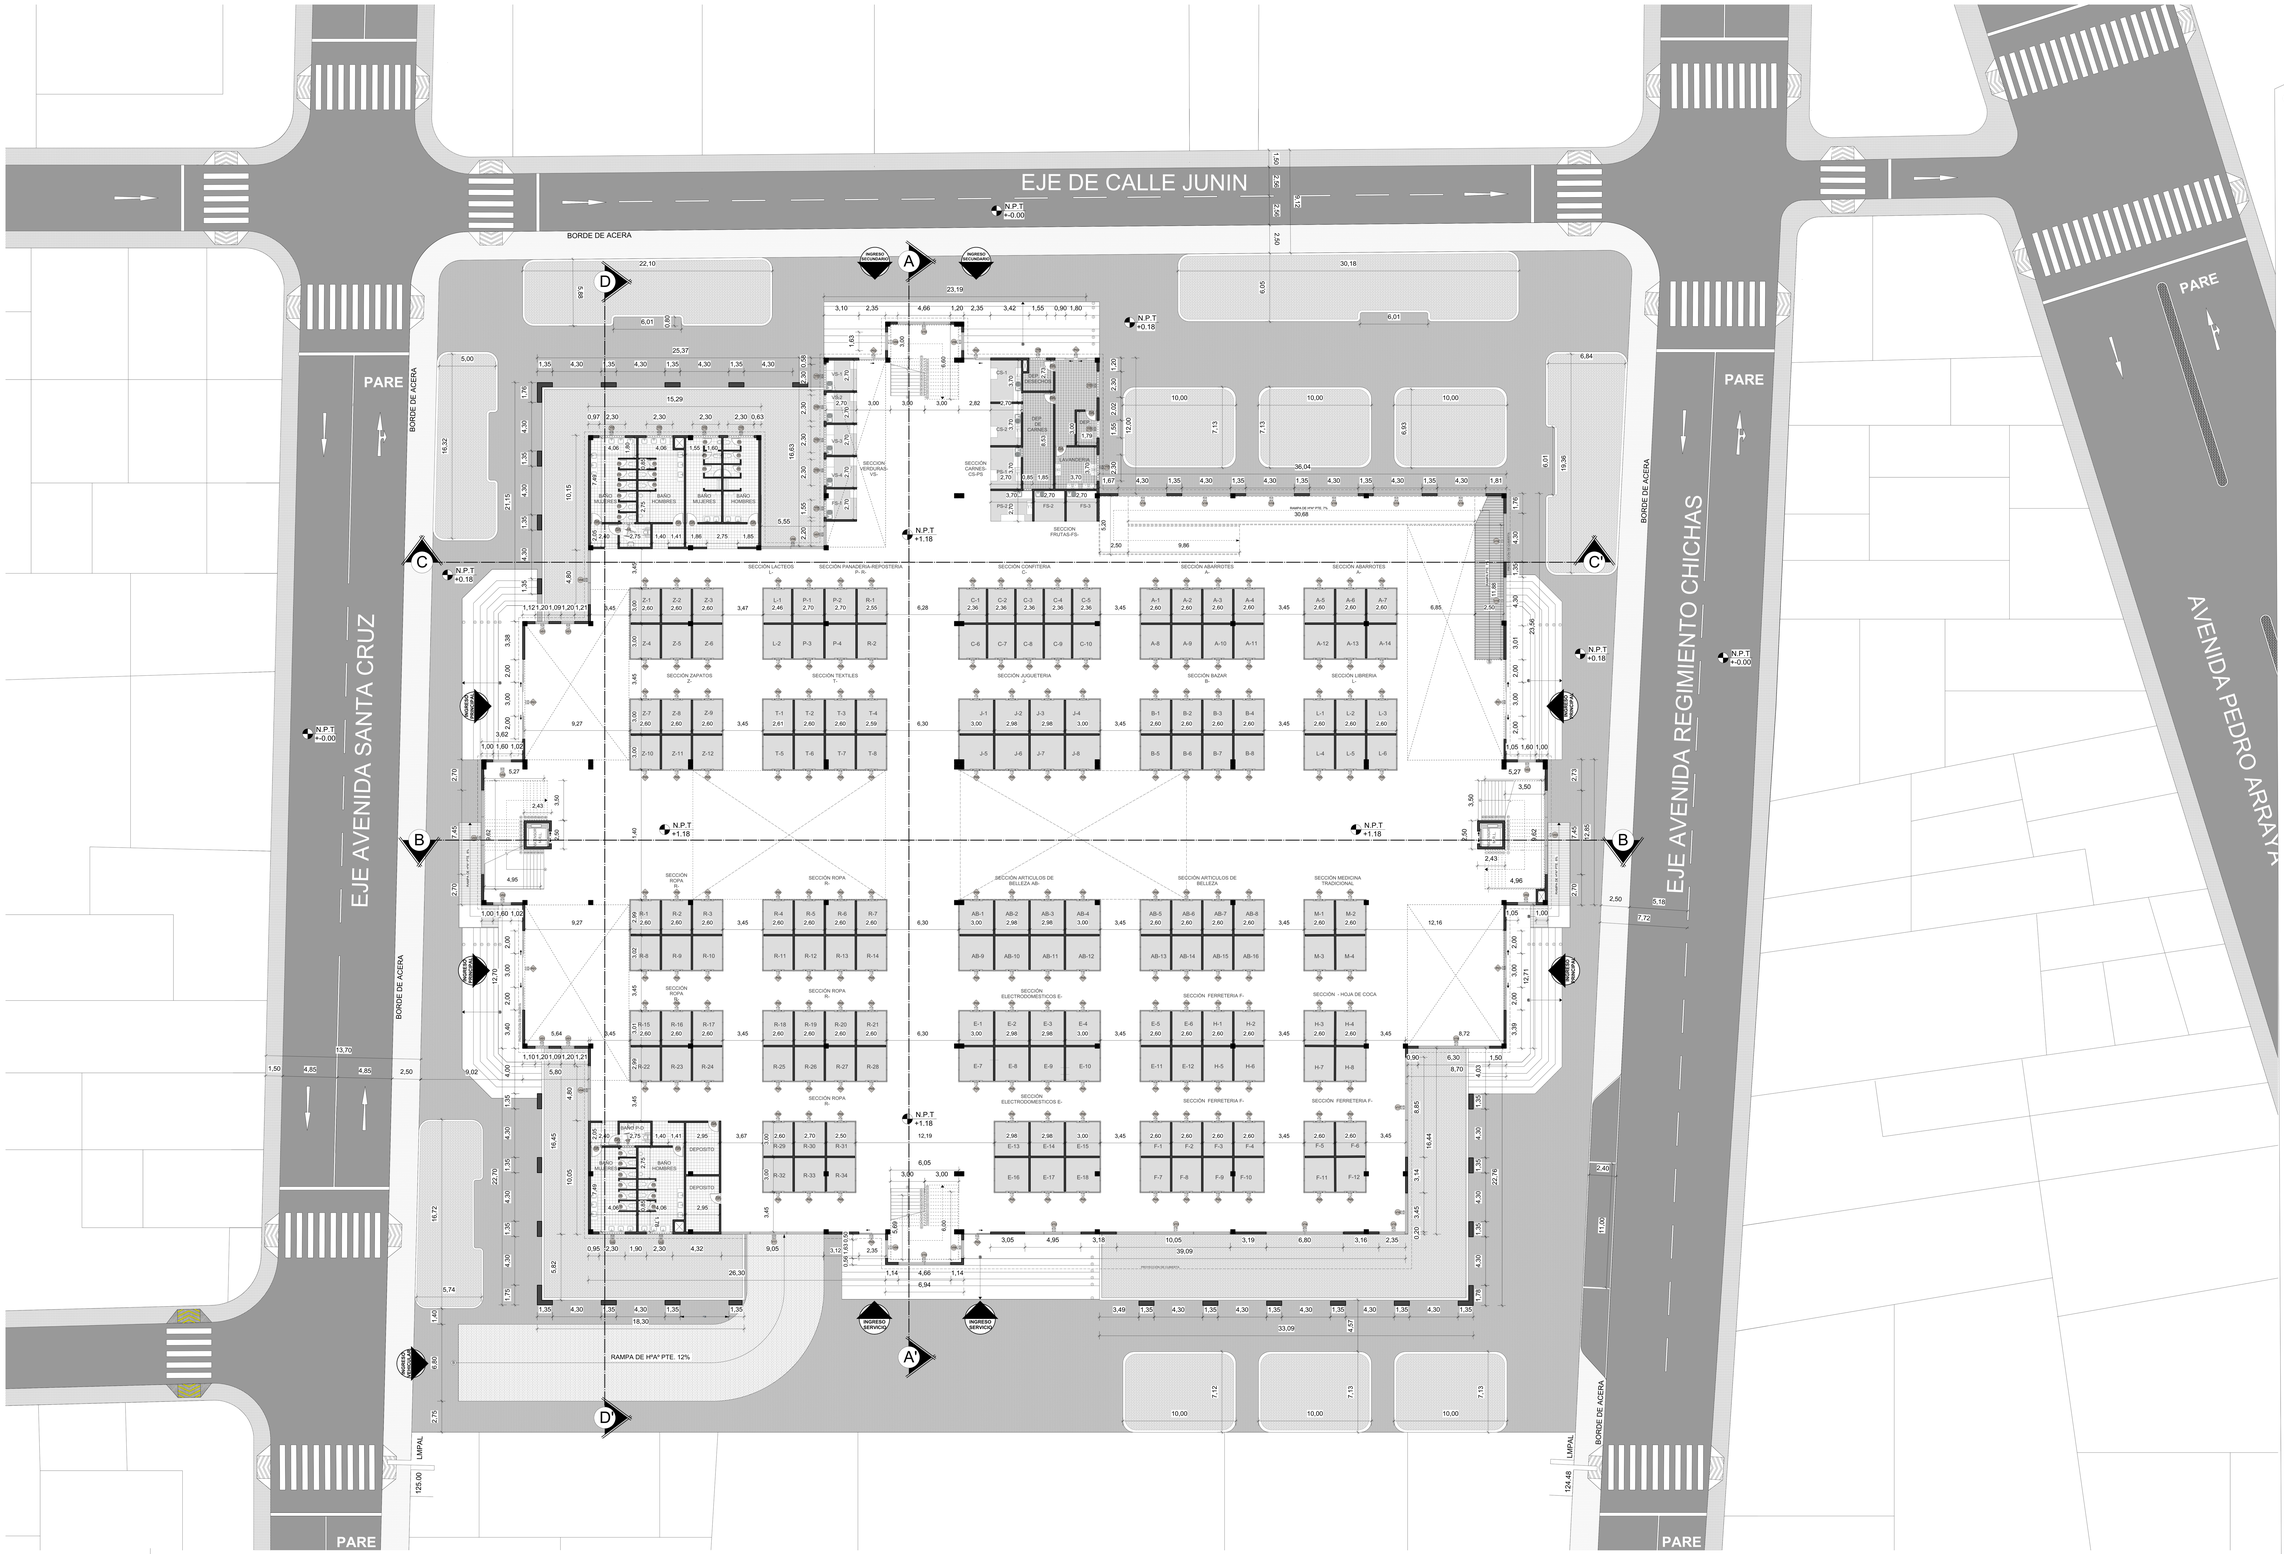

PLANTA BAJA ACOTADO

ESC. 1:100

G-9

MERCADO CENTRAL PARA EL MUNICIPIO DE TUPIZA POTOSÍ

UAJMS

DOCENTE GUÍA:
PATRICIO SAN JINEZ URIBE

ESTUDIANTE:
JEREZ MARTINEZ CARLA

PLANTA BAJA ACOTADO

ESC. 1:100

TARIJA - 2022

ARQ .- URB.

LÁMINA Nº

10 .1/ 16

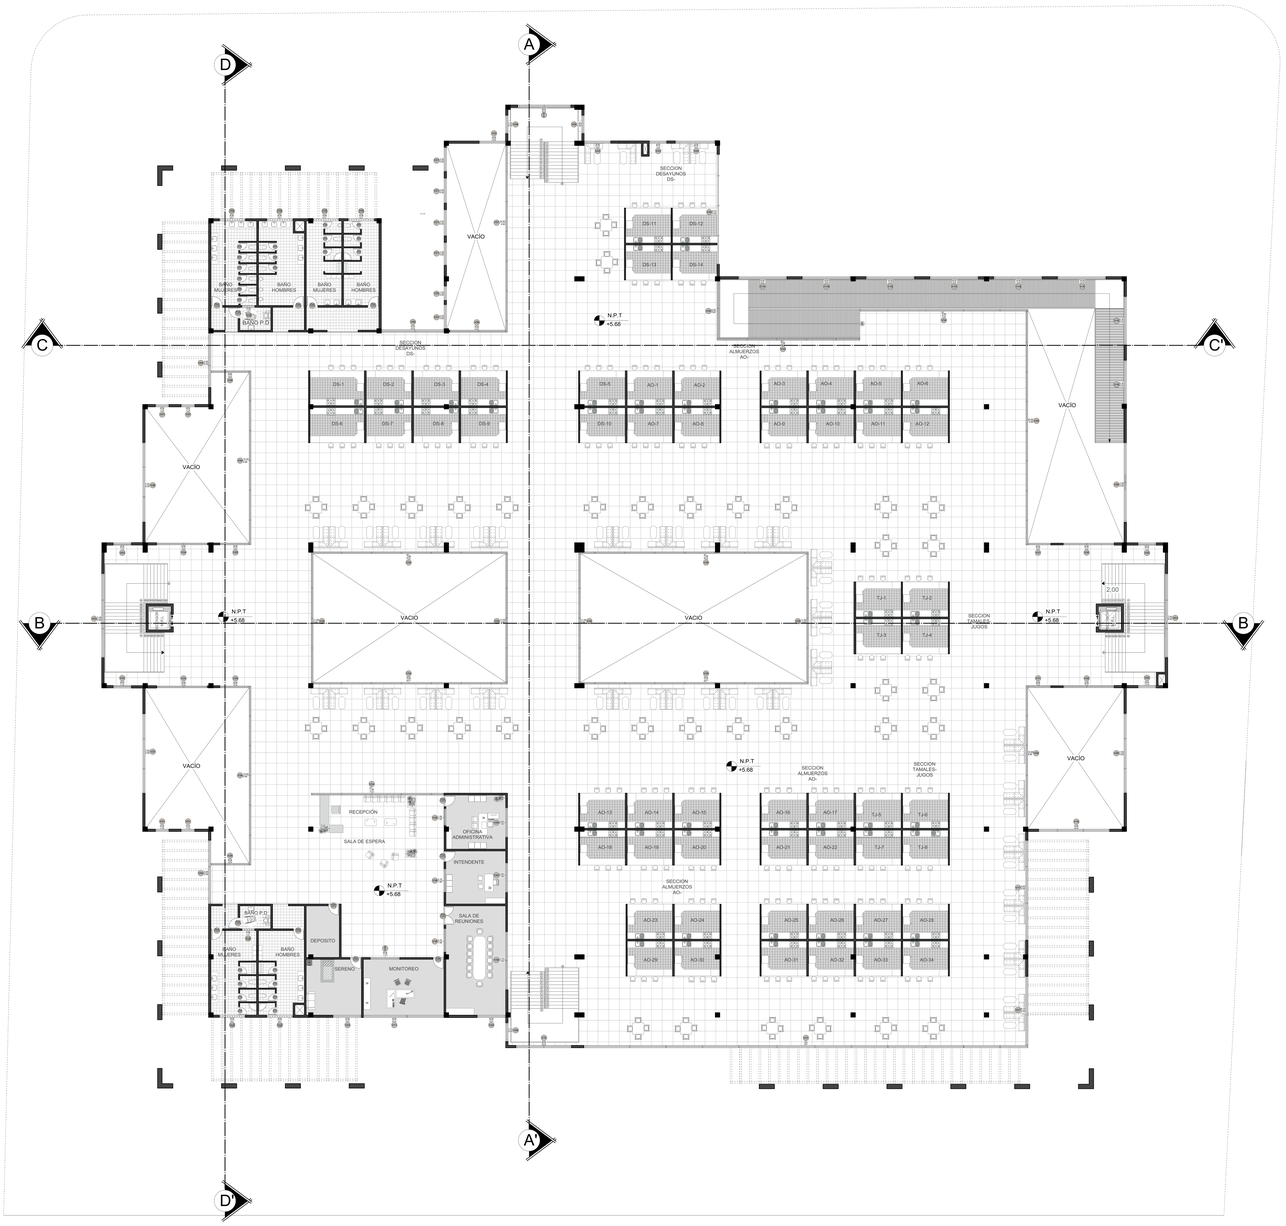

PLANTA ALTA AMOBLADO

ESC. 1:100

G-9

N

MERCADO CENTRAL PARA EL MUNICIPIO DE TUPIZA POTOSÍ

UAJMS

DOCENTE GUÍA:
PATRICIO SAN JINEZ URIBE

ESTUDIANTE:
JEREZ MARTINEZ CARLA

PLANTA ALTA AMOBLADO

ESC. 1:100

TARIJA - 2022

ARQ .- URB.

LÁMINA Nº

10.3/ 16