



## PLANO DE UBICACIÓN

ESC. 1: 500


8  
44  
DOCENTE: ARQ. JOSE LUIS ENRIQUEZ ZENTENO  
ESTUDIANTE: TAPIA FERNANDEZ ABIGAIL RUTH  
ARQUITECTURA Y URBANISMO  
FACULTAD DE CIENCIAS Y TECNOLOGÍA



EDIFICIO ADMINISTRATIVO MUNICIPAL DE VILLAMONTES  
PROYECTO DE GRADO

G-10

LAFACHO AMARILLO				ARBOLE				LAFACHO ROSADO				ARBOLE			
NOMBRE	PLANTA	HOJA CAÍDA	FOTOGRAFÍA	NOMBRE	PLANTA	HOJA CAÍDA	FOTOGRAFÍA	NOMBRE	PLANTA	HOJA CAÍDA	FOTOGRAFÍA	NOMBRE	PLANTA	HOJA CAÍDA	FOTOGRAFÍA
DESCRIPCIÓN TÉCNICA:	Arbol de hoja caduca. Floración amarilla.			DESCRIPCIÓN TÉCNICA:	Arbol de hoja caduca. Floración rosa.			DESCRIPCIÓN TÉCNICA:	Arbol de hoja caduca. Floración rosa.			DESCRIPCIÓN TÉCNICA:	Arbol de hoja caduca. Floración rosa.		
ALTO:	10 m			ALTO:	10 m			ALTO:	10 m			ALTO:	10 m		
FORMA DE LA CORONA:	Redondeada			FORMA DE LA CORONA:	Redondeada			FORMA DE LA CORONA:	Redondeada			FORMA DE LA CORONA:	Redondeada		
TIPO DE PLANTACIÓN:	Individual			TIPO DE PLANTACIÓN:	Individual			TIPO DE PLANTACIÓN:	Individual			TIPO DE PLANTACIÓN:	Individual		
USOS:	Decorativo			USOS:	Decorativo			USOS:	Decorativo			USOS:	Decorativo		
INDICACIONES:	Plantar en zonas de sombra o semisombra.			INDICACIONES:	Plantar en zonas de sombra o semisombra.			INDICACIONES:	Plantar en zonas de sombra o semisombra.			INDICACIONES:	Plantar en zonas de sombra o semisombra.		
COLORES:	Verde, Amarillo			COLORES:	Verde, Rosa			COLORES:	Verde, Rosa			COLORES:	Verde, Rosa		

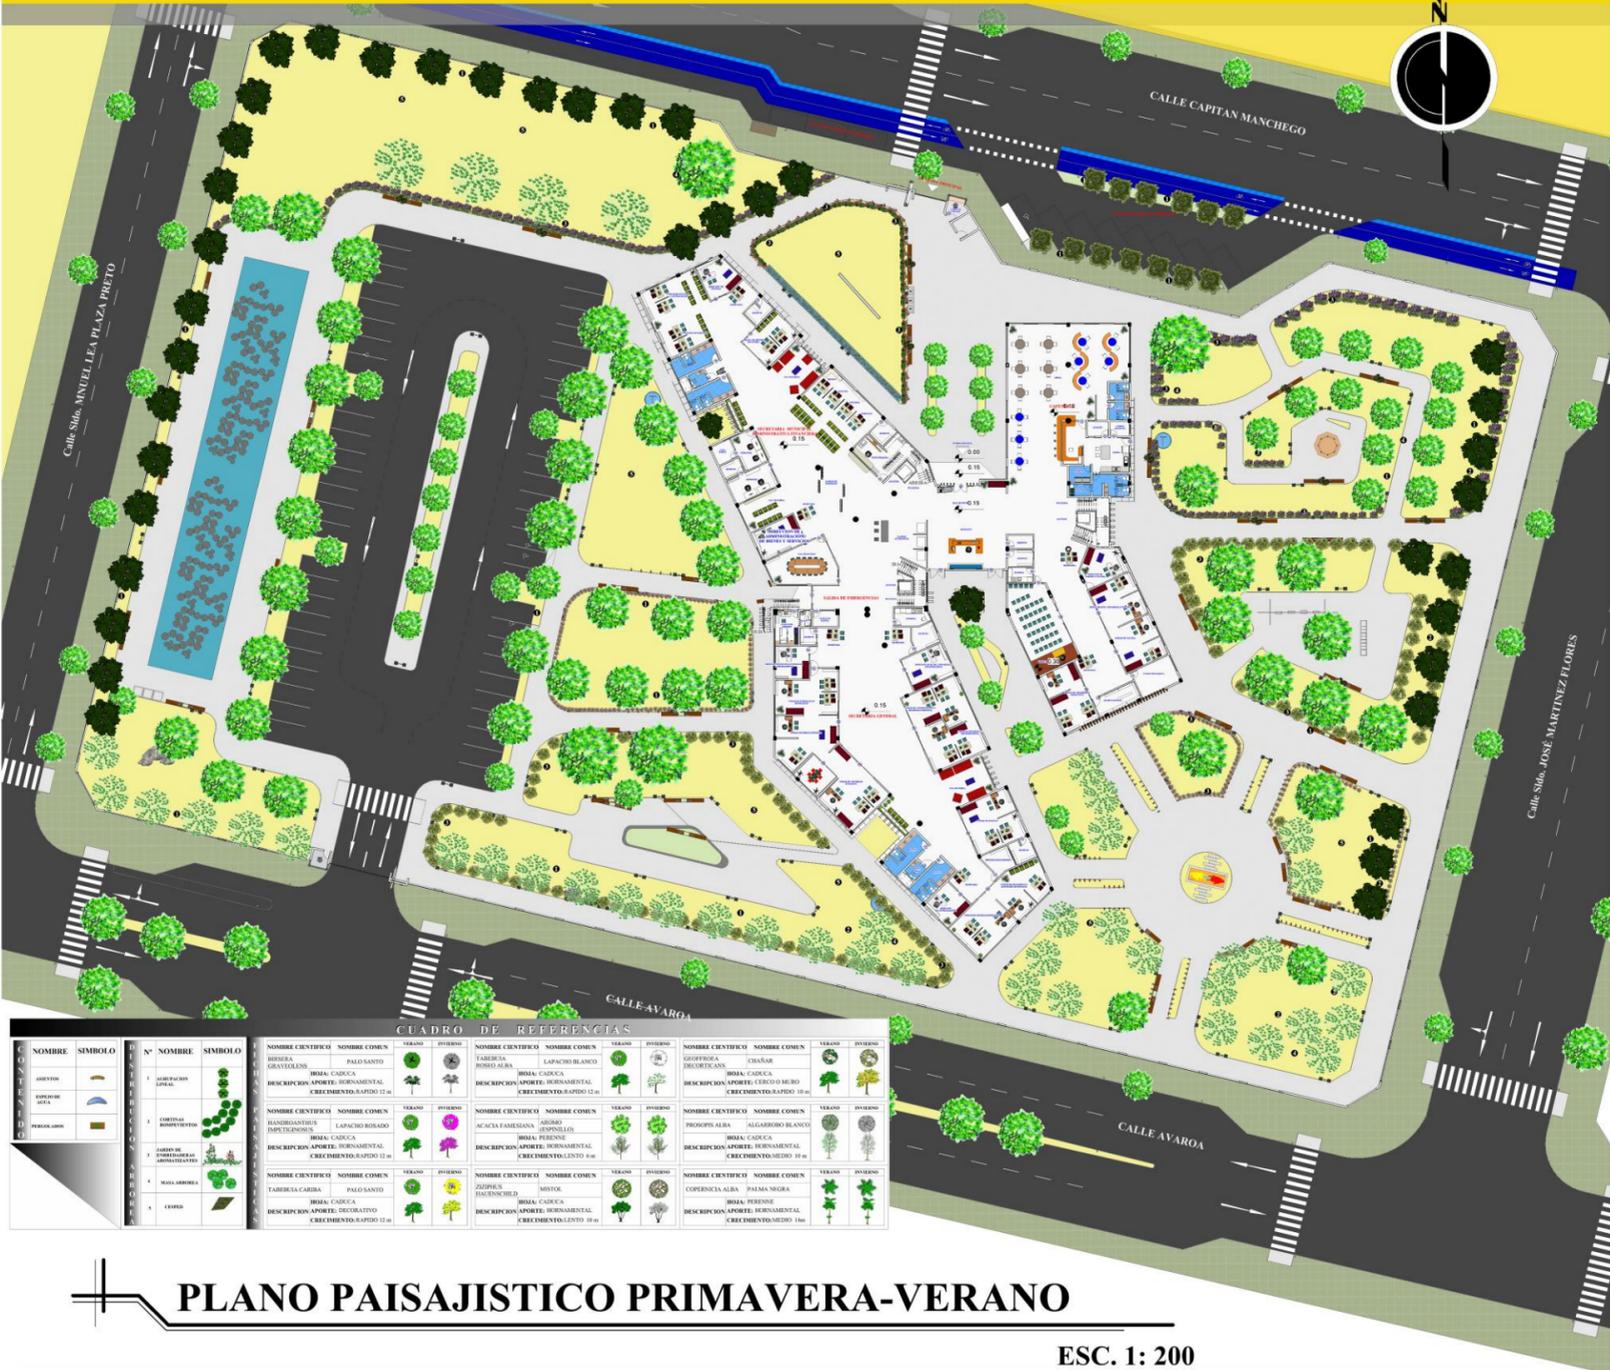

NOMBRE	SÍMBOLO	N°	NOMBRE	SÍMBOLO	NOMBRE CIENTÍFICO	NOMBRE COMÚN	TIPO DE ÁRBOL	TIPO DE PLANTACIÓN	DESCRIPCIÓN (APORTE, HORNAMENTAL, CRECIMIENTO, RÁPIDO)
ALVARO	[Symbol]	1	ALVARO	[Symbol]	ALVARO	ALVARO	Individual	Decorativo	
ALVARO	[Symbol]	2	ALVARO	[Symbol]	ALVARO	ALVARO	Individual	Decorativo	
ALVARO	[Symbol]	3	ALVARO	[Symbol]	ALVARO	ALVARO	Individual	Decorativo	
ALVARO	[Symbol]	4	ALVARO	[Symbol]	ALVARO	ALVARO	Individual	Decorativo	
ALVARO	[Symbol]	5	ALVARO	[Symbol]	ALVARO	ALVARO	Individual	Decorativo	
ALVARO	[Symbol]	6	ALVARO	[Symbol]	ALVARO	ALVARO	Individual	Decorativo	
ALVARO	[Symbol]	7	ALVARO	[Symbol]	ALVARO	ALVARO	Individual	Decorativo	
ALVARO	[Symbol]	8	ALVARO	[Symbol]	ALVARO	ALVARO	Individual	Decorativo	
ALVARO	[Symbol]	9	ALVARO	[Symbol]	ALVARO	ALVARO	Individual	Decorativo	
ALVARO	[Symbol]	10	ALVARO	[Symbol]	ALVARO	ALVARO	Individual	Decorativo	

# PLANO PAISAJISTICO PRIMAVERA-VERANO

ESC. 1: 200

**9.1** DOCENTE: ARQ. JOSE LUIS ENRIQUEZ ZENTENO  
**44** ESTUDIANTE: TAPIA FERNANDEZ ABIGAIL RUTH  
 ARQUITECTURA Y URBANISMO  
 FACULTAD DE CIENCIAS Y TECNOLOGÍA



EDIFICIO ADMINISTRATIVO MUNICIPAL DE VILLAMONTES  
 PROYECTO DE GRADO

G-10

AROMO			ARBOLE FORTE MEDIO			PALO SANTO, GUAYACAN GRANDE			ARBOLE			LAFACHO BLANCO			ARBOLE								
MORFOLOGIA			PLANTA			HOJA CADUCA			FOTOGRAFIA			MORFOLOGIA			PLANTA			HOJA CADUCA			FOTOGRAFIA		
DESCRIPCION TECNICA			DESCRIPCION TECNICA			DESCRIPCION TECNICA			DESCRIPCION TECNICA			DESCRIPCION TECNICA			DESCRIPCION TECNICA			DESCRIPCION TECNICA			DESCRIPCION TECNICA		
NOMBRE CIENTIFICO			NOMBRE CIENTIFICO			NOMBRE CIENTIFICO			NOMBRE CIENTIFICO			NOMBRE CIENTIFICO			NOMBRE CIENTIFICO			NOMBRE CIENTIFICO			NOMBRE CIENTIFICO		
NOMBRE COMUN			NOMBRE COMUN			NOMBRE COMUN			NOMBRE COMUN			NOMBRE COMUN			NOMBRE COMUN			NOMBRE COMUN			NOMBRE COMUN		
DESCRIPCION APORTES			DESCRIPCION APORTES			DESCRIPCION APORTES			DESCRIPCION APORTES			DESCRIPCION APORTES			DESCRIPCION APORTES			DESCRIPCION APORTES			DESCRIPCION APORTES		
EPOCA DE LA FLOREACION			EPOCA DE LA FLOREACION			EPOCA DE LA FLOREACION			EPOCA DE LA FLOREACION			EPOCA DE LA FLOREACION			EPOCA DE LA FLOREACION			EPOCA DE LA FLOREACION			EPOCA DE LA FLOREACION		
EPOCA DE LA FRUTIFICACION			EPOCA DE LA FRUTIFICACION			EPOCA DE LA FRUTIFICACION			EPOCA DE LA FRUTIFICACION			EPOCA DE LA FRUTIFICACION			EPOCA DE LA FRUTIFICACION			EPOCA DE LA FRUTIFICACION			EPOCA DE LA FRUTIFICACION		
EPOCA DE LA SEMBRACION			EPOCA DE LA SEMBRACION			EPOCA DE LA SEMBRACION			EPOCA DE LA SEMBRACION			EPOCA DE LA SEMBRACION			EPOCA DE LA SEMBRACION			EPOCA DE LA SEMBRACION			EPOCA DE LA SEMBRACION		
89	ARBOLE	ARBOLE	ARBOLE	90	ARBOLE	ARBOLE	91	ARBOLE	ARBOLE	92	ARBOLE	ARBOLE
93	ARBOLE	ARBOLE	ARBOLE	94	ARBOLE	ARBOLE	95	ARBOLE	ARBOLE	96	ARBOLE	ARBOLE
97	ARBOLE	ARBOLE	ARBOLE	98	ARBOLE	ARBOLE	99	ARBOLE	ARBOLE	100	ARBOLE	ARBOLE

# PLANO PAISAJISTICO OTOÑO-INVIERNO

ESC. 1: 200

**9.2**  
**44**


DOCENTE: ARQ. JOSE LUIS ENRIQUEZ ZENTENO  
ESTUDIANTE: TAPIA FERNANDEZ ABIGAIL RUTH

ARQUITECTURA Y URBANISMO  
FACULTAD DE CIENCIAS Y TECNOLOGÍA



EDIFICIO ADMINISTRATIVO MUNICIPAL DE VILLAMONTES  
PROYECTO DE GRADO

**G-10**

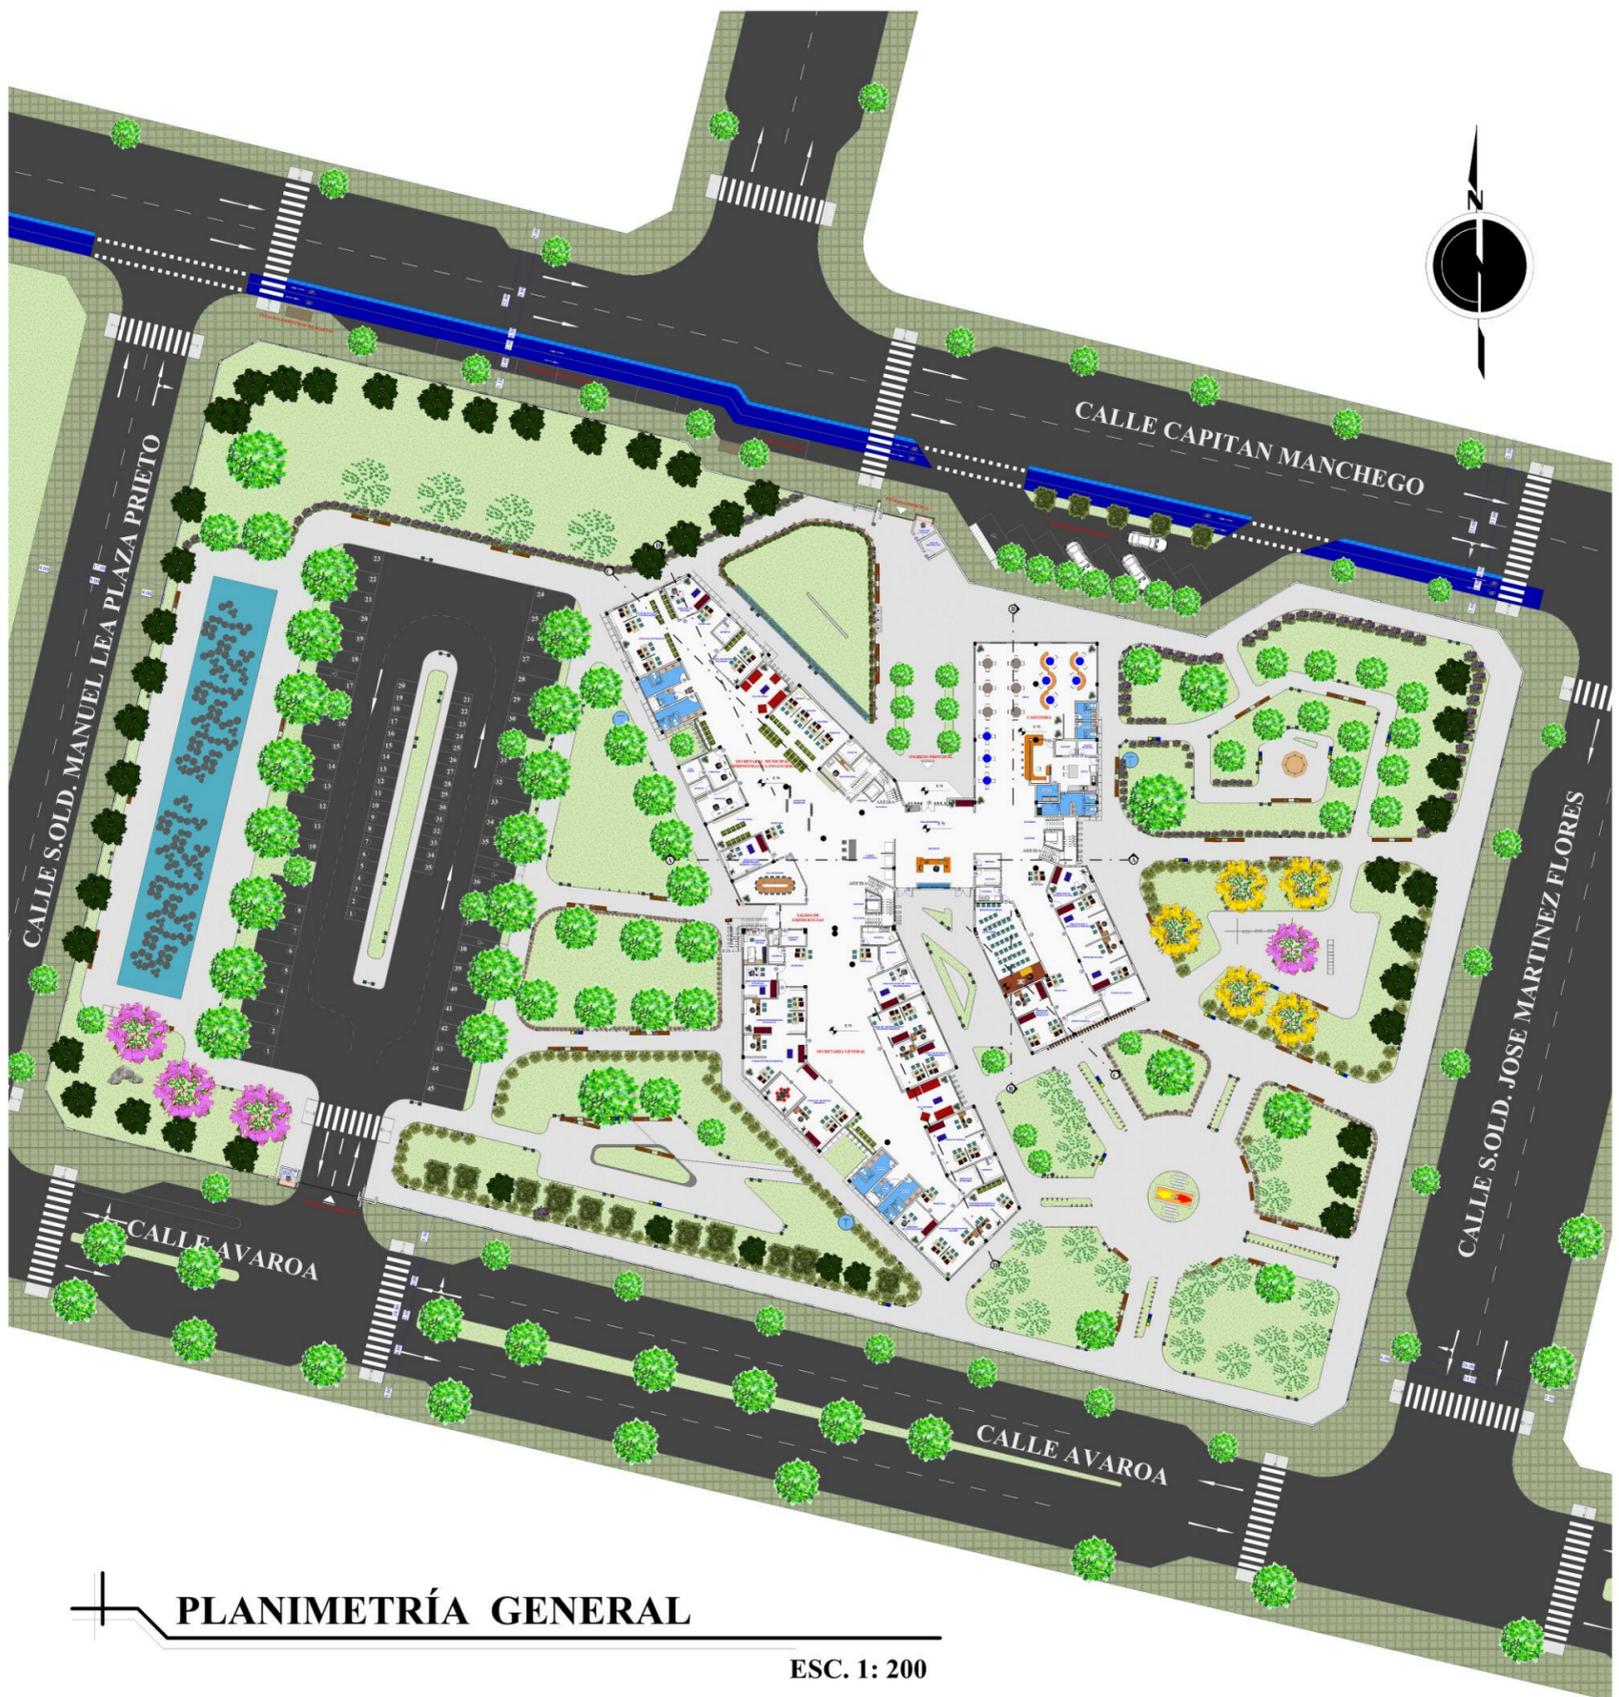

## PLANIMETRÍA GENERAL

ESC. 1: 200


10  
44

DOCENTE: ARQ. JOSE LUIS ENRIQUEZ ZENTENO  
 ESTUDIANTE: TAPIA FERNANDEZ ABIGAIL RUTH  
 ARQUITECTURA Y URBANISMO  
 FACULTAD DE CIENCIAS Y TECNOLOGÍA



EDIFICIO ADMINISTRATIVO MUNICIPAL DE VILLAMONTES  
 PROYECTO DE GRADO

G-10

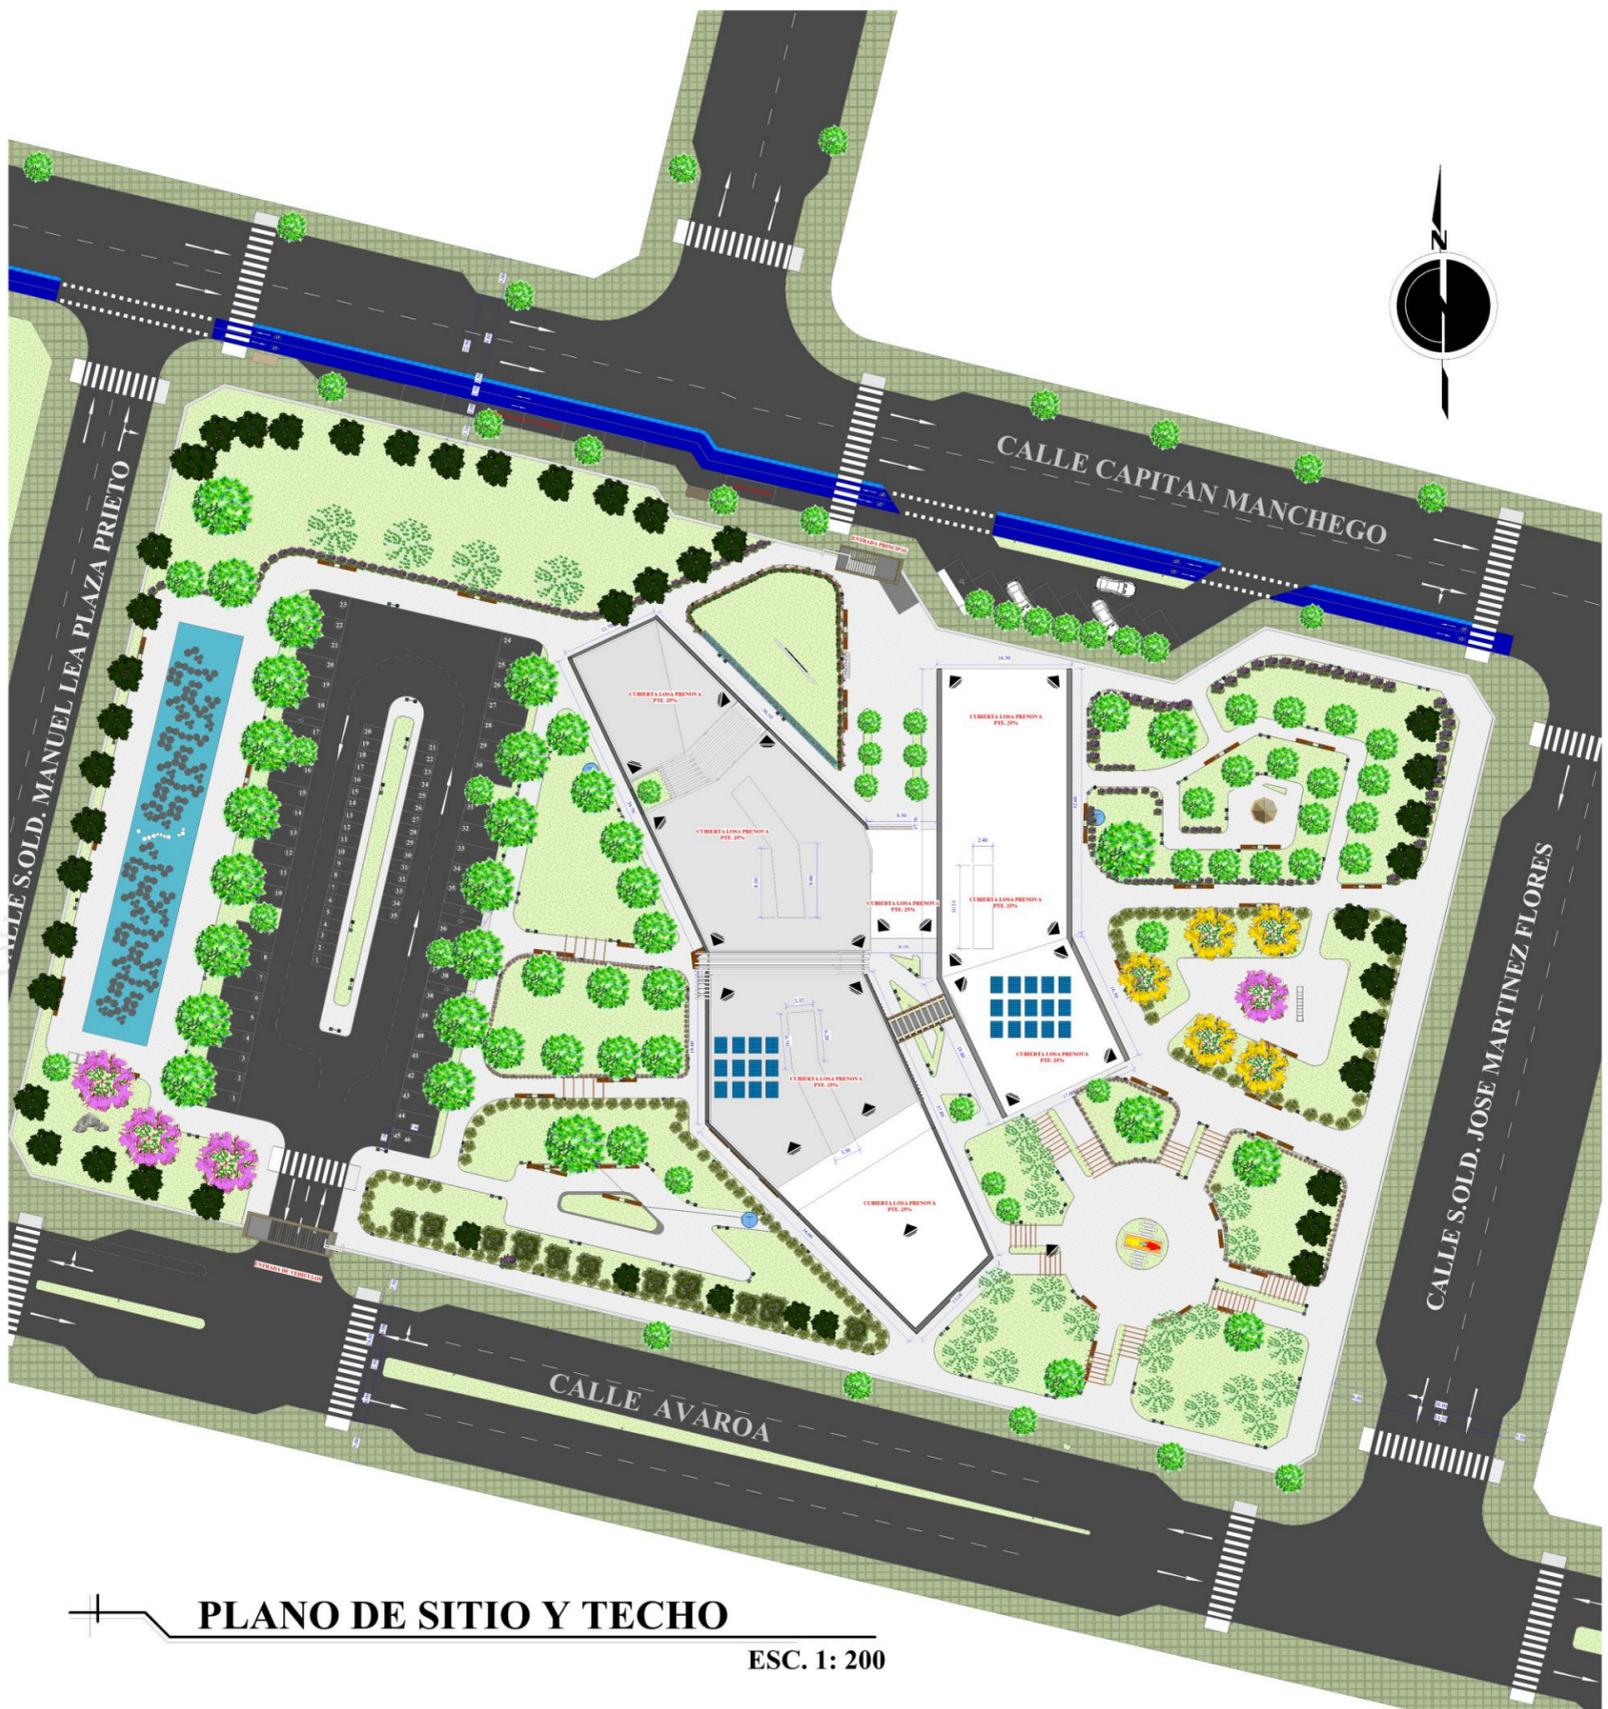

**PLANO DE SITIO Y TECHO**

ESC. 1: 200

11.1  
44

DOCENTE: ARQ. JOSE LUIS ENRIQUEZ ZENTENO  
 ESTUDIANTE: TAPIA FERNANDEZ ABIGAIL RUTH  
 ARQUITECTURA Y URBANISMO  
 FACULTAD DE CIENCIAS Y TECNOLOGÍA



EDIFICIO ADMINISTRATIVO MUNICIPAL DE VILLAMONTES  
 PROYECTO DE GRADO

G-10



**PLANTA BAJA AMOBLADO**

ESC. 1: 100

11.2  
44

DOCENTE: ARQ. JOSE LUIS ENRIQUEZ ZENTENO  
 ESTUDIANTE: TAPIA FERNANDEZ ABIGAIL RUTH  
 ARQUITECTURA Y URBANISMO  
 FACULTAD DE CIENCIAS Y TECNOLOGÍA



EDIFICIO ADMINISTRATIVO MUNICIPAL DE VILLAMONTES  
 PROYECTO DE GRADO

G-10



**PLANO DE PRIMER PISO AMOBLADO**

ESC. 1: 100

11.3  
44

DOCENTE: ARQ. JOSE LUIS ENRIQUEZ ZENTENO  
 ESTUDIANTE: TAPIA FERNANDEZ ABIGAIL RUTH  
 ARQUITECTURA Y URBANISMO  
 FACULTAD DE CIENCIAS Y TECNOLOGÍA



**"EDIFICIO ADMINISTRATIVO MUNICIPAL DE VILLAMONTES"**  
 PROYECTO DE GRADO

G-10



**PLANO DE SEGUNDO PISO AMOBLADO**

ESC. 1: 100


11.4  
44

DOCENTE: ARQ. JOSE LUIS ENRIQUEZ ZENTENO  
 ESTUDIANTE: TAPIA FERNANDEZ ABIGAIL RUTH  
 ARQUITECTURA Y URBANISMO  
 FACULTAD DE CIENCIAS Y TECNOLOGÍA



"EDIFICIO ADMINISTRATIVO MUNICIPAL DE VILLAMONTES"  
 PROYECTO DE GRADO

G-10

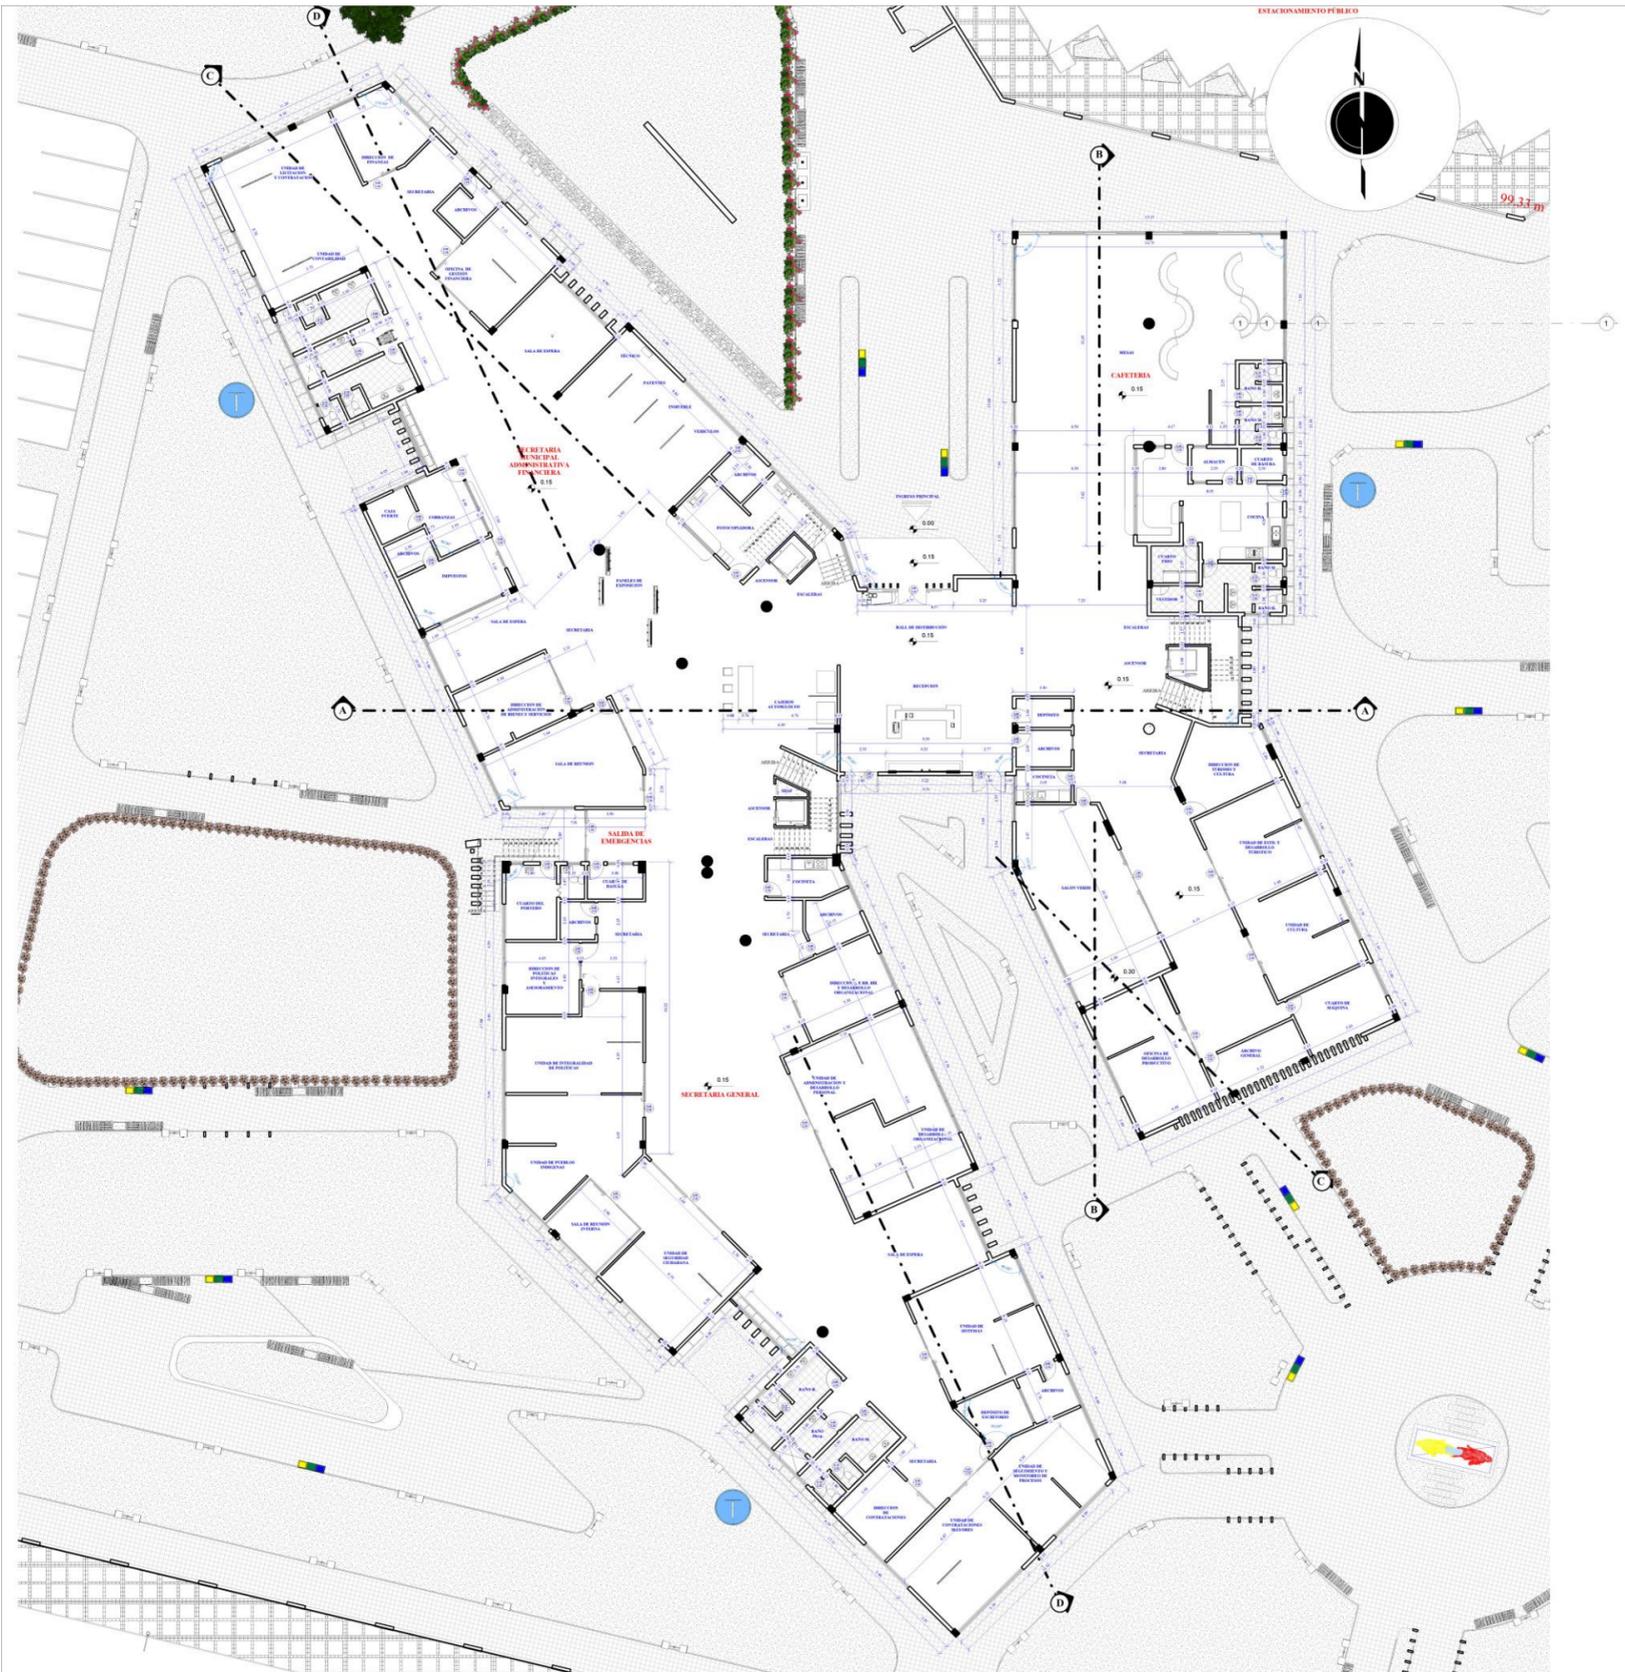

**PLANO DE PLANTA BAJA ACOTADA**

ESC. 1: 100


11.5  
44

DOCENTE: ARQ. JOSE LUIS ENRIQUEZ ZENTENO  
 ESTUDIANTE: TAPIA FERNANDEZ ABIGAIL RUTH  
 ARQUITECTURA Y URBANISMO  
 FACULTAD DE CIENCIAS Y TECNOLOGÍA



**"EDIFICIO ADMINISTRATIVO MUNICIPAL DE VILLAMONTES"**  
 PROYECTO DE GRADO

G-10

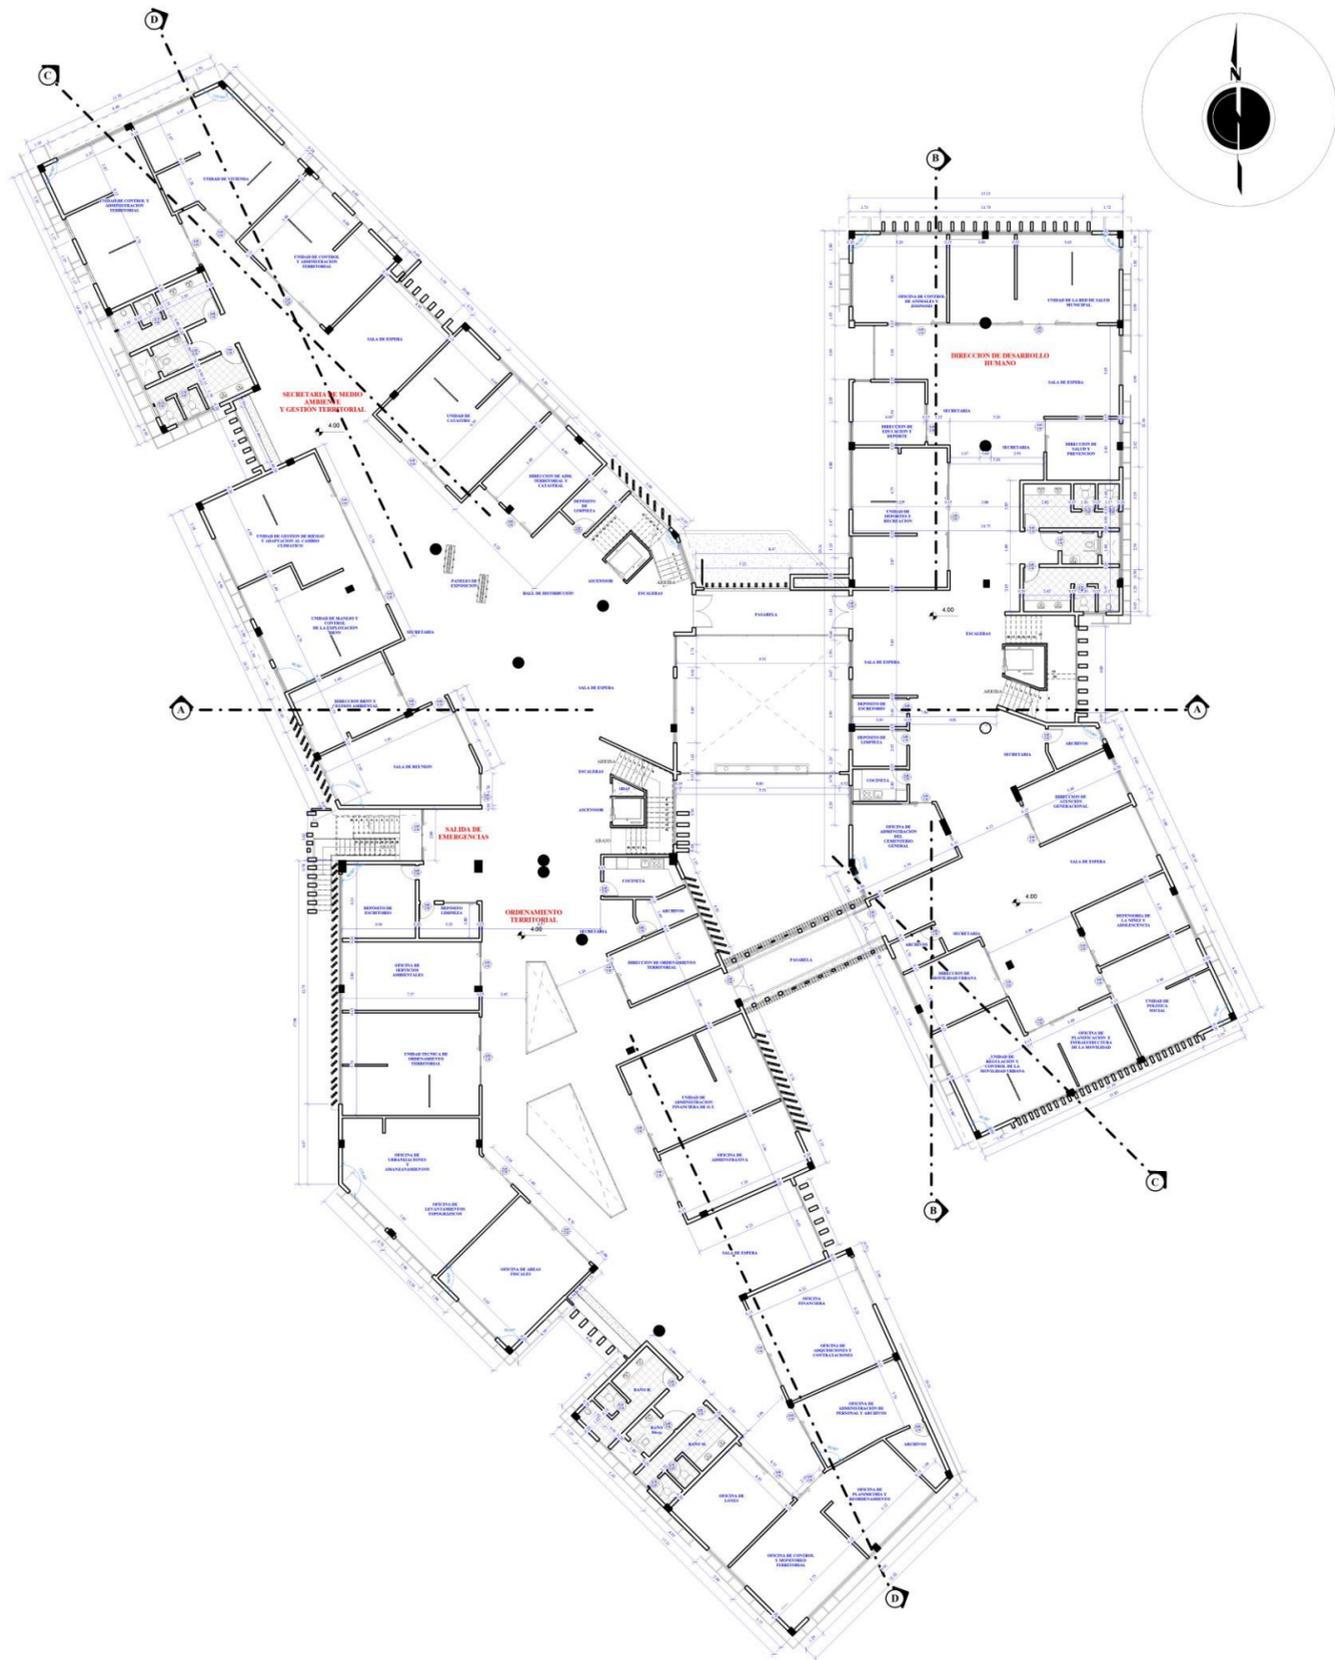

**PLANO DE PRIMER PISO ACOTADO**

ESC. 1: 100

11.6  
44

DOCENTE: ARQ. JOSE LUIS ENRIQUEZ ZENTENO  
 ESTUDIANTE: TAPIA FERNANDEZ ABIGAIL RUTH  
 ARQUITECTURA Y URBANISMO  
 FACULTAD DE CIENCIAS Y TECNOLOGÍA



EDIFICIO ADMINISTRATIVO MUNICIPAL DE VILLAMONTES  
 PROYECTO DE GRADO

G-10

