



**PLANO DE SEGUNDO PISO ACOTADO**

ESC. 1: 100


11.7  
44

DOCENTE: ARQ. JOSE LUIS ENRIQUEZ ZENTENO  
 ESTUDIANTE: TAPIA FERNANDEZ ABIGAIL RUTH  
 ARQUITECTURA Y URBANISMO  
 FACULTAD DE CIENCIAS Y TECNOLOGÍA




"EDIFICIO ADMINISTRATIVO MUNICIPAL DE VILLAMONTES"  
 PROYECTO DE GRADO


G-10

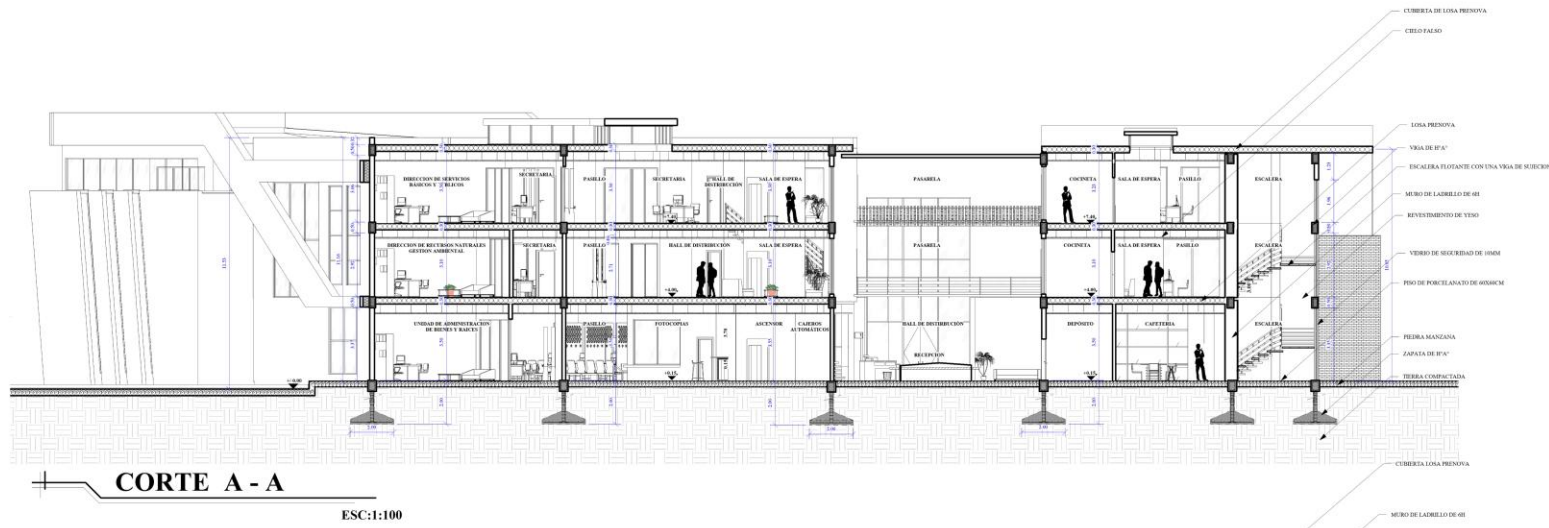


**CORTE A - A**  
ESC:1:100

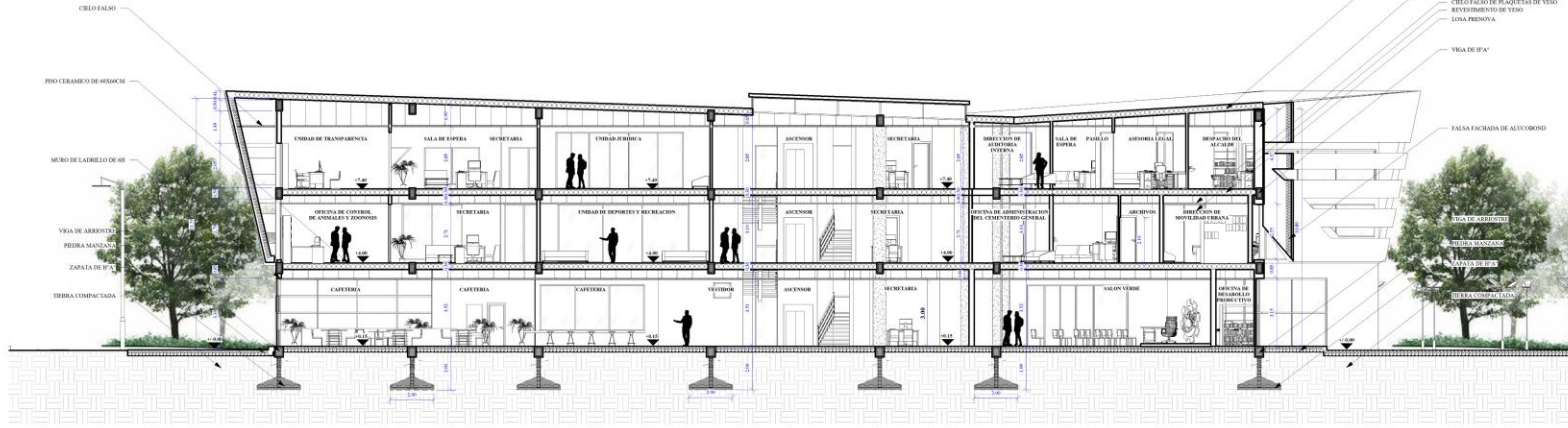

**CORTE B - B**  
ESC:1:100

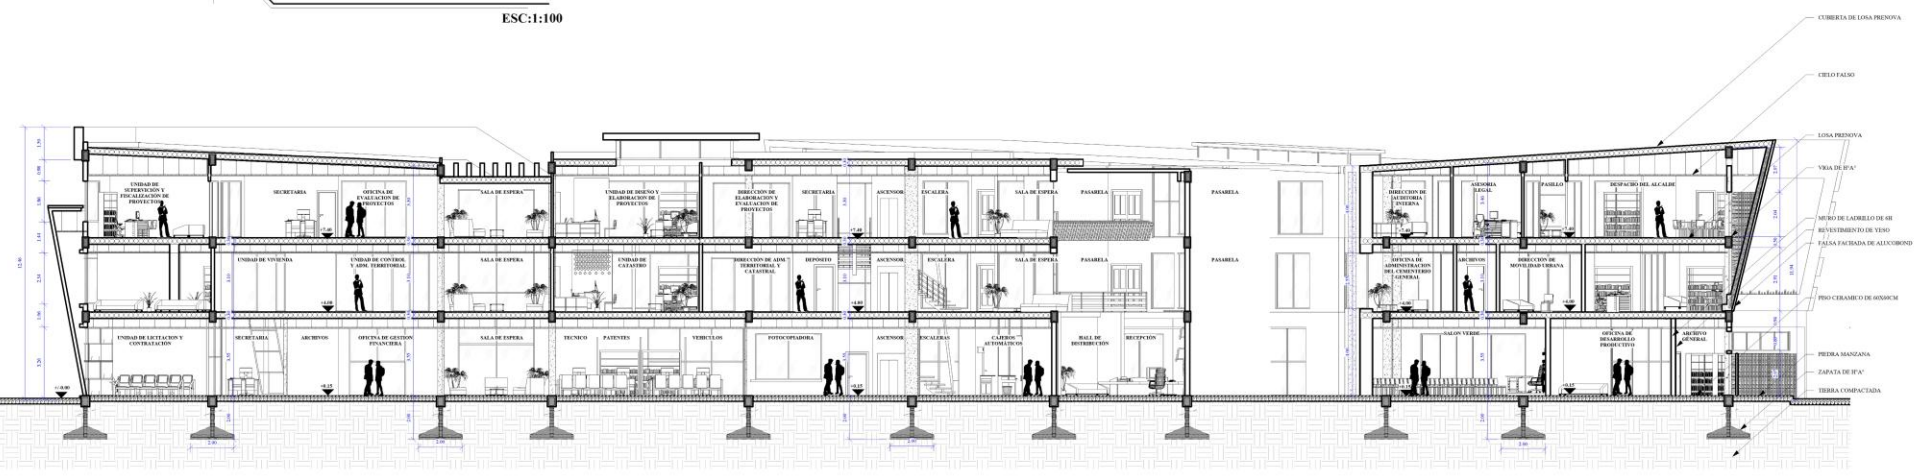

**CORTE C - C**  
ESC:1:100

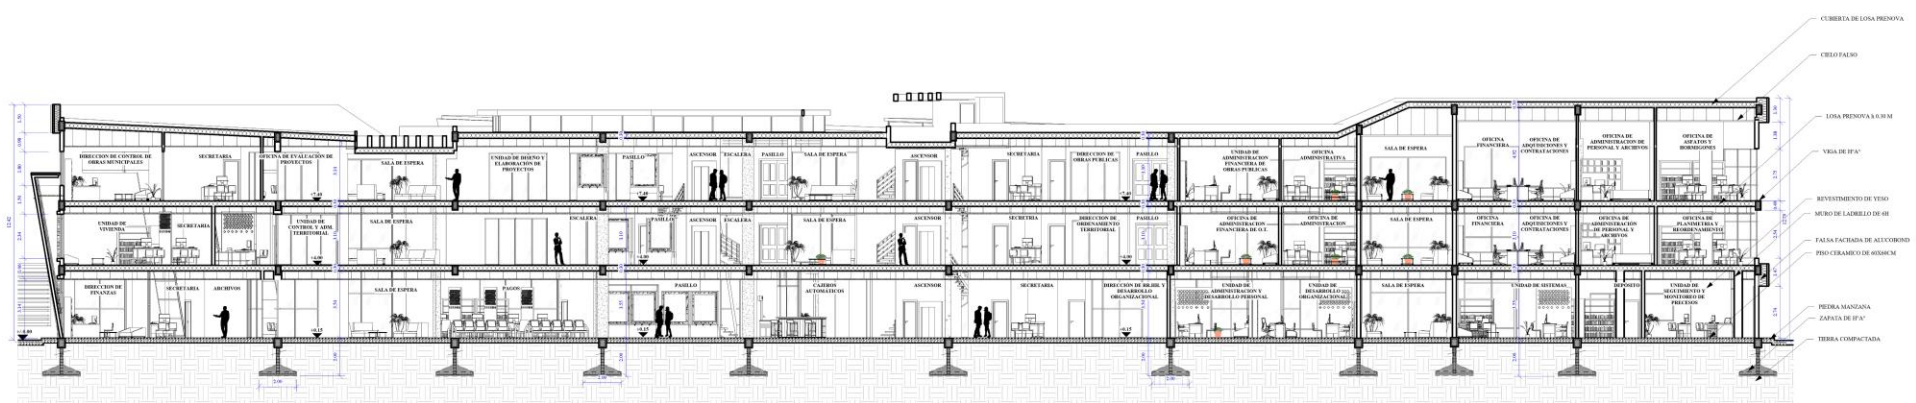

**CORTE D - D**  
ESC:1:100

11.8  
44  
DOCENTE: ARQ. JOSE LUIS ENRIQUEZ ZENTENO  
ESTUDIANTE: TAPIA FERNANDEZ ABIGAIL RUTH  
ARQUITECTURA Y URBANISMO  
FACULTAD DE CIENCIAS Y TECNOLOGÍA



**"EDIFICIO ADMINISTRATIVO MUNICIPAL DE VILLAMONTES"**  
PROYECTO DE GRADO  
G-10



FACHADA FRONTAL  
ESC:1:100



FACHADA POSTERIOR SUR  
ESC:1:100



FACHADA LATERAL ESTE  
ESC:1:100



FACHADA LATERAL OESTE  
ESC:1:100

11.9  
44

DOCENTE: ARQ. JOSE LUIS ENRIQUEZ ZENTENO  
ESTUDIANTE: TAPIA FERNANDEZ ABIGAIL RUTH  
ARQUITECTURA Y URBANISMO  
FACULTAD DE CIENCIAS Y TECNOLOGÍA



EDIFICIO ADMINISTRATIVO MUNICIPAL DE VILLAMONTES  
PROYECTO DE GRADO

G-10

## PERSPECTIVAS NOCTURNAS EXTERNAS



## PERSPECTIVAS DIURNAS EXTERNAS



## PERSPECTIVAS INTERIORES



PERSPECTIVA INTERIOR (CAFETERIA)




PERSPECTIVA INTERIOR (SALA DE REUNIONES)



PERSPECTIVA INTERIOR (DESPACHO DEL ALCALDE)



PERSPECTIVA INTERIOR (SALON VERDE)

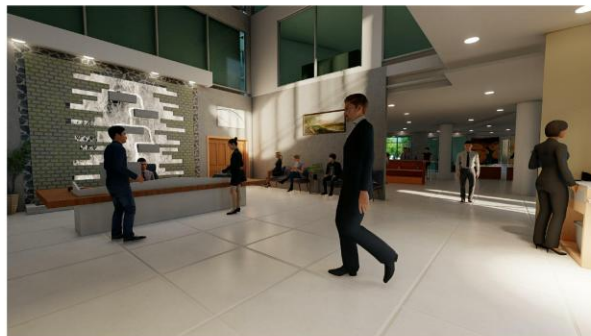

PERSPECTIVA INTERIOR (RECEPCIÓN)



PERSPECTIVA INTERIOR (PASILLO)

12


44

DOCENTE: ARQ. JOSE LUIS ENRIQUEZ ZENTENO  
ESTUDIANTE: TAPIA FERNANDEZ ABIGAIL RUTH  
ARQUITECTURA Y URBANISMO  
FACULTAD DE CIENCIAS Y TECNOLOGÍA



EDIFICIO ADMINISTRATIVO MUNICIPAL DE VILLAMONTES  
PROYECTO DE GRADO

G-10

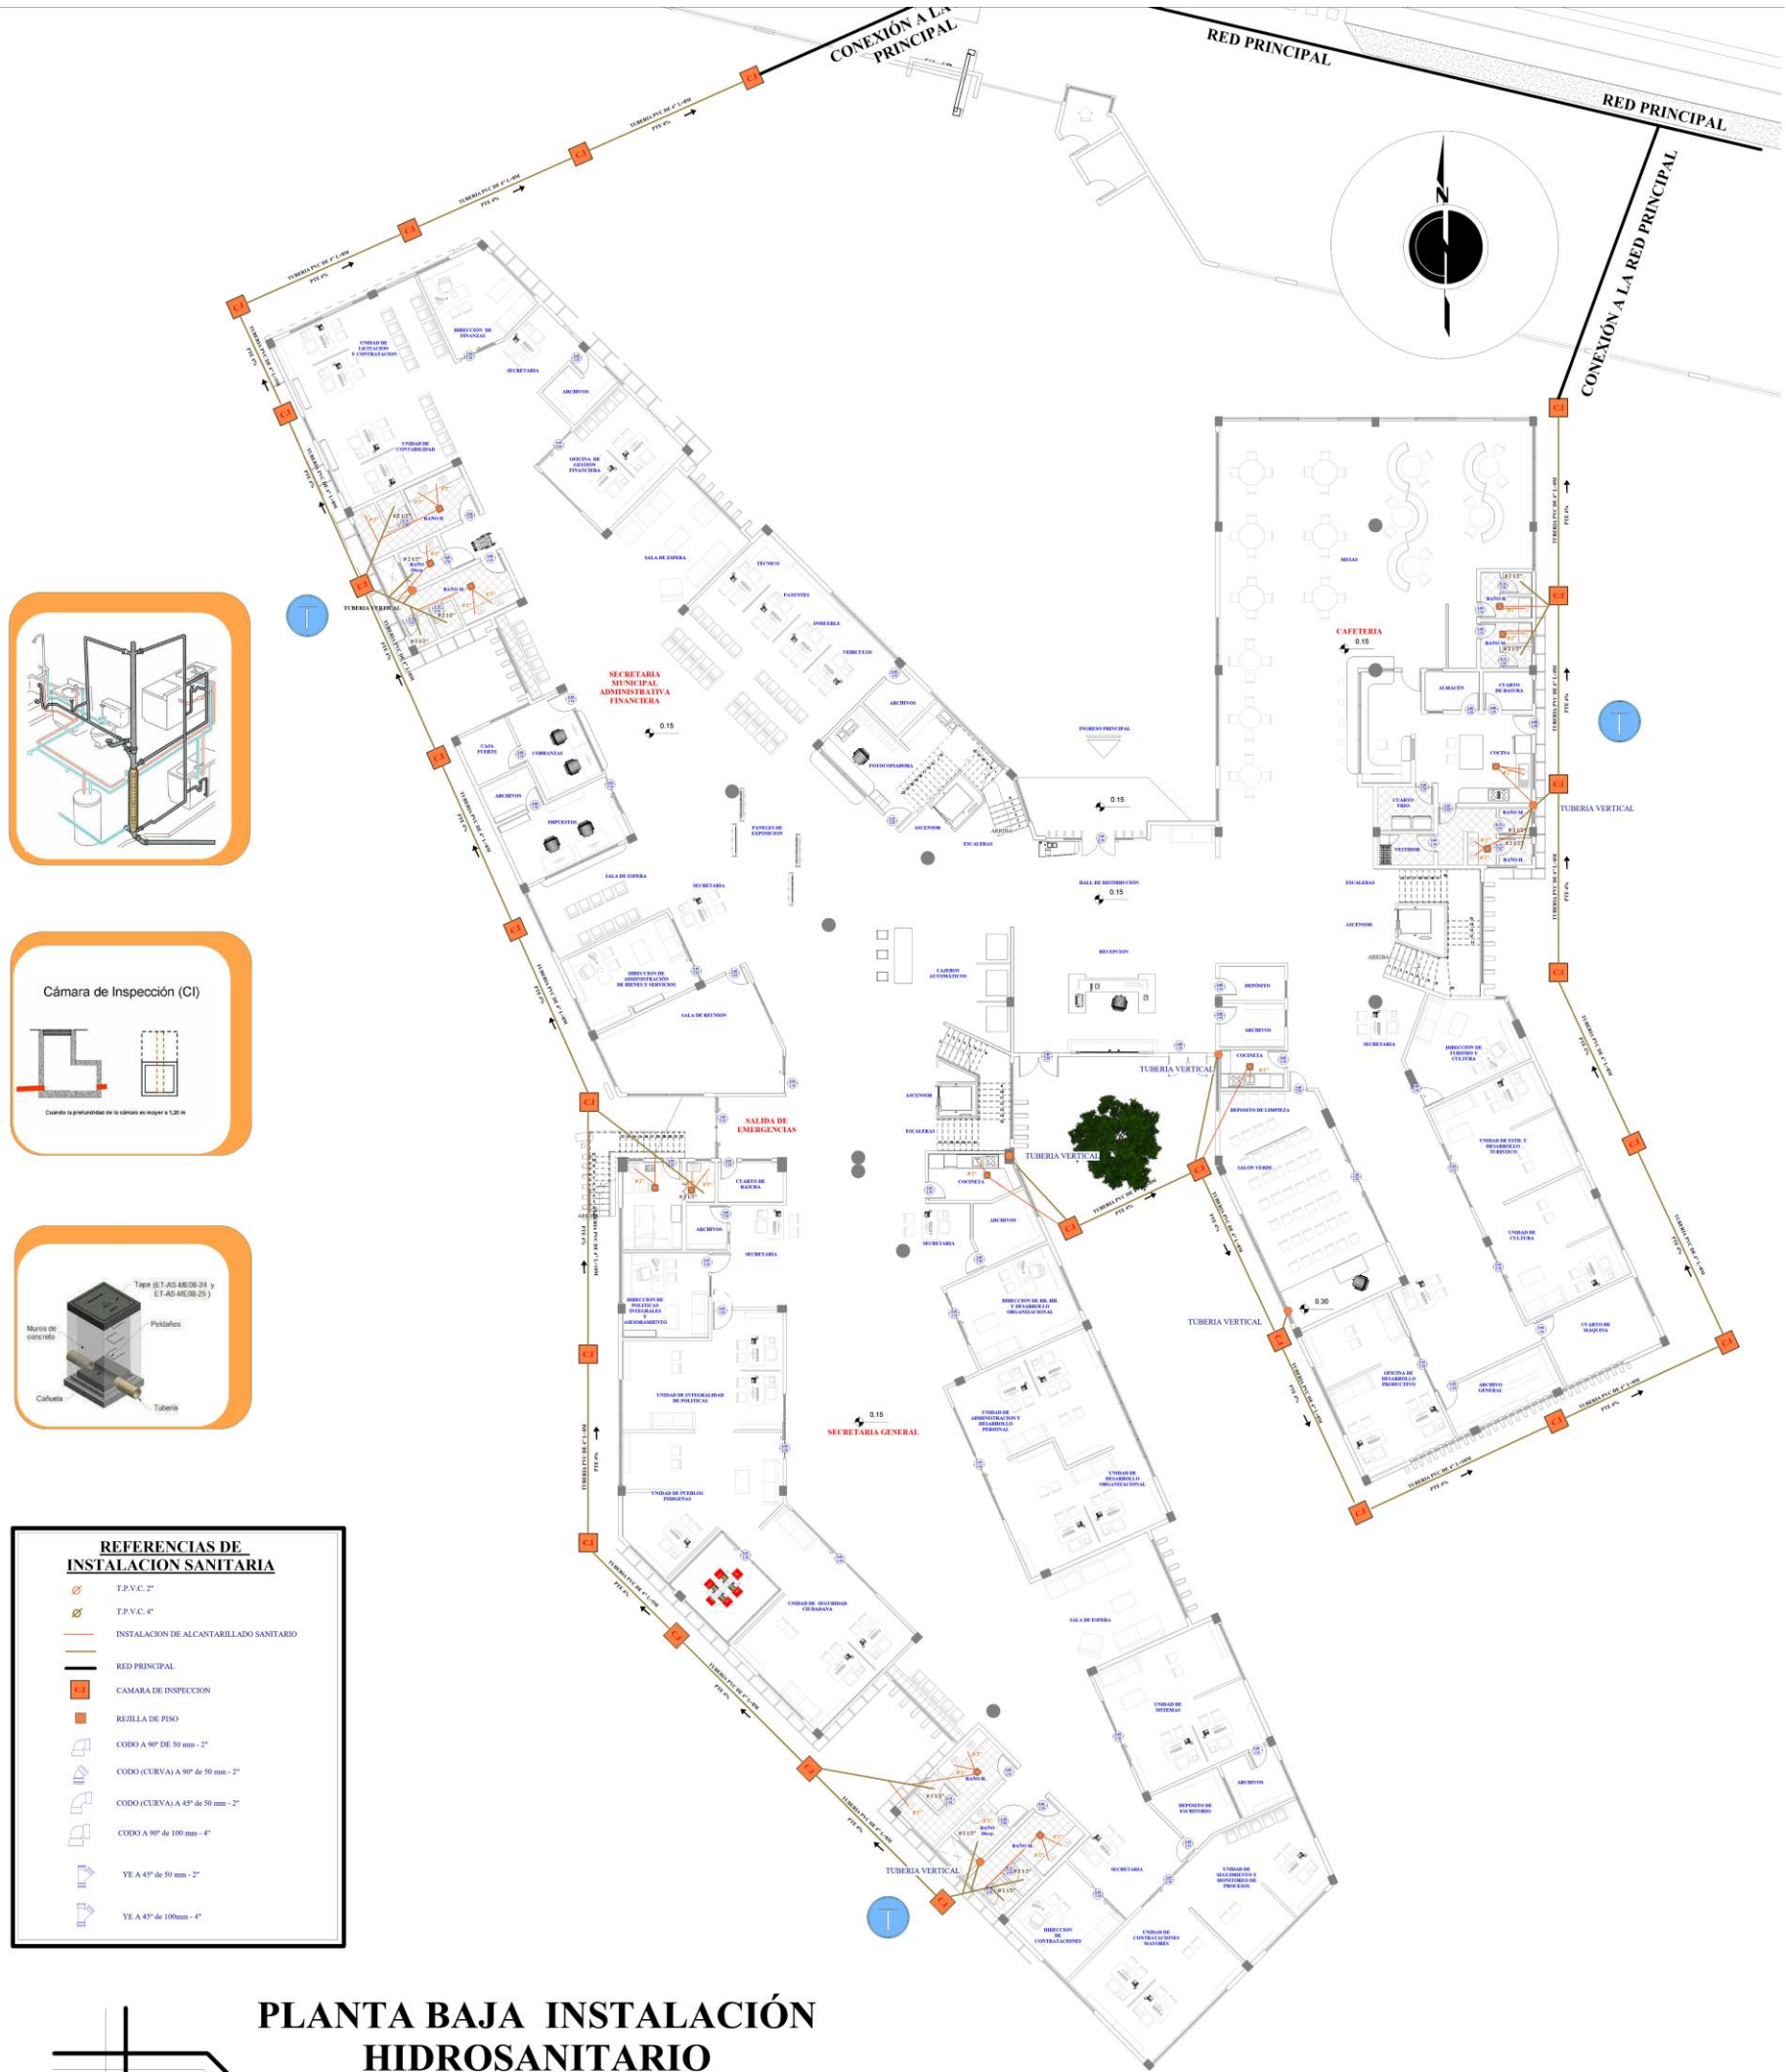

**REFERENCIAS DE INSTALACION SANITARIA**

	T.P.V.C. 2"
	T.P.V.C. 4"
	INSTALACION DE ALCASTABILLADO SANITARIO
	RED PRINCIPAL
	CAMARA DE INSPECCION
	REJILLA DE PISO
	CODO A 90° DE 50 mm - 2"
	CODO (CURVA) A 90° DE 50 mm - 2"
	CODO (CURVA) A 45° DE 50 mm - 2"
	CODO A 90° DE 100 mm - 4"
	YE A 45° DE 50 mm - 2"
	YE A 45° DE 100 mm - 4"

**PLANTA BAJA INSTALACIÓN HIDROSANITARIO**

ESC. 1: 100

14.1  
44

DOCENTE: ARQ. JOSE LUIS ENRIQUEZ ZENTENO  
 ESTUDIANTE: TAPIA FERNANDEZ ABIGAIL RUTH  
 ARQUITECTURA Y URBANISMO  
 FACULTAD DE CIENCIAS Y TECNOLOGÍA



'EDIFICIO ADMINISTRATIVO MUNICIPAL DE VILLAMONTES'  
 PROYECTO DE GRADO

G-10



**REFERENCIAS DE INSTALACION SANITARIA**

	TPVC 2"
	TPVC 4"
	INSTALACION DE ALCANTARILLO SANITARIO
	RED PRINCIPAL
	CAMARA DE INSPECCION
	TUBERIA VERTICAL
	REJILLA DE PISO
	CODO A 90° de 50 mm - 2"
	CODO (CURVA) A 90° de 50 mm - 2"
	CODO (CURVA) A 45° de 50 mm - 2"
	CODO A 90° de 100 mm - 4"
	YE A 45° de 50 mm - 2"
	YE A 45° de 100 mm - 4"

**PLANO DE PRIMER PISO INSTALACIÓN HIDROSANITARIO**

ESC. 1: 100


14.2  
44

DOCENTE: ARQ. JOSE LUIS ENRIQUEZ ZENTENO  
 ESTUDIANTE: TAPIA FERNANDEZ ABIGAIL RUTH  
 ARQUITECTURA Y URBANISMO  
 FACULTAD DE CIENCIAS Y TECNOLOGÍA



EDIFICIO ADMINISTRATIVO MUNICIPAL DE VILLAMONTES  
 PROYECTO DE GRADO

G-10

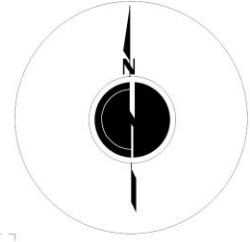

REFERENCIAS DE INSTALACION SANITARIA	
	T.V.V.C. 2"
	T.V.V.C. 4"
	INSTALACION DE ALCANTARILLADO SANITARIO
	RED PRINCIPAL
	CAMARA DE INSPECCION
	REJILLA DE PISO
	CODO A 90° DE 50 mm - 2"
	CODO (CURVA) A 90° DE 50 mm - 2"
	CODO (CURVA) A 45° DE 50 mm - 2"
	CODO A 90° DE 100 mm - 4"
	YEA A 45° DE 50 mm - 2"
	YEA A 45° DE 100 mm - 4"

## PLANO DE SEGUNDO PISO INSTALACIÓN HIDROSANITARIO

ESC. 1: 100


14.3  
44

DOCENTE: ARQ. JOSE LUIS ENRIQUEZ ZENTENO  
ESTUDIANTE: TAPIA FERNANDEZ ABIGAIL RUTH  
ARQUITECTURA Y URBANISMO  
FACULTAD DE CIENCIAS Y TECNOLOGÍA



"EDIFICIO ADMINISTRATIVO MUNICIPAL DE VILLAMONTES"  
PROYECTO DE GRADO

G-10

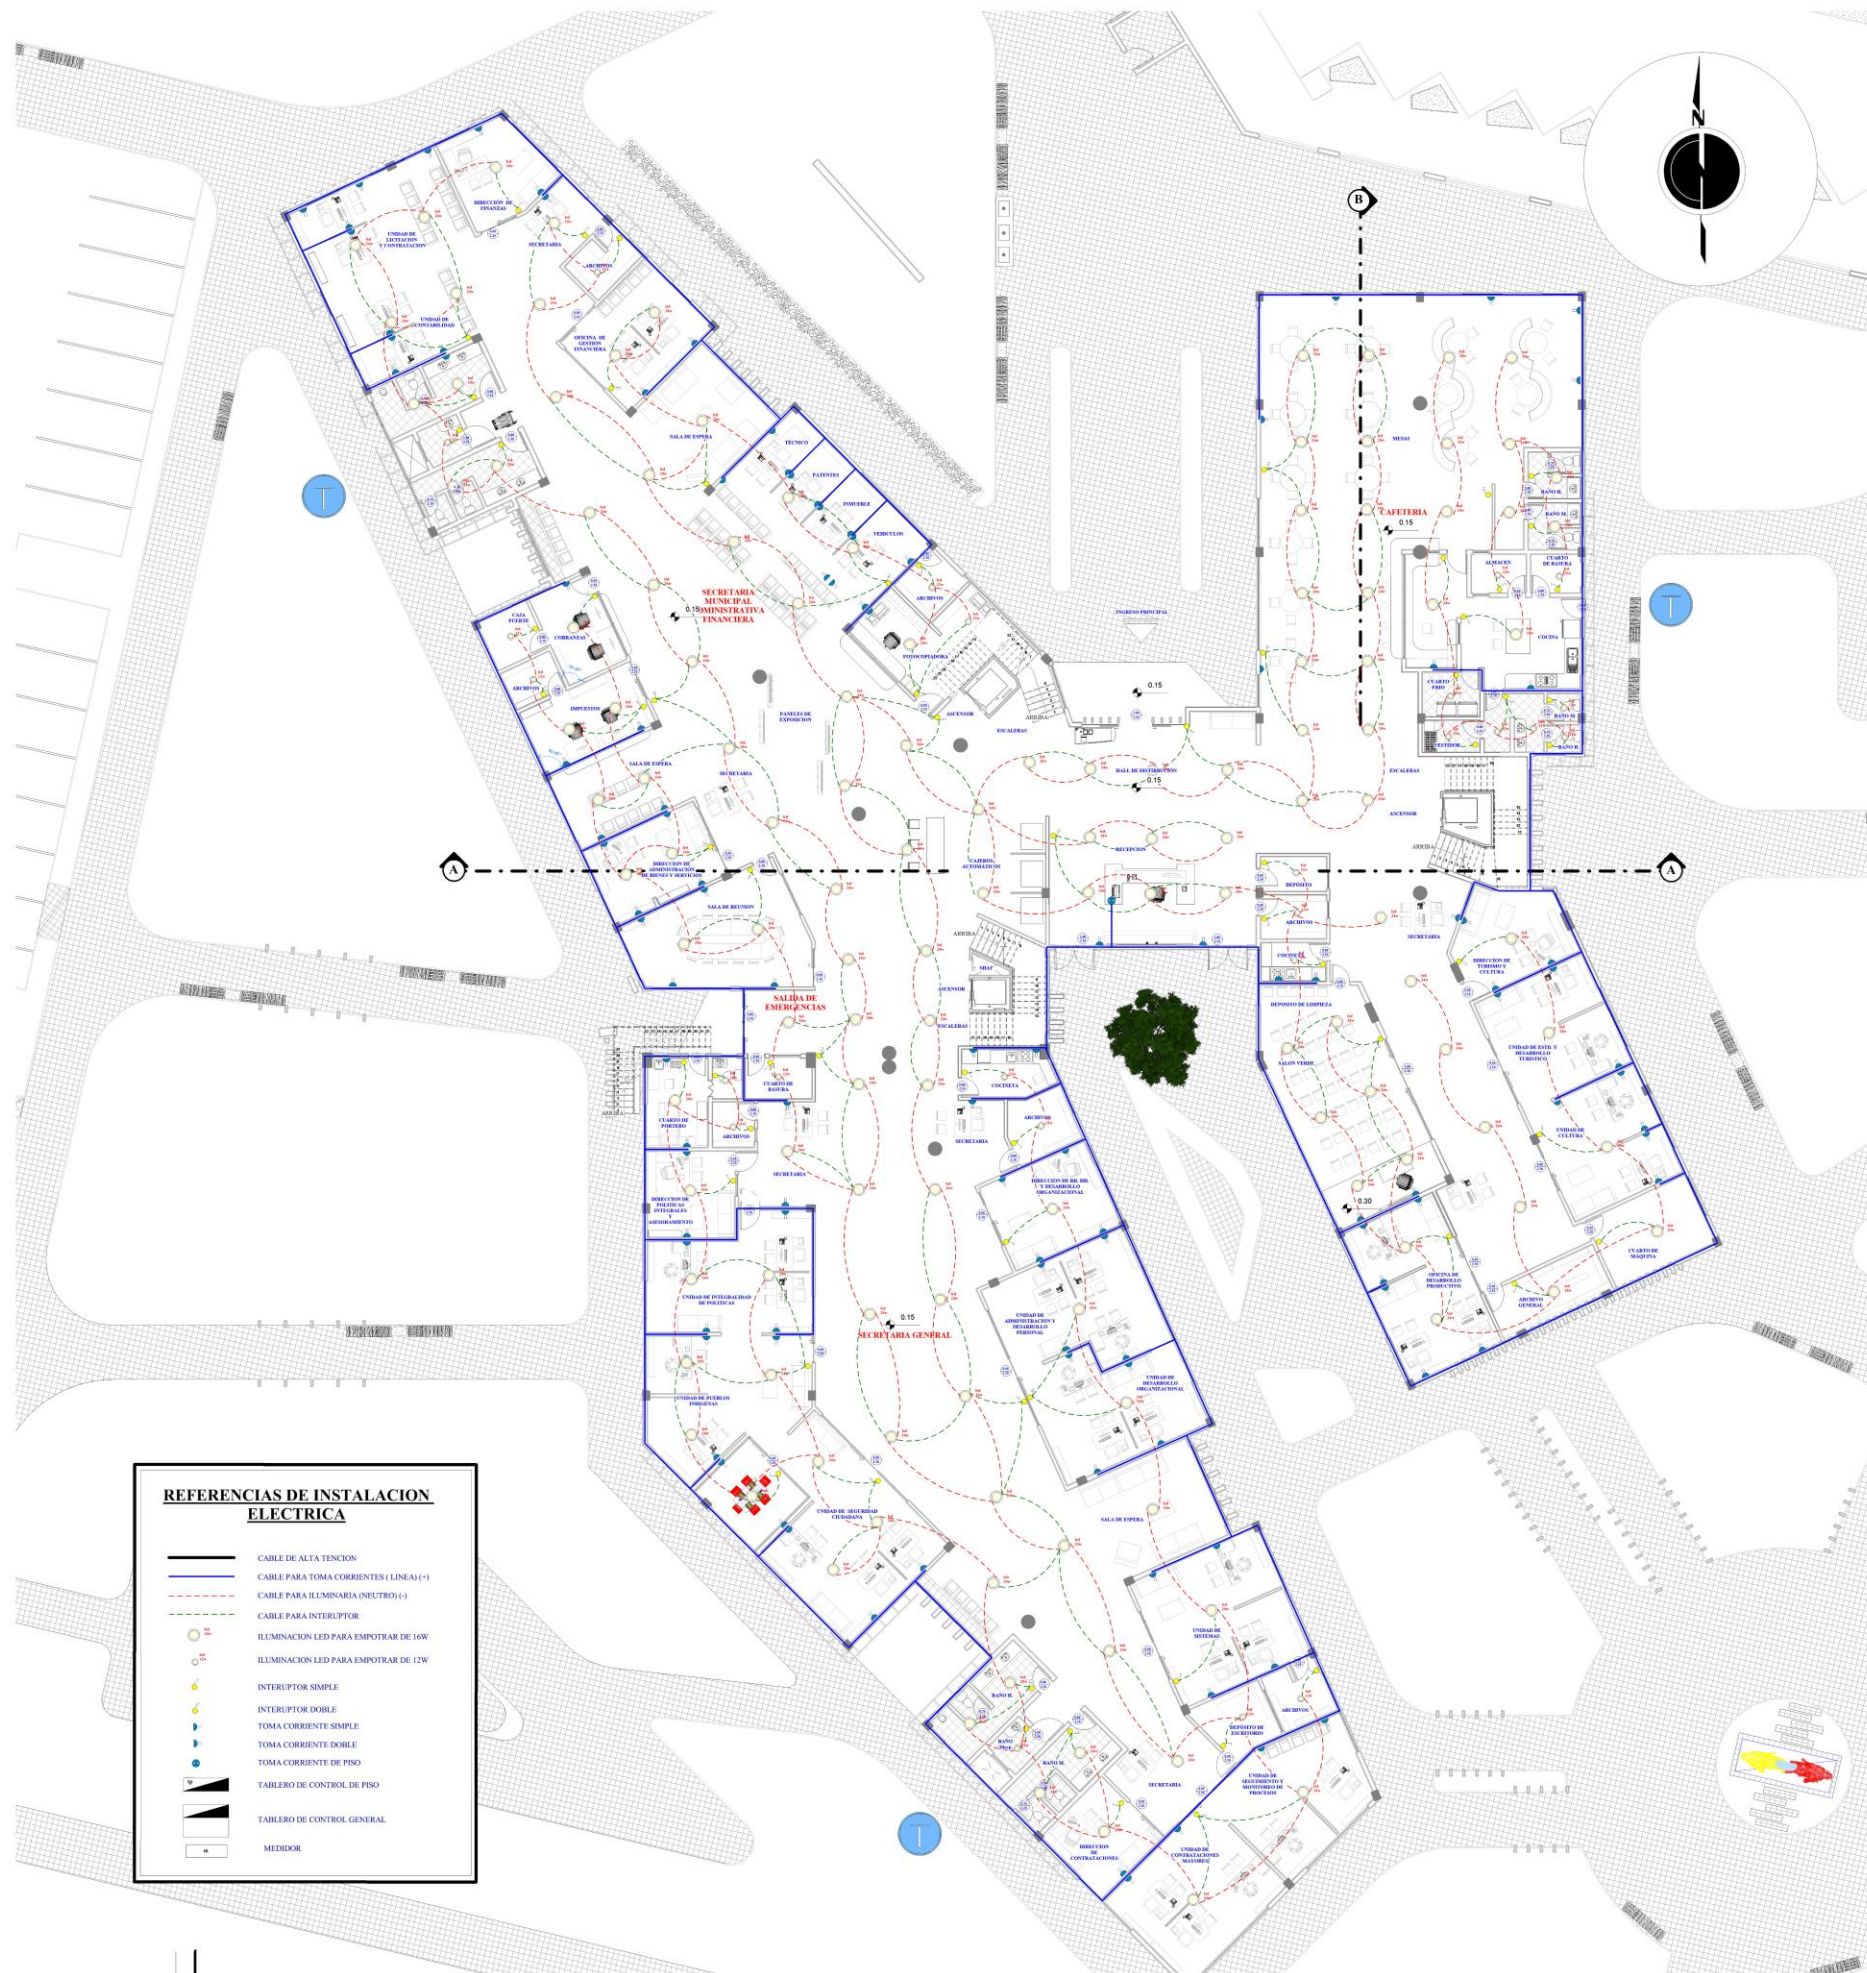

**REFERENCIAS DE INSTALACION ELECTRICA**

	CABLE DE ALTA TENSION
	CABLE PARA TOMA CORRIENTES ( LINEA (+) )
	CABLE PARA ILUMINACION (INTRO (-) )
	CABLE PARA INTERRUPTOR
	ILUMINACION LED PARA EMPOTRAR DE 16W
	ILUMINACION LED PARA EMPOTRAR DE 12W
	INTERRUPTOR SIMPLE
	INTERRUPTOR DOBLE
	TOMA CORRIENTE SIMPLE
	TOMA CORRIENTE DOBLE
	TOMA CORRIENTE DE PISO
	TABLERO DE CONTROL DE PISO
	TABLERO DE CONTROL GENERAL
	MEIDOR

**PLANTA BAJA INSTALACIÓN ELECTRICA**

ESC. 1: 100

15.1  
44



DOCENTE: ARQ. JOSE LUIS ENRIQUEZ ZENTENO  
 ESTUDIANTE: TAPIA FERNANDEZ ABIGAIL RUTH  
 ARQUITECTURA Y URBANISMO  
 FACULTAD DE CIENCIAS Y TECNOLOGÍA



"EDIFICIO ADMINISTRATIVO MUNICIPAL DE VILLAMONTES"  
 PROYECTO DE GRADO

G-10



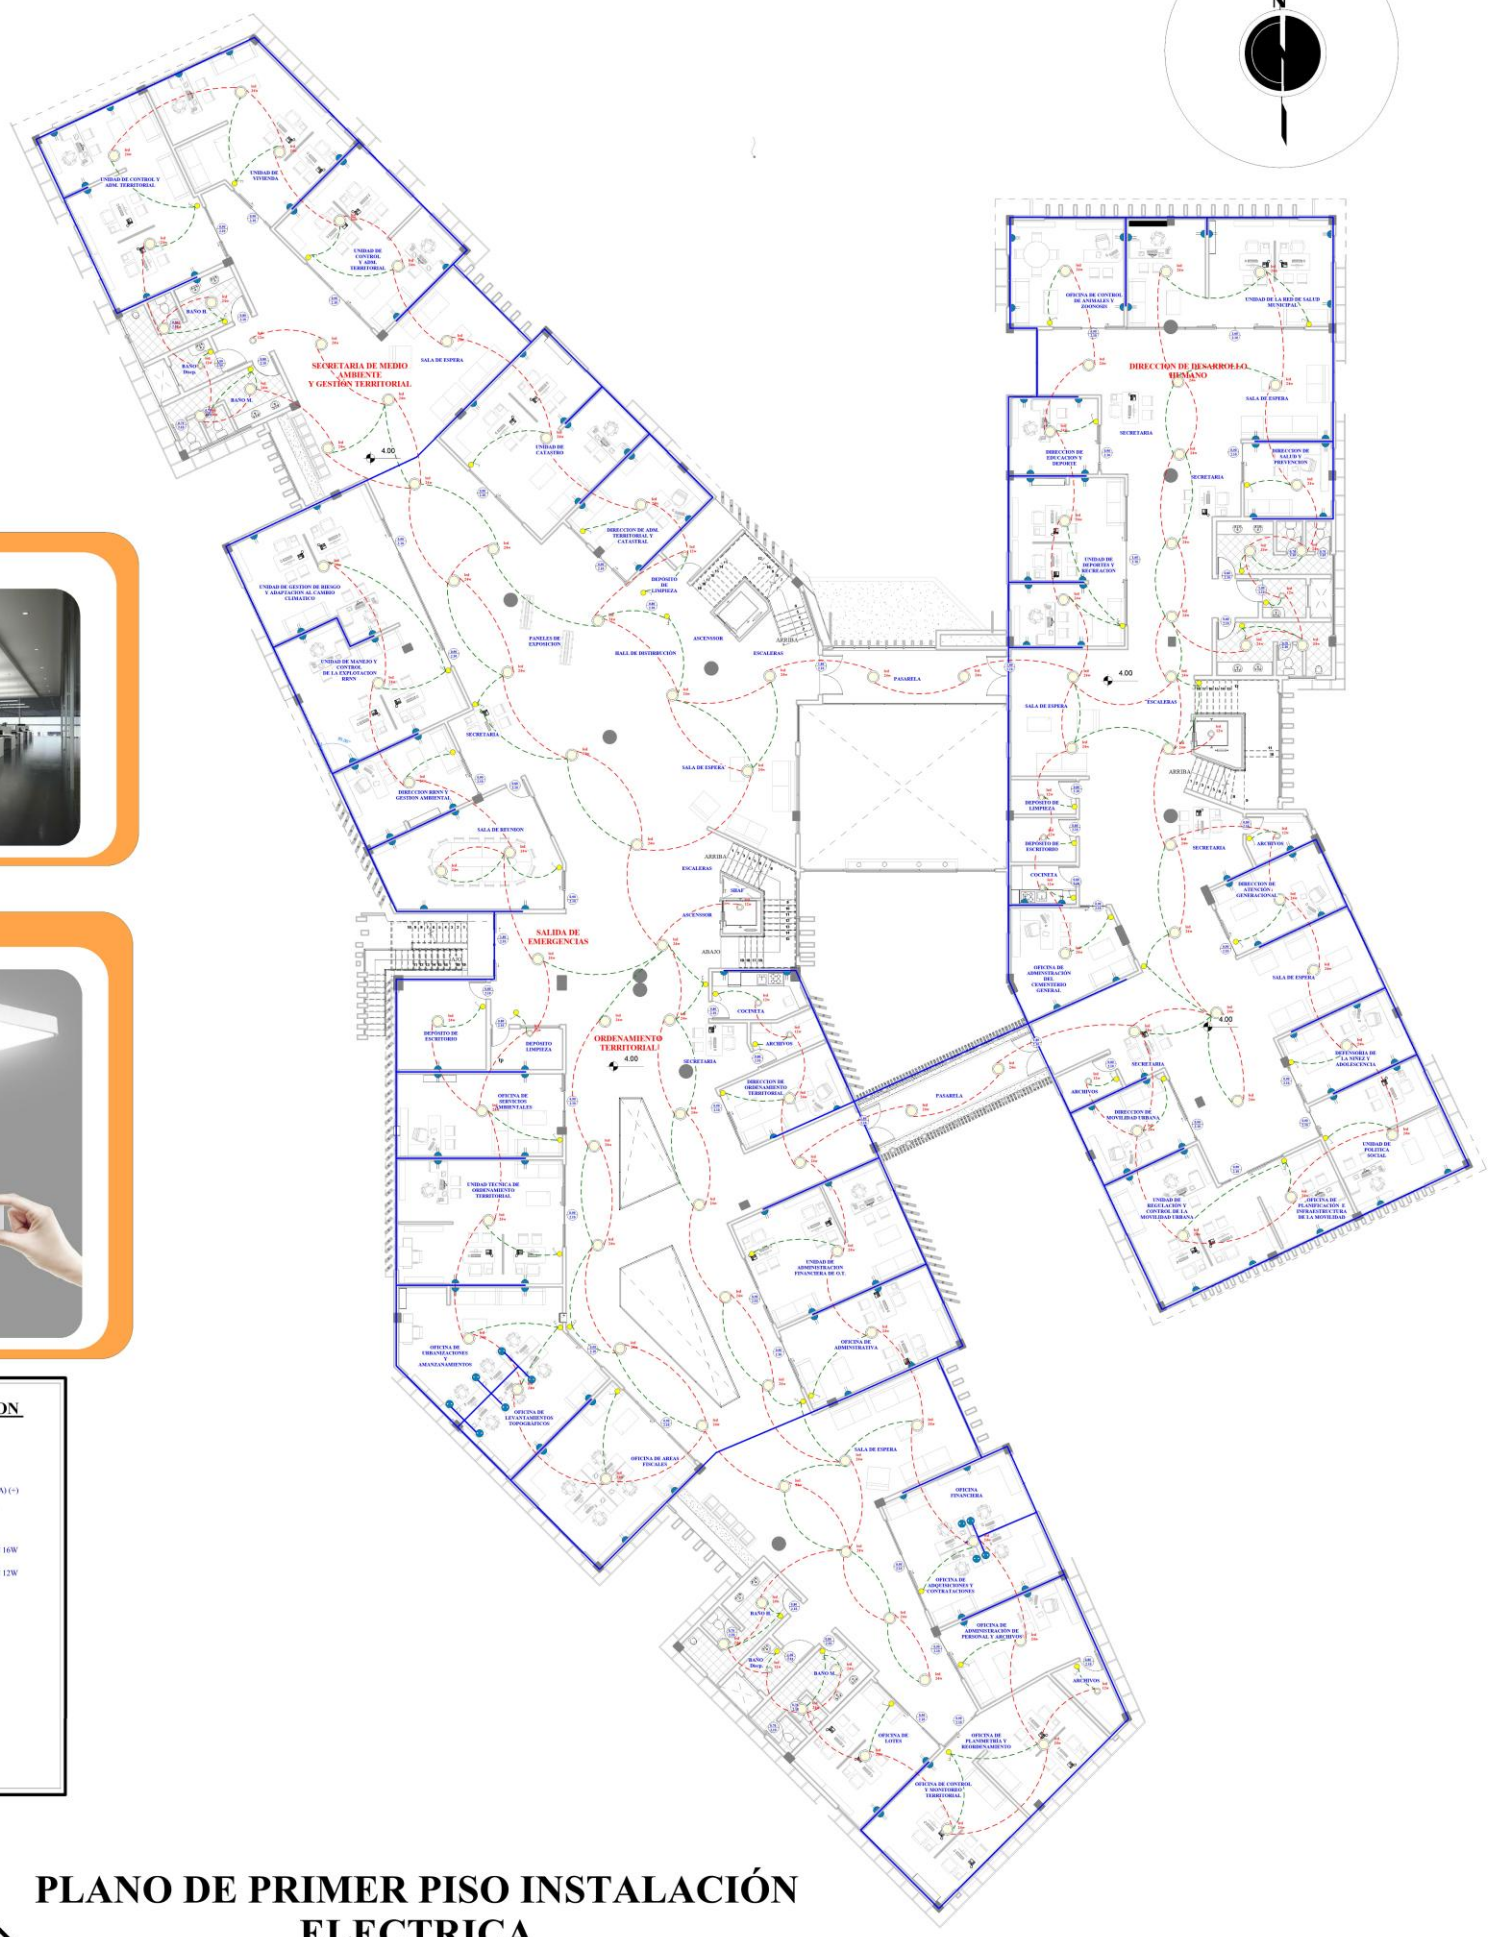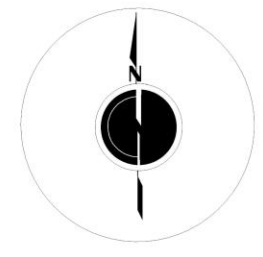

**REFERENCIAS DE INSTALACION ELECTRICA**

	CABLE DE ALTA TENSION
	CABLE PARA TOMA CORRIENTES (LINEA L)
	CABLE PARA ILLUMINARIA (NEUTRO L)
	CABLE PARA INTERRUPTOR
	ILLUMINACION LED PARA EMPOTRAR DE 10W
	ILLUMINACION LED PARA EMPOTRAR DE 17W
	INTERRUPTOR SIMPLE
	INTERRUPTOR DOBLE
	TOMA CORRIENTE SIMPLE
	TOMA CORRIENTE DOBLE
	TOMA CORRIENTE DE PISO
	TABLERO DE CONTROL DE PISO
	TABLERO DE CONTROL GENERAL
	MEIDOR

## PLANO DE PRIMER PISO INSTALACION ELECTRICA

ESC. 1: 100


15.2  
44

DOCENTE: ARQ. JOSE LUIS ENRIQUEZ ZENTENO  
ESTUDIANTE: TAPIA FERNANDEZ ABIGAIL RUTH  
ARQUITECTURA Y URBANISMO  
FACULTAD DE CIENCIAS Y TECNOLOGIA



EDIFICIO ADMINISTRATIVO MUNICIPAL DE VILLAMONTES  
PROYECTO DE GRADO

G-10

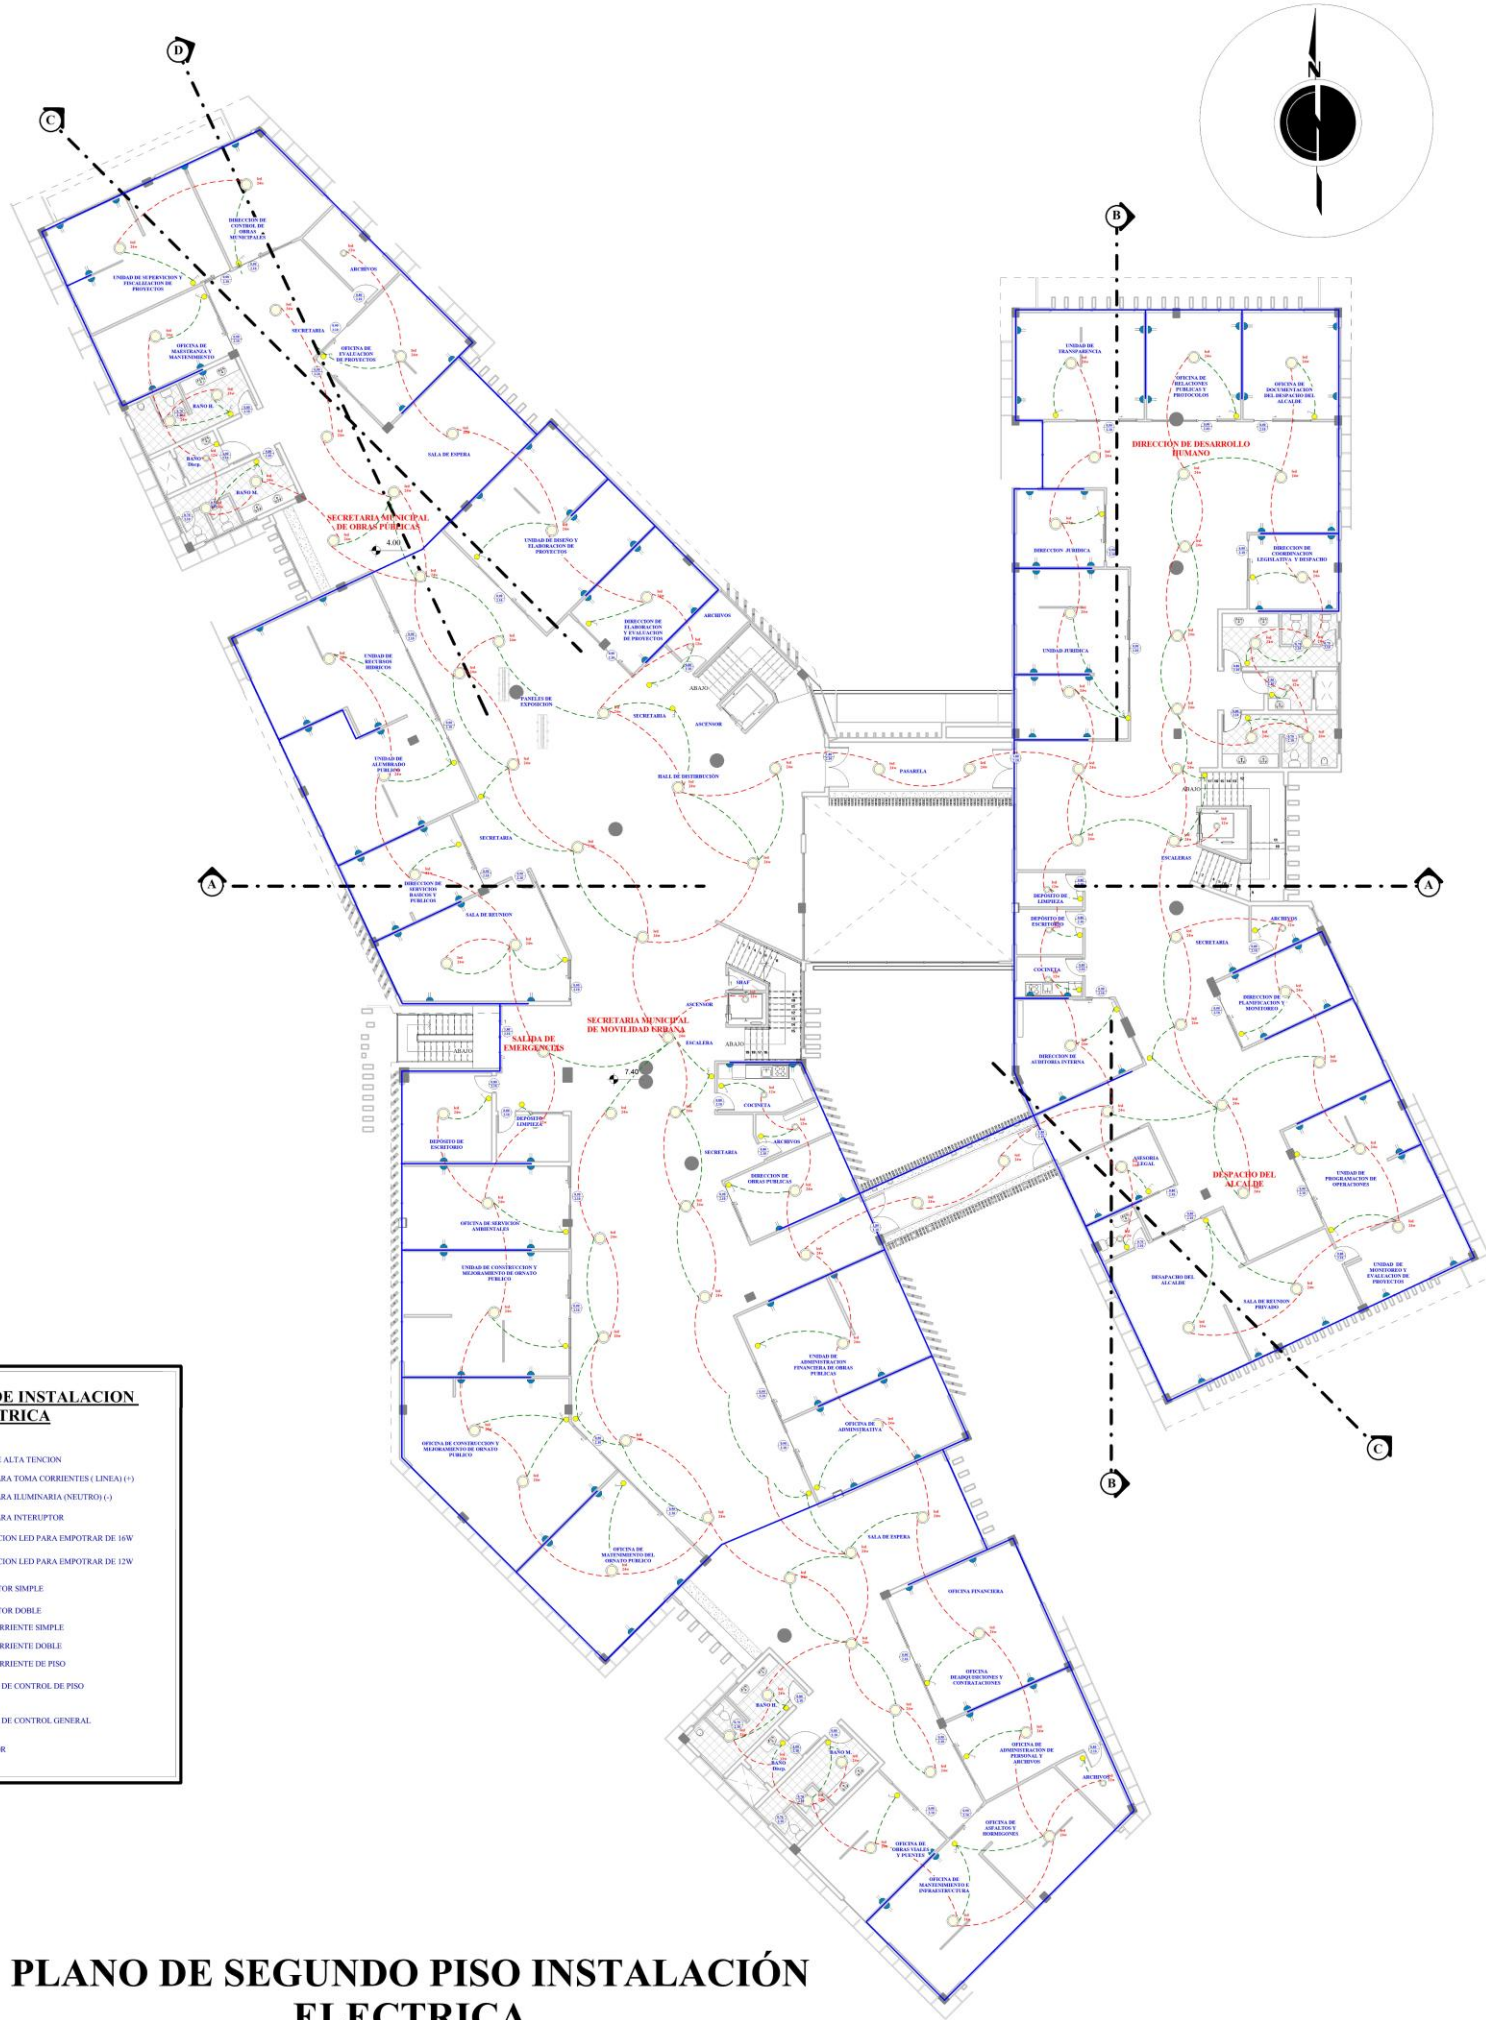

REFERENCIAS DE INSTALACION ELECTRICA	
	CABLE DE ALTA TENSION
	CABLE PARA TOMA CORRIENTES (LINEA 110)
	CABLE PARA ILUMINACION (NEUTRO)
	CABLE PARA INTERRUPTOR
	ILUMINACION LED PARA EMPOTRAR DE 100W
	ILUMINACION LED PARA EMPOTRAR DE 120W
	INTERRUPTOR SIMPLE
	INTERRUPTOR DOBLE
	TOMA CORRIENTE SIMPLE
	TOMA CORRIENTE DOBLE
	TOMA CORRIENTE DE PISO
	TABLEROS DE CONTROL DE PISO
	TABLEROS DE CONTROL GENERAL
	MEASOR

## PLANO DE SEGUNDO PISO INSTALACION ELECTRICA

ESC. 1: 100

15.3  
44

DOCENTE: ARQ. JOSE LUIS ENRIQUEZ ZENTENO  
 ESTUDIANTE: TAPIA FERNANDEZ ABIGAIL RUTH  
 ARQUITECTURA Y URBANISMO  
 FACULTAD DE CIENCIAS Y TECNOLOGÍA



EDIFICIO ADMINISTRATIVO MUNICIPAL DE VILLAMONTES  
 PROYECTO DE GRADO

G-10





**REFERENCIAS DE INSTALACION DE AGUA**

	TUBERIA PVC DE 1 1/2" DE AGUA
	TE
	MEJORADOR
	LLAVE DE PASO
	CODO
	TUBERIA VERTICAL
	TANQUE DE AGUA
	BOMBA DE AGUA

## PLANTA BAJA INSTALACIÓN AGUA

ESC. 1: 100

16.1  
44

DOCENTE: ARQ. JOSE LUIS ENRIQUEZ ZENTENO  
 ESTUDIANTE: TAPIA FERNANDEZ ABIGAIL RUTH  
 ARQUITECTURA Y URBANISMO  
 FACULTAD DE CIENCIAS Y TECNOLOGÍA



EDIFICIO ADMINISTRATIVO MUNICIPAL DE VILLAMONTES  
 PROYECTO DE GRADO

G-10



REFERENCIAS DE INSTALACION DE AGUA	
	TUBERIA PVC DE 1/2" DE AGUA
	TE
	ME DIBUJO
	LLAVE DE PASO
	CODO
	TUBERIA VERTICAL
	TANQUE DE AGUA
	BOMBA DE AGUA

## PLANO DE PRIMER PISO INSTALACIÓN DE AGUA

ESC. 1: 100

16.2  
44

DOCENTE: ARQ. JOSE LUIS ENRIQUEZ ZENTENO  
 ESTUDIANTE: TAPIA FERNANDEZ ABIGAIL RUTH  
 ARQUITECTURA Y URBANISMO  
 FACULTAD DE CIENCIAS Y TECNOLOGÍA



EDIFICIO ADMINISTRATIVO MUNICIPAL DE VILLAMONTES  
 PROYECTO DE GRADO

G-10



REFERENCIAS DE INSTALACION DE AGUA	
	TUBERIA PVC DE 1/2" DE AGUA
	TE
	MEIDOR
	LLAVE DE PASO
	CODO
	TUBERIA VERTICAL
	TANQUE DE AGUA
	BOMBA DE AGUA

## PLANO DE PRIMER PISO INSTALACIÓN DE AGUA

ESC. 1: 100



16.3  
44

DOCENTE: ARQ. JOSE LUIS ENRIQUEZ ZENTENO  
 ESTUDIANTE: TAPIA FERNANDEZ ABIGAIL RUTH  
 ARQUITECTURA Y URBANISMO  
 FACULTAD DE CIENCIAS Y TECNOLOGÍA



EDIFICIO ADMINISTRATIVO MUNICIPAL DE VILLAMONTES  
 PROYECTO DE GRADO

G-10

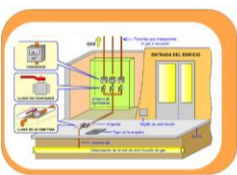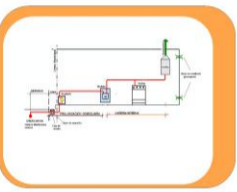

REFERENCIAS DE INSTALACION DE GAS	
	TUBERIA DE IP OF
	LLAVE GENERAL
	LLAVE APARATOS
	MEIDOR
	COCINA
	TUBERIA VERTICAL



**PLANTA BAJA INSTALACIÓN DE GAS**

ESC. 1: 100

16.4  
44

DOCENTE: ARQ. JOSE LUIS ENRIQUEZ ZENTENO  
 ESTUDIANTE: TAPIA FERNANDEZ ABIGAIL RUTH  
 ARQUITECTURA Y URBANISMO  
 FACULTAD DE CIENCIAS Y TECNOLOGÍA



EDIFICIO ADMINISTRATIVO MUNICIPAL DE VILLAMONTES  
 PROYECTO DE GRADO

G-10



REFERENCIAS DE INSTALACION DE GAS	
—	TUBERIA DE P/G
■	LLAVE GENERAL
●	LLAVE APARATOR
■	MEDIDOR
□	COCINA
●	TUBERIA VERTICAL

## PLANO DE PRIMER PISO INSTALACION DE GAS

ESC. 1: 100

16.5  
44

DOCENTE: ARQ. JOSE LUIS ENRIQUEZ ZENTENO  
ESTUDIANTE: TAPIA FERNANDEZ ABIGAIL RUTH  
ARQUITECTURA Y URBANISMO  
FACULTAD DE CIENCIAS Y TECNOLOGÍA



EDIFICIO ADMINISTRATIVO MUNICIPAL DE VILLAMONTES  
PROYECTO DE GRADO

G-10