


PLANO PAISAJÍSTICO (ESTACION OTOÑO)
ESC: 1:200

FICHAS PAISAJISTICAS Y REFERENCIAS

LAPACHO BLANCO		ALIGUSTRE	
Arbol	Arbol	Arbol	Arbol

PERSPECTIVAS (ESTACION OTOÑO)



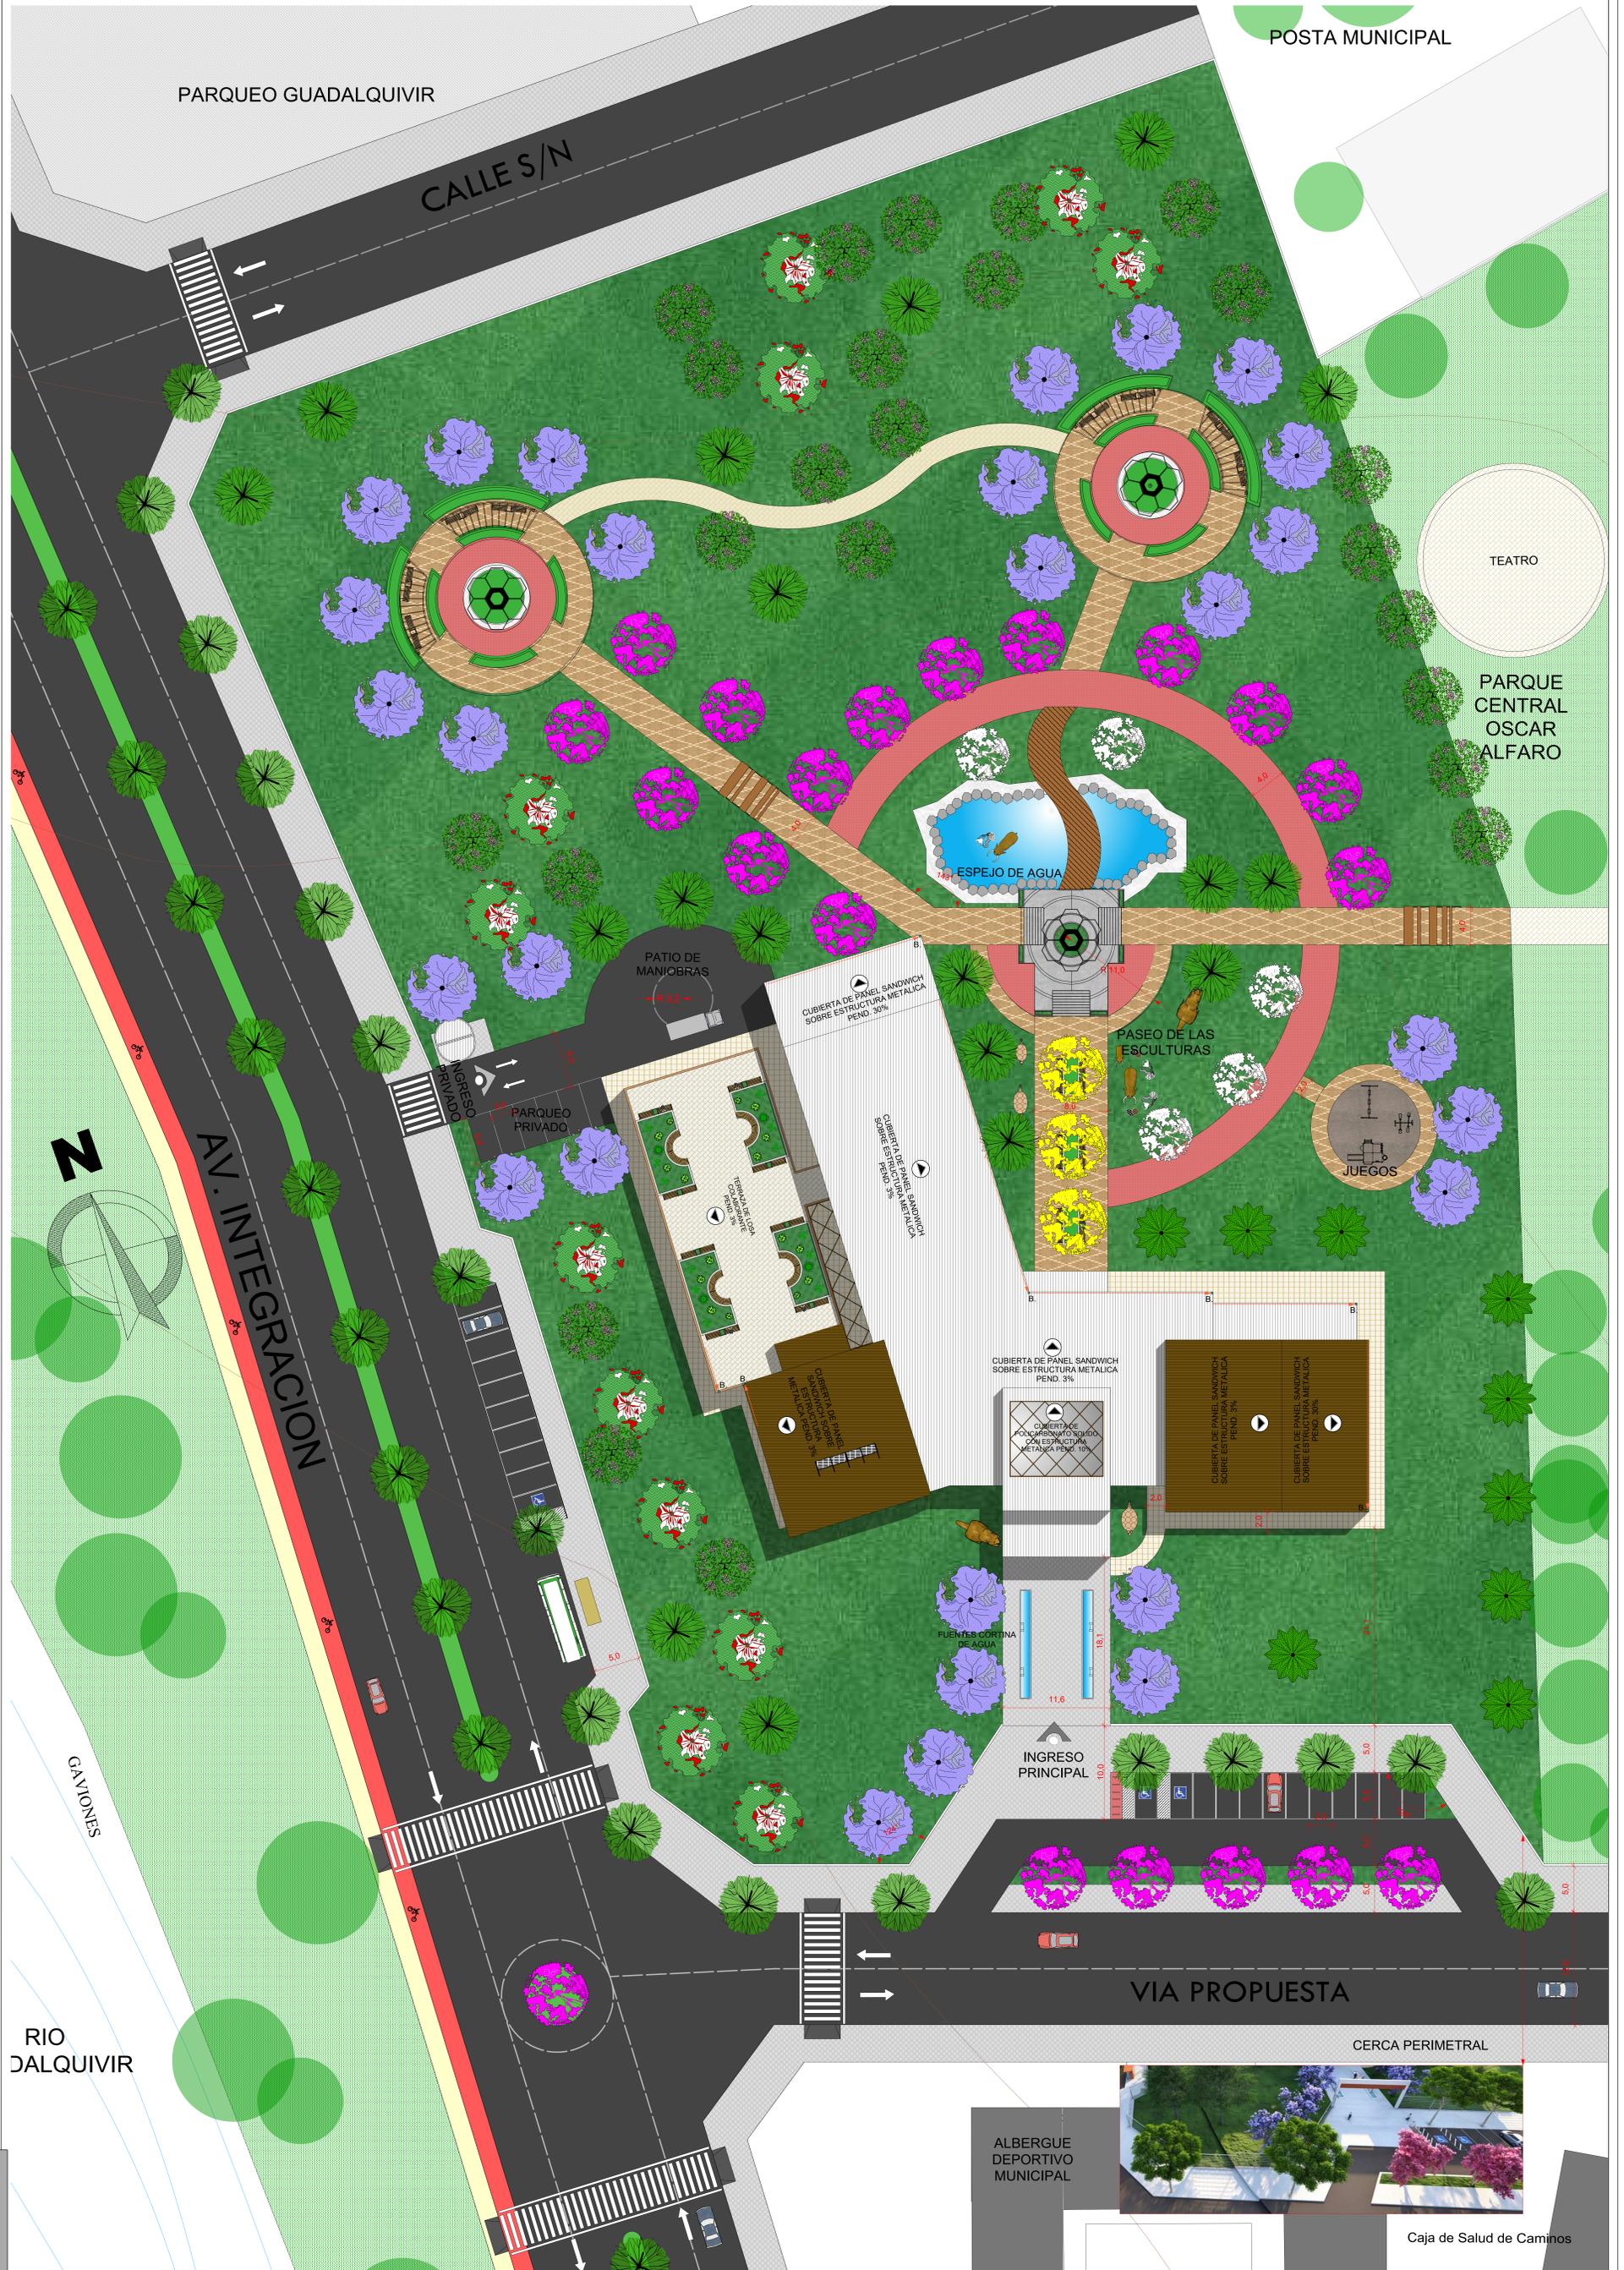

PLANIMETRIA GENERAL
ESC: 1:200

U.A.J.M.S.

PROYECTO DE GRADO



DOCENTE: ARQ. BORDA VILLENA ALVARO FERNANDO
UNIVERSITARIA: CLAUDIA EUGENIA TITO VIQUE



GRUPO: 6



ALBERGUE DEPORTIVO MUNICIPAL

CERCA PERIMETRAL

Caja de Salud de Caminos

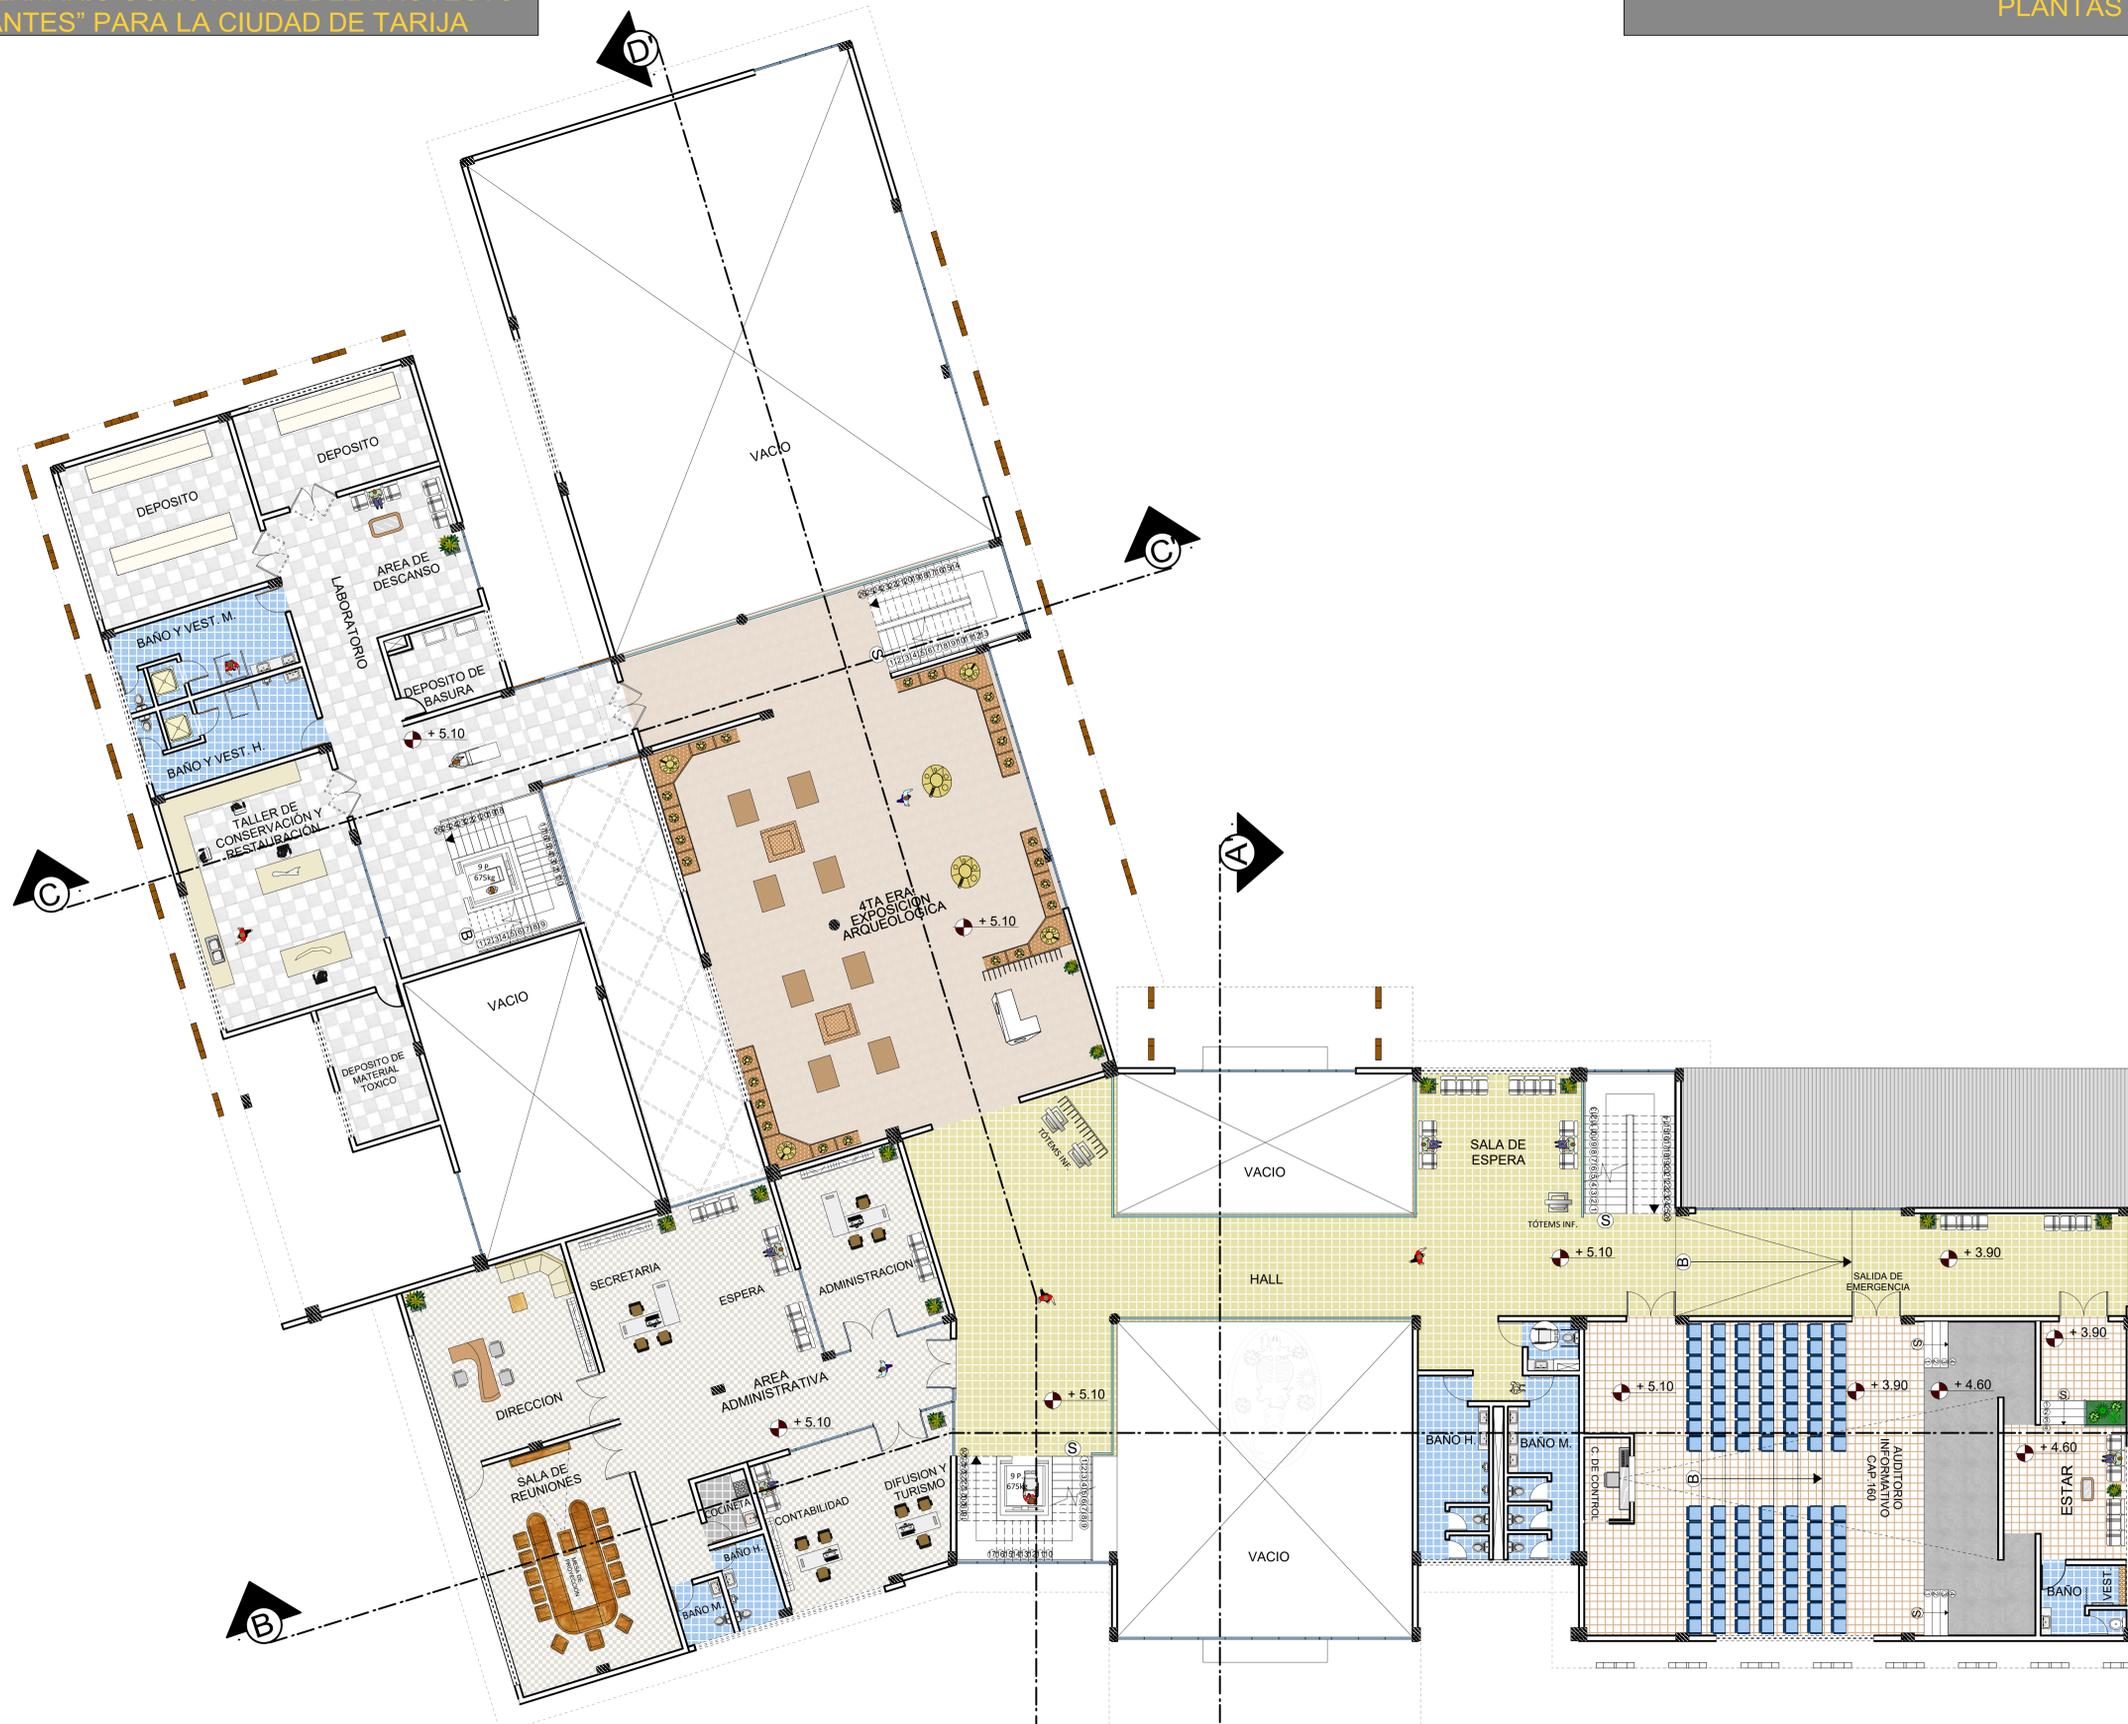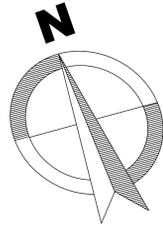

1ER PISO AMOBLADO
ESC. 1:100





PROYECTO DE GRADO

DOCENTE: ARO. BORDA VILLENA ALVARO FERNANDO

UNIVERSITARIA: CLAUDIA EUGENIA TITO VIQUE

GRUPO: 6



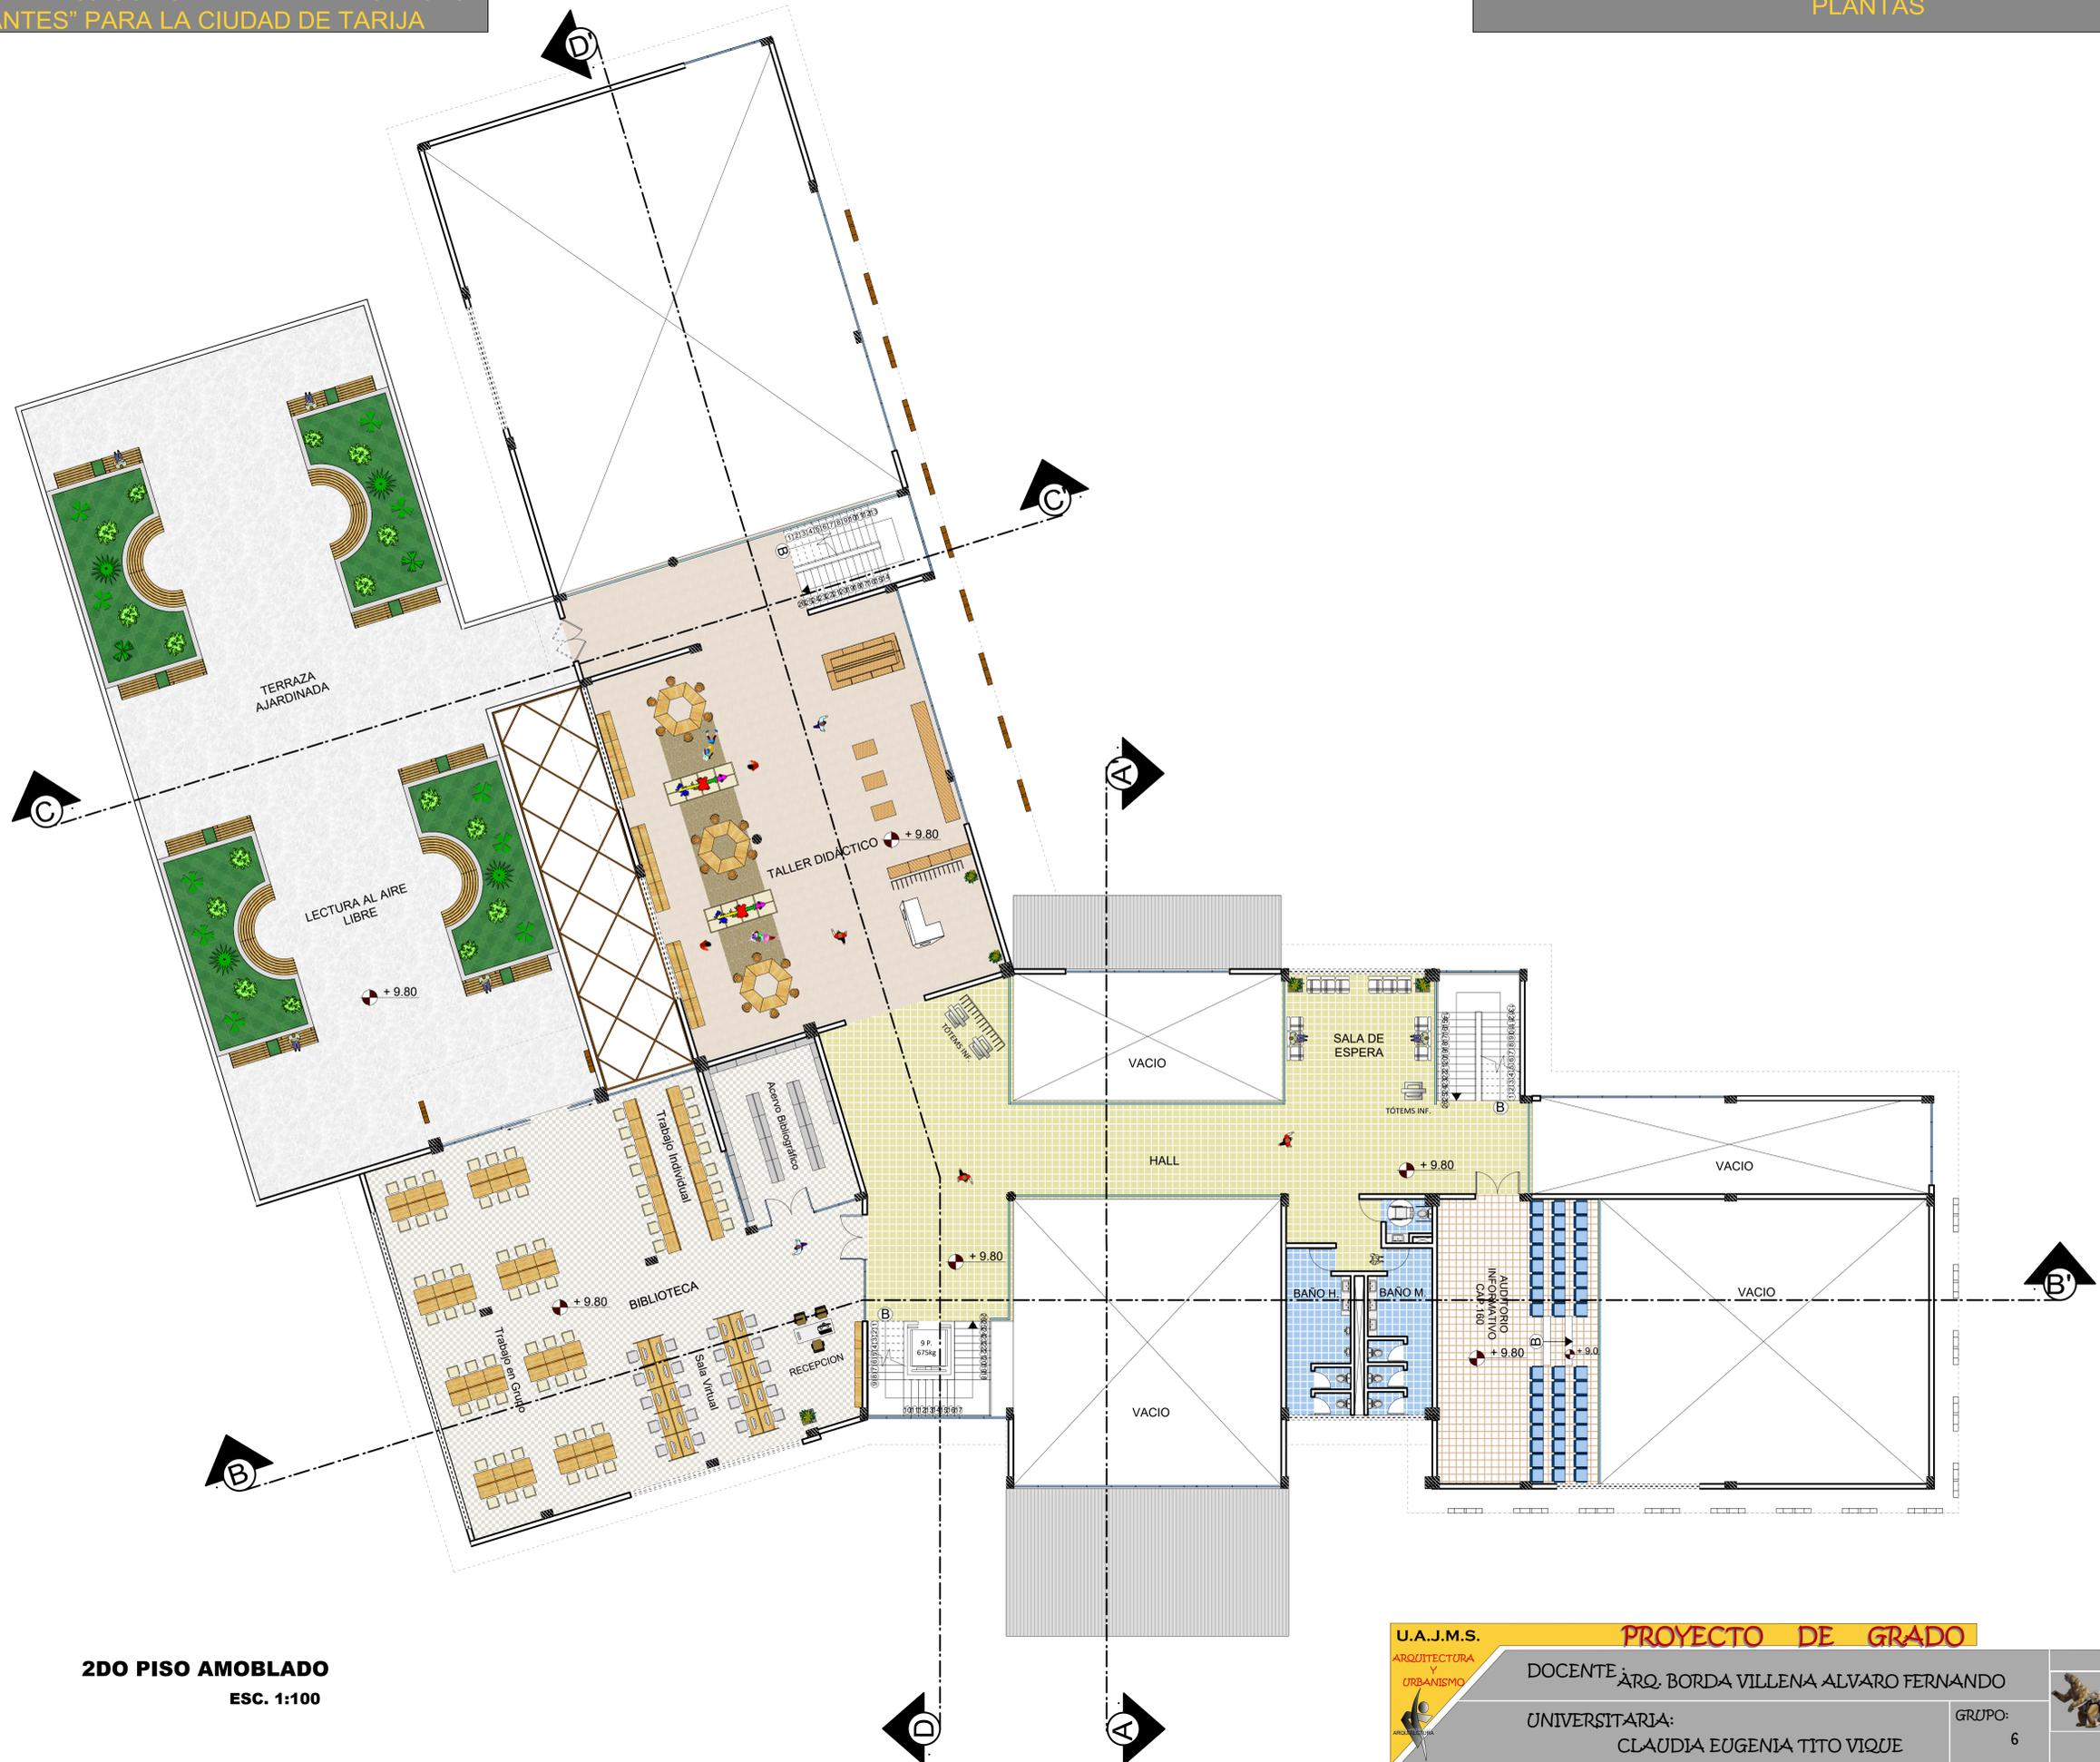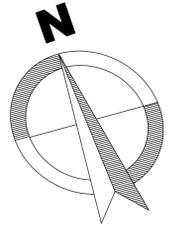

2DO PISO AMOBLADO
ESC. 1:100

