


DISEÑO ARQUITECTÓNICO DE UN CENTRO DE REHABILITACIÓN Y
CAPACITACIÓN LABORAL PARA PERSONAS CON DISCAPACIDAD
MOTRIZ, VISUAL Y MENTAL LEVE PARA LA CIUDAD DE TARIJA


PRESENTACIÓN

GRÁFICA

DISEÑO ARQUITECTÓNICO DE UN CENTRO DE REHABILITACIÓN Y
CAPACITACIÓN LABORAL PARA PERSONAS CON DISCAPACIDAD
MOTRIZ, VISUAL Y MENTAL LEVE PARA LA CIUDAD DE TARIJA

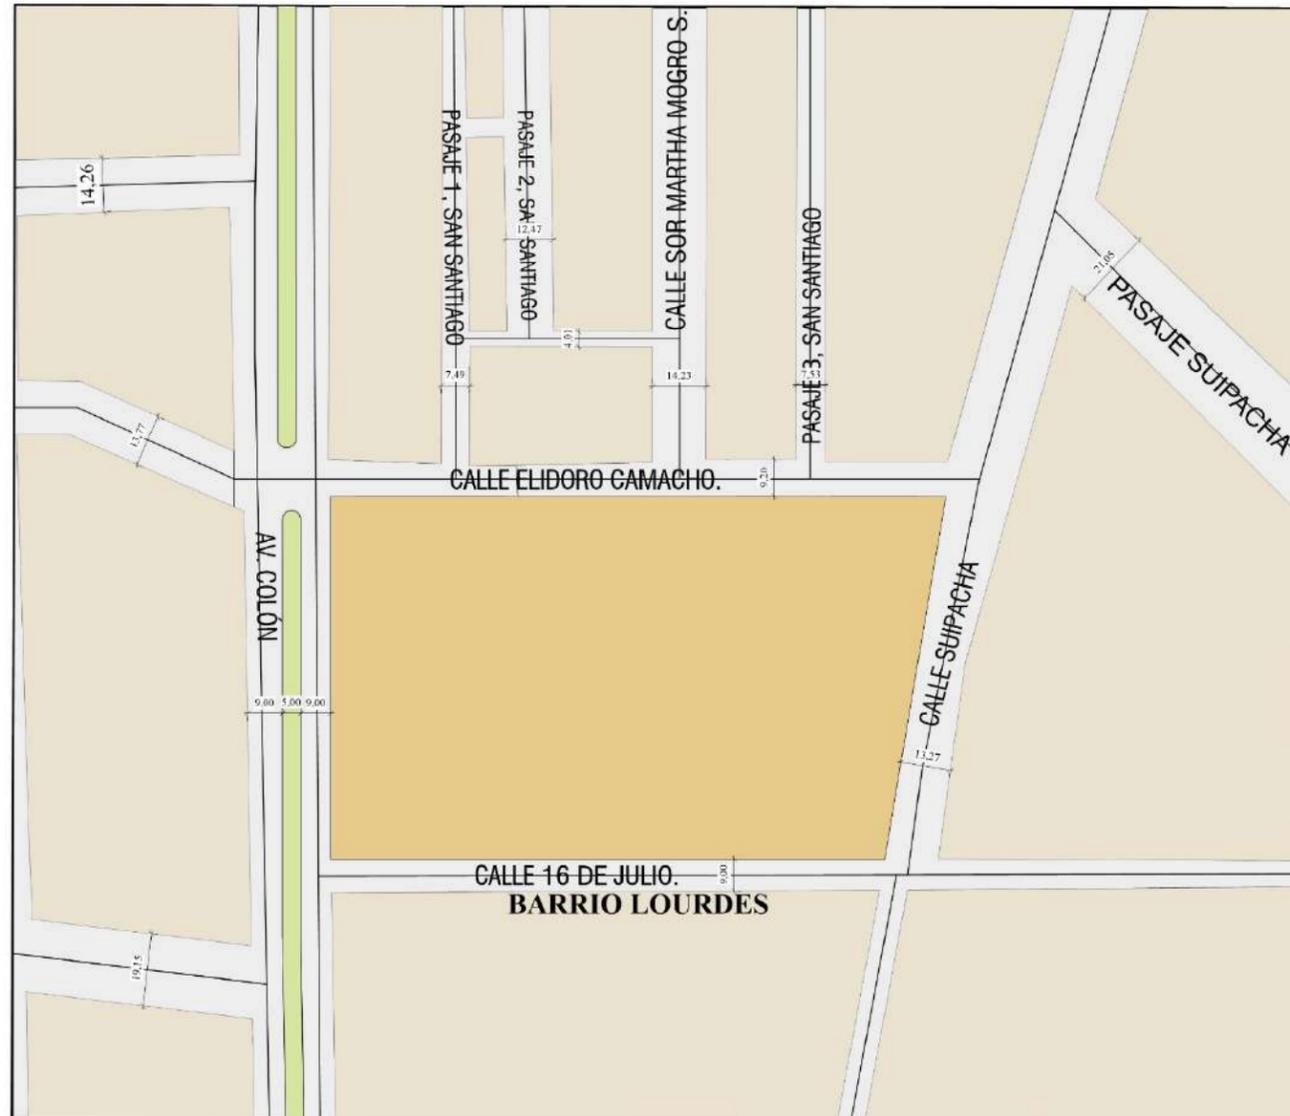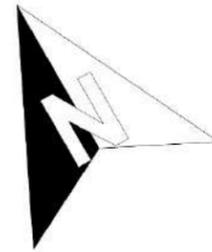


PLANO DE UBICACIÓN EN EL MANZANO
ESC. 1:600

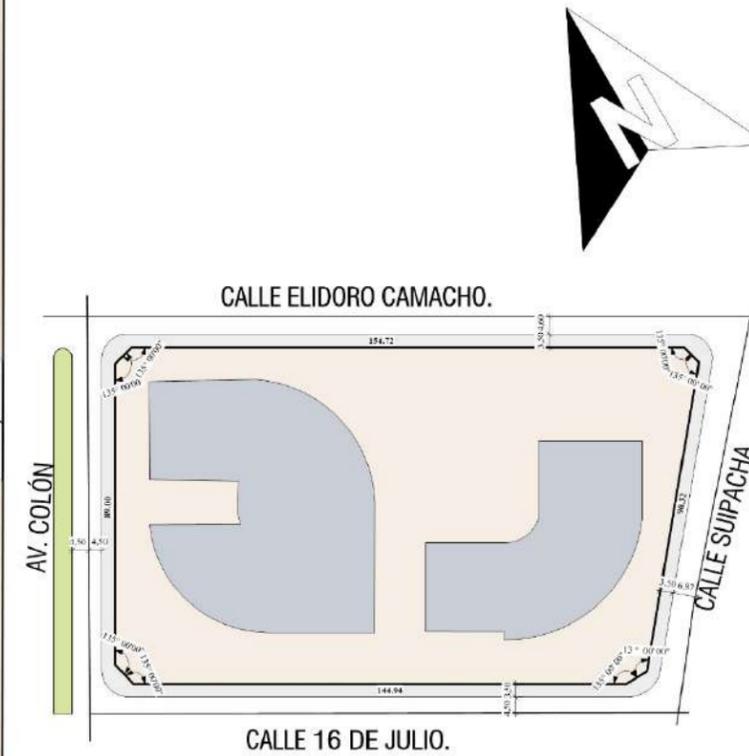


PLANO DE LOTE Y EMPLAZAMIENTO
ESC. 1:600

DISEÑO ARQUITECTÓNICO DE UN CENTRO DE REHABILITACIÓN Y
CAPACITACIÓN LABORAL PARA PERSONAS CON DISCAPACIDAD
MOTRIZ, VISUAL Y MENTAL LEVE PARA LA CIUDAD DE TARIJA

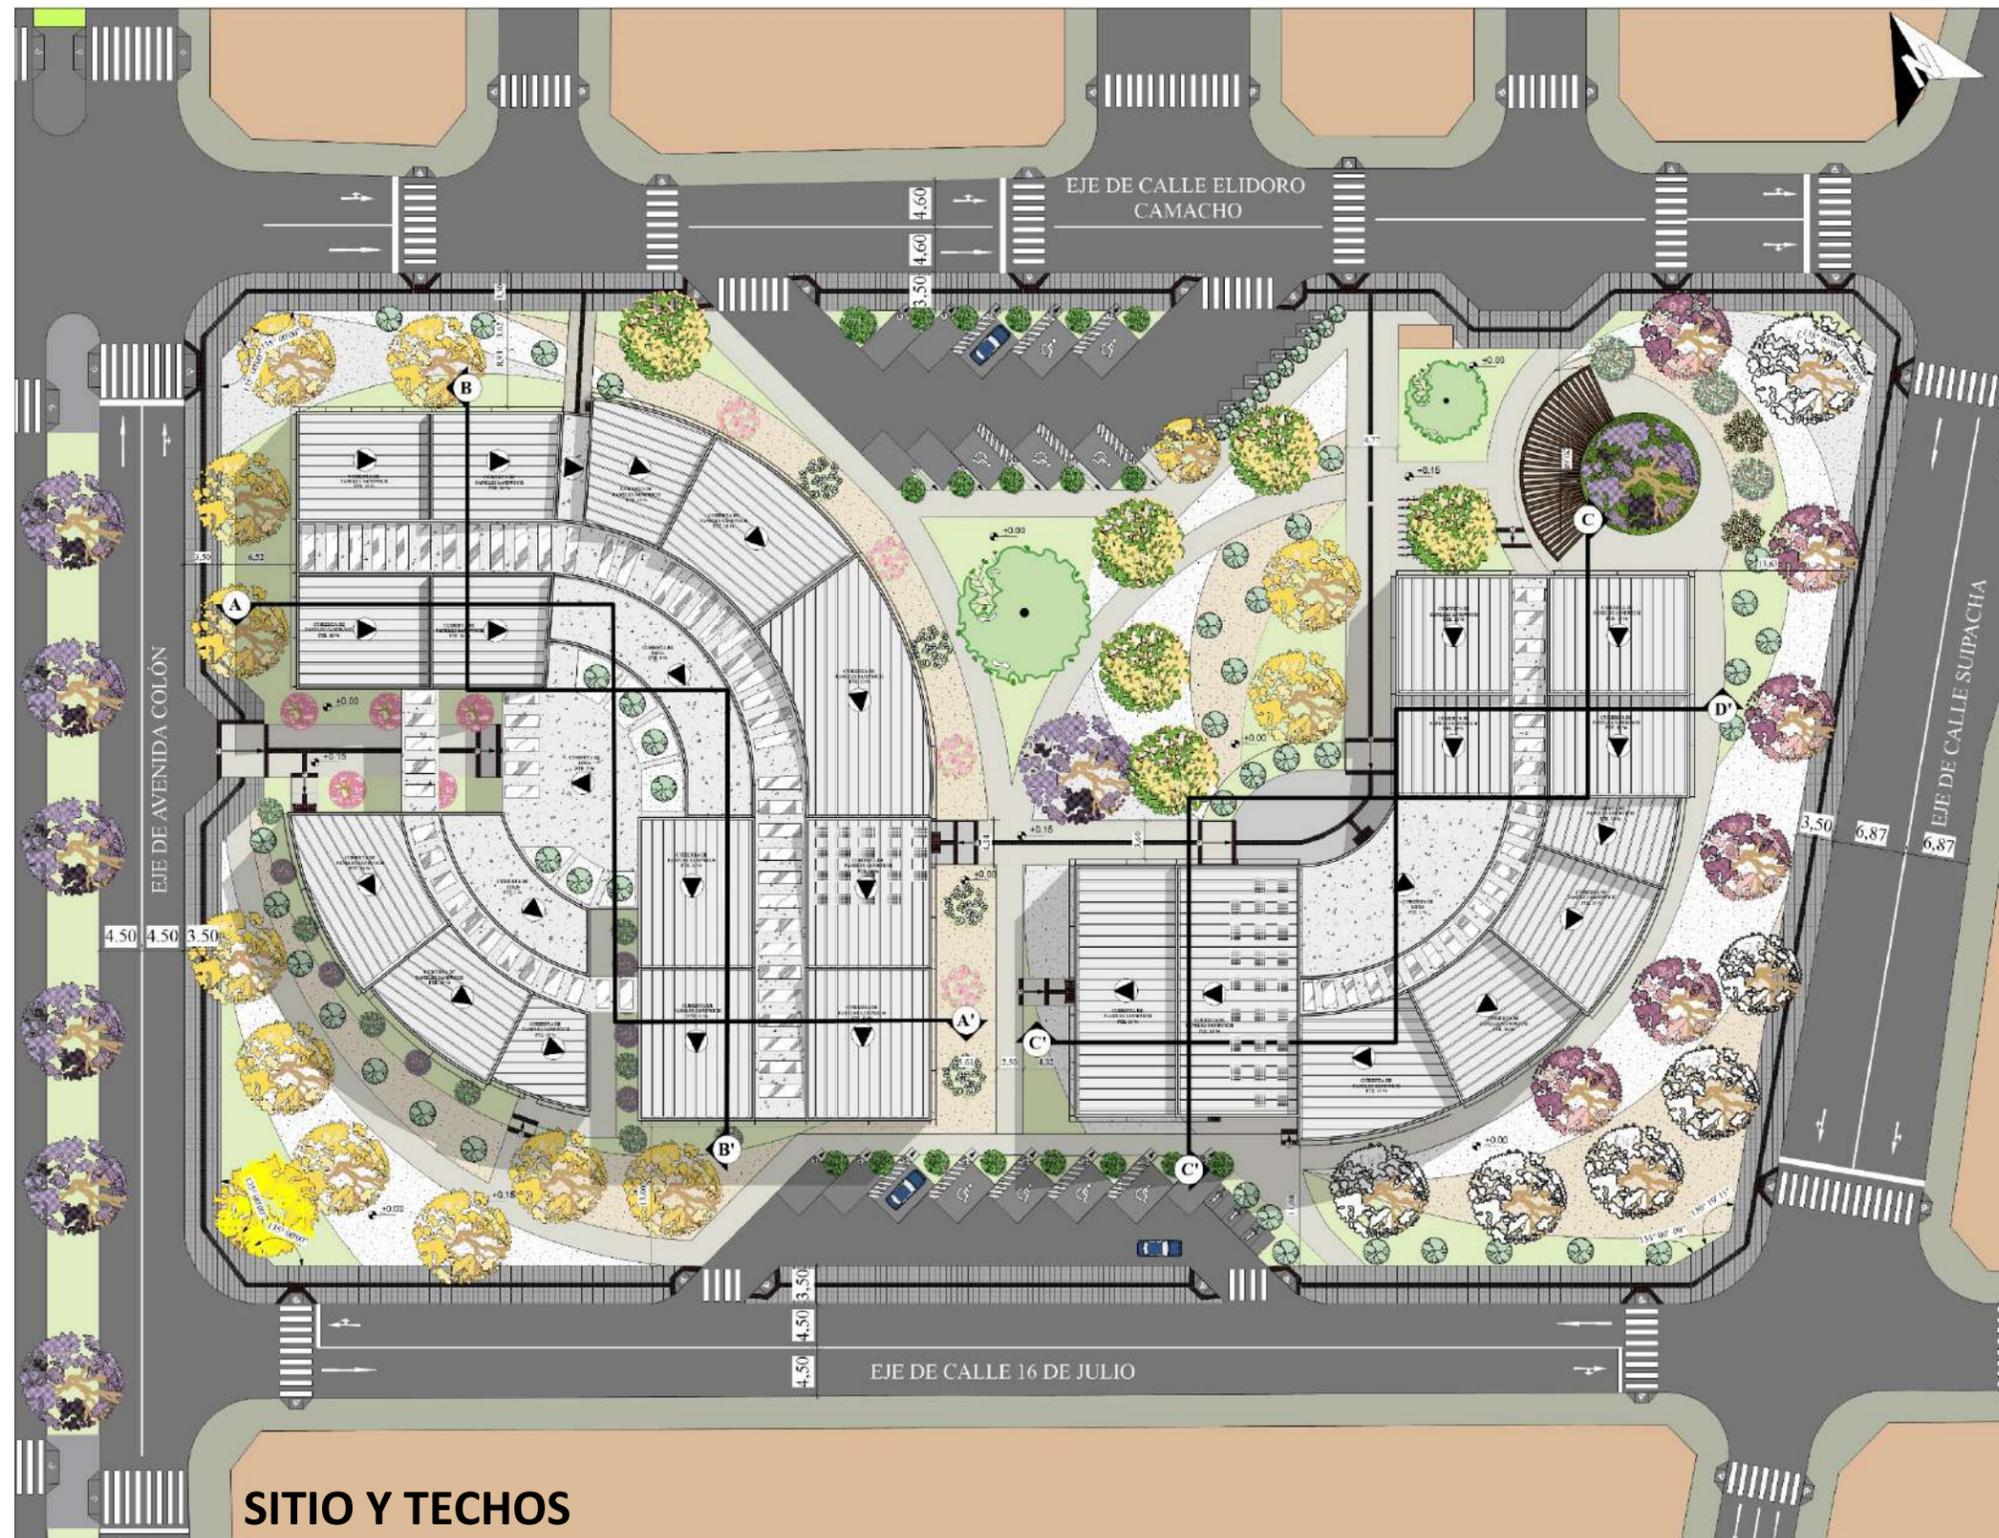


SITIO Y TECHOS

DISEÑO ARQUITECTÓNICO DE UN CENTRO DE REHABILITACIÓN Y CAPACITACIÓN LABORAL PARA PERSONAS CON DISCAPACIDAD MOTRIZ, VISUAL Y MENTAL LEVE PARA LA CIUDAD DE TARIJA

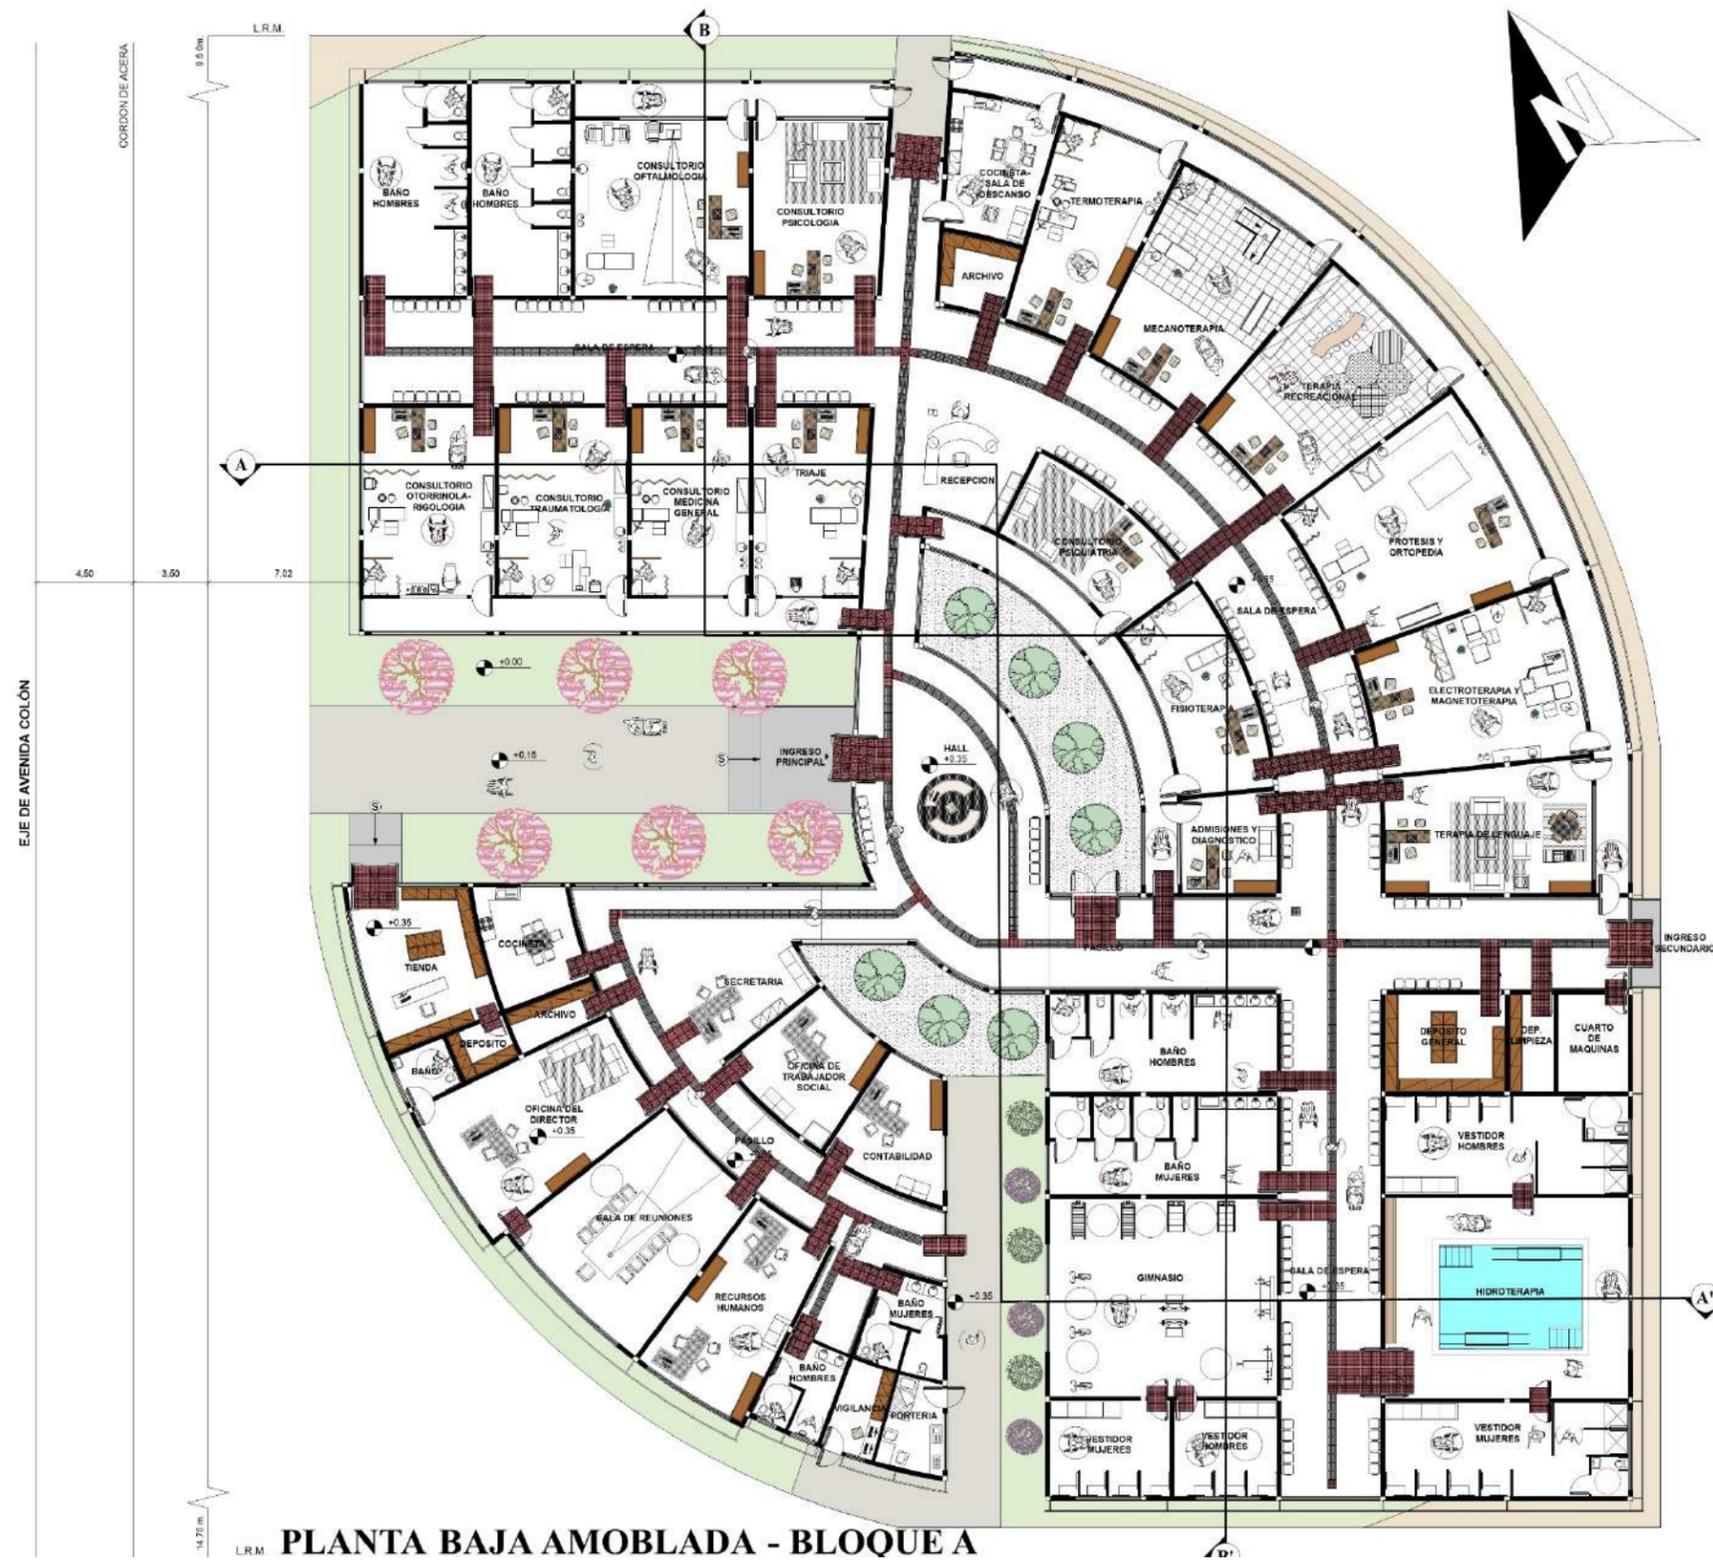


DISEÑO ARQUITECTÓNICO DE UN CENTRO DE REHABILITACIÓN Y
CAPACITACIÓN LABORAL PARA PERSONAS CON DISCAPACIDAD
MOTRIZ, VISUAL Y MENTAL LEVE PARA LA CIUDAD DE TARIJA

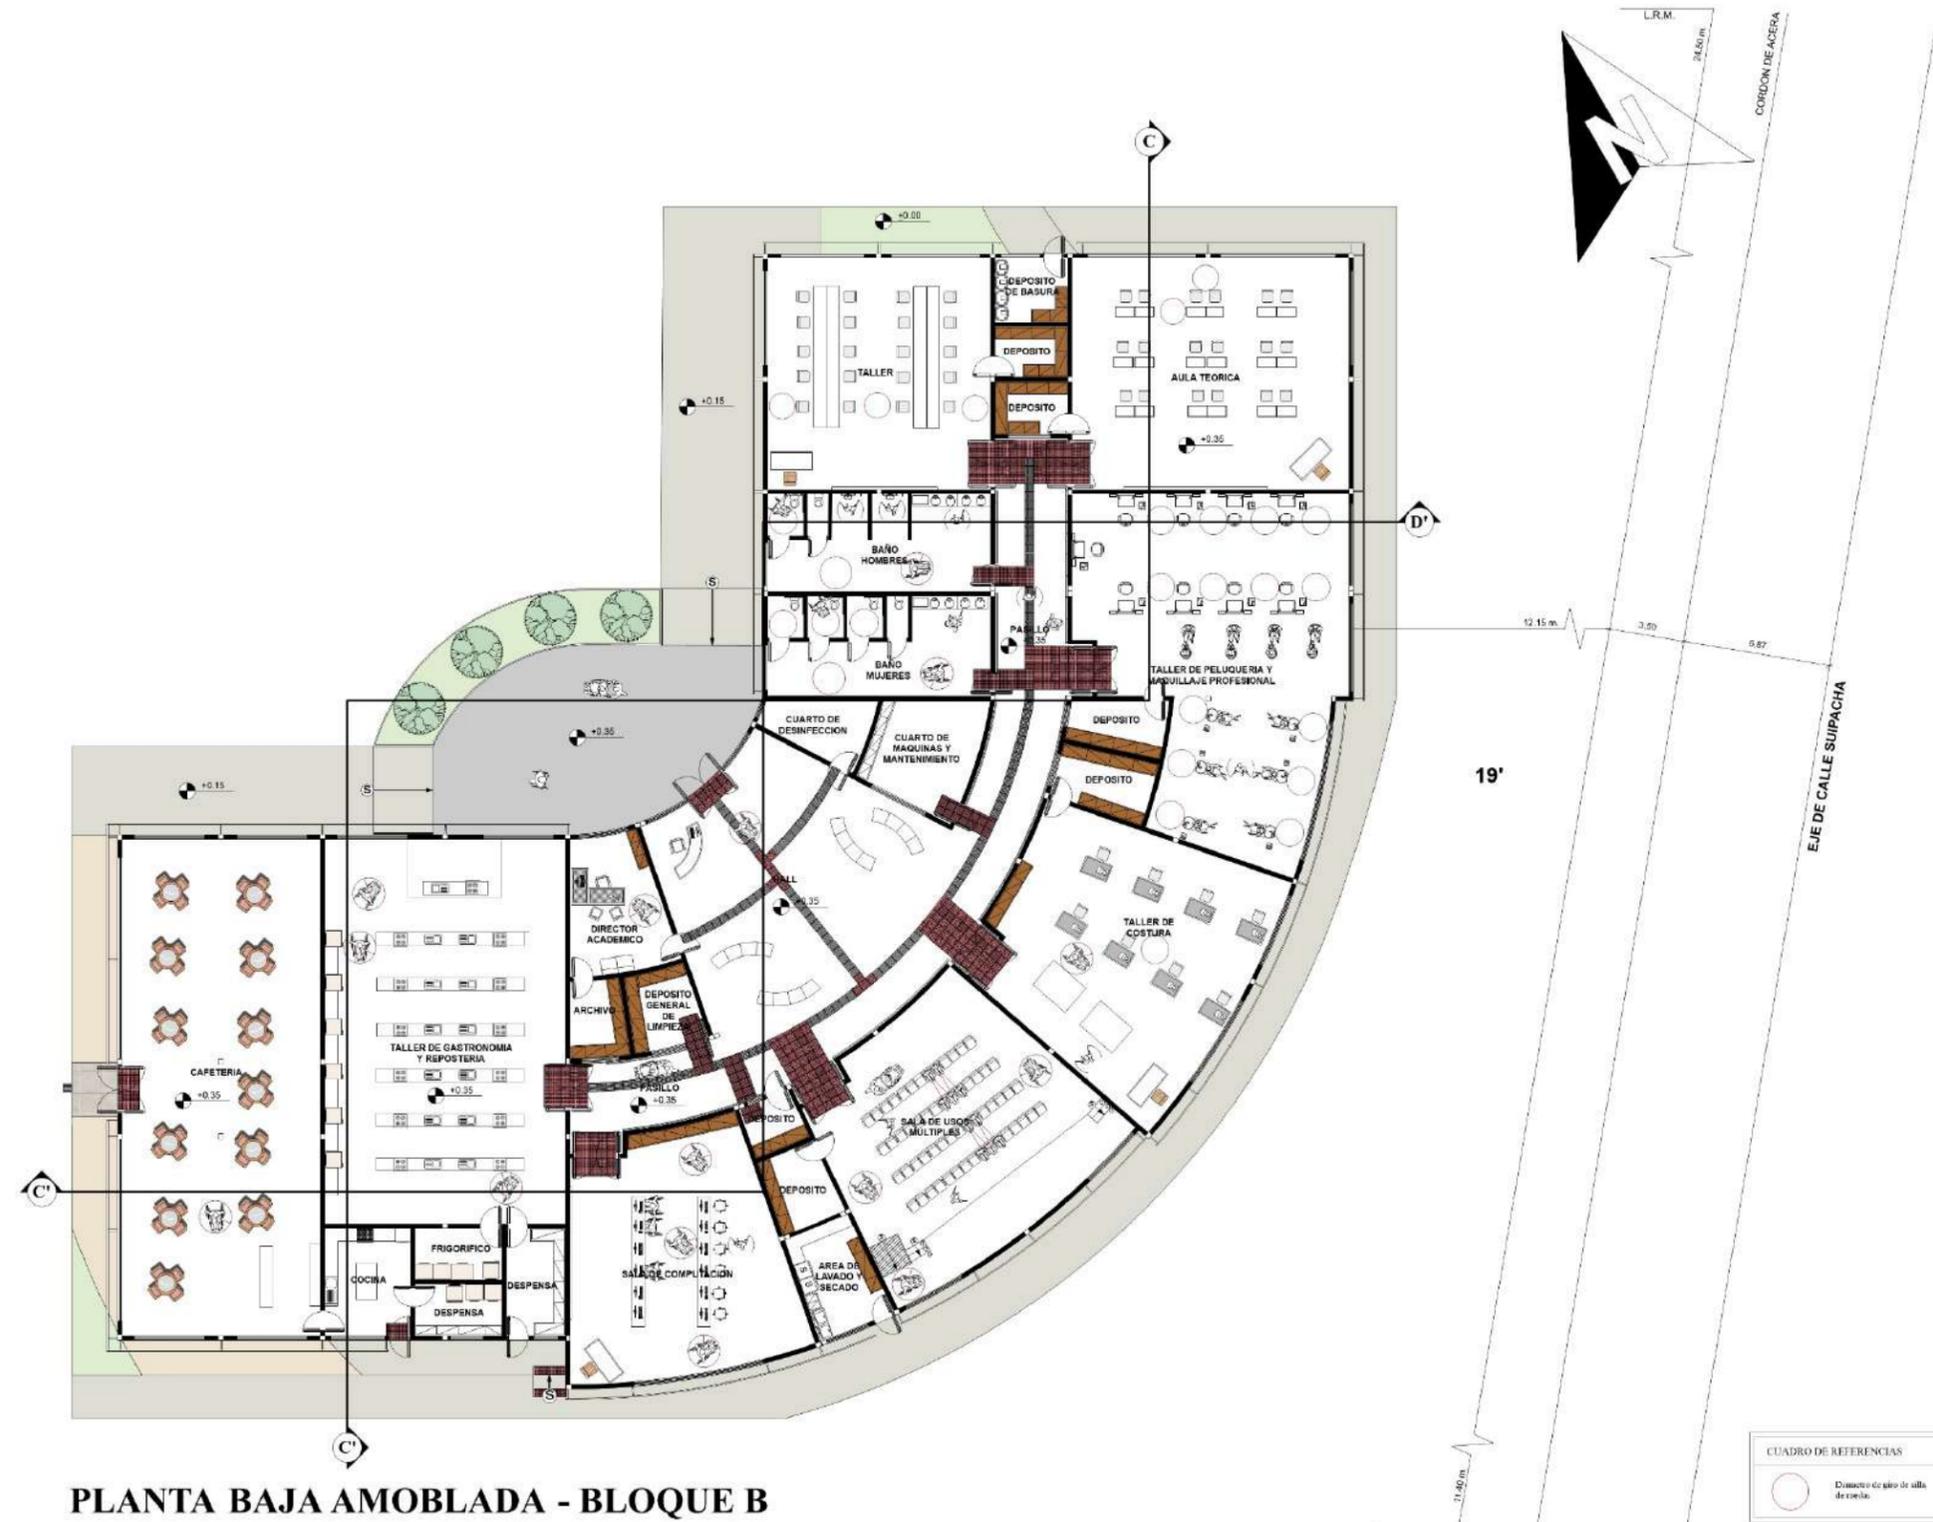


PLANTA BAJA AMOBLADA - BLOQUE B


DISEÑO ARQUITECTÓNICO DE UN CENTRO DE REHABILITACIÓN Y CAPACITACIÓN LABORAL PARA PERSONAS CON DISCAPACIDAD MOTRIZ, VISUAL Y MENTAL LEVE PARA LA CIUDAD DE TARIJA

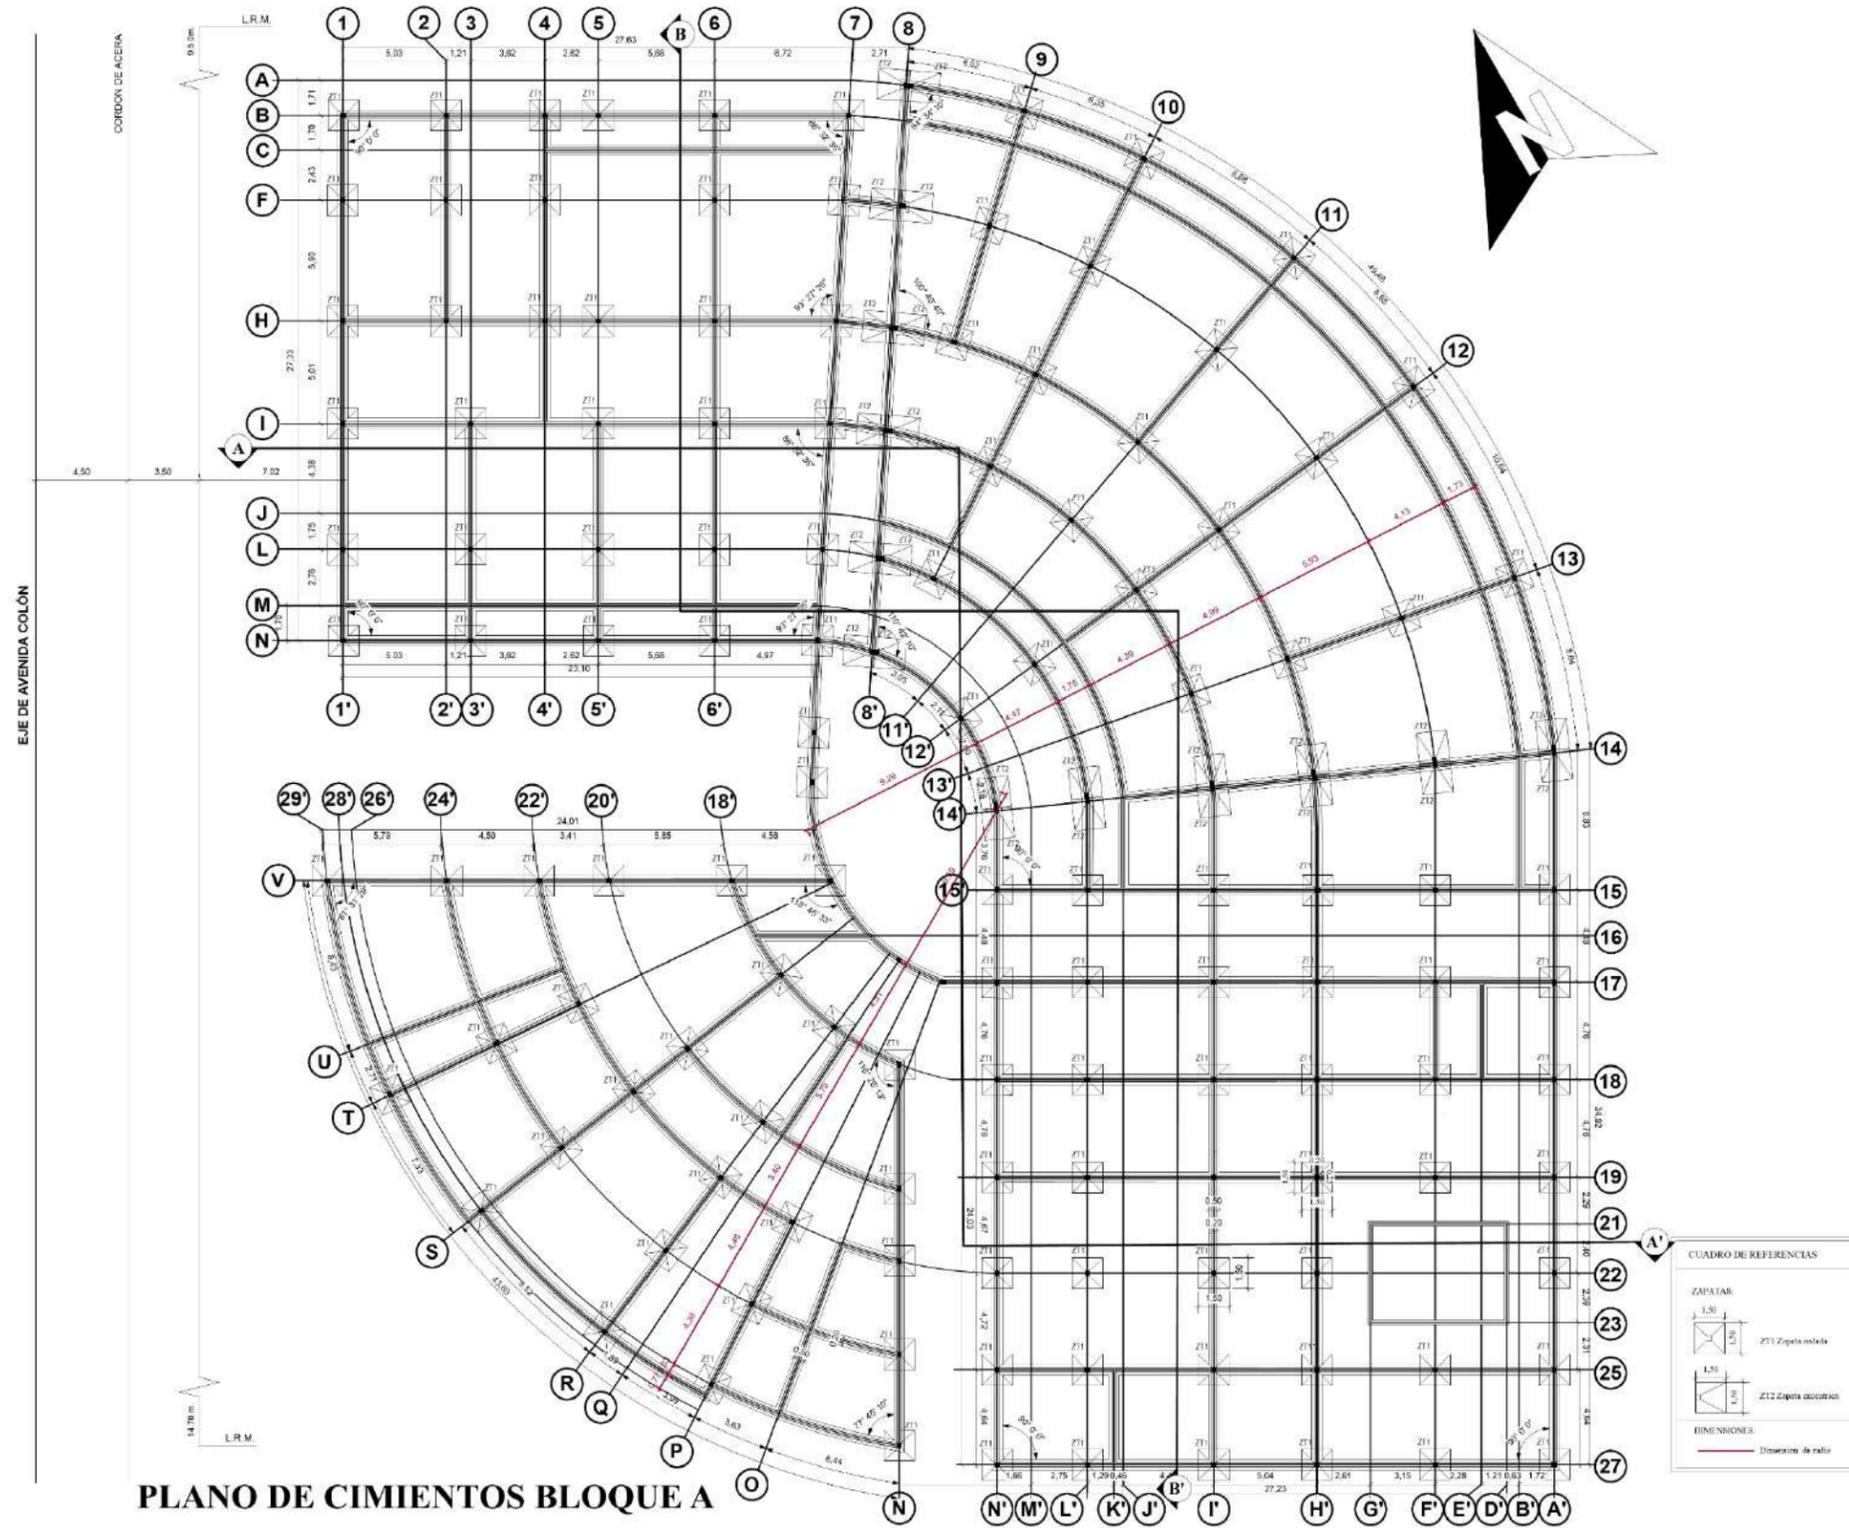


DISEÑO ARQUITECTÓNICO DE UN CENTRO DE REHABILITACIÓN Y CAPACITACIÓN LABORAL PARA PERSONAS CON DISCAPACIDAD MOTRIZ, VISUAL Y MENTAL LEVE PARA LA CIUDAD DE TARIJA

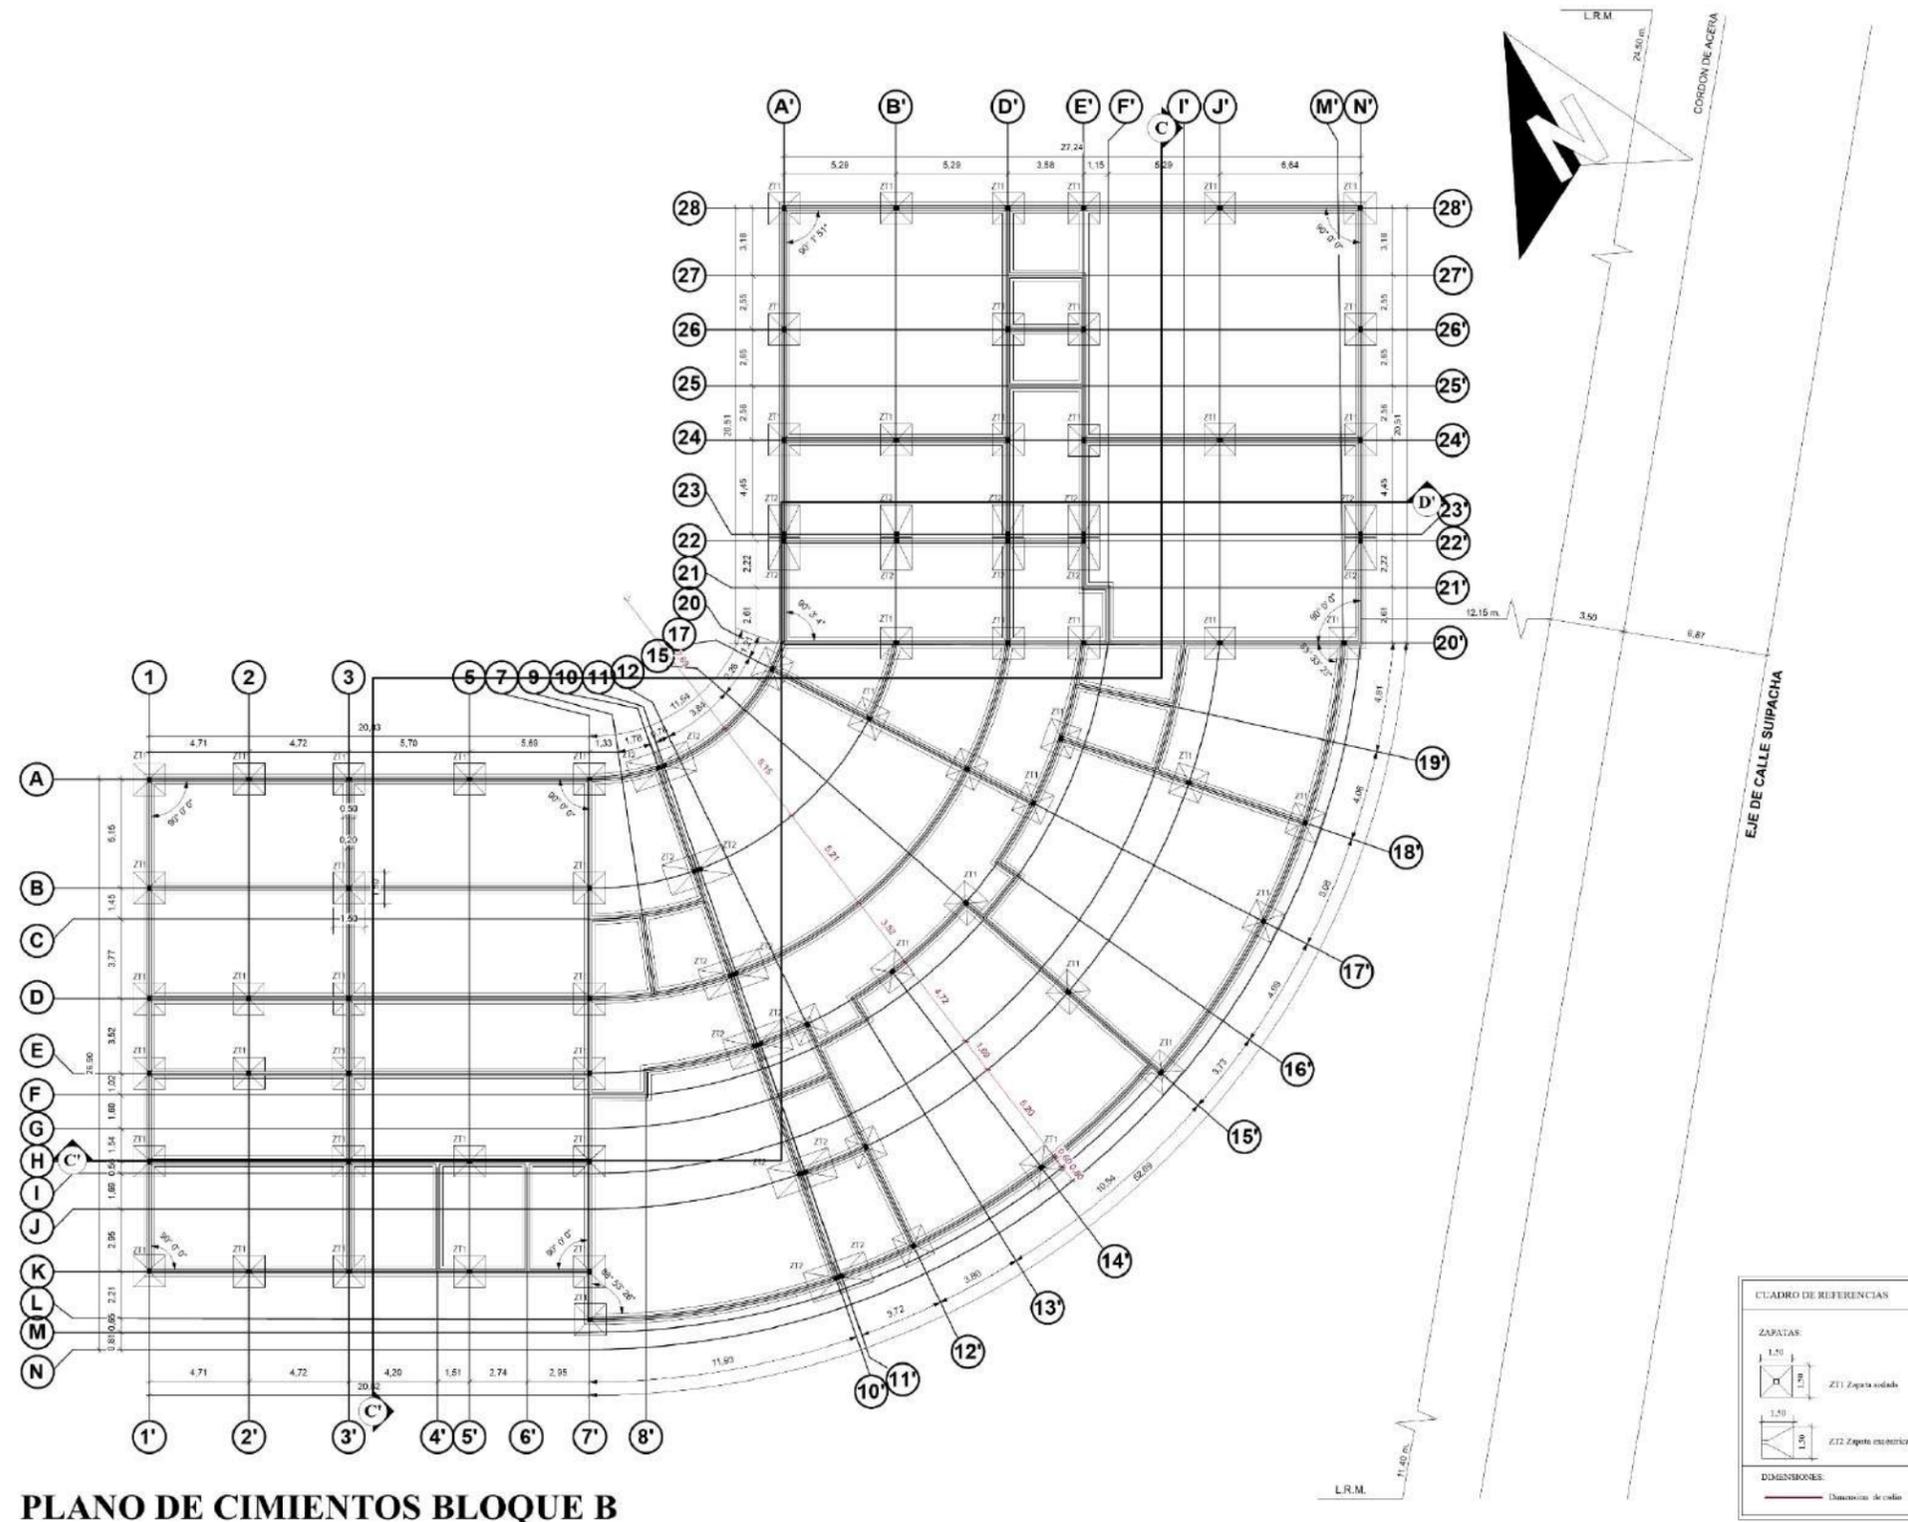

DISEÑO ARQUITECTÓNICO DE UN CENTRO DE REHABILITACIÓN Y CAPACITACIÓN LABORAL PARA PERSONAS CON DISCAPACIDAD MOTRIZ, VISUAL Y MENTAL LEVE PARA LA CIUDAD DE TARIJA

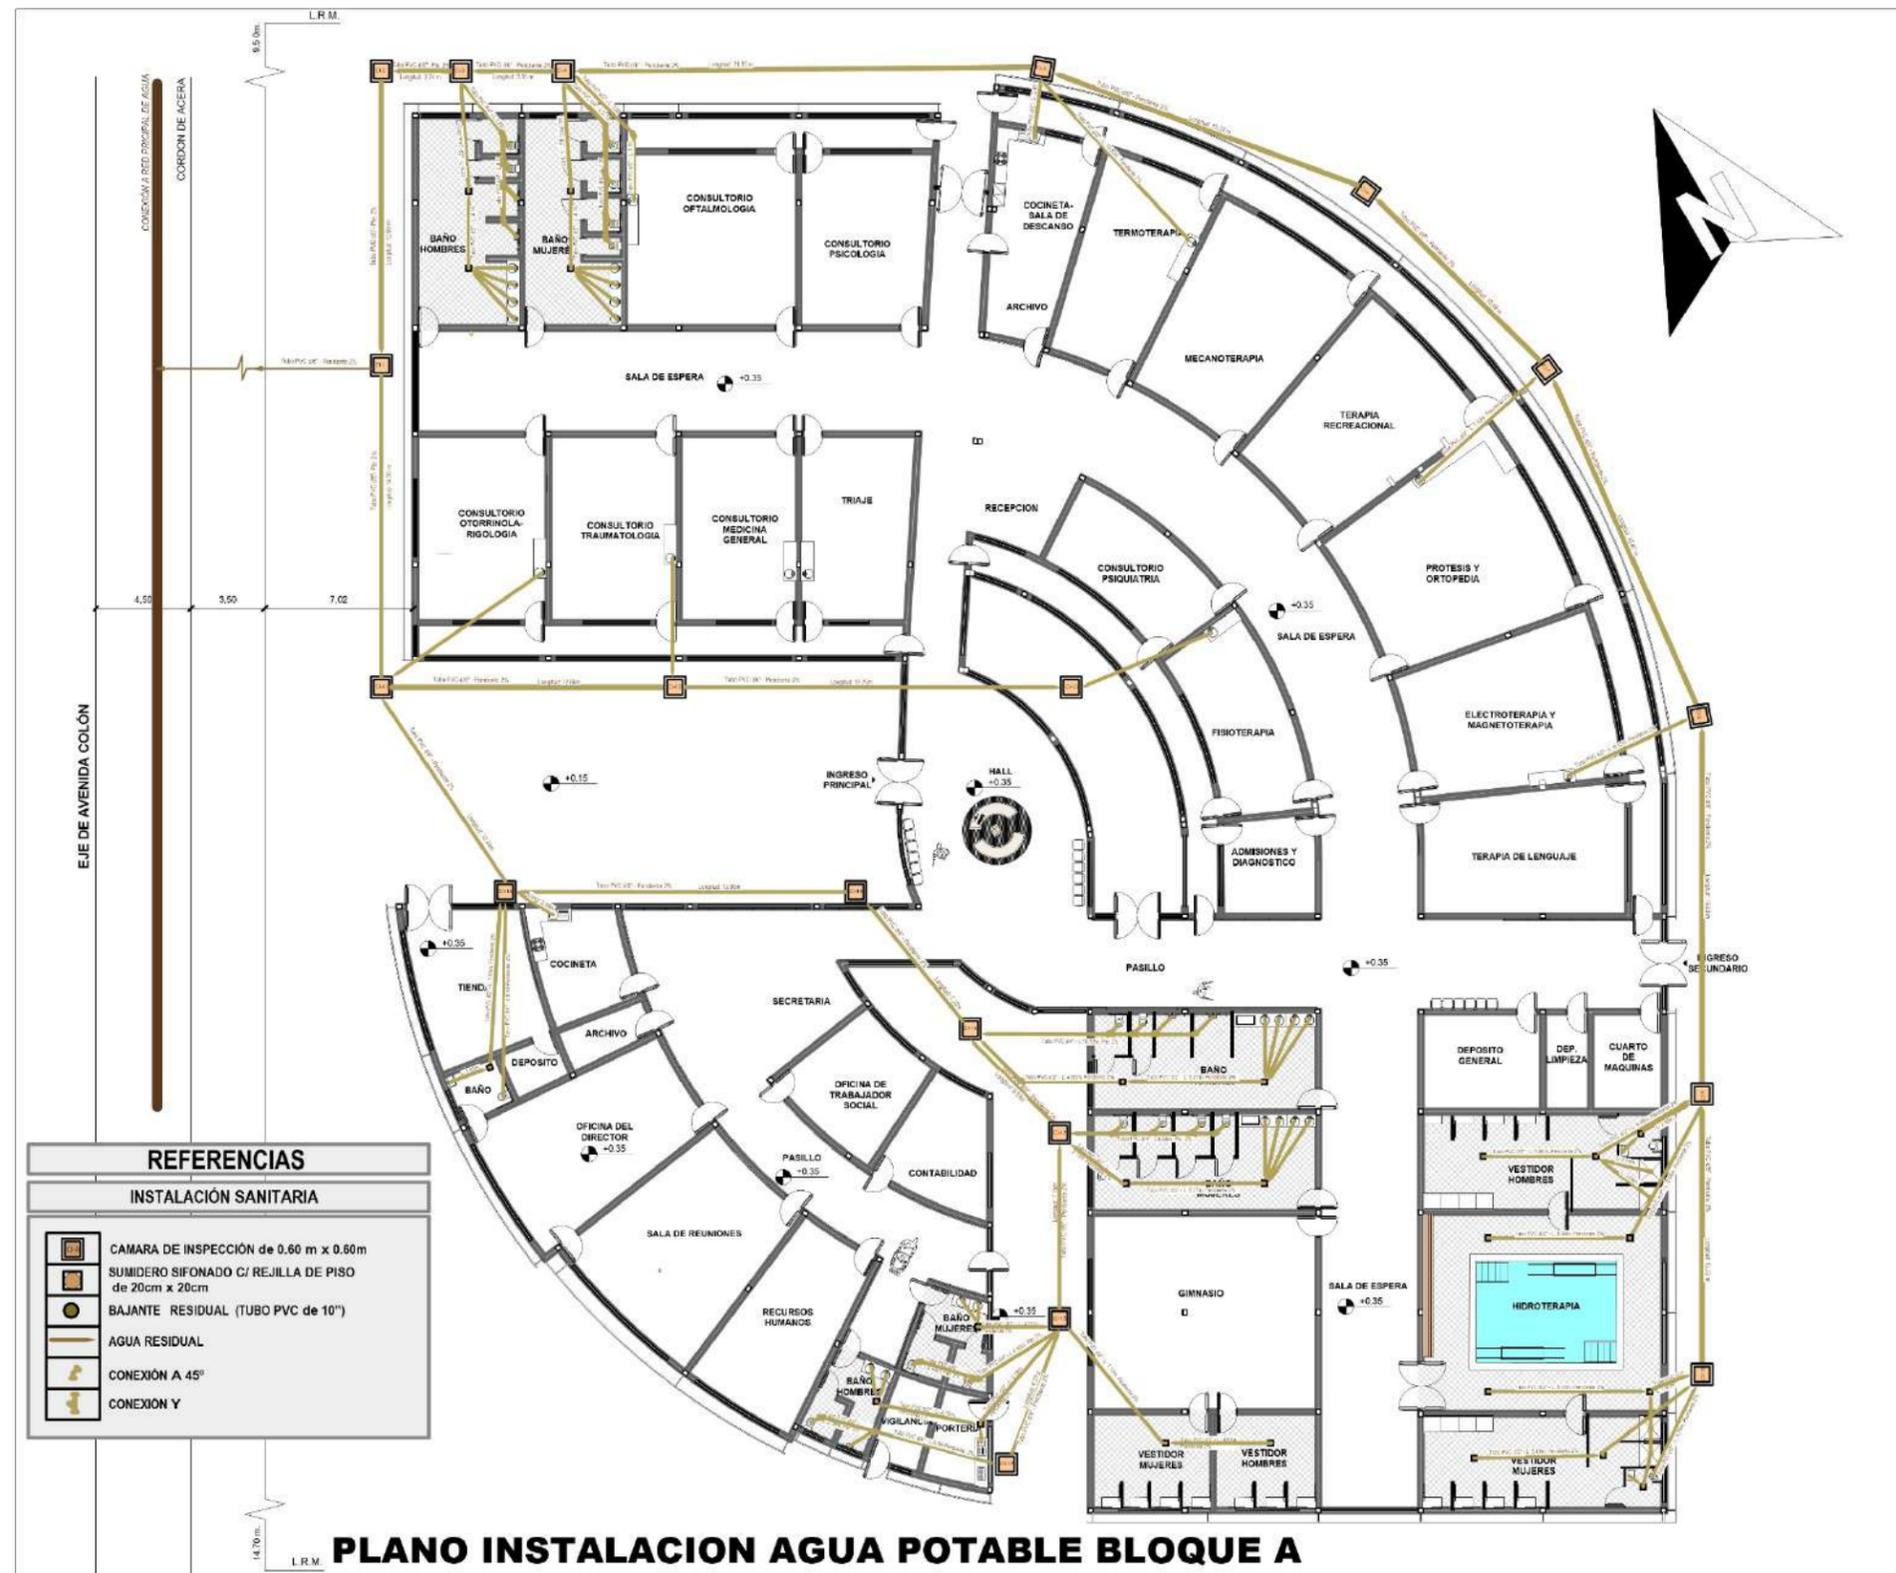


DISEÑO ARQUITECTÓNICO DE UN CENTRO DE REHABILITACIÓN Y CAPACITACIÓN LABORAL PARA PERSONAS CON DISCAPACIDAD MOTRIZ, VISUAL Y MENTAL LEVE PARA LA CIUDAD DE TARIJA




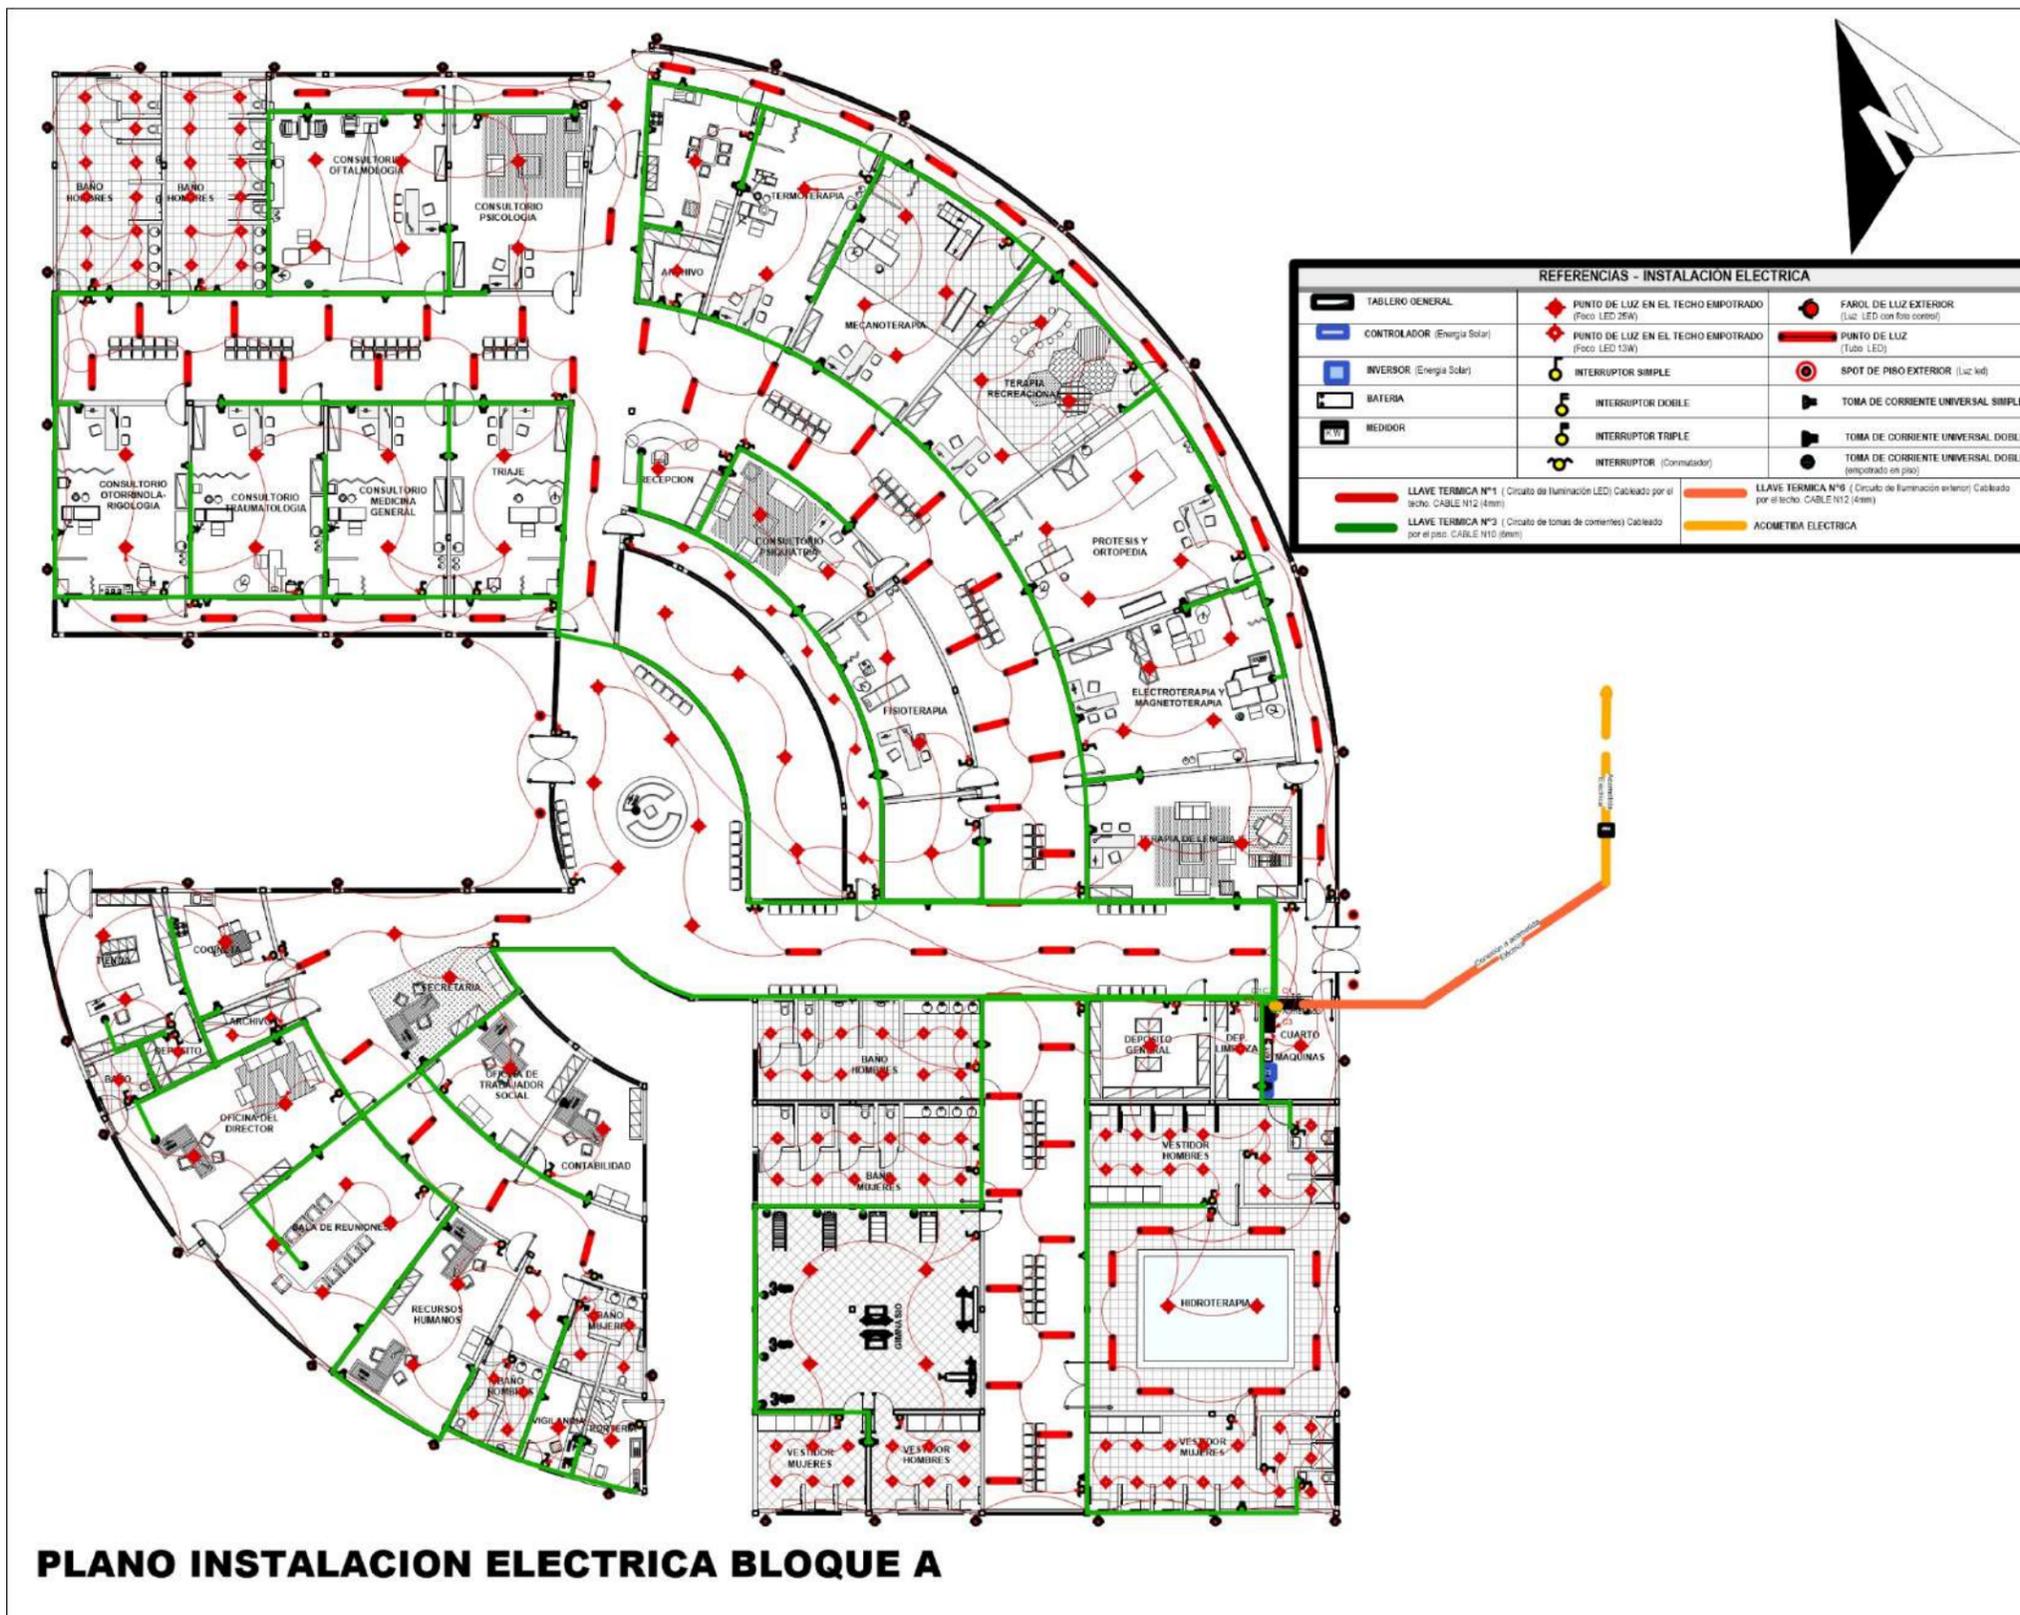


REFERENCIAS - INSTALACION ELECTRICA			
	TABLERO GENERAL		FARO DE LUZ EXTERIOR (Luz LED con foto control)
	CONTROLADOR (Energía Solar)		PUNTO DE LUZ EN EL TECHO EMPOTRADO (Foco LED 25W)
	INVERSOR (Energía Solar)		PUNTO DE LUZ EN EL TECHO EMPOTRADO (Foco LED 13W)
	BATERIA		INTERRUPTOR SIMPLE
	MEDIDOR		INTERRUPTOR DOBLE
			INTERRUPTOR TRIPLE
			INTERRUPTOR (Commutador)
	LLAVE TÉRMICA N°1 (Circuito de Iluminación LED) Cablesado por el techo. CABLE N12 (4mm)		FARO DE LUZ EXTERIOR (Luz LED con foto control)
	LLAVE TÉRMICA N°2 (Circuito de tomas de corrientes) Cablesado por el piso. CABLE N10 (6mm)		PUNTO DE LUZ EN EL TECHO EMPOTRADO (Foco LED 25W)
	LLAVE TÉRMICA N°3 (Circuito de tomas de corrientes) Cablesado por el piso. CABLE N10 (6mm)		PUNTO DE LUZ EN EL TECHO EMPOTRADO (Foco LED 13W)
	ACOMETRIA ELECTRICA		SPOT DE PISO EXTERIOR (Luz led)
			TOMA DE CORRIENTE UNIVERSAL SIMPLE
			TOMA DE CORRIENTE UNIVERSAL DOBLE
			TOMA DE CORRIENTE UNIVERSAL DOBLE (empotrado en piso)




DISEÑO ARQUITECTÓNICO DE UN CENTRO DE REHABILITACIÓN Y CAPACITACIÓN LABORAL PARA PERSONAS CON DISCAPACIDAD MOTRIZ, VISUAL Y MENTAL LEVE PARA LA CIUDAD DE TARIJA

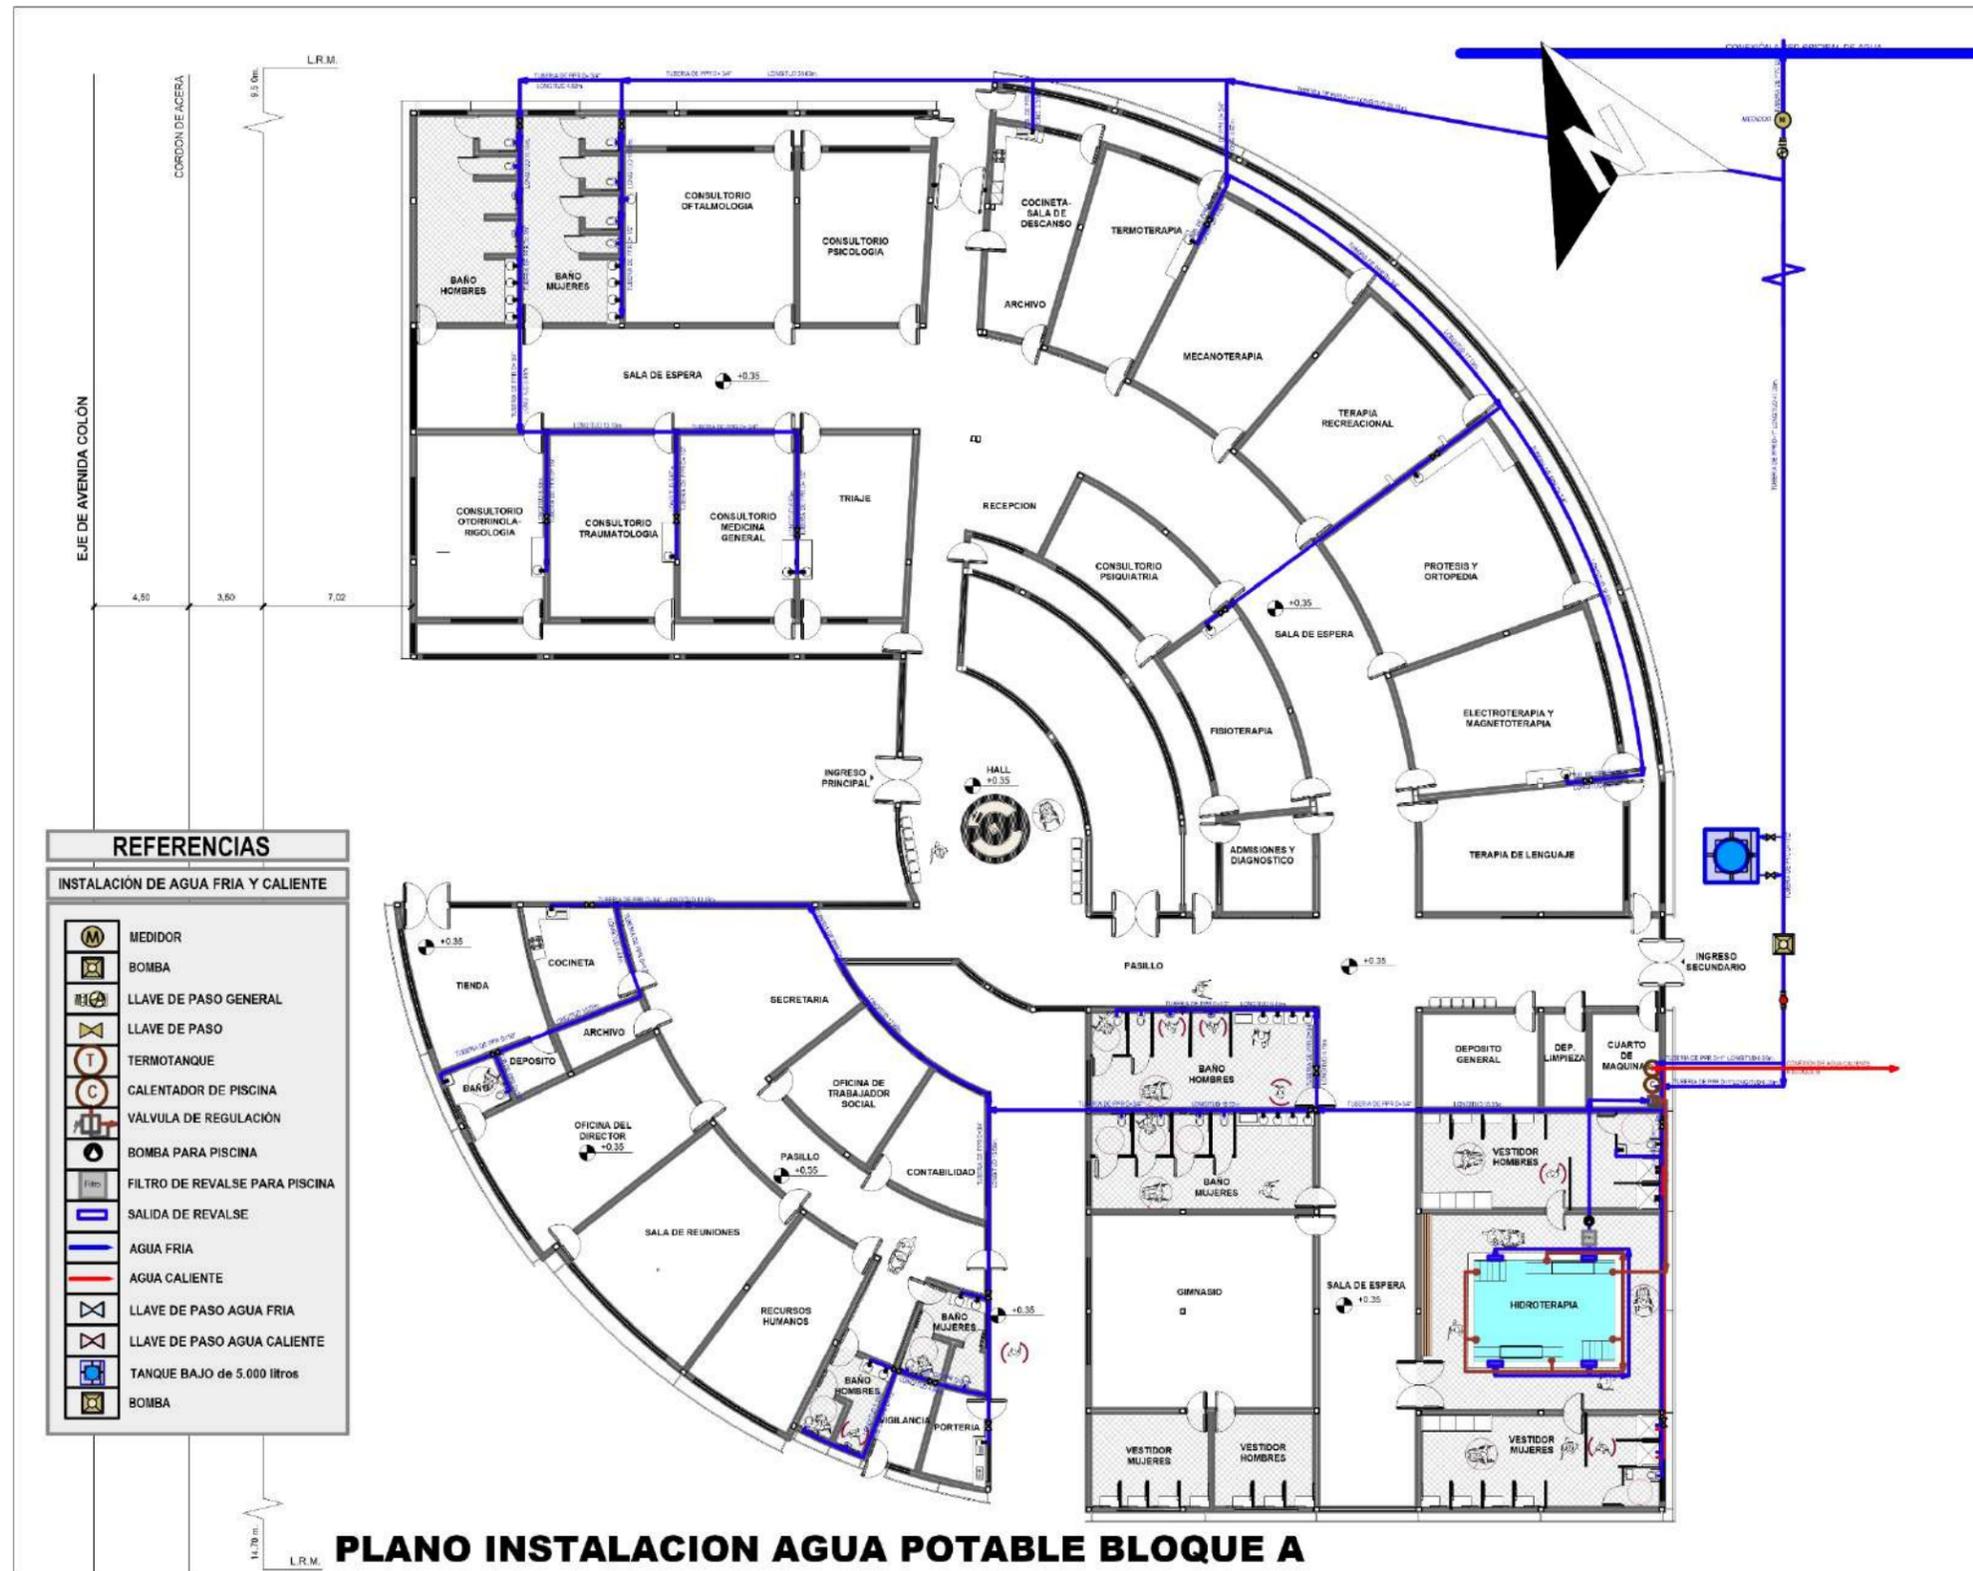



DISEÑO ARQUITECTÓNICO DE UN CENTRO DE REHABILITACIÓN Y
CAPACITACIÓN LABORAL PARA PERSONAS CON DISCAPACIDAD
MOTRIZ, VISUAL Y MENTAL LEVE PARA LA CIUDAD DE TARIJA

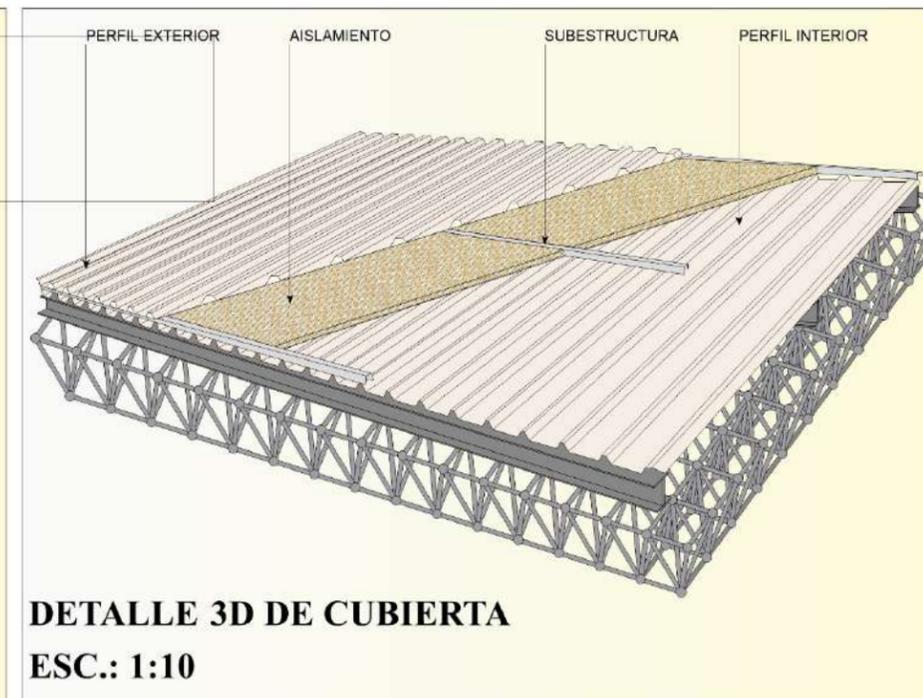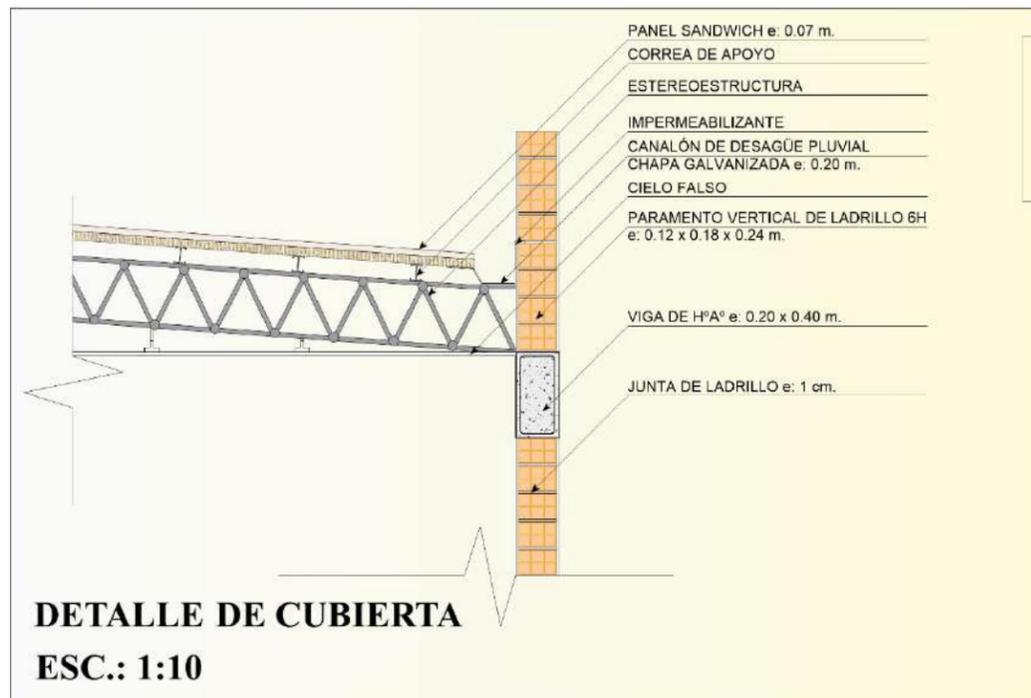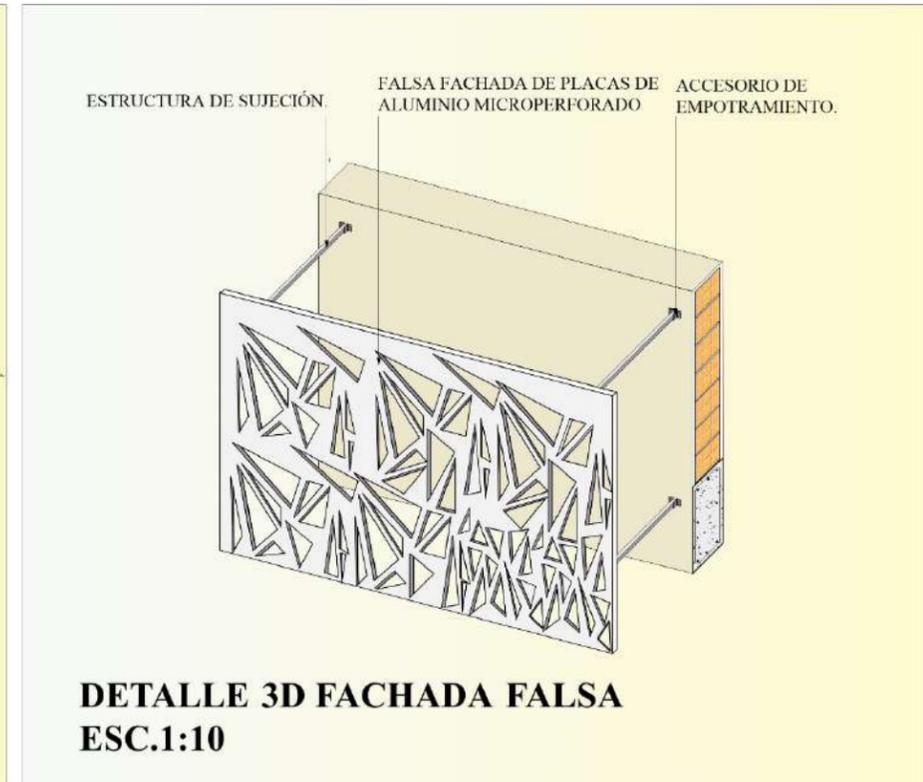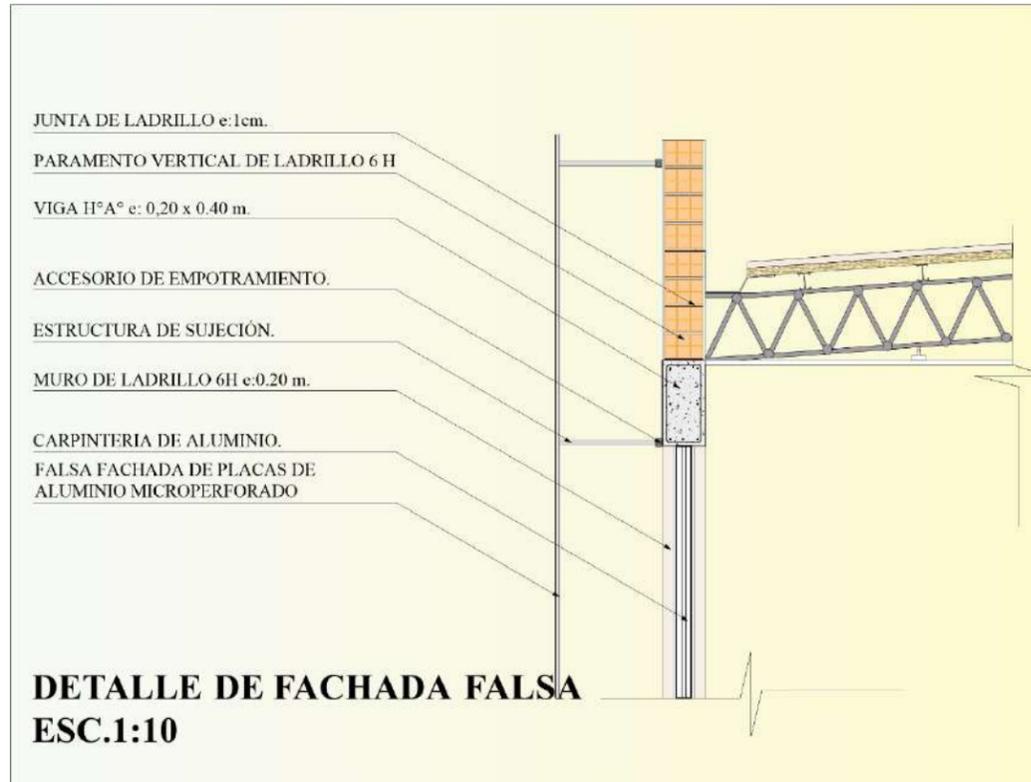

DISEÑO ARQUITECTÓNICO DE UN CENTRO DE REHABILITACIÓN Y
CAPACITACIÓN LABORAL PARA PERSONAS CON DISCAPACIDAD
MOTRIZ, VISUAL Y MENTAL LEVE PARA LA CIUDAD DE TARIJA

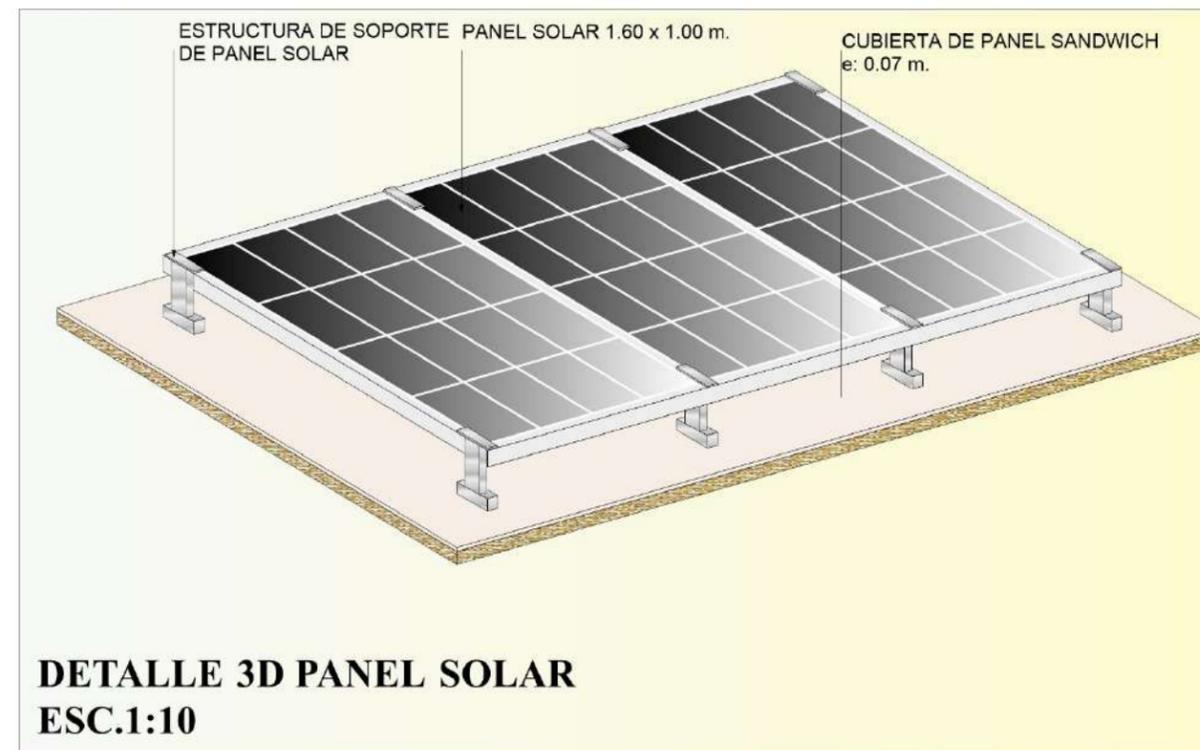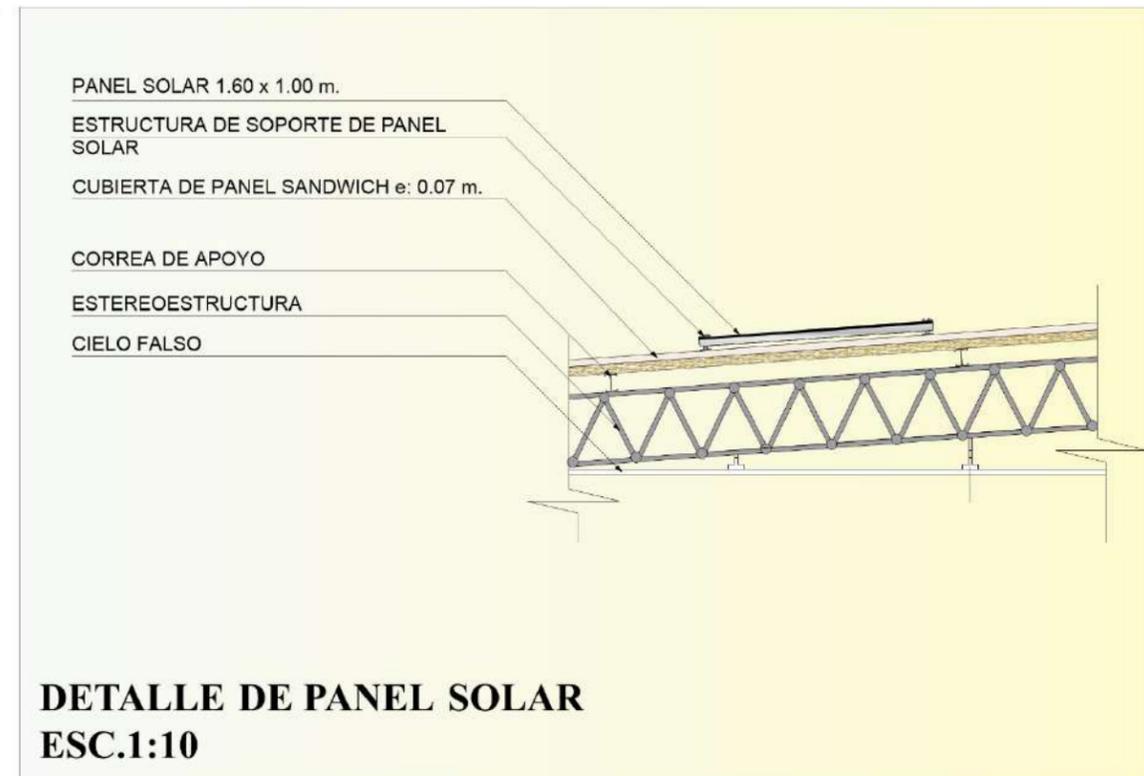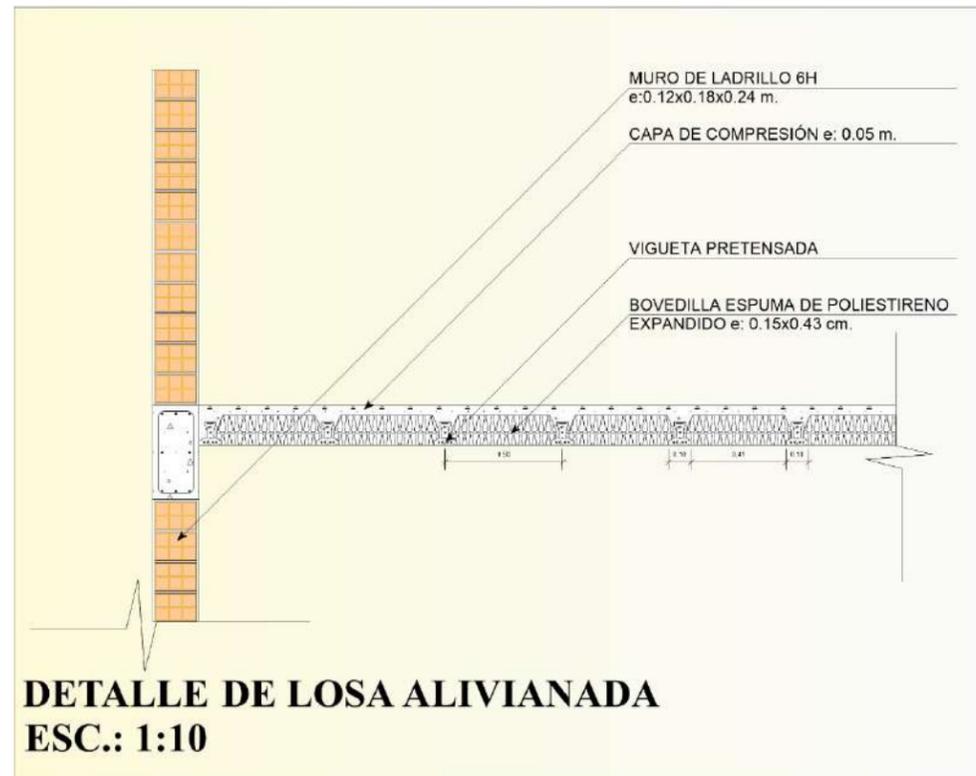

**DISEÑO ARQUITECTÓNICO DE UN CENTRO DE REHABILITACIÓN Y
CAPACITACIÓN LABORAL PARA PERSONAS CON DISCAPACIDAD
MOTRIZ, VISUAL Y MENTAL LEVE PARA LA CIUDAD DE TARIJA**

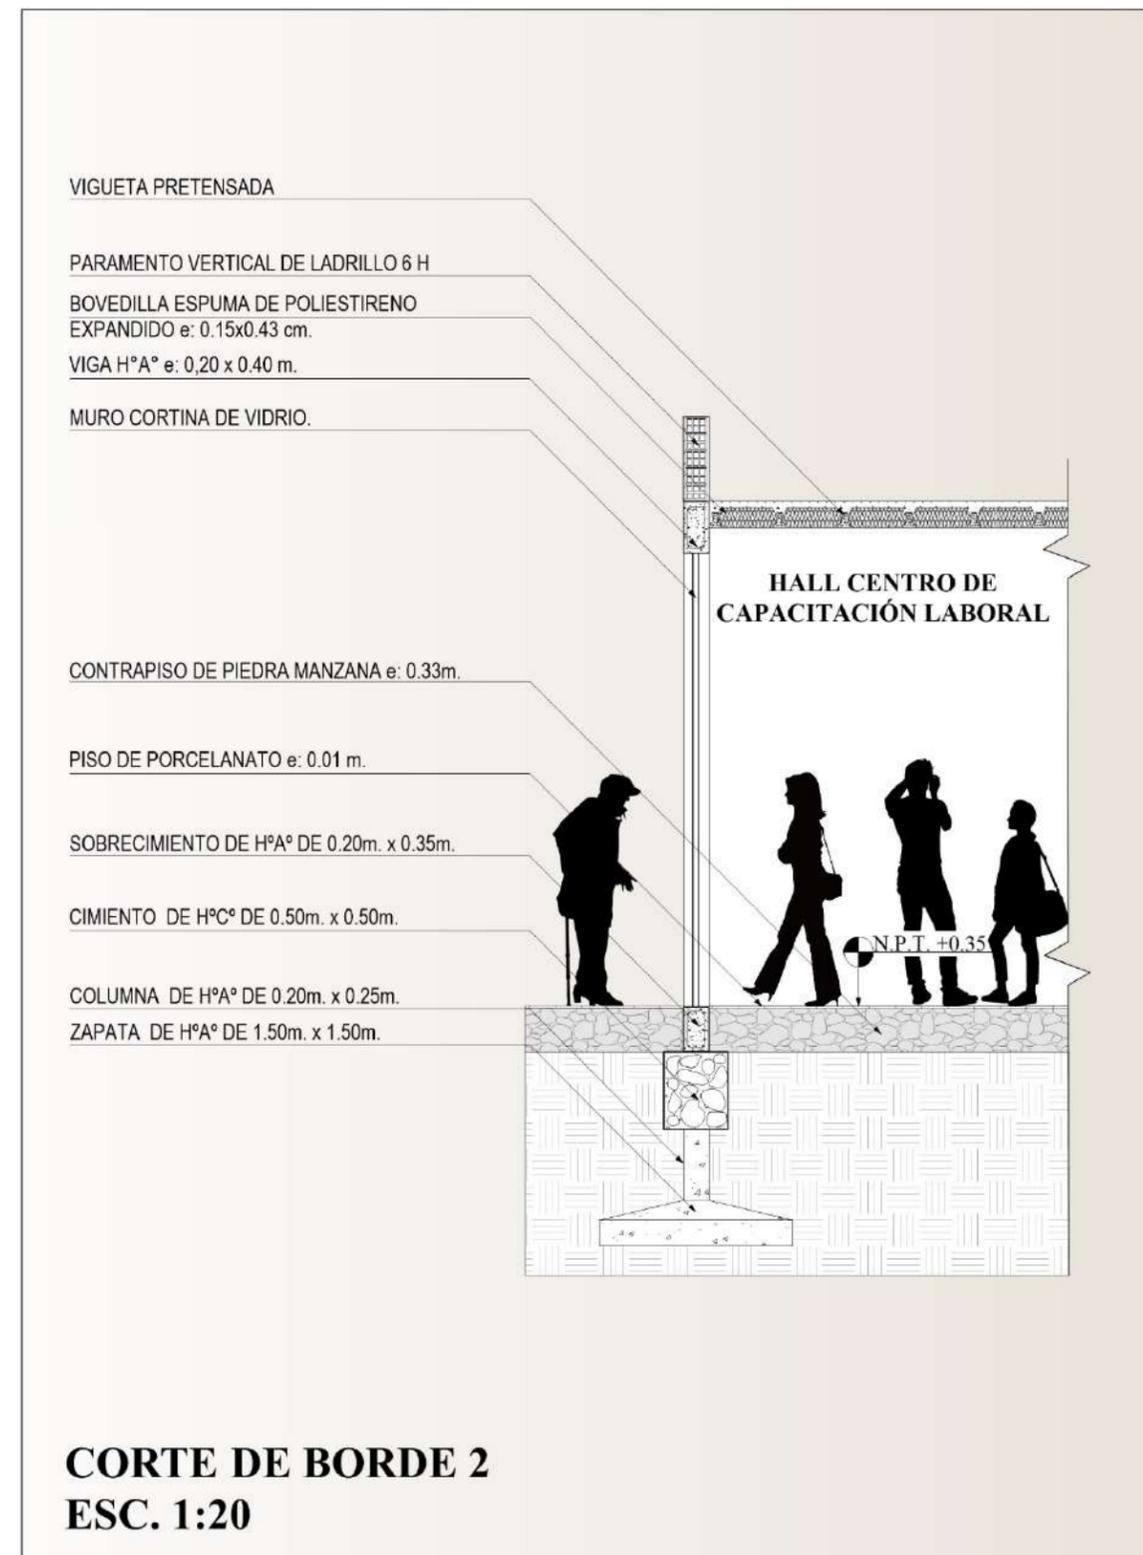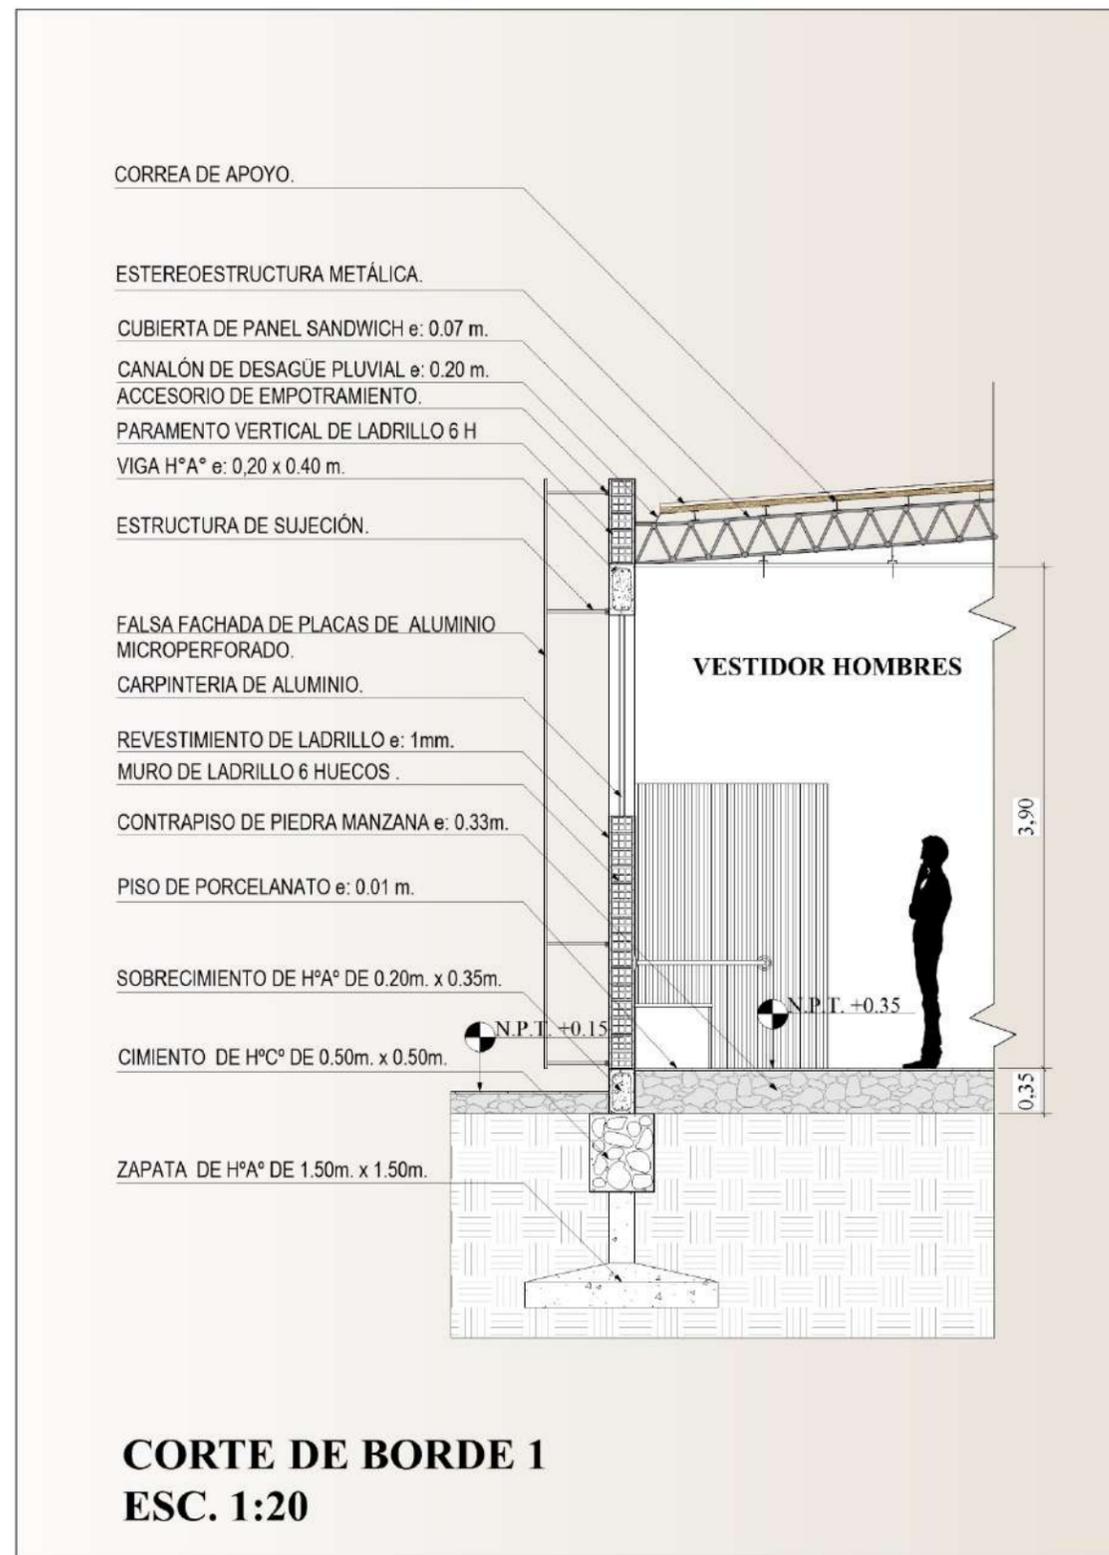

DISEÑO ARQUITECTÓNICO DE UN CENTRO DE REHABILITACIÓN Y
CAPACITACIÓN LABORAL PARA PERSONAS CON DISCAPACIDAD
MOTRIZ, VISUAL Y MENTAL LEVE PARA LA CIUDAD DE TARIJA



PERSPECTIVA EXTERIOR



PERSPECTIVA EXTERIOR



PERSPECTIVA EXTERIOR



PERGOLADO EXTERIOR



AREA DE CAFETERIA



PERSPECTIVA EXTERIOR

DISEÑO ARQUITECTÓNICO DE UN CENTRO DE REHABILITACIÓN Y
CAPACITACIÓN LABORAL PARA PERSONAS CON DISCAPACIDAD
MOTRIZ, VISUAL Y MENTAL LEVE PARA LA CIUDAD DE TARIJA



SALA DE COMPUTACION



TALLER DE GASTRONOMIA



GIMNASIO



TALLER DE GASTRONOMIA



RECEPCION AREA MEDICA



CONSULTORIO MEDICO