





PLANIMETRÍA GENERAL

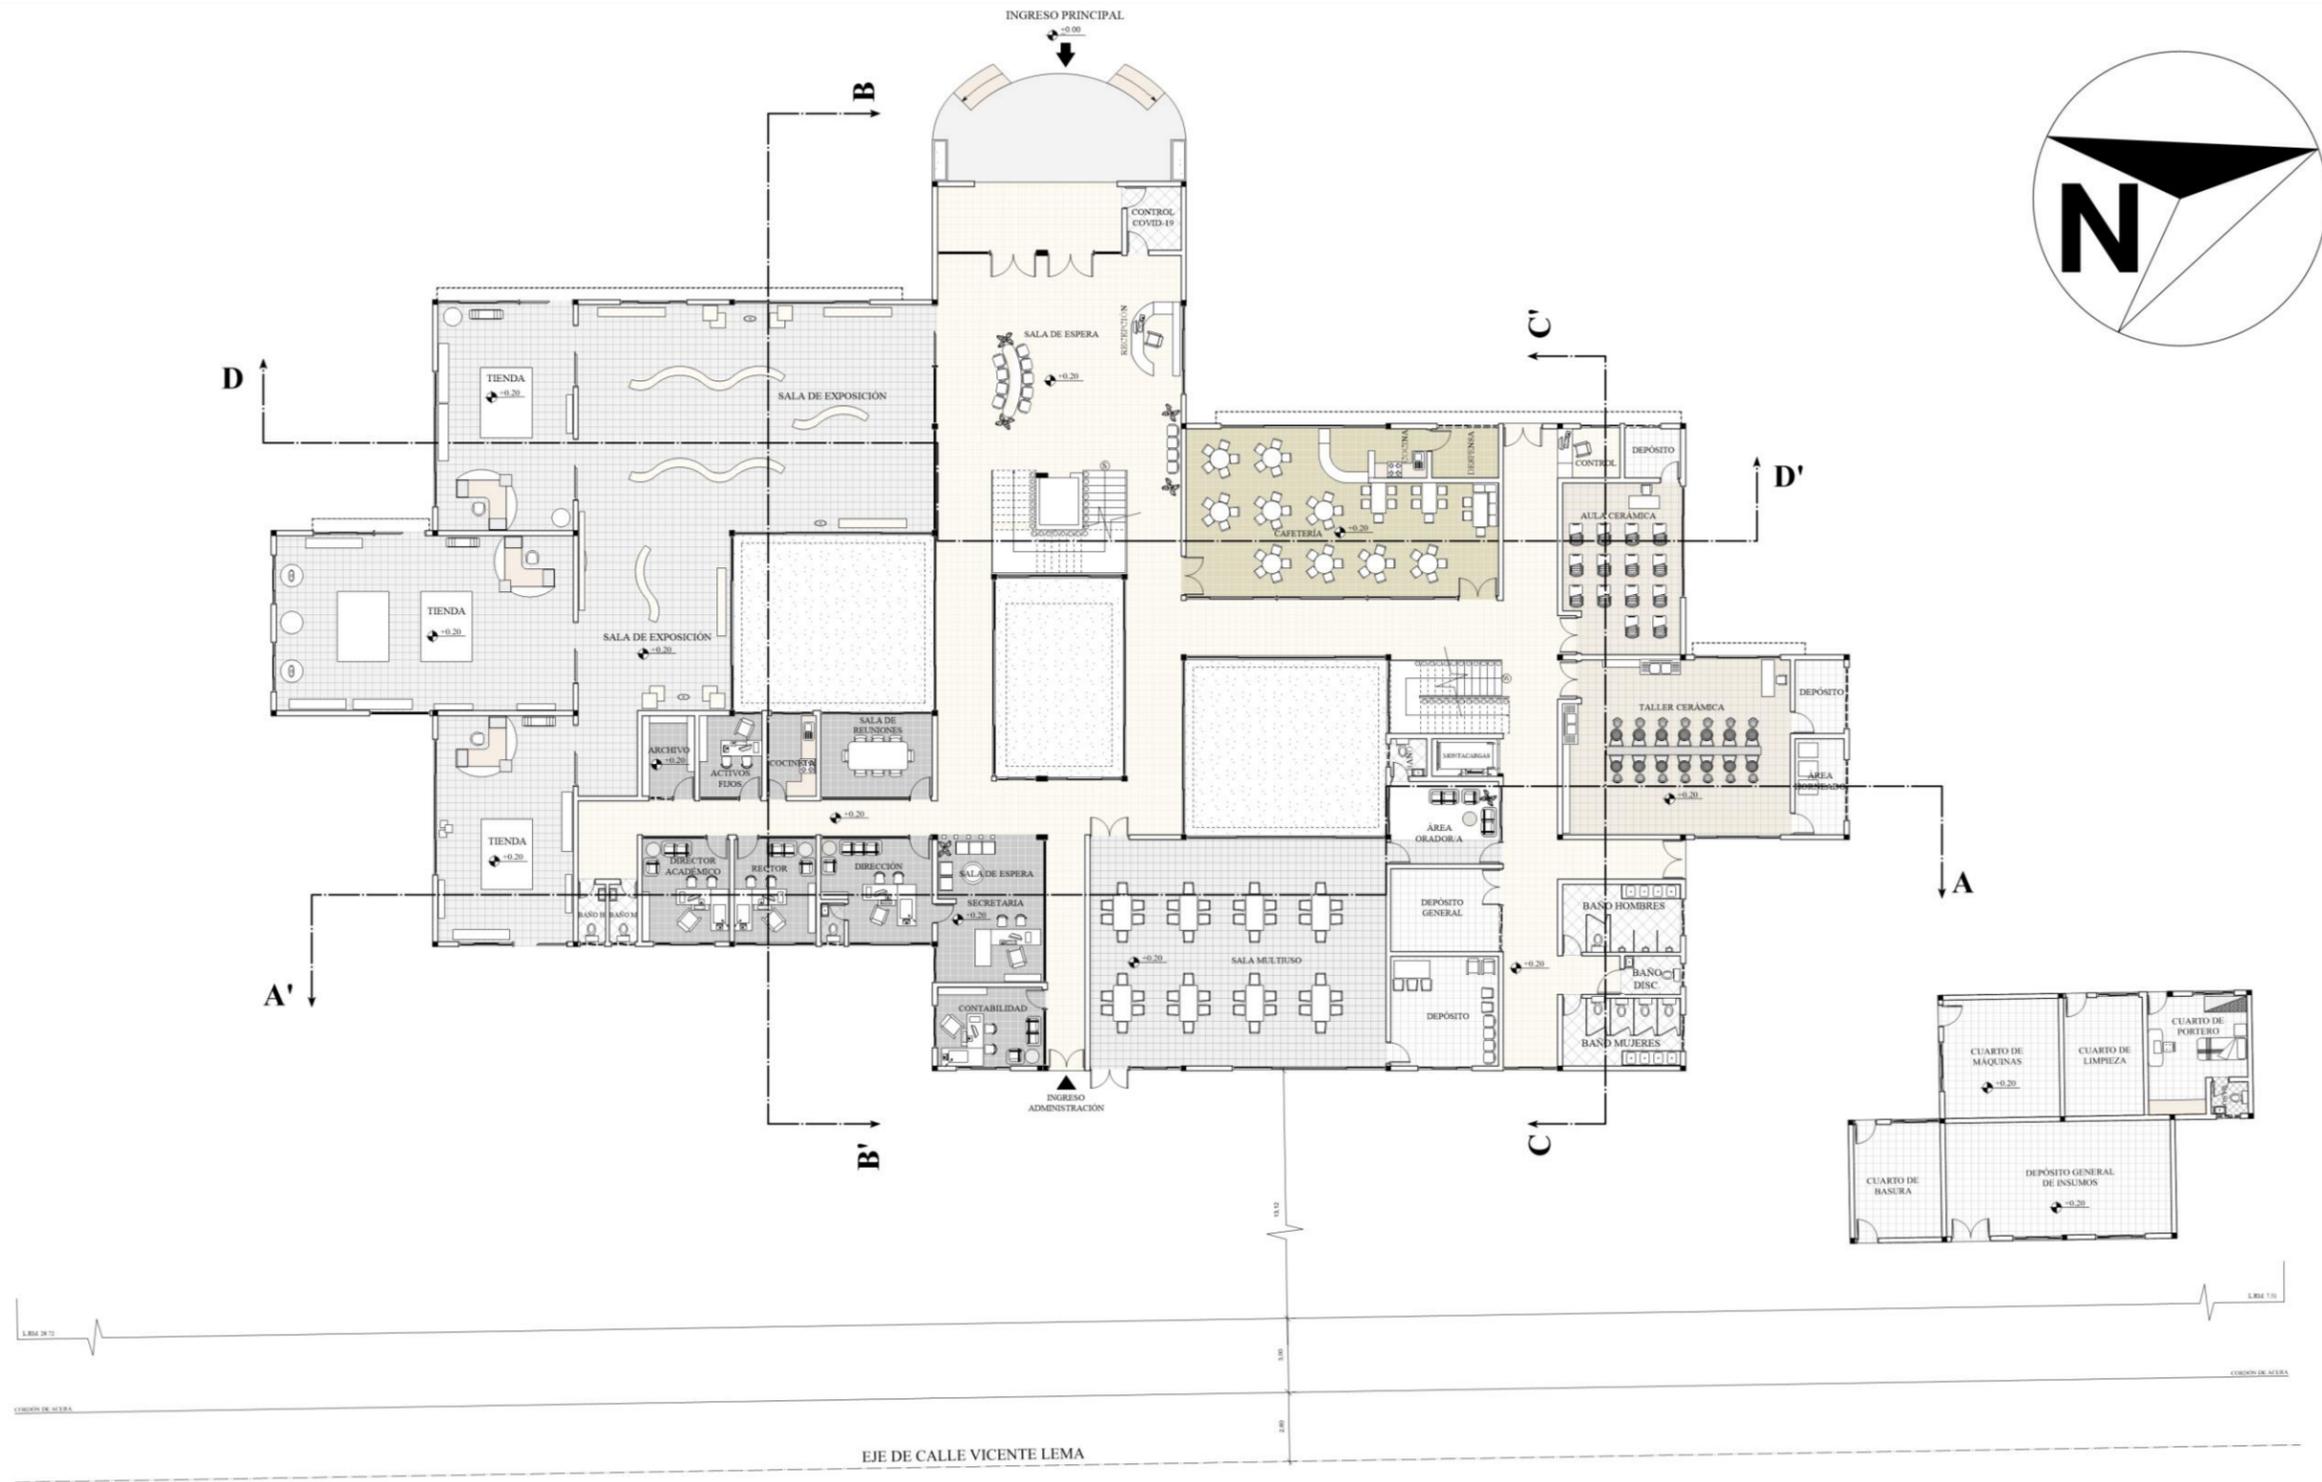


PLANTA BAJA AMOBLADA

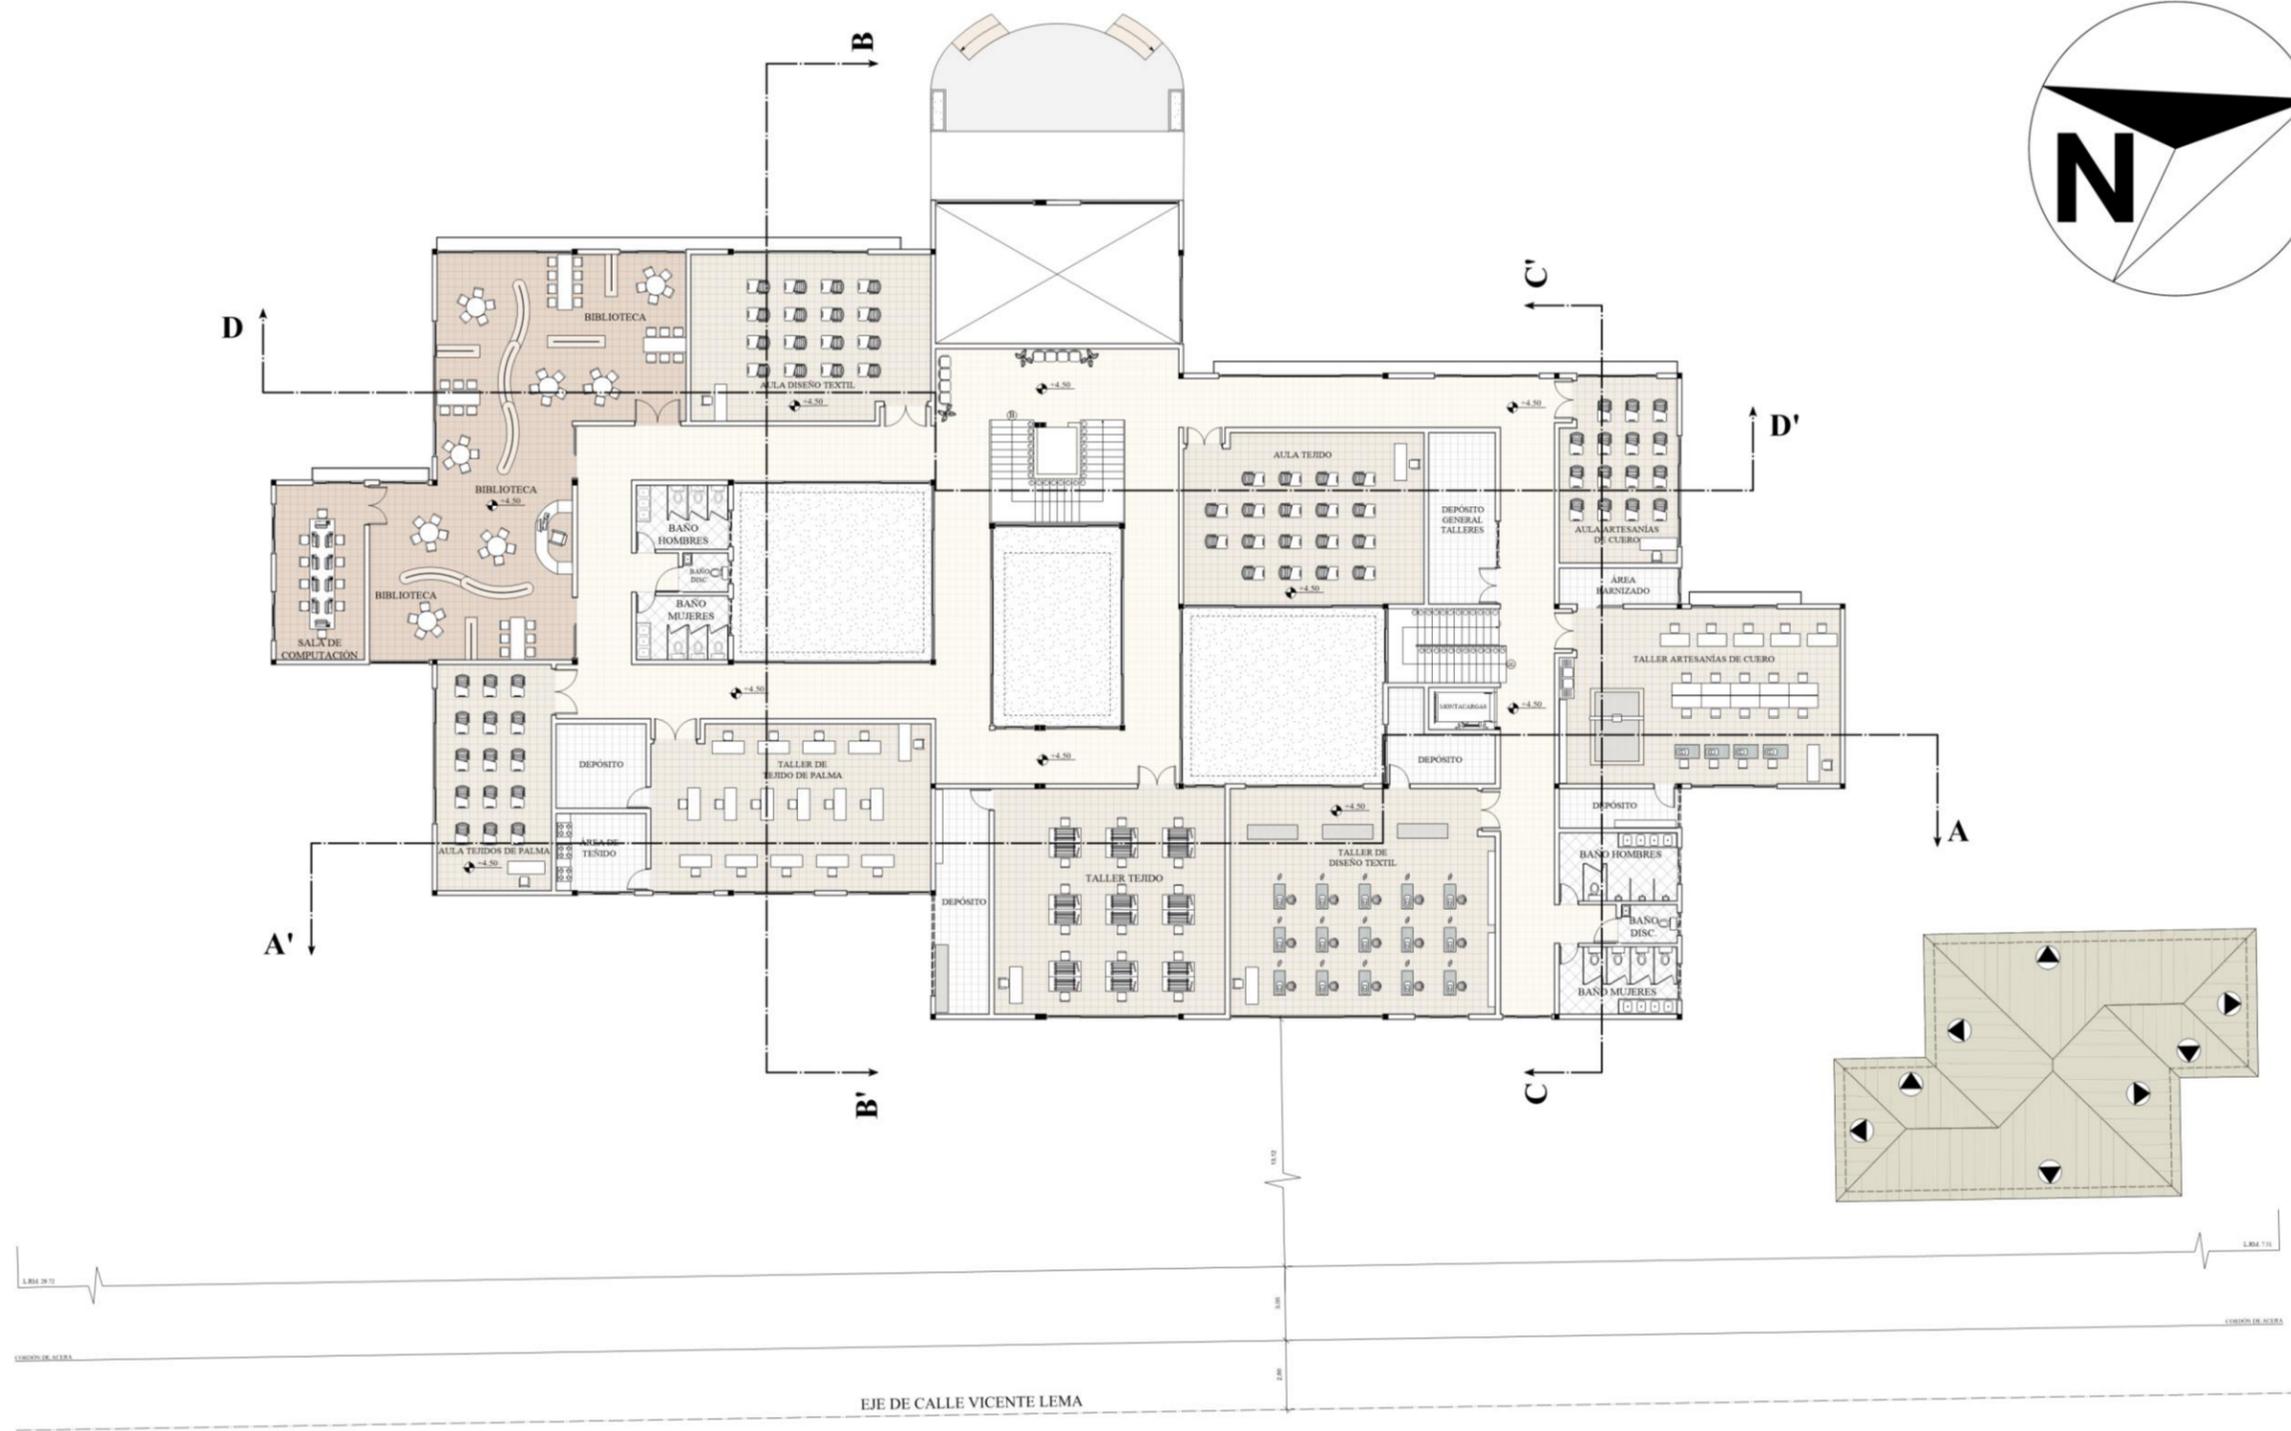

PLANTA ALTA AMOBLADA




PLANTA DE SITIO Y TECHOS

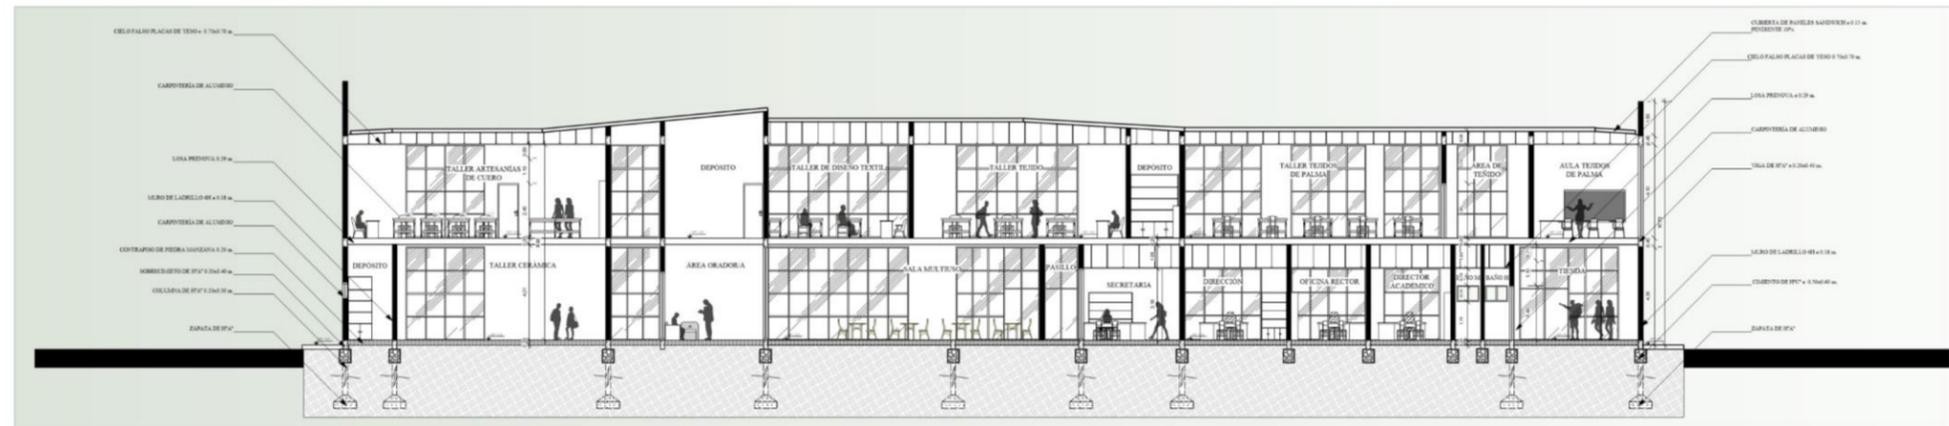

CORTE LONGITUDINAL A-A'



CORTE TRANSVERSAL B-B'

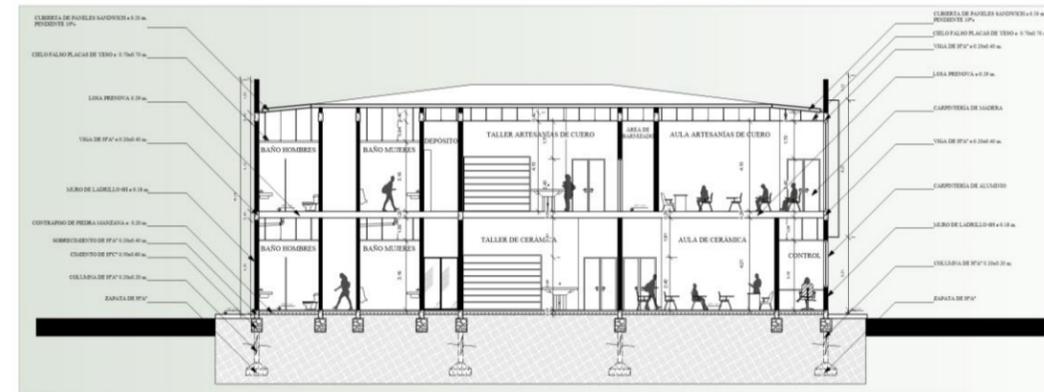

CORTE TRANSVERSAL C-C'



CORTE LONGITUDINAL D-D'



FACHADA FRONTAL



FACHADA LATERAL NORTE




FACHADA LATERAL SUR






PERSPECTIVAS EXTERIORES






PERSPECTIVAS INTERIORES

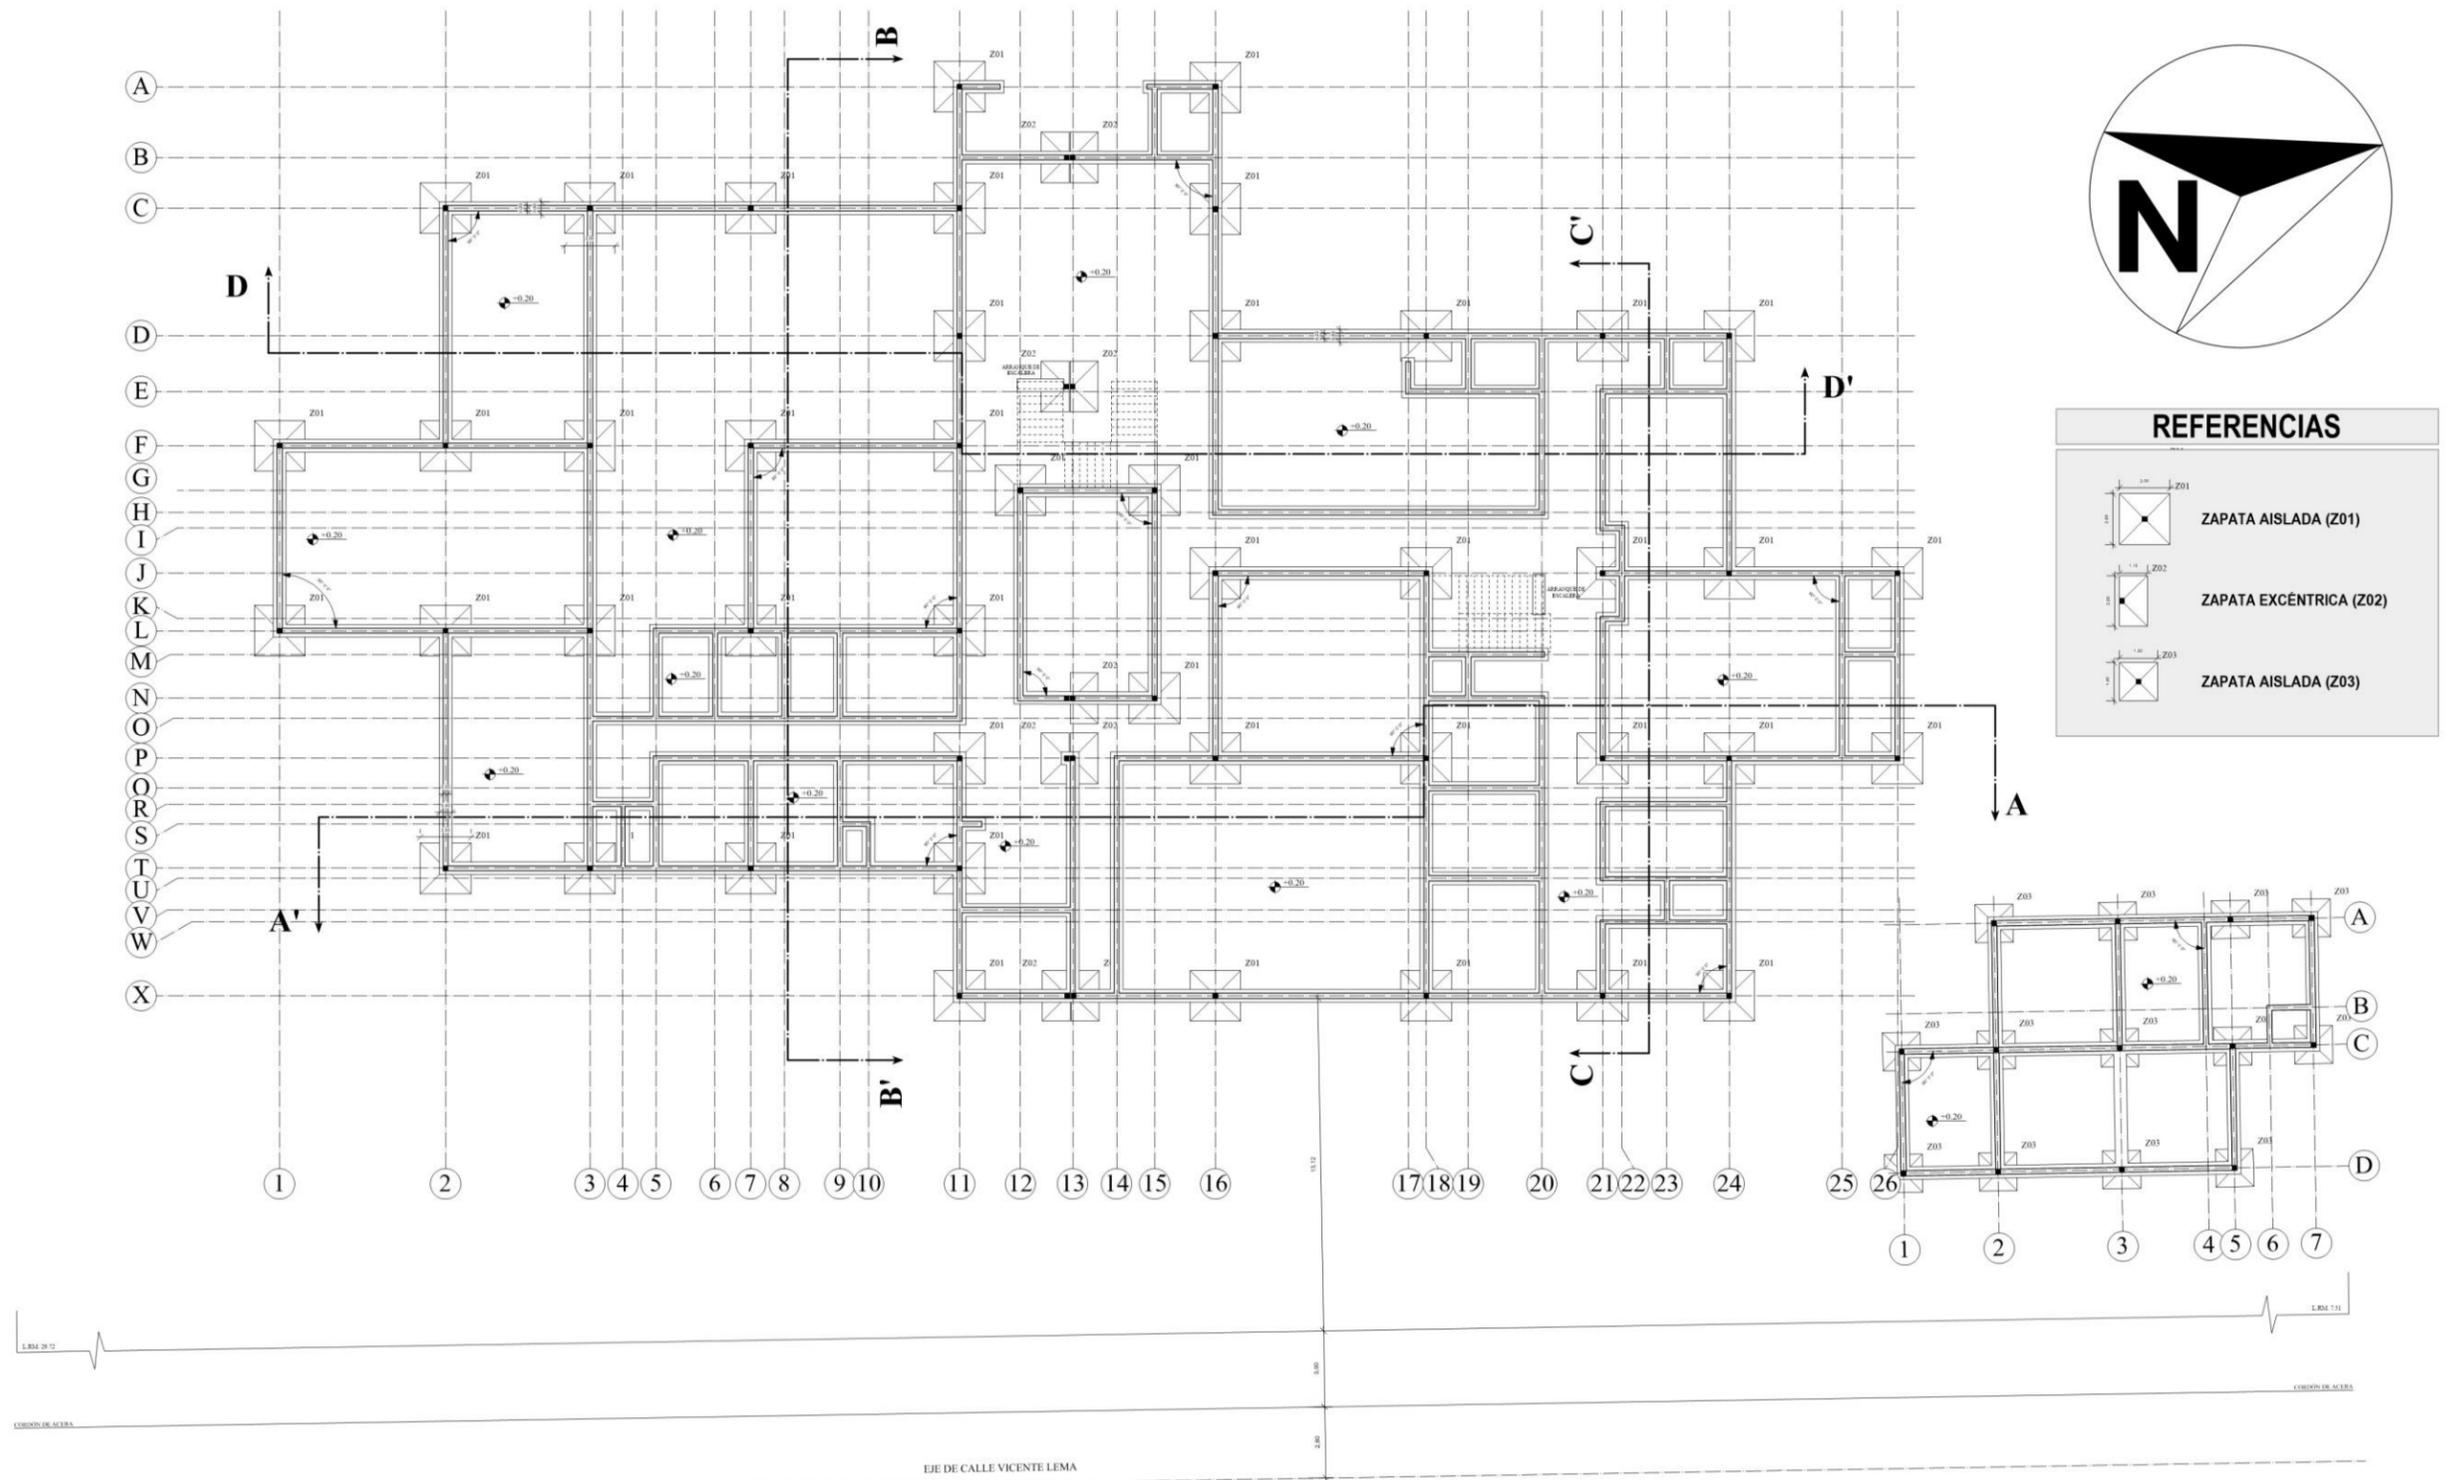


PLANTA DE FUNDACIONES

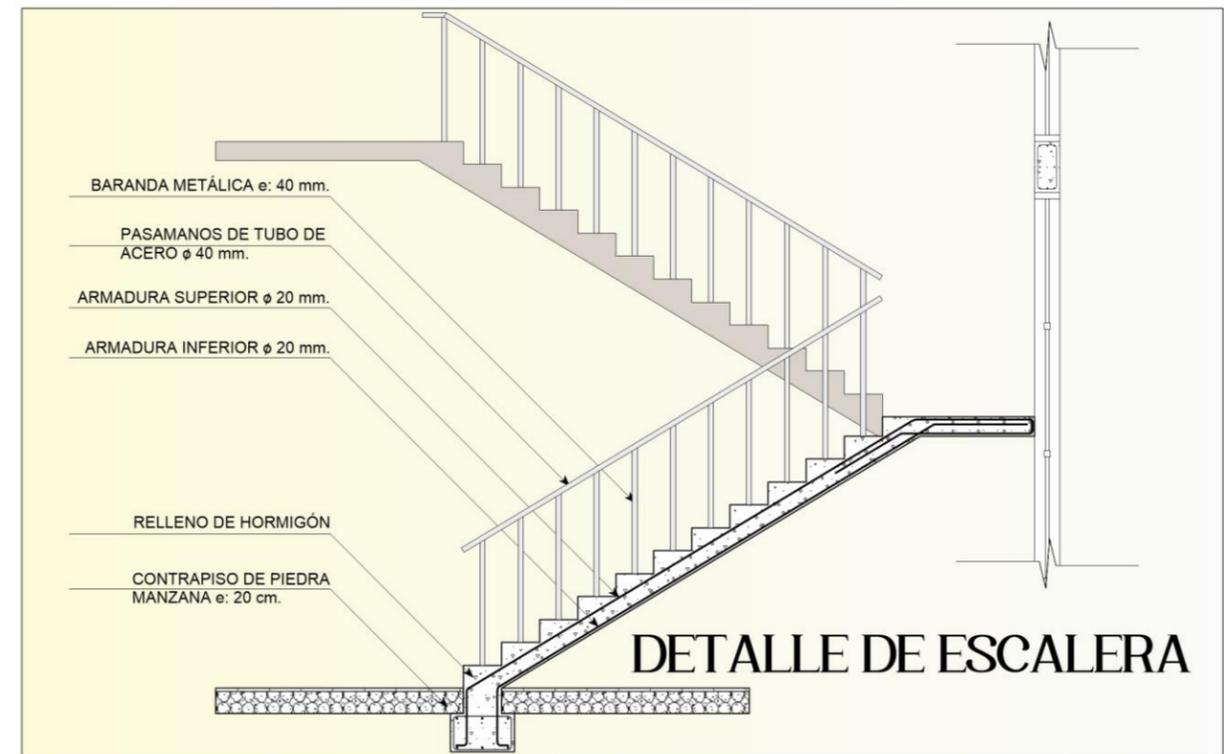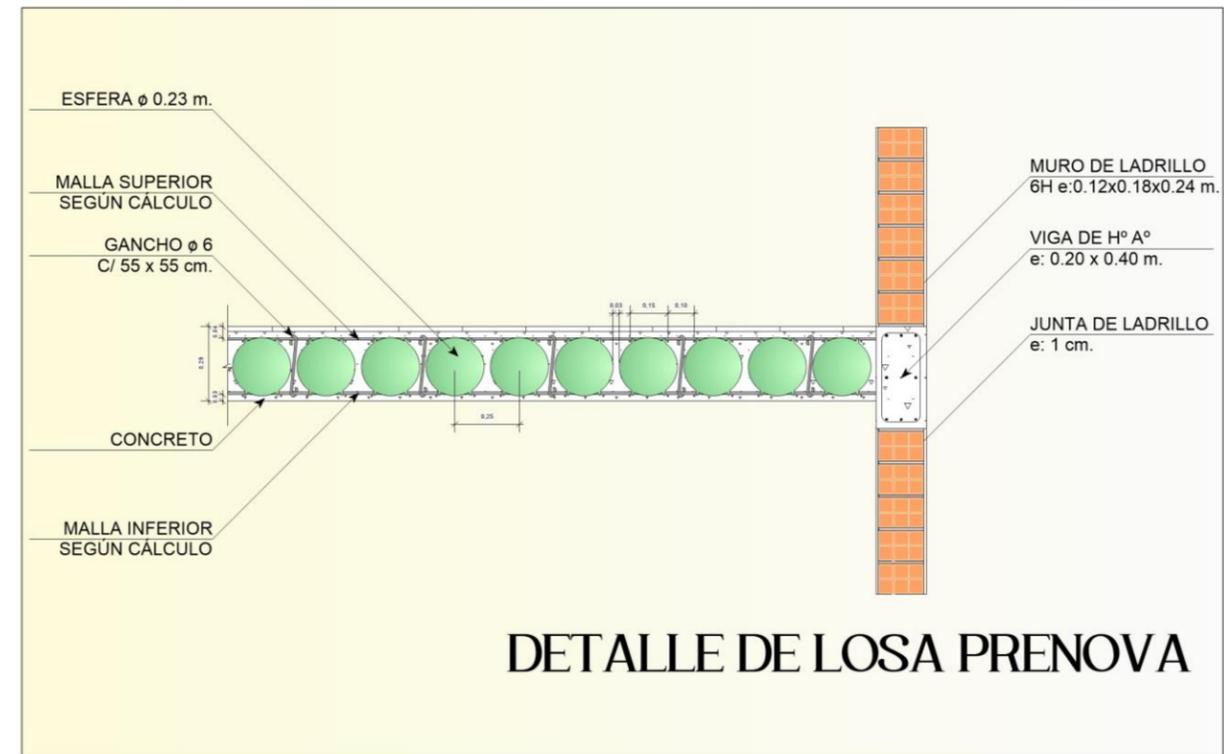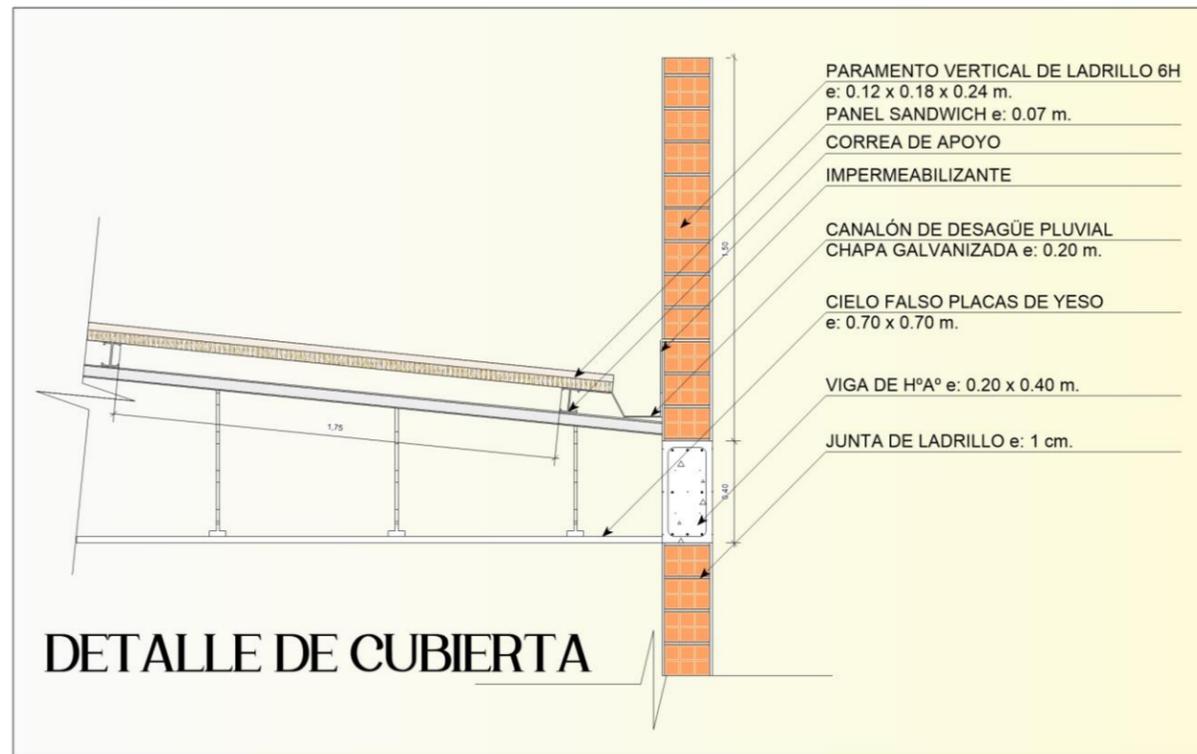

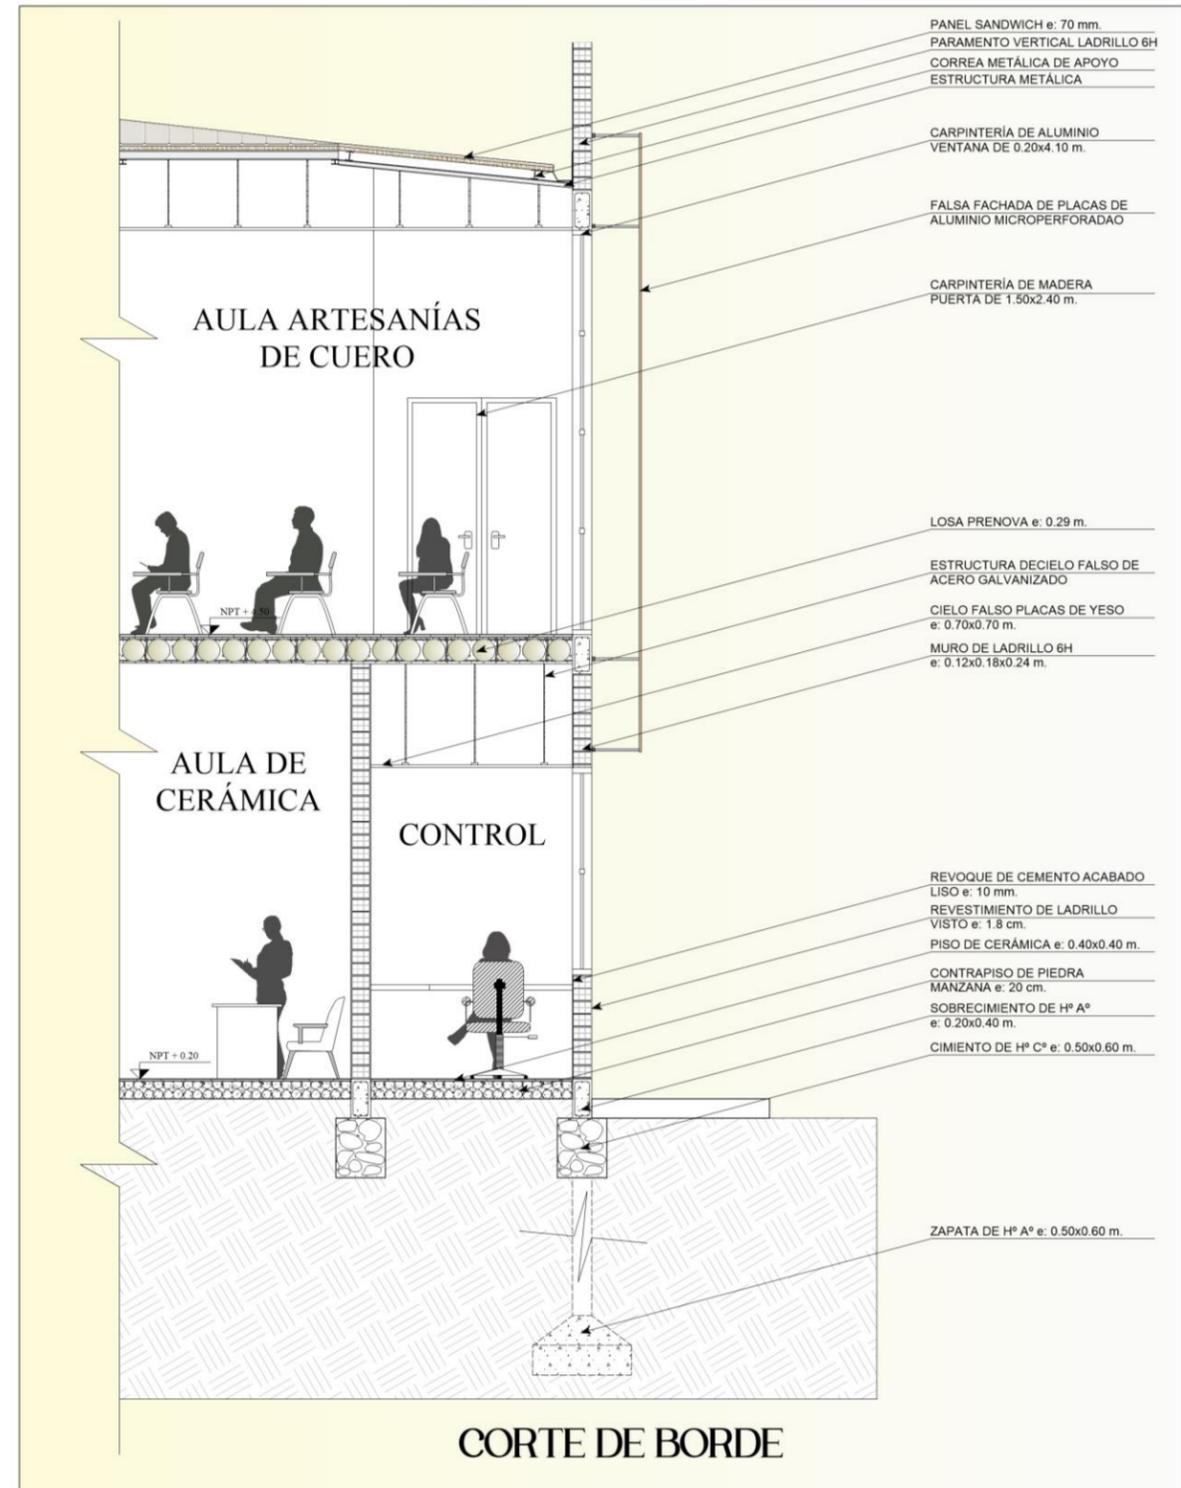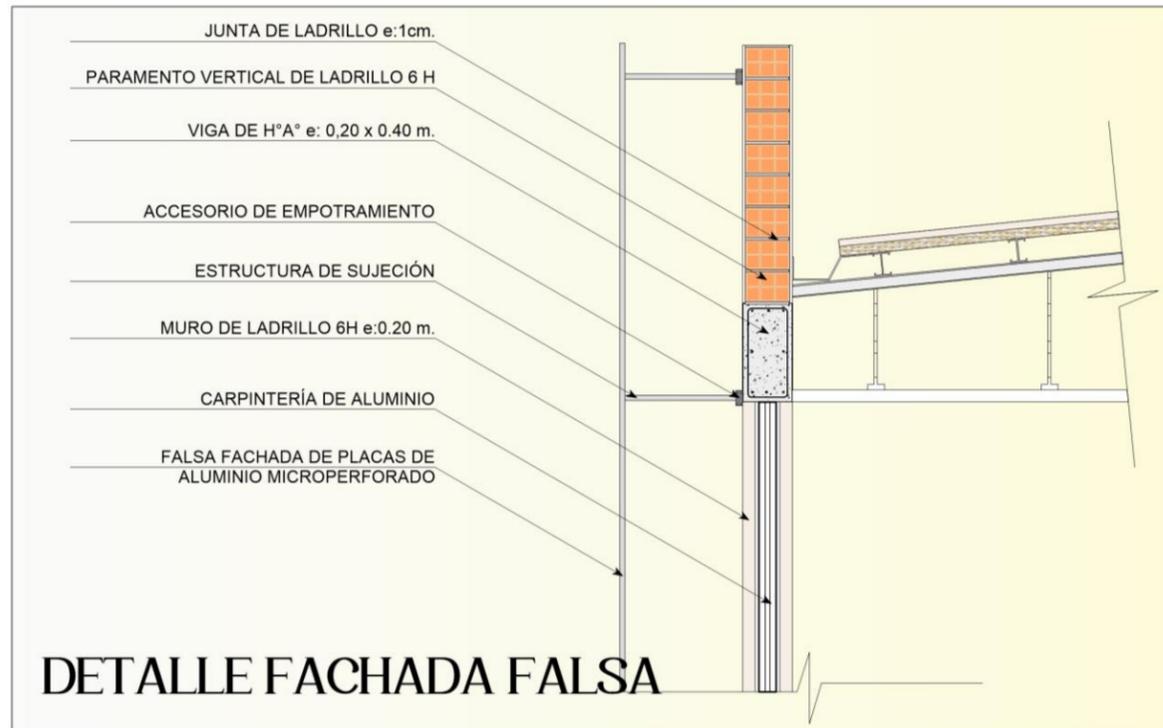


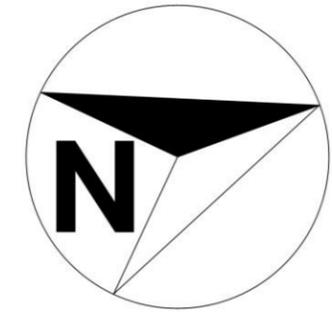


REFERENCIAS	
INSTALACIÓN DE AGUA FRÍA Y CALIENTE	
	MEDIDOR
	BOMBA
	LLAVE DE PASO GENERAL
	LLAVE DE PASO
	TERMOTANQUE
	AGUA FRÍA
	AGUA CALIENTE
	LLAVE DE PASO AGUA FRÍA
	LLAVE DE PASO AGUA CALIENTE
	TANQUE ALTO DE de 1.000 litros

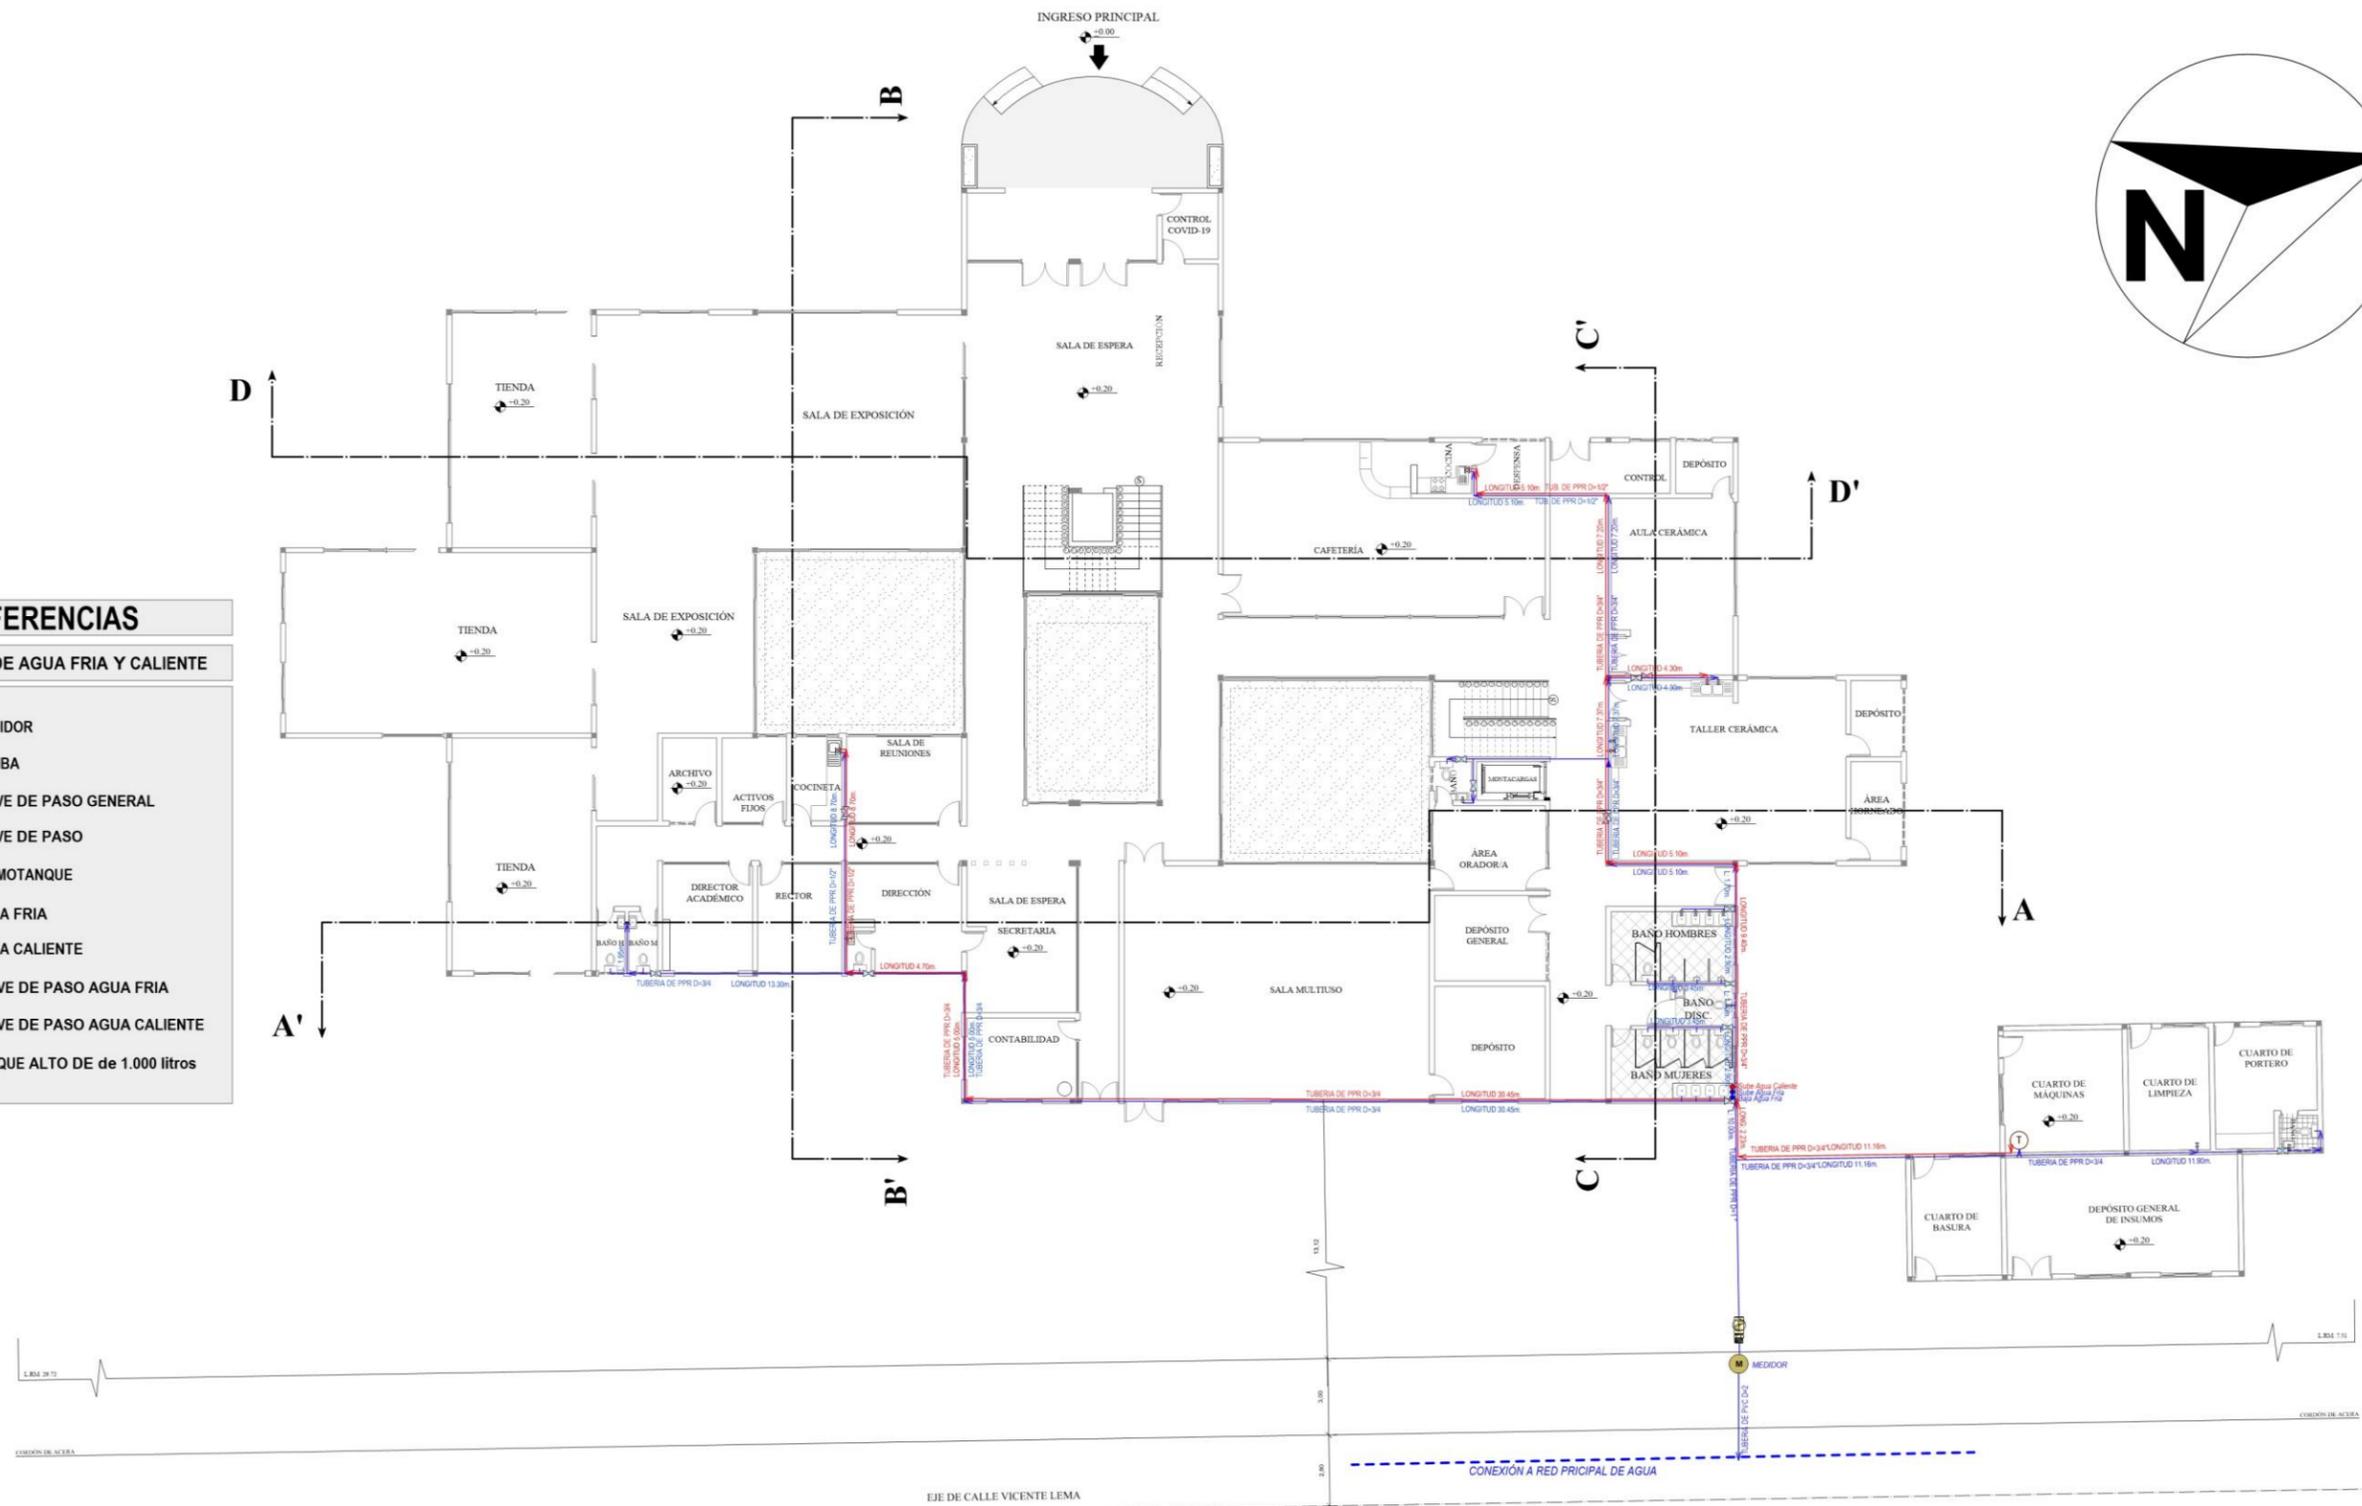


PLANO DE INSTALACIÓN DE AGUA - PLANTA BAJA

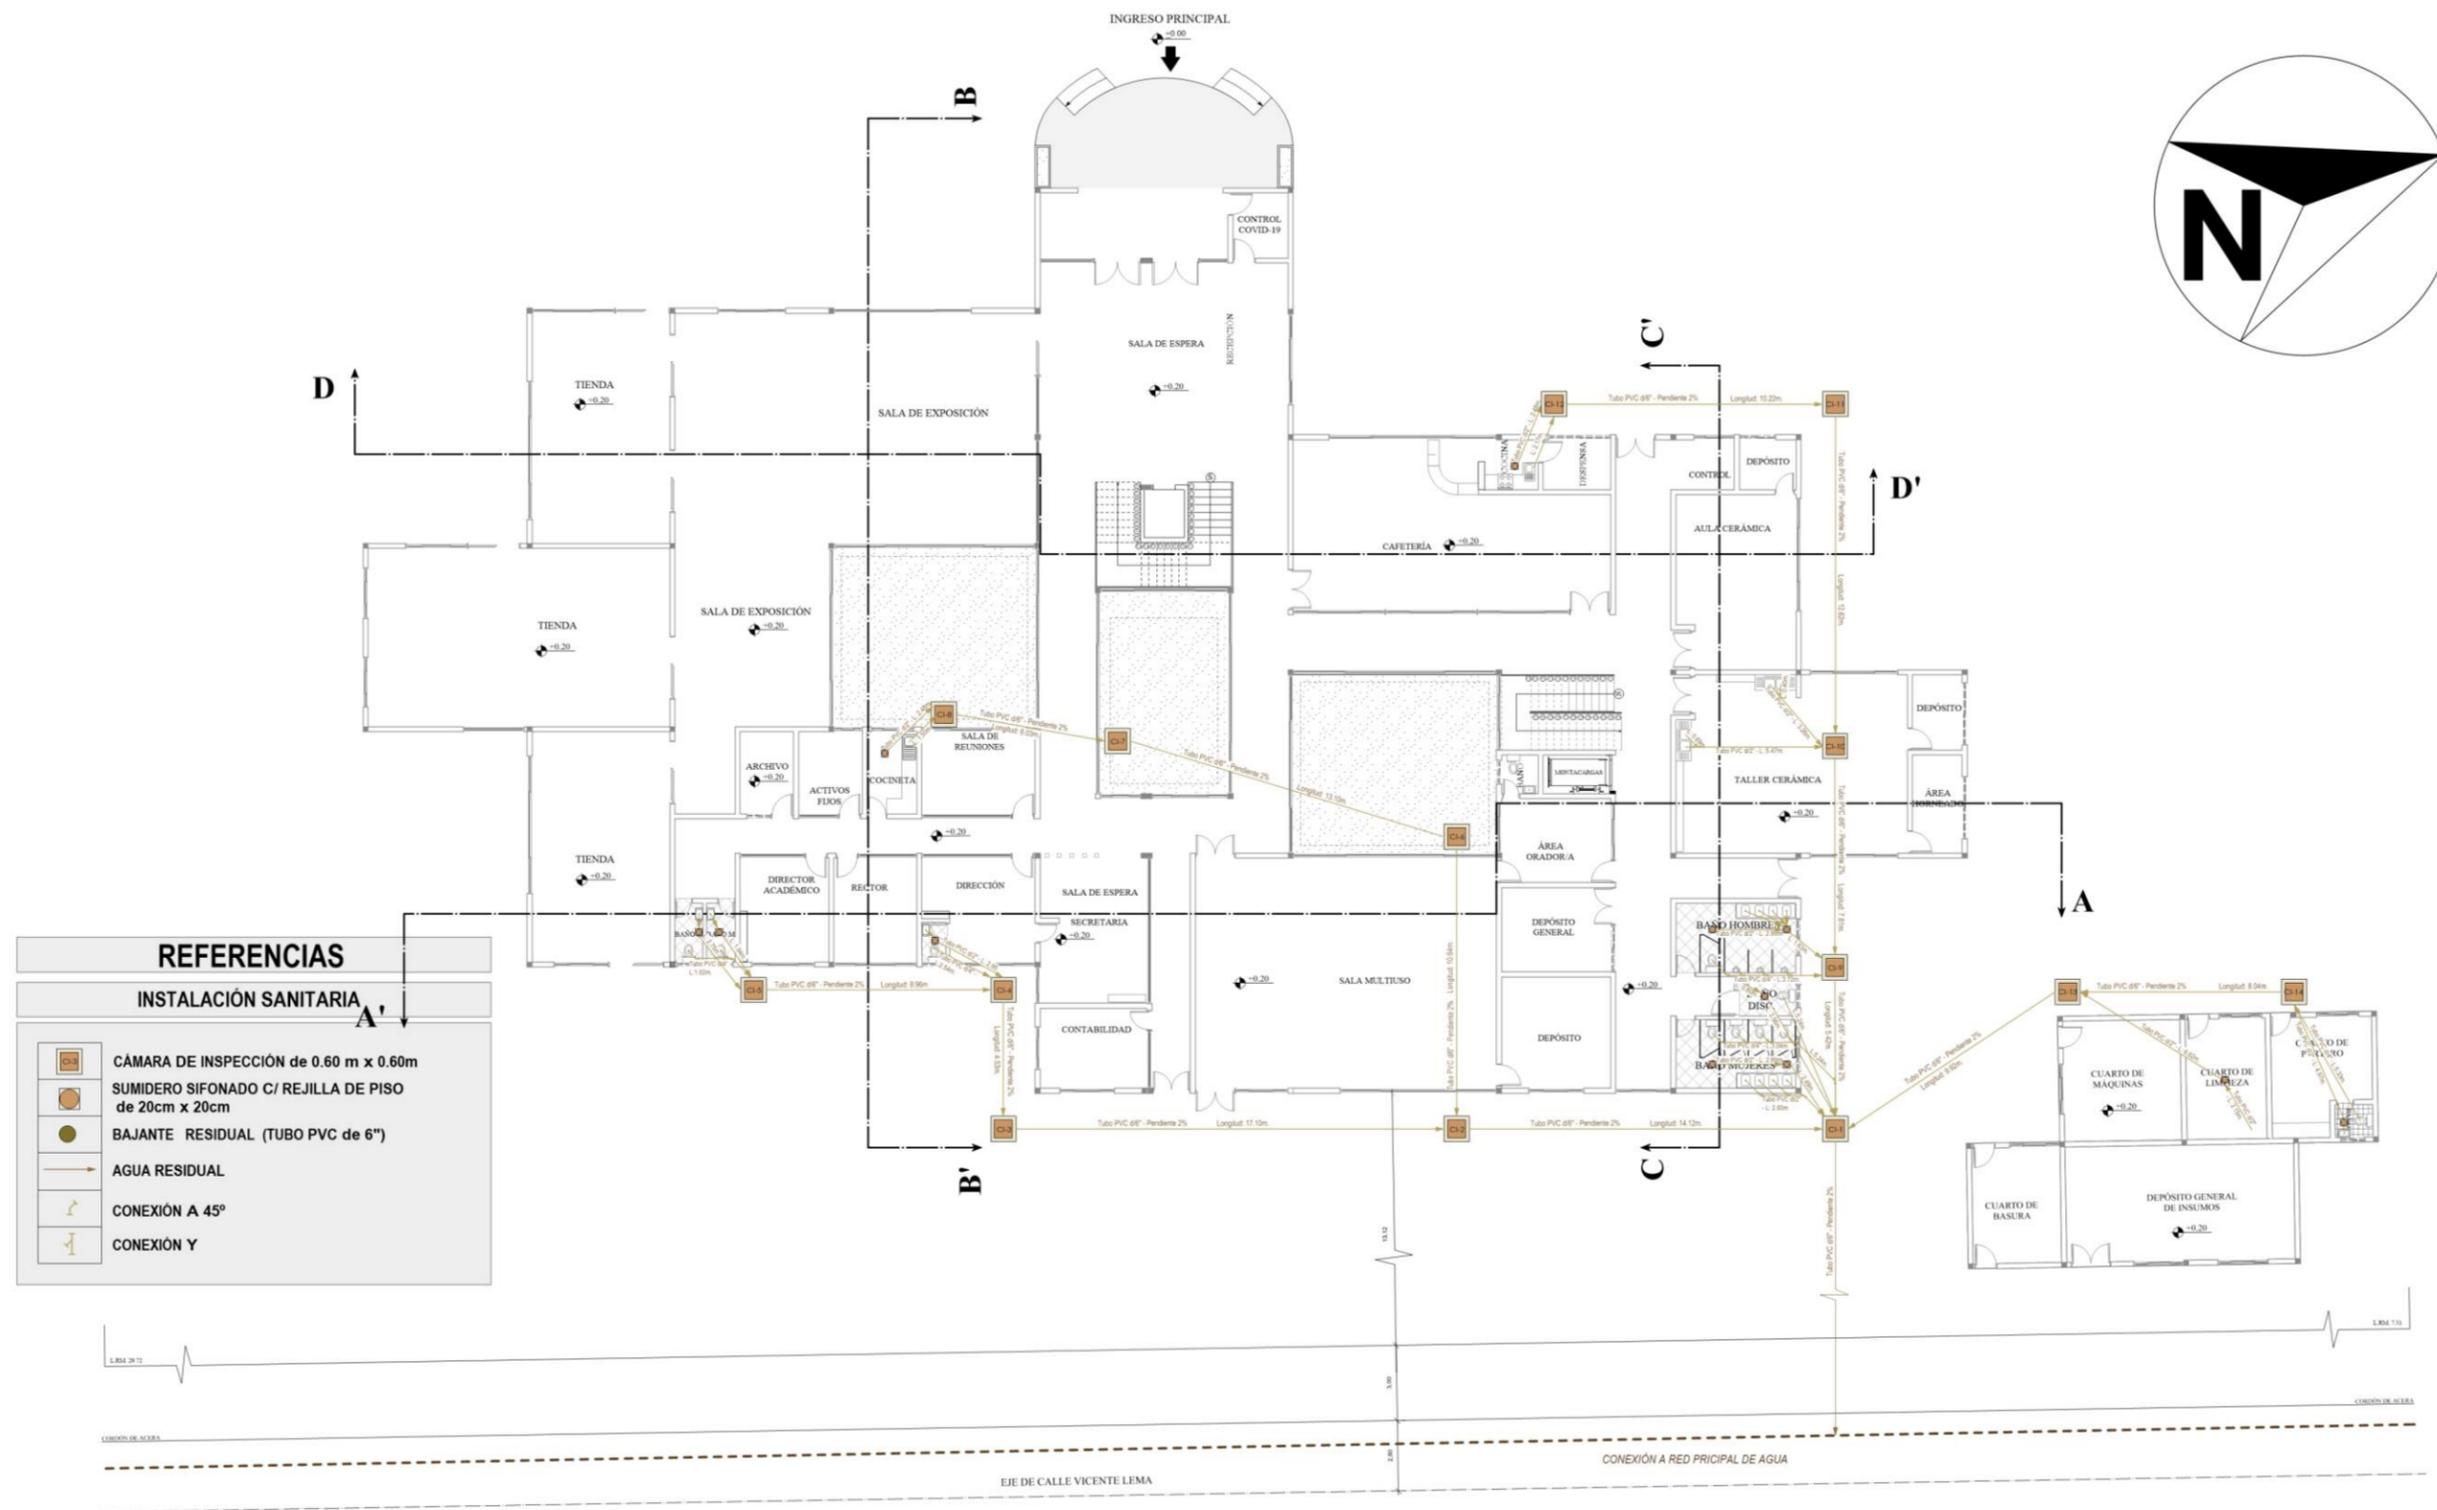


PLANO DE INSTALACIÓN DE ALCANTARILLADO SANITARIO - PLANTA BAJA

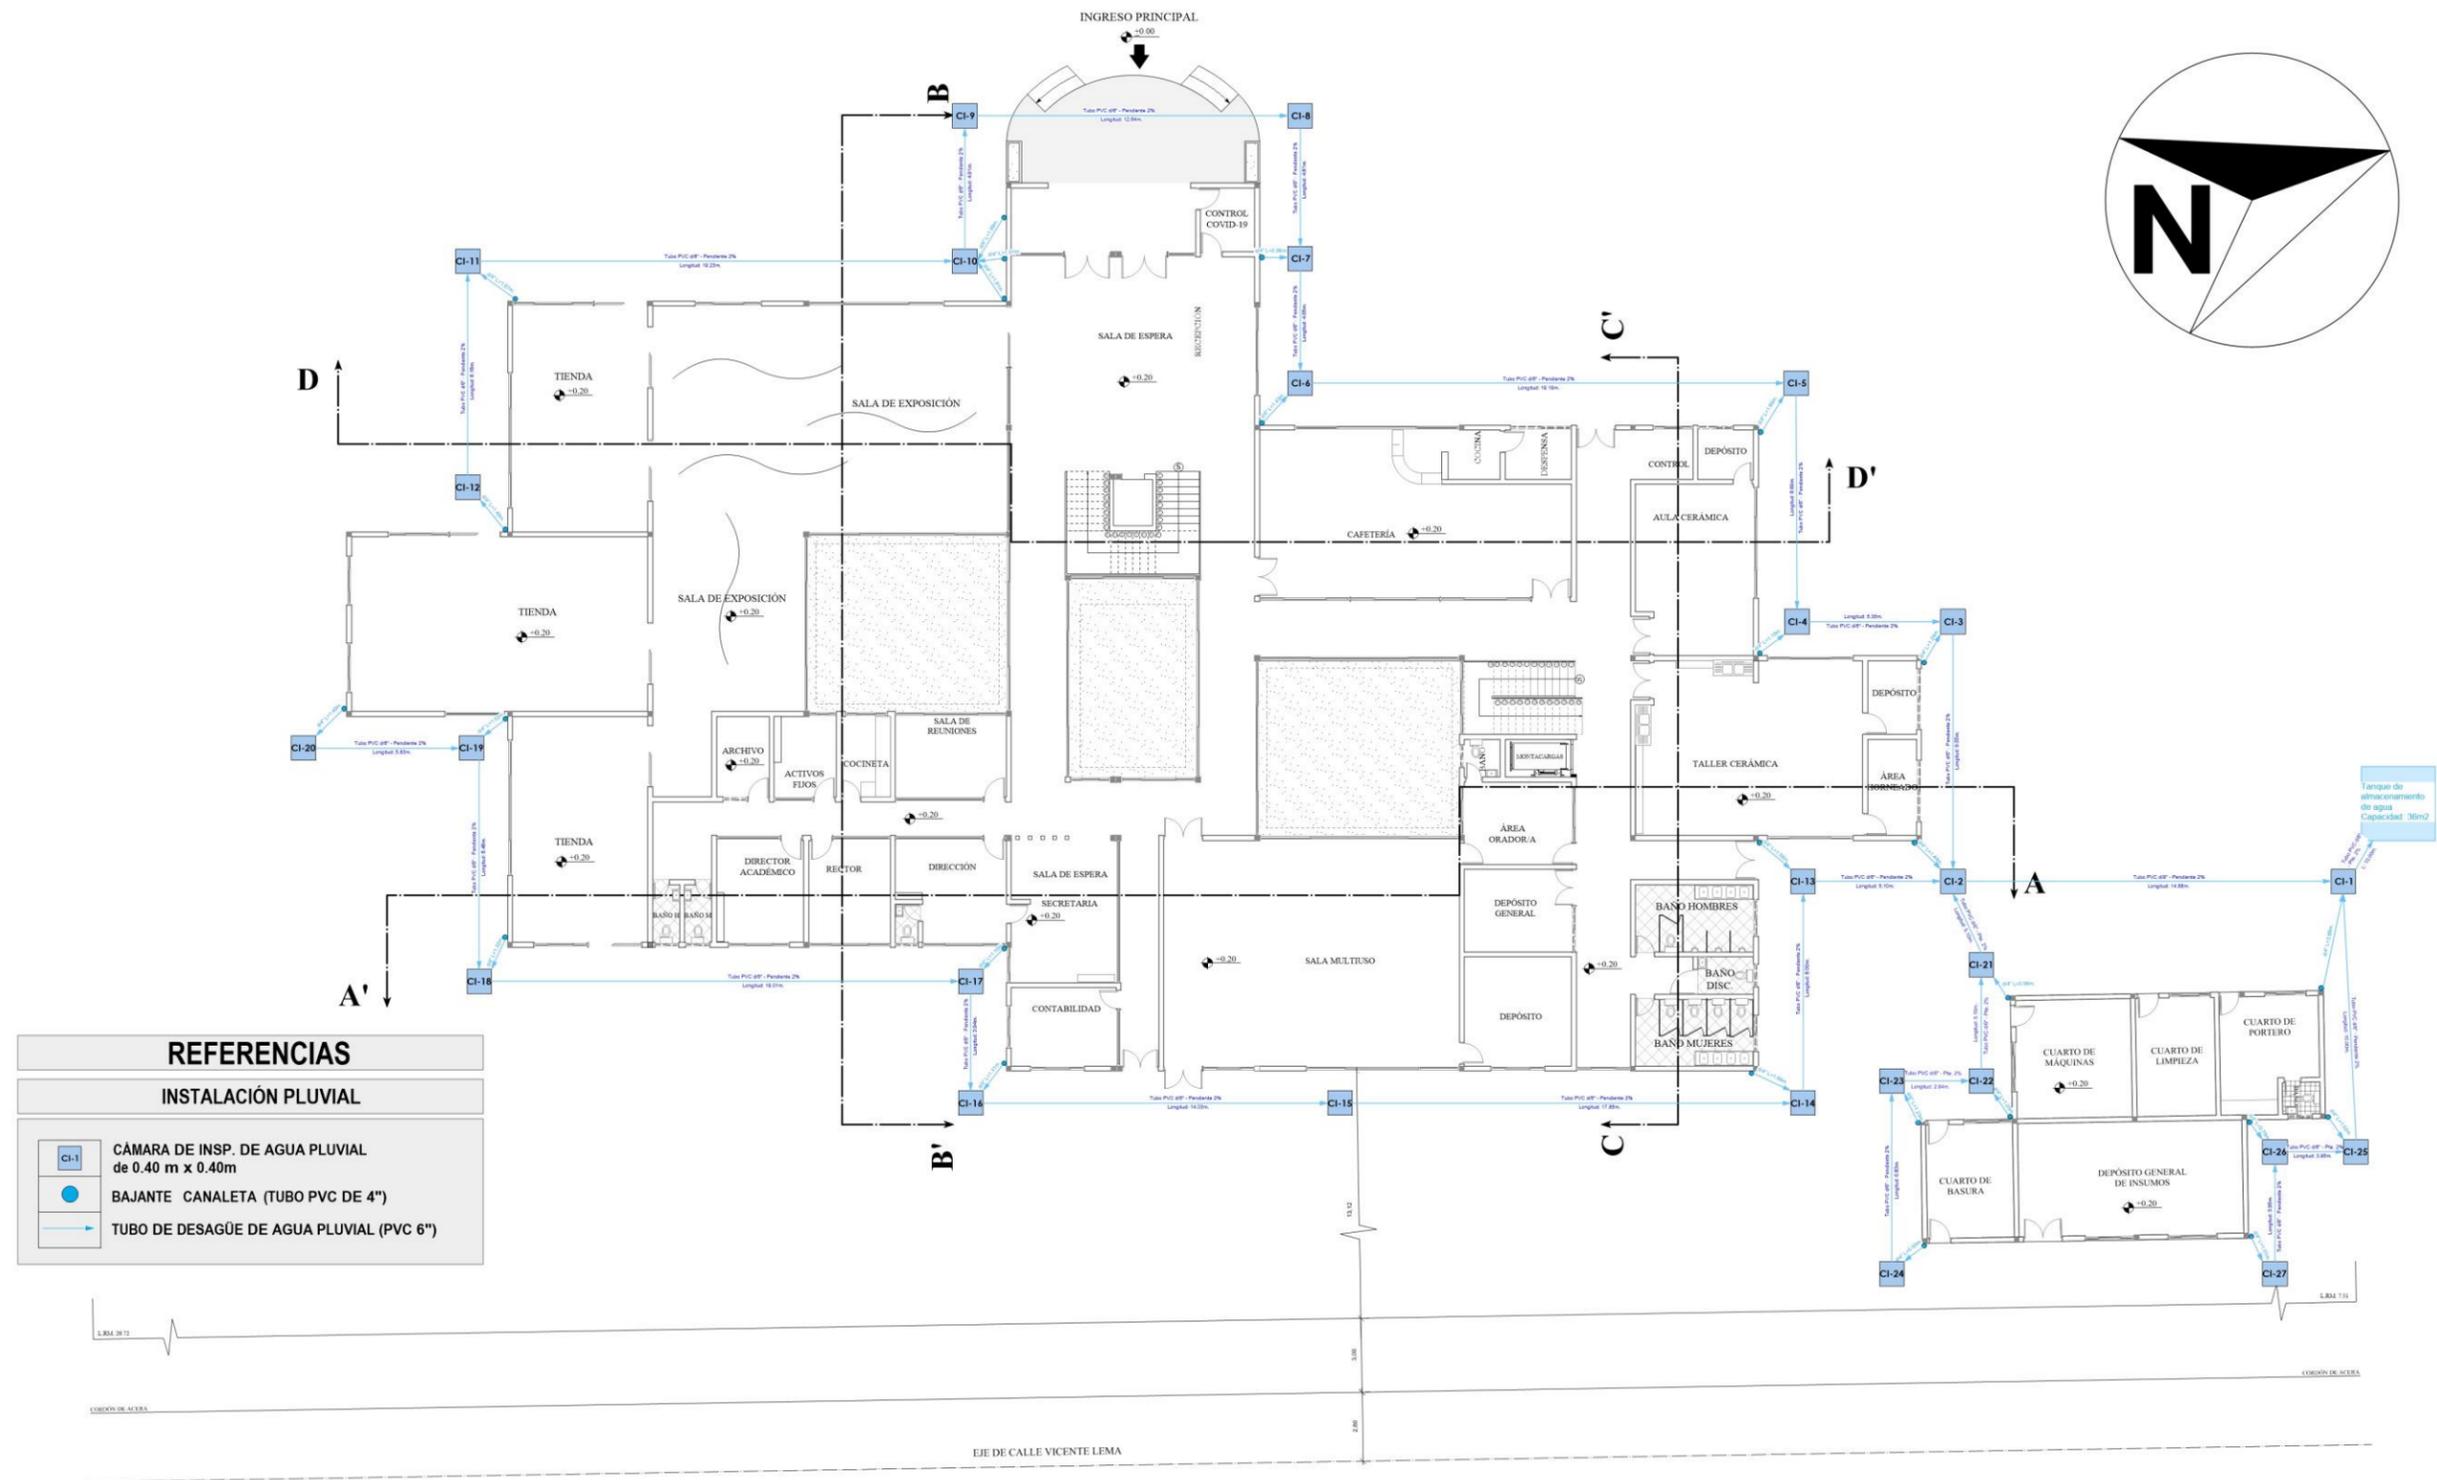



PLANO DE INSTALACIÓN DE ALCANTARILLADO PLUVIAL - PLANTA BAJA

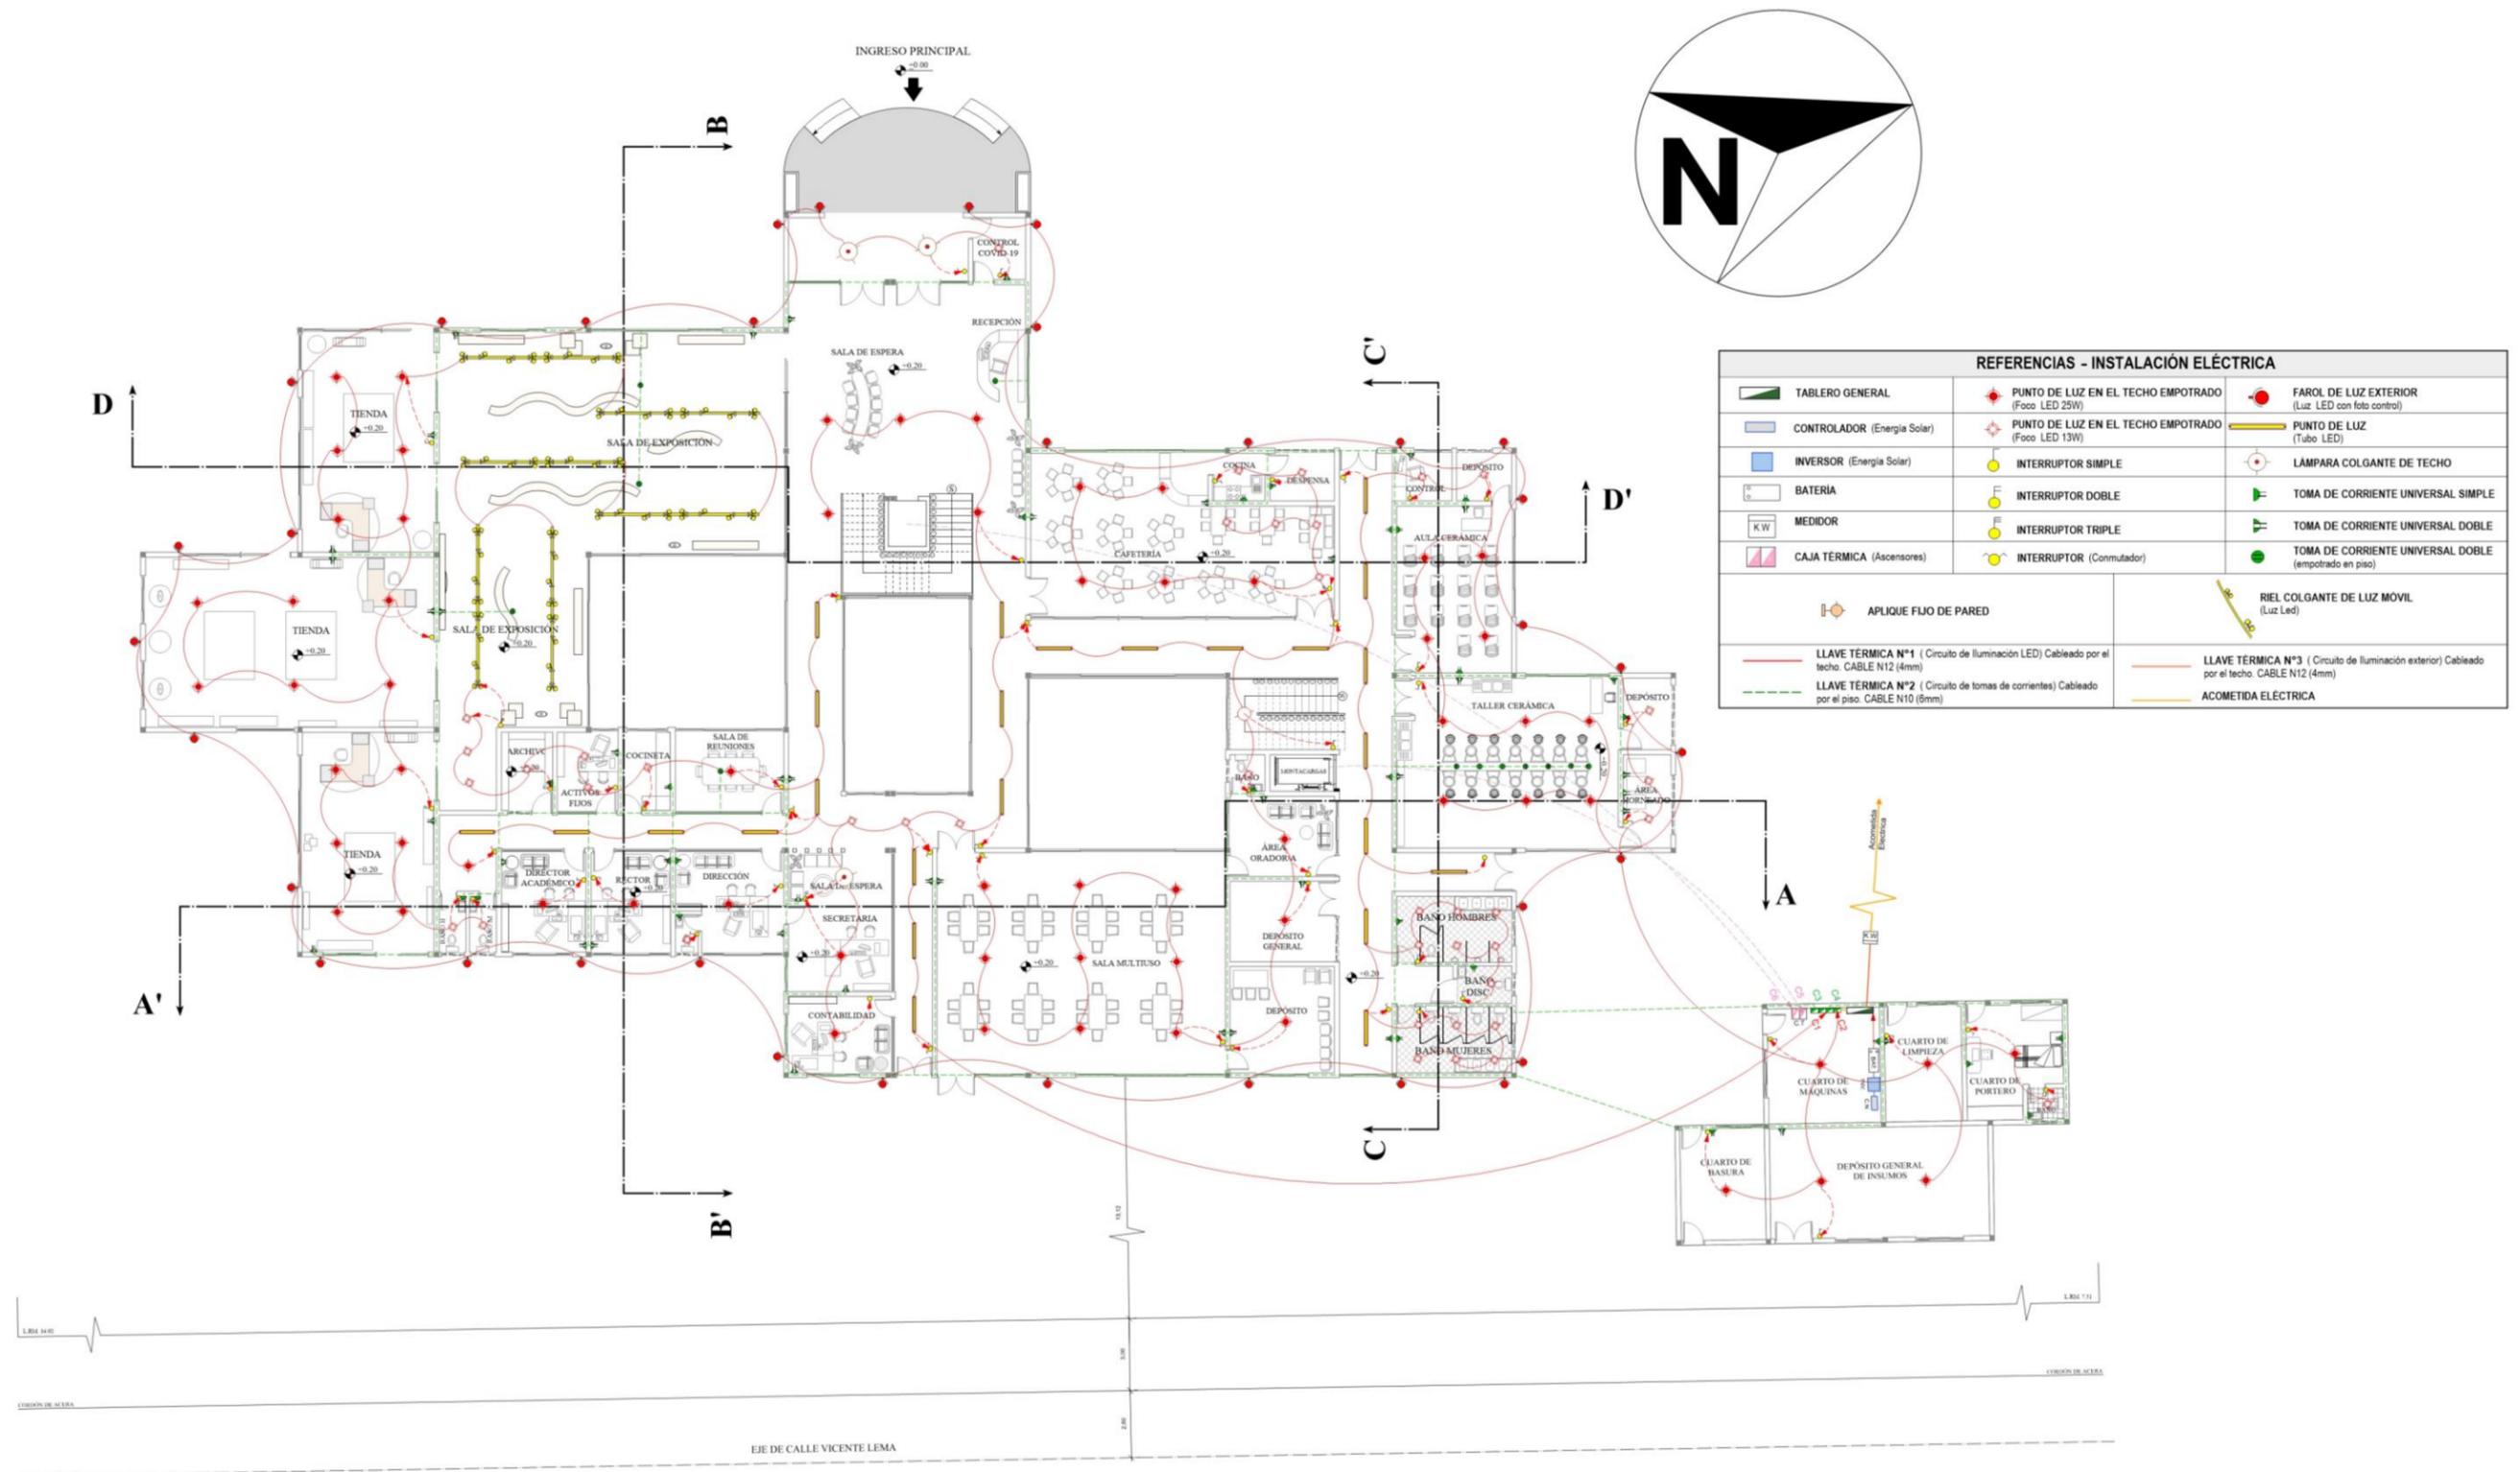

PLANO DE INSTALACIÓN ELÉCTRICA - PLANTA BAJA

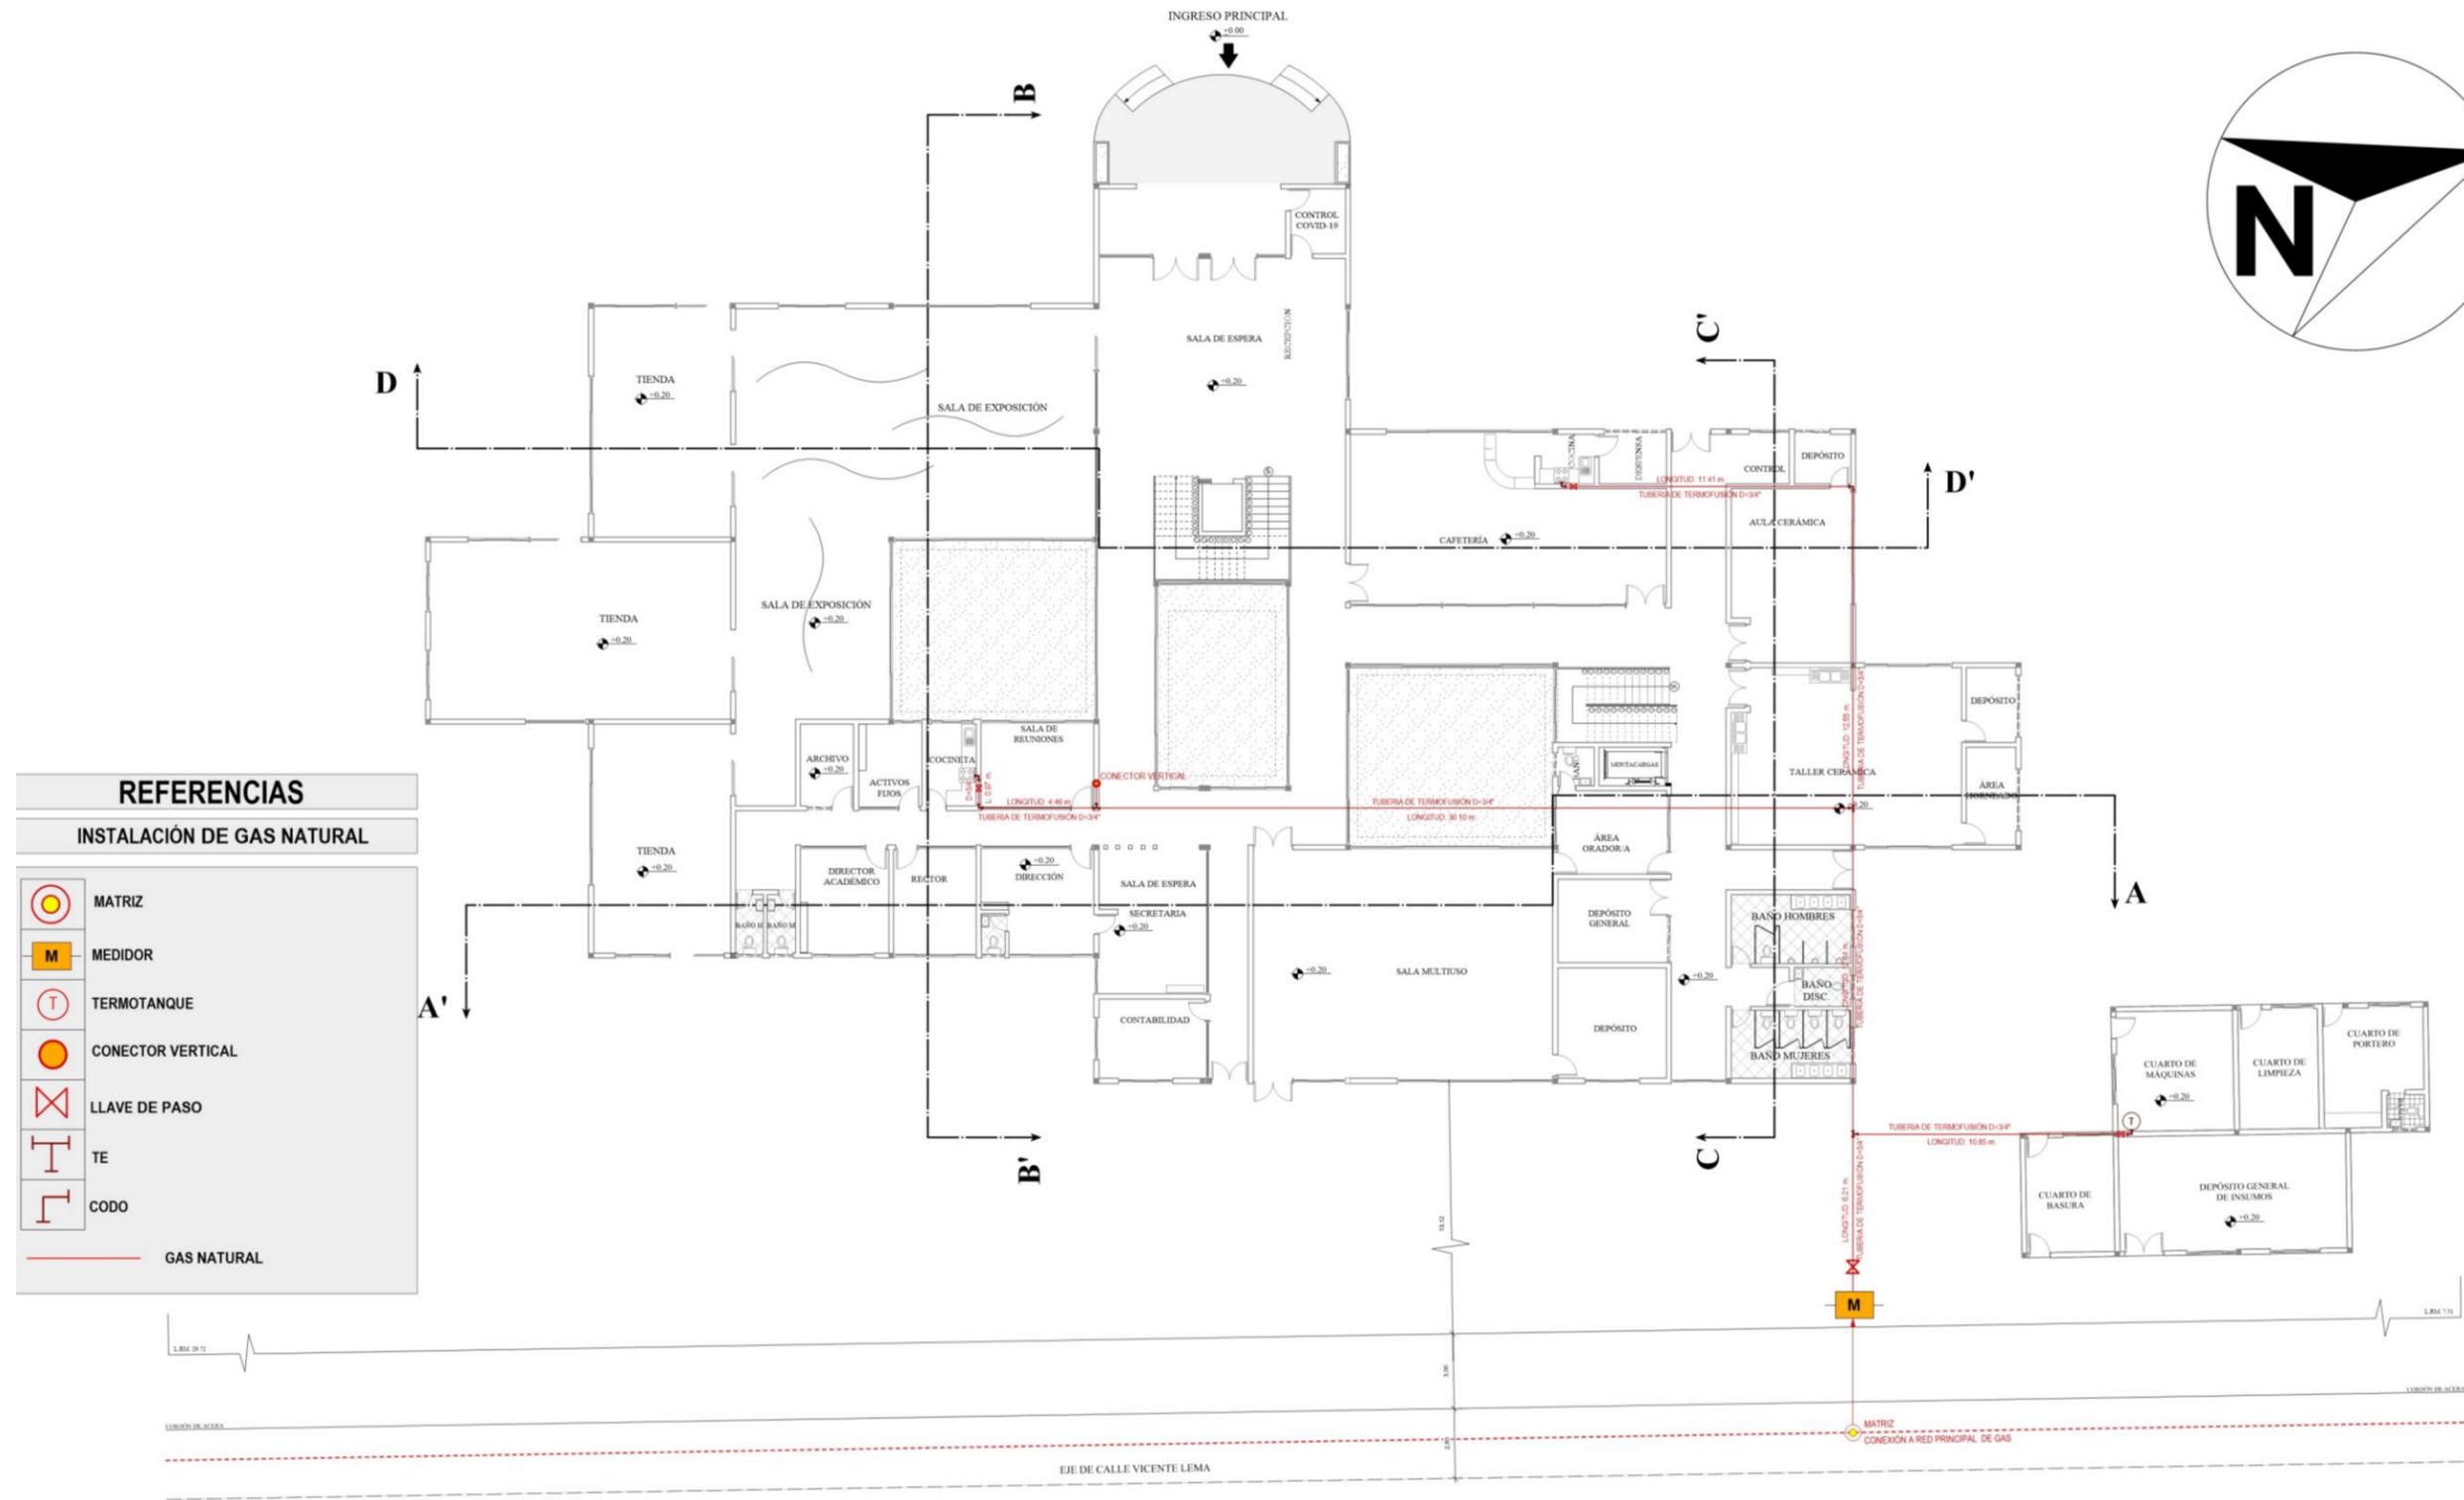

PLANO DE INSTALACIÓN DE GAS - PLANTA BAJA

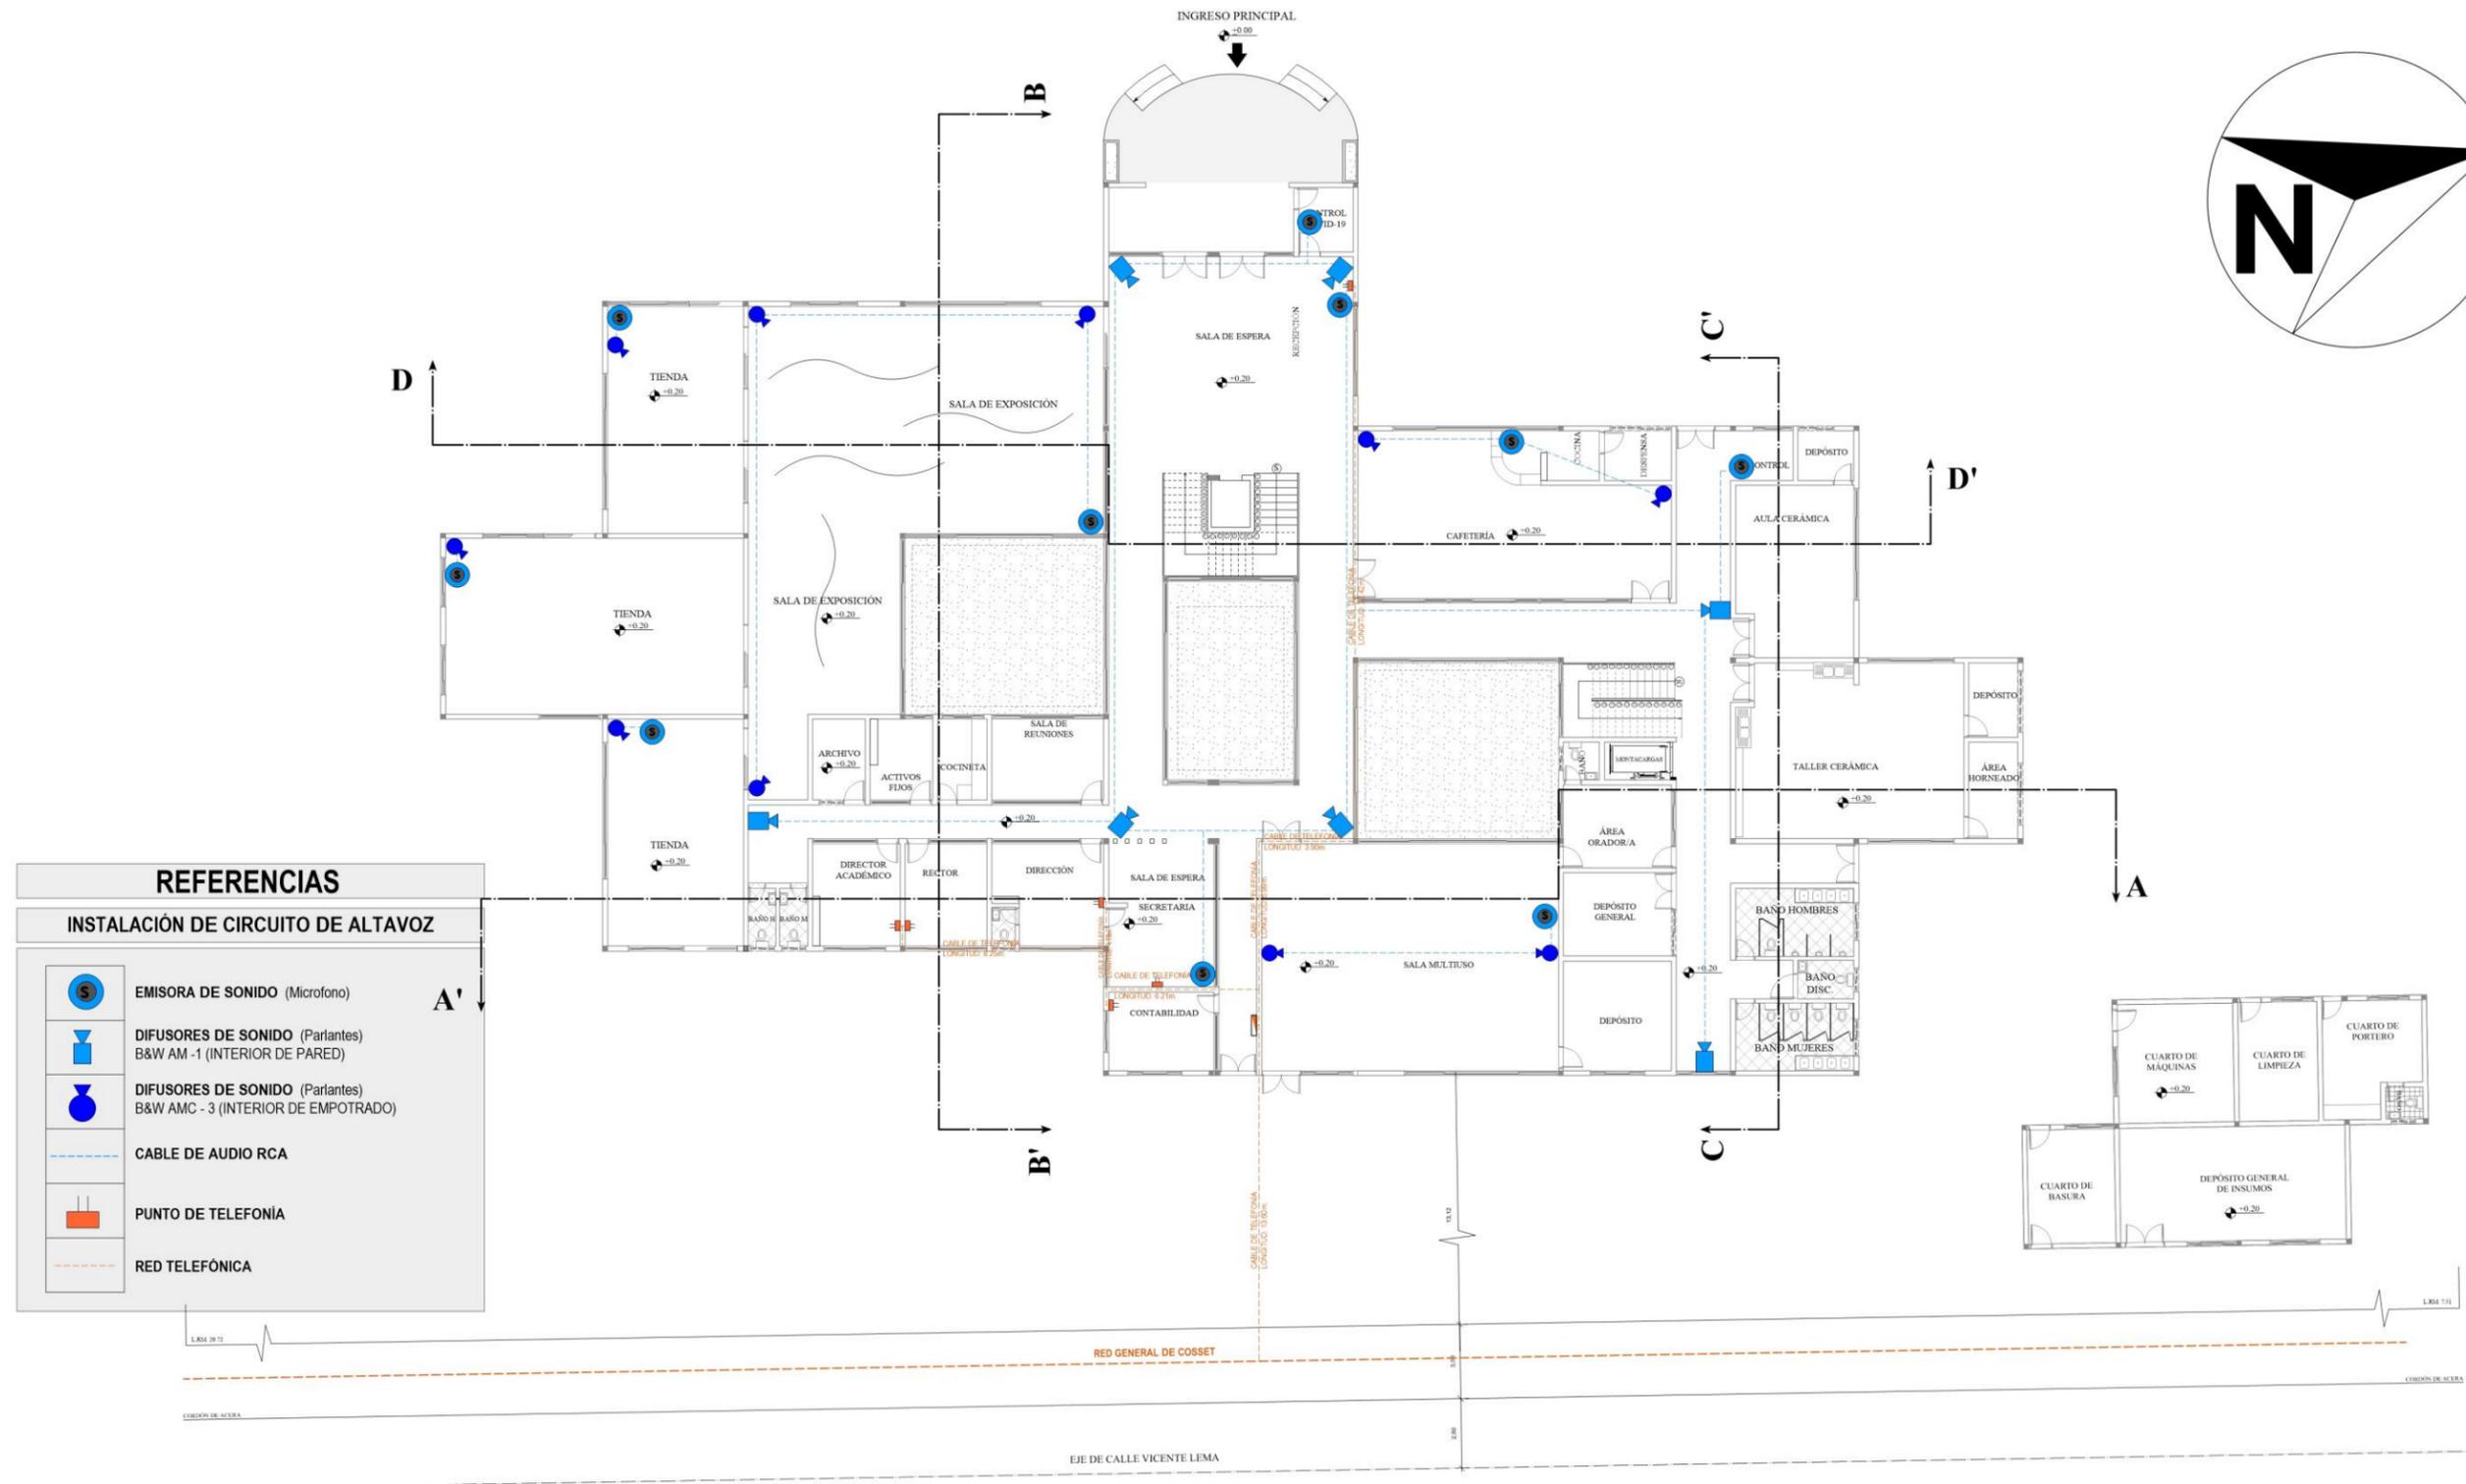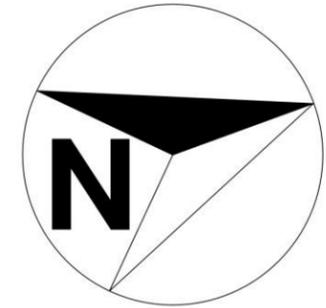

PLANO DE INSTALACIÓN DE CIRCUITO DE ALTAVOZ Y TELEFONÍA - PLANTA BAJA