




PLANO DE UBICACION
ESC:1:400



PLANTA BAJA AMOBLADA
ESCI:1:100



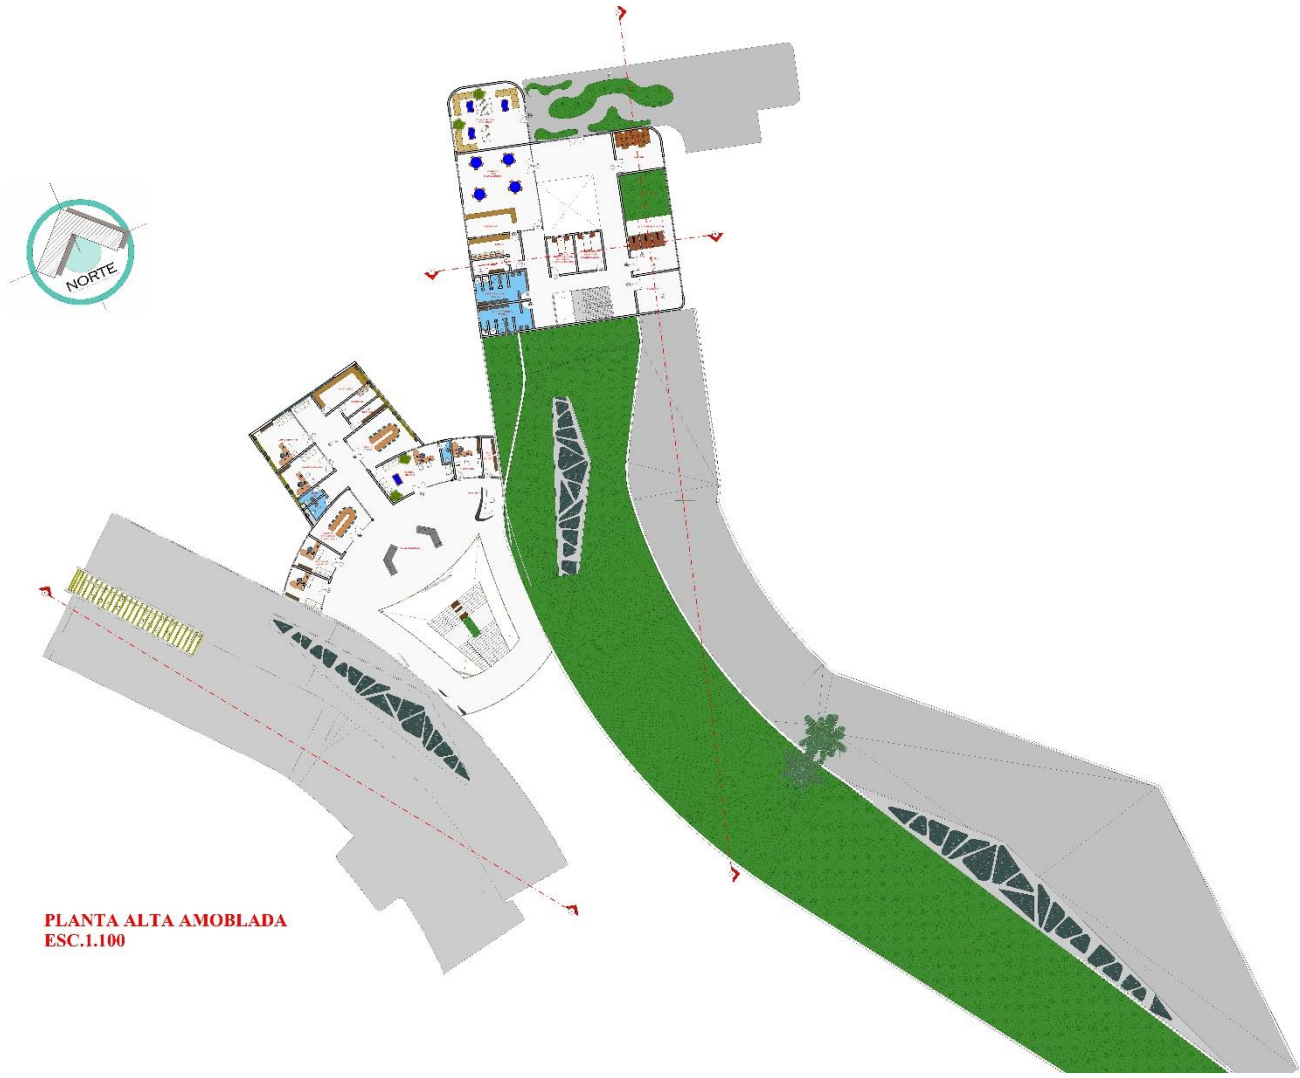

PLANTA ALTA AMOBLADA
ESC.1.100



UNIVERSIDAD NACIONAL AUTÓNOMA DE MÉXICO
INSTITUTO TECNOLÓGICO DE AERONÁUTICA
UNIVERSIDAD NACIONAL AUTÓNOMA DE MÉXICO
UNIVERSIDAD NACIONAL AUTÓNOMA DE MÉXICO



FACHADA LATERAL IZQUIERDA
ESC:1:100




FACHADA LATERAL DERECHA (ALBERGUE PARA PERROS)
ESC:1:100




FACHADA LATERAL DERECHA
ESC:1:100




FACHADA LATERAL DERECHA
ESC:1:100

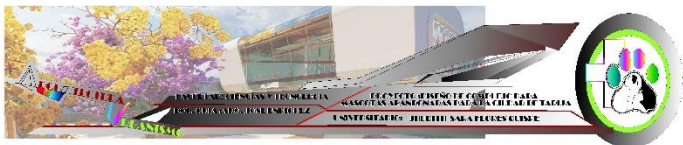


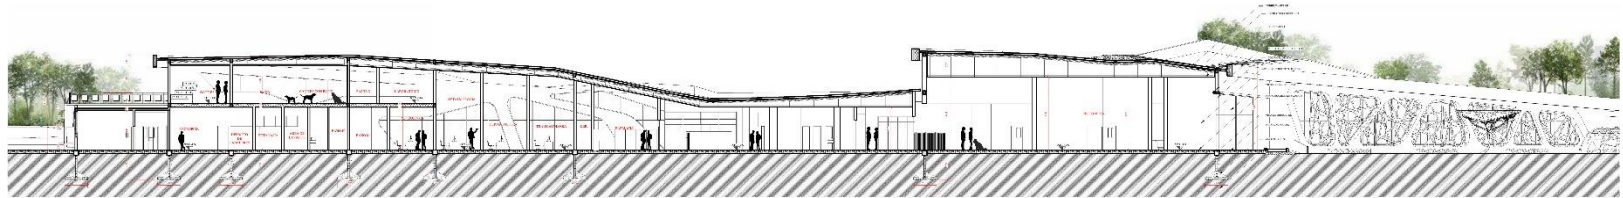


CORTE A-A''
ESC:1:100

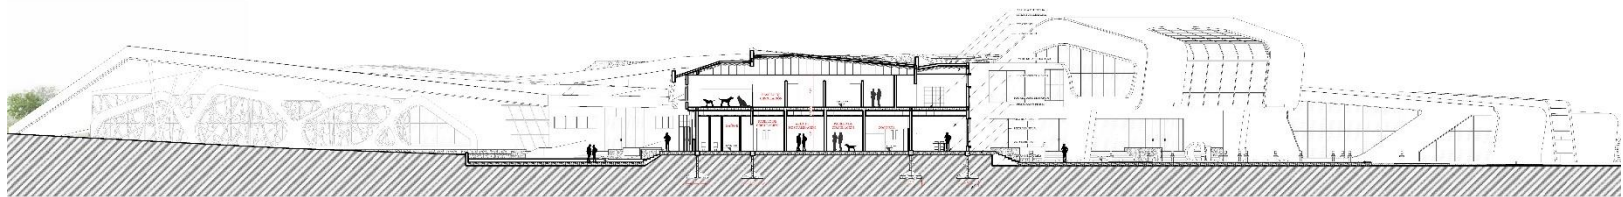


CORTE B-B''
ESC:1:100

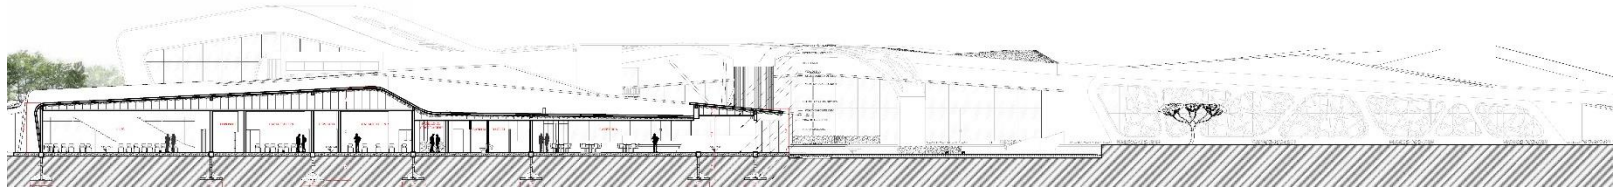

CORTE C-C''
ESC:1:100

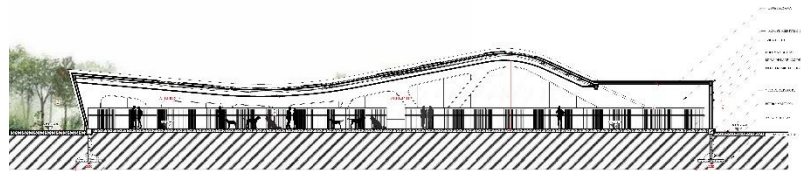

CORTE D-D''
ESC:1:100

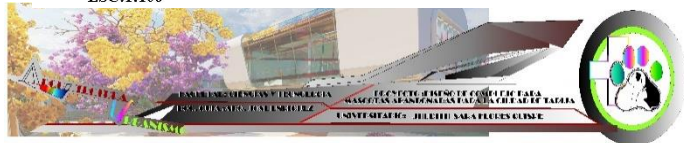




PLANO PAISAJISTICO DE OTOÑO INVIERNO

ESC 1:300



- REFERENCIAS DE ARBOLES
- ALGARROBO
 - PALE VERDE
 - JACARANDA
 - LAPACHO ROSA
 - LAPACHO AMARILLO
 - CEBOL
 - ACACIA

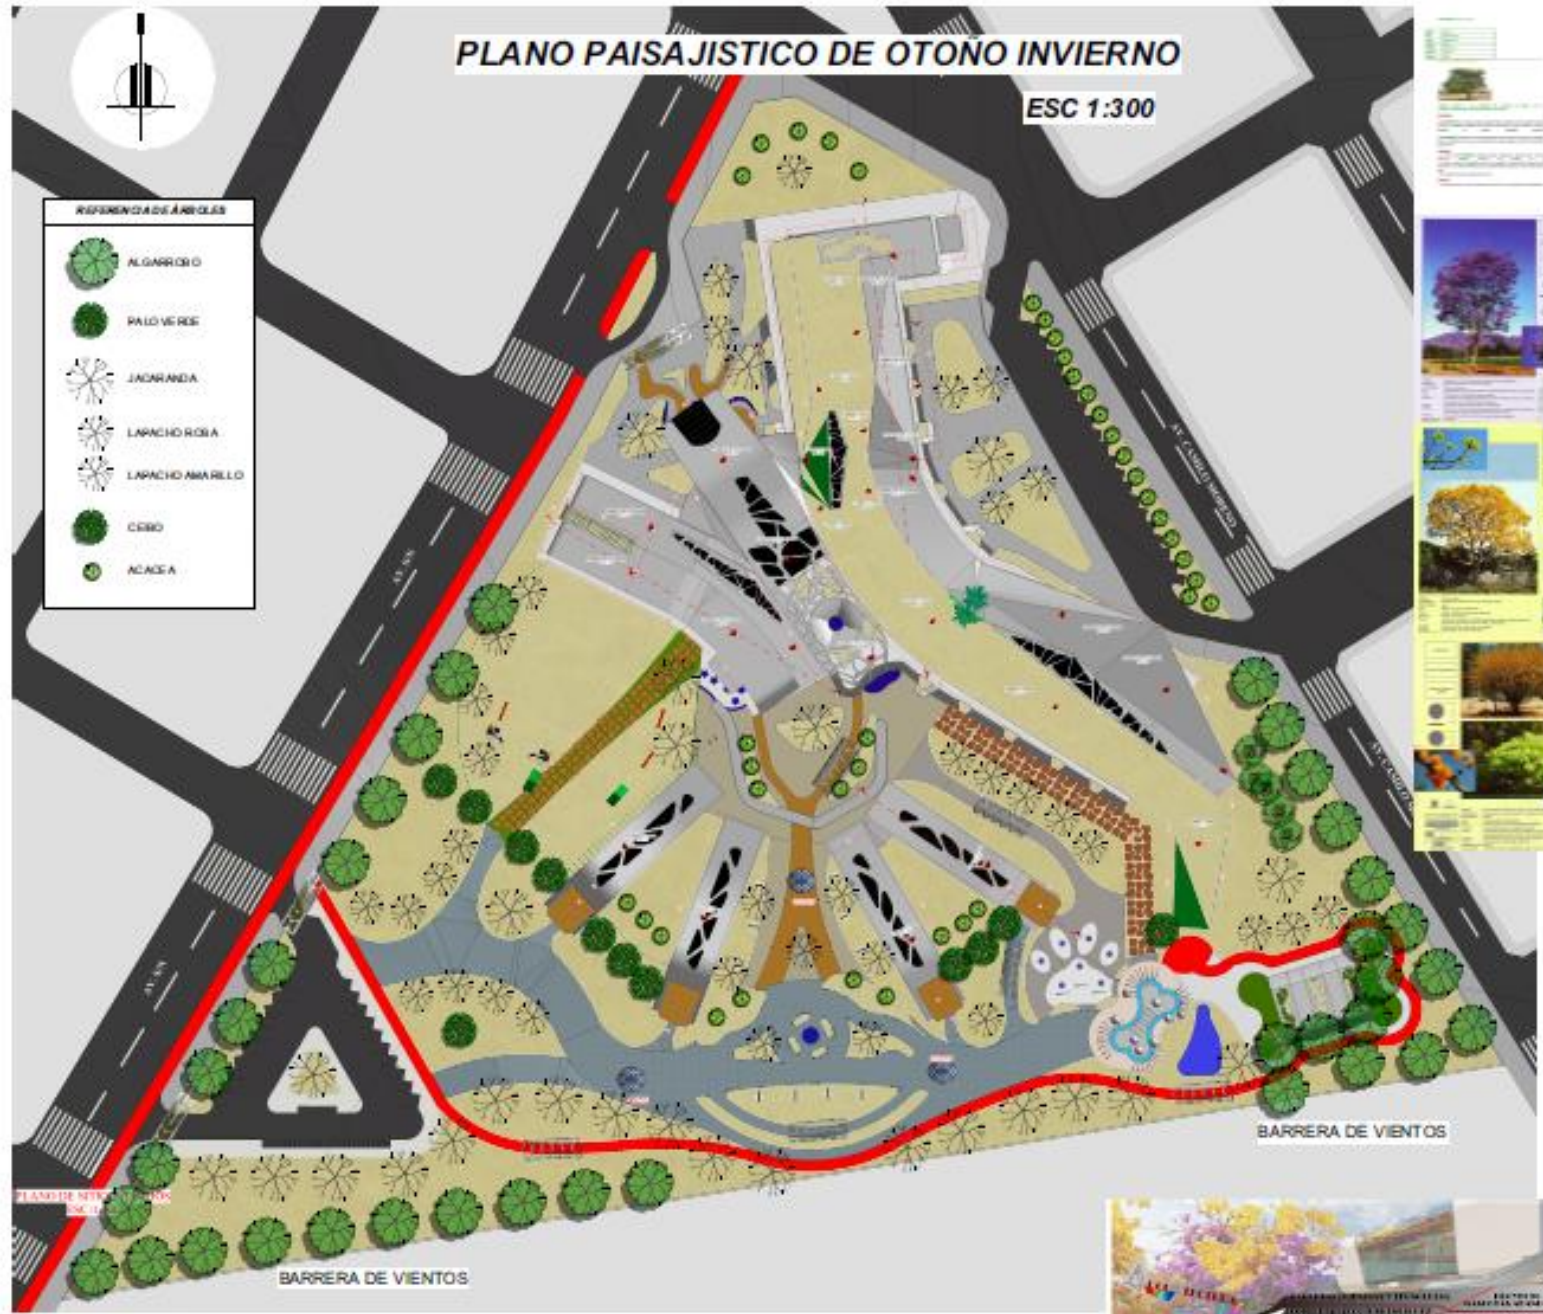

BARRERA DE VIENTOS

BARRERA DE VIENTOS

8.2/24

PLANO PAISAJISTICO DE PRIMAVERA VERANO

ESC 1:300



LEGENDA DE ARBOLES

- ALGARROBO
- PALO VERDE
- JACARANDA
- LARACHO ROSA
- LARACHO AMARILLO
- CEIBO
- ACACIA
- MASA FLORAL

