
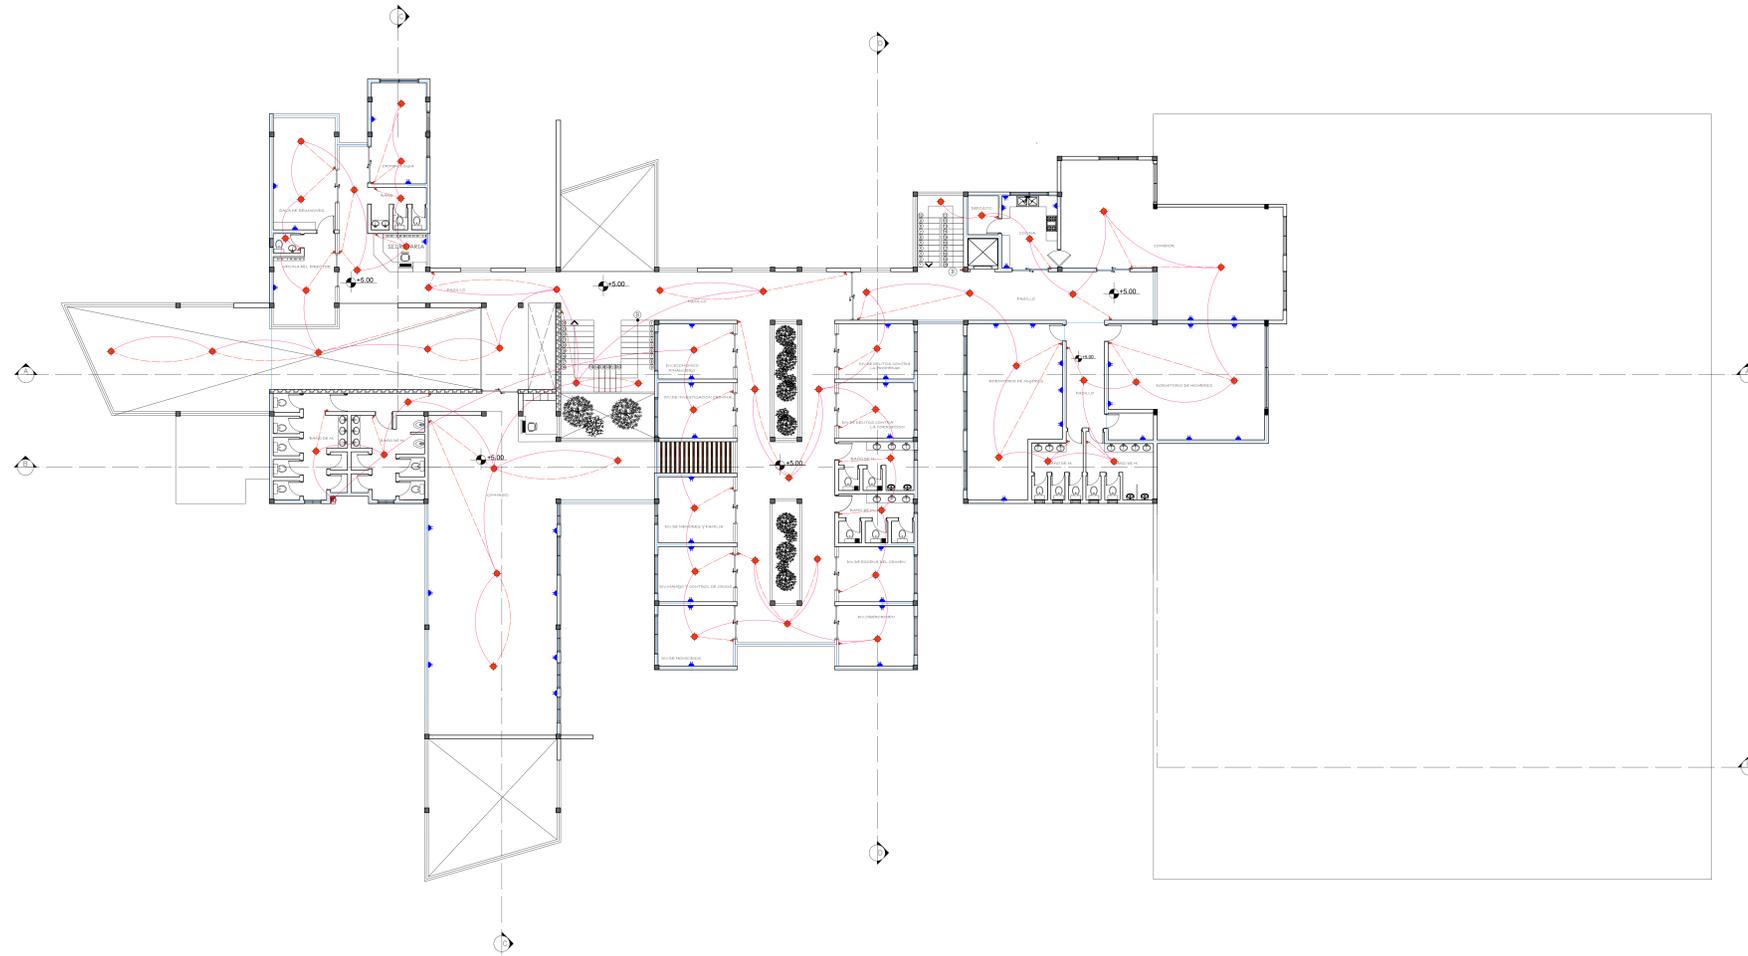


INSTALACION ELECTRICA PLANTA ALTA

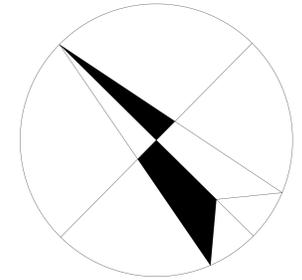

SIMBOLOGIA DE RED DE ILUMINACION

	RED DE ALIMENTACION
	CABLEADO DE ILUMINACION CABLE N° 12
	CABLEADO DE ILUMINACION INTERRUPTOR CABLE N° 14
	TABLERO DE DISTRIBUCION
	ILUMINACION LED
	INTERRUPTOR DOBLE
	INTERRUPTOR SIMPLE
	ILUMINACION LED SOBREPUESTO EN MURO
	ILUMINACION LED EN TIRA
	SENSOR DE MOVIMIENTO DOBLE SALIDA

SIMBOLOGIA DE LA RED DE FUERZA

	CABLEADO DE RED DE FUERZA N° 10
	TOMACORRIENTE



DISEÑO DEL NUEVO EDIFICIO DE LA FUERZA ESPECIAL DE LUCHA CONTRA EN CRIMEN EN TARIJA

ESTUDIANTE: SIVILA GUTIERREZ JESICA | DOCENTE: PEDRO LOPEZ AVILA | U.A.J.M.S

PROYECTO DE GRADO

PLANO



INSTALACION ELECTRICA PLANTA ALTA

GRUPO:8

ESC.1:100

LAMINA. 14.2

INSTALACION ELECTRICA PLANTA BAJA

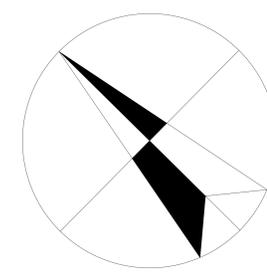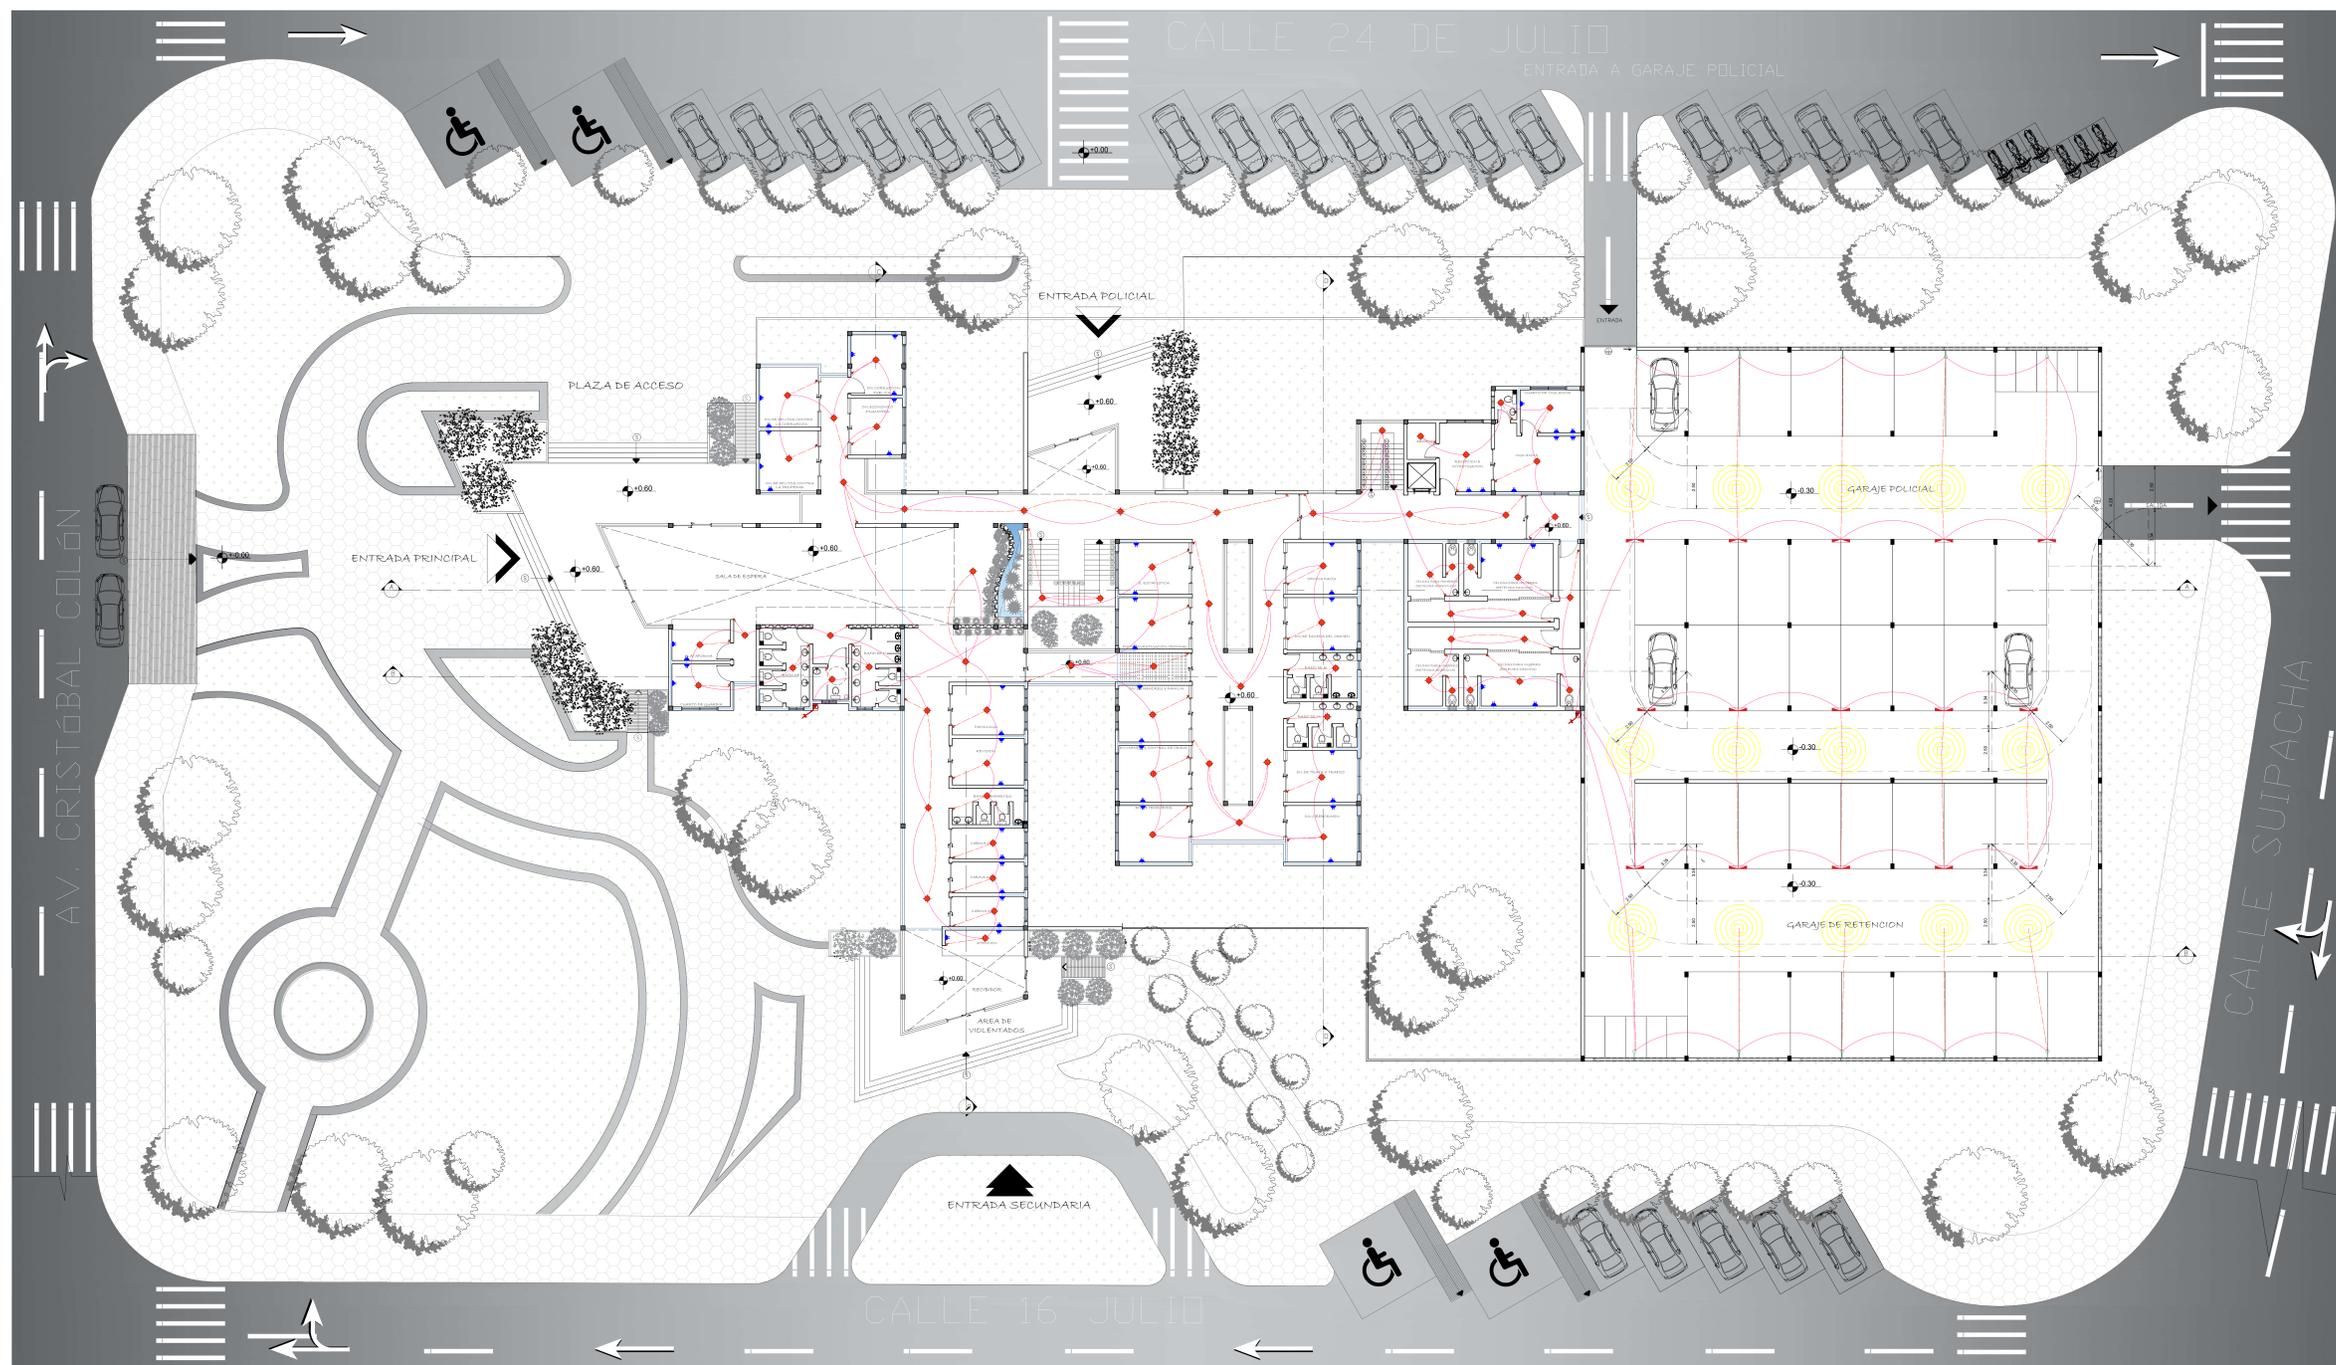

SIMBOLOGIA DE RED DE ILUMINACION

	RED DE ALIMENTACION
	CABLEADO DE ILUMINACION CABLE Nº 12
	CABLEADO DE ILUMINACION INTERRUPTOR CABLE Nº 14
	TABLERO DE DISTRIBUCION
	ILUMINACION LED
	INTERRUPTOR DOBLE
	INTERRUPTOR SIMPLE
	ILUMINACION LED SOBREPUESTO EN MURO
	ILUMINACION LED EN TIRA
	SENSOR DE MOVIMIENTO DOBLE SALIDA

SIMBOLOGIA DE LA RED DE FUERZA

	CABLEADO DE RED DE FUERZA Nº 10
	TOMACORRIENTE



DISEÑO DEL NUEVO EDIFICIO DE LA FUERZA ESPECIAL DE LUCHA CONTRA EN CRIMEN EN TARIJA

PROYECTO DE GRADO

PLANO

INSTALACION ELECTRICA PLANTA BAJA

ESTUDIANTE: SIVILA GUTIERREZ JESICA

DOCENTE: PEDRO LOPEZ AVILA



U.A.J.M.S

GRUPO:8


ESC.1:100

LAMINA. 14.1

INSTALACIONES ESPECIALES DE TELF. Y WIFI

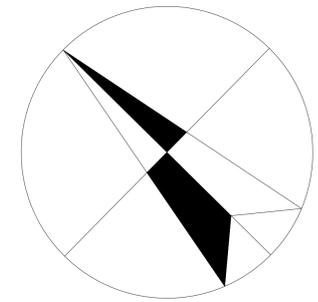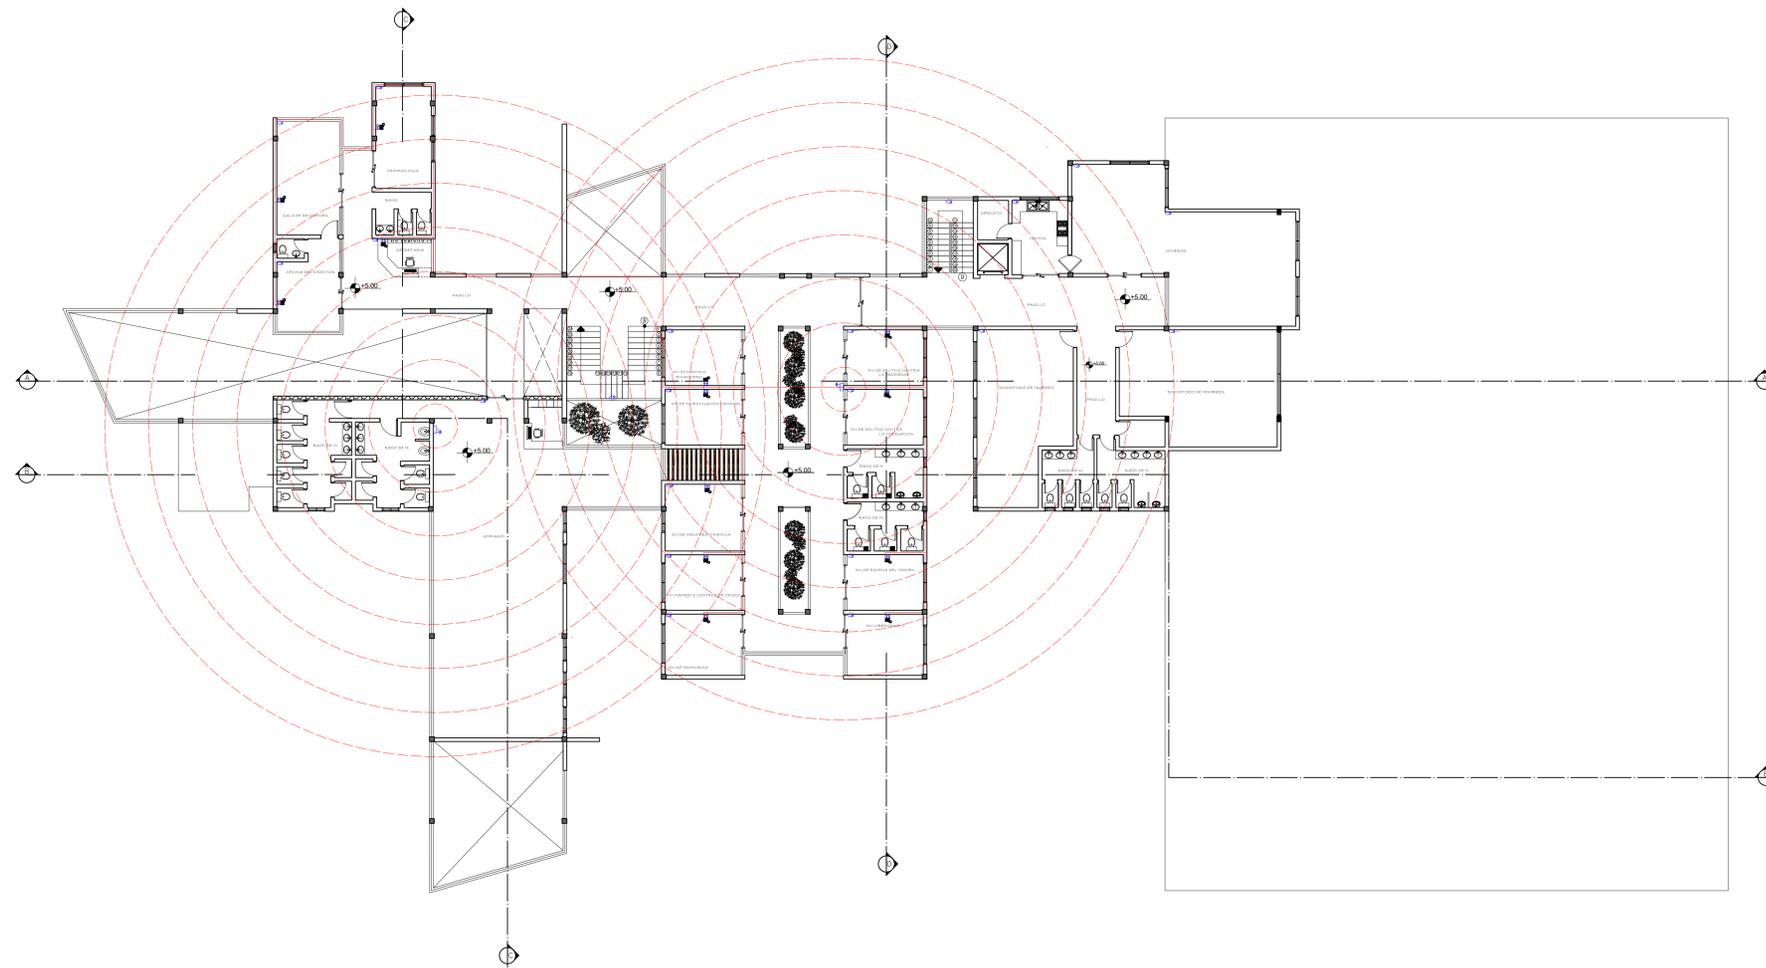

RED DE INSTALACIÓN DE INTERNET

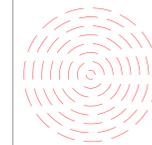

RADIO DE INTERFERENCIA OPTIMA PARA WIFI



RECEPTOR ROUTER WIFI



CÁMARAS DE VIGILANCIA INALÁMBRICA WIFI TIPO DOMO 360 GRADOS " EXTERIORES "



CÁMARAS DE VIGILANCIA INALÁMBRICA WIFI TIPO DOMO 180 GRADOS " INTERIORES "

RED DE INTERNET

RED LAN DE FIBRA ÓPTICA

RED DE INSTALACIÓN DE TELEFONÍA



PTR



RESETAS



LINEA TELEFONICA



CONEXIÓN SEGUNDA PLANTA

LINEA TELEFONICA



DISEÑO DEL NUEVO EDIFICIO DE LA FUERZA ESPECIAL DE LUCHA CONTRA EN CRIMEN EN TARIJA

ESTUDIANTE: SIVILA GUTIERREZ JESICA | DOCENTE: PEDRO LOPEZ AVILA | U.A.J.M.S

PROYECTO DE GRADO

PLANO



INSTALACION ESPECIAL DE TELF. Y WIFI.
PLANTA ALTA

GRUPO: 8

ESC. 1:100

LAMINA. 15.3

INSTALACION ESPECIAL DE GAS PLANTA BAJA

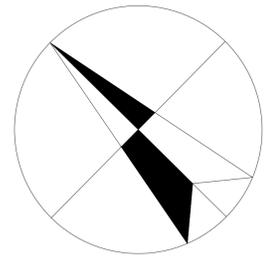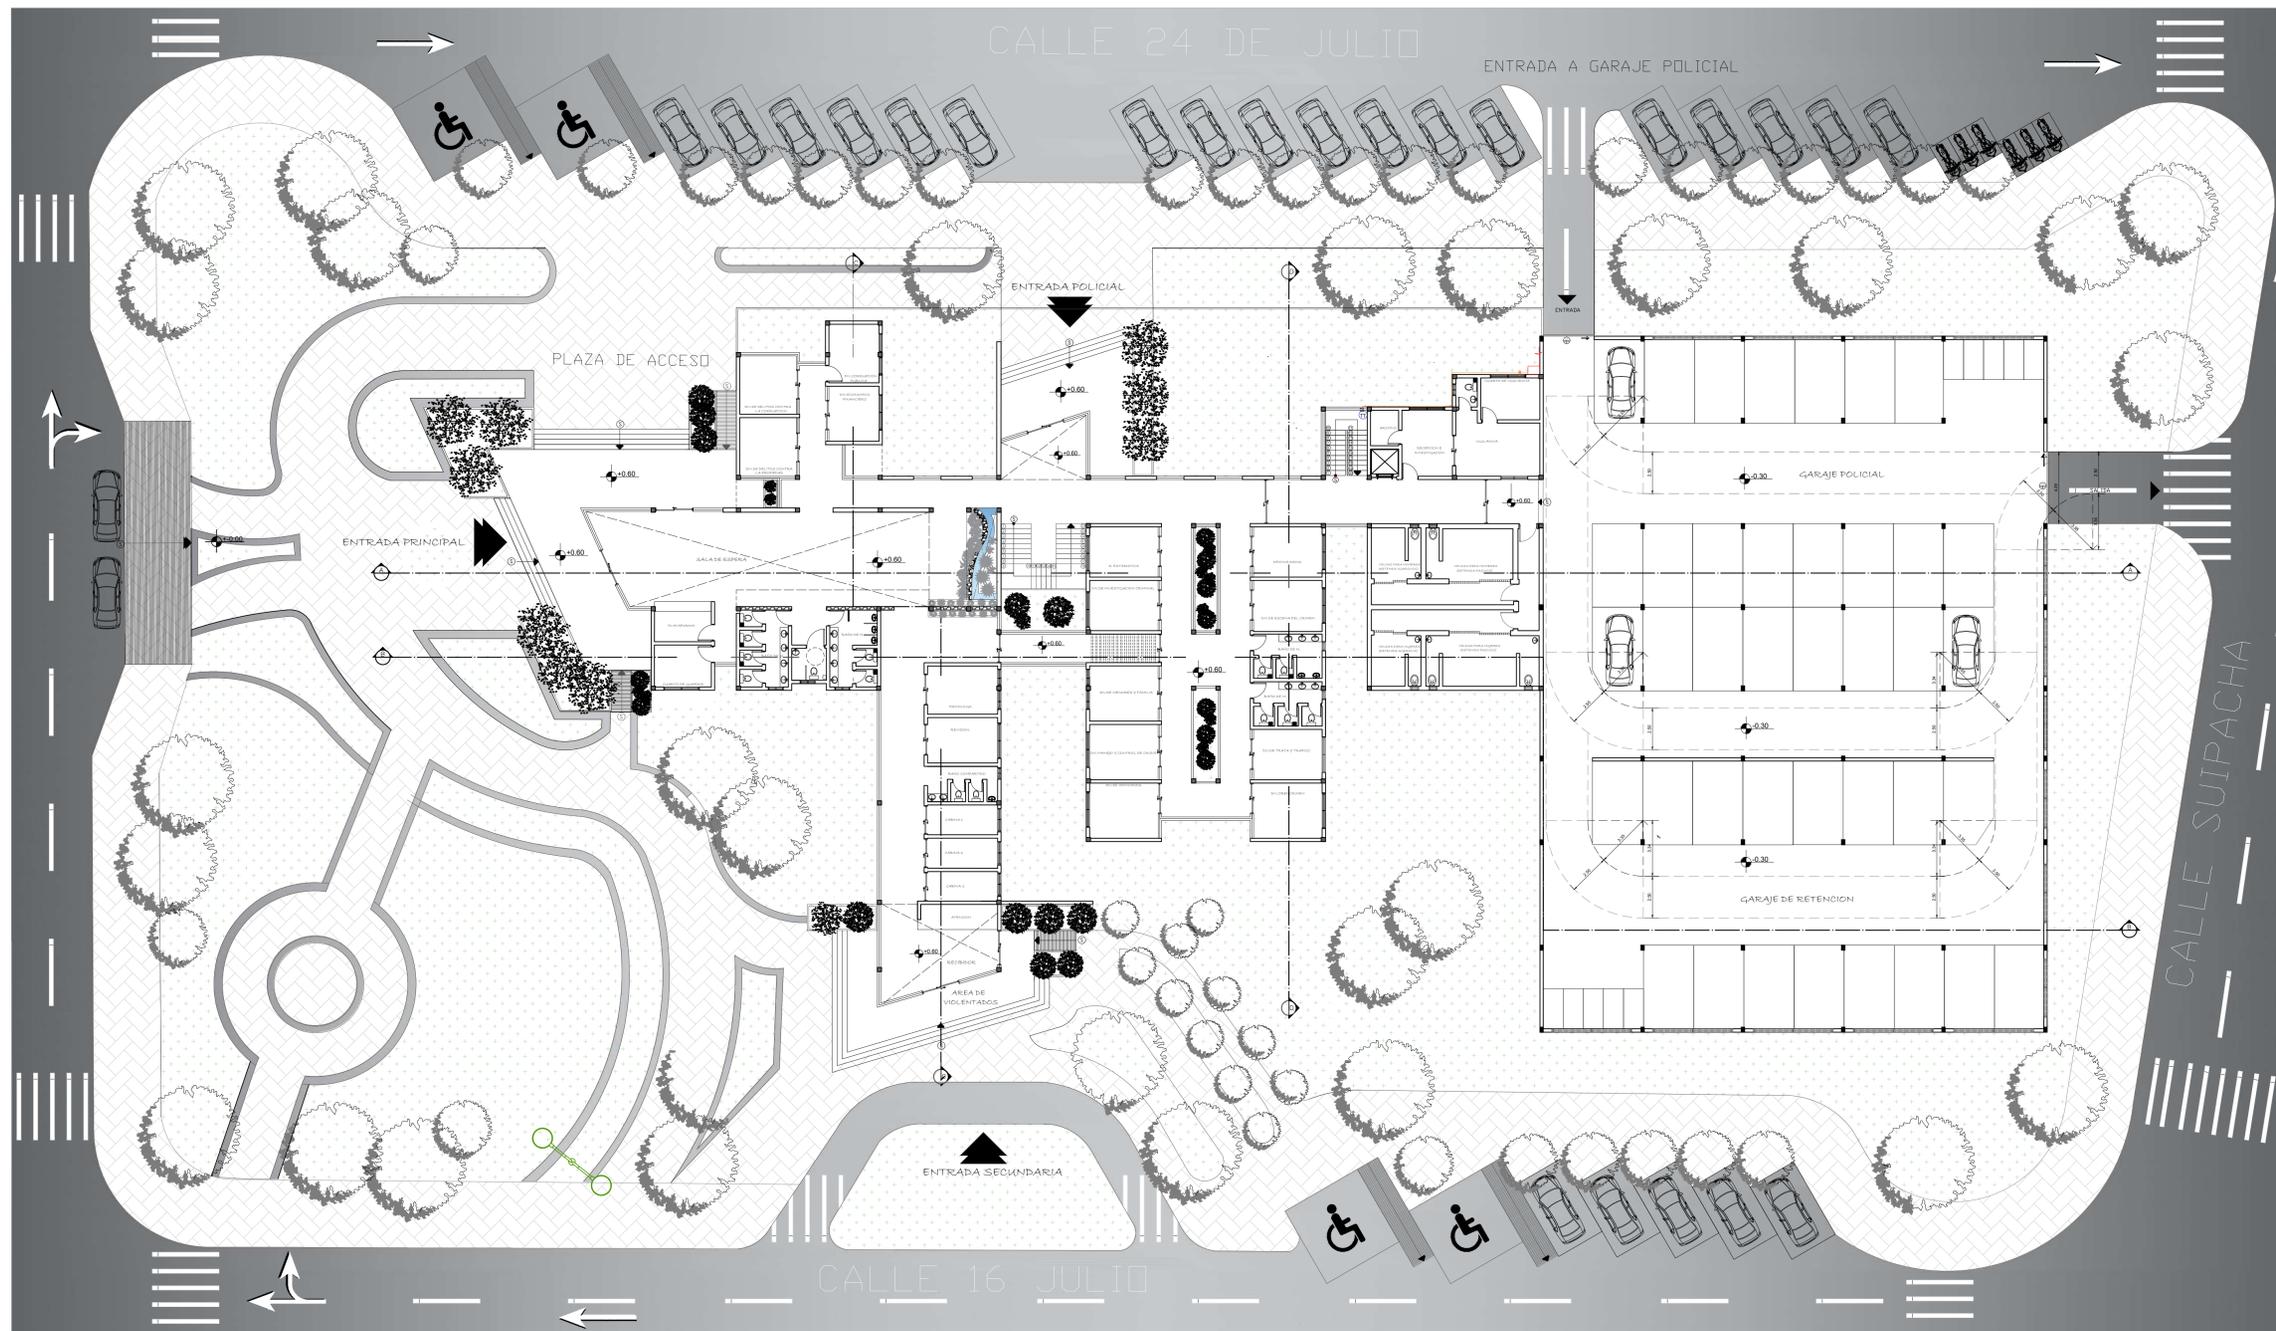

SIMBOLOGÍA DE GAS

	TUBERÍA H*G*
	TUBERÍA DE INSTALACIÓN DE MATRIZ H*G*
	GABINETE
	CRUZ
	TE
	CODO DE 90°
	TE DE BAJADA
	TE DE SUBIDA
	LLAVE GENERAL
	LLAVE APARATOS
	TERMOTANQUE
	ESTUFA
	COCINA
	QUEMADOR



DISEÑO DEL NUEVO EDIFICIO DE LA FUERZA ESPECIAL DE LUCHA CONTRA EN CRIMEN EN TARIJA

PROYECTO DE GRADO

PLANO

INSTALACION ESPECIAL DE GAS PLANTA BAJA

ESTUDIANTE: SIVILA GUTIERREZ JESICA

DOCENTE: PEDRO LOPEZ AVILA



U.A.J.M.S

GRUPO: 8

ESC. 1:100

LAMINA. 15.4

INSTALACIONES ESPECIALES DE TELF. Y WIFI

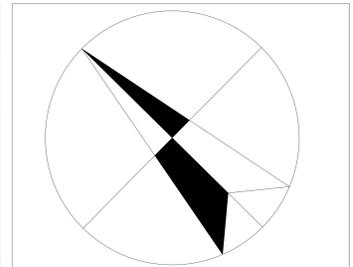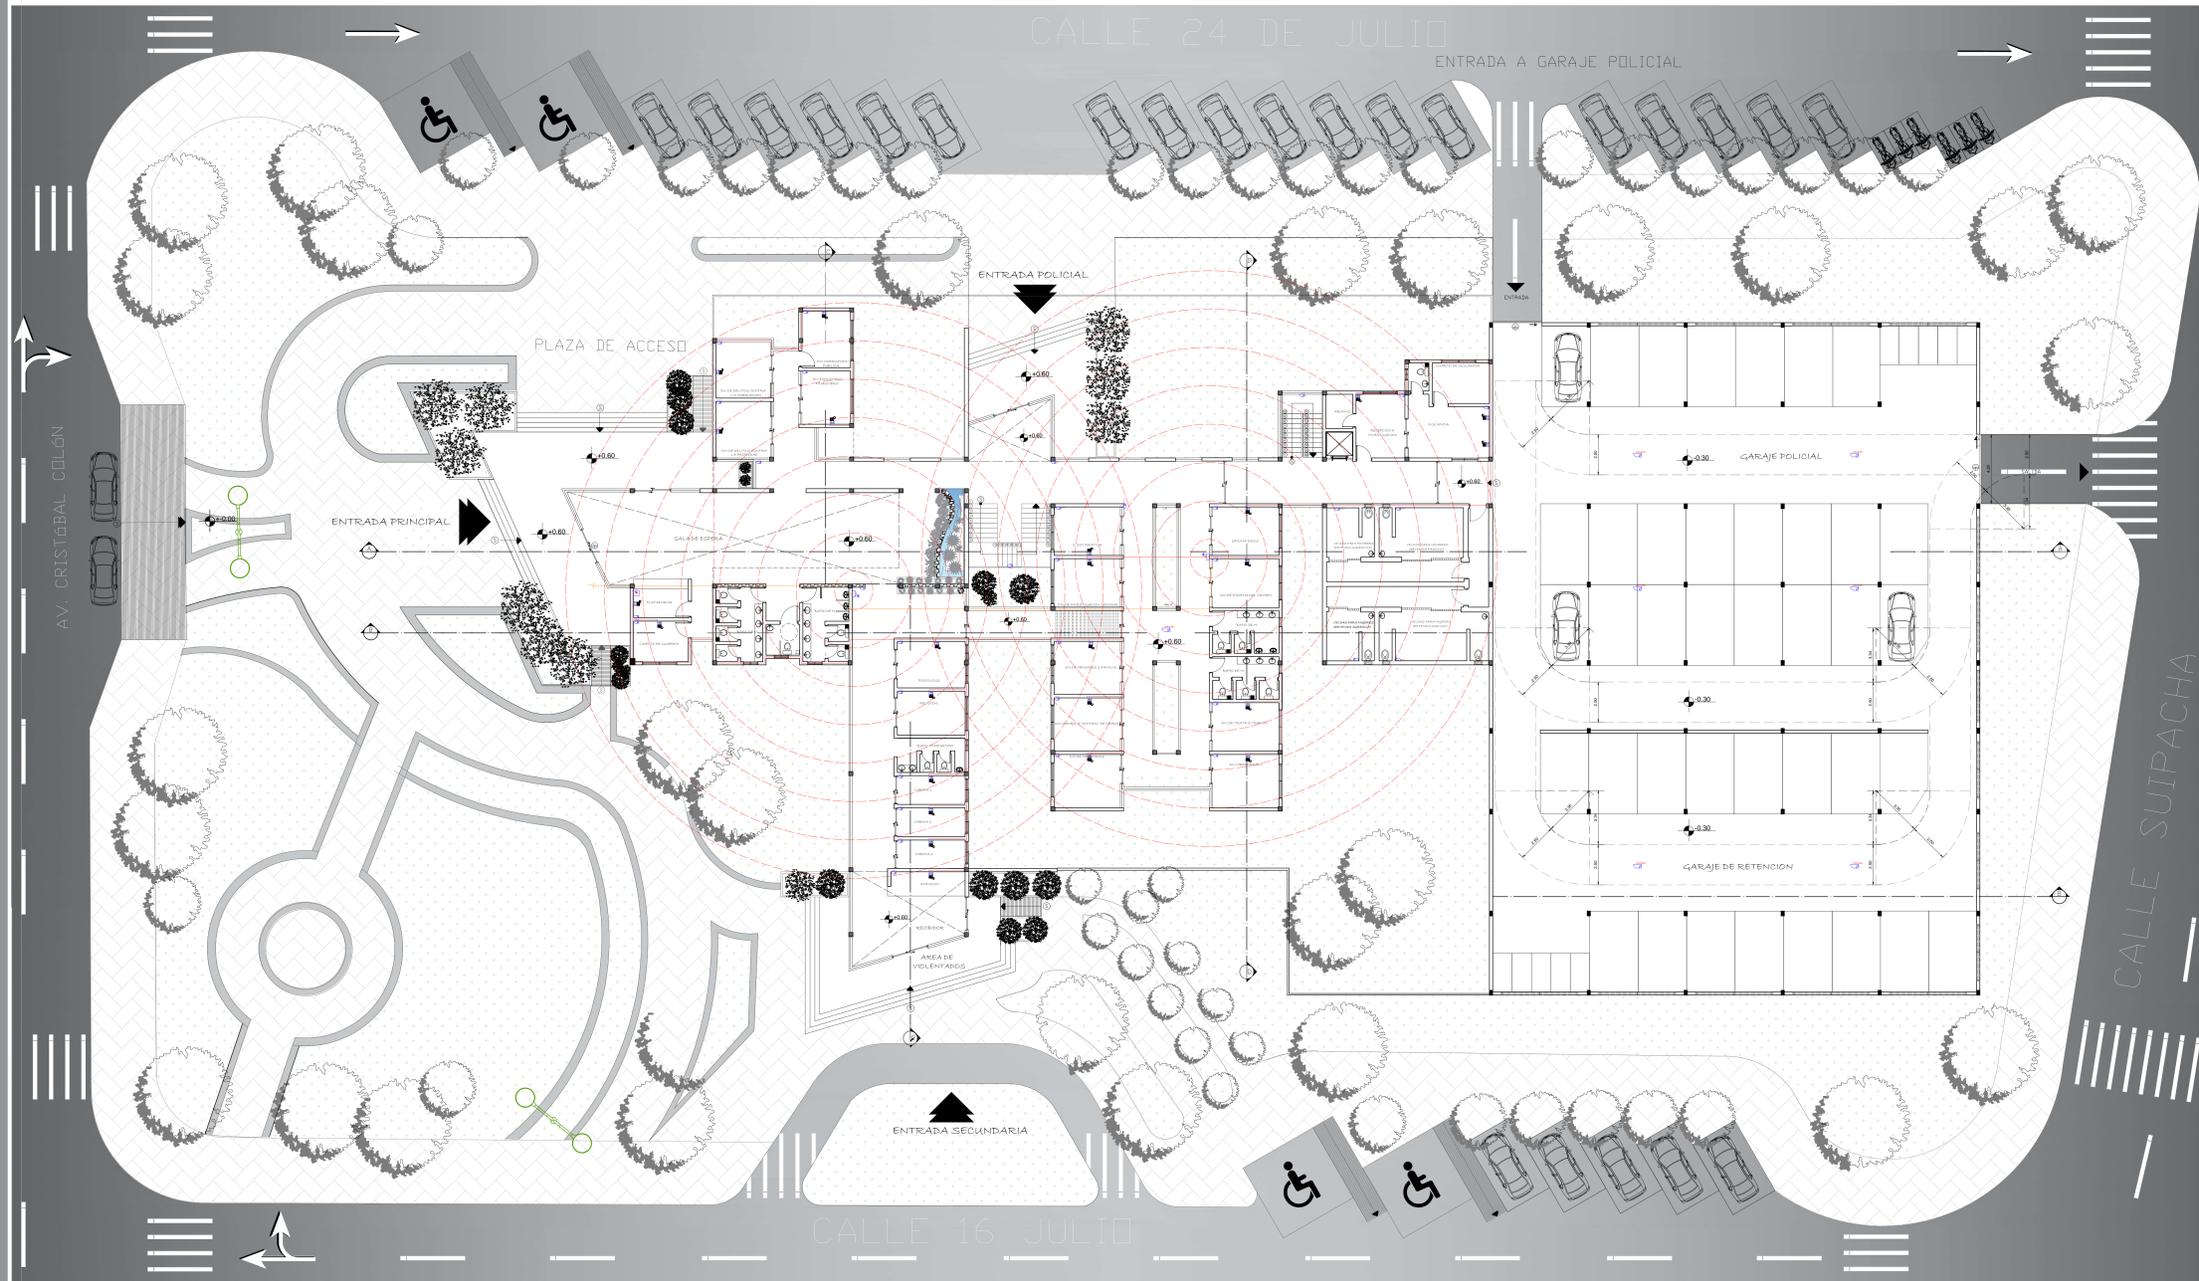

RED DE INSTALACIÓN DE INTERNET

	RADIO DE INTERFERENCIA OPTIMA PARA WIFI
	RECEPTOR ROUTER WIFI
	CÁMARAS DE VIGILANCIA INALÁMBRICA WIFI TIPO DOMO 360 GRADOS * EXTERIORES *
	CÁMARAS DE VIGILANCIA INALÁMBRICA WIFI TIPO DOMO 180 GRADOS * INTERIORES *
	RED DE INTERNET
	RED LAN DE FIBRA ÓPTICA

RED DE INSTALACIÓN DE TELEFONÍA

	PTR
	RESETAS
	LINEA TELEFONICA
	CONEXIÓN SEGUNDA PLANTA
	LINEA TELEFONICA



DISEÑO DEL NUEVO EDIFICIO DE LA FUERZA ESPECIAL DE LUCHA CONTRA EN CRIMEN EN TARIJA

ESTUDIANTE: SIVILA GUTIERREZ JESICA

DOCENTE: PEDRO LOPEZ AVILA

U.A.J.M.S

PROYECTO DE GRADO

PLANO

INSTALACIONES ESPECIALES DE TELF. Y WIFI
PLANTA BAJA

GRUPO: 8

ESC. 1:100

LAMINA. 15.2