




PLANO 1ER PISO ACOTADO
ESC:1.100

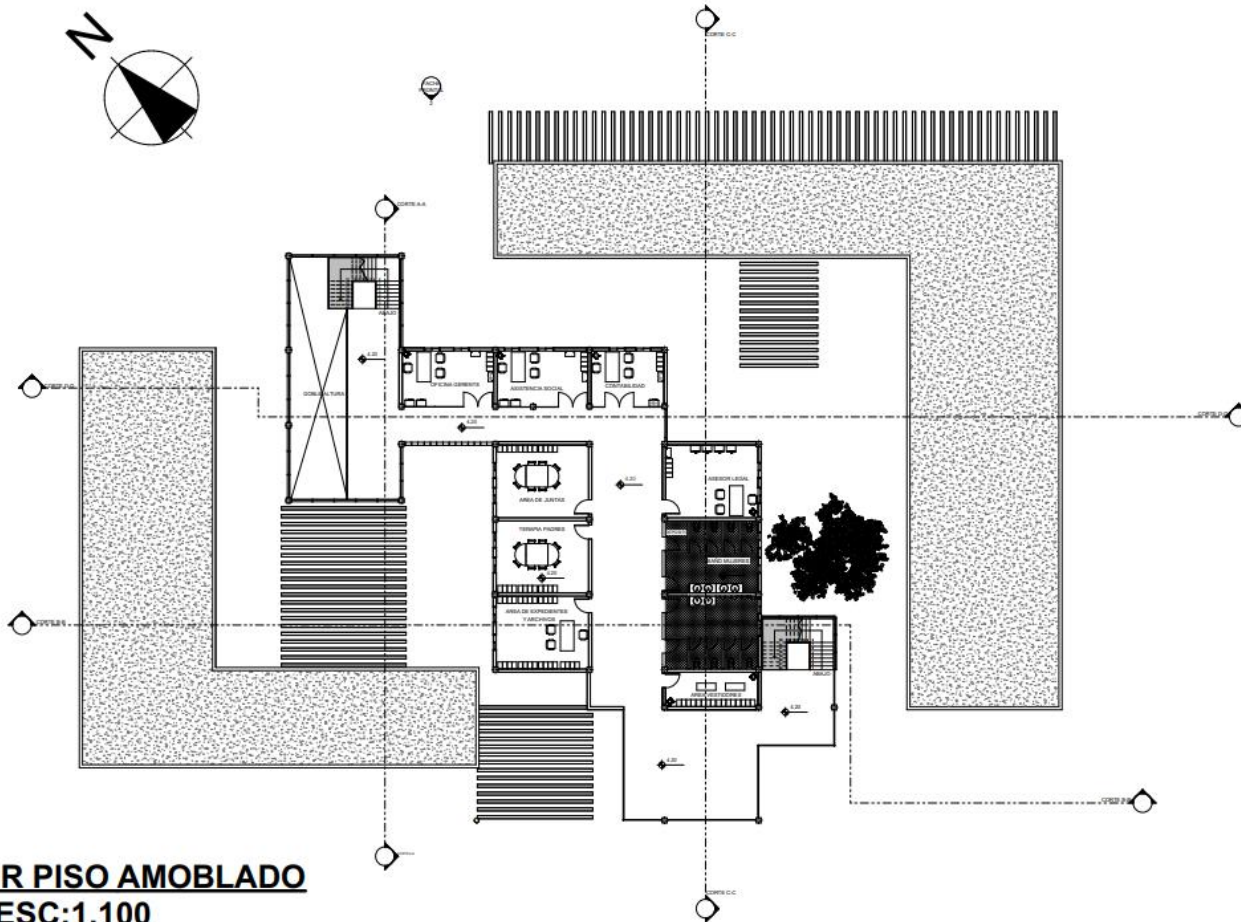

PLANO 1ER PISO AMOBLADO
ESC:1.100

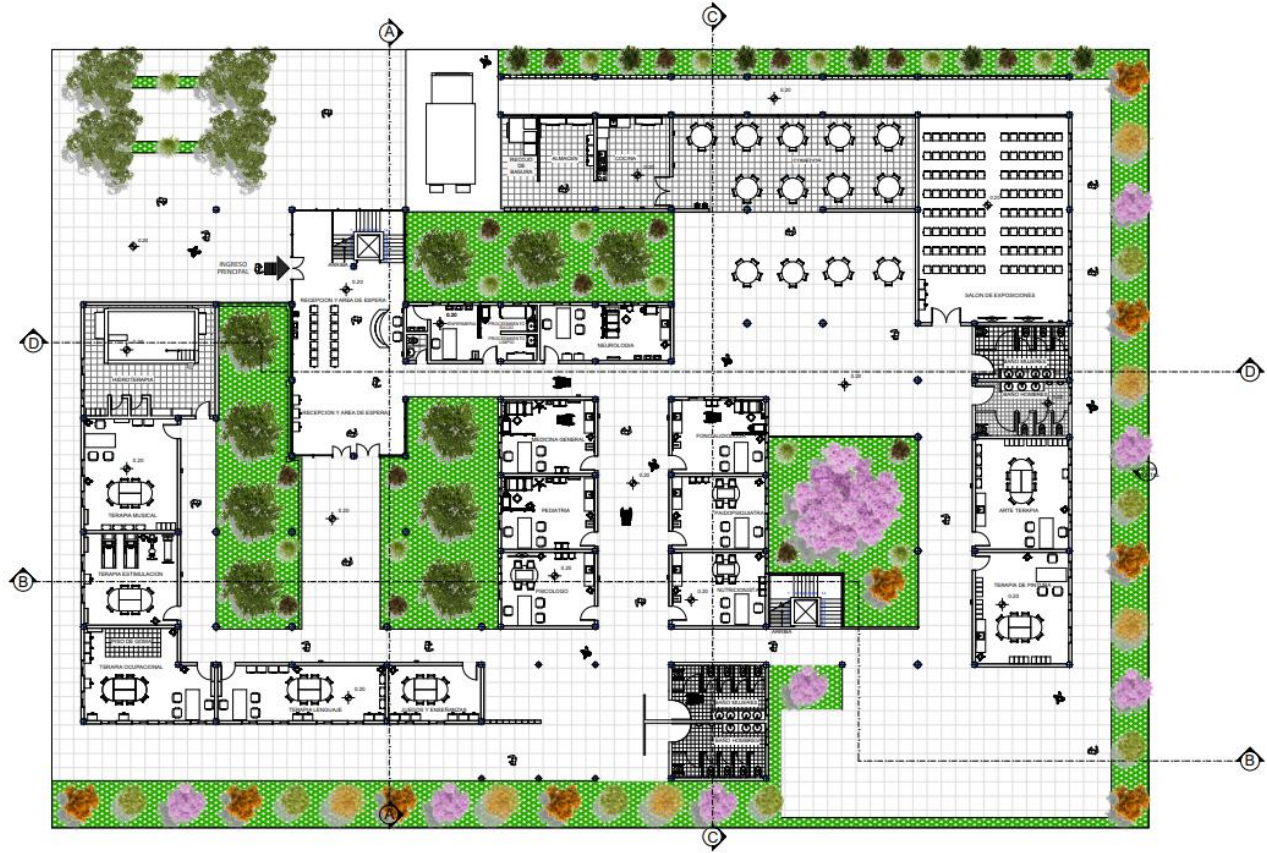


**PLANO PLANTA BAJA
AMOBLAO ESC:1.100**

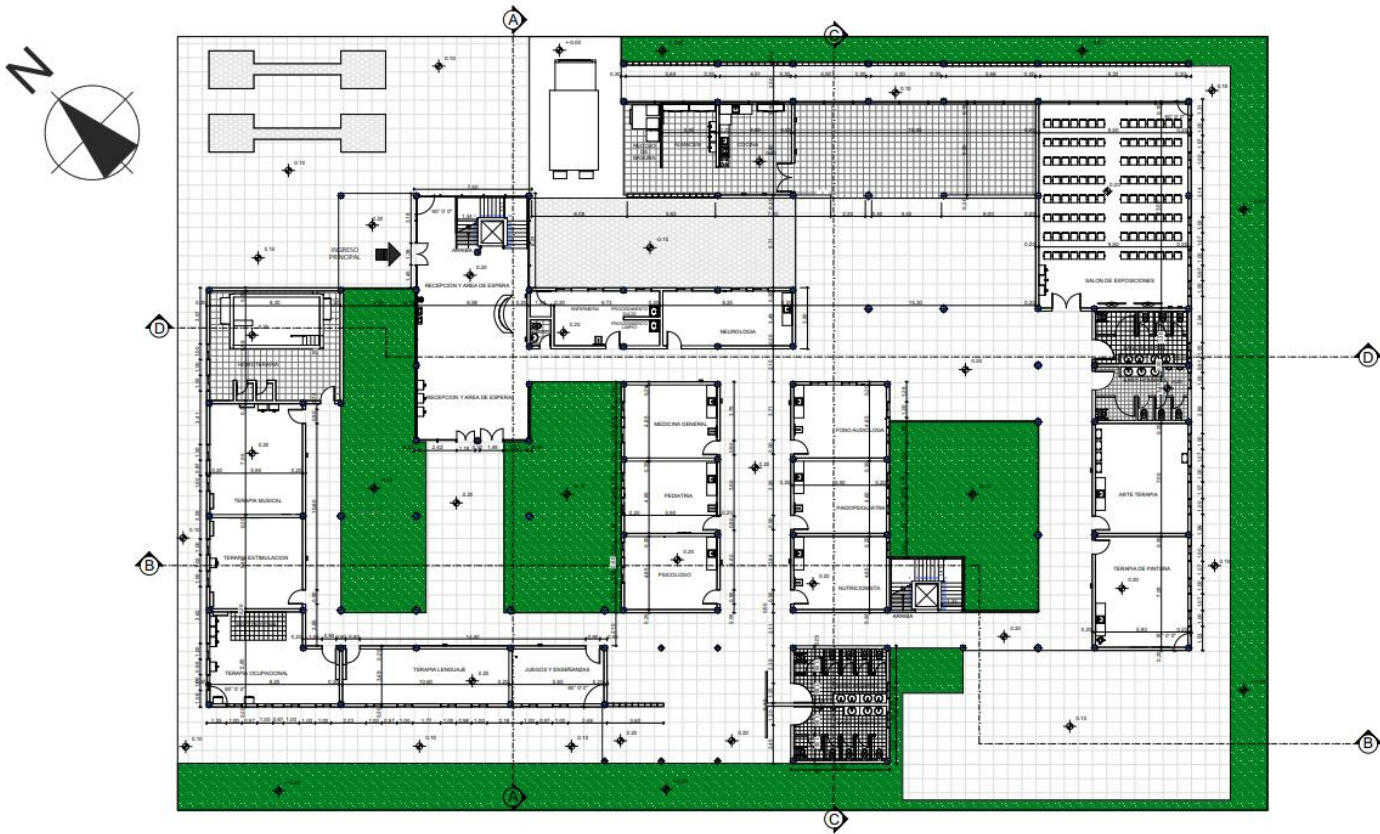


PLANO PLANTA BAJA ACOTADO
ESC:1.100



PLANO SITIO Y TECHO ESC:1.200

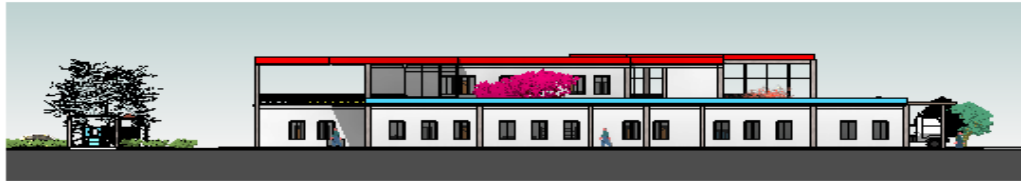

FACHADA LATERAL DERECHA
ESC. 1: 100

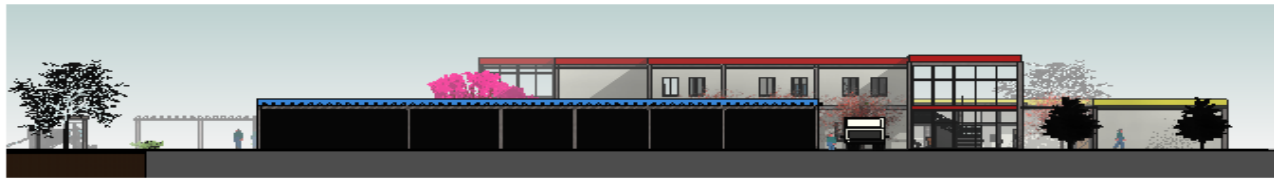


FACHADA FRONTAL
ESC. 1: 100




FACHADA POSTERIOR
ESC. 1: 100




FACHADA LATERAL ISQUIERDA
ESC. 1: 100

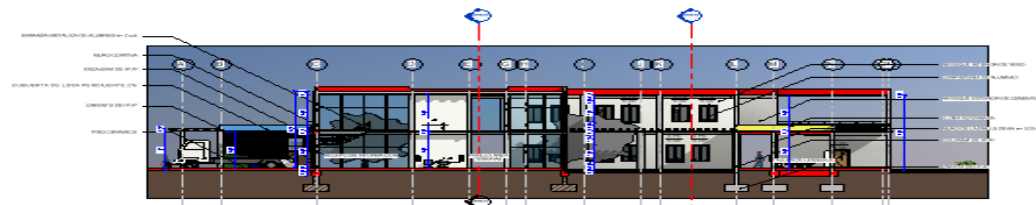

CORTE TRANSVERSAL A - A
ESC. 1:100

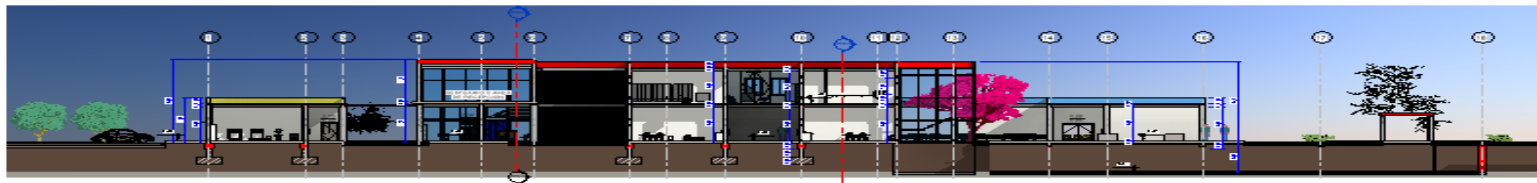

CORTE LONGITUDINAL B - B
ESC. 1:100

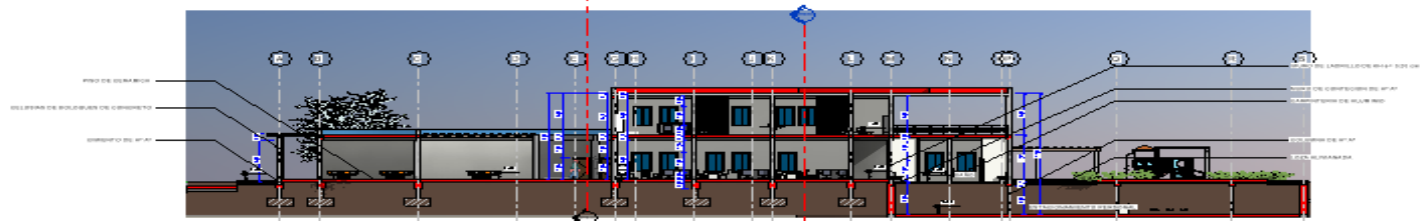

CORTE TRANSVERSAL C - C
ESC. 1:100



CORTE LONGITUDINAL D - D
ESC. 1:100