

CICLOVIA



CICLOVIA

LAGO SAN JACINTO

CALLE SN

CARRERA A SAN JACINTO

CARRERA A SAN JACINTO

PLANO PAISAJISTICO VERANO PRIMAVERA

ESC:1:200

U
A
J
M
S



DISEÑO ARQUITECTÓNICO DE UN CAMPO FERTIL AGRÍCOLA EN LA COMUNIDAD DE SAN JACINTO

PROYECTO DE GRADO

ESTUDIANTE: SOLIZ NOGUERA CLAUDIA

GRUPO: 10

DOCENTE GUIA: ARQ. JOSÉ ENRIQUEZ ZESTENO

AÑO: 2022


LAMINA:

8

16

TIPO DE VEGETACIÓN EN LA PROYECTA A PARCELARIA A


BAJOS	ARBOL	ARBOL	ARBOL	BAJOS	ARBOL	ARBOL	ARBOL	
<table border="1"> <tr><td>1</td><td>2</td><td>3</td><td>4</td><td>5</td><td>6</td><td>7</td><td>8</td></tr> <tr><td>9</td><td>10</td><td>11</td><td>12</td><td>13</td><td>14</td><td>15</td><td>16</td></tr> <tr><td>17</td><td>18</td><td>19</td><td>20</td><td>21</td><td>22</td><td>23</td><td>24</td></tr> <tr><td>25</td><td>26</td><td>27</td><td>28</td><td>29</td><td>30</td><td>31</td><td>32</td></tr> </table>	1	2	3	4	5	6	7	8	9	10	11	12	13	14	15	16	17	18	19	20	21	22	23	24	25	26	27	28	29	30	31	32	<table border="1"> <tr><td>33</td><td>34</td><td>35</td><td>36</td><td>37</td><td>38</td><td>39</td><td>40</td></tr> <tr><td>41</td><td>42</td><td>43</td><td>44</td><td>45</td><td>46</td><td>47</td><td>48</td></tr> <tr><td>49</td><td>50</td><td>51</td><td>52</td><td>53</td><td>54</td><td>55</td><td>56</td></tr> <tr><td>57</td><td>58</td><td>59</td><td>60</td><td>61</td><td>62</td><td>63</td><td>64</td></tr> </table>	33	34	35	36	37	38	39	40	41	42	43	44	45	46	47	48	49	50	51	52	53	54	55	56	57	58	59	60	61	62	63	64	<table border="1"> <tr><td>65</td><td>66</td><td>67</td><td>68</td><td>69</td><td>70</td><td>71</td><td>72</td></tr> <tr><td>73</td><td>74</td><td>75</td><td>76</td><td>77</td><td>78</td><td>79</td><td>80</td></tr> <tr><td>81</td><td>82</td><td>83</td><td>84</td><td>85</td><td>86</td><td>87</td><td>88</td></tr> <tr><td>89</td><td>90</td><td>91</td><td>92</td><td>93</td><td>94</td><td>95</td><td>96</td></tr> </table>	65	66	67	68	69	70	71	72	73	74	75	76	77	78	79	80	81	82	83	84	85	86	87	88	89	90	91	92	93	94	95	96	<table border="1"> <tr><td>97</td><td>98</td><td>99</td><td>100</td><td>101</td><td>102</td><td>103</td><td>104</td></tr> <tr><td>105</td><td>106</td><td>107</td><td>108</td><td>109</td><td>110</td><td>111</td><td>112</td></tr> <tr><td>113</td><td>114</td><td>115</td><td>116</td><td>117</td><td>118</td><td>119</td><td>120</td></tr> <tr><td>121</td><td>122</td><td>123</td><td>124</td><td>125</td><td>126</td><td>127</td><td>128</td></tr> </table>	97	98	
1	2	3	4	5	6	7	8	
9	10	11	12	13	14	15	16	
17	18	19	20	21	22	23	24	
25	26	27	28	29	30	31	32	
33	34	35	36	37	38	39	40	
41	42	43	44	45	46	47	48	
49	50	51	52	53	54	55	56	
57	58	59	60	61	62	63	64	
65	66	67	68	69	70	71	72	
73	74	75	76	77	78	79	80	
81	82	83	84	85	86	87	88	
89	90	91	92	93	94	95	96	
97	98	99	100	101	102	103	104	
105	106	107	108	109	110	111	112	
113	114	115	116	117	118	119	120	
121	122	123	124	125	126	127	128	

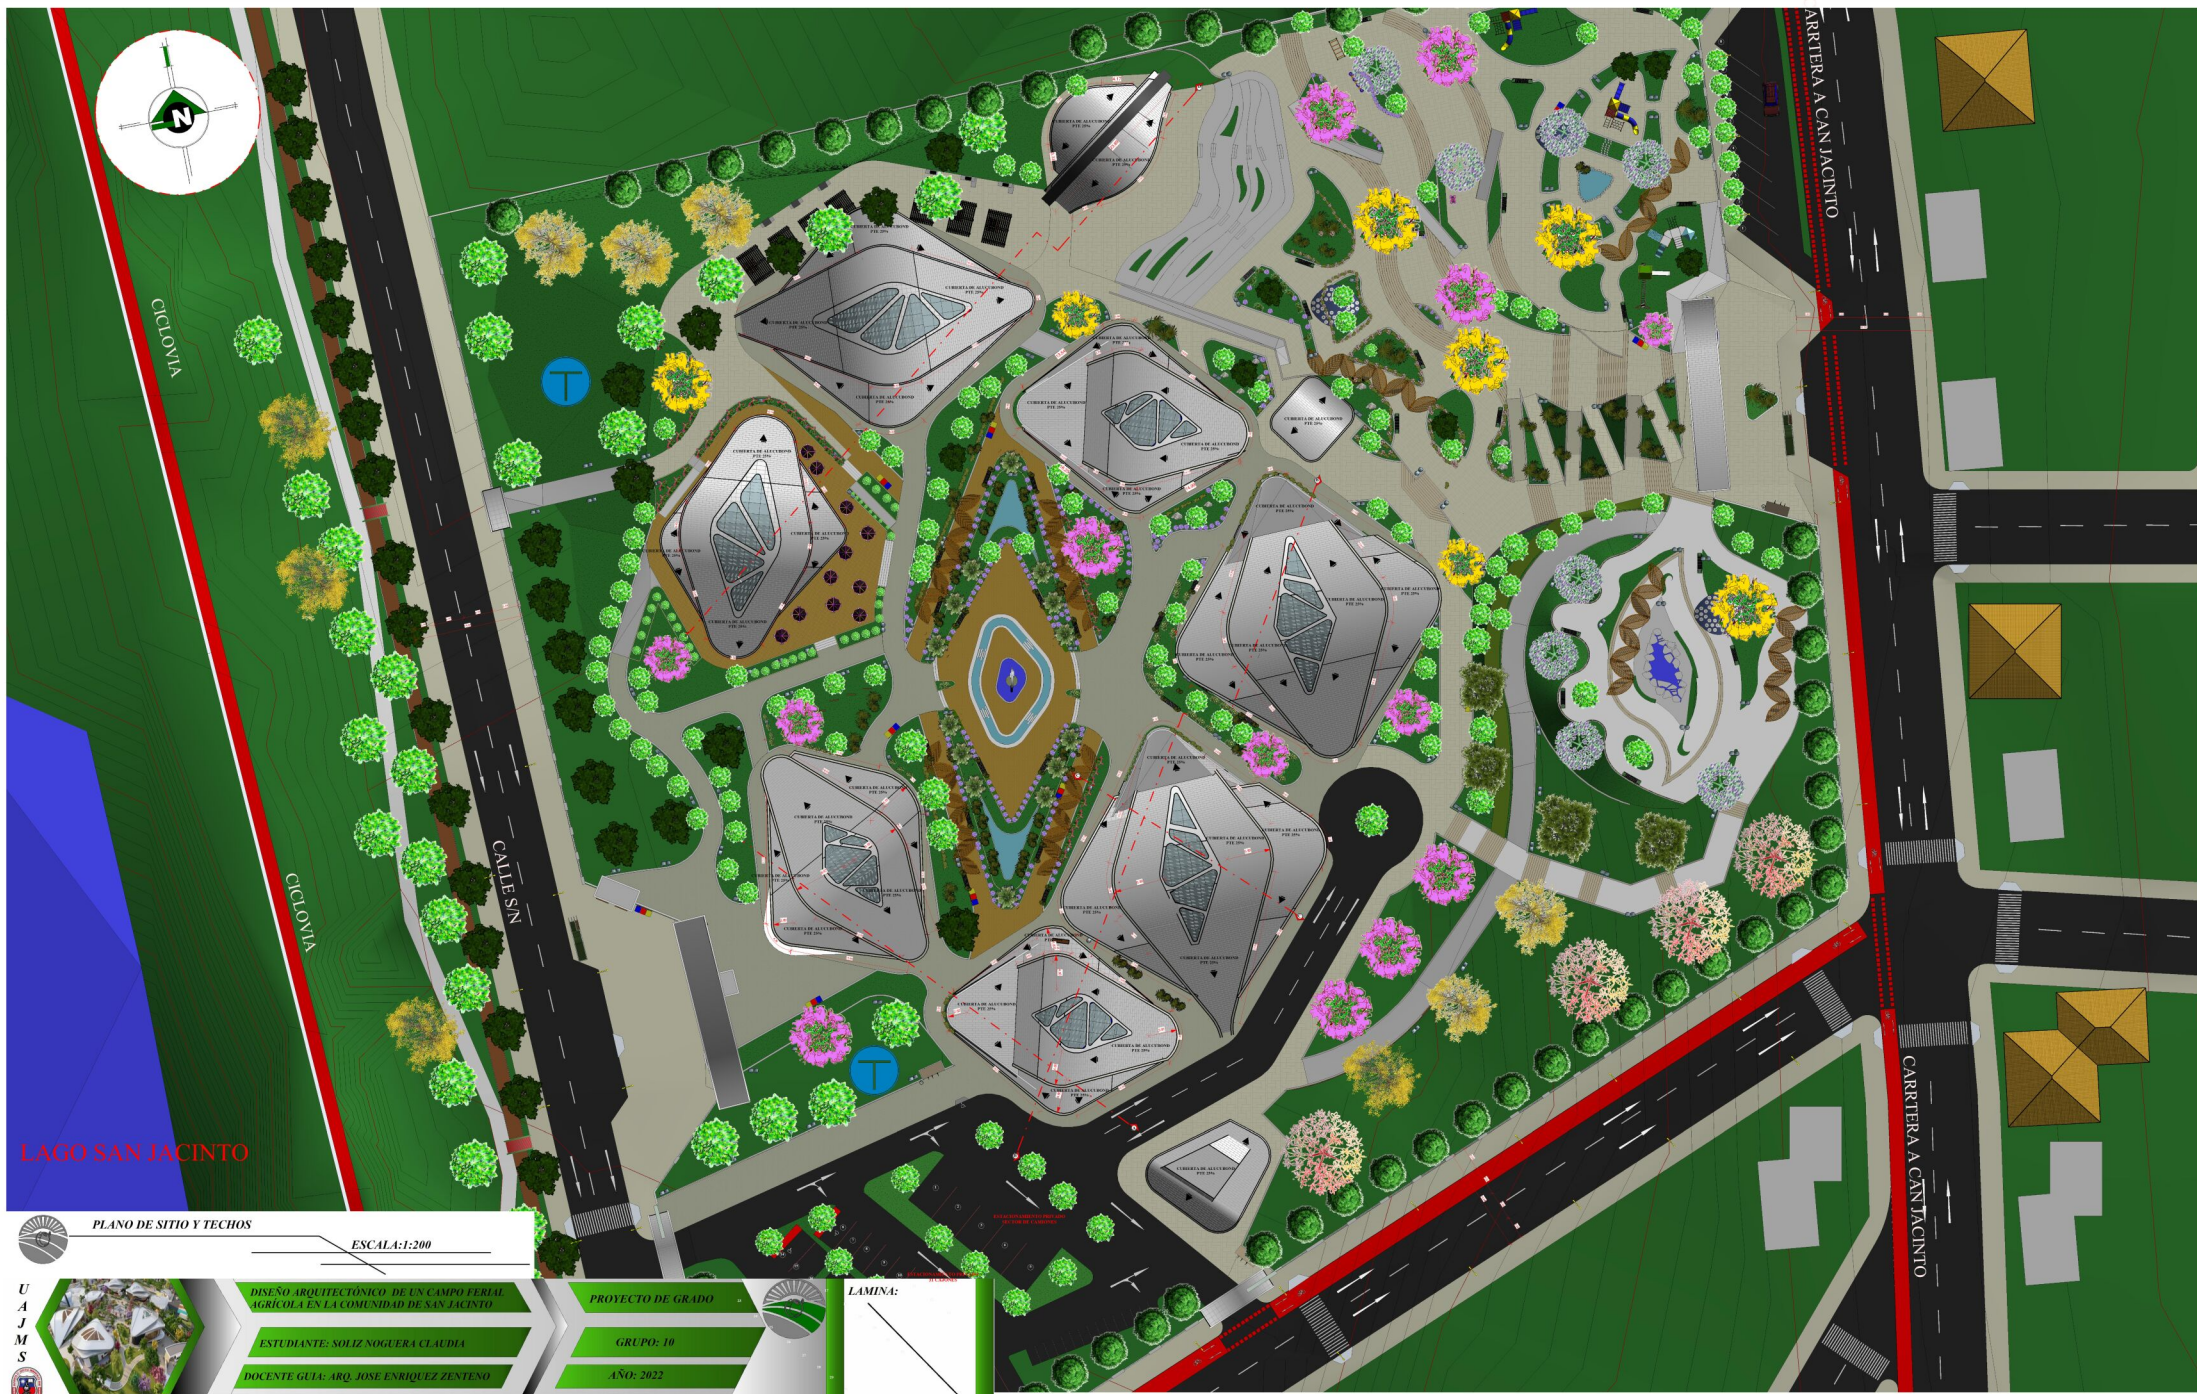

LAGO SAN JACINTO

PLANO DE SITIO Y TECHOS
 ESCALA: 1:200

U A J M S		DISEÑO ARQUITECTÓNICO DE UN CAMPO FERIA AGRÍCOLA EN LA COMUNIDAD DE SAN JACINTO	PROYECTO DE GRADO	LAMINA:
		ESTUDIANTE: SOLIZ NOGUERA CLAUDIA	GRUPO: 10	
		DOCENTE GUIA: ARQ. JOSE ENRIQUEZ ZENTENO	AÑO: 2022	

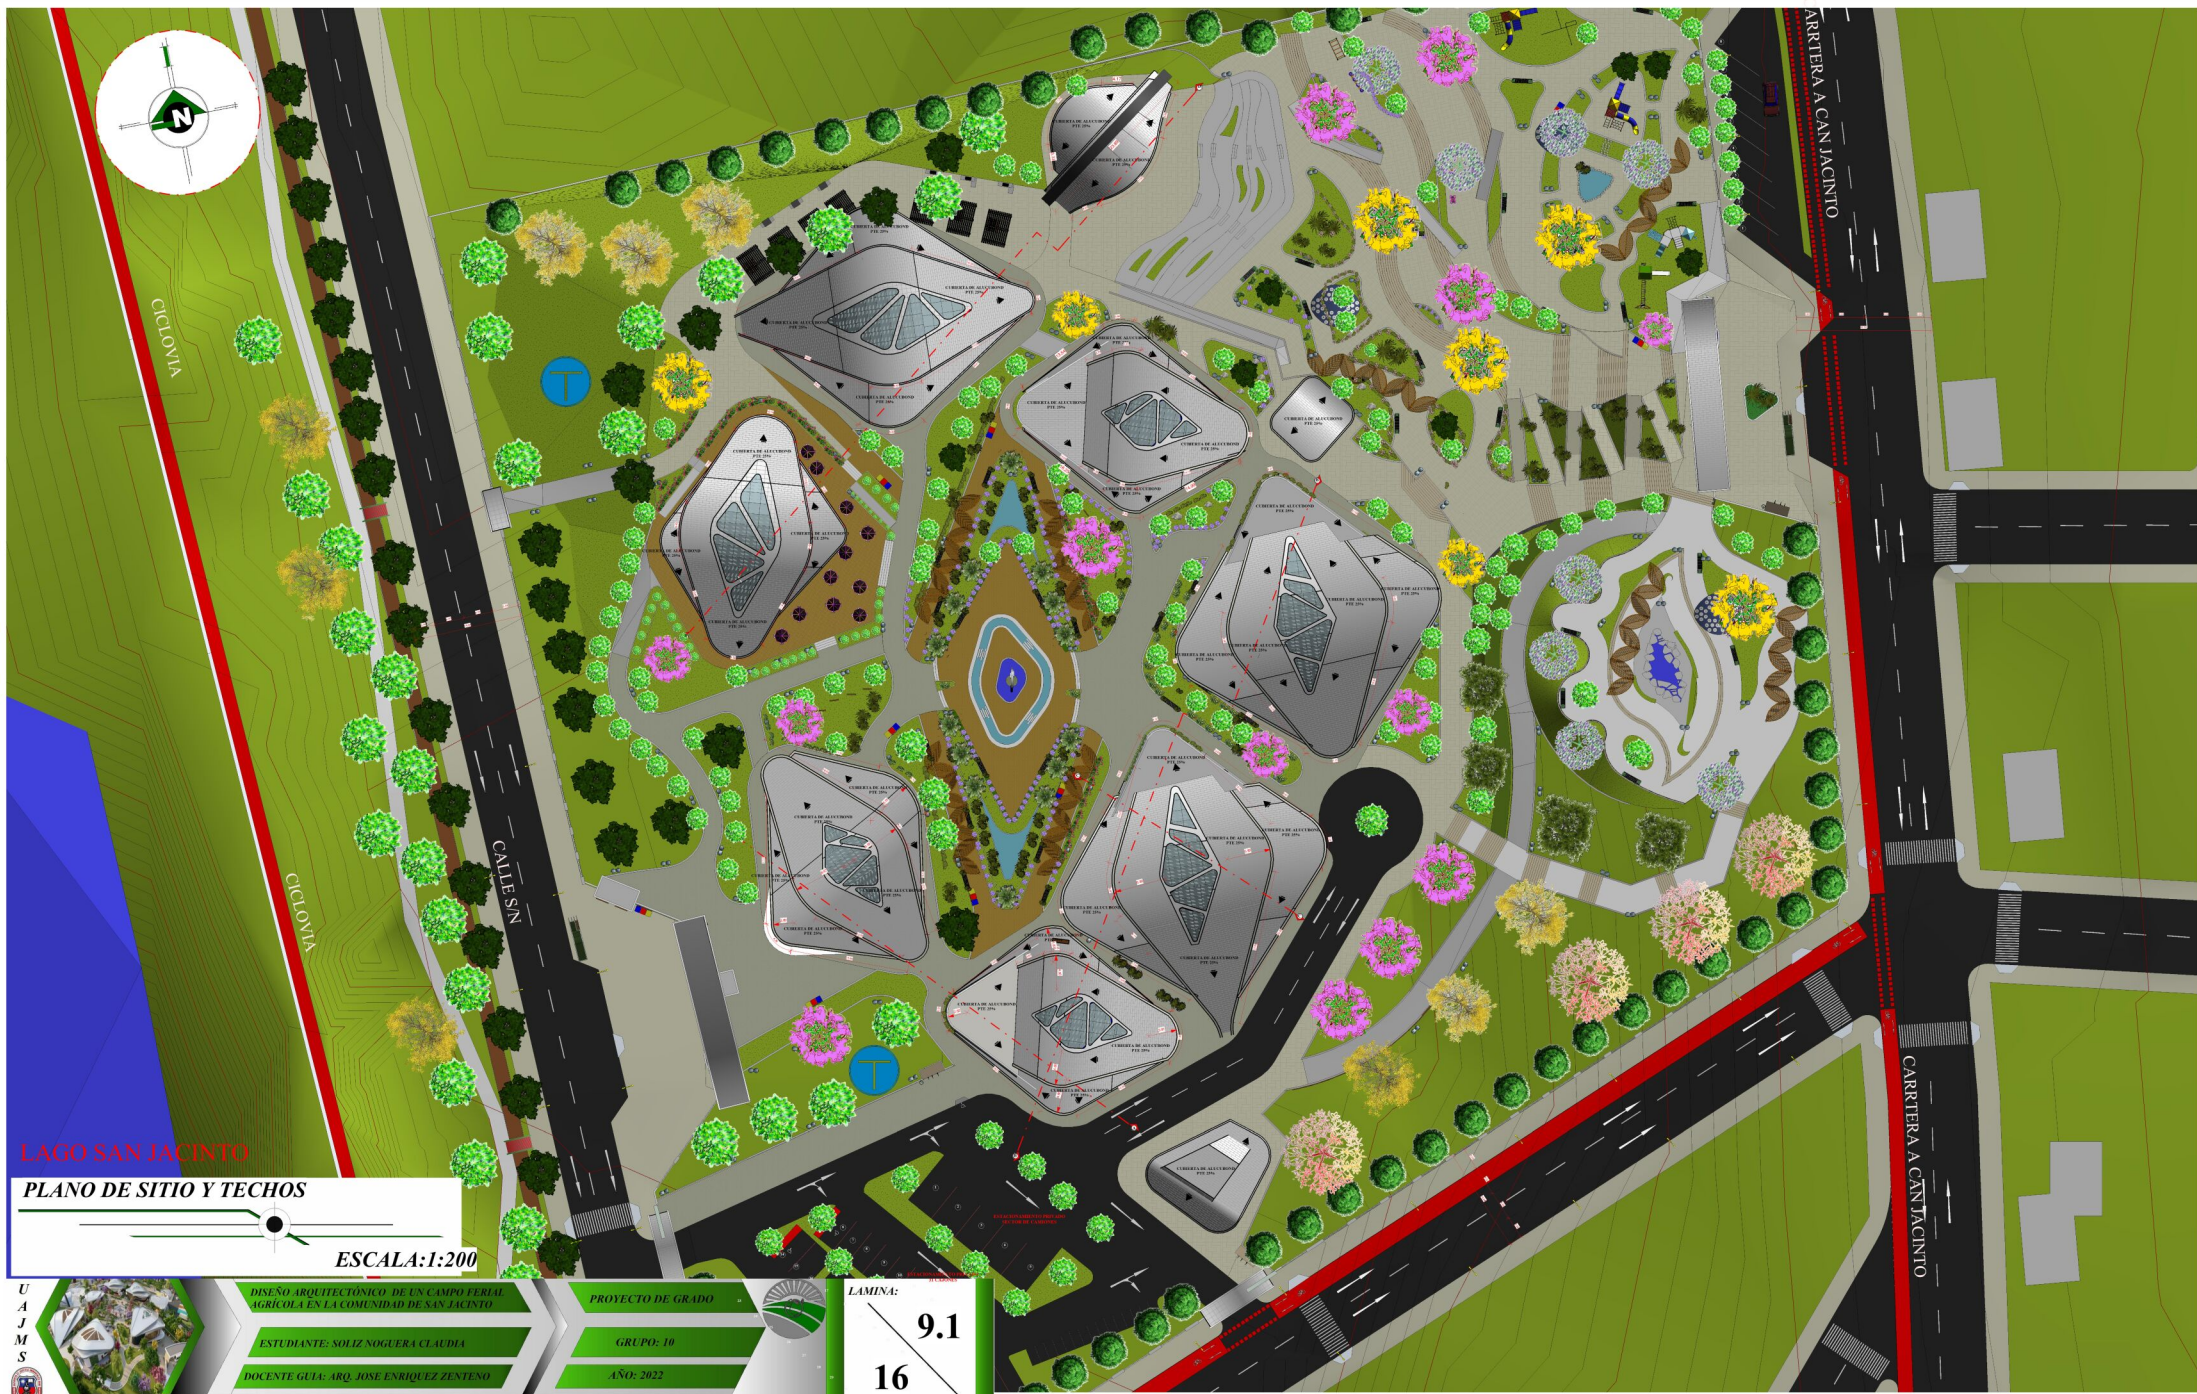

LAGO SAN JACINTO

PLANO DE SITIO Y TECHOS

ESCALA: 1:200

U
A
J
M
S



DISEÑO ARQUITECTÓNICO DE UN CAMPO FERRO
AGRICOLA EN LA COMUNIDAD DE SAN JACINTO

ESTUDIANTE: SOLIZ NOGUERA CLAUDIA

DOCENTE GUIA: ARQ. JOSE ENRIQUE ZENTENO

PROYECTO DE GRADO

GRUPO: 10

AÑO: 2022



LAMINA:

9.1
16