



22. Planos

22.1 Planimetría

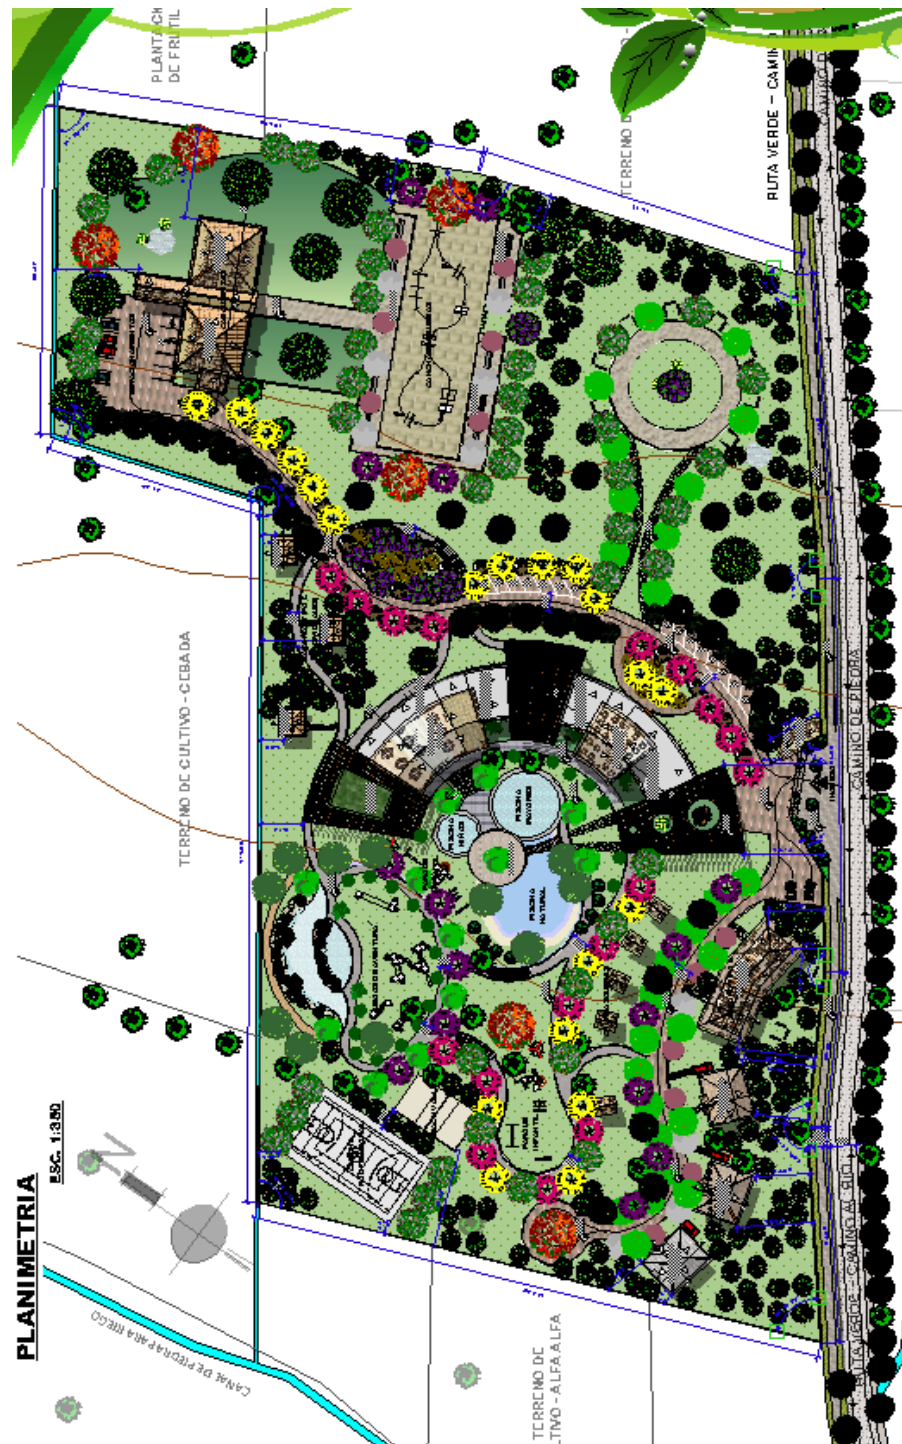

22.2 Cimientos

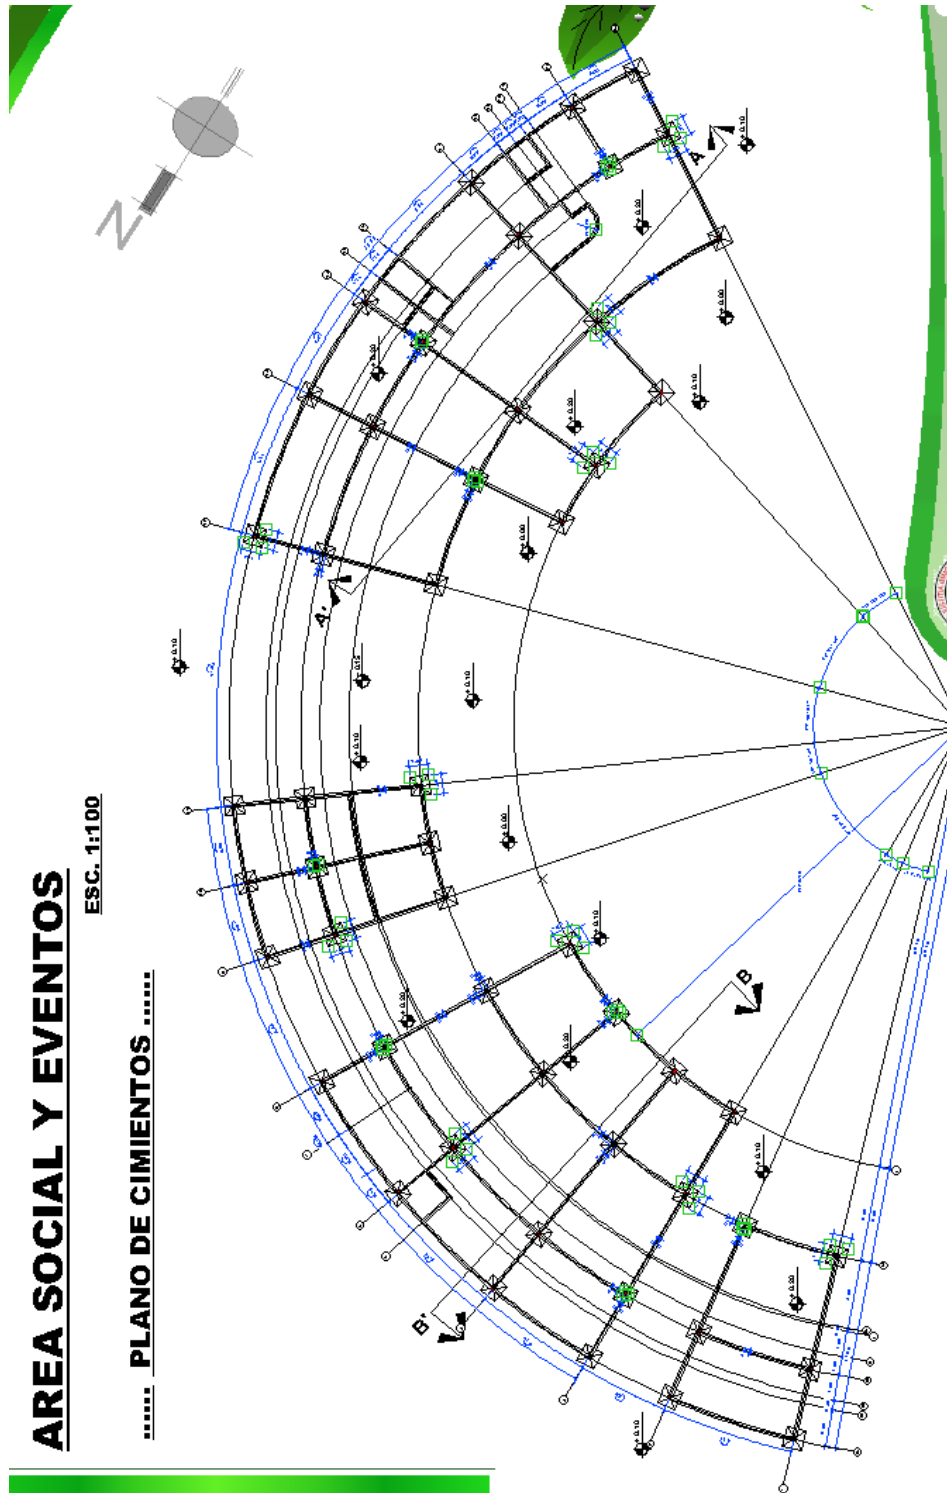


22.3 Plantas Amobladas

AREA SOCIAL Y EVENTOS

ESC. 1:100


..... PLANTA AMOBLADA

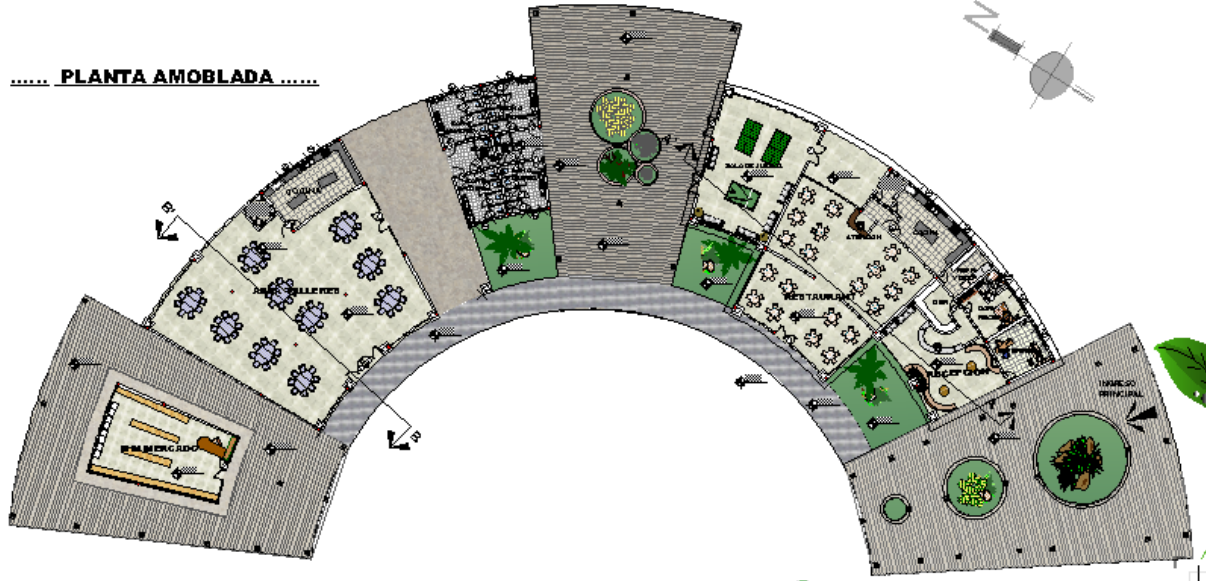

CABALLERIZAS

ESC. 1:100


..... PLANTA AMOBLADA.....

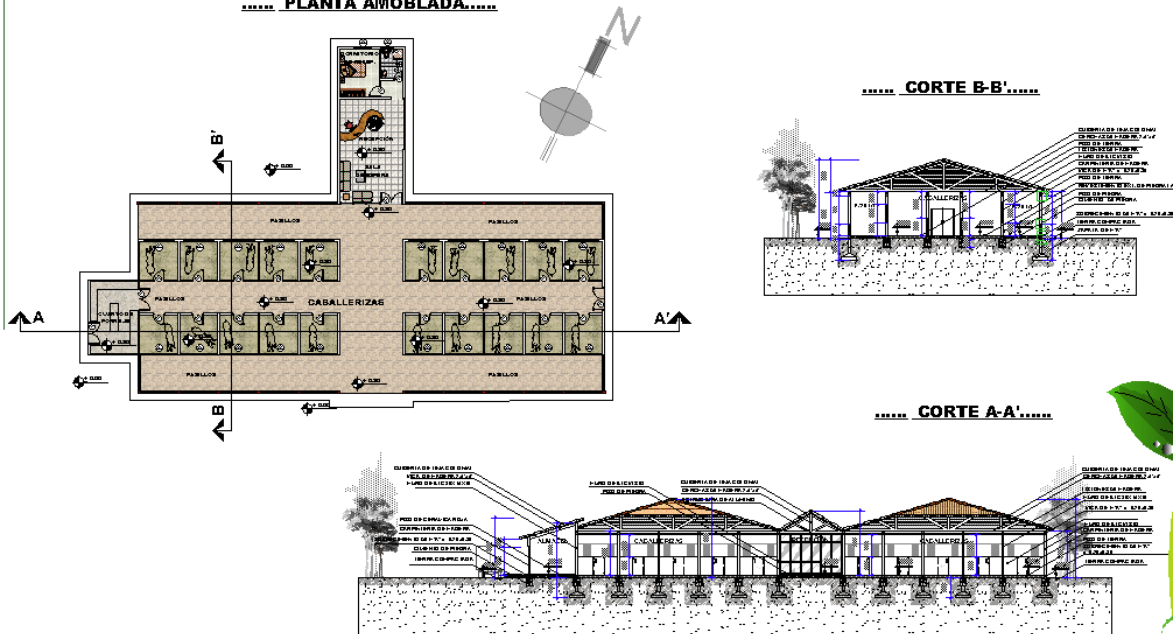


CABAÑA TIPO B

ESC. 1:100


..... CIMIENTOS

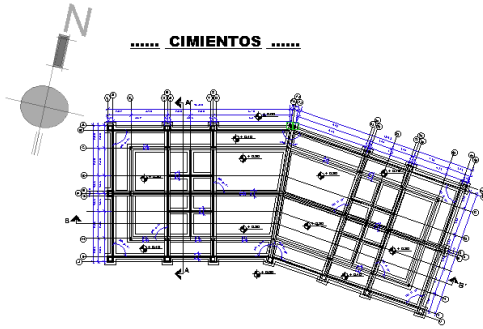

..... PLANTA ACOTADA

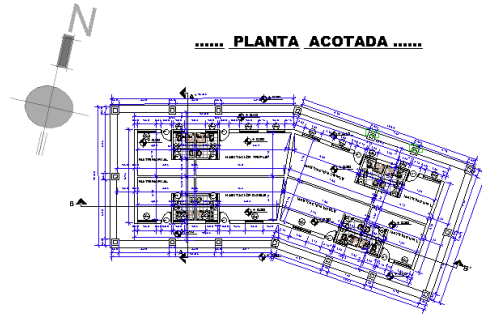


..... PLANTA AMOBLADA

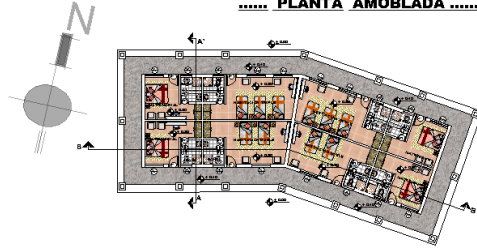


CABAÑA TIPO A

ESC. 1:50


..... CIMIENTOS

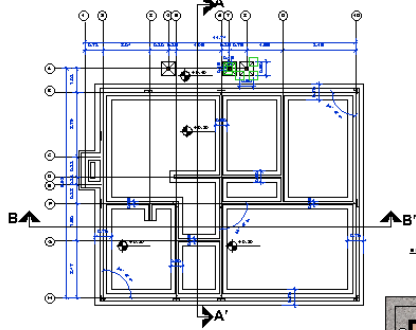

..... PLANTA ACOTADA

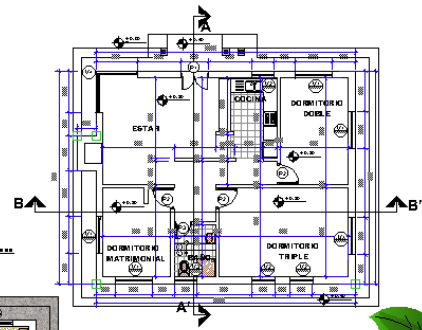


..... PLANTA AMOBLADA

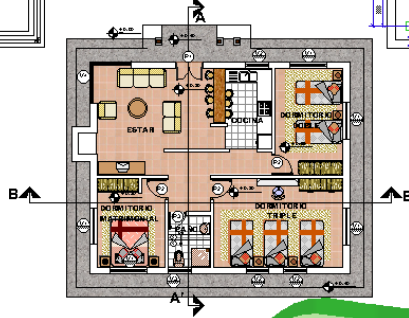


CABAÑA TIPO C

ESC. 1:50


..... CIMIENTOS

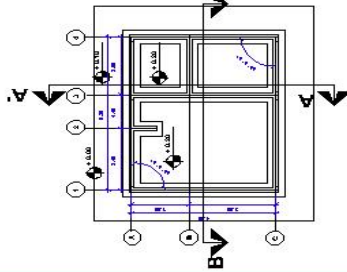

..... PLANTA ACOTADA

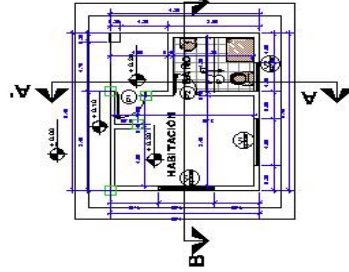


..... PLANTA AMOBLADA

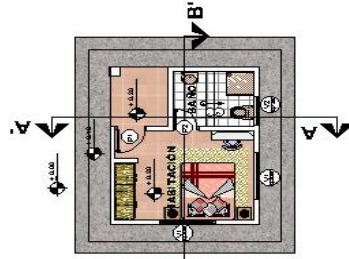


..... FACHADA FRONTAL



..... CORTE A-A'

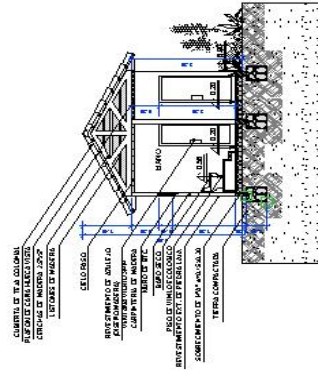

..... CORTE B-B'

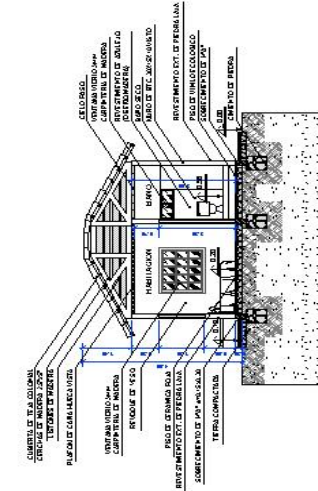

..... FACHADA LATERAL




22.4 Plantas Acotadas

AREA SOCIAL Y EVENTOS

ESC. 1:100


..... PLANTA ACOTADA

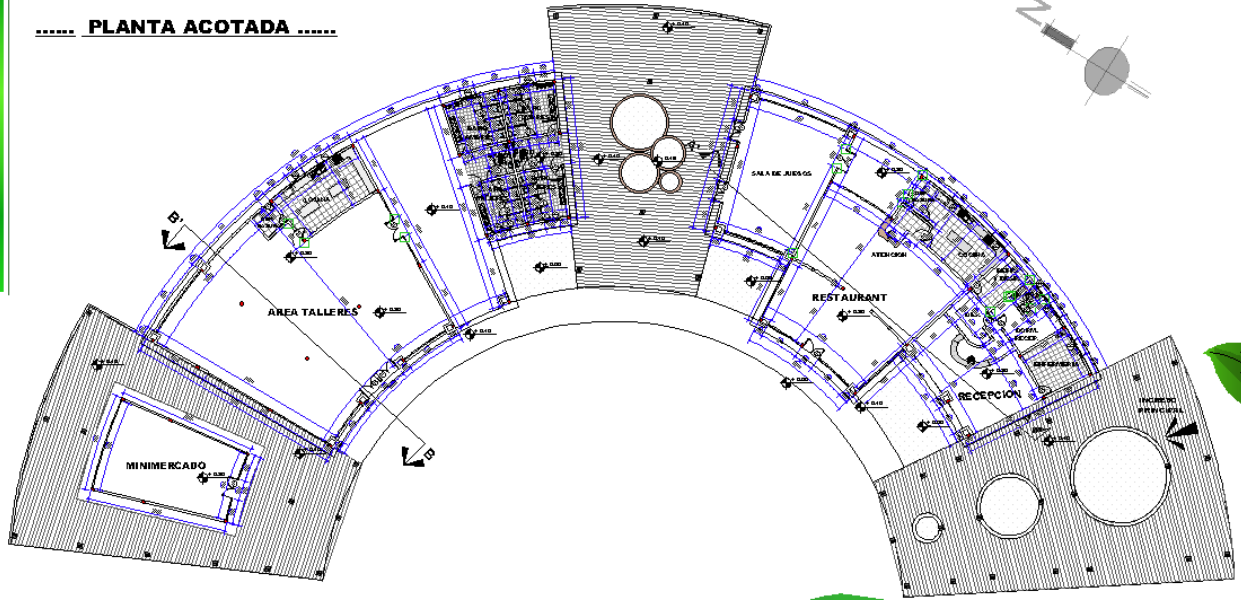

CABALLERIZAS

ESC. 1:100

..... CIMENTOS

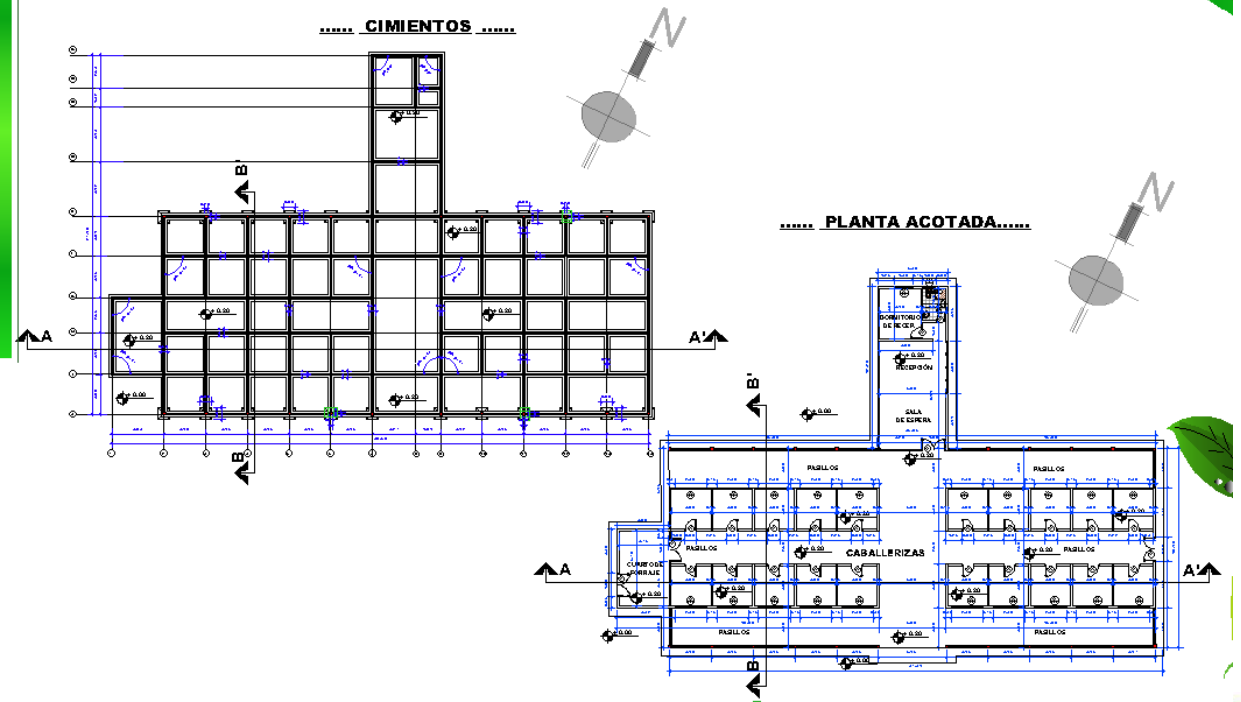


22.5 Cortes


AREA SOCIAL Y EVENTOS

ESC. 1:100

..... CORTE B-B'

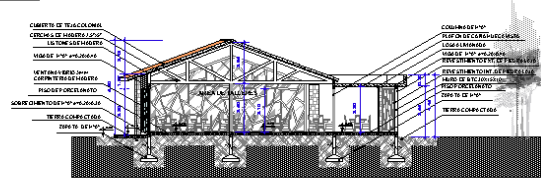

..... CORTE A-A'

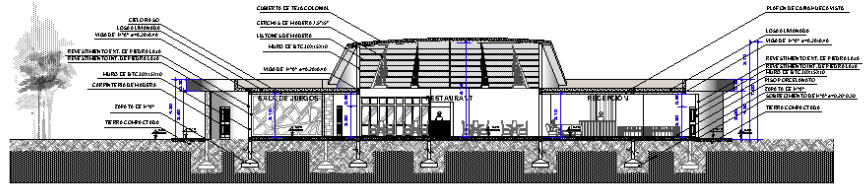

22.6 Fachadas

CABALLERIZAS

ESC. 1:100


..... FACHADA FONTAL




CHURRASQUERA TIPO

ESC. 1:50


..... CIMIENTOS

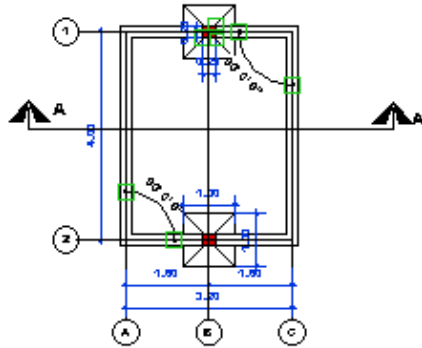


..... PLANTA TIPO

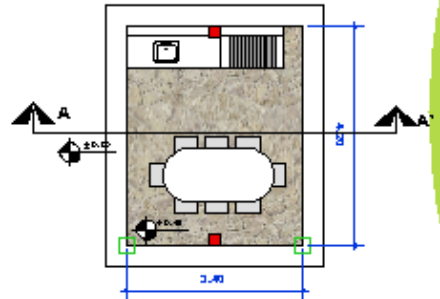

..... CORTE

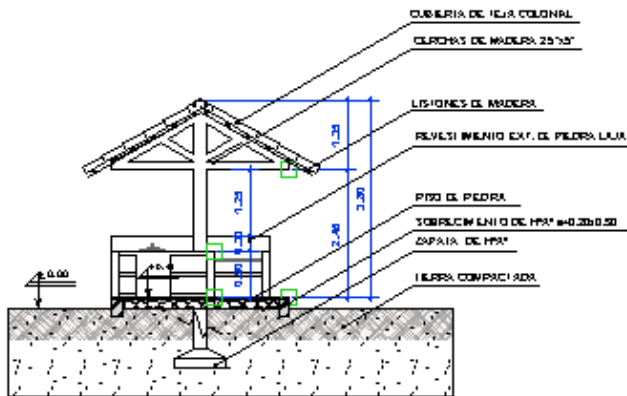

..... FACHADA

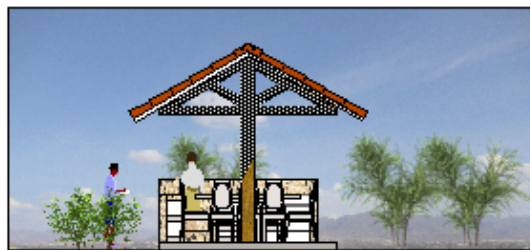


AREA SOCIAL Y EVENTOS

ESC. 1:100

..... **FACHADA FRONTAL**



..... **FACHADA POSTERIOR**

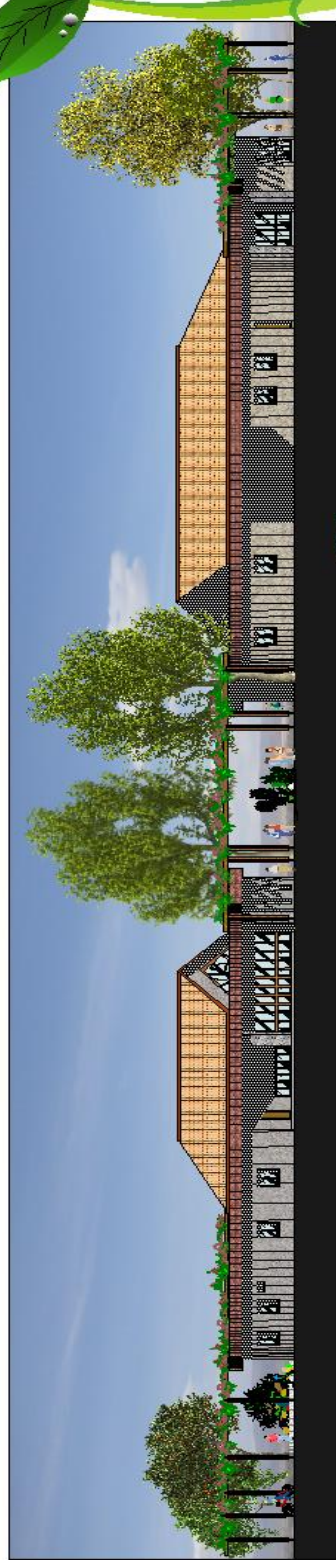

22.7 Perspectivas

Área Social y Eventos:



Cabañas:



Caballerizas:



