

PLANOS ARQUITECTONICOS: AREA ADMINISTRATIVA

**BLOQUE ADMINISTRATIVO**

The architectural drawings for the administrative block include:

- PLANTA DE CIMENTOS Y FUNDACIONES:** A detailed site plan showing the layout of the building's foundation and concrete slabs, with grid lines A through M and 1 through 3.
- PLANTA ACOTADA:** A scaled floor plan of the administrative building, showing room divisions and structural elements.
- PLANTA AMOBLADA:** A furnished floor plan of the administrative building, showing the placement of desks, chairs, and other furniture.
- CORTE LONGITUDINAL A-A":** A longitudinal section showing the internal structure, including the roof, floor slabs, and foundation.
- CORTE TRANSVERSAL B-B":** A transverse section showing the building's profile, including the roof, floor slabs, and foundation.
- PLANTA DE TECHOS B":** A roof plan showing the layout of the roof structure, including the central skylight and surrounding panels.
- ELEVACION - SUR:** A perspective rendering of the building's south elevation, showing its modern design with large windows and a flat roof.
- ELEVACION - ESTE:** A perspective rendering of the building's east elevation, showing its profile and the surrounding landscape.

PROYECTO DE GRADO  
**DO** CENTE: ARO. CIRO YAROS  
 FECHA: / 05 / 16 ESCALA: 1 / 100  
 ESTUDIANTE: ERIK TORREZ RIVADINEIRA  
 CARRERA DE ARQUITECTURA Y URBANISMO U. N. A. J. M. J.

COMPLEJO ECO TURISTICO "SAN JACINTO"

PLANOS ARQUITECTONICOS: AREA DE CABAÑAS

**TIPOLOGIA DE CABAÑA (B)**

**PLANTA DE CIMENTOS Y FUNDACIONES**

**PLANTA ACOTADA**

**PLANTA AMOBLADA**

**PLANTA DE TECHOS**

**CORTE TRANSVERSAL A-A"**

**CORTE LONGITUDINAL B-B"**

**ELEVACION - ESTE**

**ELEVACION - OESTE**

**COMPLEJO ECO TURISTICO "SAN JACINTO"**

**PROYECTO DE GRADUACION**

**PROFESOR: ARO. CIRO VARGAS**

**ESTUDIANTE: ERIK TORREZ RIVADINEIRA**

**CARRERA DE ARQUITECTURA Y URBANISMO**

**U. A. J. M. I.**

PLANOS ARQUITECTONICOS: AREA DE CABAÑAS

**TIPOLOGIA DE CABAÑA (A)**

The architectural drawings include:

- PLANTA DE CIMIENTOS Y FUNDACIONES**: Foundation and concrete slab plan.
- PLANTA ACOTADA**: Dimensioned floor plan.
- PLANTA AMOBLADA**: Furnished floor plan.
- PLANTA DE TECHOS**: Roof plan showing three panels with slopes: PANEL LOMA (NO) PdT 10.5 %, PANEL LOMA (NO) PdT 3 %, and PANEL LOMA (NO) PdT 10.5 %.
- CORTE TRANSVERSAL A-A"**: Transverse section showing structural details and roof profile.
- ELEVACION - NORTE**: North elevation rendering.
- CORTE LONGITUDINAL B-B"**: Longitudinal section showing structural details and roof profile.
- ELEVACION - SUR**: South elevation rendering.

COMPLEJO ECO TURISTICO "SAN JACINTO"

PROYECTO DE GRADUACION  
 COORDINADO POR: ARO. CIRO VARGAS  
 ESTUDIANTE: ERIK TORREZ RIVADINEIRA  
 CARRERA DE ARQUITECTURA Y URBANISMO  
 U. A. J. M. S.

PLANOS ARQUITECTONICOS: AREA DE SERVICIO

**BLOQUE DE SERVICIO**

**PLANTA ACOTADA**

**PLANTA AMOBLADA**

**PLANTA DE TECHOS**

**TIPOLOGIA DE CABAÑA (C)**

**CORTE TRANSVERSAL A-A"**

**CORTE LONGITUDINAL B-B"**


**ELEVACION - NOR-ESTE**

**ELEVACION - SUR-ESTE**


PROYECTO DE GRADO  
CENTRO: ARO. CIRO YAROLA  
FECHA: 05/16 ESCALA: 1/100  
ESTUDIANTE: ERIK TORREZ RIVADINEIRA  
CARRERA DE ARQUITECTURA Y URBANISMO  
U. A. J. M. J.

COMPLEJO ECO TURISTICO "SAN JACINTO"

PLANOS ARQUITECTONICOS: AREA SOCIAL

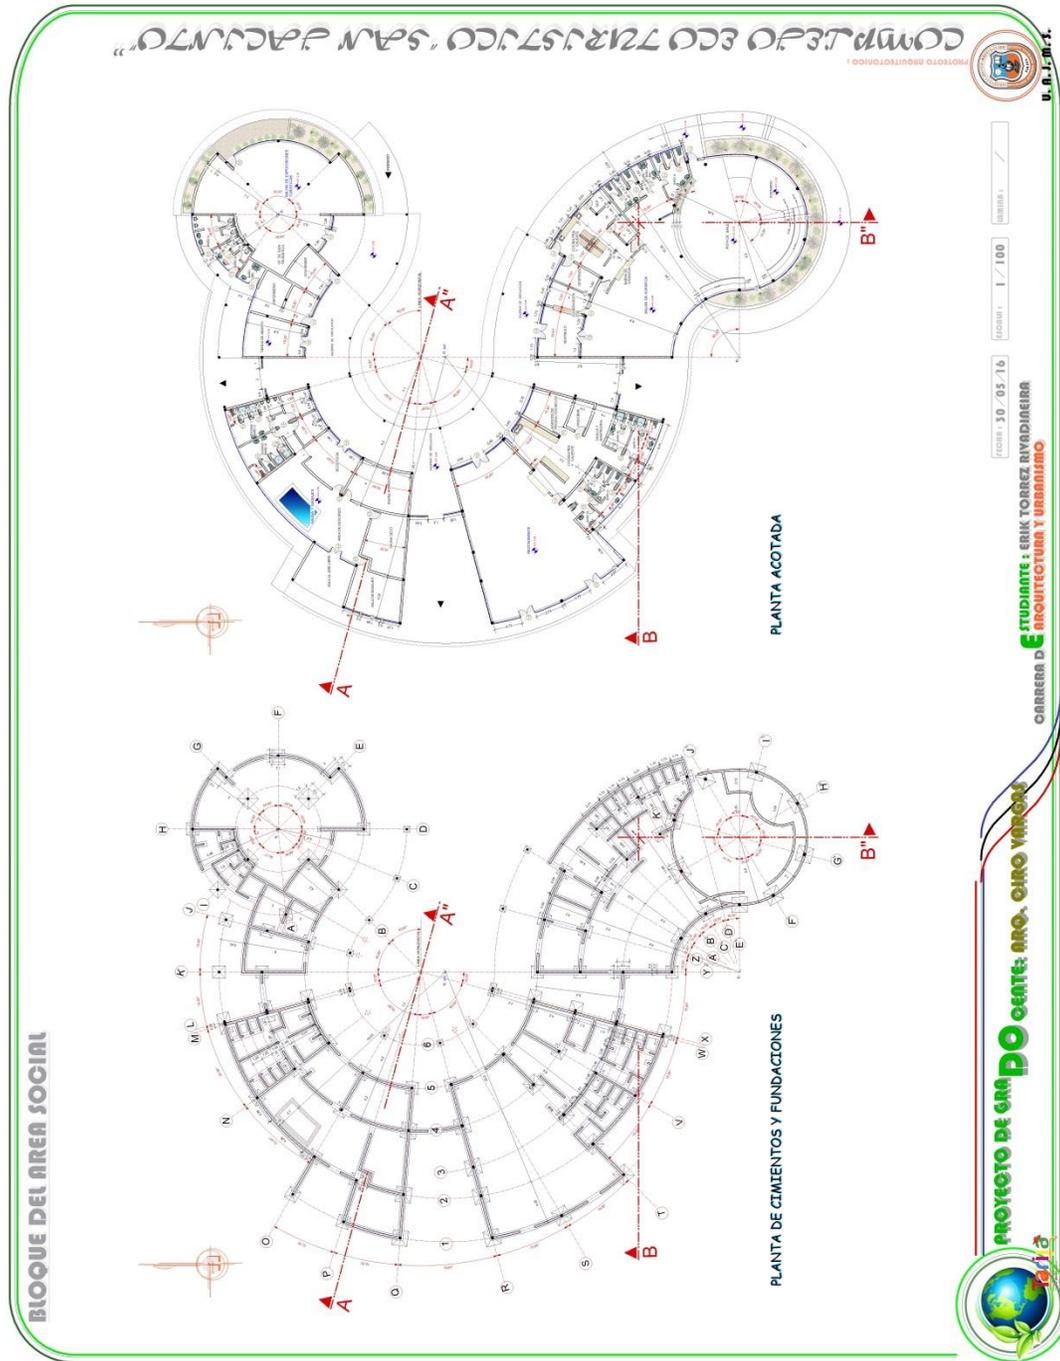

PLANOS ARQUITECTONICOS: AREA SOCIAL

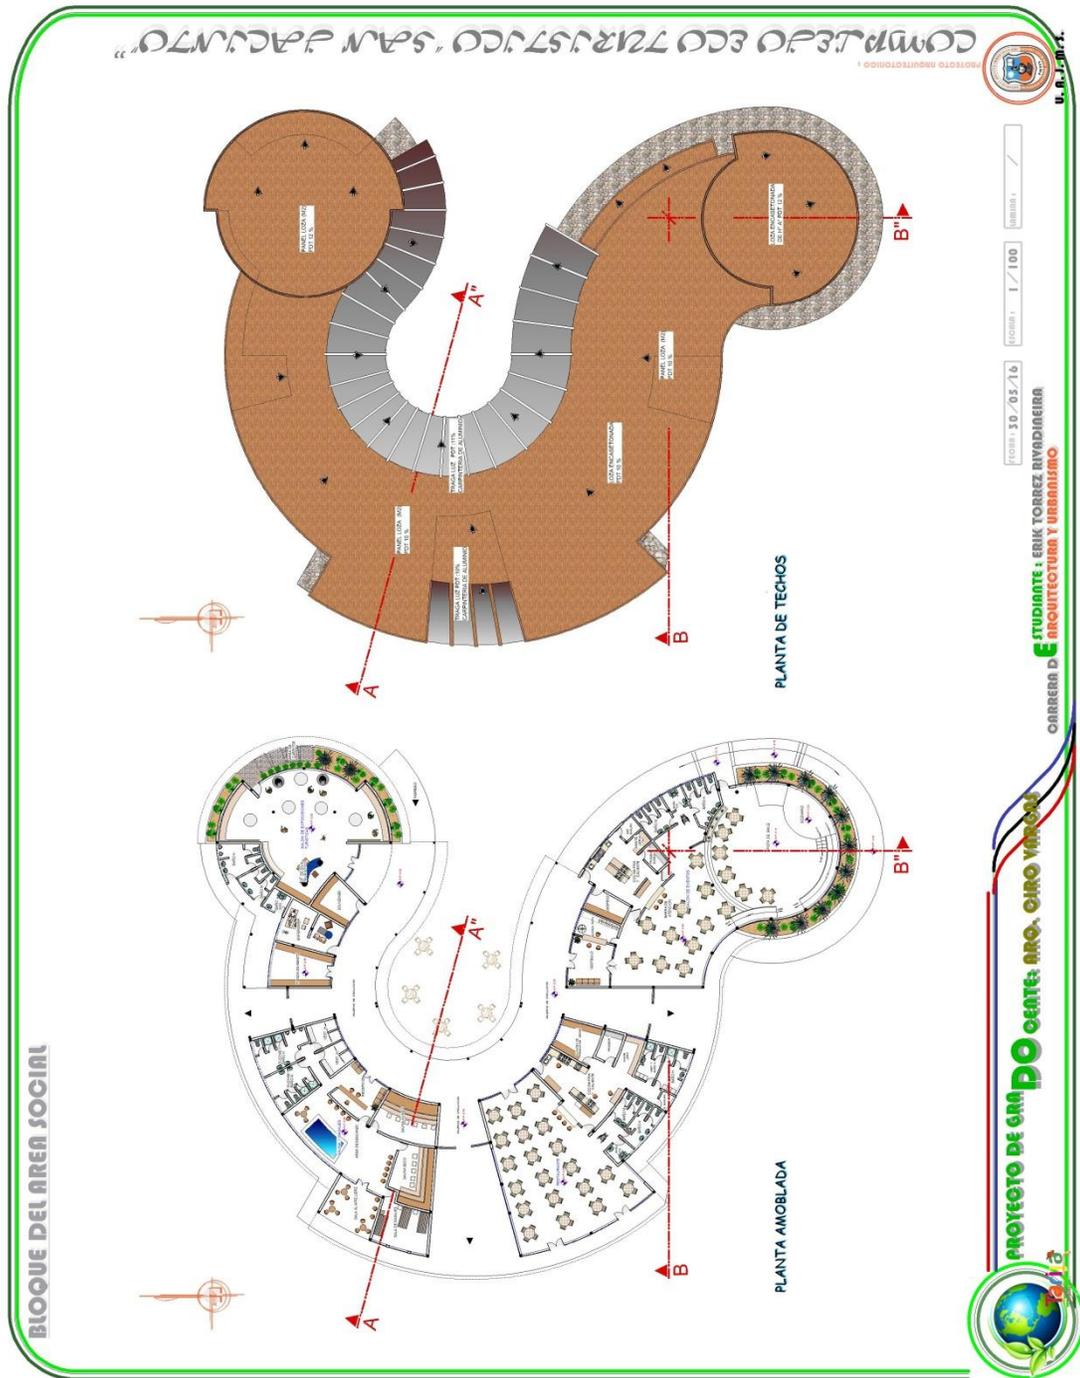

PLANOS ARQUITECTONICOS: AREA SOCIAL

**BLOQUE DEL AREA SOCIAL**

**CORTE TRANSVERSAL A-A"**

**CORTE LONGITUDINAL B-B"**

**ELEVACION - SUR**

**ELEVACION - ESTE**

COMPLEJO ECO TURISTICO "SAN JACINTO"

PROYECTO DE GRADO

DOCENTE: ARO. CIRO YARGAS

FECHA: 05/16

ESCALA: 1/100


LABORA: /

ESTUDIANTE: ERIK TORREZ RIVADINEIRA


CARRERA DE ARQUITECTURA Y URBANISMO

U. R. I. M. S.


PLANOS ARQUITECTONICOS: AREA HABITACIONAL

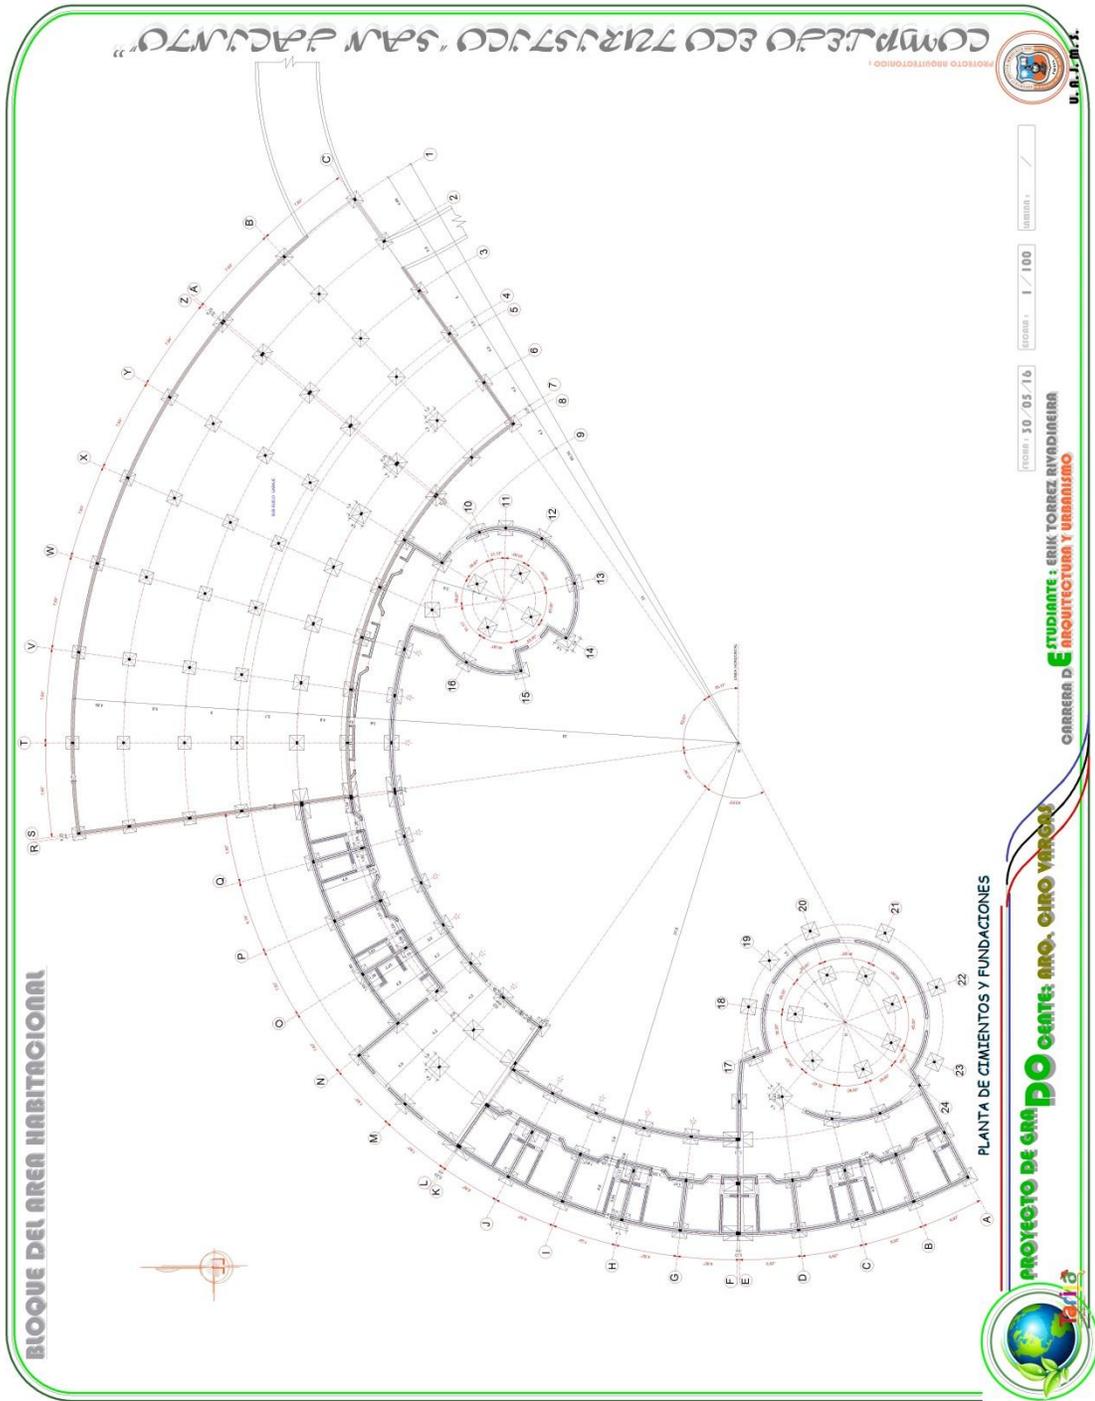


PLANOS ARQUITECTONICOS: AREA HABITACIONAL

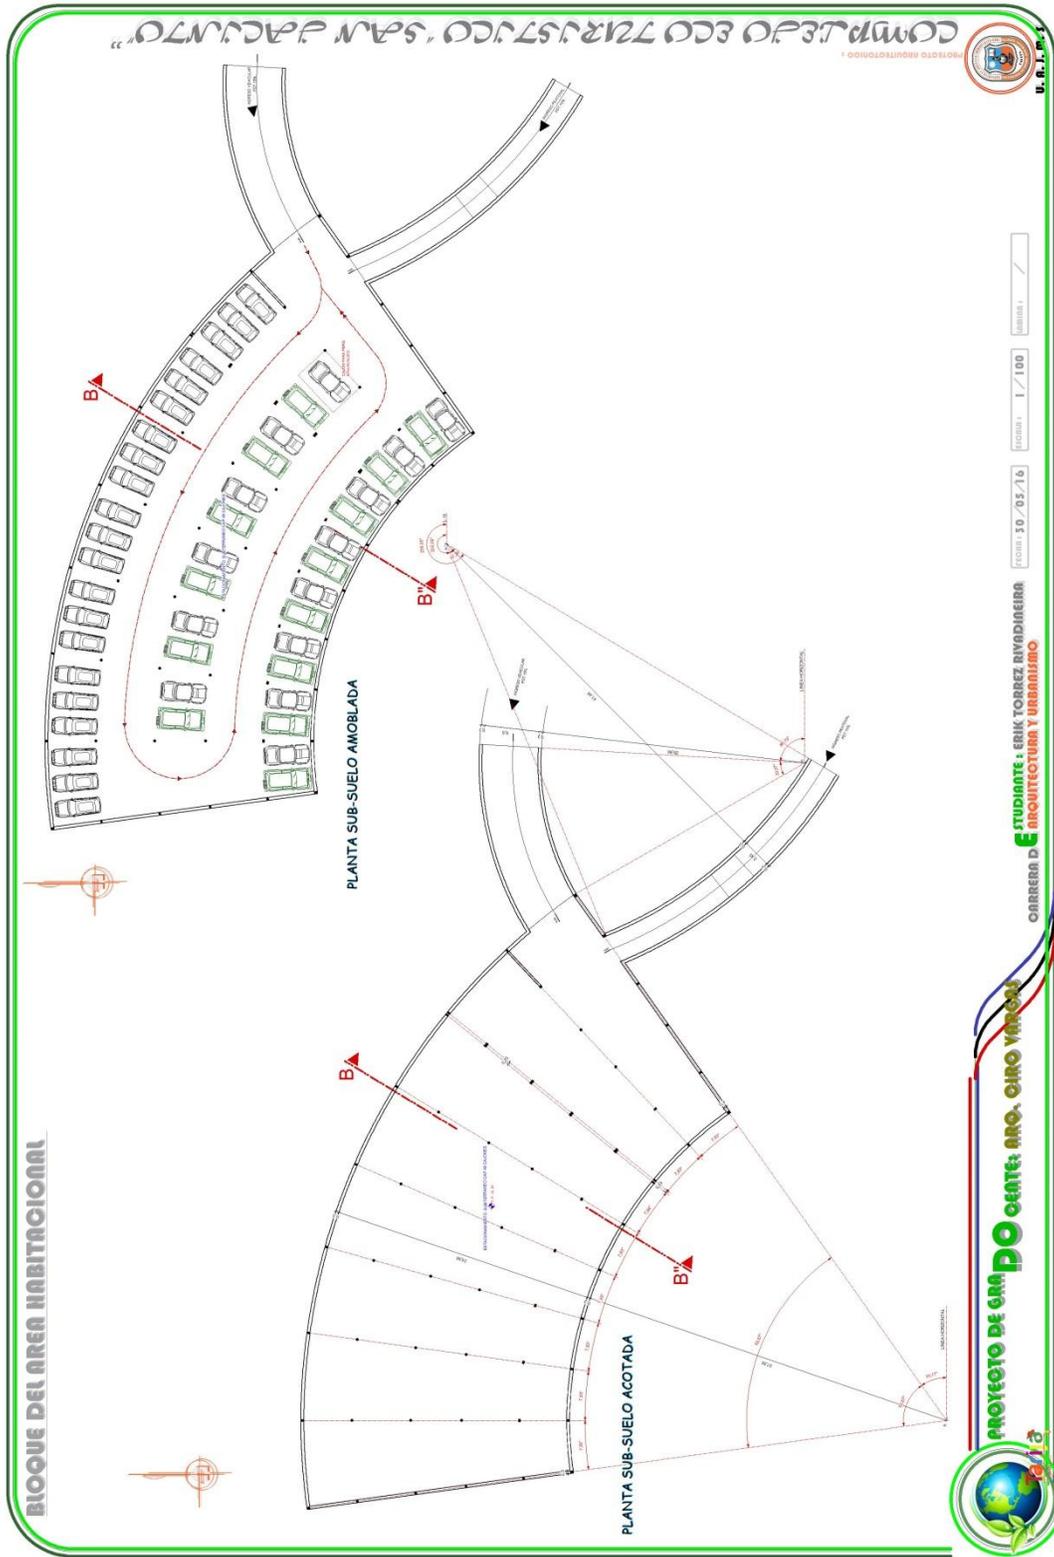

PLANOS ARQUITECTONICOS: AREA HABITACIONAL

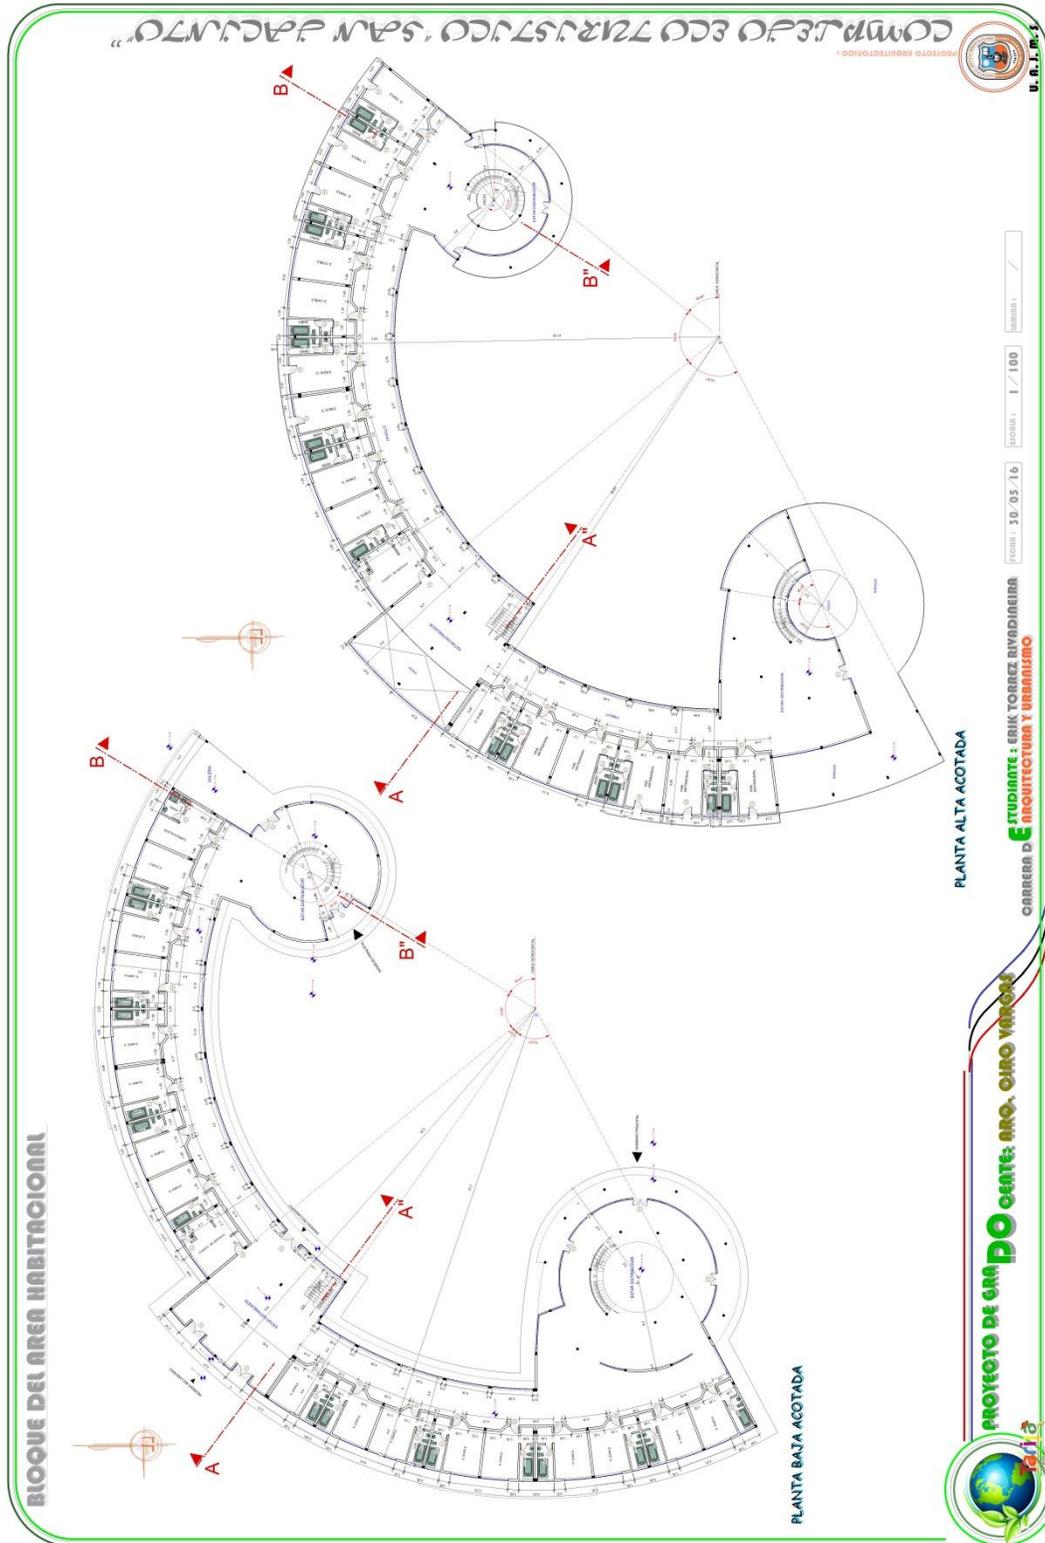

PLANOS ARQUITECTONICOS: AREA HABITACIONAL

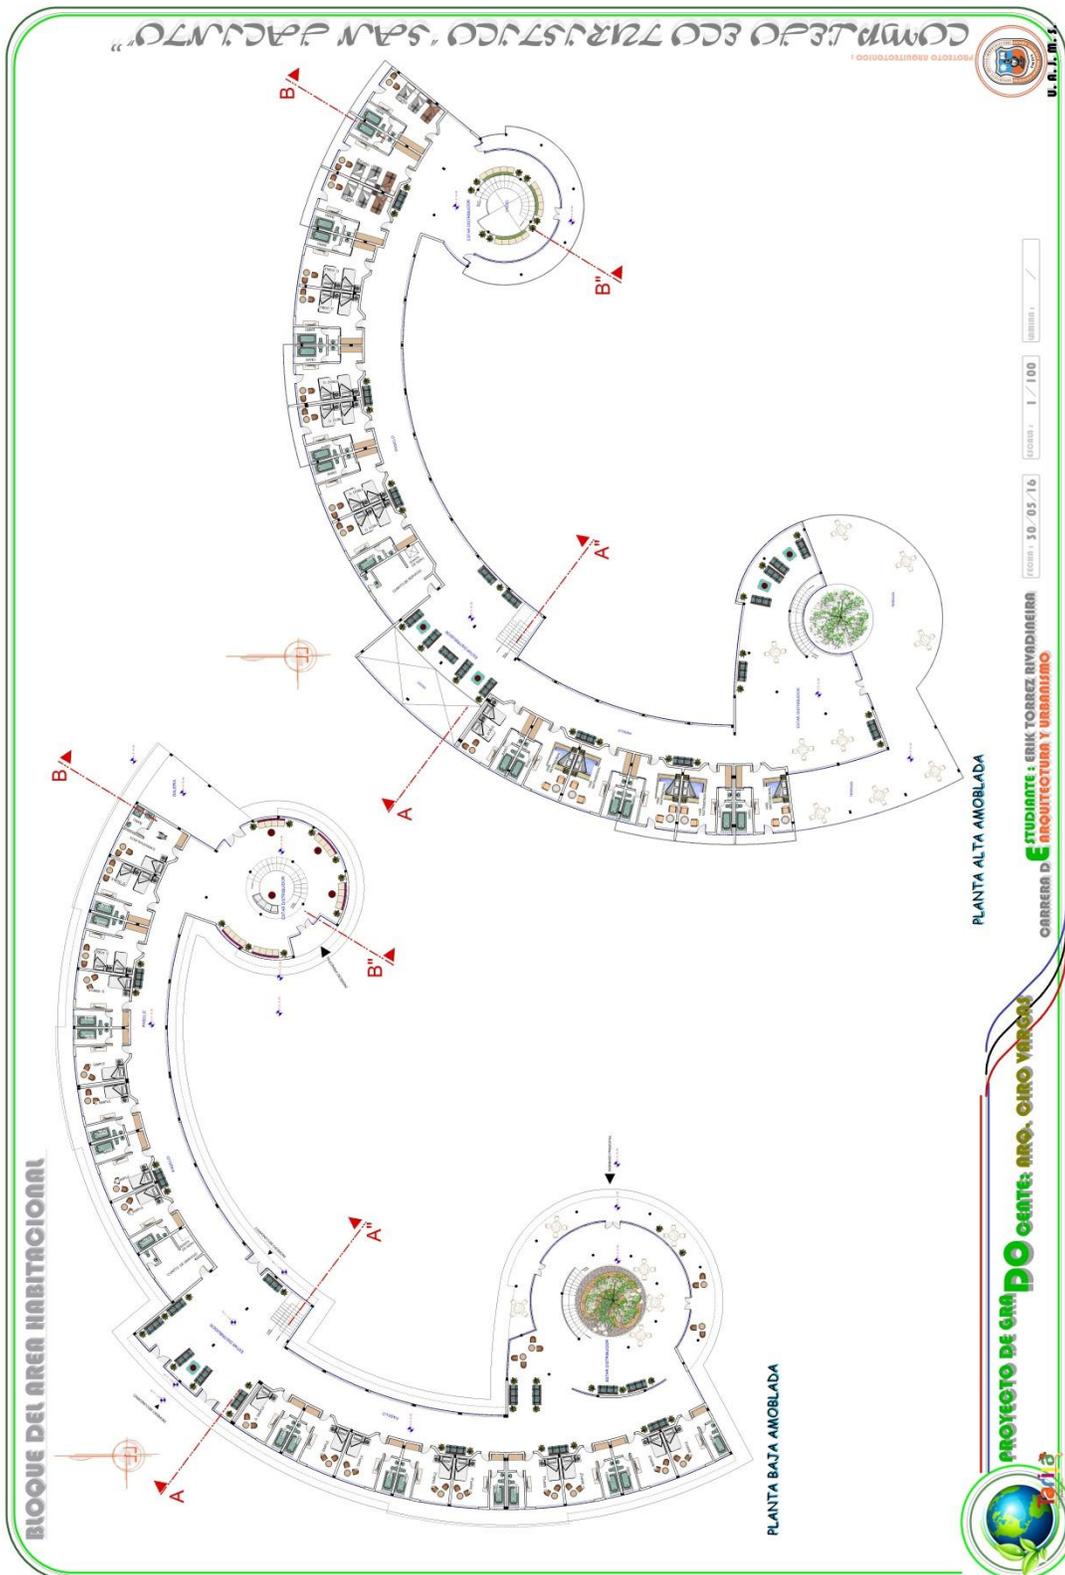

PLANOS ARQUITECTONICOS: AREA HABITACIONAL

**BLOQUE DEL AREA HABITACIONAL**

**CORTE TRANSVERSAL A-A"**

**CORTE LONGITUDINAL B-B"**

**ELEVACION - SUR**

**ELEVACION - OESTE**

PROYECTO DE GRADO  
**DO** OESTE: ARO. CIRO VARGAS  
ESTUDIANTE: ERIK TORREZ RIVADINEIRA  
CARRERA DE ARQUITECTURA Y URBANISMO  
U. N. J. M. S.

COMPLEJO ECO TURISTICO "SAN JACINTO"



PLANOS ARQUITECTONICOS: AREA HABITACIONAL



PERSPECTIVAS EXTERIORES E INTERIORES

**PERSPECTIVAS EXTERIORES E INTERIORES**

PERSPECTIVA INT. (HALL DISTR. BLOQUE HABITACIONAL)

PERSPECTIVA INT. (AREA CABAÑAS)

PERSPECTIVA INT. (AREA SOCIAL-COMEDOR)

PERSPECTIVA INT. (AREA SOCIAL-COMEDOR)

PERSPECTIVA EXT. (RECREACION PASIVA)

PERSPECTIVA INT. (HALL DISTR. BLOQUE HABITACIONAL)

PERSPECTIVA EXT. (CABANAS)

PERSPECTIVA EXT. (CONJUNTO)

PERSPECTIVA EXT. (CONJUNTO)

PERSPECTIVA EXT. (RECREACION EN BOTE)

PERSPECTIVA EXT. (CONJUNTO)

**PROYECTO DE GRADUACIÓN**  
**COLENTE: ARO. CIRO YARON**  
**GRUPO: 3**

FECHA: 30/05/16  
 TEMA: GRÁFICA  
 LÁMINA: 1

**ESTUDIANTE: ERIK TORREZ RIVADINEIRA**  
**CARRERA DE ARQUITECTURA Y URBANISMO**

U. A. I. M. S.

PERSPECTIVAS EXTERIORES

**PERSPECTIVAS EXTERIORES**

PERSPECTIVA EXT. (ESPEJOS DE AGUA)

PERSPECTIVA EXT. (INGRESO PRINCIPAL)

PERSPECTIVA EXT. (ELEMENTOS DECORATIVOS)

PERSPECTIVA EXT. (ELEMENTOS DECORATIVOS)

PERSPECTIVA EXT. (RECREACION NIÑOS)

PERSPECTIVA EXT. (CONJUNTO)

PERSPECTIVA EXT. (ELEMENTOS DECORATIVOS)

PERSPECTIVA EXT. (CONJUNTO)

PERSPECTIVA EXT. (RECREACION NIÑOS)

FECHA: 30-05/16

TEORIA: GRÁFICA

laminilla

**ESTUDIANTE: ERIK TORREZ RIVADINEIRA**

**CARRERA DE ARQUITECTURA Y URBANISMO**

**PROYECTO DE GRADUACIÓN**

**GRUPO: 3**

U. A. T. M. S.

