





PARTE VI
PROYECTO

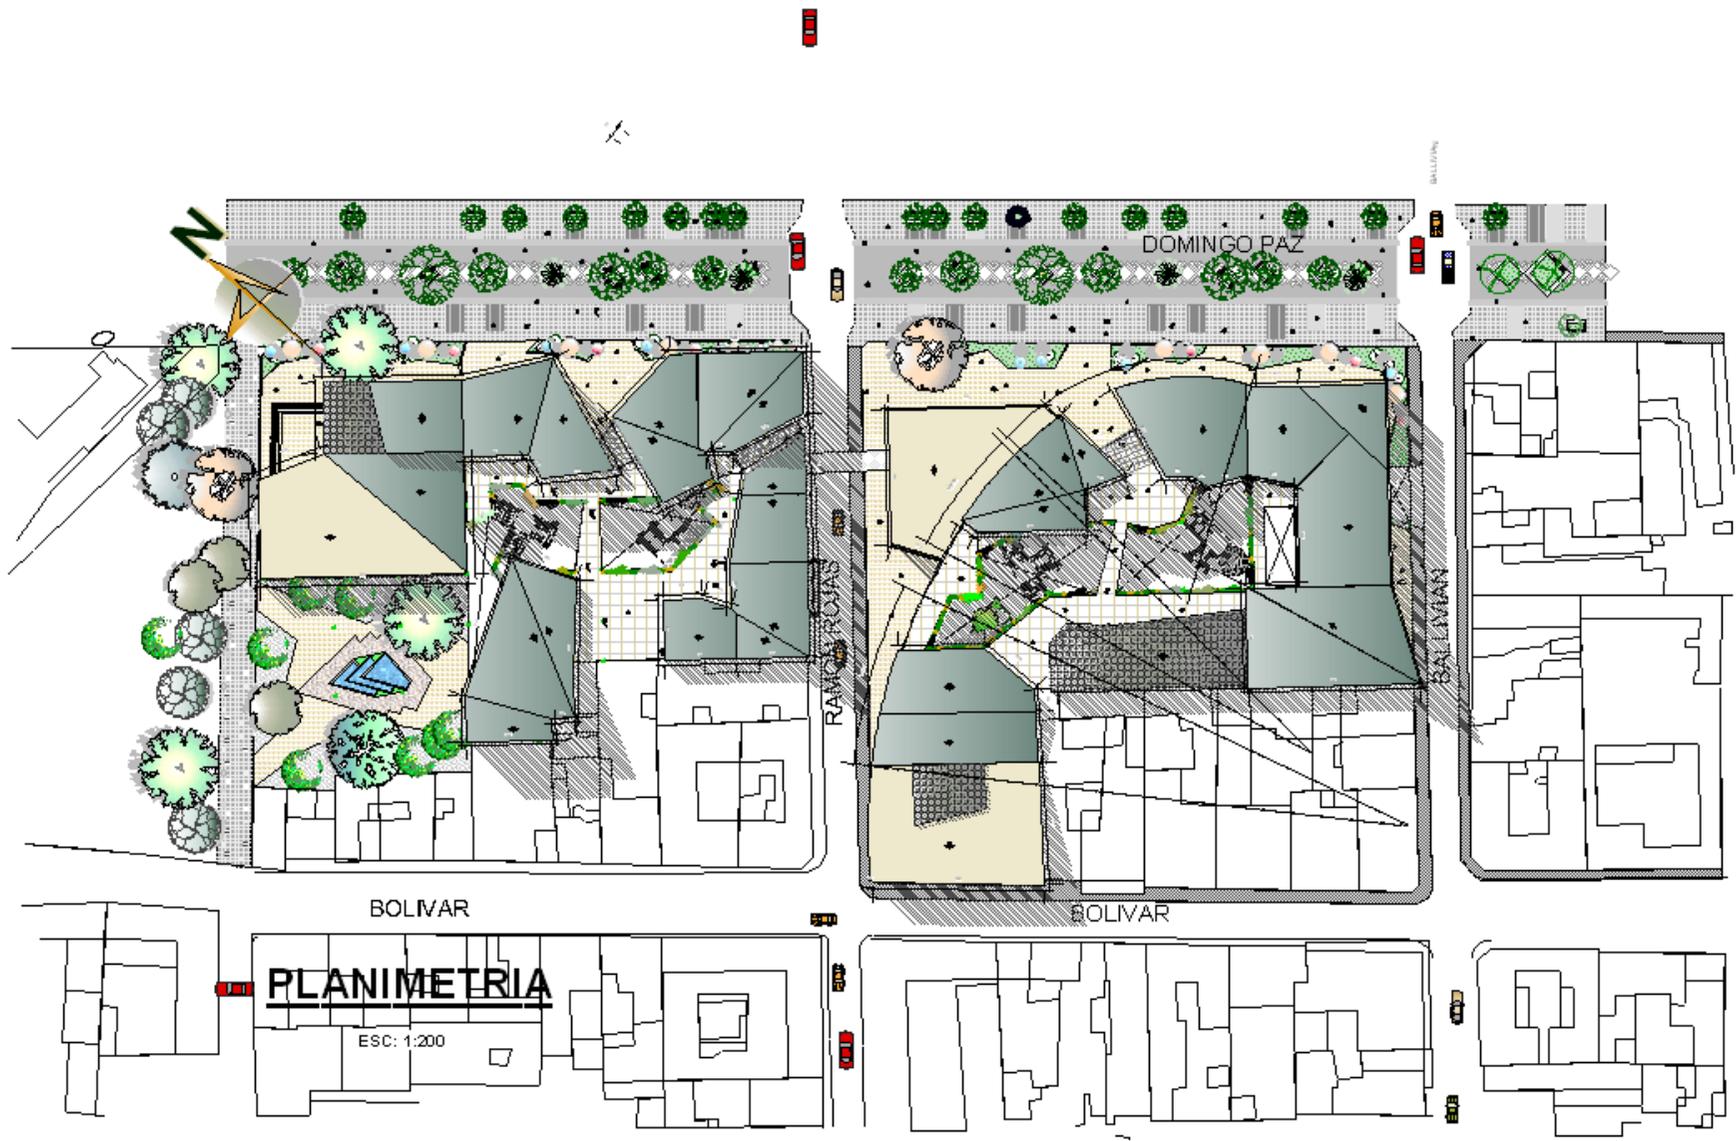

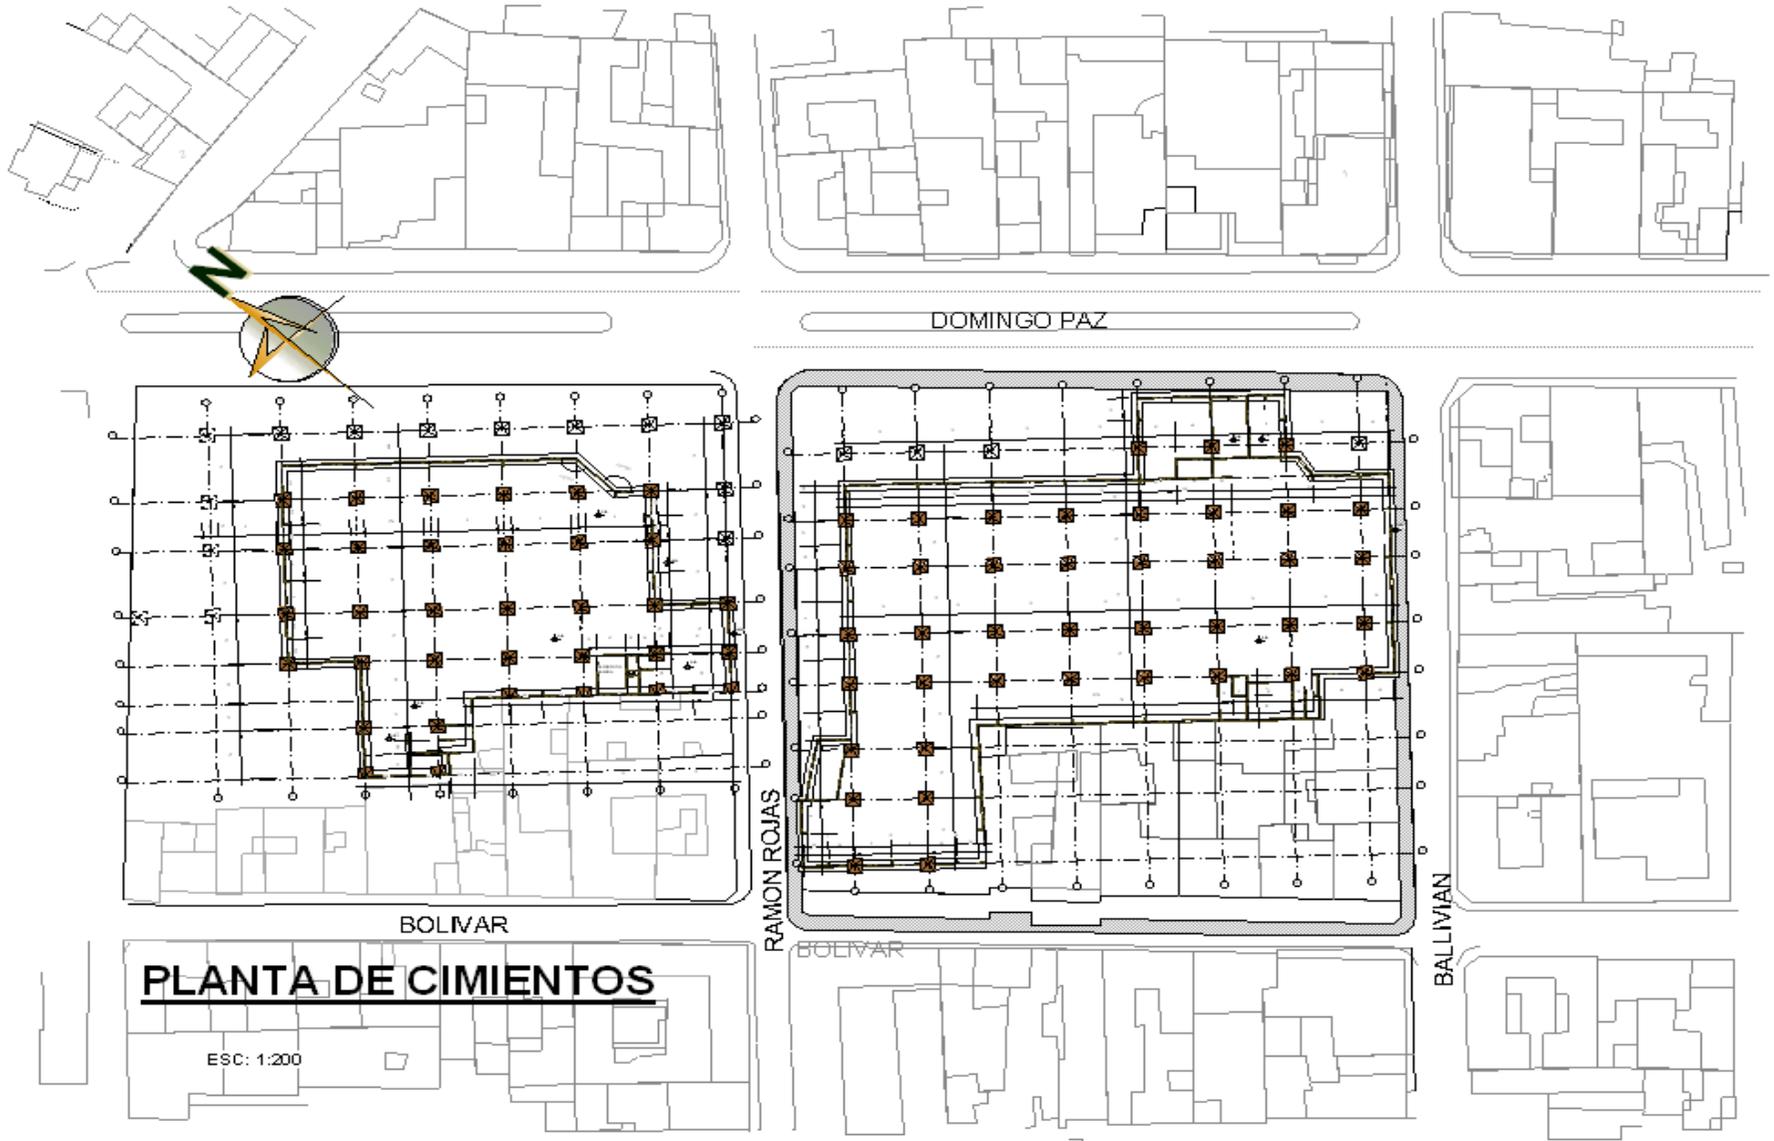

PLANTA DE CIMIENTOS


ESC: 1:200




PLANTA
SUB-SUELO
ESC: 1:200



PLANTA BAJA
ACOTADA
ESC: 1:200

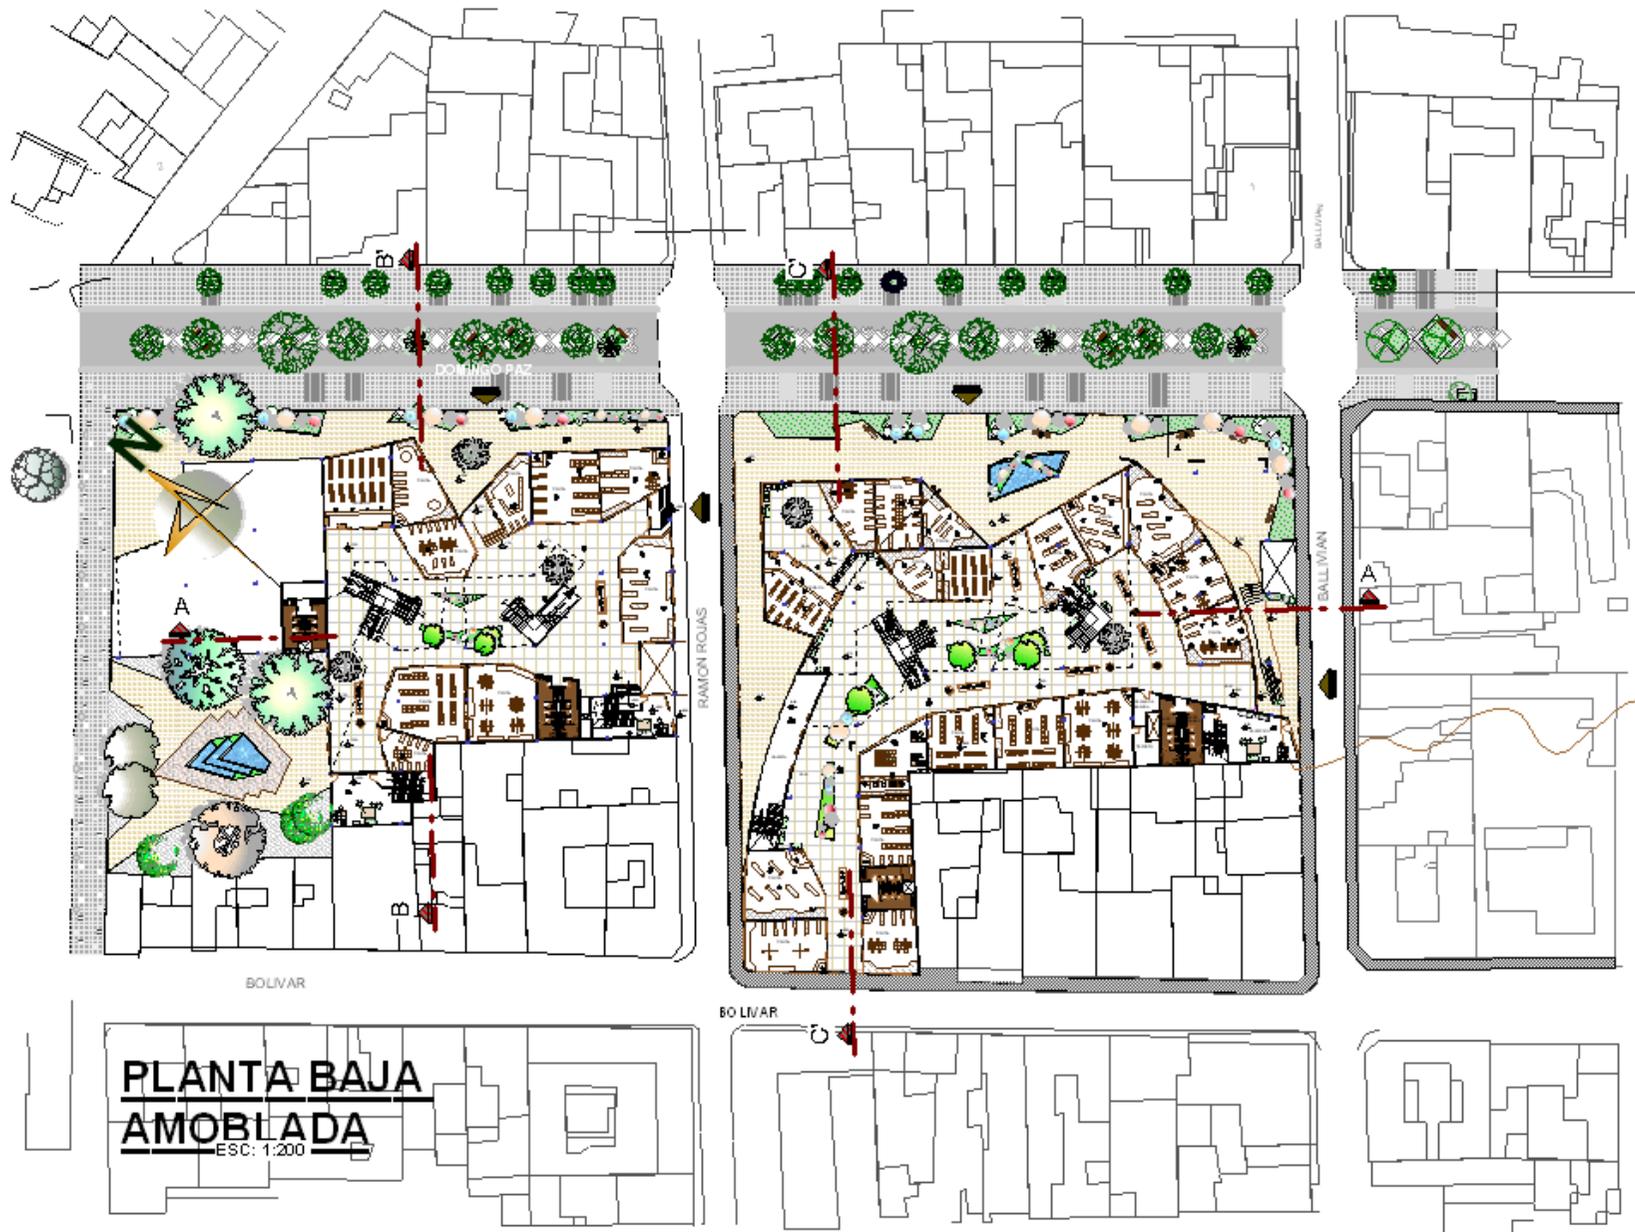

PLANTA BAJA
AMOBLADA
ESC: 1:200

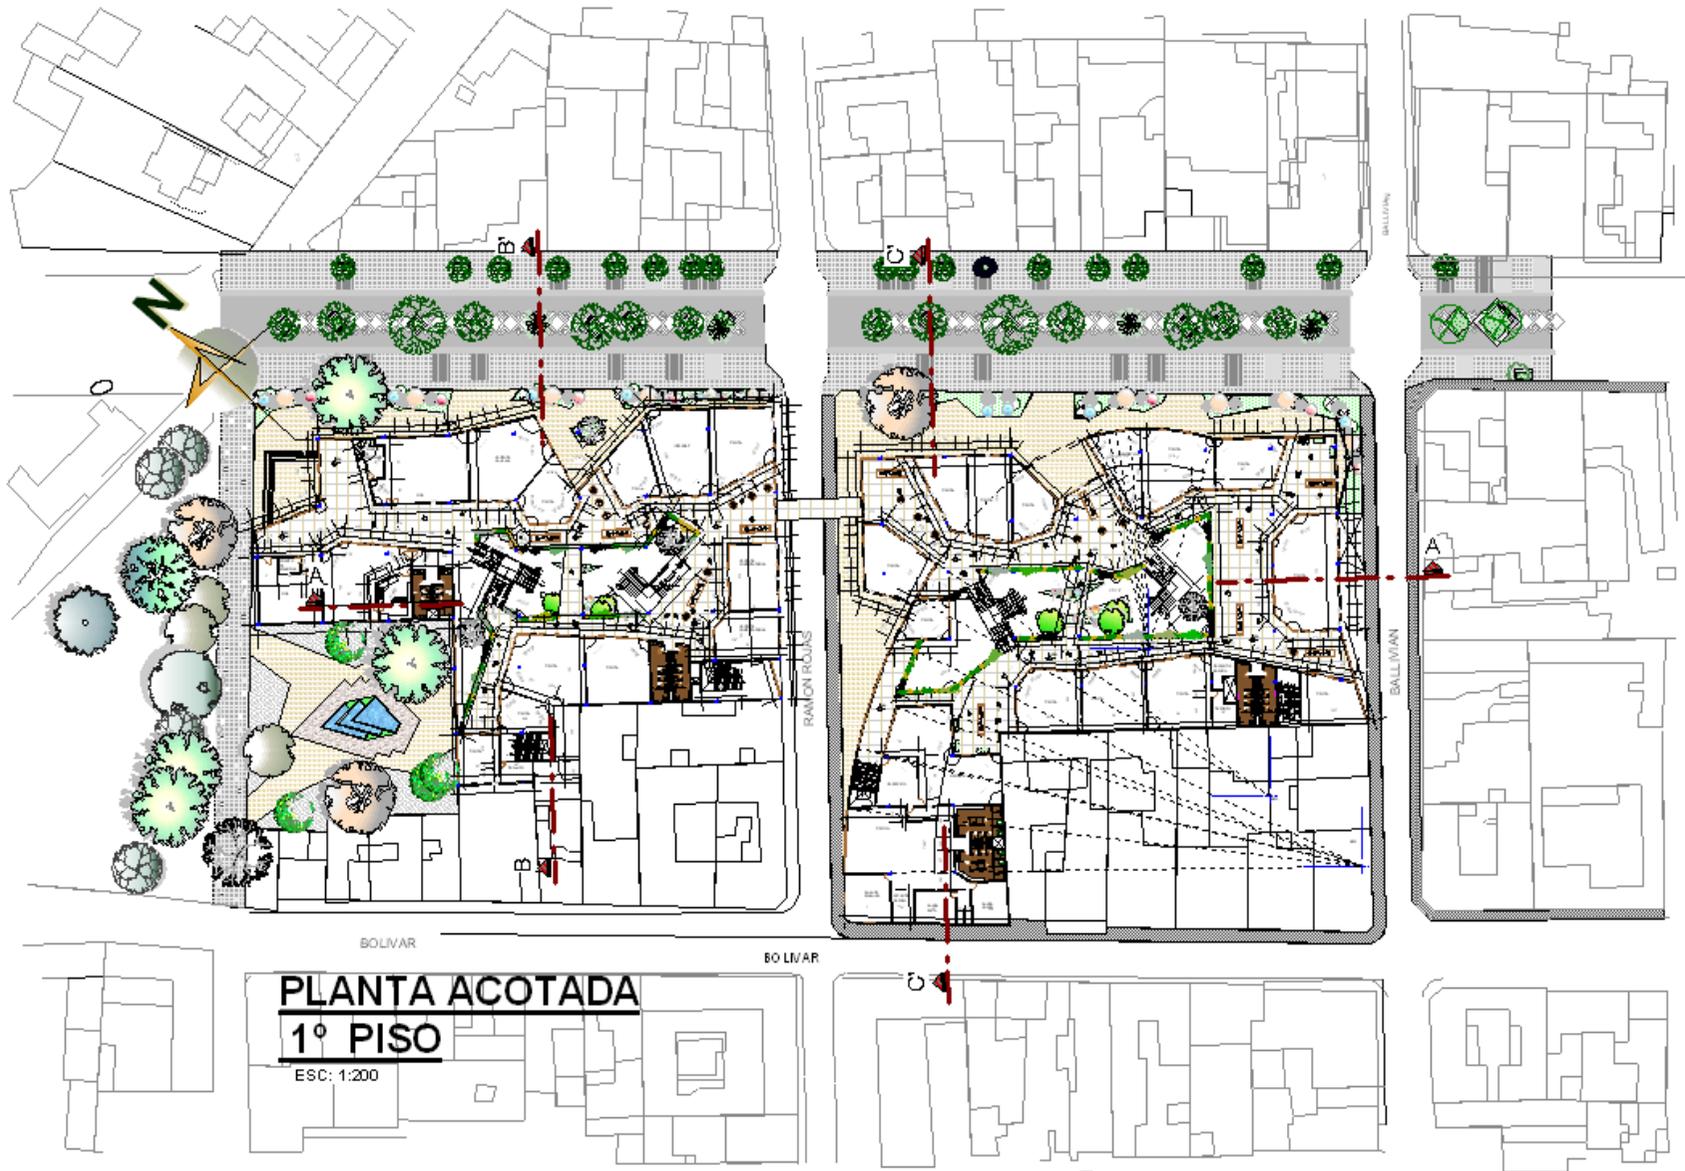




PLANTA AMOBLADA 1°
PISO

ESC: 1/200




PLANTA ACOTADA
2º PISO
ESC: 1:200

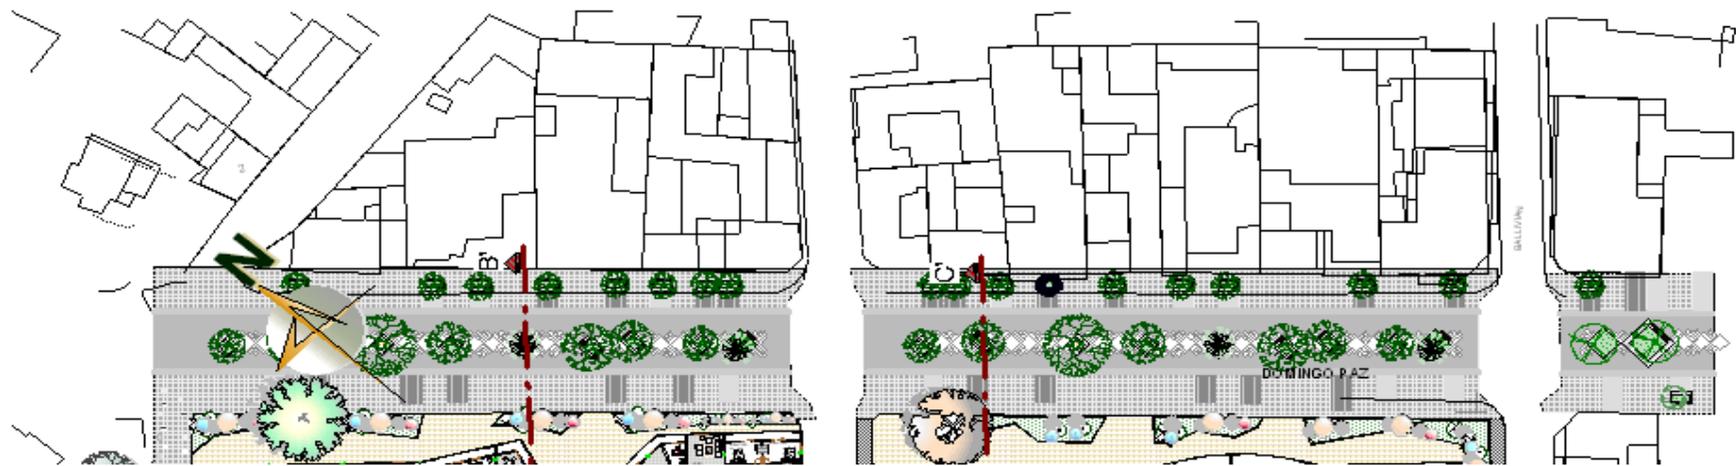

CORTE A-A'

ESCALA 1:100

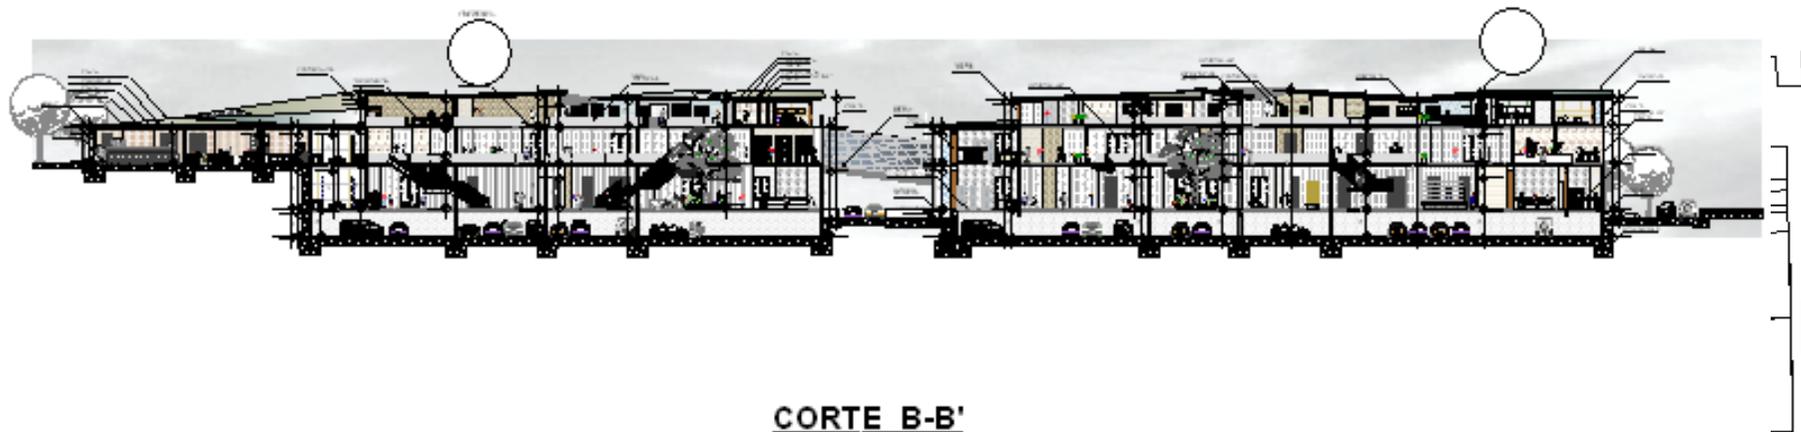

CORTE B-B'



CORTE C-C'



FACHADA DOMINGO PAZ



FACHADA BALLIVIAN



FACHADA RAMÓN ROJAS



FACHADA RAMÓN ROJAS II



FACHADA PEATONAL





HABITACIONAL



TIENDAS DE EXPOSICIÓN



RESTAURANT



PERSPECTIVAS INTERIORES

ESC: 1:200