

CARACTER:
PLANO DE CONSTRUCCION

PROPIETARIO:
**GABRIELA CASTILLO RAMOS
PAUL ANDRES ROMERO CASTILLO
MARCELO GABRIEL ROMERO CASTILLO**

NOTAS MARGINALES:

SUPERFICIE:	Sup. Lote	300.00 m2	LAMINA: UNICA
	Sup. Construida habitable planta baja	92.76 m2	
	Sup. Construida no habitable planta baja	1.32 m2	
	Sup. Construida habitable planta alta	98.80 m2	
	Sup. Construida no habitable planta alta	5.88 m2	
	Sup. Construcción total	198.76 m2	









EJECUTO:

APROBACIÓN D.G.O.T.


UBICACION:

COD. CATASTRAL: 27-52-58-0-0-0
FECHA: TJA - MAYO - 2019
ESCALA: INDICADAS
ZONA: TABLADITA
REGISTRO C.A.T.:

SELLO:

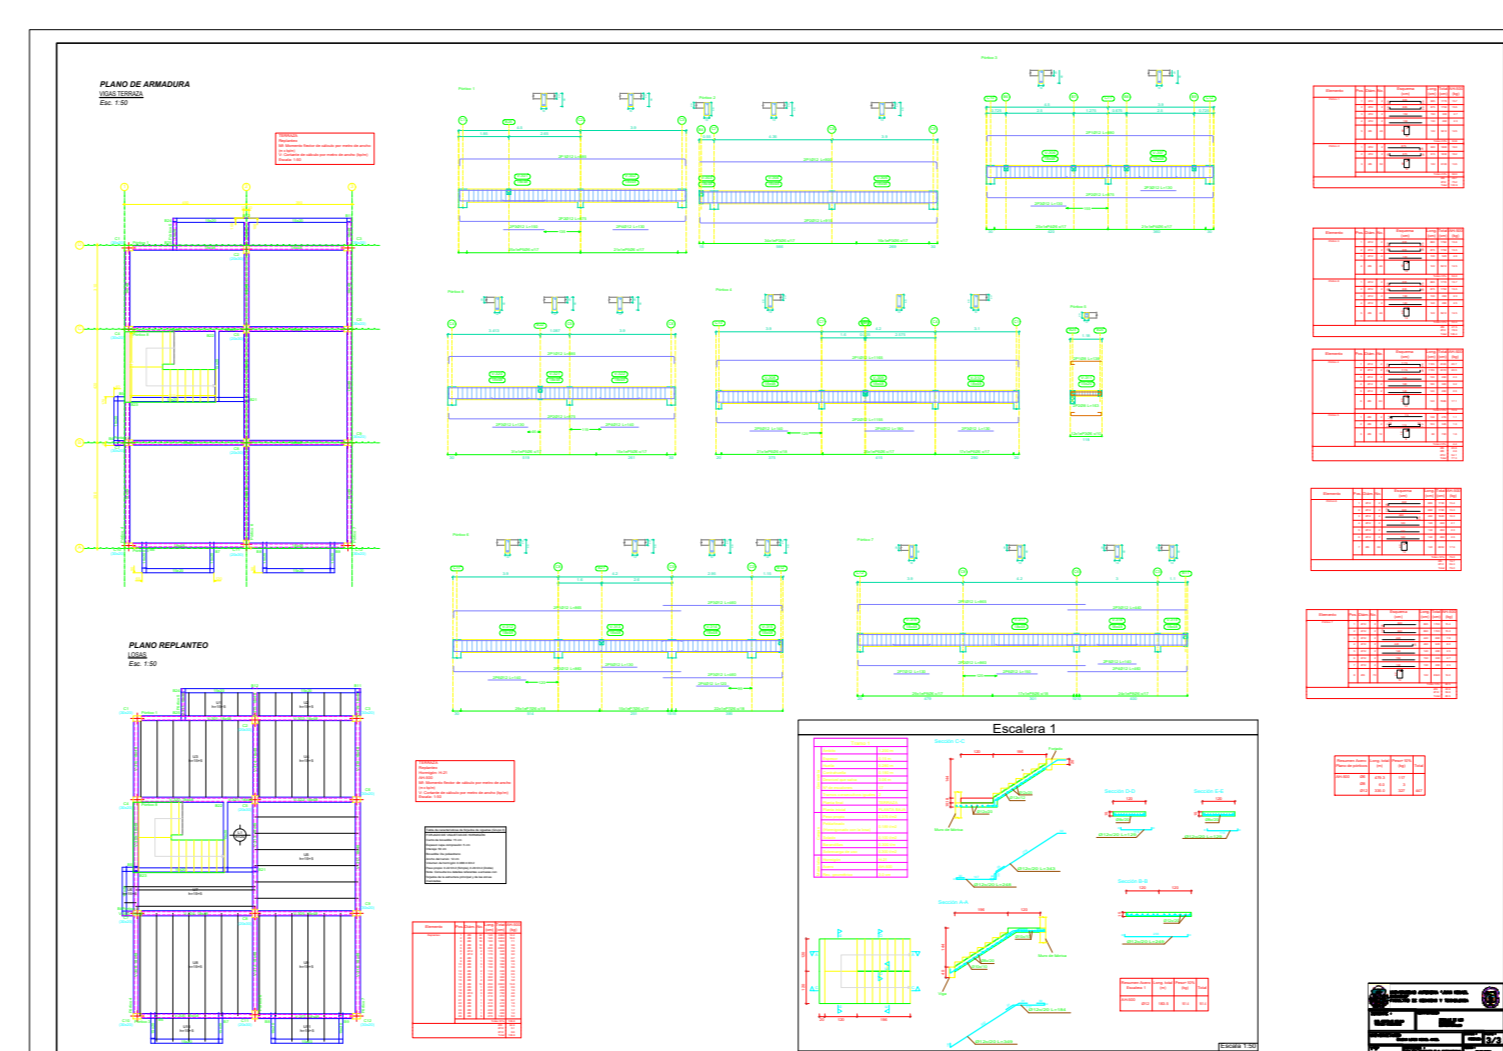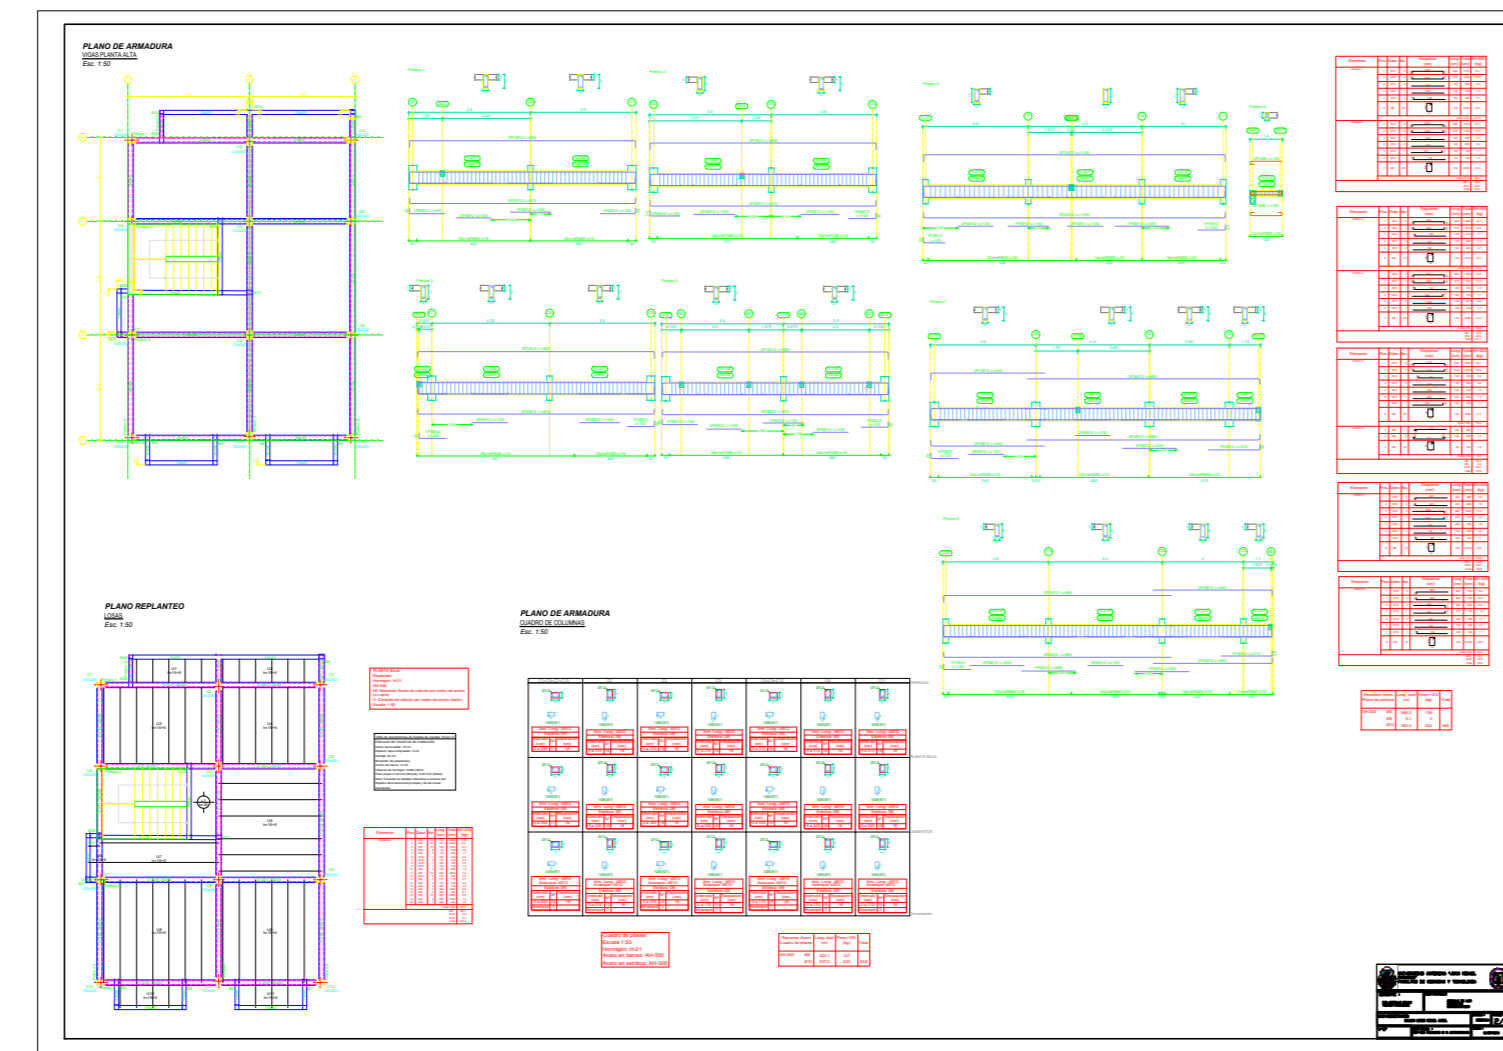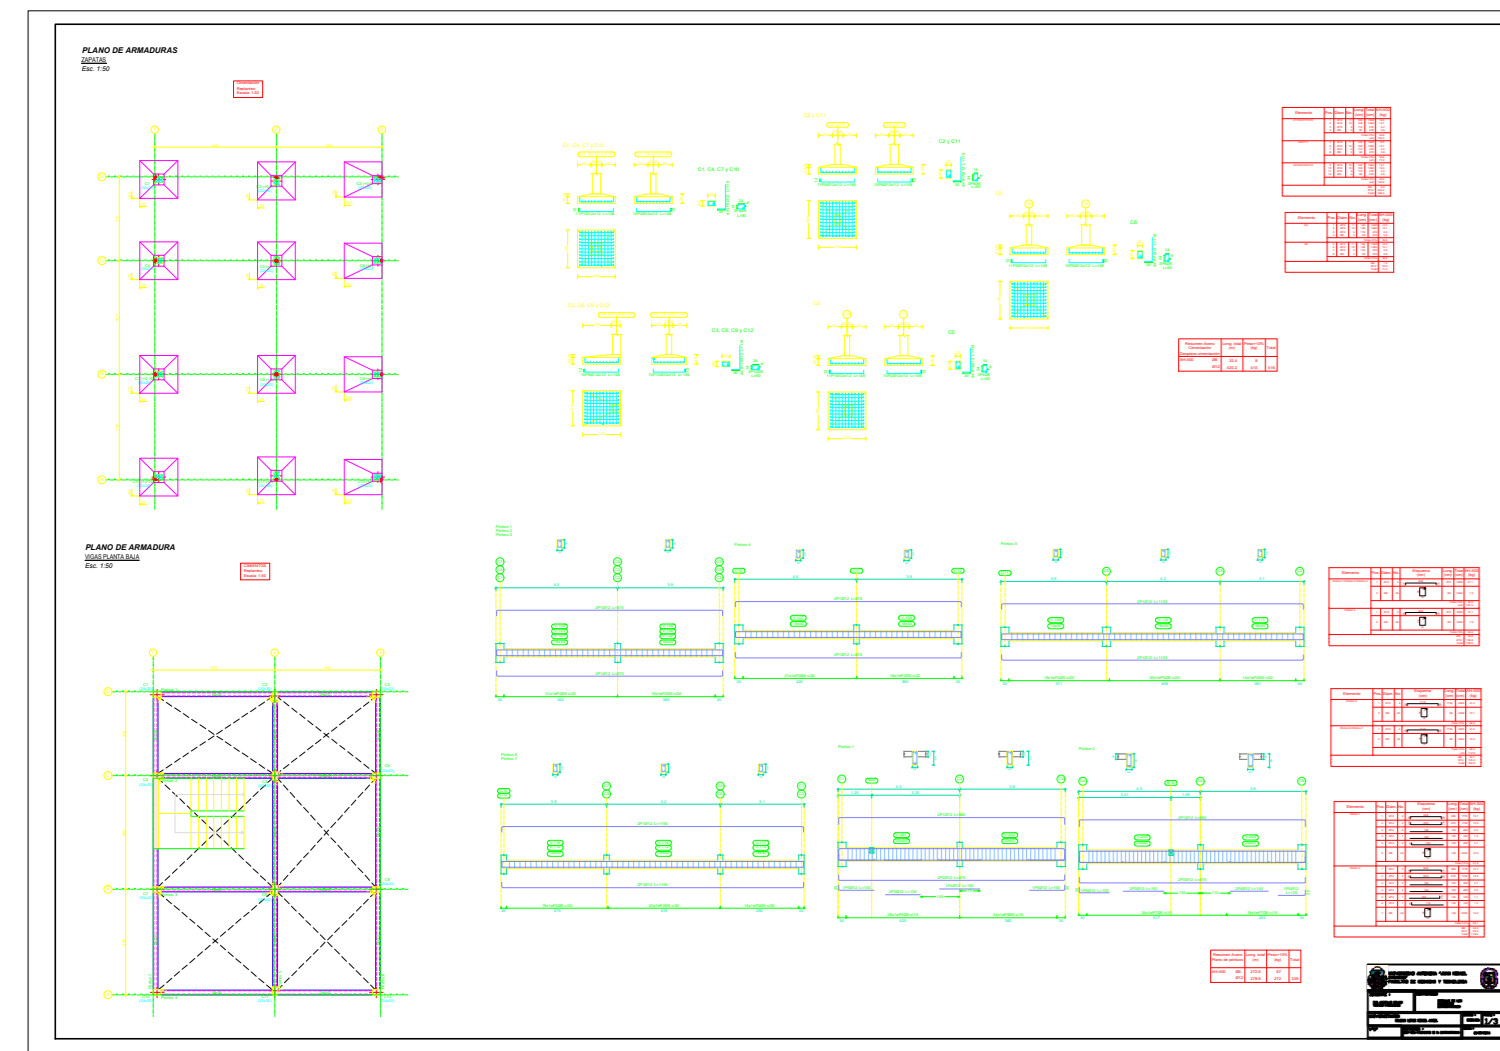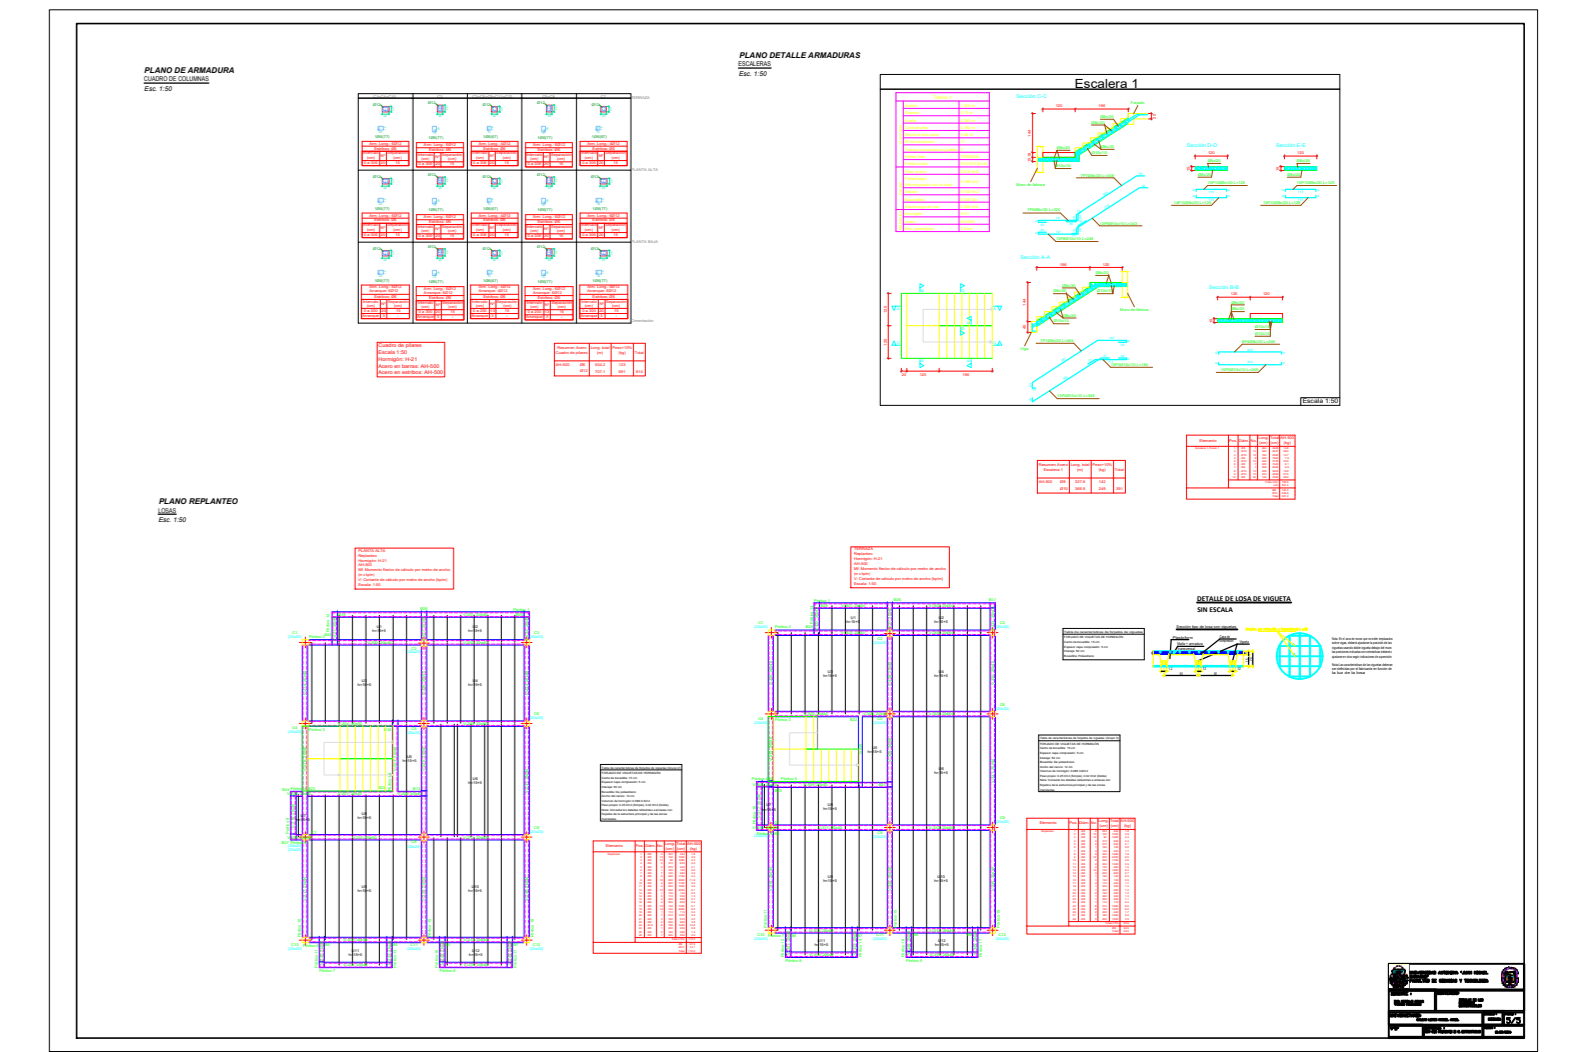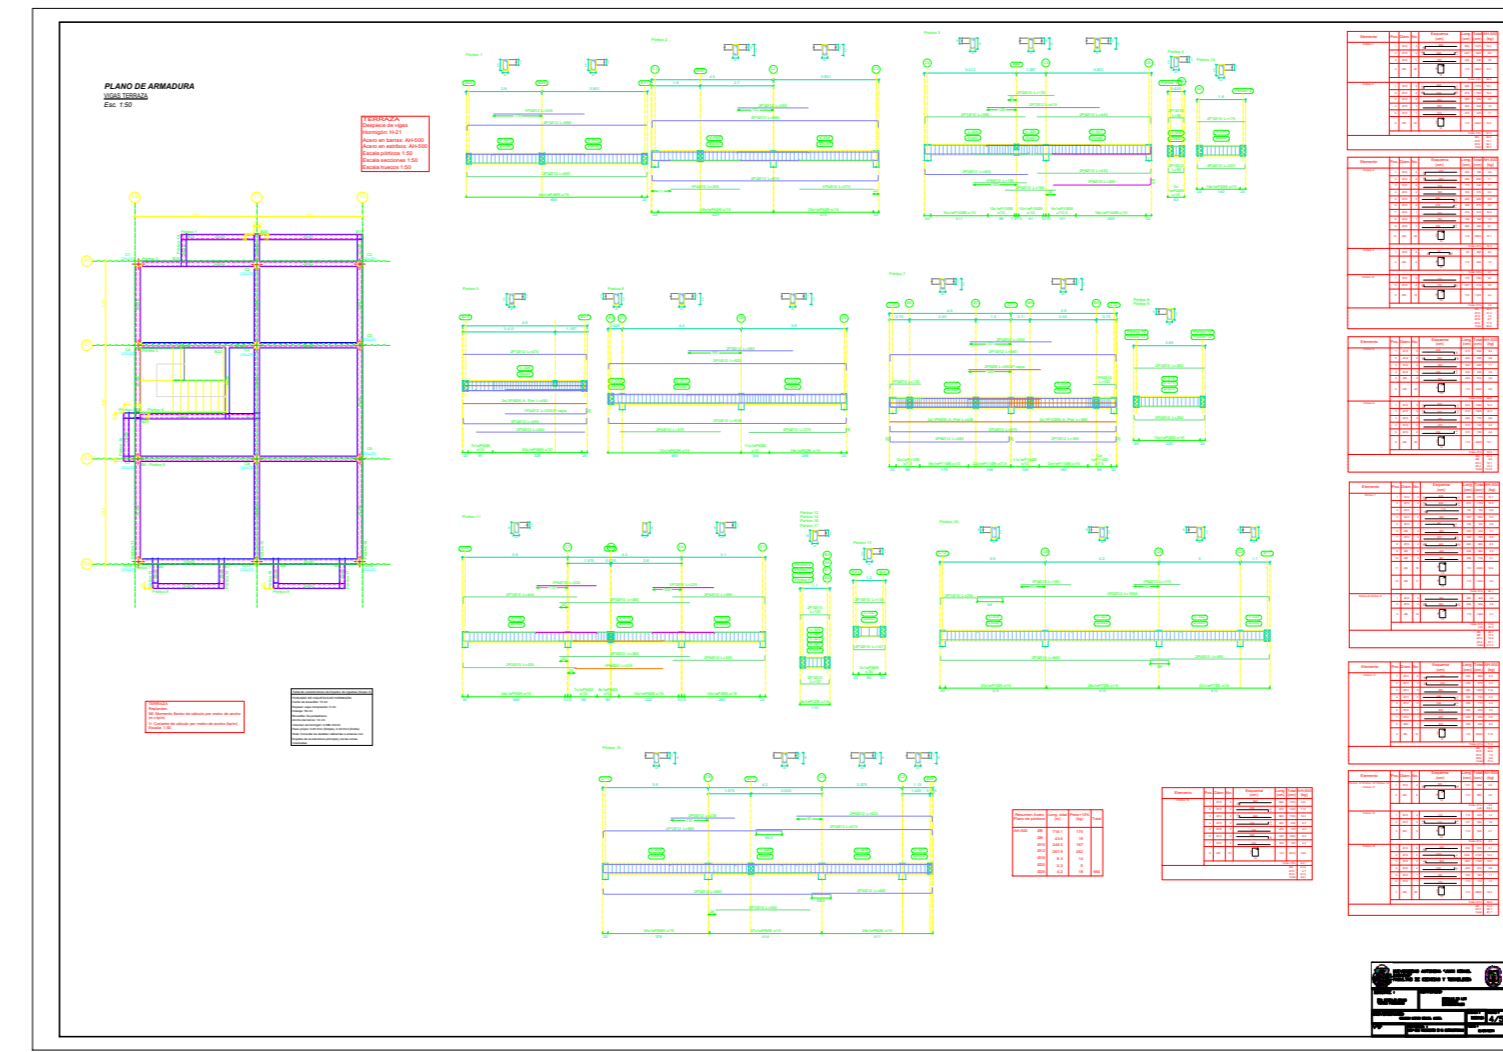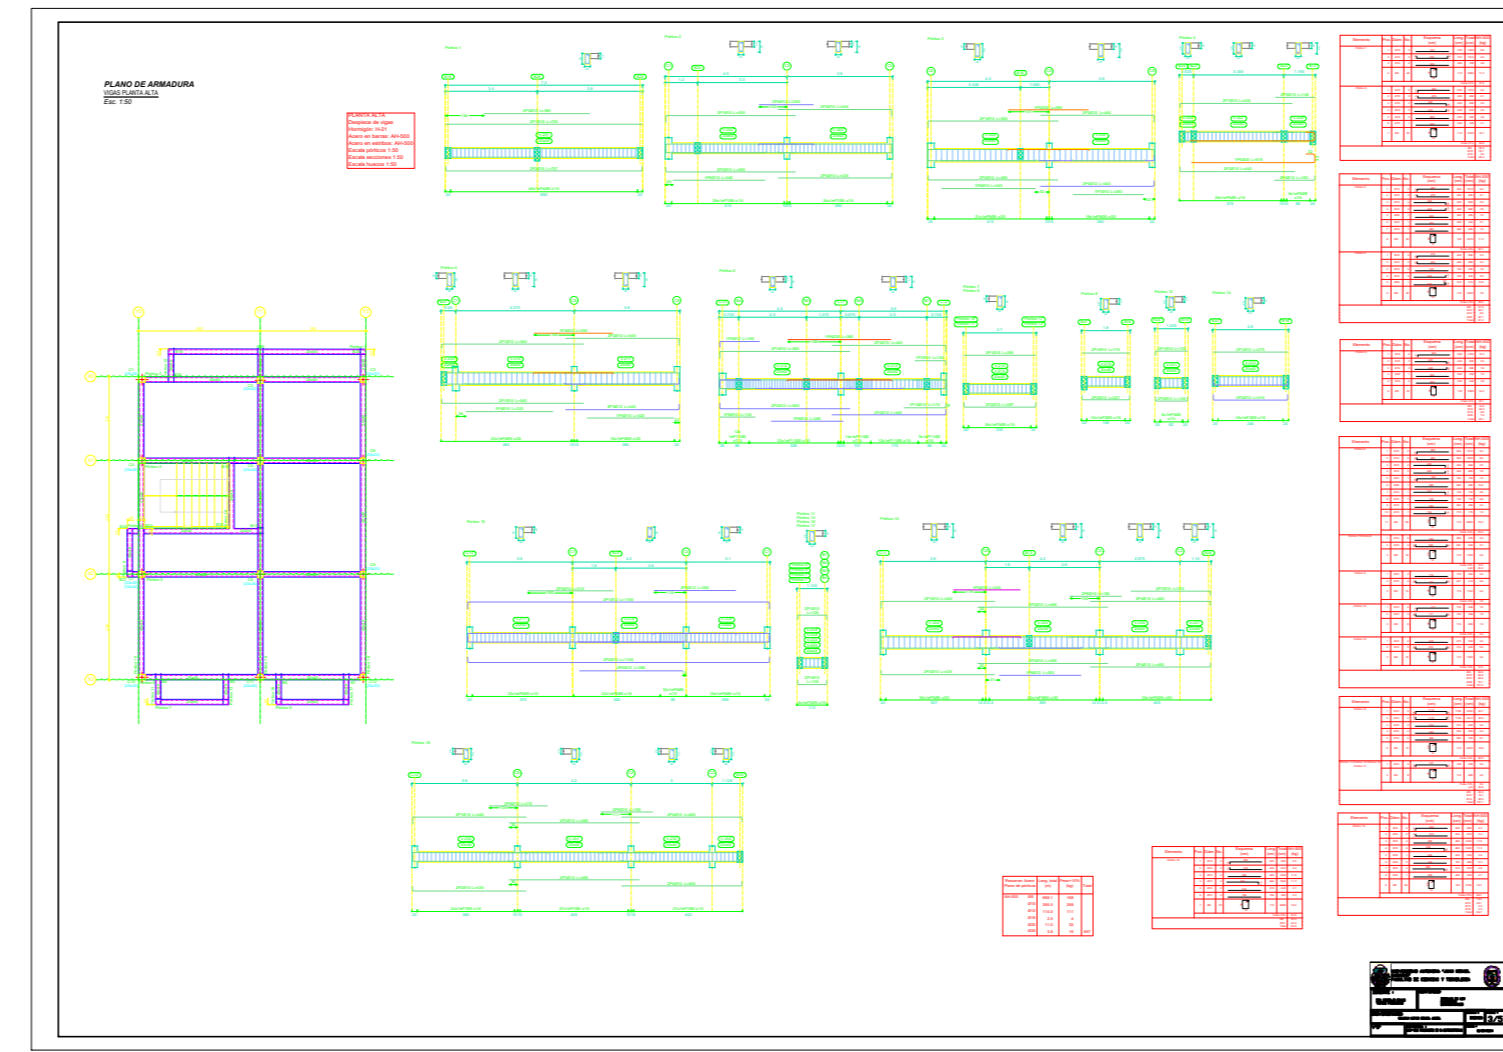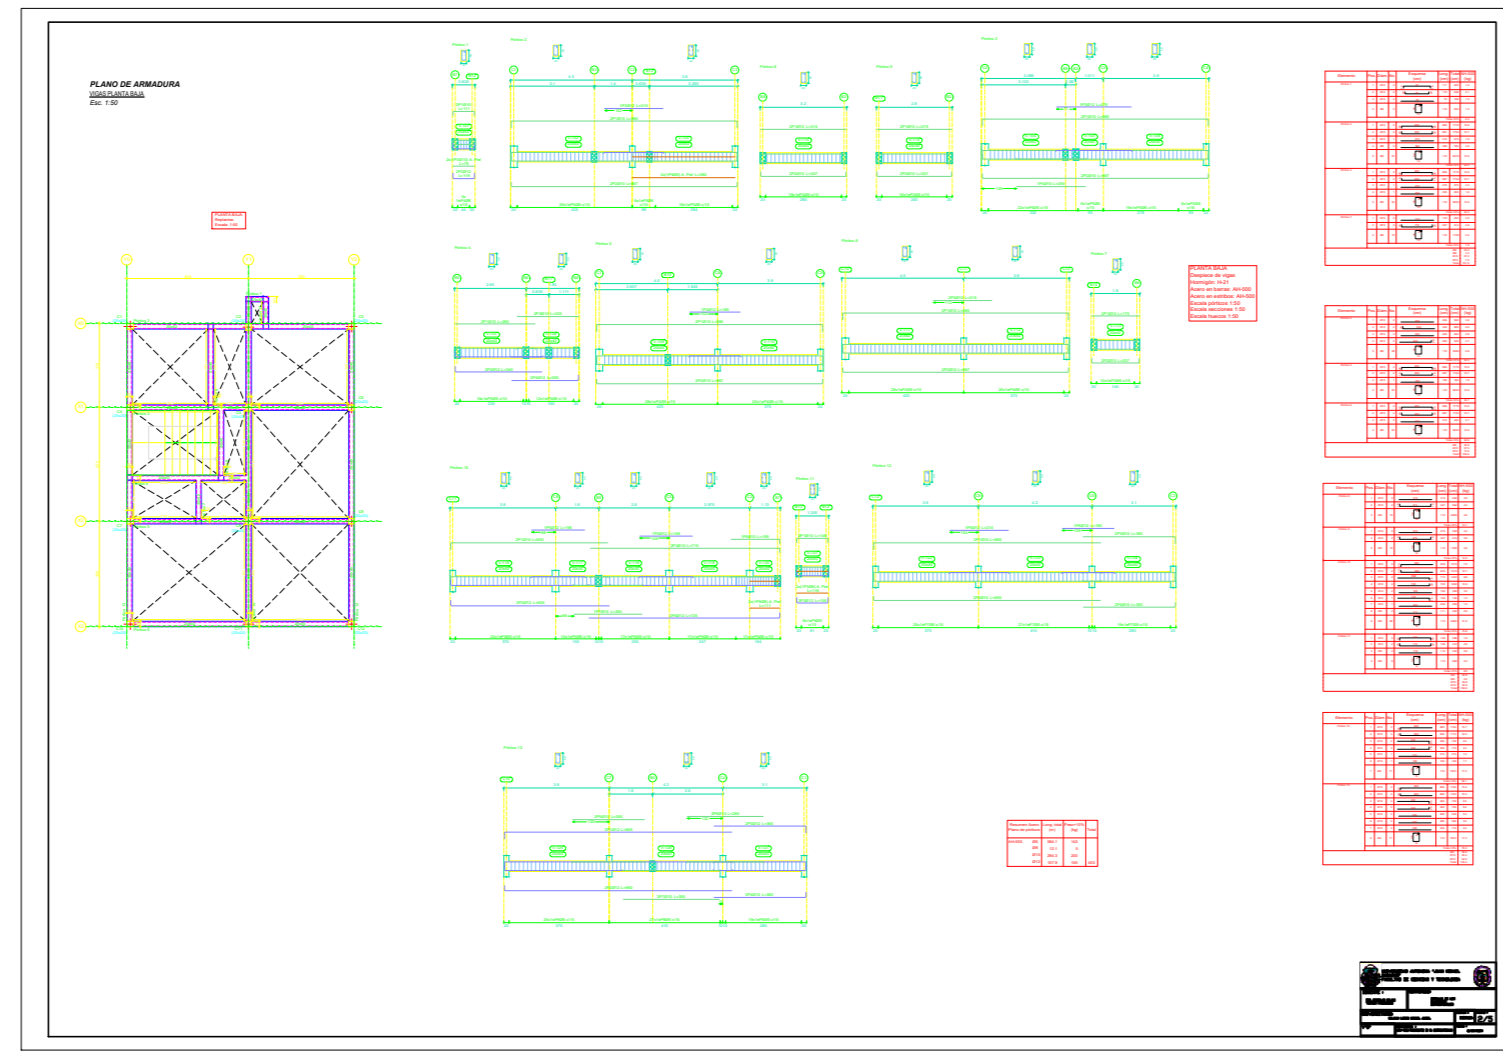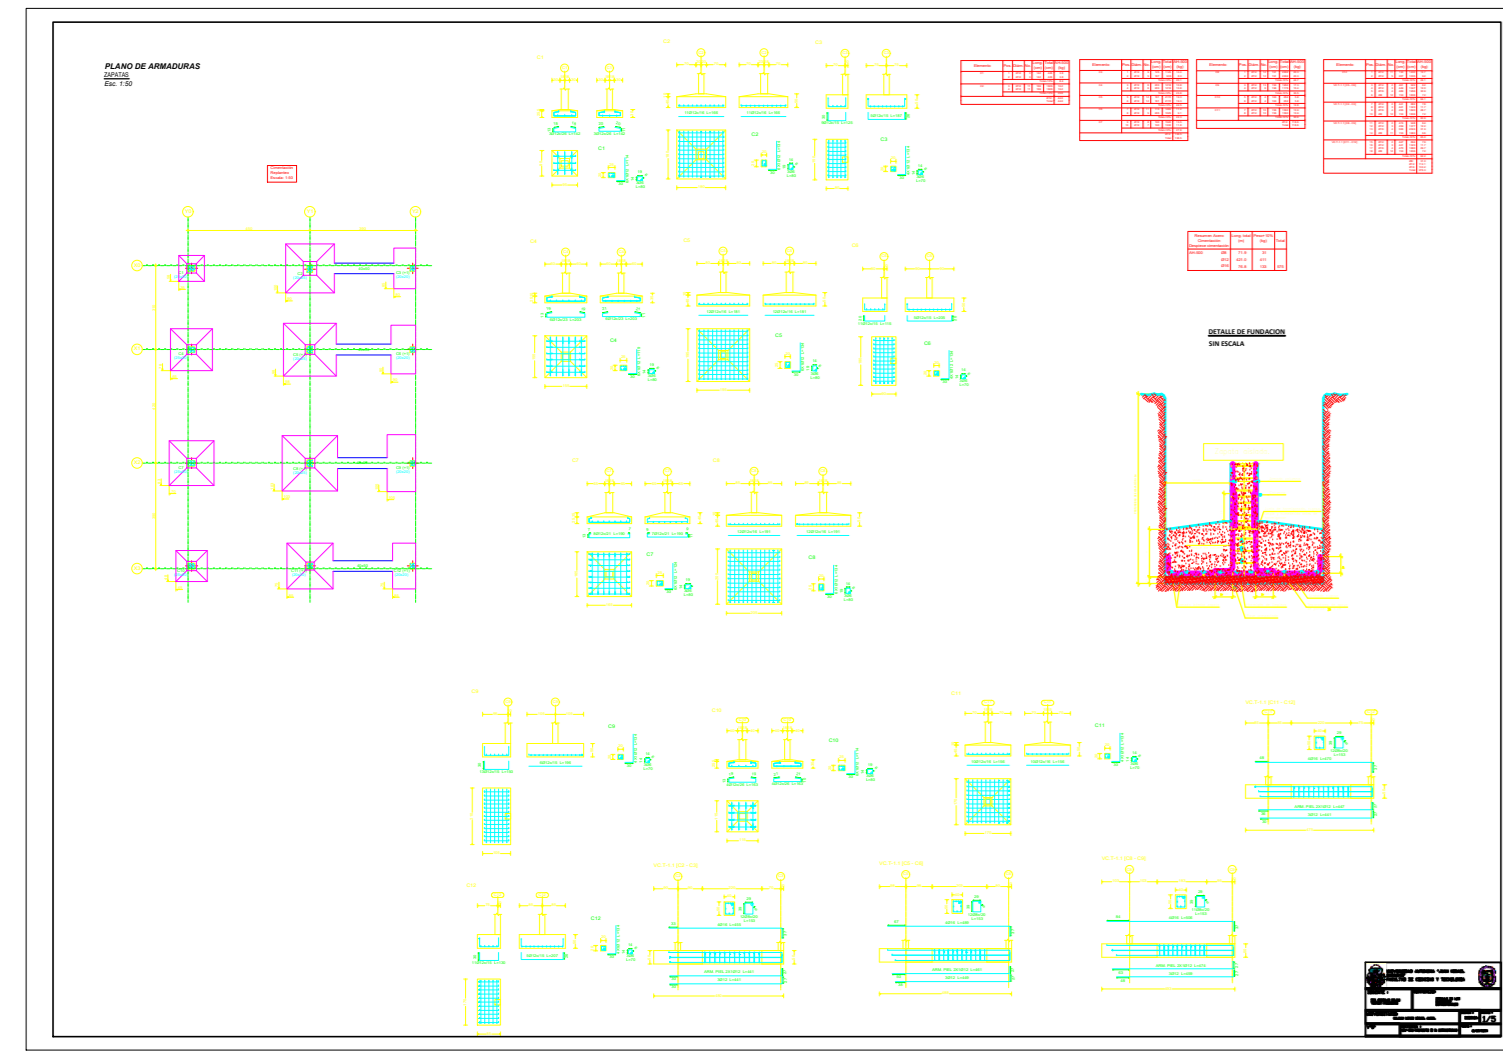


EXCAVACIÓN ZAPATAS
Esc. 1:75

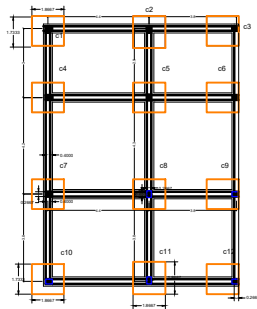


DETALLE DE EXCAVACIÓN

C3.04
Esc. 1:50

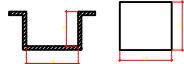


DETALLE DE EXCAVACIÓN

C3.05
Esc. 1:50

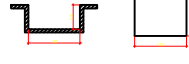

DETALLE DE EXCAVACIÓN

C3.06
Esc. 1:50

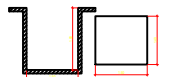


DETALLE DE EXCAVACIÓN

C3.07, C3.08, C3.09, C3.10, C3.11
Esc. 1:50



EXCAVACIÓN CON MAQUINARIA 0-2 M SUELO SEMIDURO

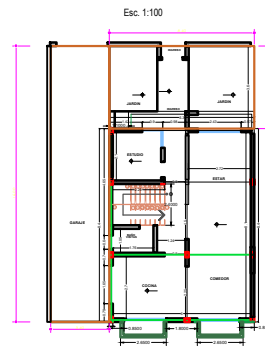

AREA DE EXCAVACIÓN
Esc. 1:100



DETALLE DE EXCAVACIÓN
Esc. 1:100




AREA DE EXCAVACIÓN
Esc. 1:100




DETALLE DE EXCAVACIÓN
Esc. 1:50




EXCAVACIÓN Y HORMIGONADO DE CIMIENTOS
Esc. 1:75

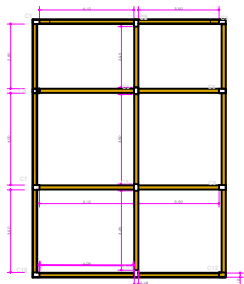

CIMIENTO DE H* C* 50% PD
Esc. 1:10

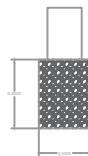


DETALLE EXCAVACION MANUAL DE CIMENTO

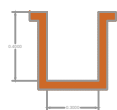


PLANO DE IMPERMEABILIZACIÓN

Esc. 1:75

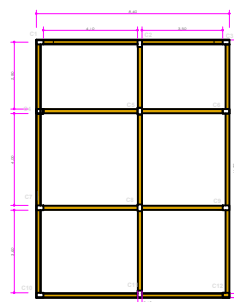

DETALLE DE IMPERMEABILIZACIÓN DE SOBRECIMIENTO DE H*A*
Esc. 1:10

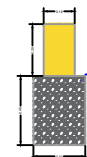

SOBRECIMIENTO DE H*A*