


## UNIDAD IX EL PROYECTO ARQUITECTÓNICO

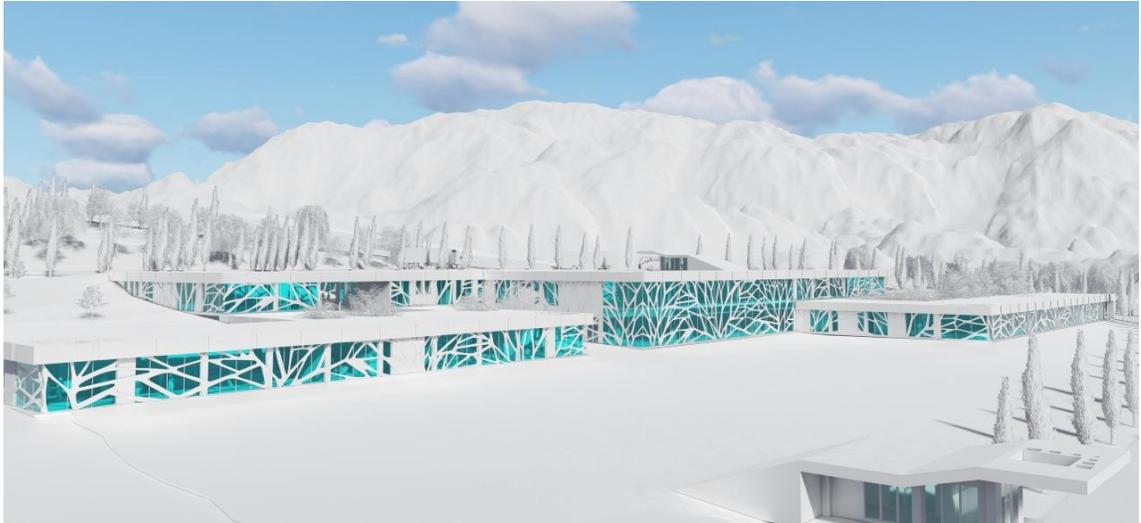

### **“CENTRO INTEGRAL DE INVESTIGACIÓN Y CAPACITACIÓN DE MANEJO SEMILLAS CARAPARI”**

Gobierno Municipal Autónomo de Carapari 2da sección de la provincia del gran chaco del departamento de Tarija





P-1  
PLANIMETRÍA GENERAL  
ESCALA 1:400


CENTRO DE INVESTIGACIÓN Y MEJORAMIENTO DE SEMILLAS HORTOFRUTICOLA CARAPARI  
REF. PLANO DE PLANTA esc. 1:100  
WILHEM OROZCO E. / PROY-TES-501  
DOCENTE TUTOR A.RQ. PATRICIAMIRANDA




E-1  
Planta Estructural  
Escala: 1/200

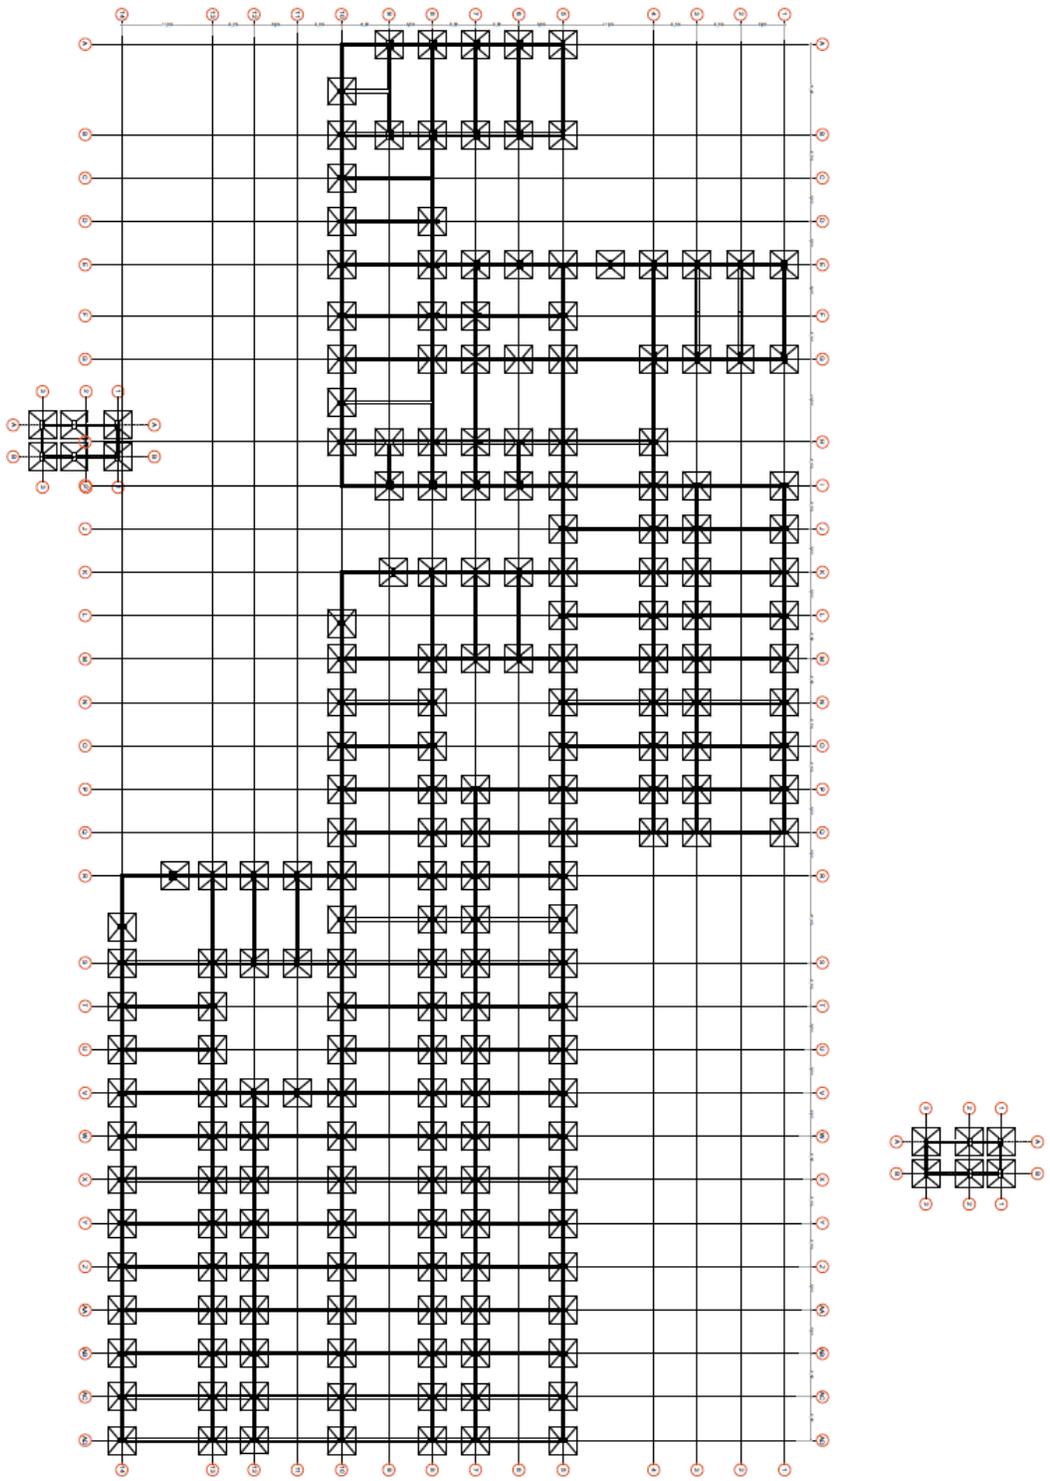

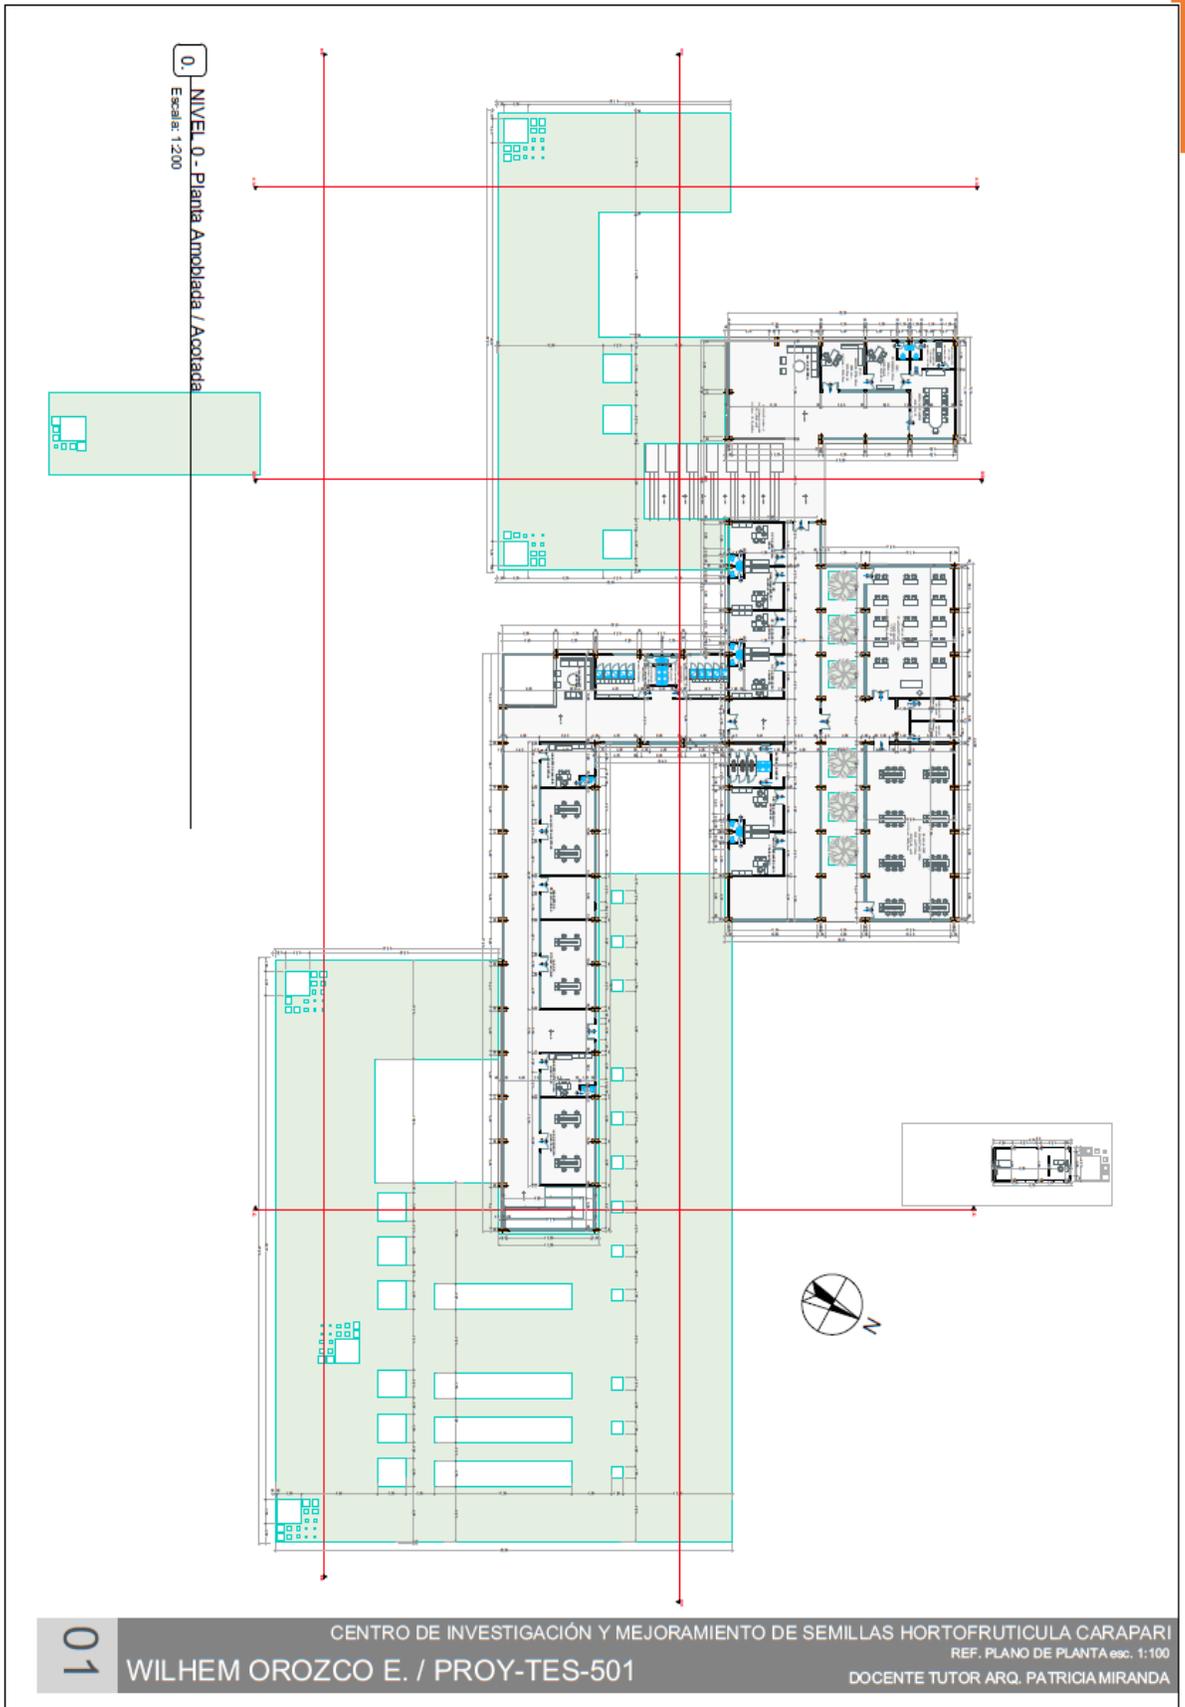


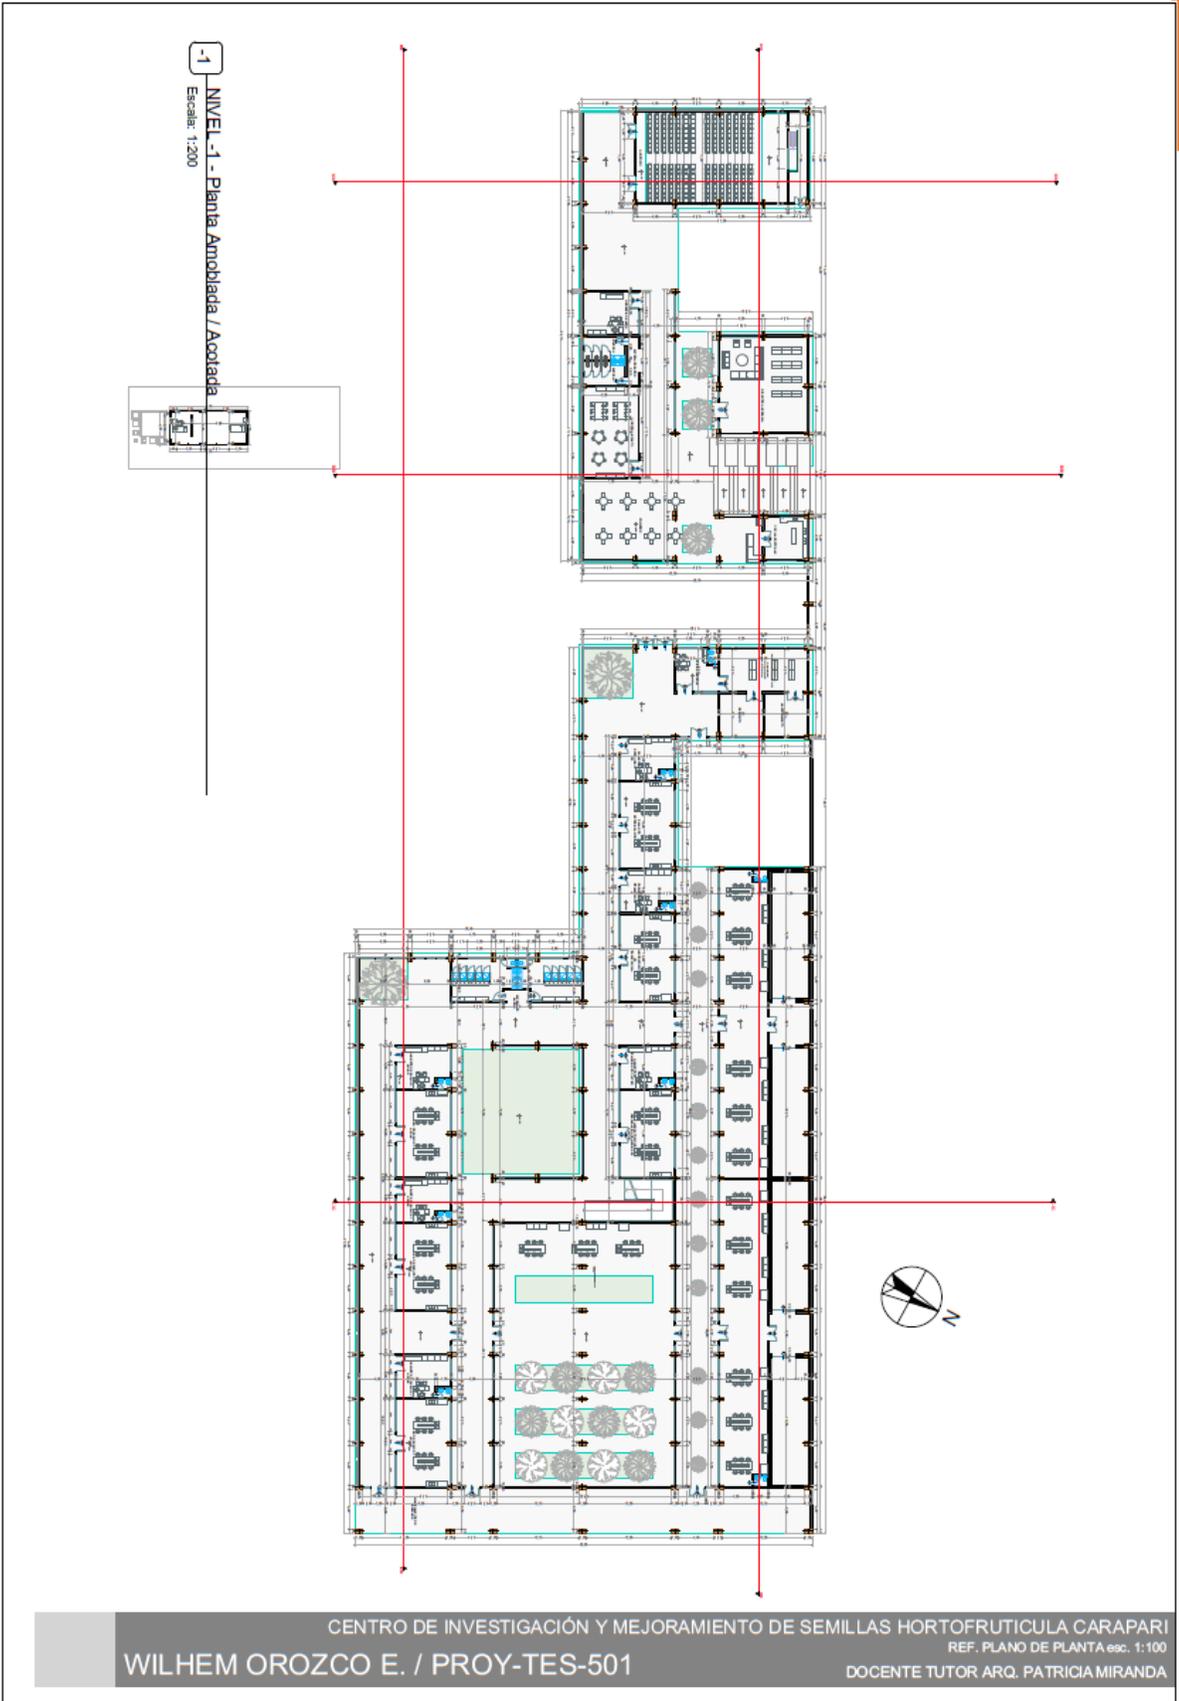

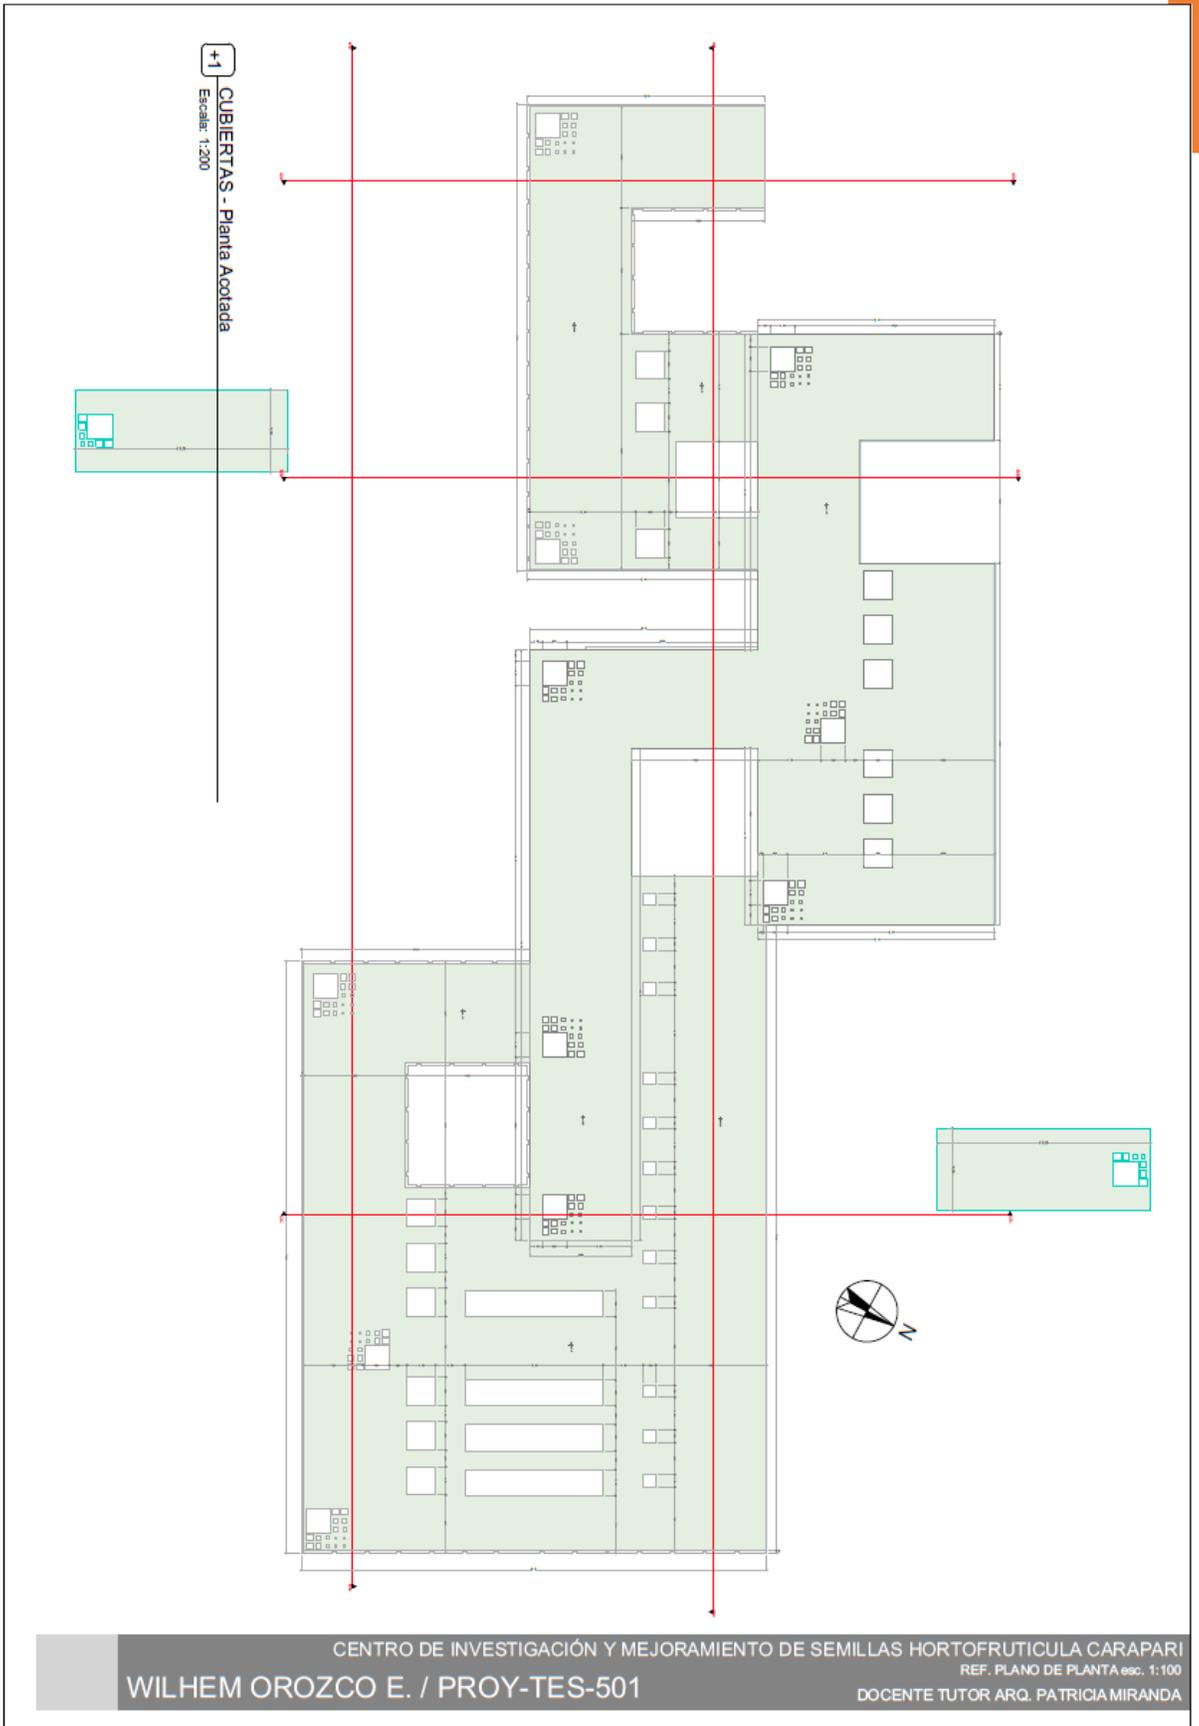







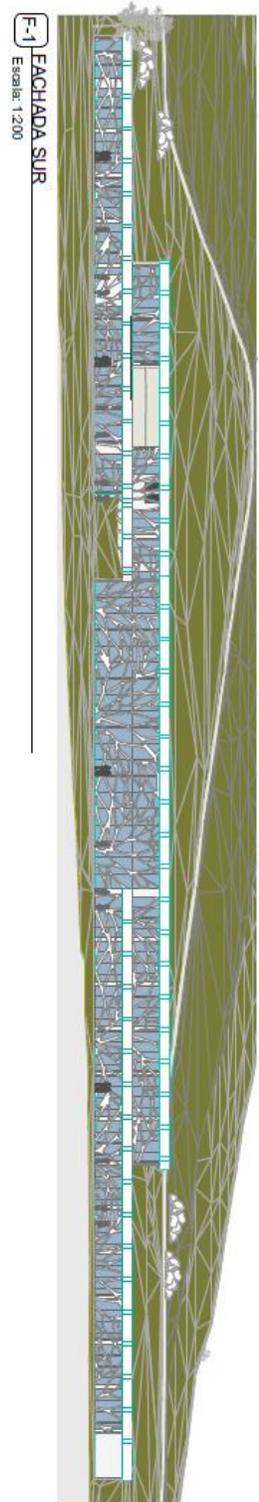


F-1 FACHADA SUR  
Escala: 1:200

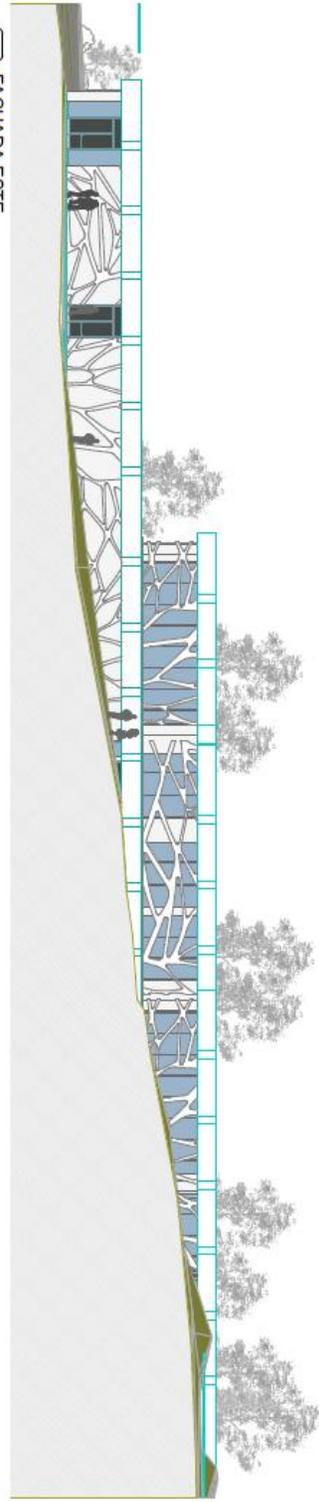

F-2 FACHADA ESTE  
Escala: 1:100

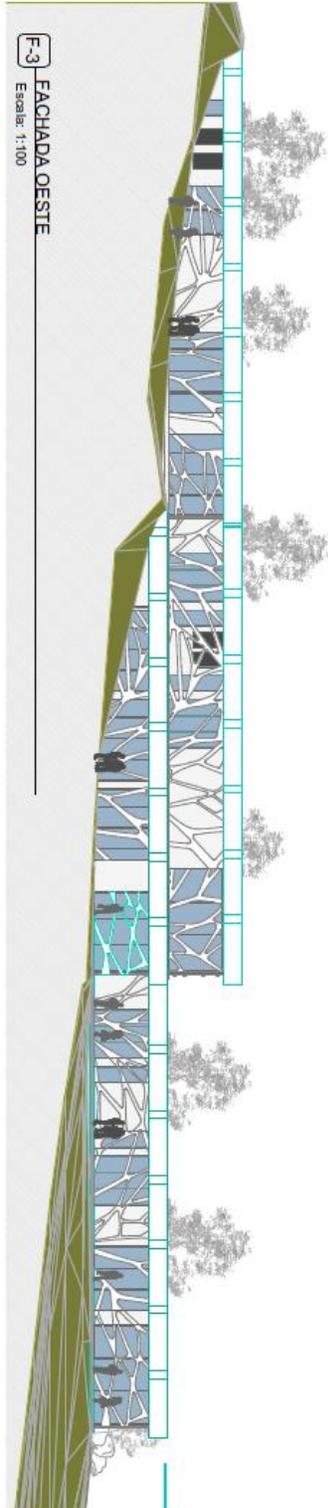

F-3 FACHADA OESTE  
Escala: 1:100

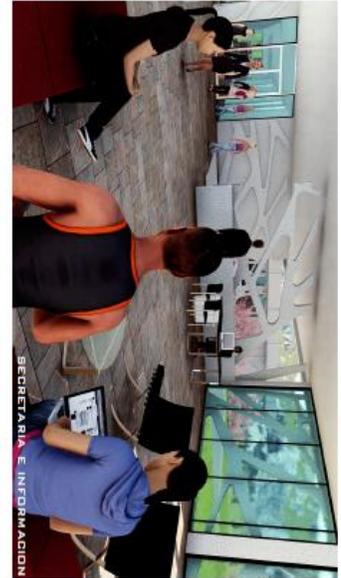

SECRETARIA E INFORMACION



AUDITORIO



AREA DE GERMINACION



AREA DE GERMINACION



PABILLOS INERNOS



PABILLOS INERNOS



PABILLOS INERNOS



LIBROTECA INFANTIL



COMEDOR



OFICINAS



