
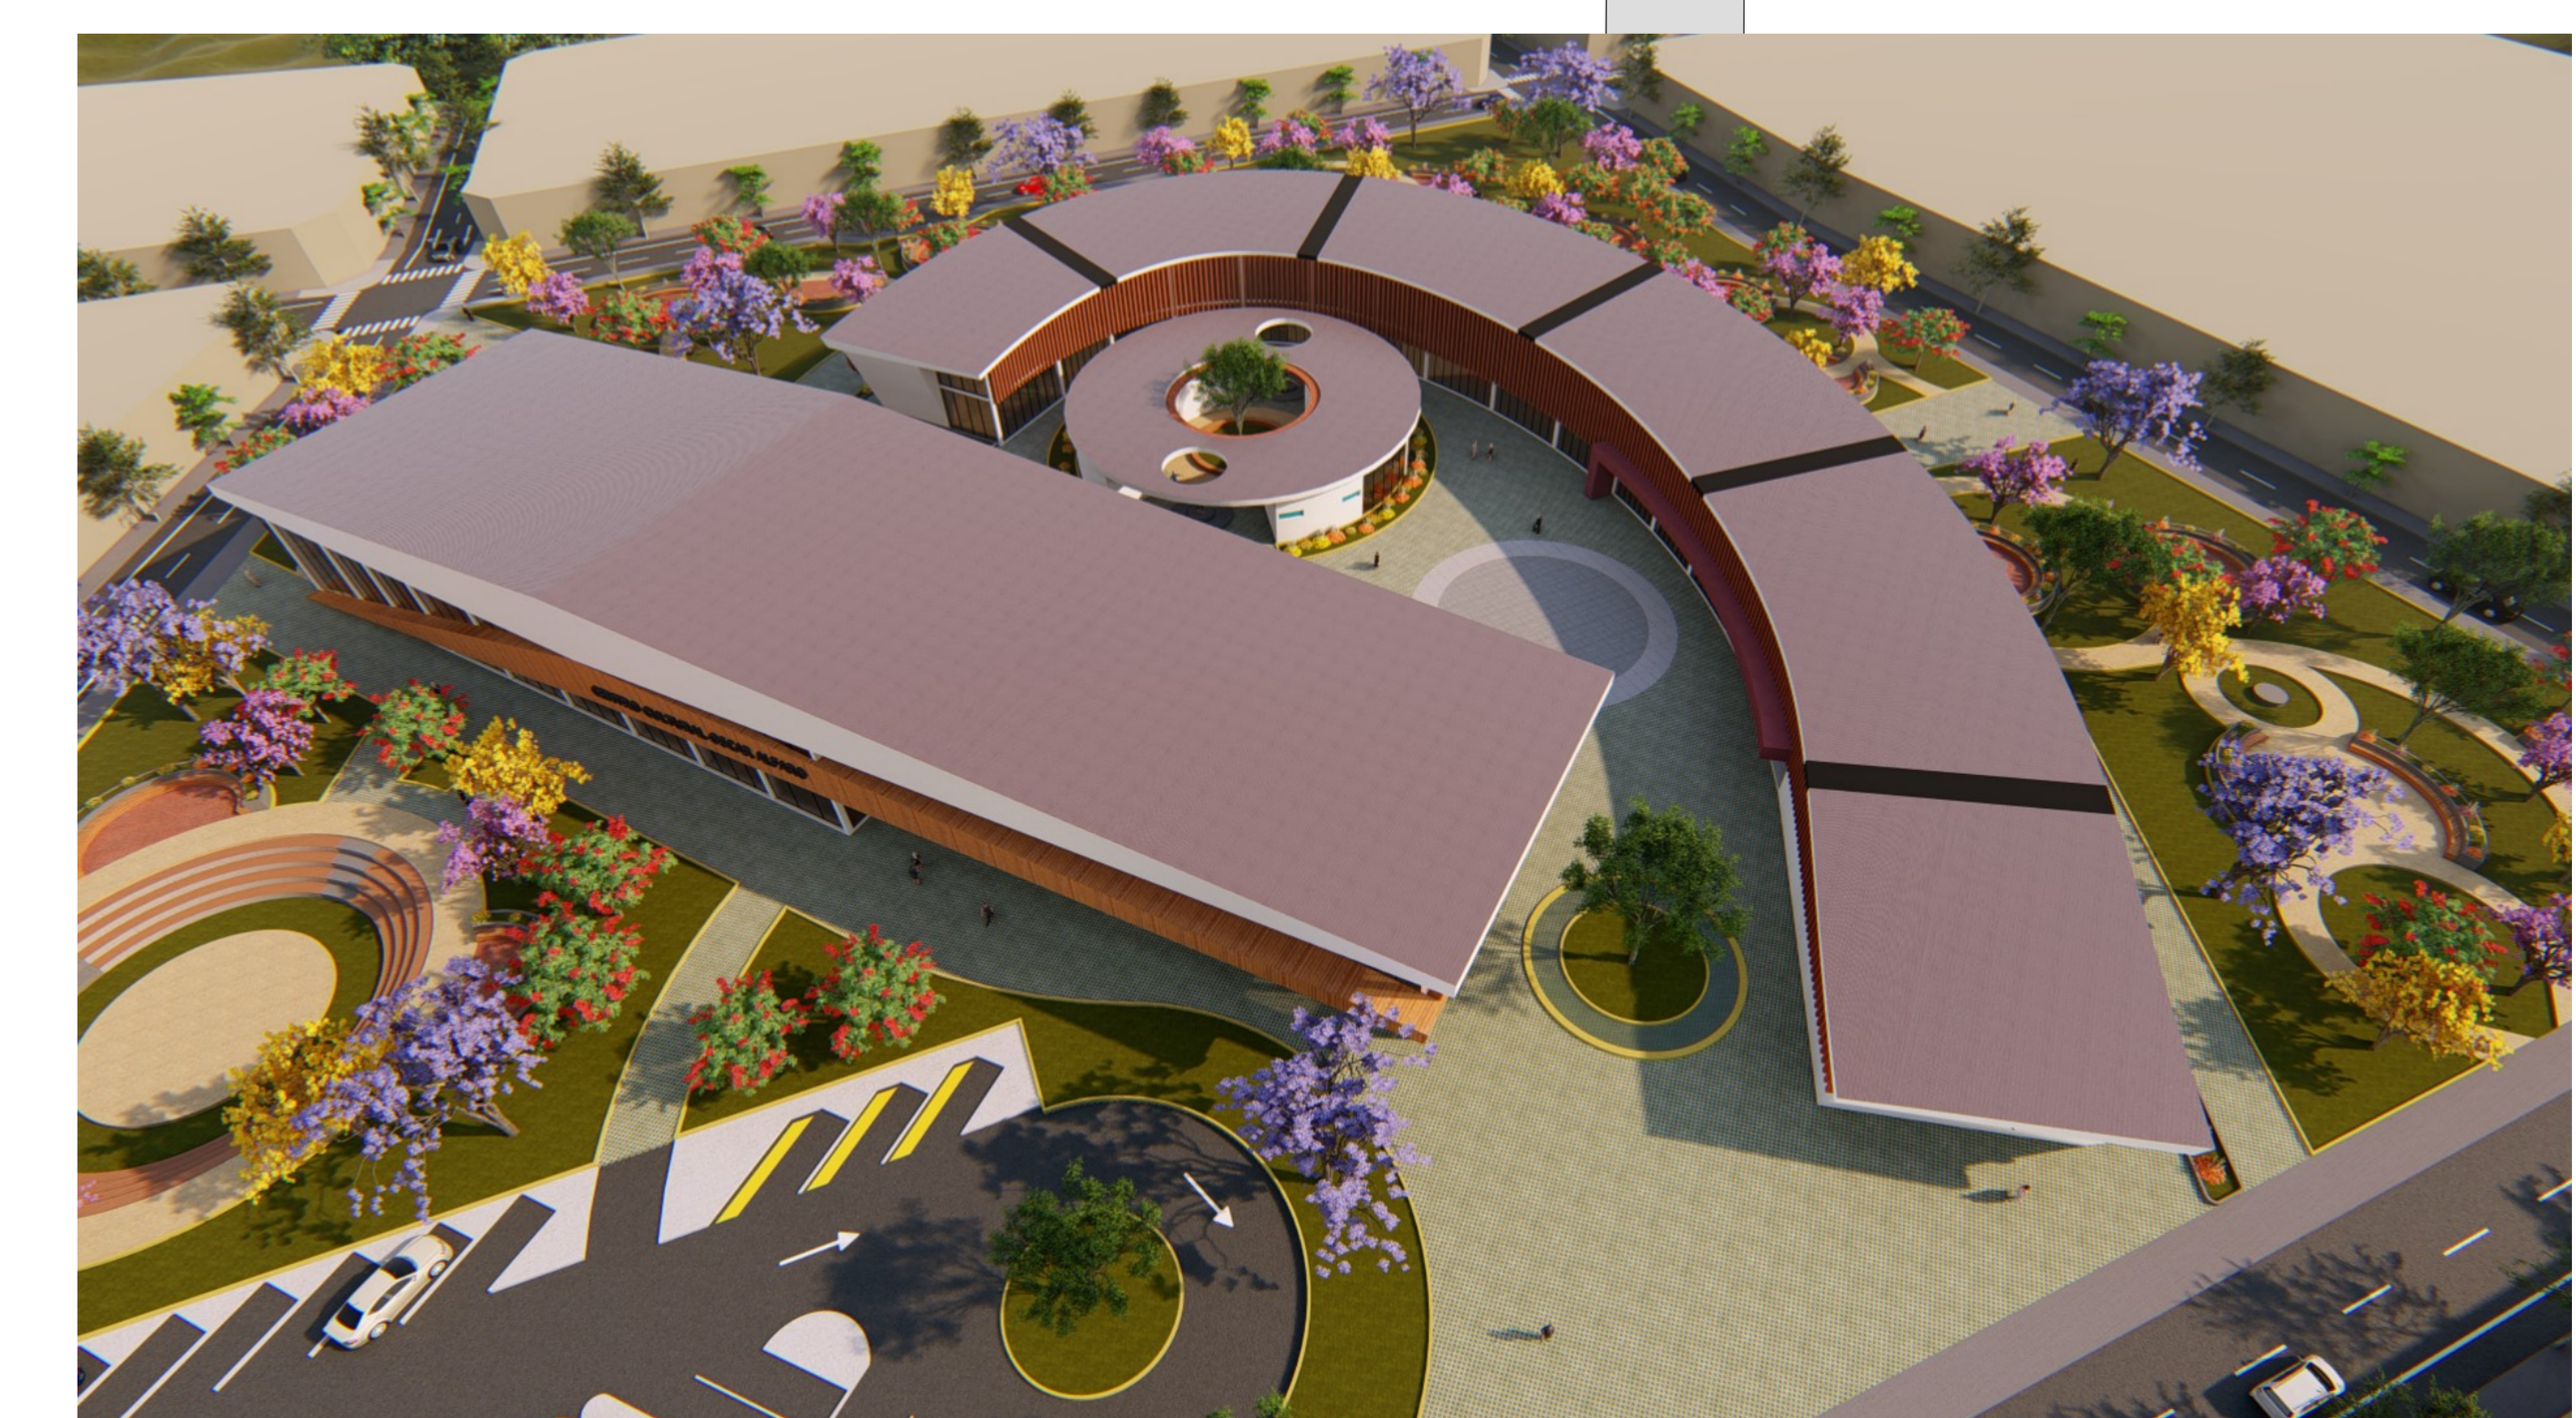
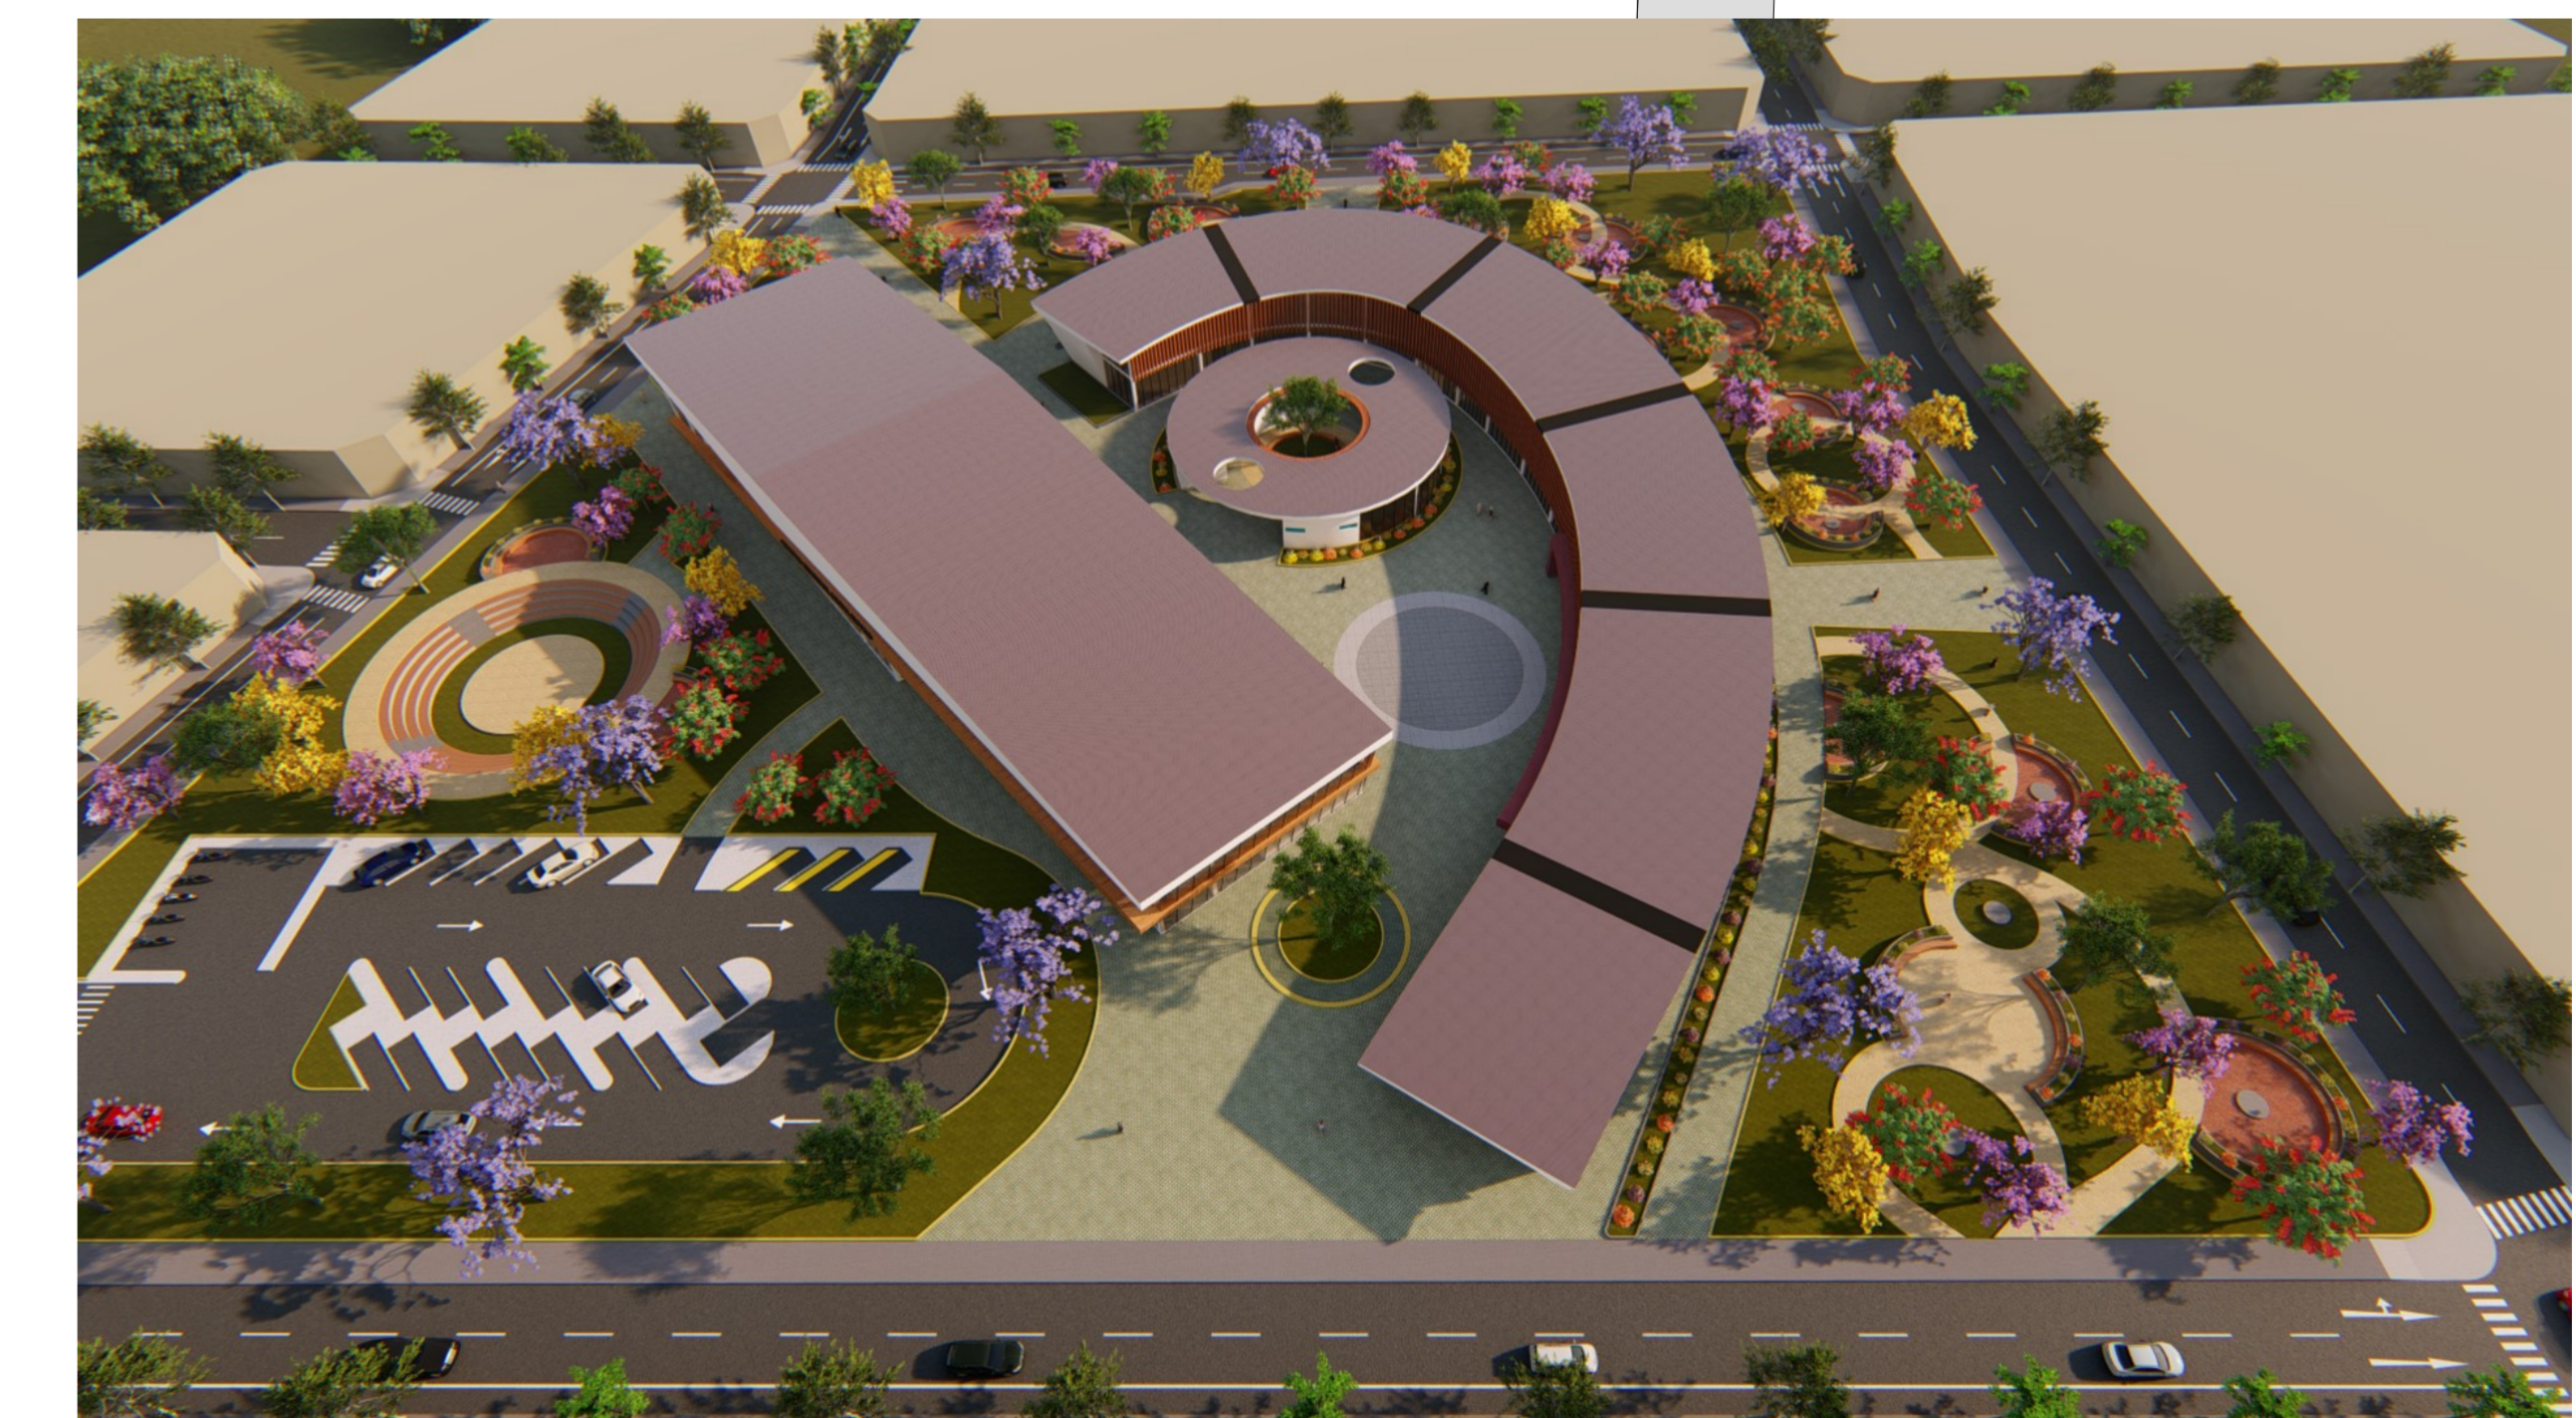
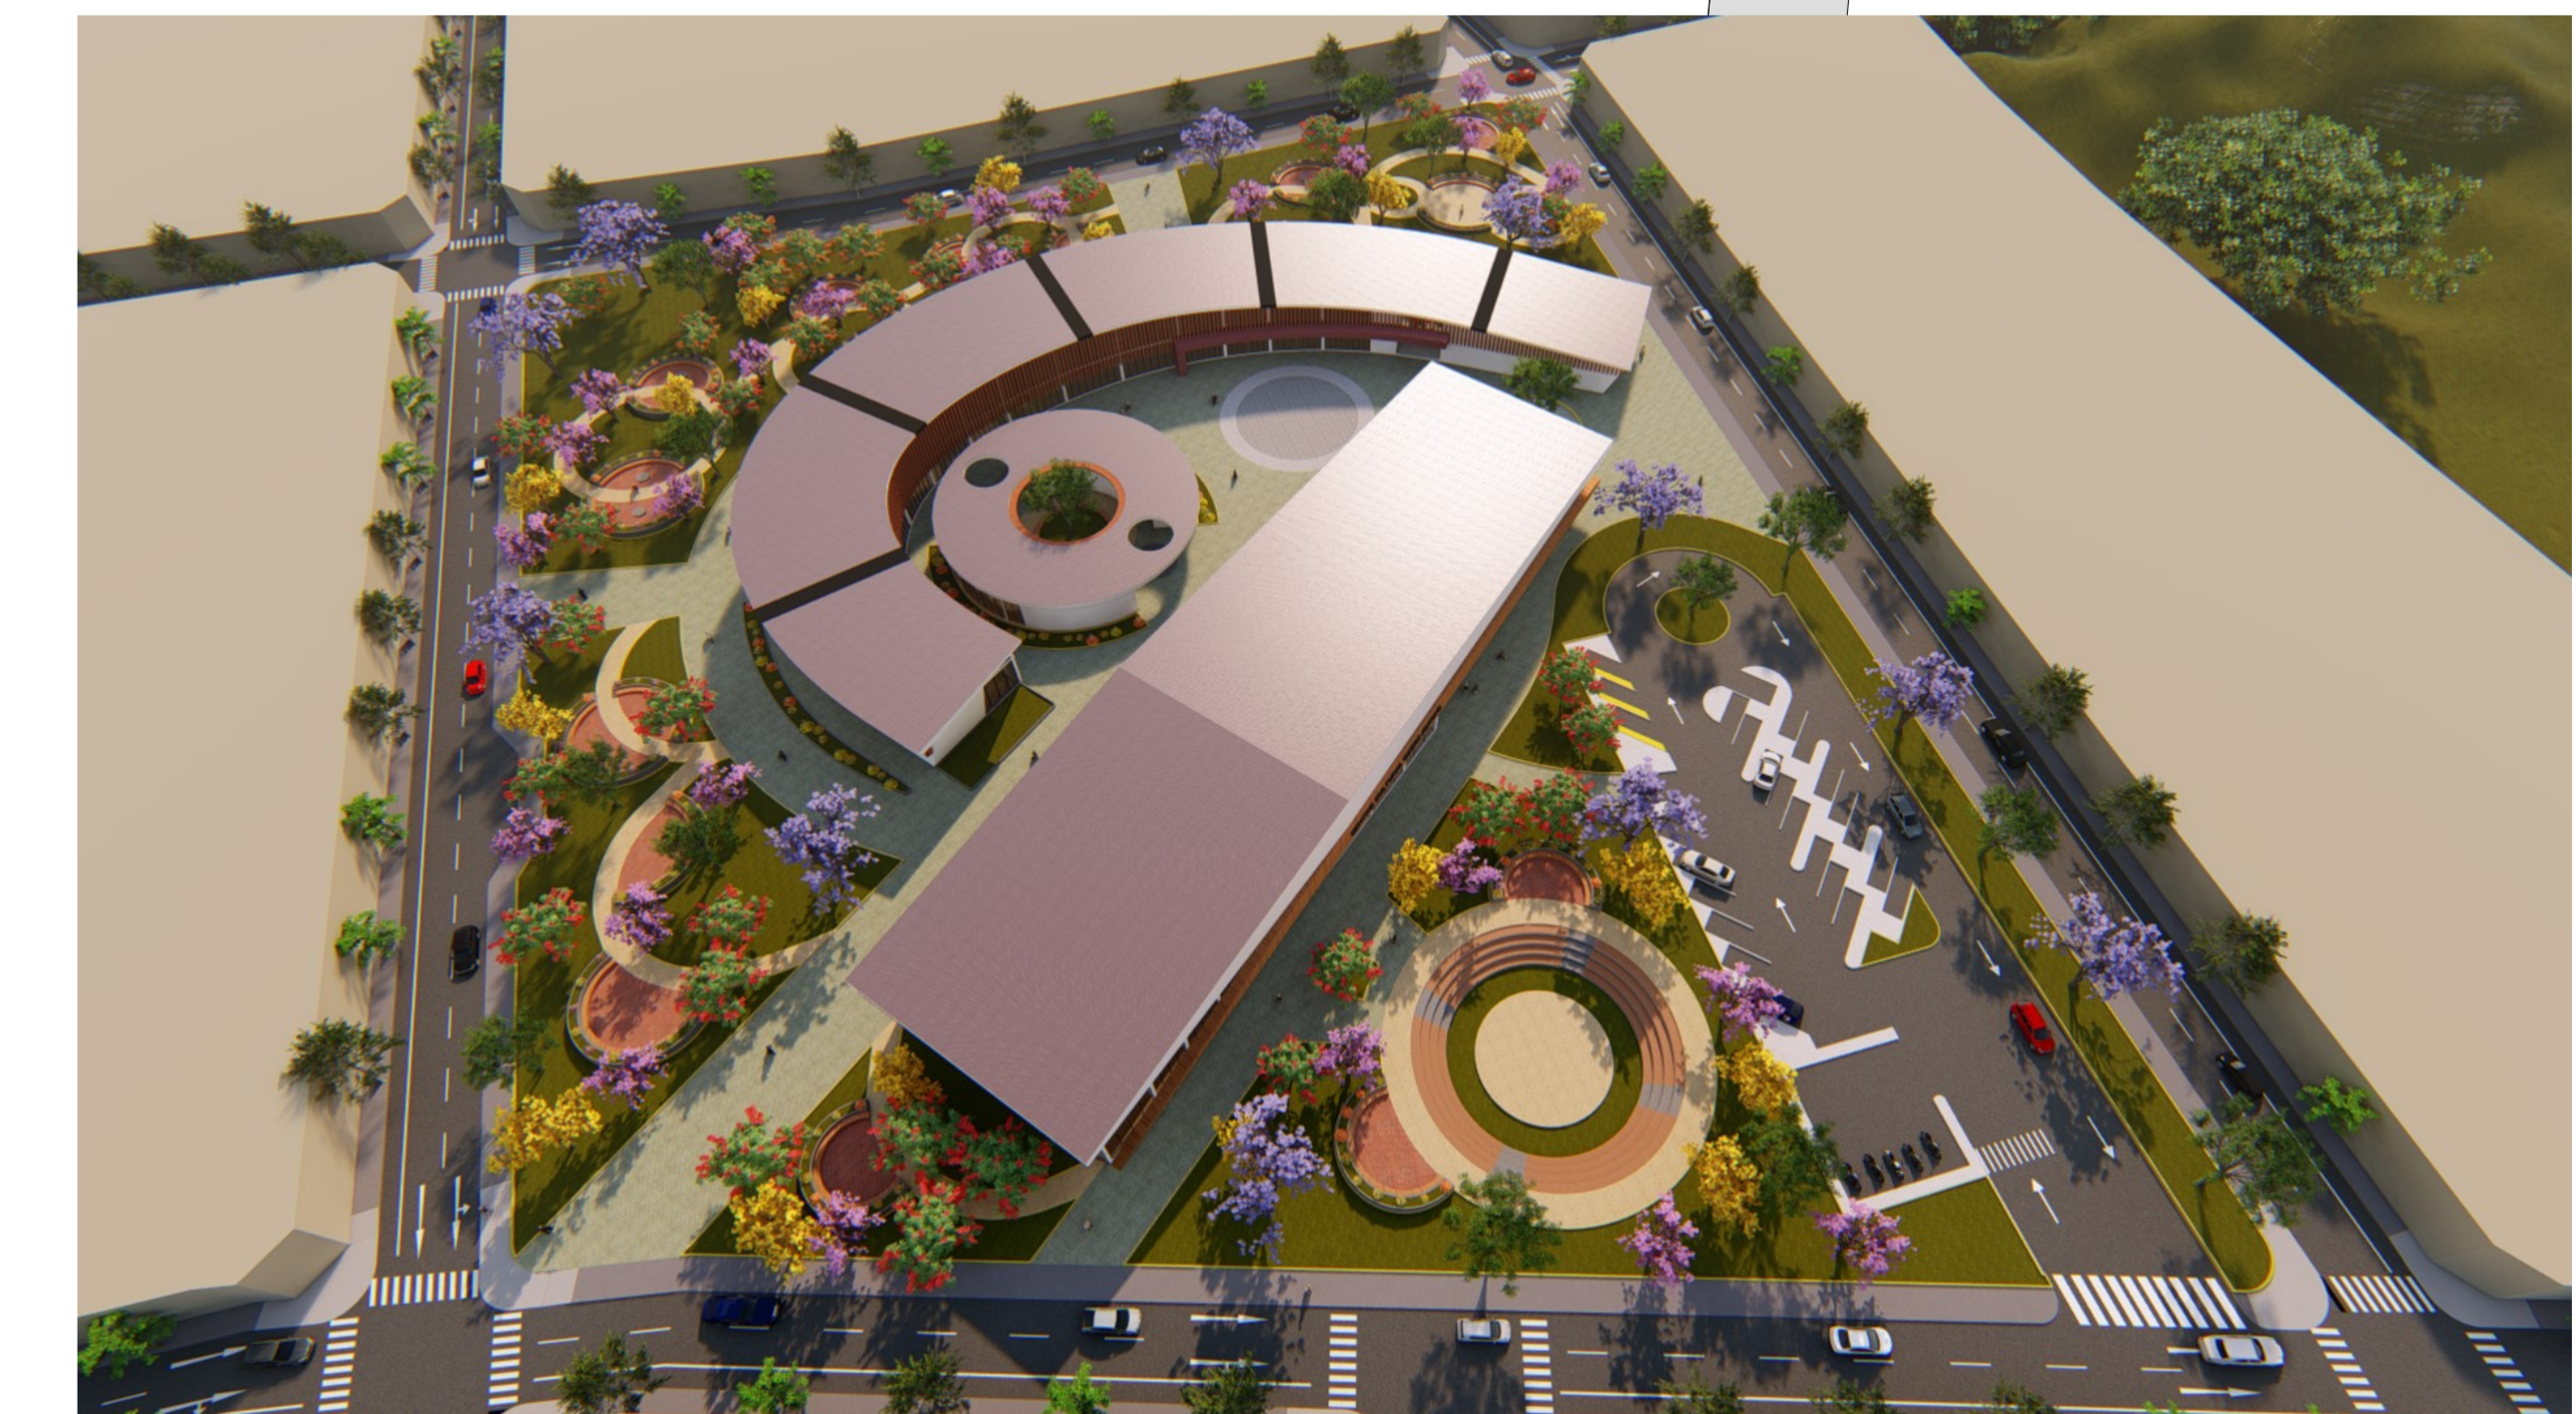


# PROYECTO DE GRADO

## CENTRO DE FORMACIÓN CULTURAL Y ARTÍSTICO PARA EL DISTRITO 1 DEL MUNICIPIO DE SAN LORENZO

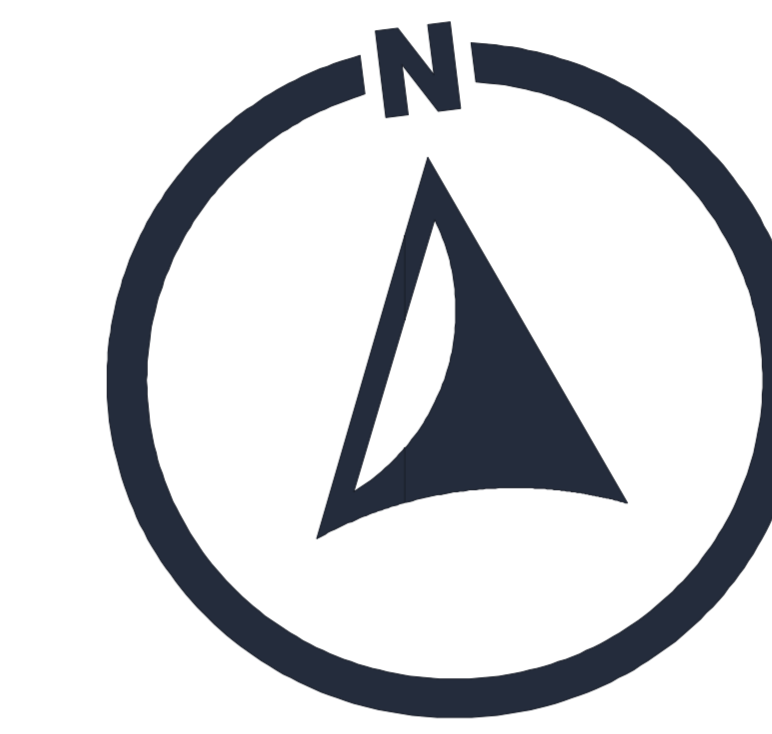

PLANIMETRÍA GENERAL - ESC. 1:200

PROYECTO: CENTRO DE FORMACIÓN CULTURAL Y ARTÍSTICO PARA EL DISTRITO 1 DEL MUNICIPIO DE SAN LORENZO

CARRERA DE ARQUITECTURA Y URBANISMO FACULTAD DE CIENCIAS Y TECNOLOGÍA

MATERIA: PROYECTO DE GRADO

DOCENTE GUÍA: ARQ. ROSA PATRICIA MIRANDA

ESTUDIANTE: TEJERINA ORDOÑEZ JHOAM ARNOLD

GRUPO: 2

AÑO: 2022

FECHA: JULIO 2022

PRESENTACIÓN GRÁFICA

ARQUITECTURA URBANISMO

