



FACHADA FRONTAL SUR ESC. 1_100

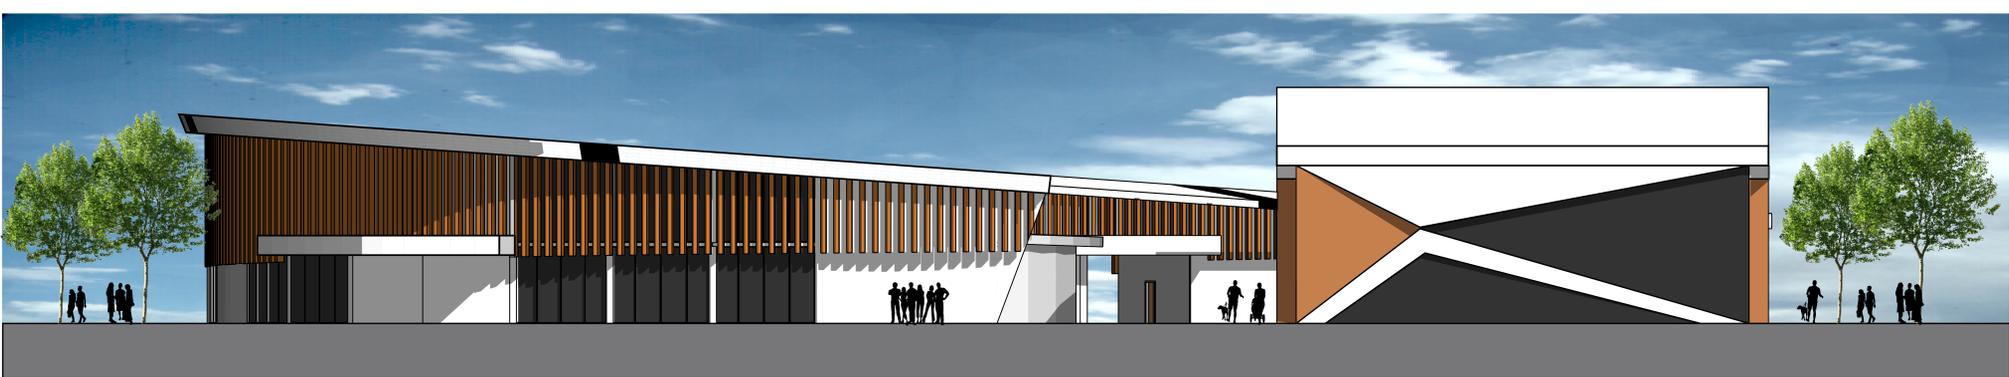

FACHADA POSTERIOR NORTE ESC. 1_100



FACHADA LATERAL IZQUIERDA OESTE ESC.

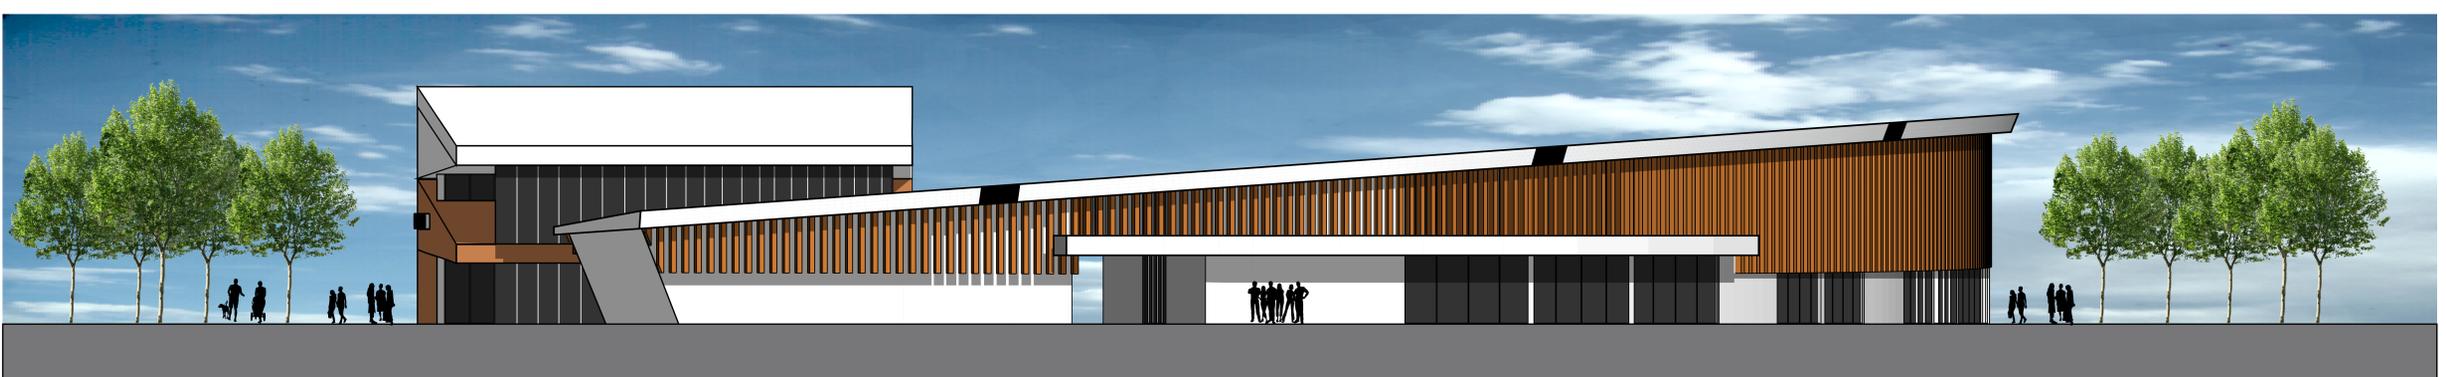


FACHADA LATERAL DERECHA ESTE ESC. 1_100

FACHADAS ARQUITECTÓNICAS ESC. 1:100


PROYECTO: CENTRO DE FORMACIÓN CULTURAL Y ARTÍSTICO PARA EL DISTRITO 1 DEL MUNICIPIO DE SAN LORENZO
 DOCENTE GUÍA: ARQ. ROSA PATRICIA MIRANDA ESTUDIANTE: TEJERINA ORDOÑEZ JHOAM ARNOLD

CARRERA DE ARQUITECTURA Y URBANISMO FACULTAD DE CIENCIAS Y TECNOLOGÍA
 GRUPO: 2


MATERIA: PROYECTO DE GRADO
 AÑO: 2022 FECHA: JULIO 2022

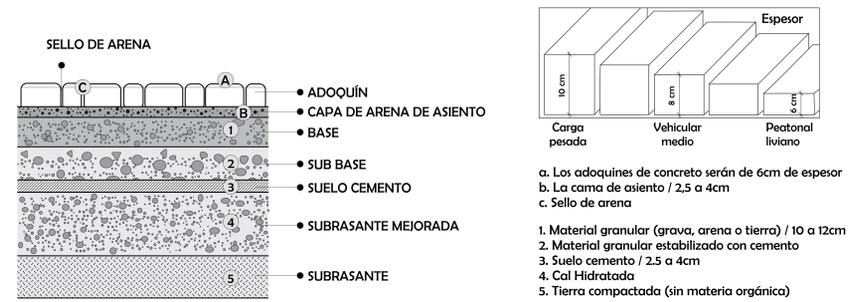


DETALLE CONSTRUCTIVO PISO DE ADOQUIN - ESC. 1:10

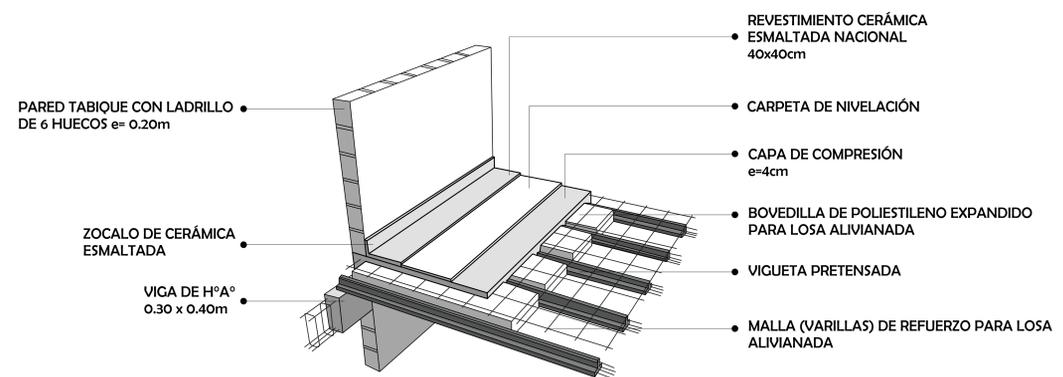


DETALLE CONSTRUCTIVO LOSA ALIVIANADA - ESC. 1:20

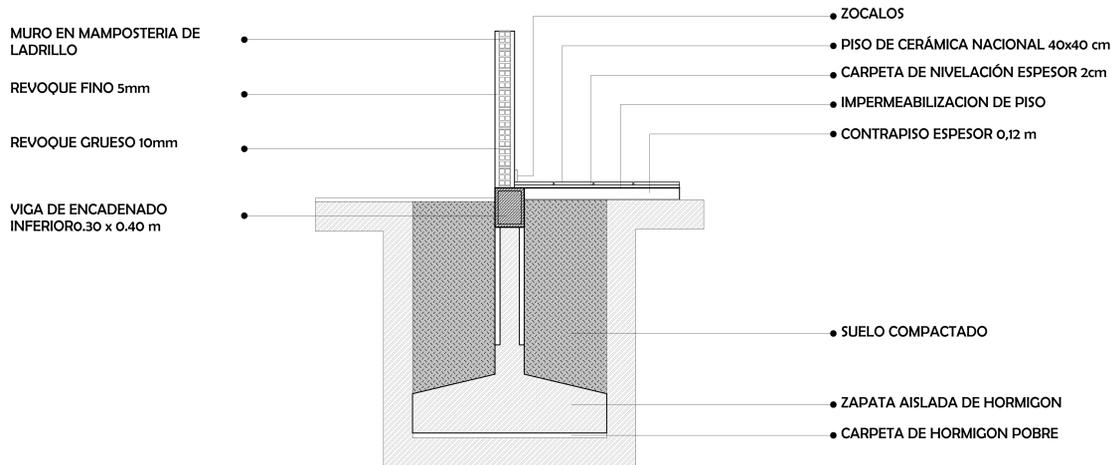


DETALLE CONSTRUCTIVO PISO CERAMICO - ESC. 1:20

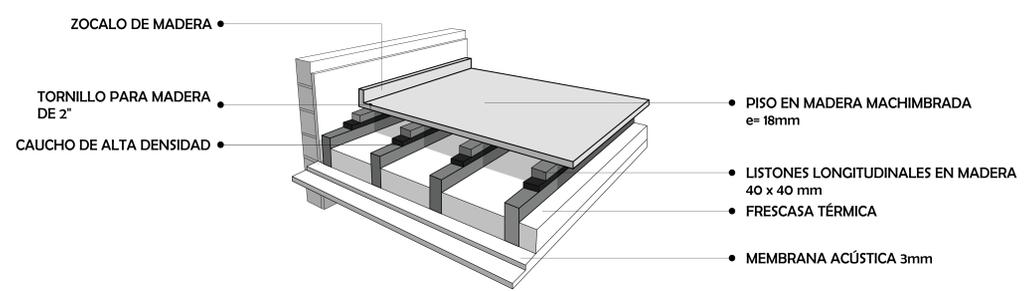


DETALLE CONSTRUCTIVO PISO FLOTANTE - ESC. 1:10

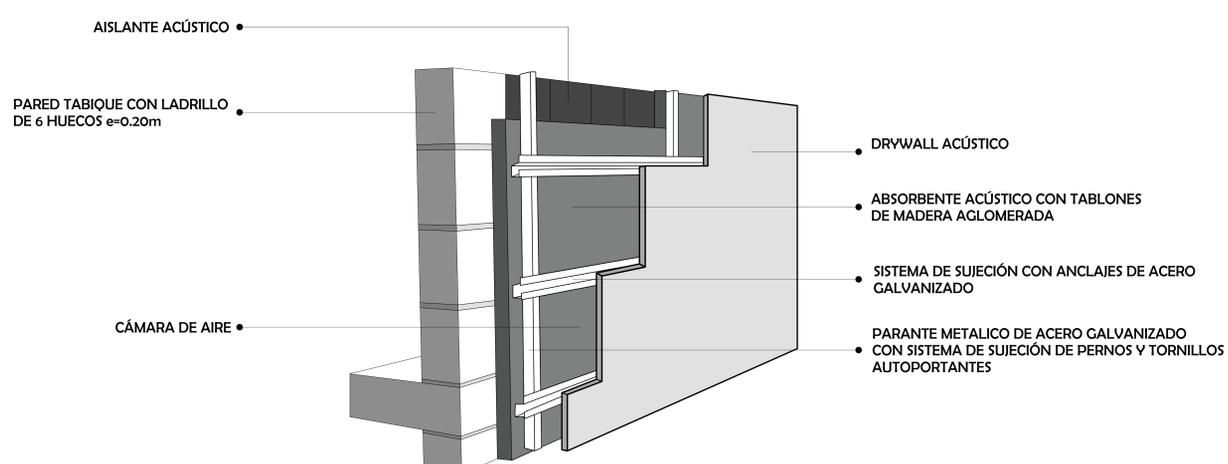

DETALLE CONSTRUCTIVO MURO ACÚSTICO - ESC. 1:10

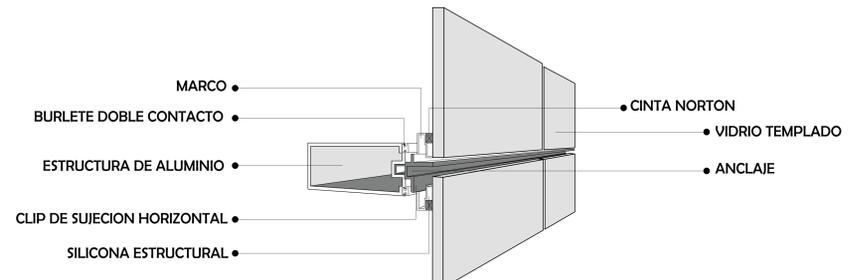

DETALLE CONSTRUCTIVO SISTEMA STICK - ESC. 1:2

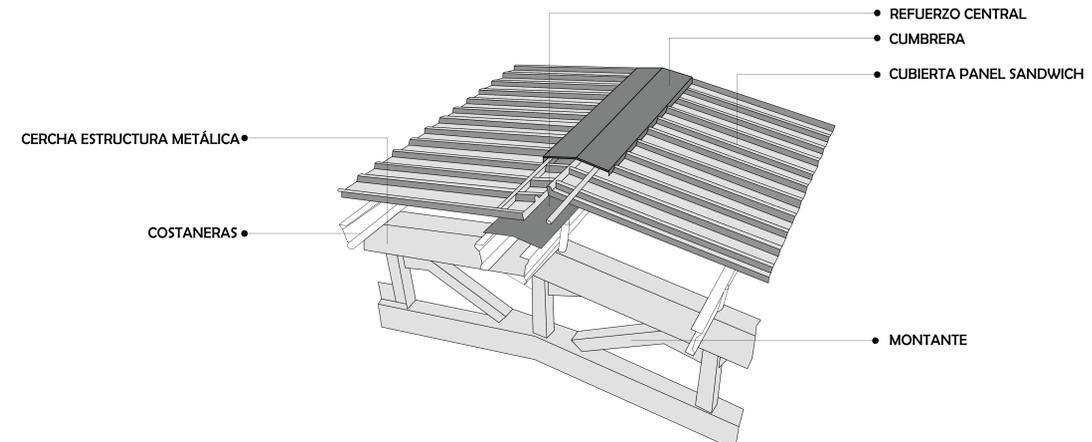

DETALLE CONSTRUCTIVO CUBIERTA EN CERCHAS - ESC. 1:10

DETALLES CONSTRUCTIVOS Y CORTES DE BORDE

PROYECTO: CENTRO DE FORMACIÓN CULTURAL Y ARTÍSTICO PARA EL DISTRITO 1 DEL MUNICIPIO DE SAN LORENZO
DOCENTE GUÍA: ARQ. ROSA PATRICIA MIRANDA ESTUDIANTE: TEJERINA ORDOÑEZ JHOAM ARNOLD

CARRERA DE ARQUITECTURA Y URBANISMO FACULTAD DE CIENCIAS Y TECNOLOGÍA
GRUPO: 2 AÑO: 2022

MATERIA: PROYECTO DE GRADO
FECHA: JULIO DEL 2022

