




.....FACHADA LATERAL.....
esc: 1:100

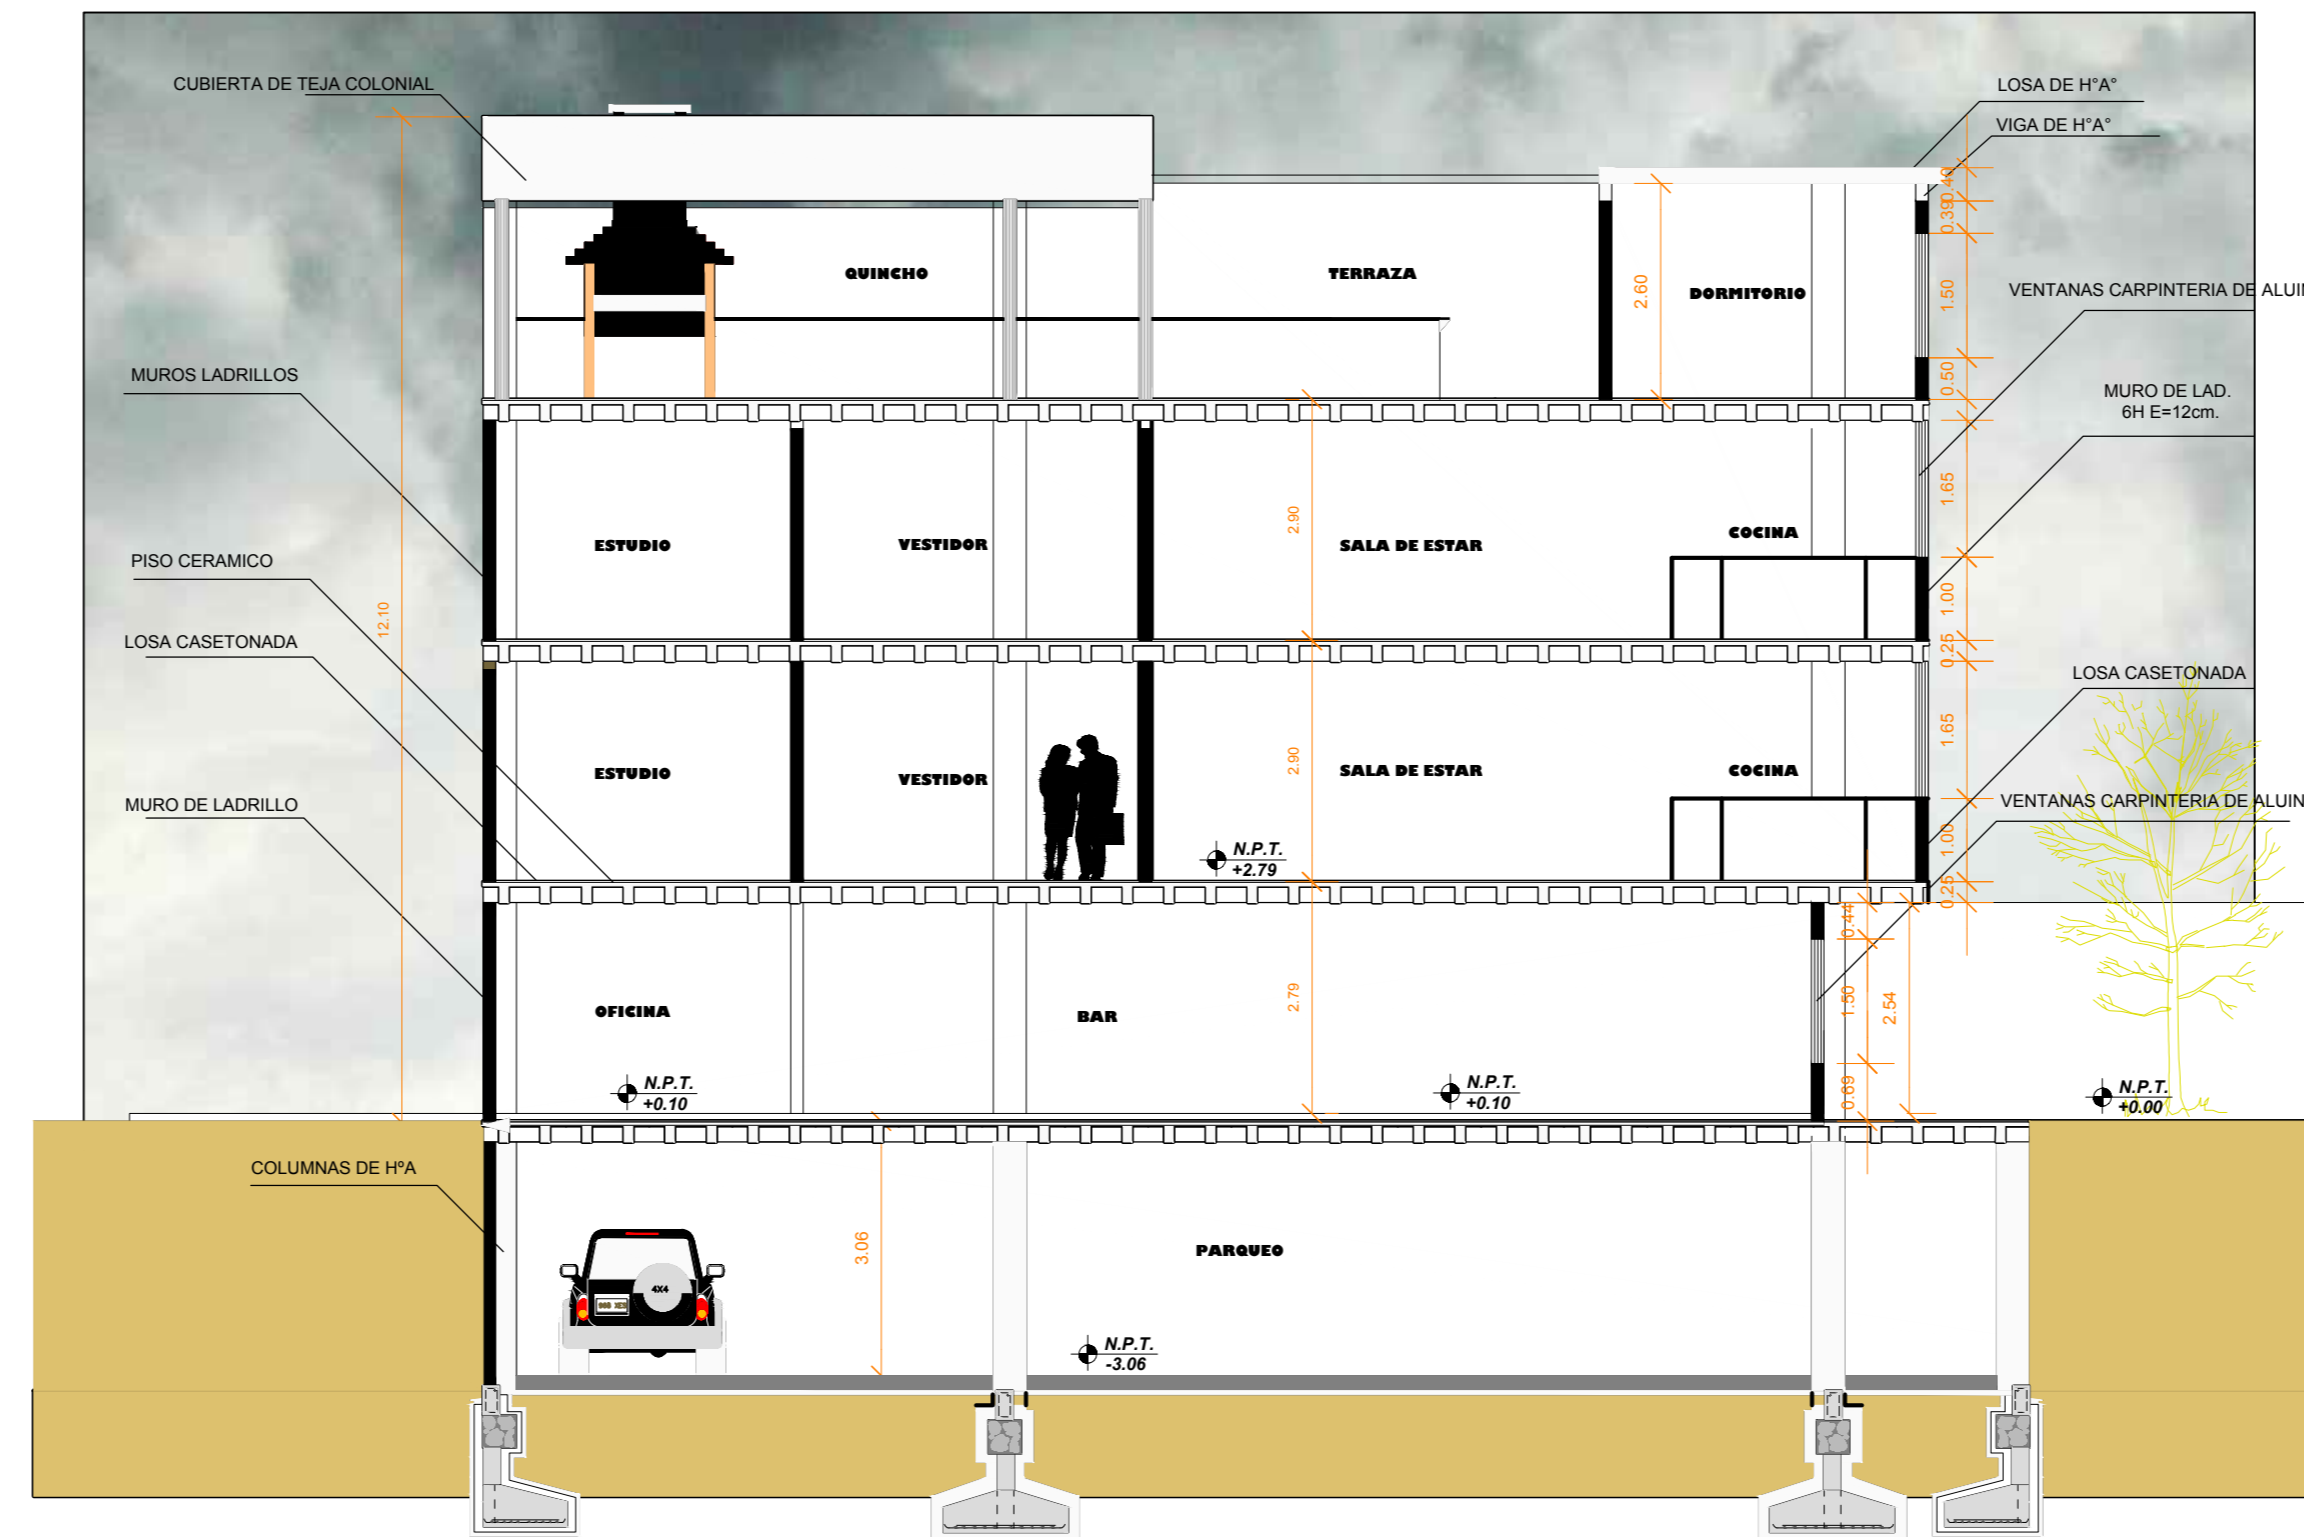


....CORTE B-B'.....
esc: 1:100

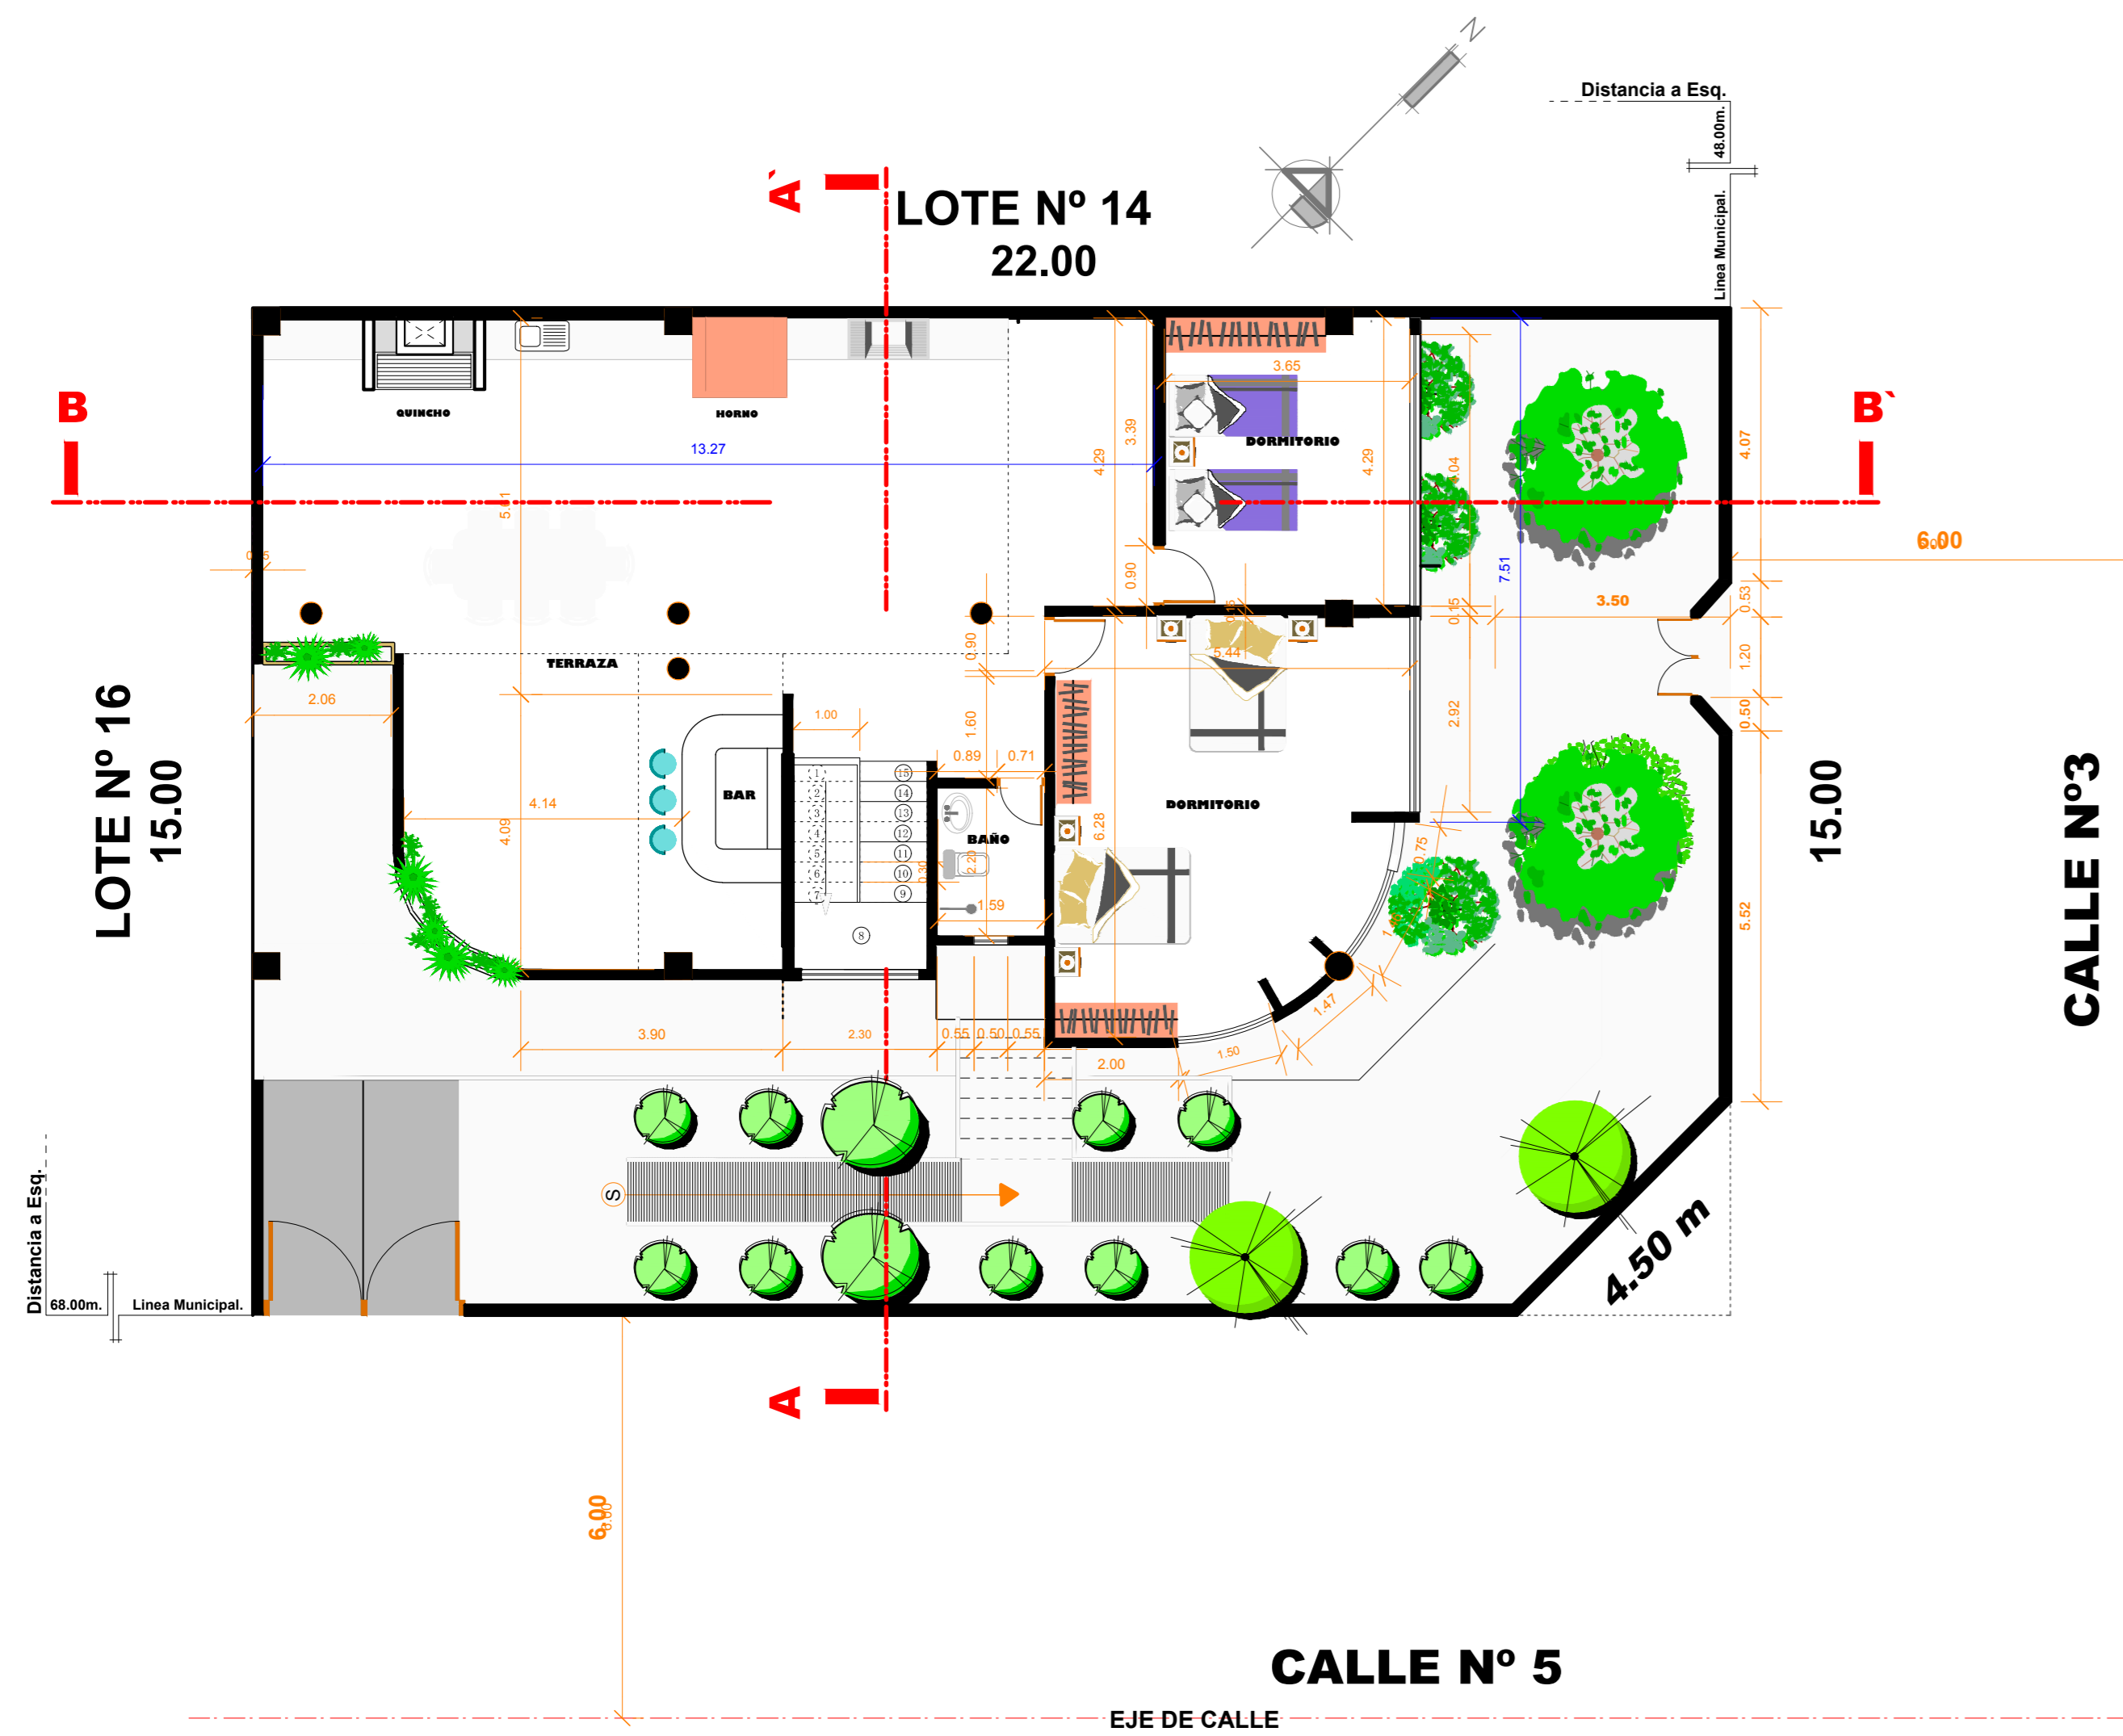

....PLANTA BAJA.....
esc: 1:100

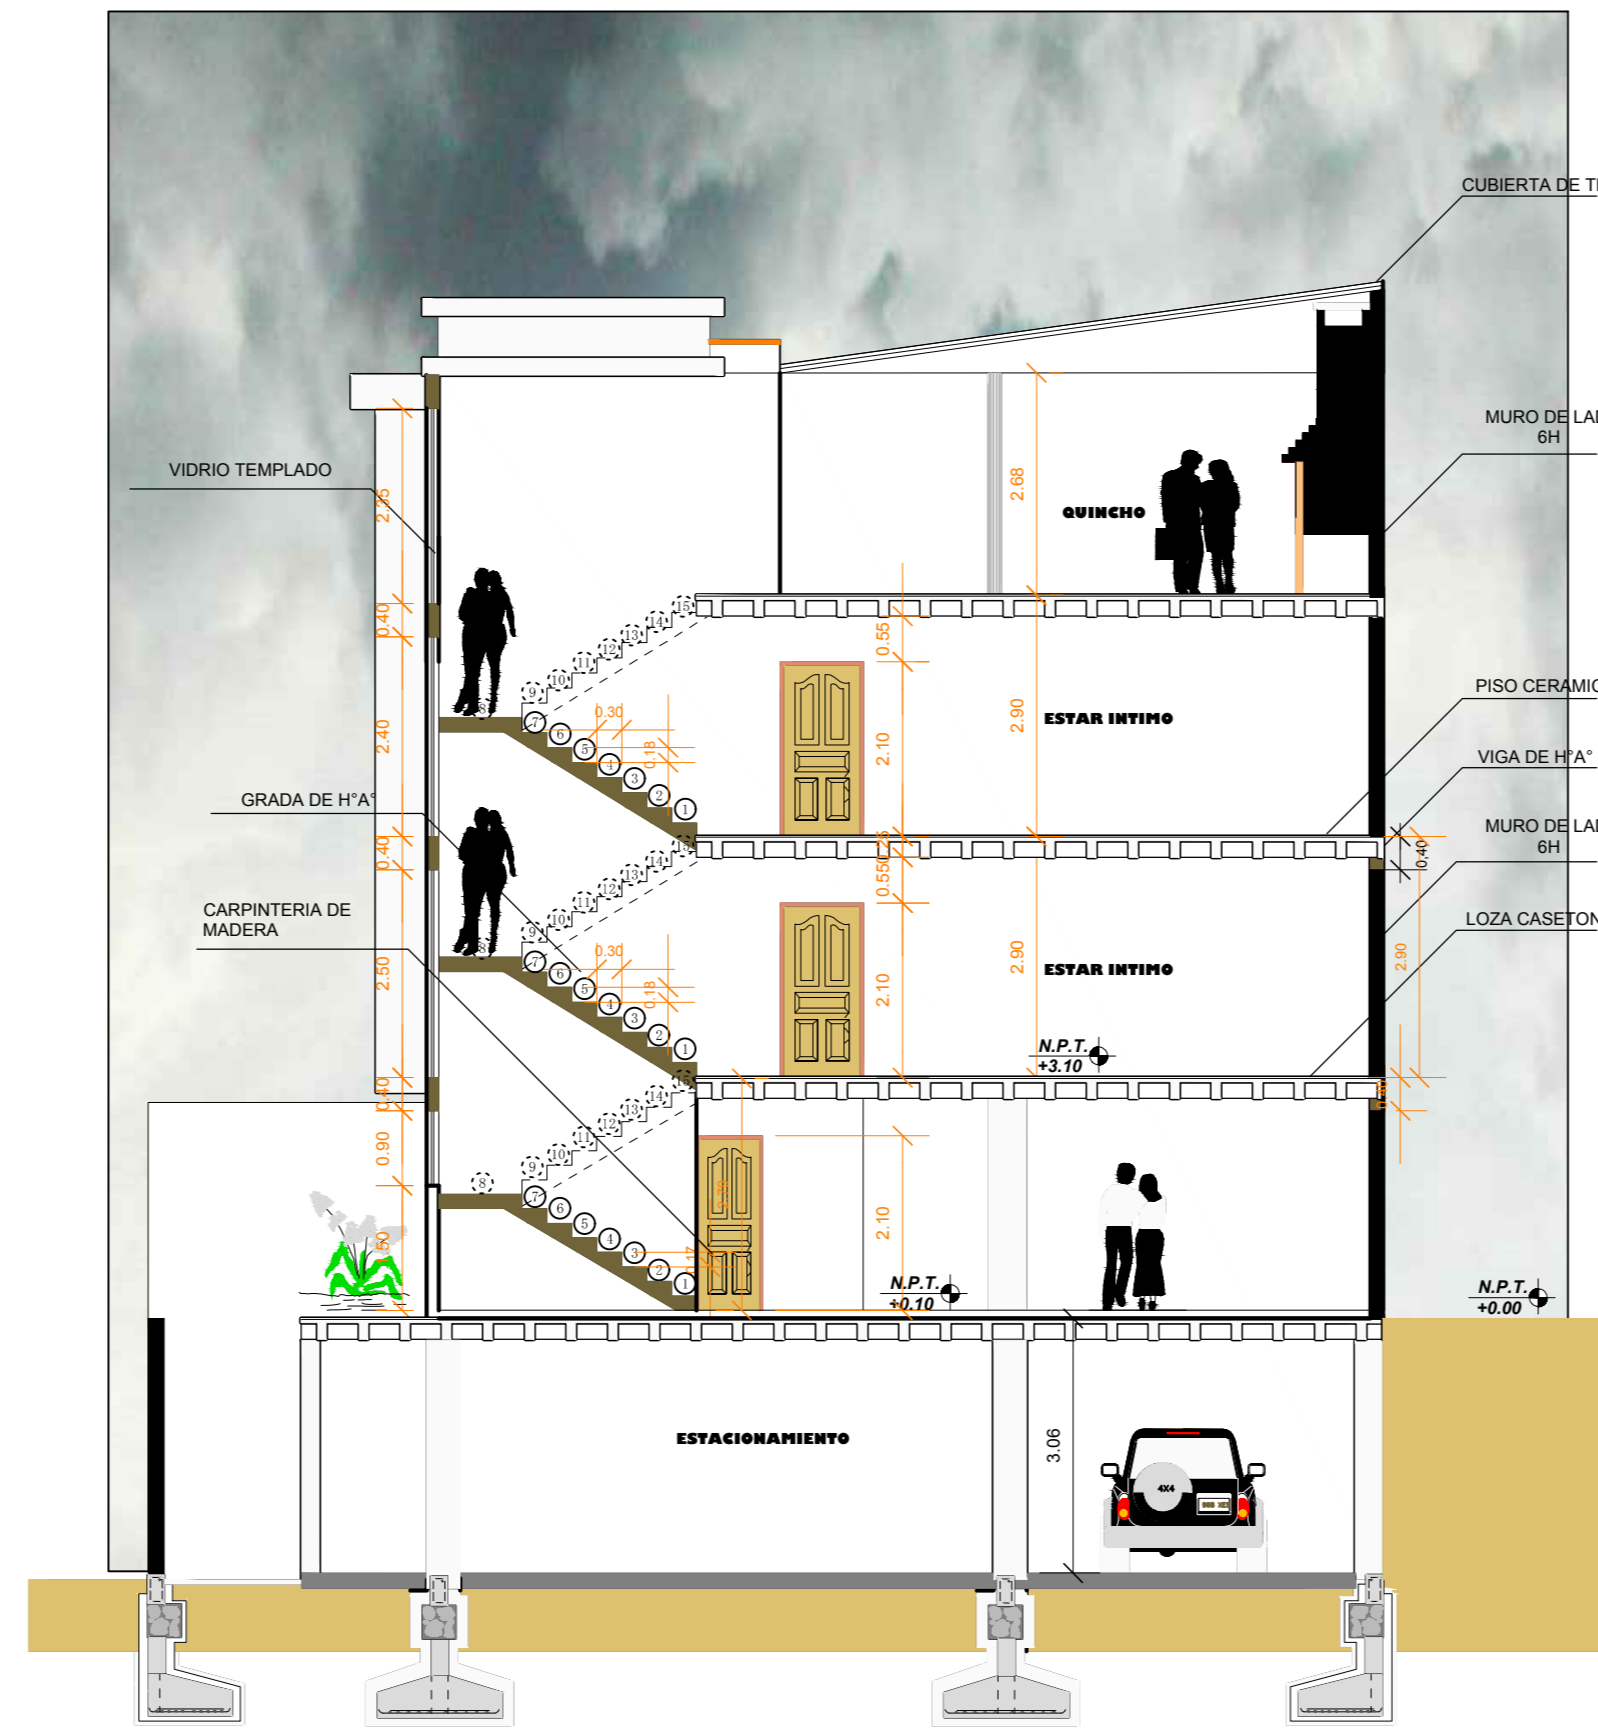

....CORTE A-A'.....
esc: 1:100

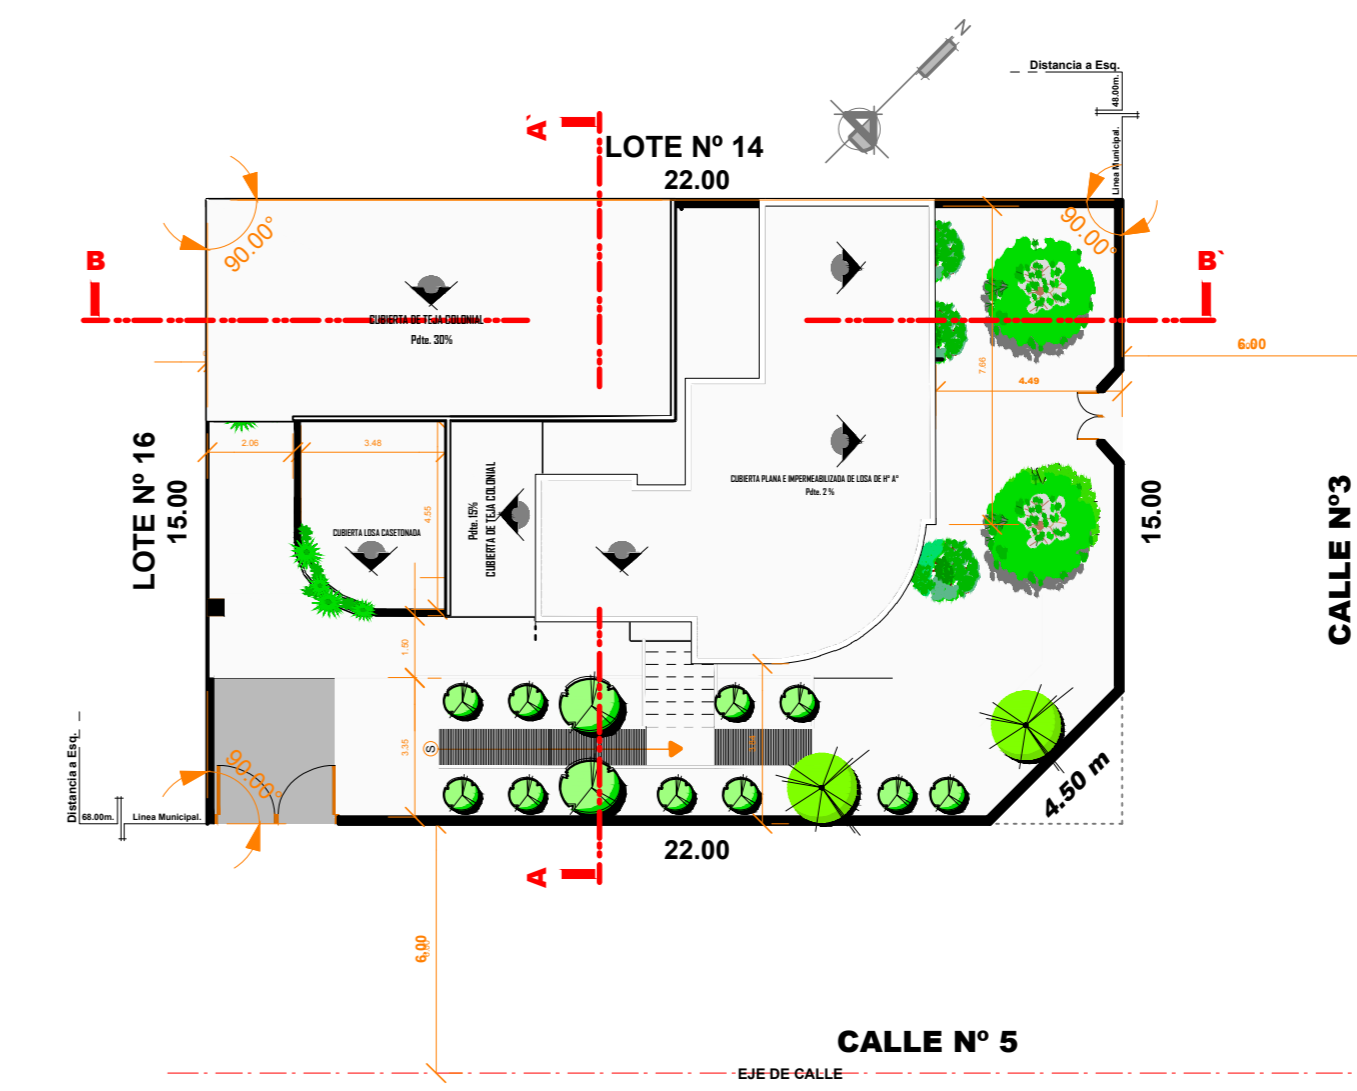

SITIO Y TECHOS
esc: 1:200

CARACTER :
PLANO DE CONSTRUCCION

PROPIETARIO :
GUADALUPE AGUIRRE BALDIEZO de GUTIERREZ

NOTAS MARGINALES:

SUPERFICIE :		TOTAL M ²	LÁMINA:
SUPERFICIE DE LOTE		330.00m ²	UNICA
SUP. CONT. SUBTERRANEO		212.75 m ²	
SUP. CONT. PLANTA BAJA		136.93 m ²	
SUP. CONT. PLANTA TIPO (1º Piso)		165.12 m ²	
SUP. CONT. PLANTA TIPO (2º Piso)		165.12 m ²	
SUP. CONT. 3ER PISO		124.20 m ²	
TOTAL SUP. CONSTRUIDA		604.12 m ²	

EJECUTO :

UBICACIÓN:

APROBACION D.G.O.T :

CODIGO CATASTRAL: 16-87-5-0-0-0

FECHA: TJA. MAYO.2021

ESCALA: INDICADA

ZONA: BARRANCAS

REGISTRO:

SELLO: