





Figura 6 - 7. Lay Out de la planta procesadora de miel

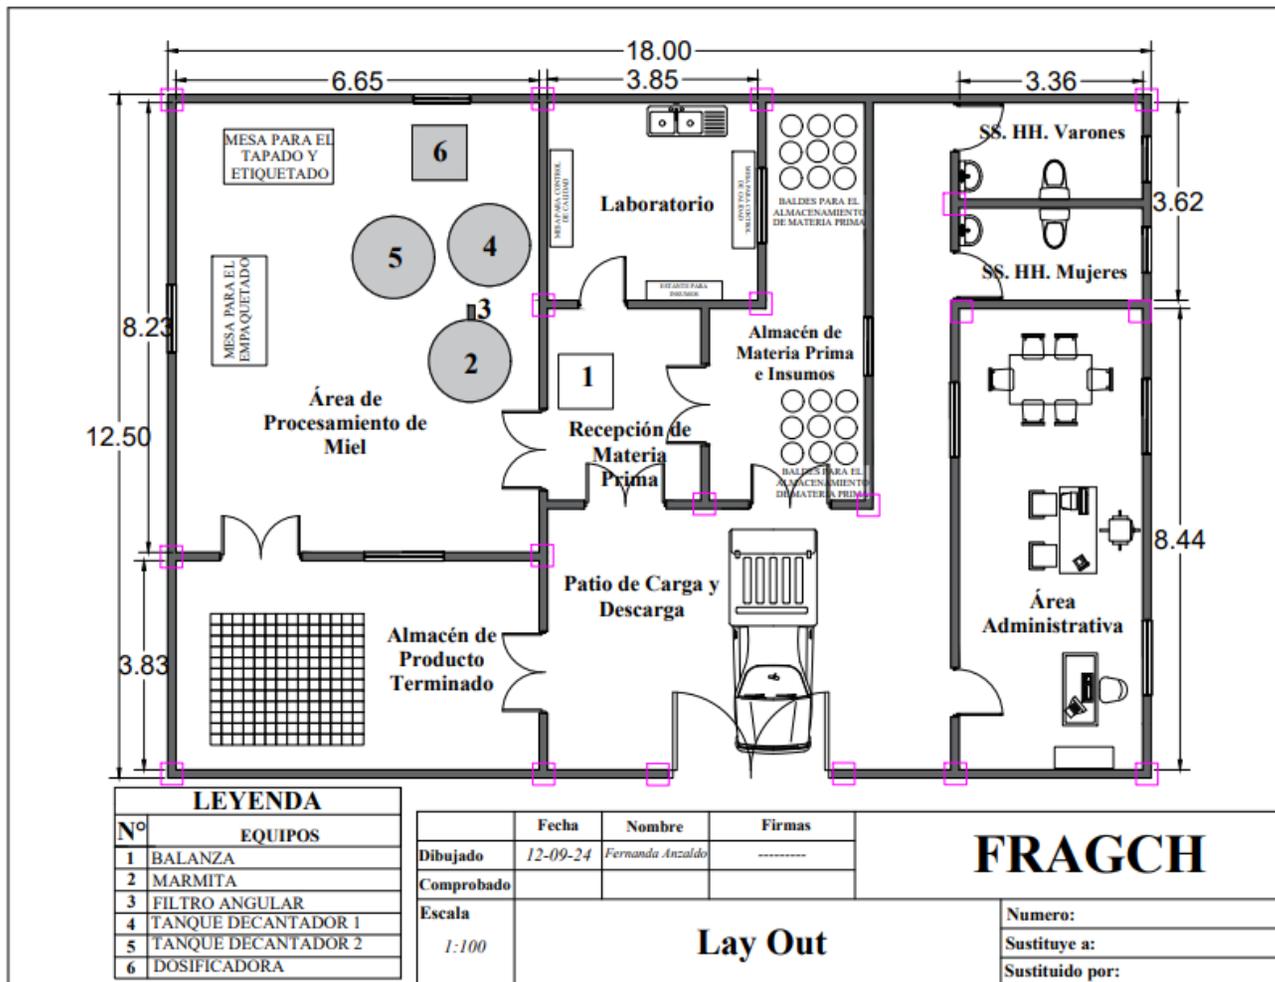

Elaboración: propia

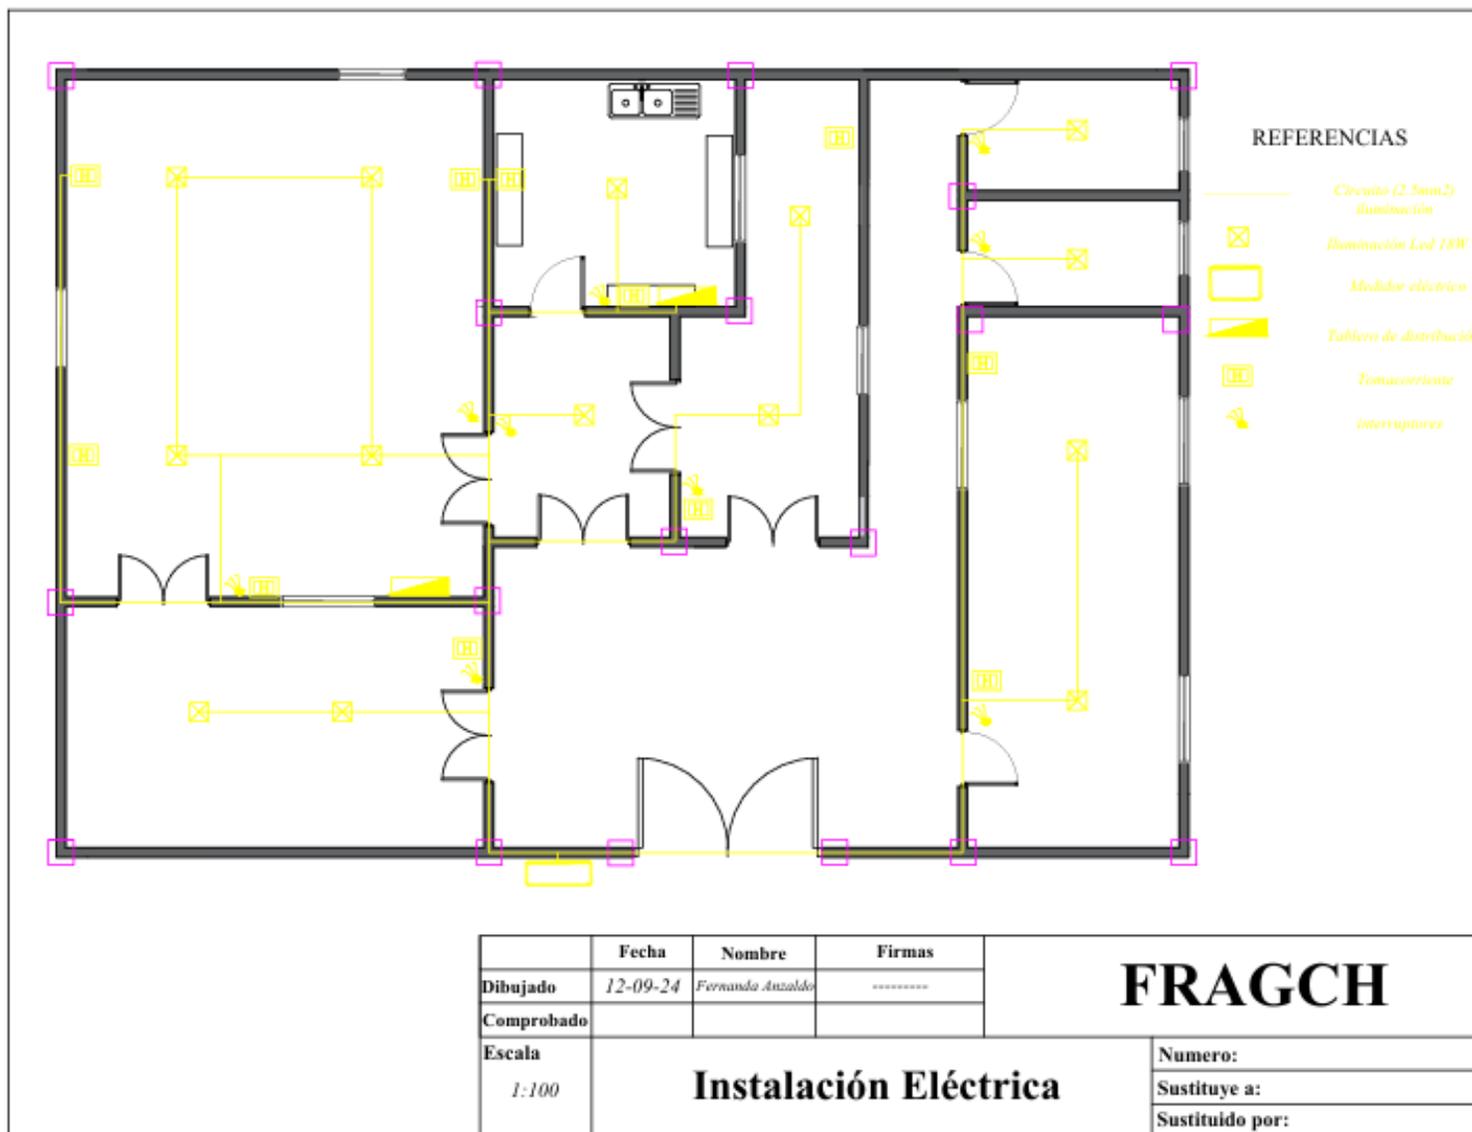

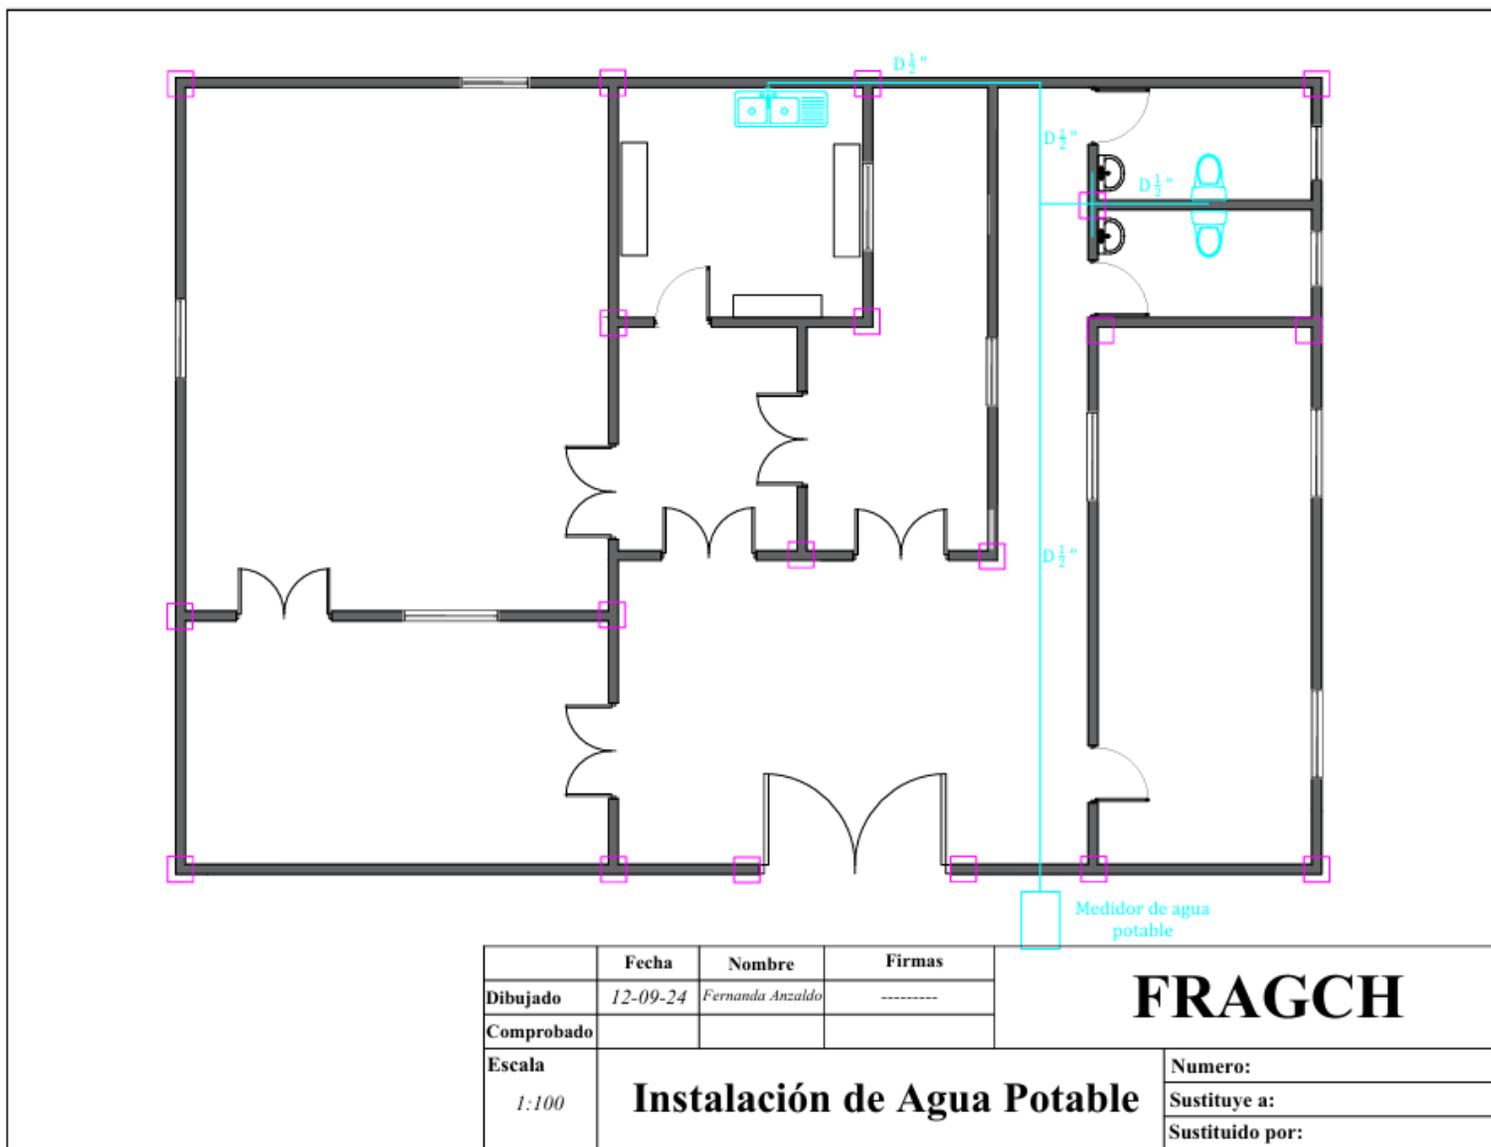

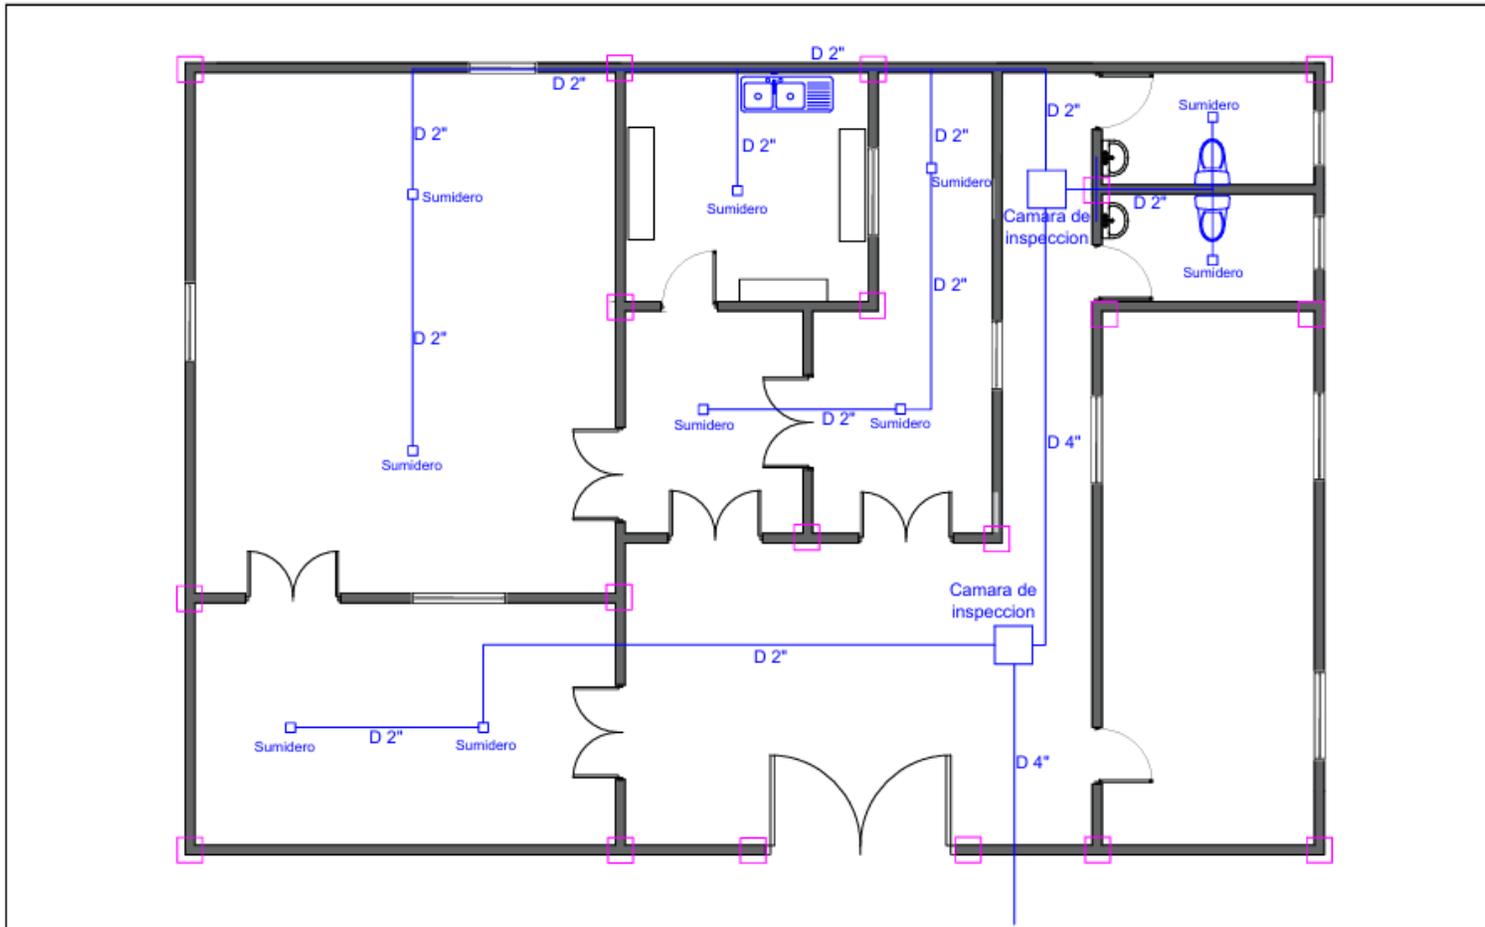

	Fecha	Nombre	Firmas	<b>FRAGCH</b>
Dibujado	12-09-24	Fernanda Anzaldo	-----	
Comprobado				
Escala	<b>Instalación Sanitaria</b>			Numero:
1:100				Sustituye a:
				Sustituido por: