

PLANOS DEL PROYECTO

**EDIFICIO ADMINISTRATIVO PARA EL INSTITUTO NACIONAL DE ESTADISTICA (INE)
DEPARTAMENTAL TARIJA**

9 PLANIMETRIA GENERAL



PLANIMETRIA

Esc. 1:100

UNIVERSIDAD AUTONOMA
JUAN MISAEL SARACHO



FACULTAD DE CIENCIAS
Y TECNOLOGIA

TEMA

"DISEÑO ARQUITECTONICO
DEL EDIFICIO
ADMINISTRATIVO PARA EL
INSTITUTO NACIONAL DE
ESTADISTICA (INE)
DEPARTAMENTAL TARIJA"

CARRERA

ARQUITECTURA Y
URBANISMO

MATERIA

PROYECTO DE GRADO

DOCENTE

ARQ. CARLOS DE LA
SERNA ULLOA

ESTUDIANTE


VELASCO DE LA CRUZ
ABRAHAM IVAR

**UBICACION DEL
PROYECTO**



N° DE LAMINA

18/68

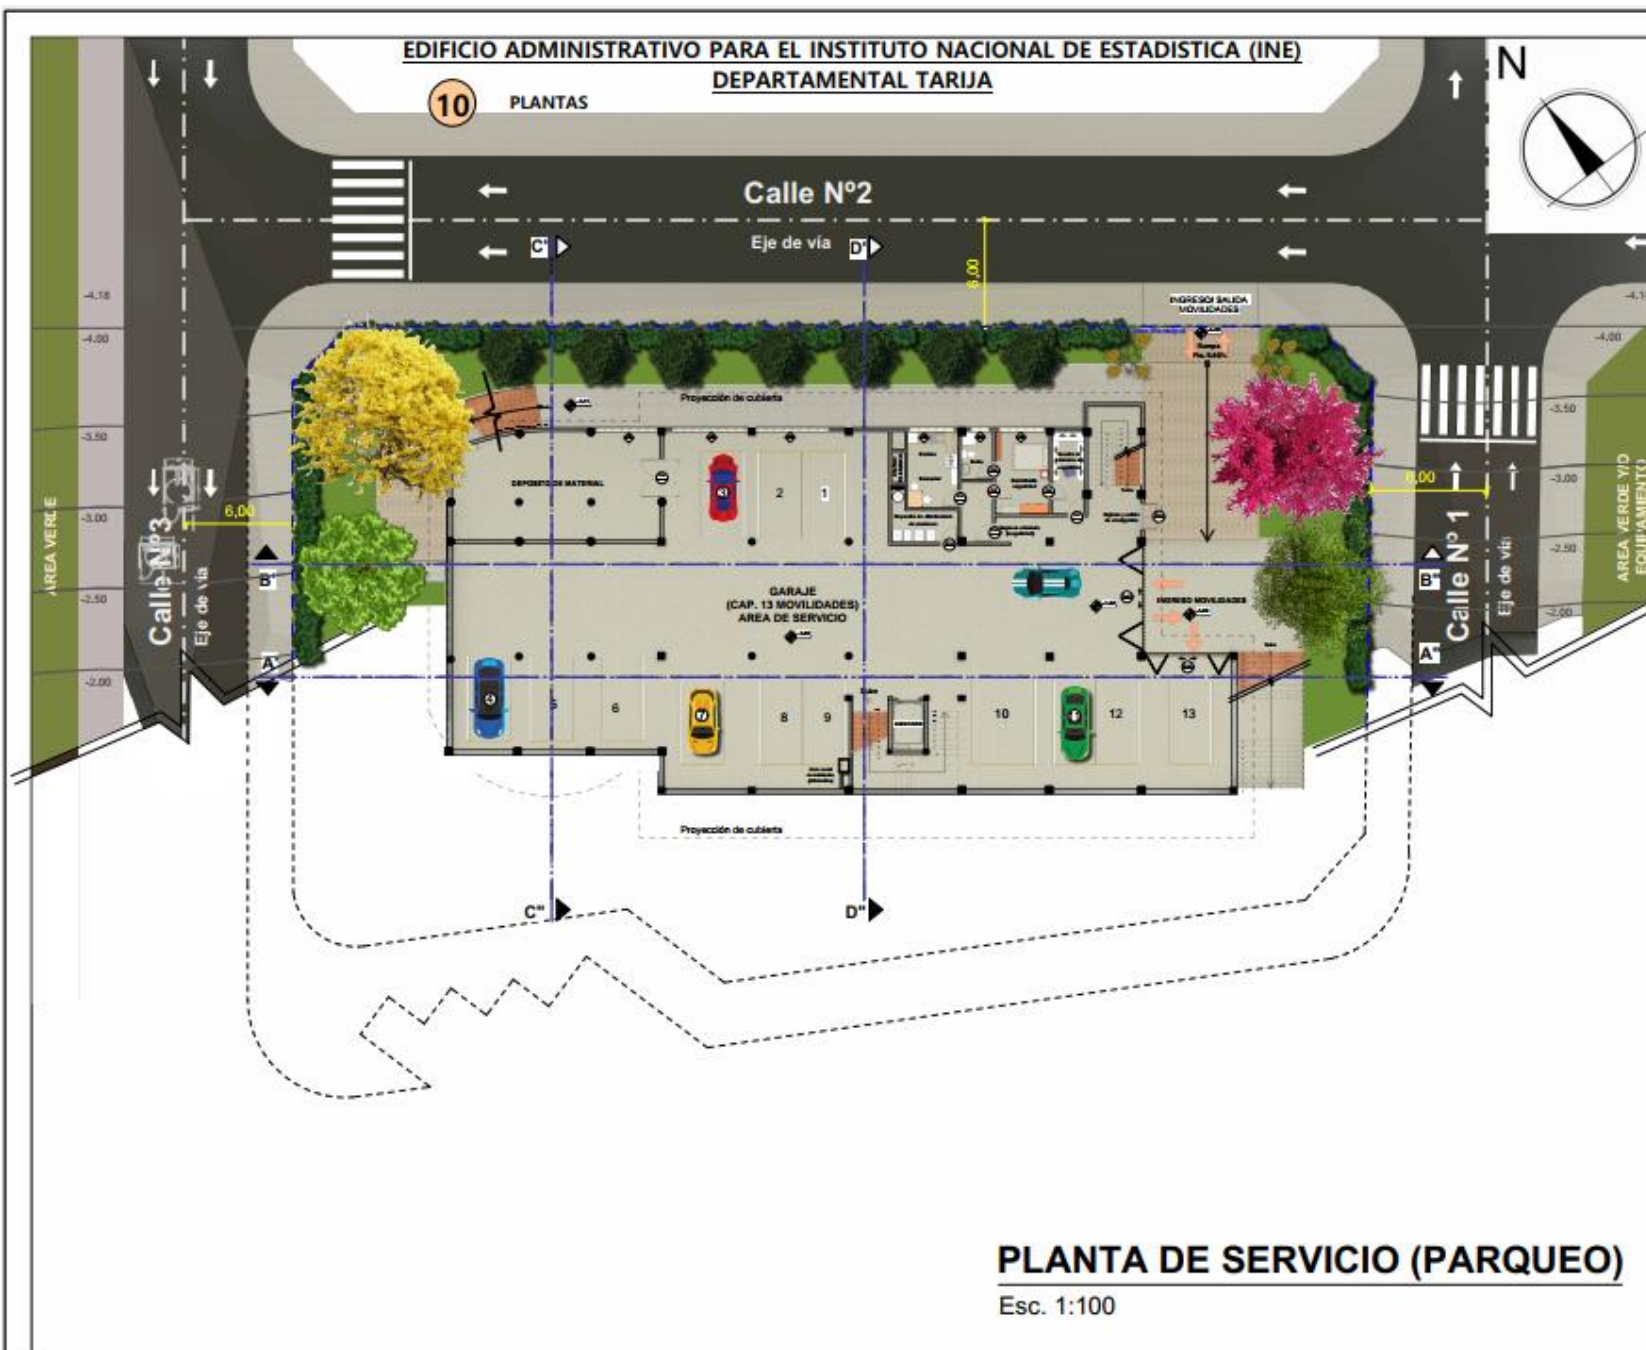

UNIVERSIDAD AUTONOMA
JUAN MISAEL SARACHO



FACULTAD DE CIENCIAS
Y TECNOLOGIA

TEMA

"DISEÑO ARQUITECTONICO
DEL EDIFICIO
ADMINISTRATIVO PARA EL
INSTITUTO NACIONAL DE
ESTADISTICA (INE)
DEPARTAMENTAL TARIJA"

CARRERA

ARQUITECTURA Y
URBANISMO

MATERIA

PROYECTO DE GRADO

DOCENTE

ARQ. CARLOS DE LA
SERNA ULLOA

ESTUDIANTE

VELASCO DE LA CRUZ
ABRAHAM IVAR

UBICACION DEL PROYECTO



N° DE LAMINA

19/68

10 PLANTA AMOBLADA



Esc. 1:100



TEMA

CARRERA

MATERIA

DOCENTE

ESTUDIANTE

UBICACION DEL PROYECTO




Nº DE LAMINA

20/68


**EDIFICIO ADMINISTRATIVO PARA EL INSTITUTO NACIONAL DE ESTADISTICA (INE)
DEPARTAMENTAL TARIJA**

10 PLANTAS AMOBLADAS

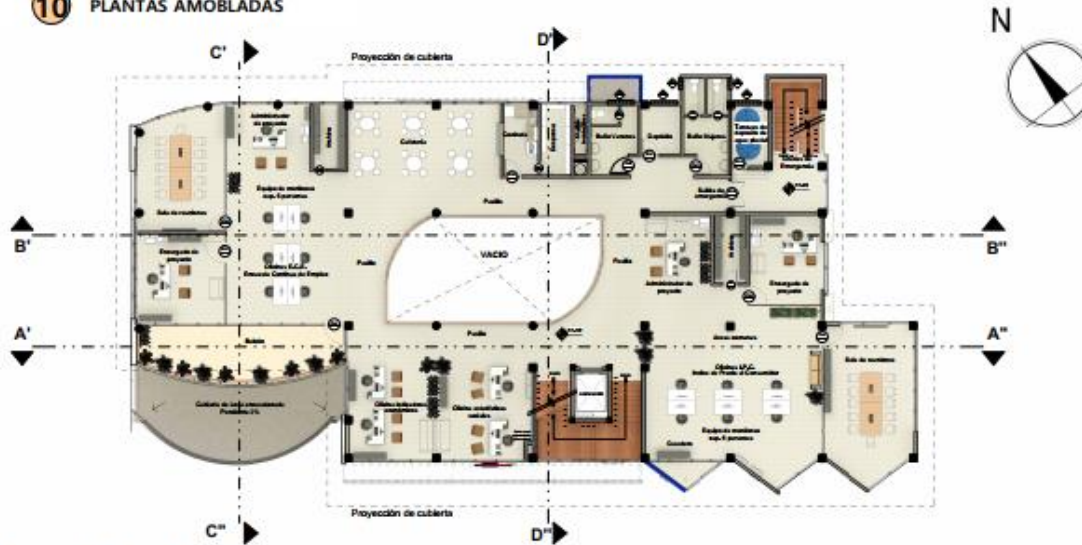

2º PISO PLANO AMOBLADO

Esc. 1:100

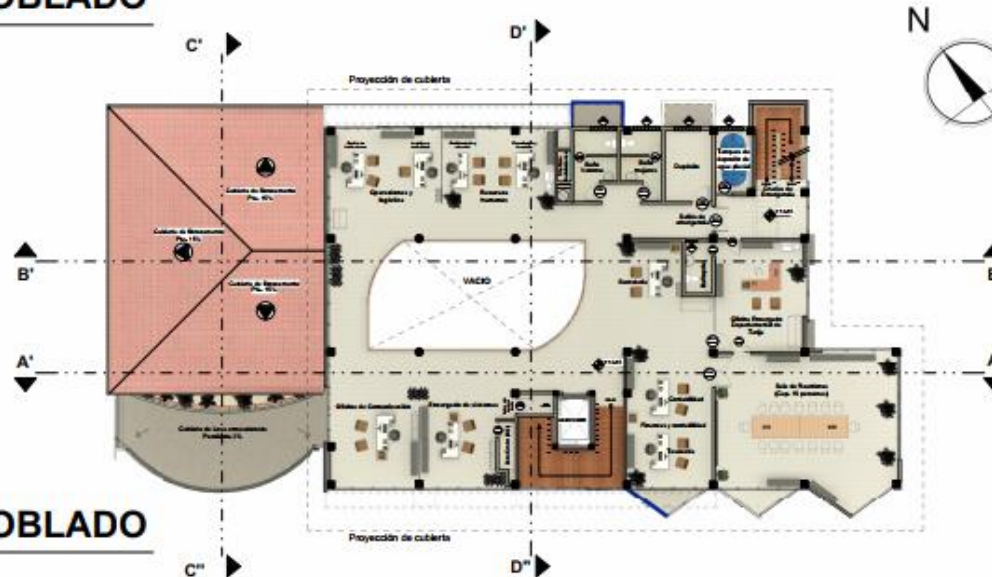

3º PISO PLANO AMOBLADO

Esc. 1:100

UNIVERSIDAD AUTONOMA
JUAN MISAEL SARACHO



FACULTAD DE CIENCIAS
Y TECNOLOGIA

TEMA

"DISEÑO ARQUITECTONICO
DEL EDIFICIO
ADMINISTRATIVO PARA EL
INSTITUTO NACIONAL DE
ESTADISTICA (INE)
DEPARTAMENTAL TARIJA"

CARRERA

ARQUITECTURA Y
URBANISMO

MATERIA

PROYECTO DE GRADO

DOCENTE

ARQ. CARLOS DE LA
SERNA ULLOA

ESTUDIANTE

VELASCO DE LA CRUZ
ABRAHAM IVAR

**UBICACION DEL
PROYECTO**



Nº DE LAMINA

21/68

**EDIFICIO ADMINISTRATIVO PARA EL INSTITUTO NACIONAL DE ESTADISTICA (INE)
DEPARTAMENTAL TARIJA**

10 FACHADAS



FACHADA PRINCIPAL SUR

Esc. 1:100

UNIVERSIDAD AUTONOMA
JUAN MISAEL SARACHO



FACULTAD DE CIENCIAS
Y TECNOLOGIA

TEMA

"DISEÑO ARQUITECTONICO
DEL EDIFICIO
ADMINISTRATIVO PARA EL
INSTITUTO NACIONAL DE
ESTADISTICA (INE)
DEPARTAMENTAL TARIJA"

CARRERA

ARQUITECTURA Y
URBANISMO

MATERIA

PROYECTO DE GRADO

DOCENTE

ARQ. CARLOS DE LA
SERNALLOA

ESTUDIANTE

VELASCO DE LA CRUZ
ABRAHAM IVAR

**UBICACION DEL
PROYECTO**



Nº DE LAMINA

31/68

EDIFICIO ADMINISTRATIVO PARA EL INSTITUTO NACIONAL DE ESTADISTICA (INE)
DEPARTAMENTAL TARIJA

10 FACHADAS



FACHADA POSTERIOR NORTE

Esc. 1:100

UNIVERSIDAD AUTONOMA
JUAN MISAEL SARACHO



FACULTAD DE CIENCIAS
Y TECNOLOGIA

TEMA

"DISEÑO ARQUITECTONICO
DEL EDIFICIO
ADMINISTRATIVO PARA EL
INSTITUTO NACIONAL DE
ESTADISTICA (INE)
DEPARTAMENTAL TARIJA"

CARRERA

ARQUITECTURA Y
URBANISMO

MATERIA

PROYECTO DE GRADO

DOCENTE

ARQ. CARLOS DE LA
SERNA ULLOA

ESTUDIANTE

VELASCO DE LA CRUZ
ABRAHAM IVAR

**UBICACION DEL
PROYECTO**



Nº DE LAMINA

32/68

**EDIFICIO ADMINISTRATIVO PARA EL INSTITUTO NACIONAL
DE ESTADISTICA (INE) DEPARTAMENTAL TARIJA**

10

FACHADAS

FACHADA LATERAL OESTE

Esc. 1:100



FACHADA LATERAL ESTE

Esc. 1:100

UNIVERSIDAD AUTONOMA
JUAN MISAEL SARACHO



FACULTAD DE CIENCIAS
Y TECNOLOGIA

TEMA

"DISEÑO ARQUITECTONICO
DEL EDIFICIO
ADMINISTRATIVO PARA EL
INSTITUTO NACIONAL DE
ESTADISTICA (INE)
DEPARTAMENTAL TARIJA"

CARRERA

ARQUITECTURA Y
URBANISMO

MATERIA

PROYECTO DE GRADO

DOCENTE

ARQ. CARLOS DE LA
SERNA ULLOA

ESTUDIANTE

VELASCO DE LA CRUZ
ABRAHAM IVAR

**UBICACION DEL
PROYECTO**




Nº DE LAMINA

33/68

EDIFICIO ADMINISTRATIVO PARA EL INSTITUTO NACIONAL DE ESTADÍSTICA (INE)

DEPARTAMENTAL TARIJA

10 CORTES

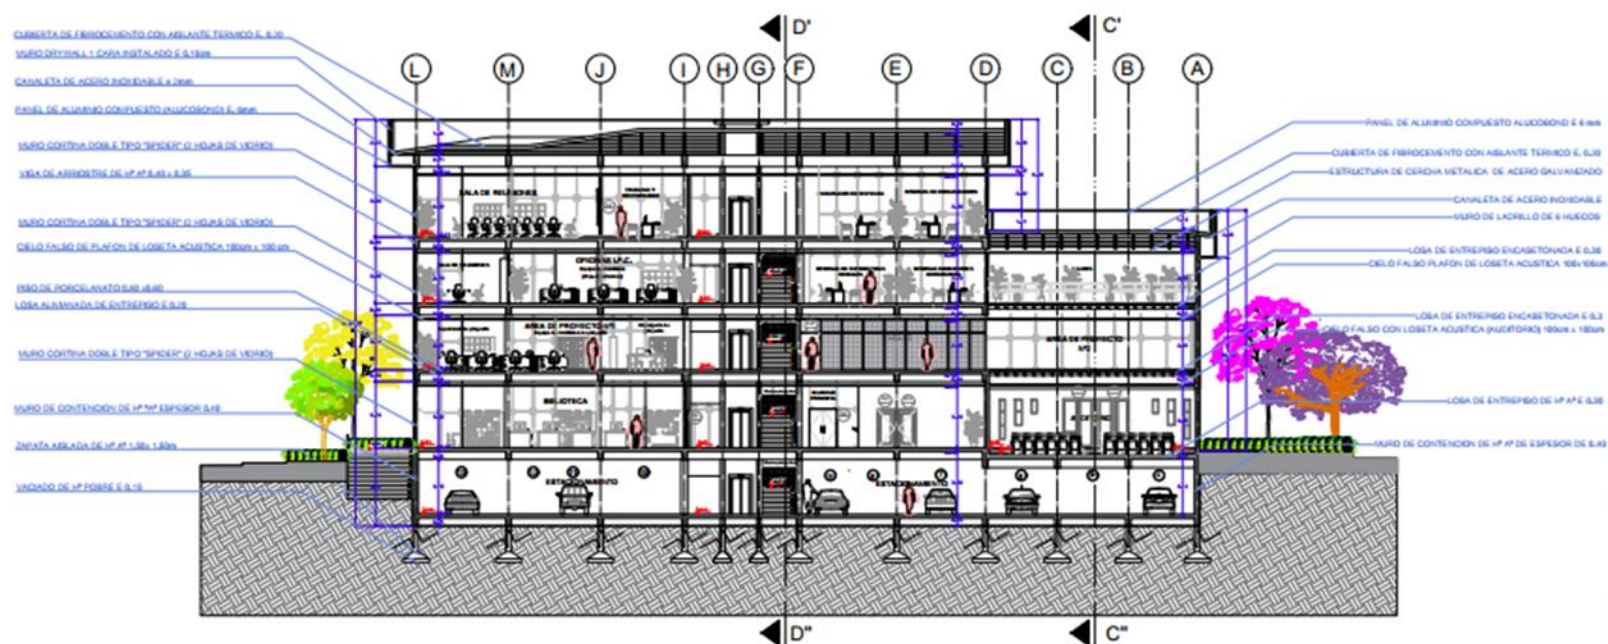

CORTE LONGITUDINAL A'- A''

ESC. 1:100

UNIVERSIDAD AUTONOMA
JUAN MISAEL SARACHO



FACULTAD DE CIENCIAS
Y TECNOLOGIA

TEMA

"DISEÑO ARQUITECTONICO
DEL EDIFICIO
ADMINISTRATIVO PARA EL
INSTITUTO NACIONAL DE
ESTADISTICA (INE)
DEPARTAMENTAL TARIJA"

CARRERA

ARQUITECTURA Y
URBANISMO

MATERIA

PROYECTO DE GRADO

DOCENTE

ARQ. CARLOS DE LA
BERNA ULLOA

ESTUDIANTE

VELASCO DE LA CRUZ
ABRAHAM IVAR

UBICACION DEL PROYECTO



Nº DE LAMINA

27/68

DEPARTAMENTAL TARIJA

[illegible]

ESC. 1:100

30/68

**EDIFICIO ADMINISTRATIVO PARA EL INSTITUTO NACIONAL DE ESTADISTICA (INE)
DEPARTAMENTAL TARIJA**

11 PERSPECTIVAS EXTERIORES E INTERIORES

PERSPECTIVAS EXTERIORES



VISTA FRONTAL (INGRESO PRINCIPAL EDIFICIO INE DEPARTAMENTAL TARIJA) VISTA NOCTURNA



VISTA POSTERIOR INGRESO ESTACIONAMIENTOS EDIFICIO INE - DEPARTAMENTAL TARIJA



VISTA SUPERIOR PARTE FRONTAL EDIFICIO INE - DEPARTAMENTAL TARIJA



VISTA POSTERIOR EDIFICIO INE - DEPARTAMENTAL TARIJA VISTA NOCTURNA



VISTA POSTERIOR EDIFICIO INE - DEPARTAMENTAL TARIJA VISTA NOCTURNA



PERSPECTIVA FRONTAL INGRESO AUDITORIO EDIFICIO INE - DEPARTAMENTAL TARIJA VISTA NOCTURNA



VISTA SUPERIOR PARTE POSTERIOR EDIFICIO INE - DEPARTAMENTAL TARIJA



VISTA LATERAL EDIFICIO INE - DEPARTAMENTAL TARIJA VISTA NOCTURNA



VISTA SUPERIOR PARTE POSTERIOR EDIFICIO INE - DEPARTAMENTAL TARIJA



VISTA FRONTAL (INGRESO PRINCIPAL EDIFICIO INE DEPARTAMENTAL TARIJA) VISTA DIURNA

UNIVERSIDAD AUTONOMA
JUAN MISAEL SARACHO



FACULTAD DE CIENCIAS
Y TECNOLOGIA

TEMA

"DISEÑO ARQUITECTONICO
DEL EDIFICIO
ADMINISTRATIVO PARA EL
INSTITUTO NACIONAL DE
ESTADISTICA (INE)
DEPARTAMENTAL TARIJA"

CARRERA

ARQUITECTURA Y
URBANISMO

MATERIA

PROYECTO DE GRADO

DOCENTE

ARQ. CARLOS DE LA
SERNA ULLOA

ESTUDIANTE

VELASCO DE LA CRUZ
ABRAHAM IVAR

**UBICACION DEL
PROYECTO**



Nº DE LAMINA

35/68

EDIFICIO ADMINISTRATIVO PARA EL INSTITUTO NACIONAL DE ESTADISTICA (INE) DEPARTAMENTAL TARIJA

11 PERSPECTIVAS EXTERIORES E INTERIORES PERSPECTIVAS INTERIORES



VISTA INTERIOR PATIO CENTRAL (EDIFICIO INE DEPARTAMENTAL TARIJA)



VISTA INTERIOR ESPACIO CENTRAL AIRE Y LUZ (EDIFICIO INE DEPARTAMENTAL TARIJA)



VISTA INTERIOR SALA DE REUNIONES EDIFICIO INE - DEPARTAMENTAL TARIJA



VISTA INTERIOR SALA DE CAPACITACIONES EDIFICIO INE - DEPARTAMENTAL TARIJA



VISTA INTERIOR OFICINAS EDIFICIO INE - DEPARTAMENTAL TARIJA



VISTA INTERIOR CAFETERIA EDIFICIO INE - DEPARTAMENTAL TARIJA



VISTA INTERIOR AREA DE PROYECTOS EDIFICIO INE - DEPARTAMENTAL TARIJA



VISTA INTERIOR OFICINAS E.C.E. (Encuesta Continua de Empleo) INE - DEPARTAMENTAL TARIJA



VISTA INTERIOR ESPACIO CENTRAL DE AIRE Y LUZ EDIFICIO INE - DEPARTAMENTAL TARIJA



VISTA INTERIOR OFICINA DEL ENCARGADO DEPARTAMENTAL INE TARIJA

UNIVERSIDAD AUTONOMA
JUAN MISAEL SARACHO



FACULTAD DE CIENCIAS
Y TECNOLOGIA

TEMA

"DISEÑO ARQUITECTONICO
DEL EDIFICIO
ADMINISTRATIVO PARA EL
INSTITUTO NACIONAL DE
ESTADISTICA (INE)
DEPARTAMENTAL TARIJA"

CARRERA

ARQUITECTURA Y
URBANISMO

MATERIA

PROYECTO DE GRADO


DOCENTE

ARQ. CARLOS DE LA
SERNA ULLOA

ESTUDIANTE

VELASCO DE LA CRUZ
ABRAHAM IVAR


UBICACION DEL PROYECTO

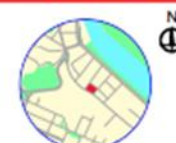

Nº DE LAMINA

36/68

8 PROPUESTA PAISAJISTICA (PLANTAS Y PERSPECTIVA)

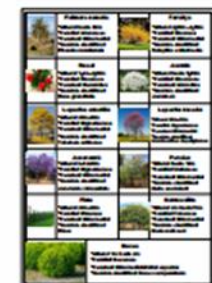

REFERENCIAS		
	Echinops sphaeranthus	Eleuterio Santibañez
	Pulsatilla nuttalliana	Phyllis Santibañez
	Ficaria	Fernando Santibañez
	Ranunculus	Rosa Santibañez
	Anemone	José María Santibañez
	Lupinus albus	Antonio Santibañez
	Lupinus angustifolius	Antonio Santibañez
	Anemone pulsatilla	Antonio Santibañez
	Pulsatilla	Antonio Santibañez
	Pulsatilla	Phyllis Santibañez
	Pulsatilla	Phyllis Santibañez
	Pulsatilla	Phyllis Santibañez

PLANO DE PROPUESTA PAISAJISTICA (ESTACION INVIERNO)



**FACULTAD DE CIENCIAS
Y TECNOLOGIA**

TEMA

**"DISEÑO ARQUITECTONICO
DEL EDIFICIO
ADMINISTRATIVO PARA EL
INSTITUTO NACIONAL DE
ESTADISTICA (INE)
DEPARTAMENTAL TARIJA"**

CARRERA

ARQUITECTURA Y URBANISMO

MATERIA

PROYECTO DE GRADO

DOCENTE

ARQ. CARLOS DE LA
SERRA ULLOA

ESTUDIANTE

VELASCO DE LA CRUZ
ABRAHAM IVAR

UBICACION DEL PROYECTO



Nº DE LAMINA

14/68