





9.2 PLANOS ARQUITECTONICOS

"DISEÑO ARQUITECTÓNICO DE UN NUEVO EDIFICIO PARA EL SERVICIO DE GESTIÓN SOCIAL (SEDEGES) EN LA CIUDAD DE TARIJA"

UBICACION

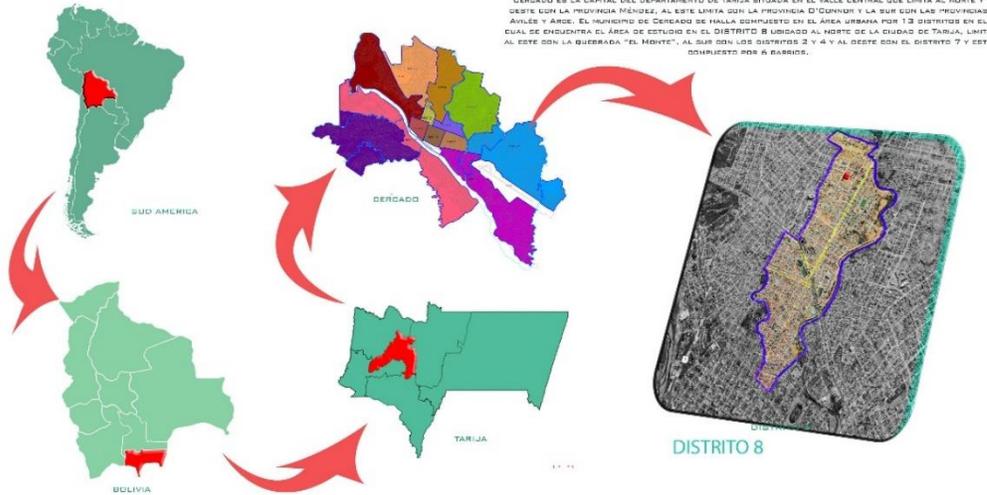

EMPLAZAMIENTO

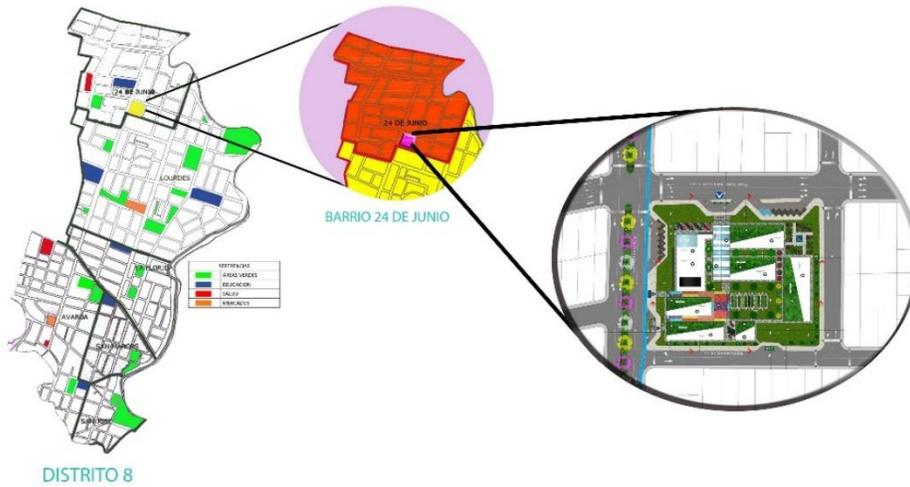

LAMINA N°



UNIVERSIDAD AUTÓNOMA JUAN MISAEL SARACHO - FACULTAD DE CIENCIAS Y TECNOLOGÍA
CARRERA DE ARQUITECTURA Y URBANISMO - GESTIÓN 2024

DOC: ARQ. MOISÉS ARROYO ILSEN MARÍA
UNIV. FERNÁNDEZ MARTÍNEZ ANA




PROPUESTA PAISAJISTICA









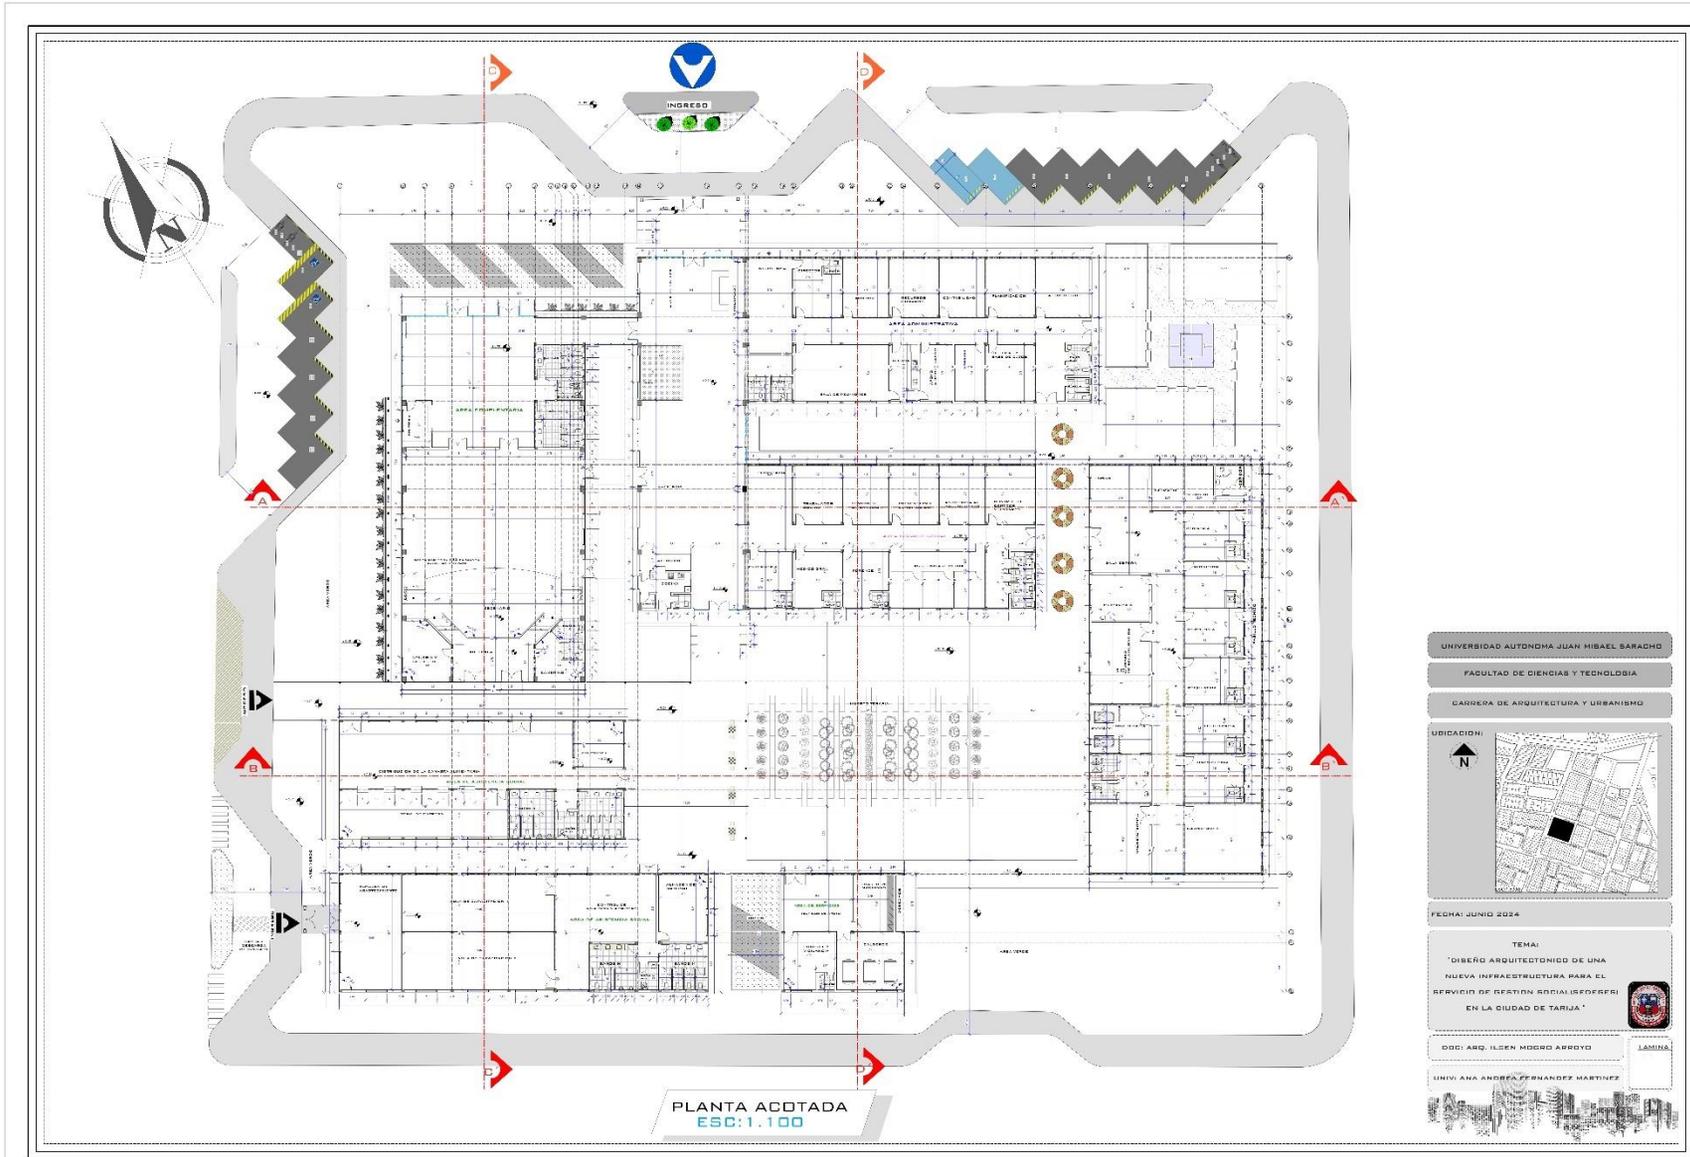

UNIVERSIDAD AUTÓNOMA JUAN MISAEL SARACHO

FACULTAD DE CIENCIAS Y TECNOLOGÍA

CARRERA DE ARQUITECTURA Y URBANISMO

UBICACIÓN:

FECHA: JUNIO 2024

TEMA:
"DISEÑO ARQUITECTÓNICO DE UNA
NUEVA INFRAESTRUCTURA PARA EL
SERVICIO DE GESTIÓN SOCIAL (SEDEGES)
EN LA CIUDAD DE TARIJA"

DOC: ARQ. ILSEN MOGRO ABBROYD

LÁMINA

UNIV: ANA ANDREA FERNÁNDEZ MARTÍNEZ



CORTES ESC.1:100



UNIVERSIDAD AUTÓNOMA JUAN MISAEL SARACHO

FACULTAD DE CIENCIAS Y TECNOLOGÍA

CARRERA DE ARQUITECTURA Y URBANISMO



FECHA: AGOSTO 2024

TEMA:
"DISEÑO ARQUITECTÓNICO DE UNA NUEVA INFRAESTRUCTURA PARA EL SERVICIO DE GESTIÓN SOCIAL (SEDEGES) EN LA CIUDAD DE TARIJA"

DOC: ARG. ILSEN MOGRO ARROYO

LAMINA

UNI: ANA ANDREA FERNÁNDEZ MARTÍNEZ





FACHADA FRONTAL



FACHADA POSTERIOR



FACHADA LATERAL DERECHO



FACHADA LATERAL IZQUIERDO

PLANO DE FACHADAS
ESC: 1.100

UNIVERSIDAD AUTÓNOMA JUAN MISAEL SARACHO

FACULTAD DE INGENIERÍA Y TÉCNICA

CARRERA DE ARQUITECTURA Y URBANISMO



FECHA: ABOGTO 2024

TFMA:
"DISEÑO ARQUITECTÓNICO DE UNA NUEVA INFRAESTRUCTURA PARA EL SERVICIO DE GESTIÓN SOCIAL (SEDEGES) EN LA CIUDAD DE TARIJA"



DOC: ARG. ILSEN MODO ARRIVO

LAMINA

UNIV: ANA ANDREA FERNÁNDEZ MARTÍNEZ





"DISEÑO ARQUITECTÓNICO DE UN NUEVO EDIFICIO PARA EL SERVICIO DE GESTIÓN SOCIAL (SEDEGES) EN LA CIUDAD DE TARIJA"

PERSPECTIVAS EXTERIORES




UNIVERSIDAD AUTÓNOMA JUAN MISAEL SARACHO - FACULTAD DE CIENCIAS Y TECNOLOGÍA
CARRERA DE ARQUITECTURA Y URBANISMO - GESTIÓN 2024
D.D.: ARC. RODRÍGO ARROYO IJSEN MARIA
UNIV. FERNÁNDEZ MARTÍNEZ ANA



"DISEÑO ARQUITECTÓNICO DE UN NUEVO EDIFICIO PARA EL SERVICIO DE GESTIÓN SOCIAL (SEDEGES) EN LA CIUDAD DE TARIJA"

PERSPECTIVAS INTERIORES

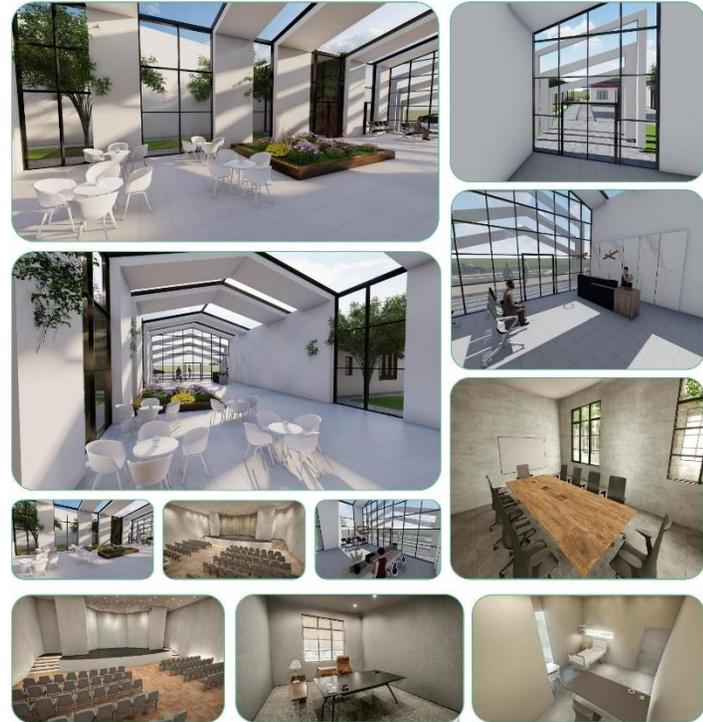

UNIVERSIDAD AUTÓNOMA JUAN MISAEL SARACHO - FACULTAD DE CIENCIAS Y TECNOLOGÍA
CARRERA DE ARQUITECTURA Y URBANISMO - GESTIÓN 2024
D.D.: ARC. RODRÍGO ARROYO IJSEN MARIA
UNIV. FERNÁNDEZ MARTÍNEZ ANA



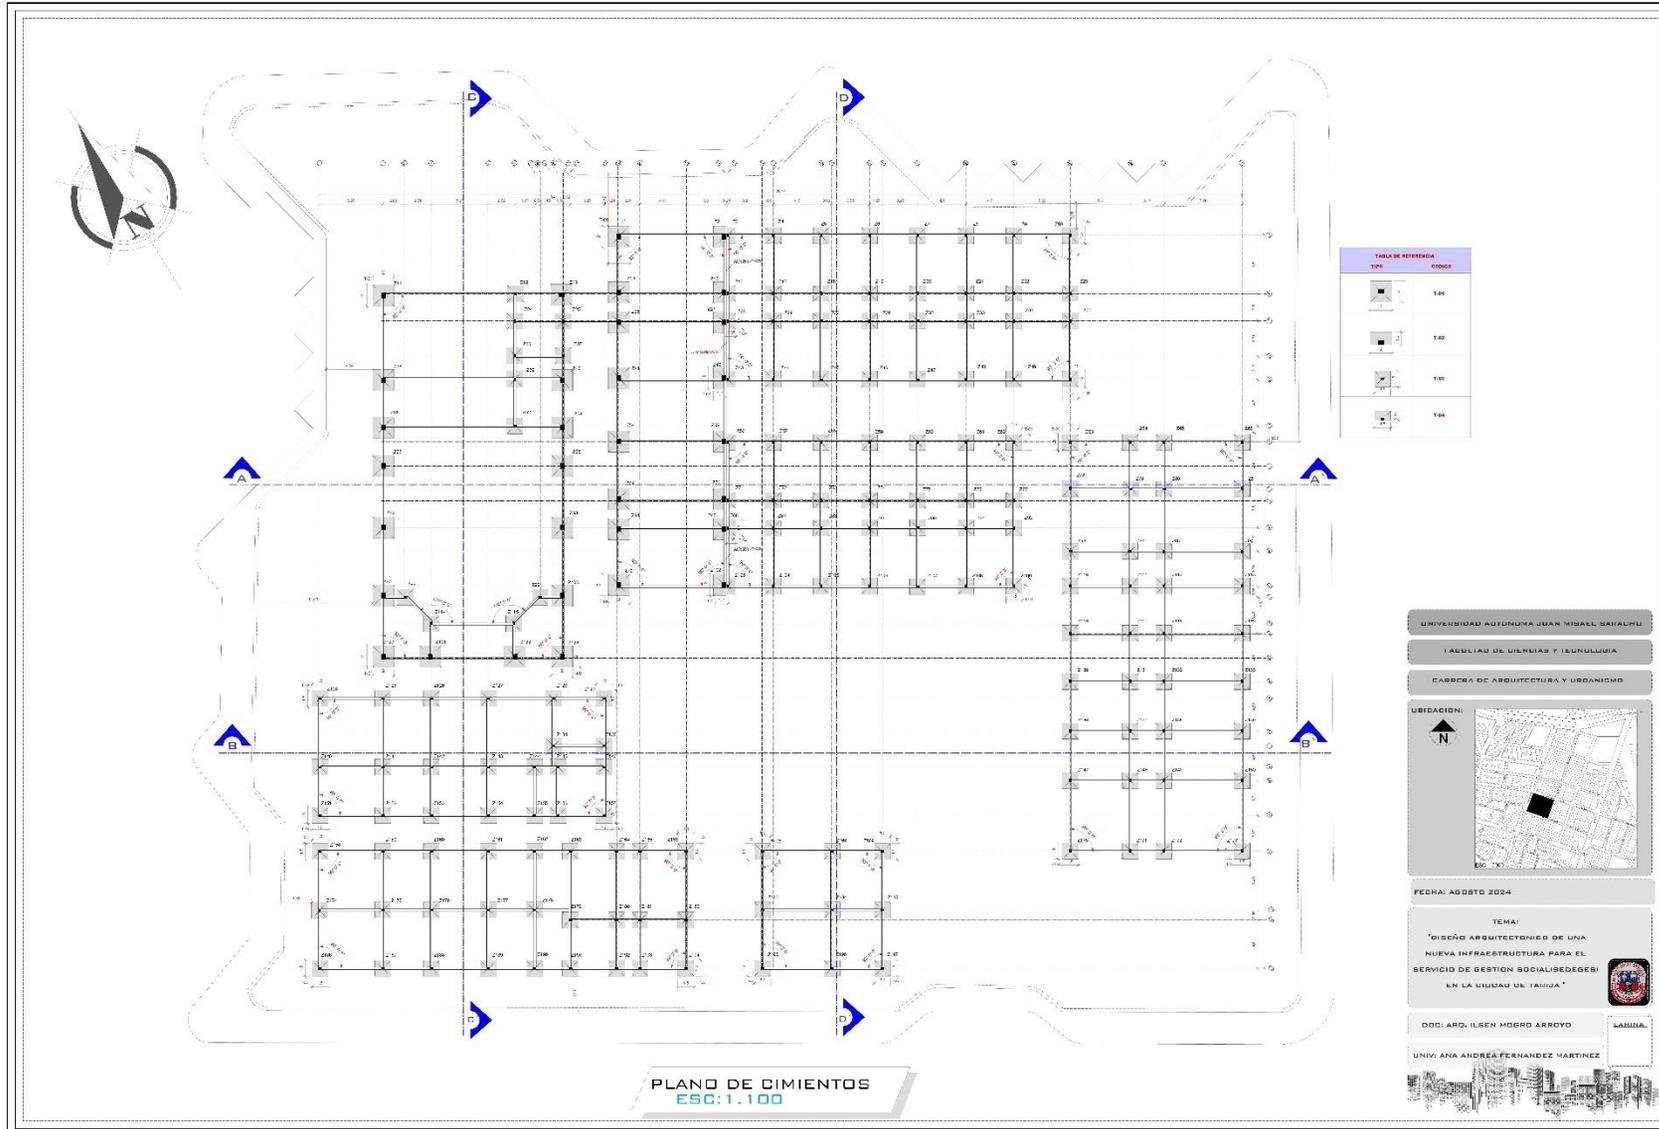


TABLA DE REFERENCIA	
TIPO	CÓDIGO
	104
	105
	106
	108

UNIVERSIDAD AUTÓNOMA JUAN MISAEL SARACHO

FACULTAD DE CIENCIAS Y TECNOLOGÍA

CARRERA DE ARQUITECTURA Y URBANISMO

UBICACIÓN:

FECHA: AGOSTO 2024

TEMA:
"DISEÑO ARQUITECTÓNICO DE UNA
NUEVA INFRAESTRUCTURA PARA EL
SERVICIO DE GESTIÓN SOCIAL (SEDEGES)
EN LA CIUDAD DE TARIJA"

DOC: ARQ. ILEEN HERRERO ARROYO


LABORA:


UNIV. ANA ANDREA FERNÁNDEZ MARTÍNEZ





"DISEÑO ARQUITECTÓNICO DE UN NUEVO EDIFICIO PARA EL SERVICIO DE GESTIÓN SOCIAL (SEDEGES) EN LA CIUDAD DE TARIJA"


SISTEMA ESTRUCTURAL

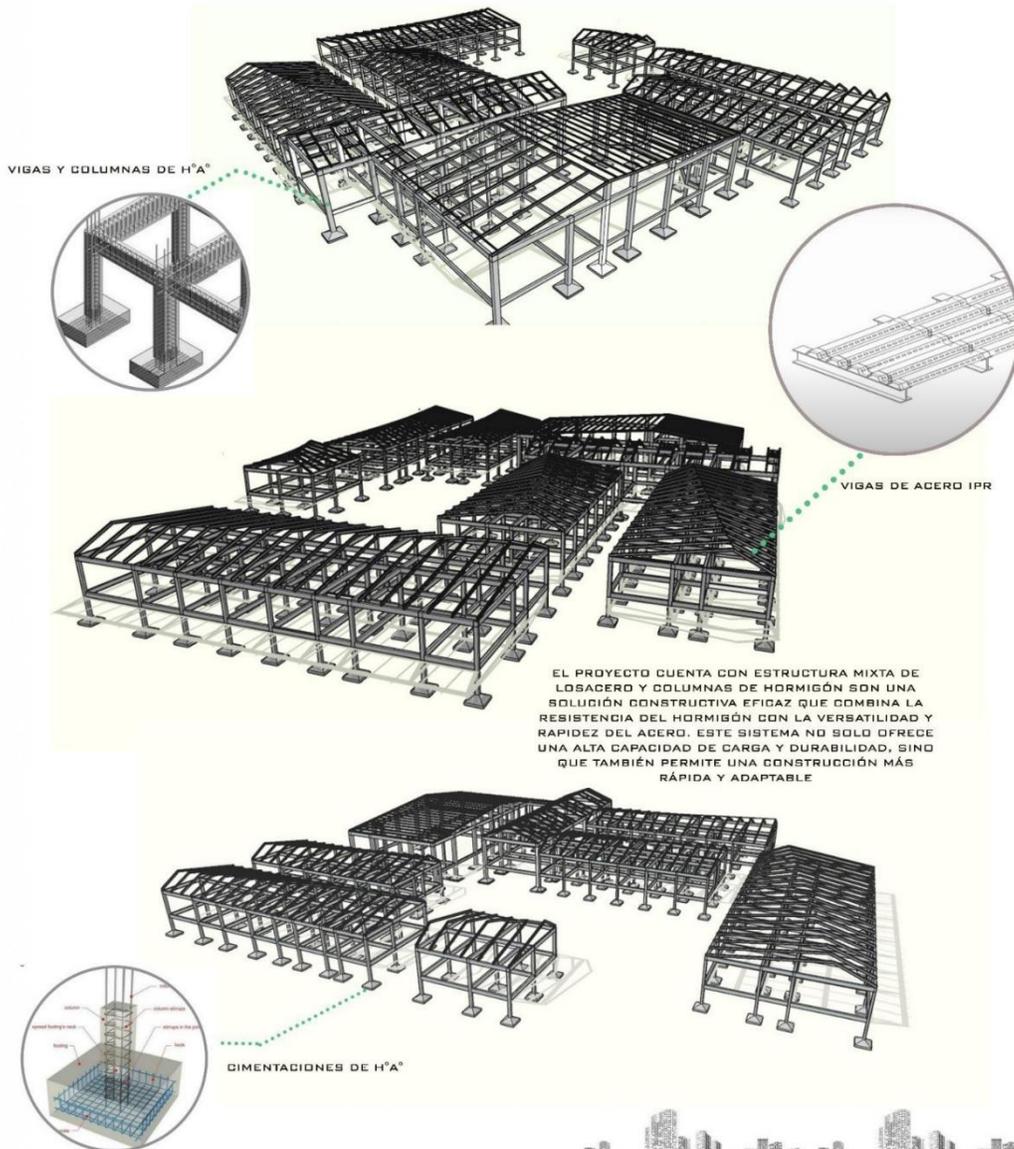


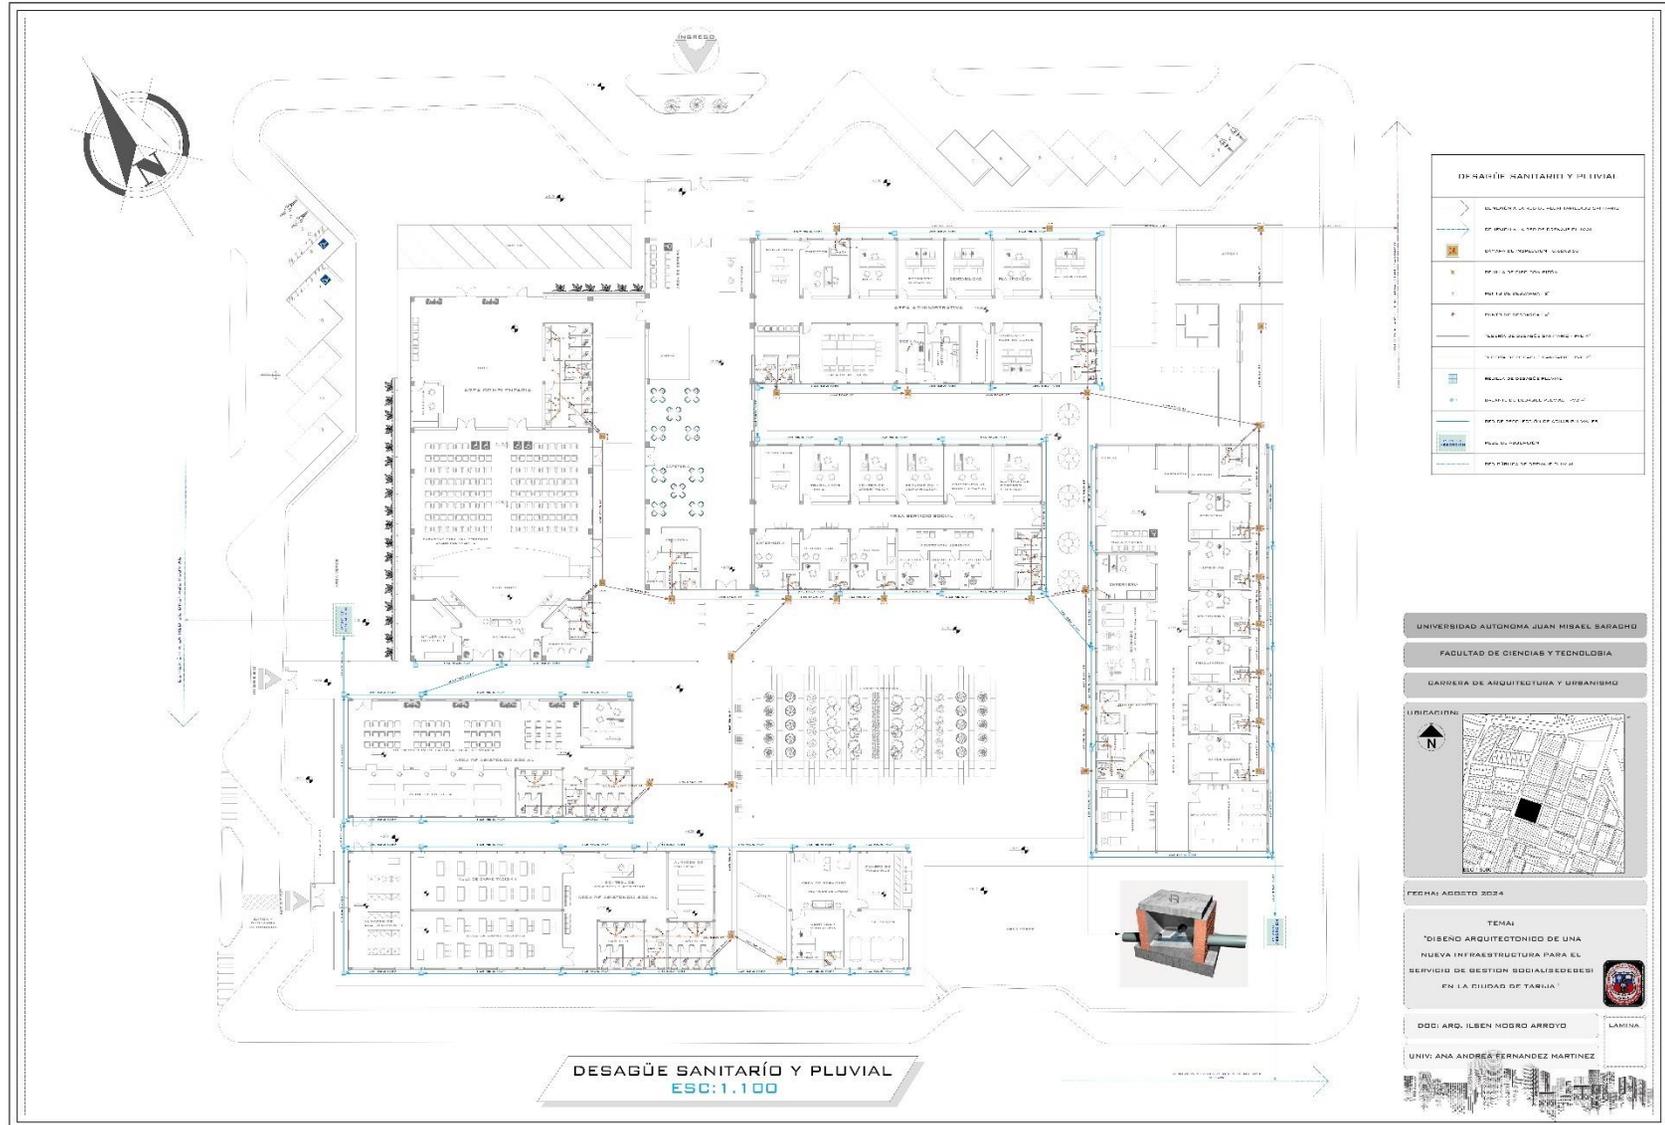

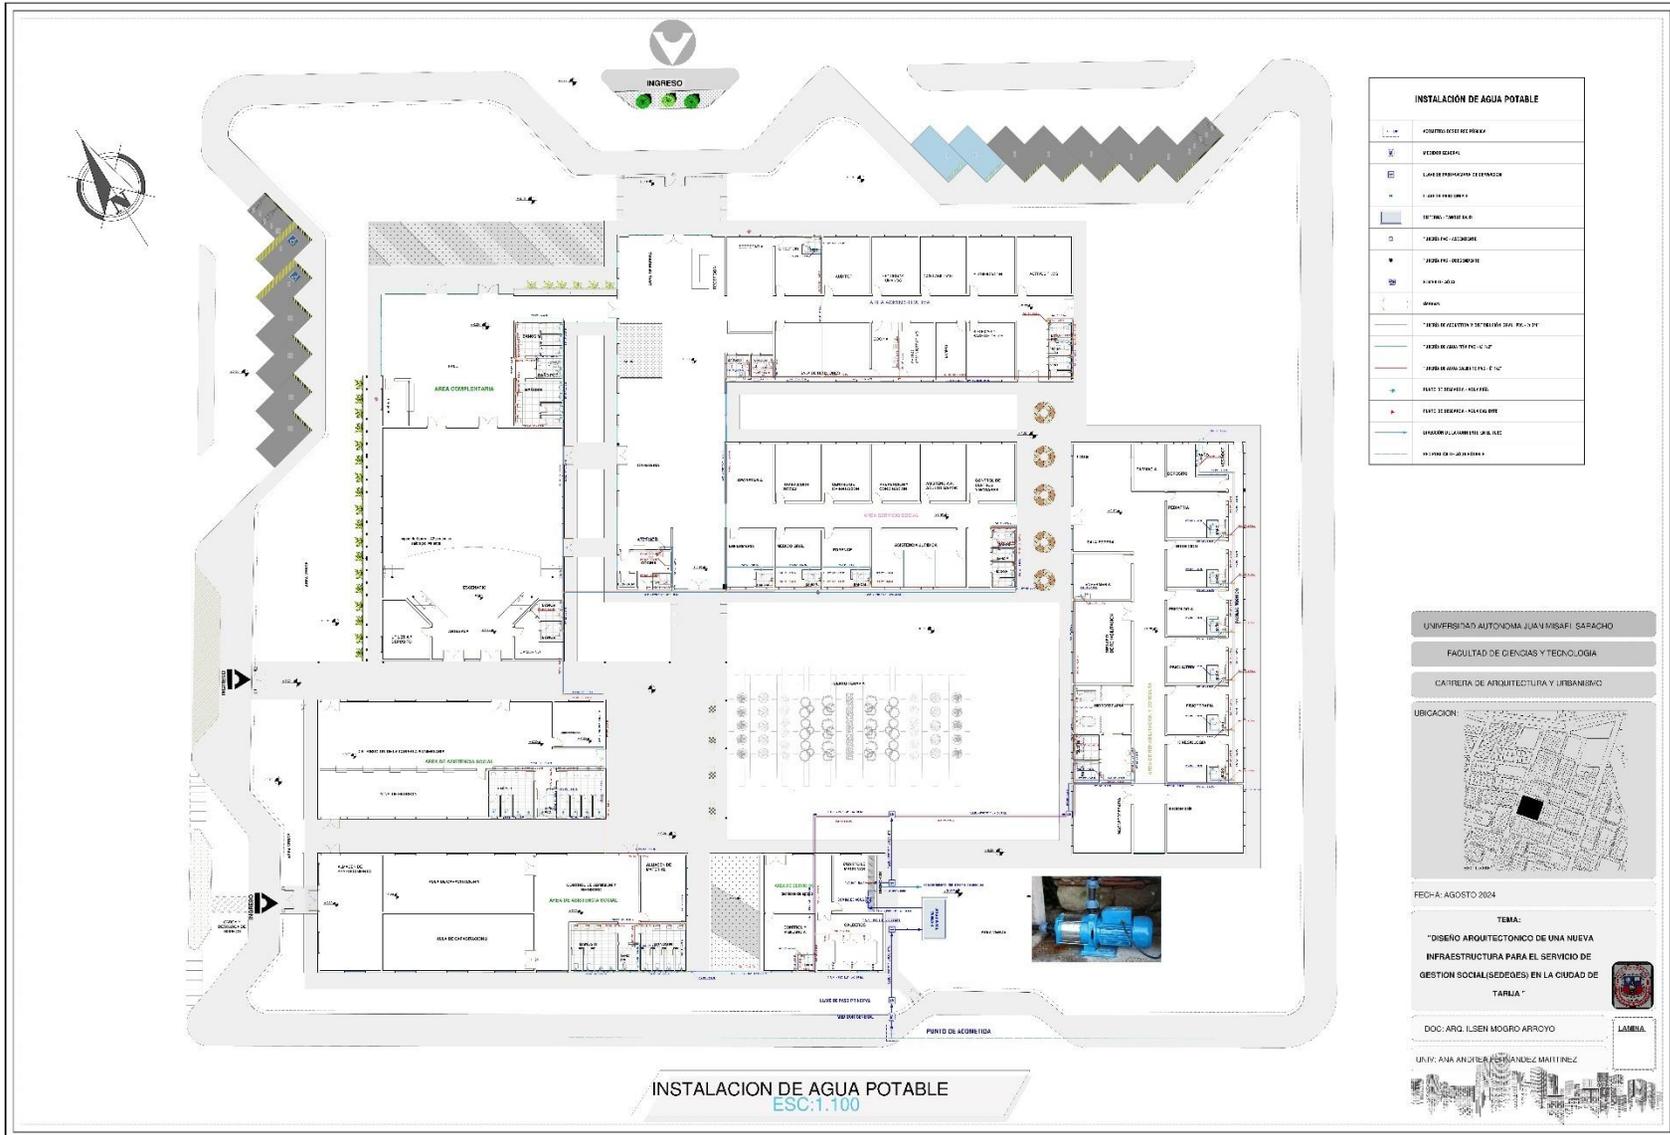

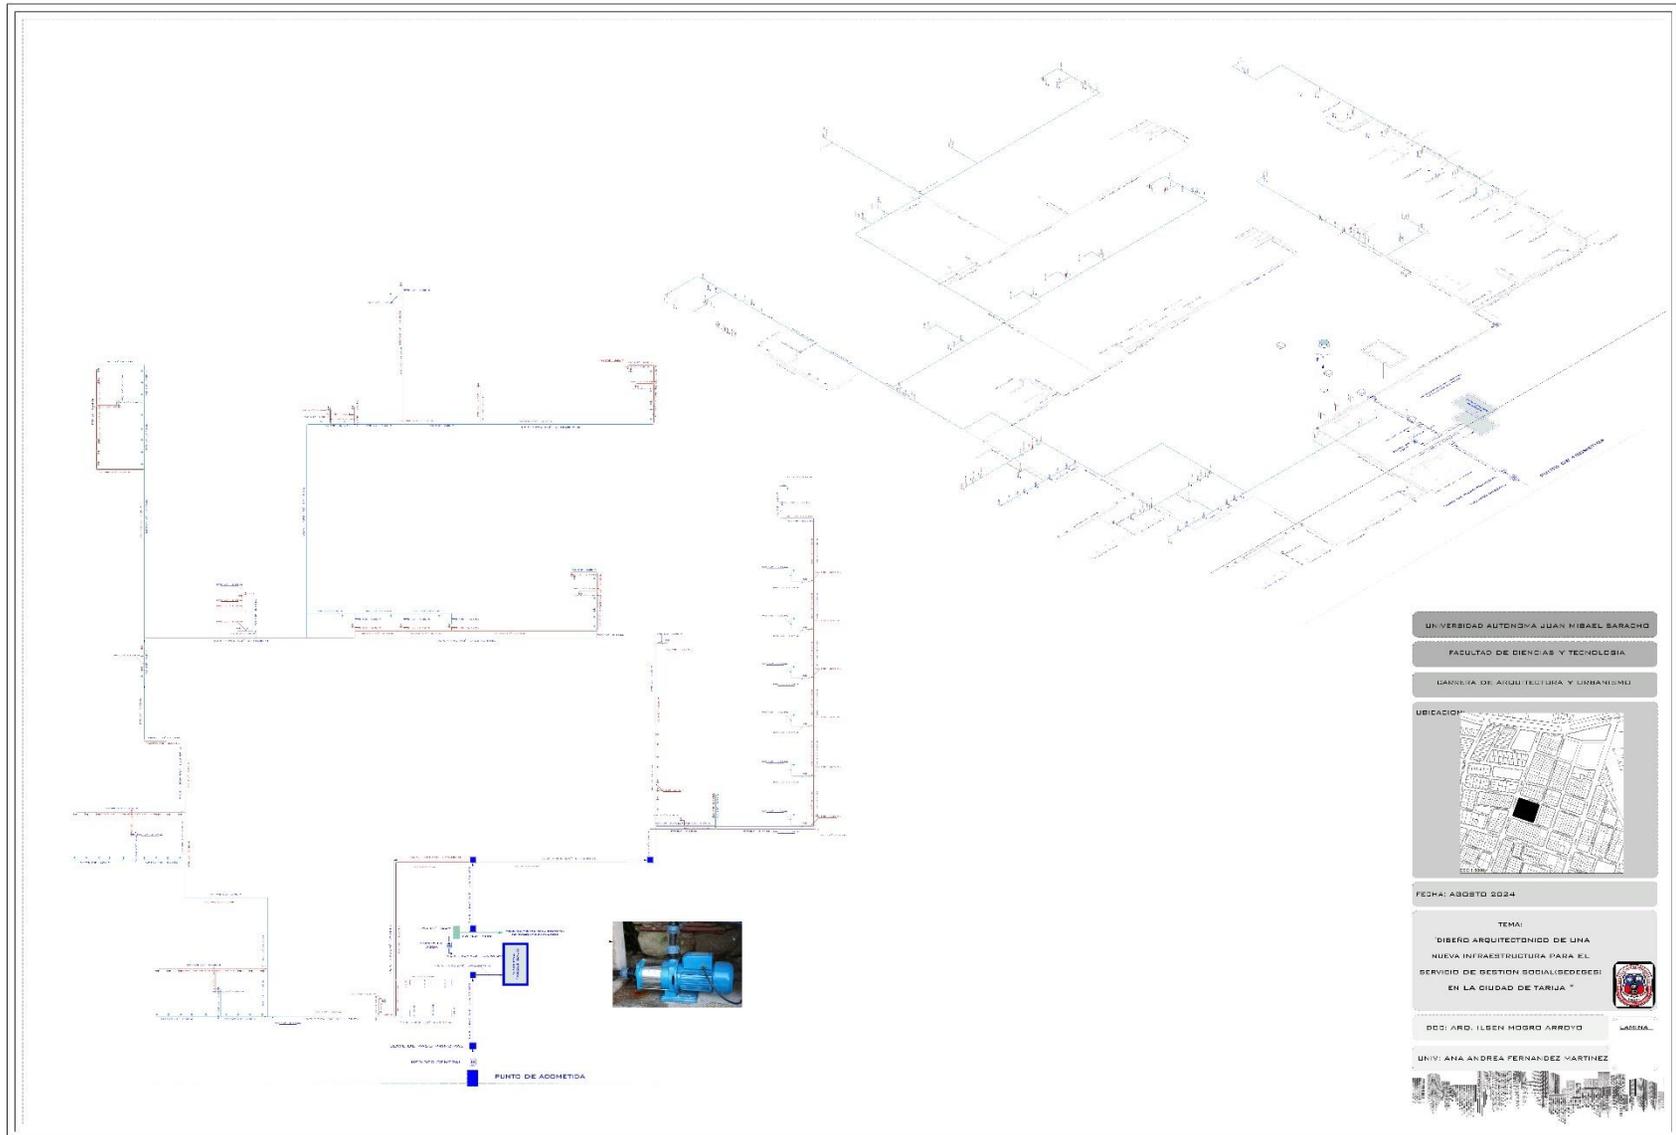

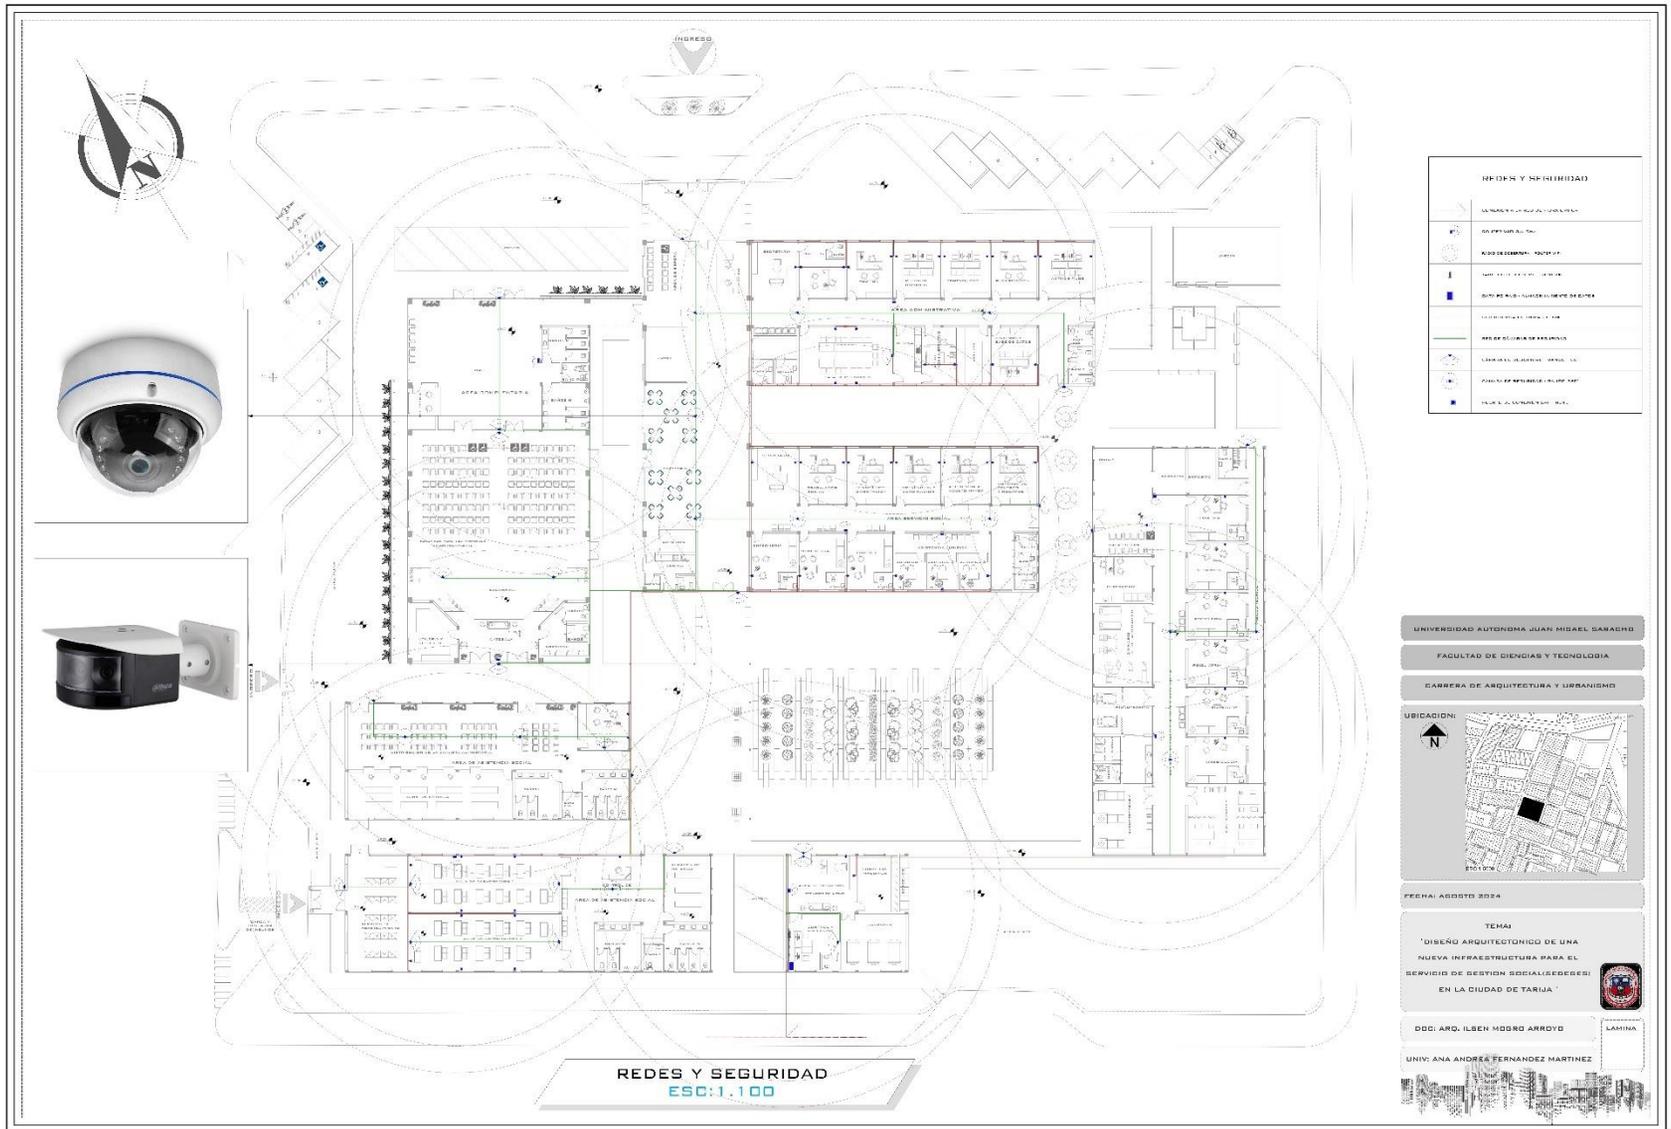


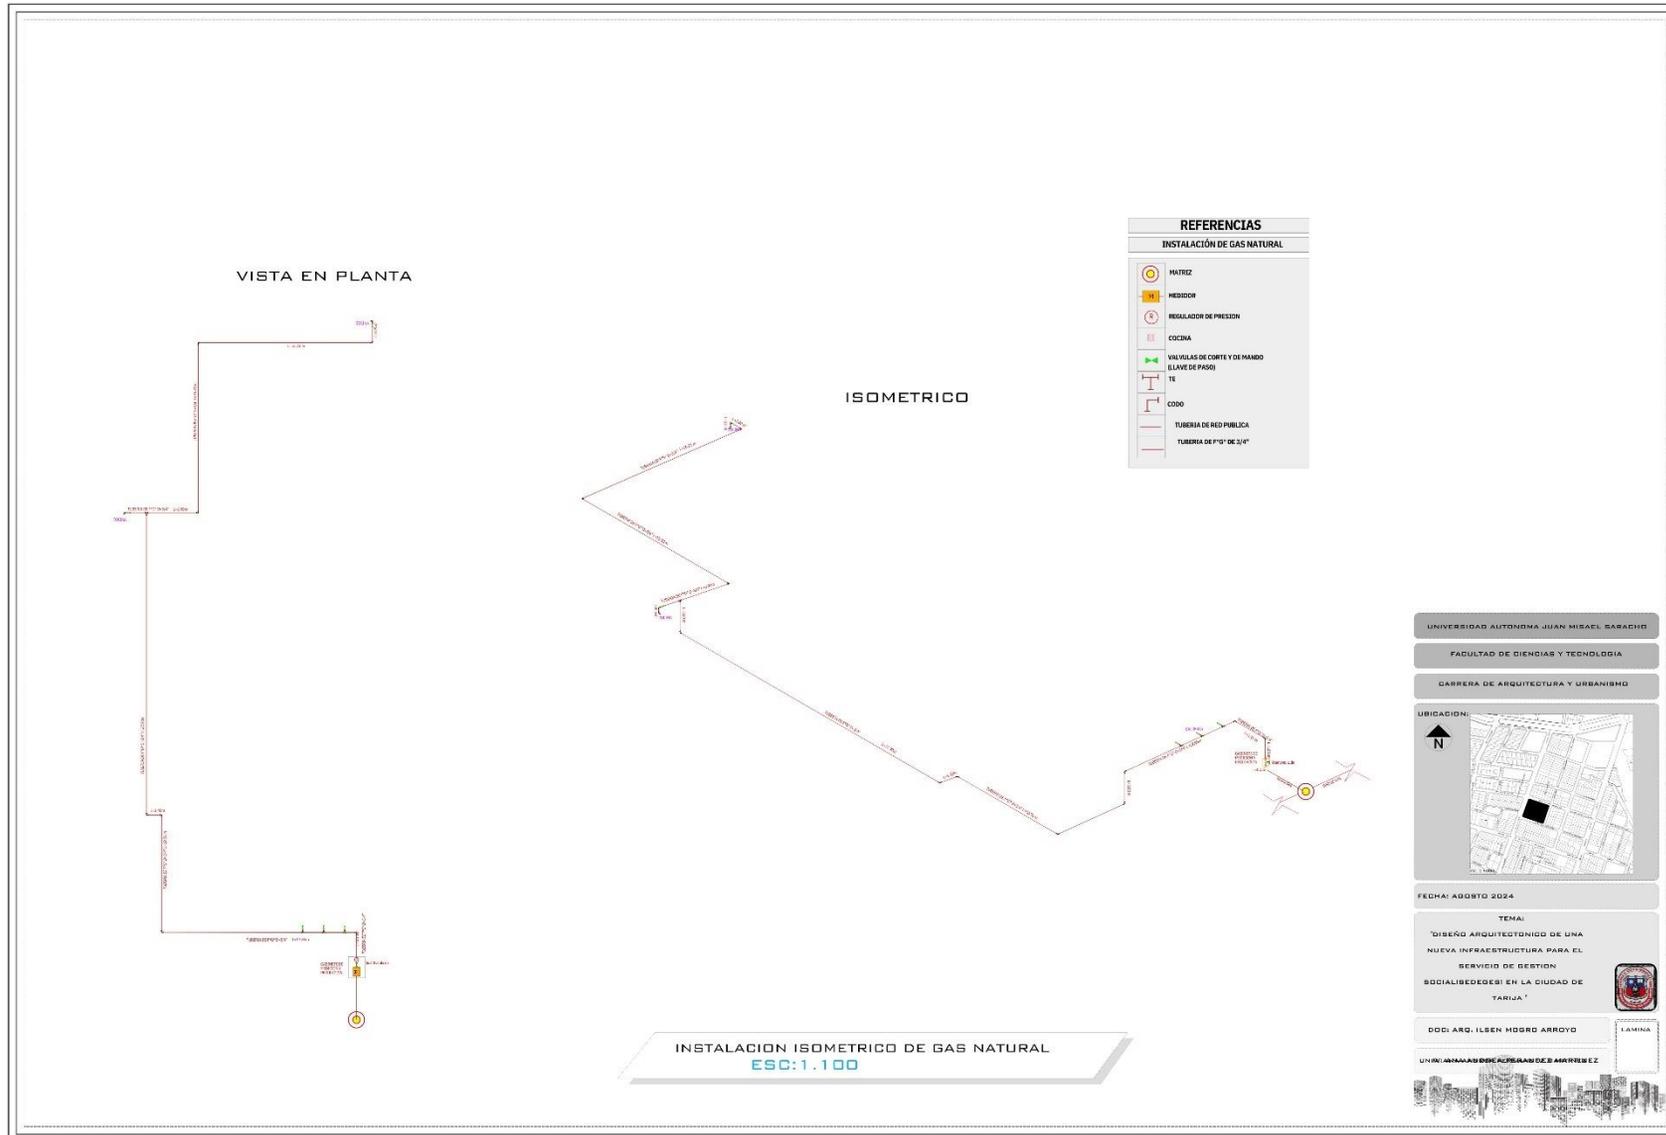



"DISEÑO ARQUITECTÓNICO DE UN NUEVO EDIFICIO PARA EL SERVICIO DE GESTIÓN SOCIAL (SEDEGES) EN LA CIUDAD DE TARIJA"

CORTE DE BORDE ESC.1: 25

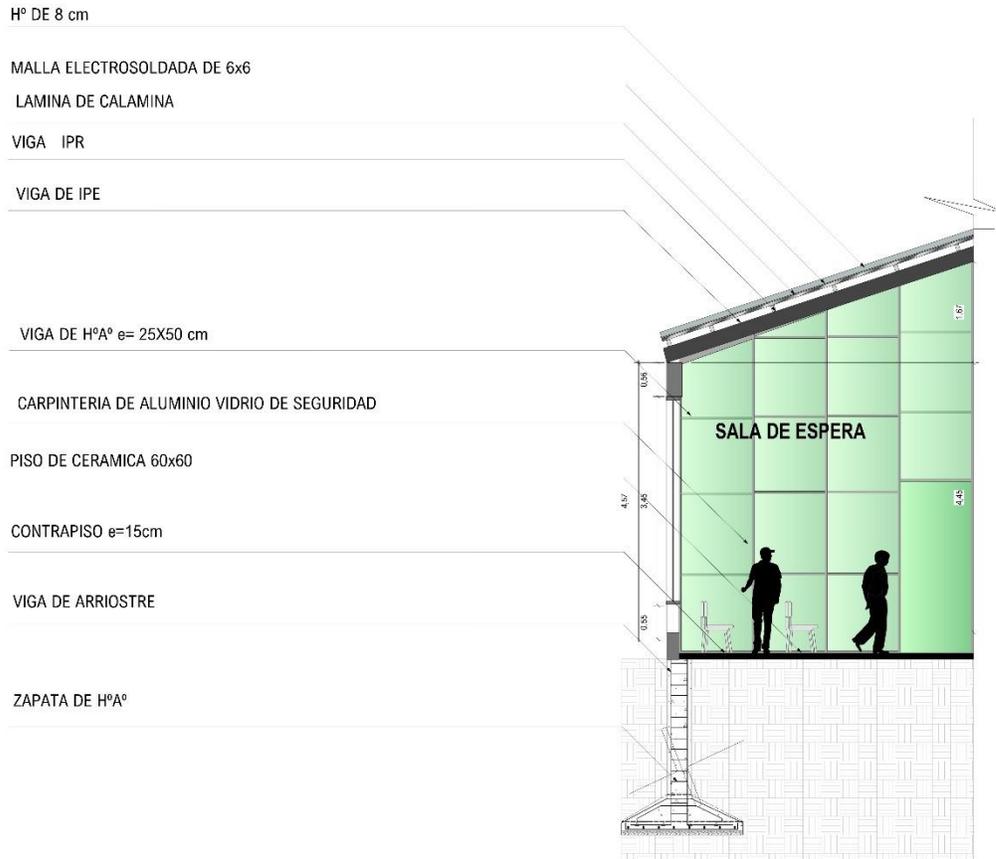

CORTE DE BORDE
ESC: 1:25



