



UNIVERSIDAD AUTÓNOMA
JUAN MISAEEL SARACHO
FACULTAD DE CIENCIAS
Y TECNOLOGÍA
CARRERA DE
ARQUITECTURA Y
URBANISMO

PROYECTO DE GRADO:









**DISEÑO ARQUITECTÓNICO DE UN CENTRO
INTEGRAL DE NEFROLOGÍA Y HEMODIALISIS
PARA LA CIUDAD DE TARIJA**

ESTUDIANTE:
FABIOLA MARTINEZ
GONZALES
DOCENTE GUIA:
ARQ. ILSÉN MARÍA
MOGRO ARROYO
FECHA:
AGOSTO 2024

CONTENIDO:
PLANIMETRÍA GENERAL
ESCALA:
1:200

LAMINA N°
12/37

PLANIMETRÍA GENERAL
ESC. 1:200

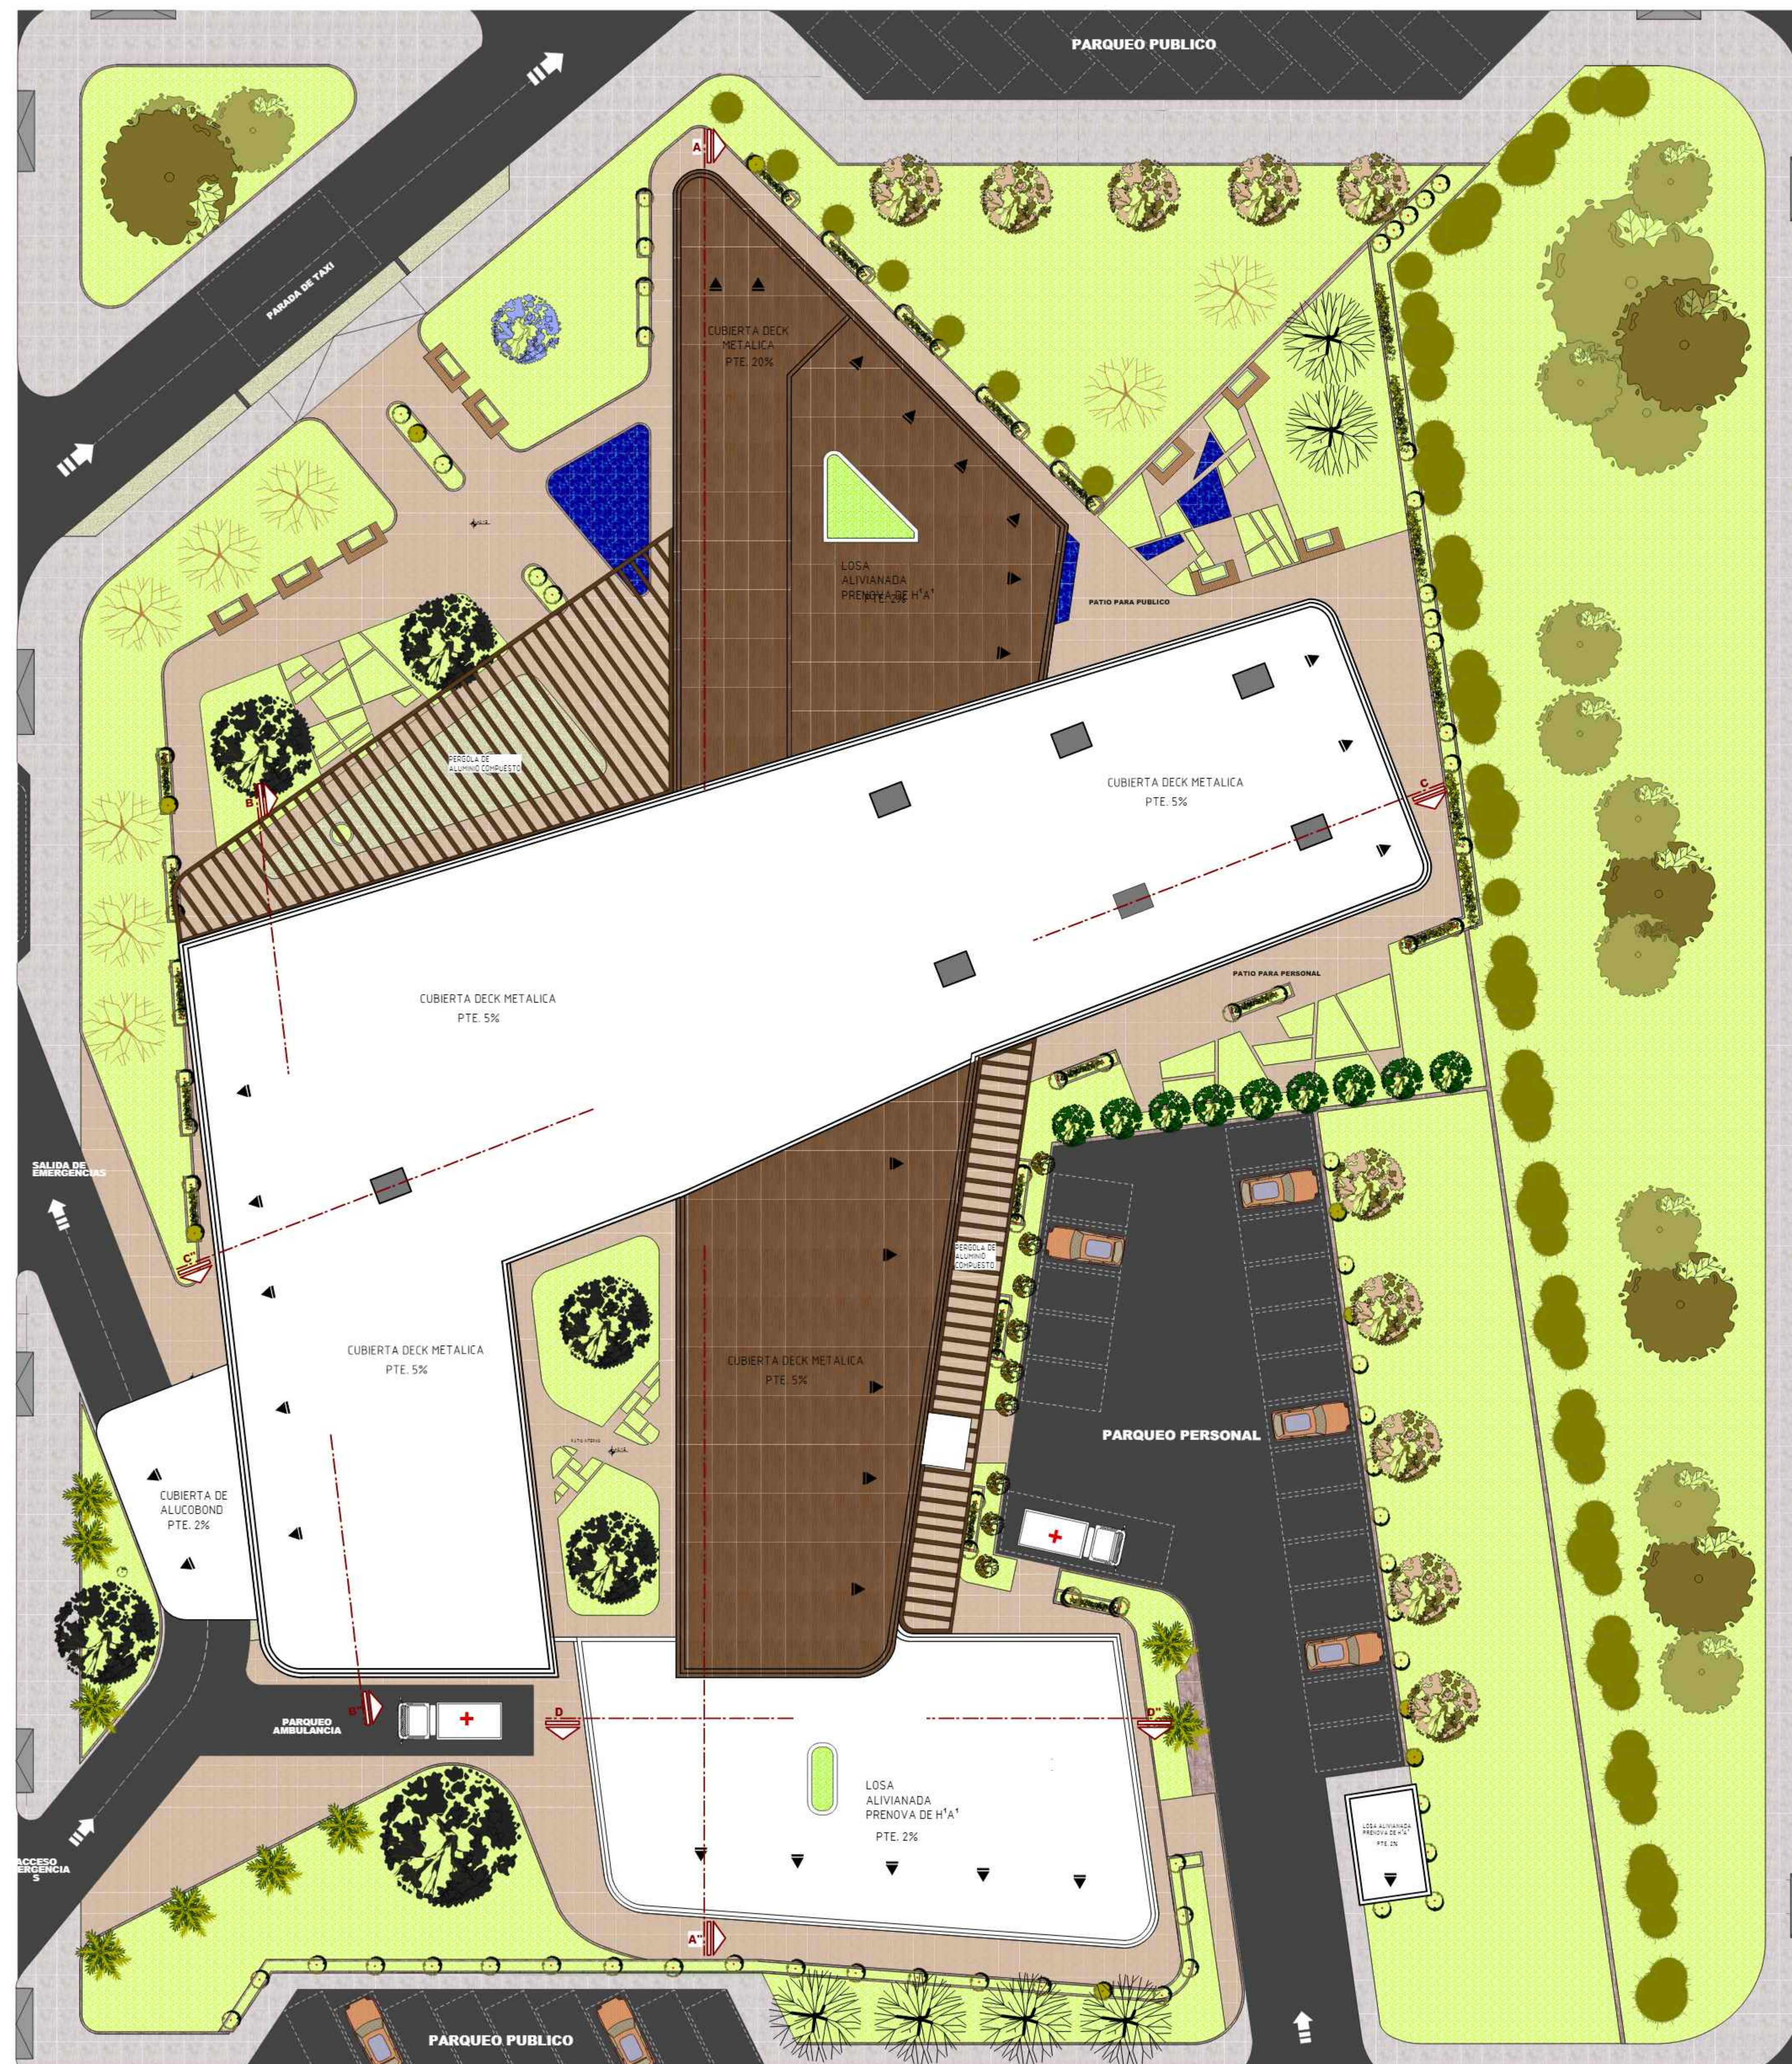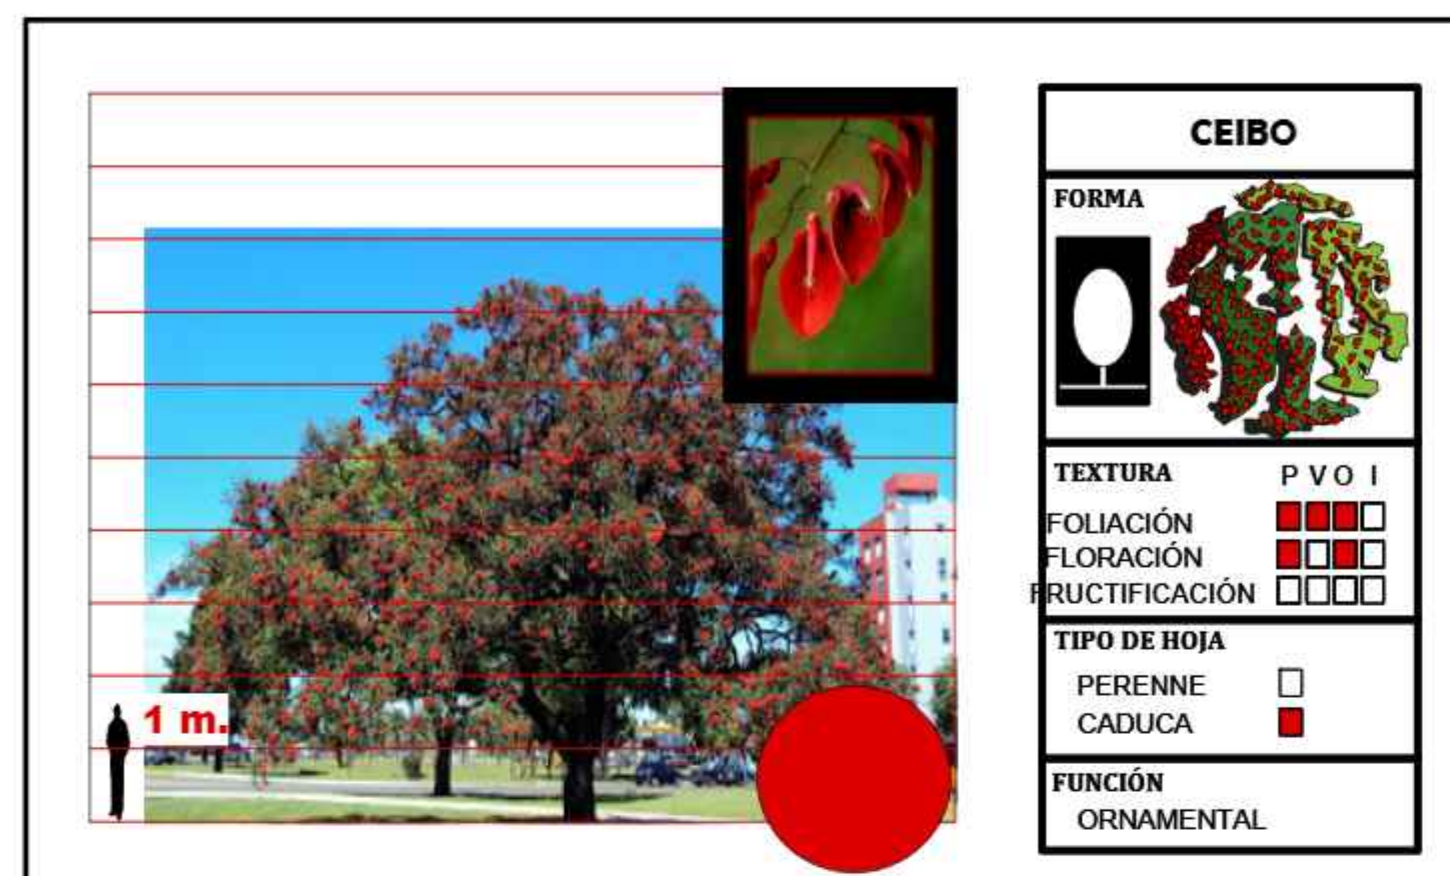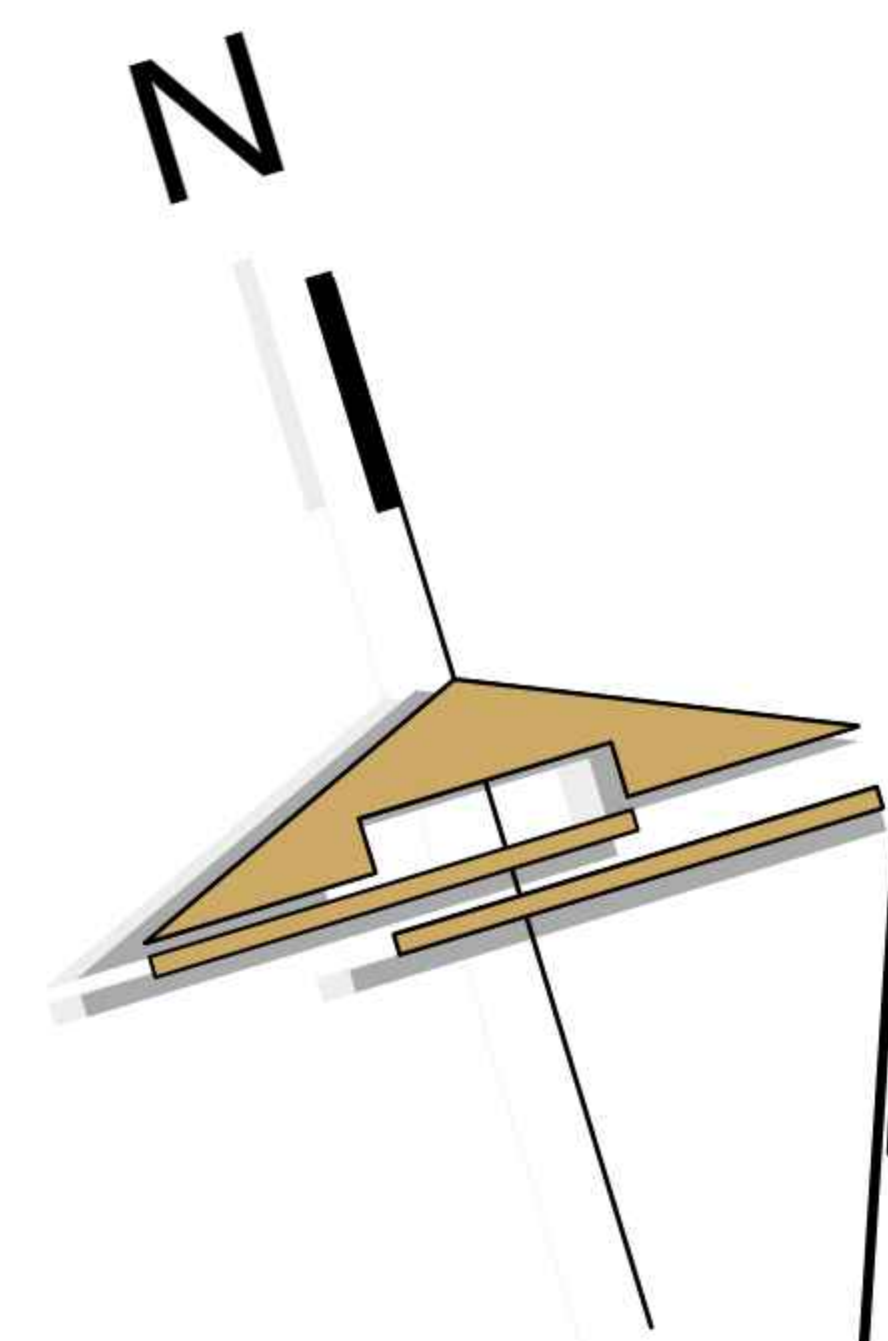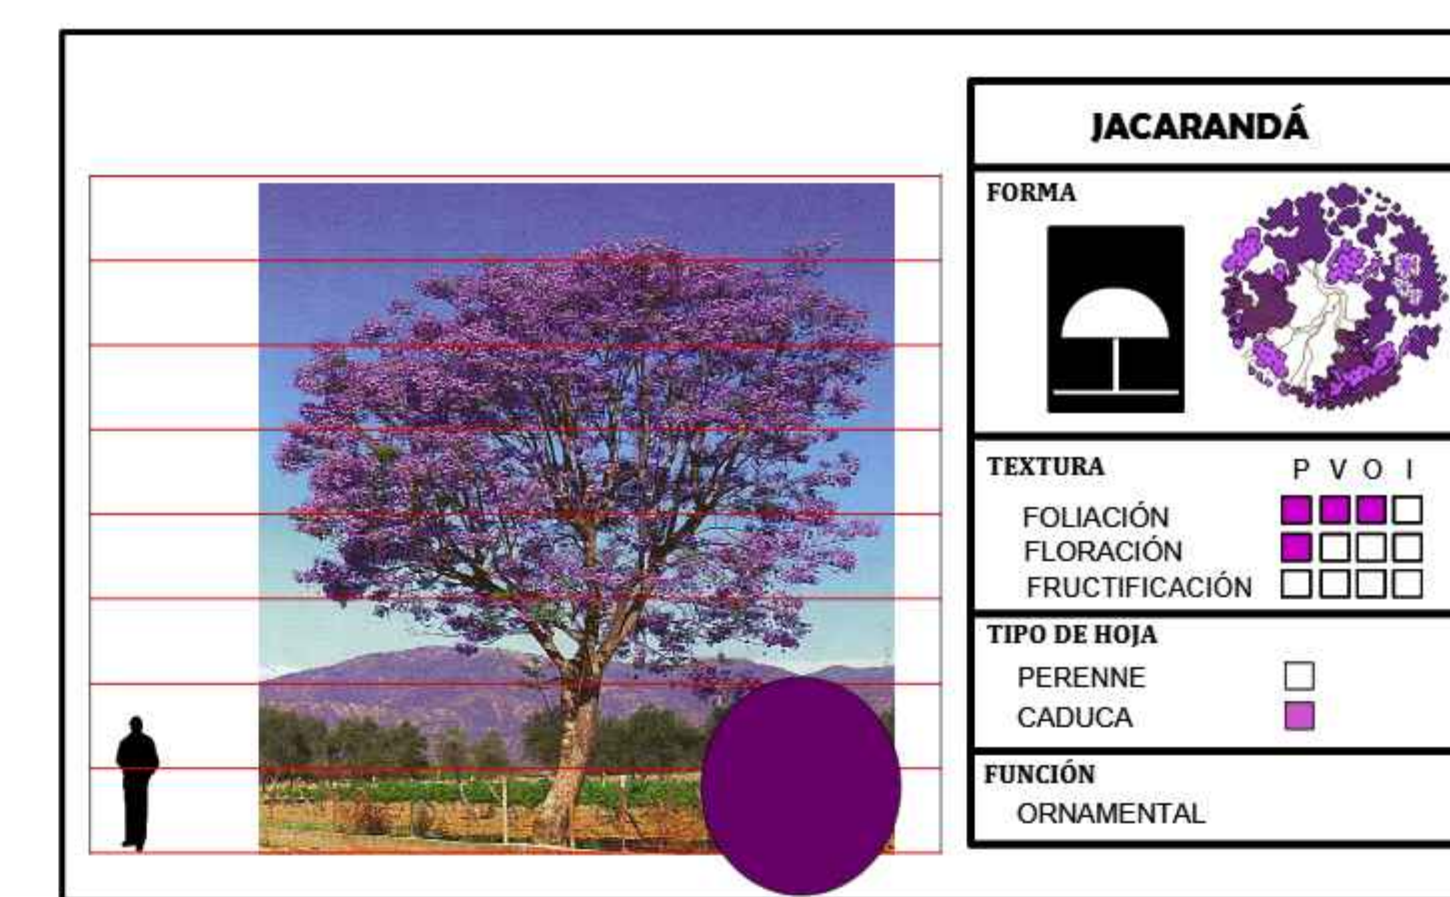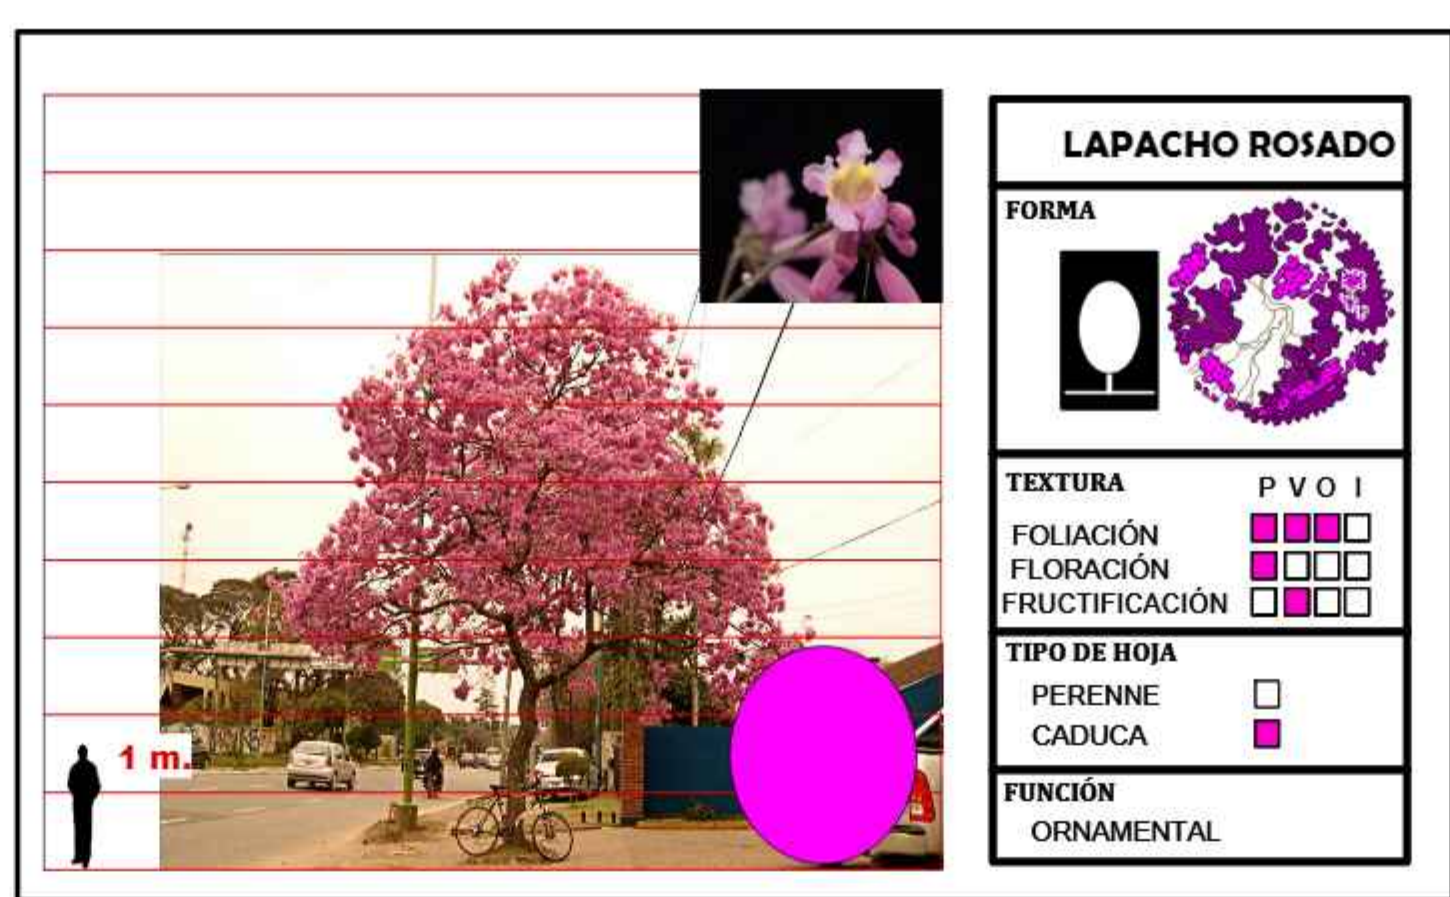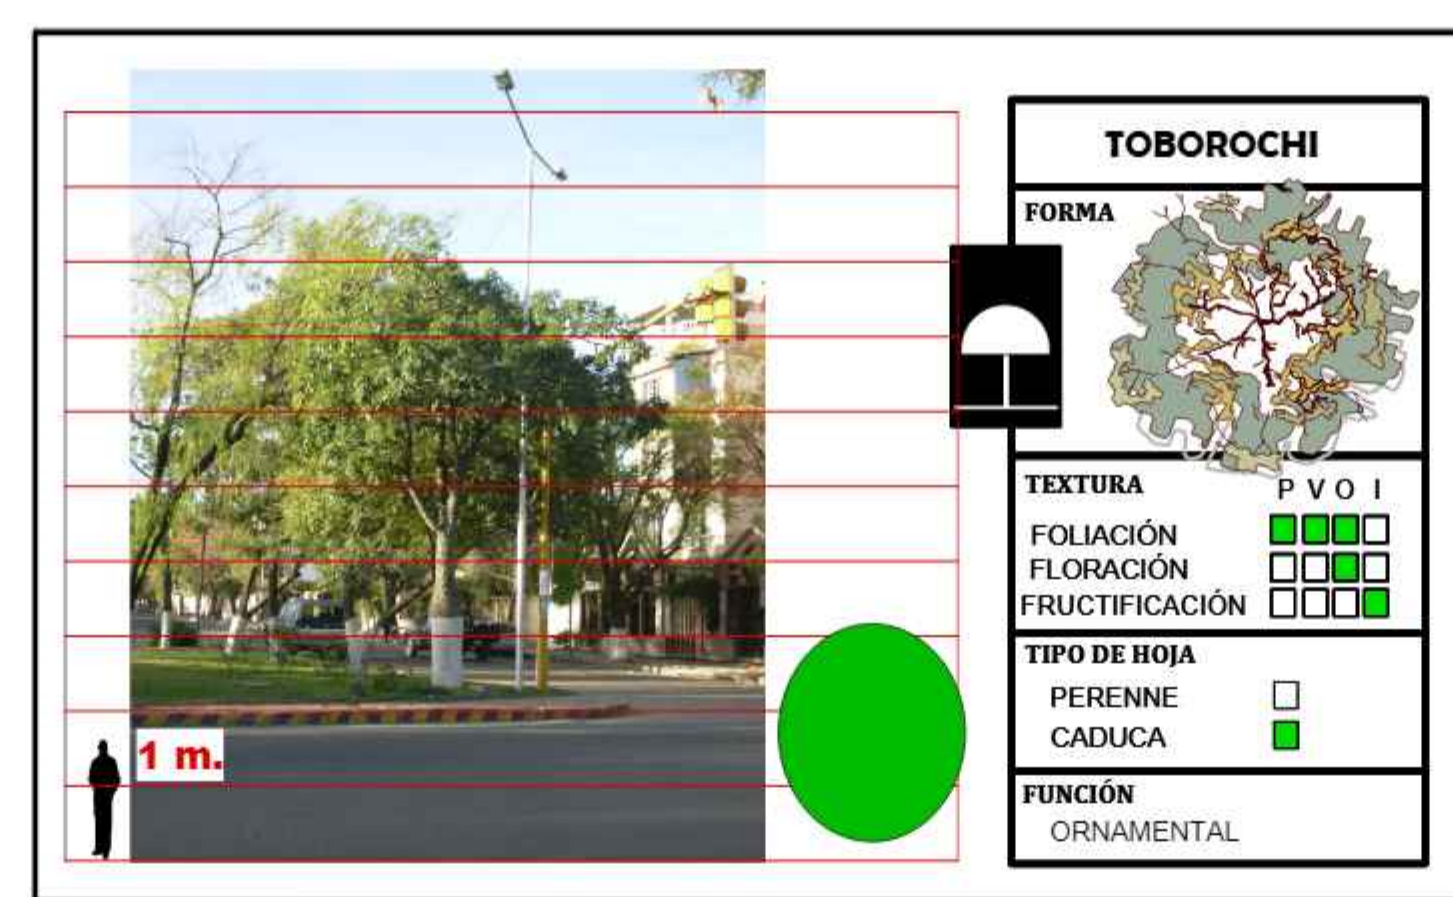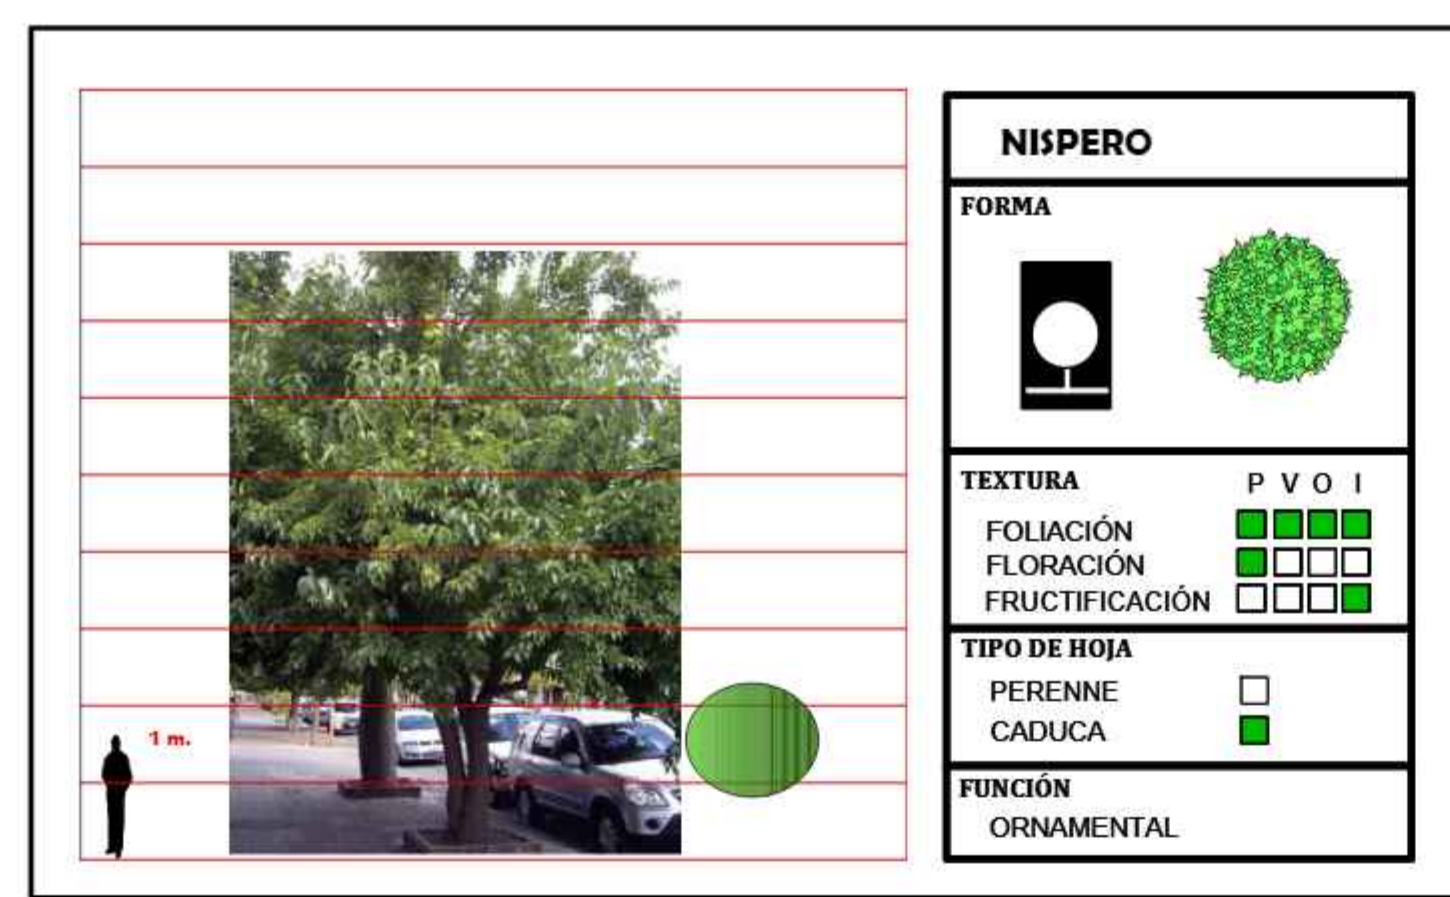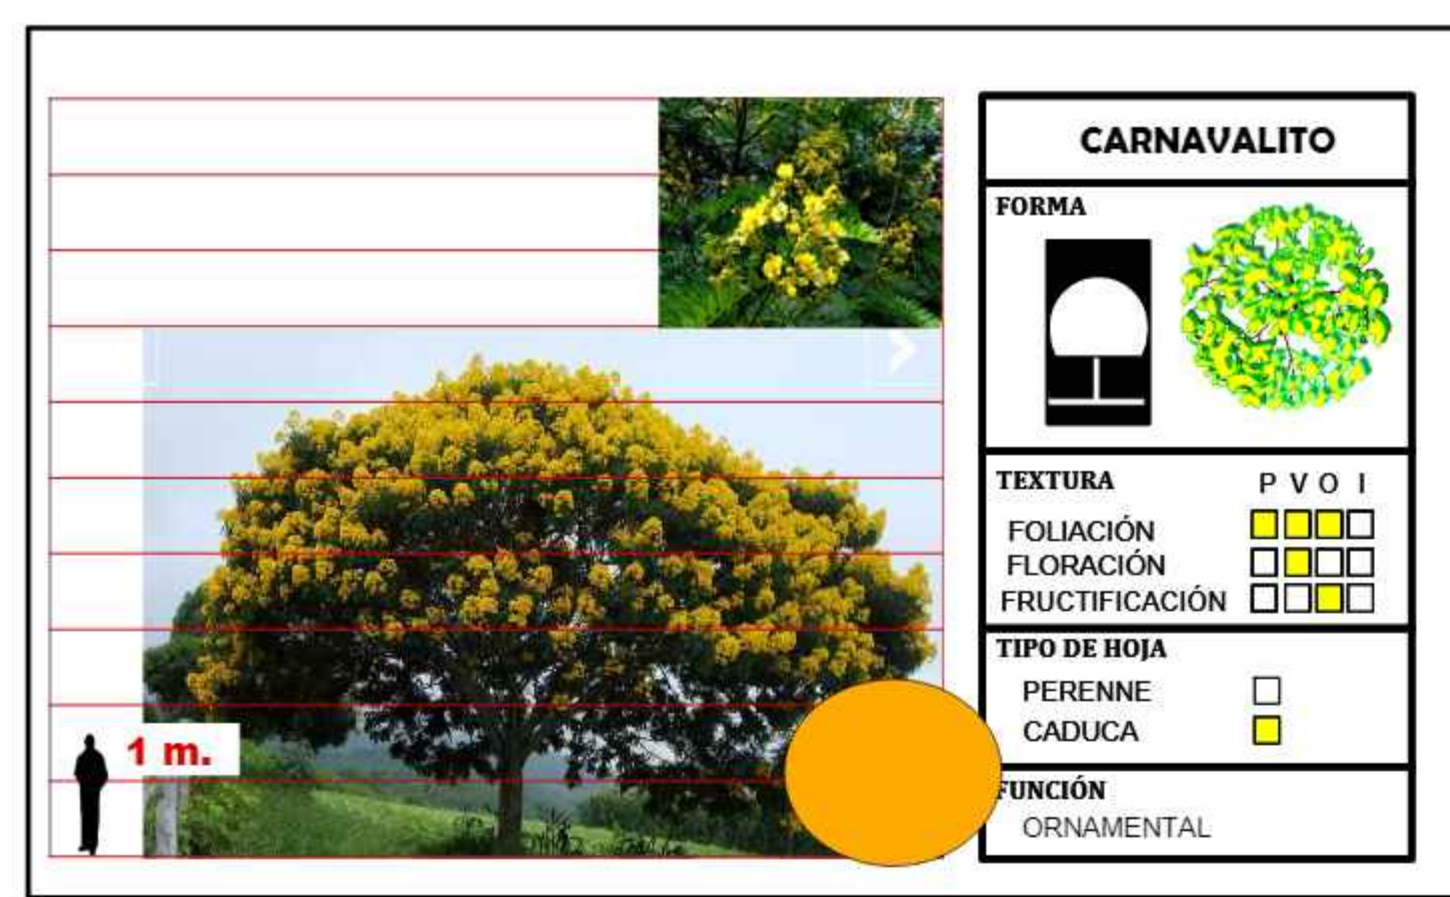

CUADRO REFERENCIAL A LA PROPUESTA PAISAJISTICA (OTOÑO)			
Nº	NOMBRE	GRAFICACION EN PLANTA	GRAFICACION EN ELEVACION
1	TOBOROCHI		
2	JACARANDA		
3	FLORIPONDIO		
4	LAPACHO ROSADO		
5	CARNAVALITO		
6	CEIBO		
7	NISPERO		
8	PALMERAS		
9	GERANIO		
10	ROSÁ VERDE		









PROYECTO DE GRADO:

DISEÑO ARQUITECTONICO DE UN CENTRO INTEGRAL DE NEFROLOGIA Y HEMODIALISIS PARA LA CIUDAD DE TARIJA

ESTUDIANTE:
FABIOLA MARTINEZ GONZALES
DOCENTE GUIA:
ARQ. ILSEN MARIA MOGRO ARROYO
FECHA:
AGOSTO 2024

CONTENIDO:
PLANO DE PROPUESTA PAISAJISTICA
ESCALA:
1:150

LAMINA N°
10/37

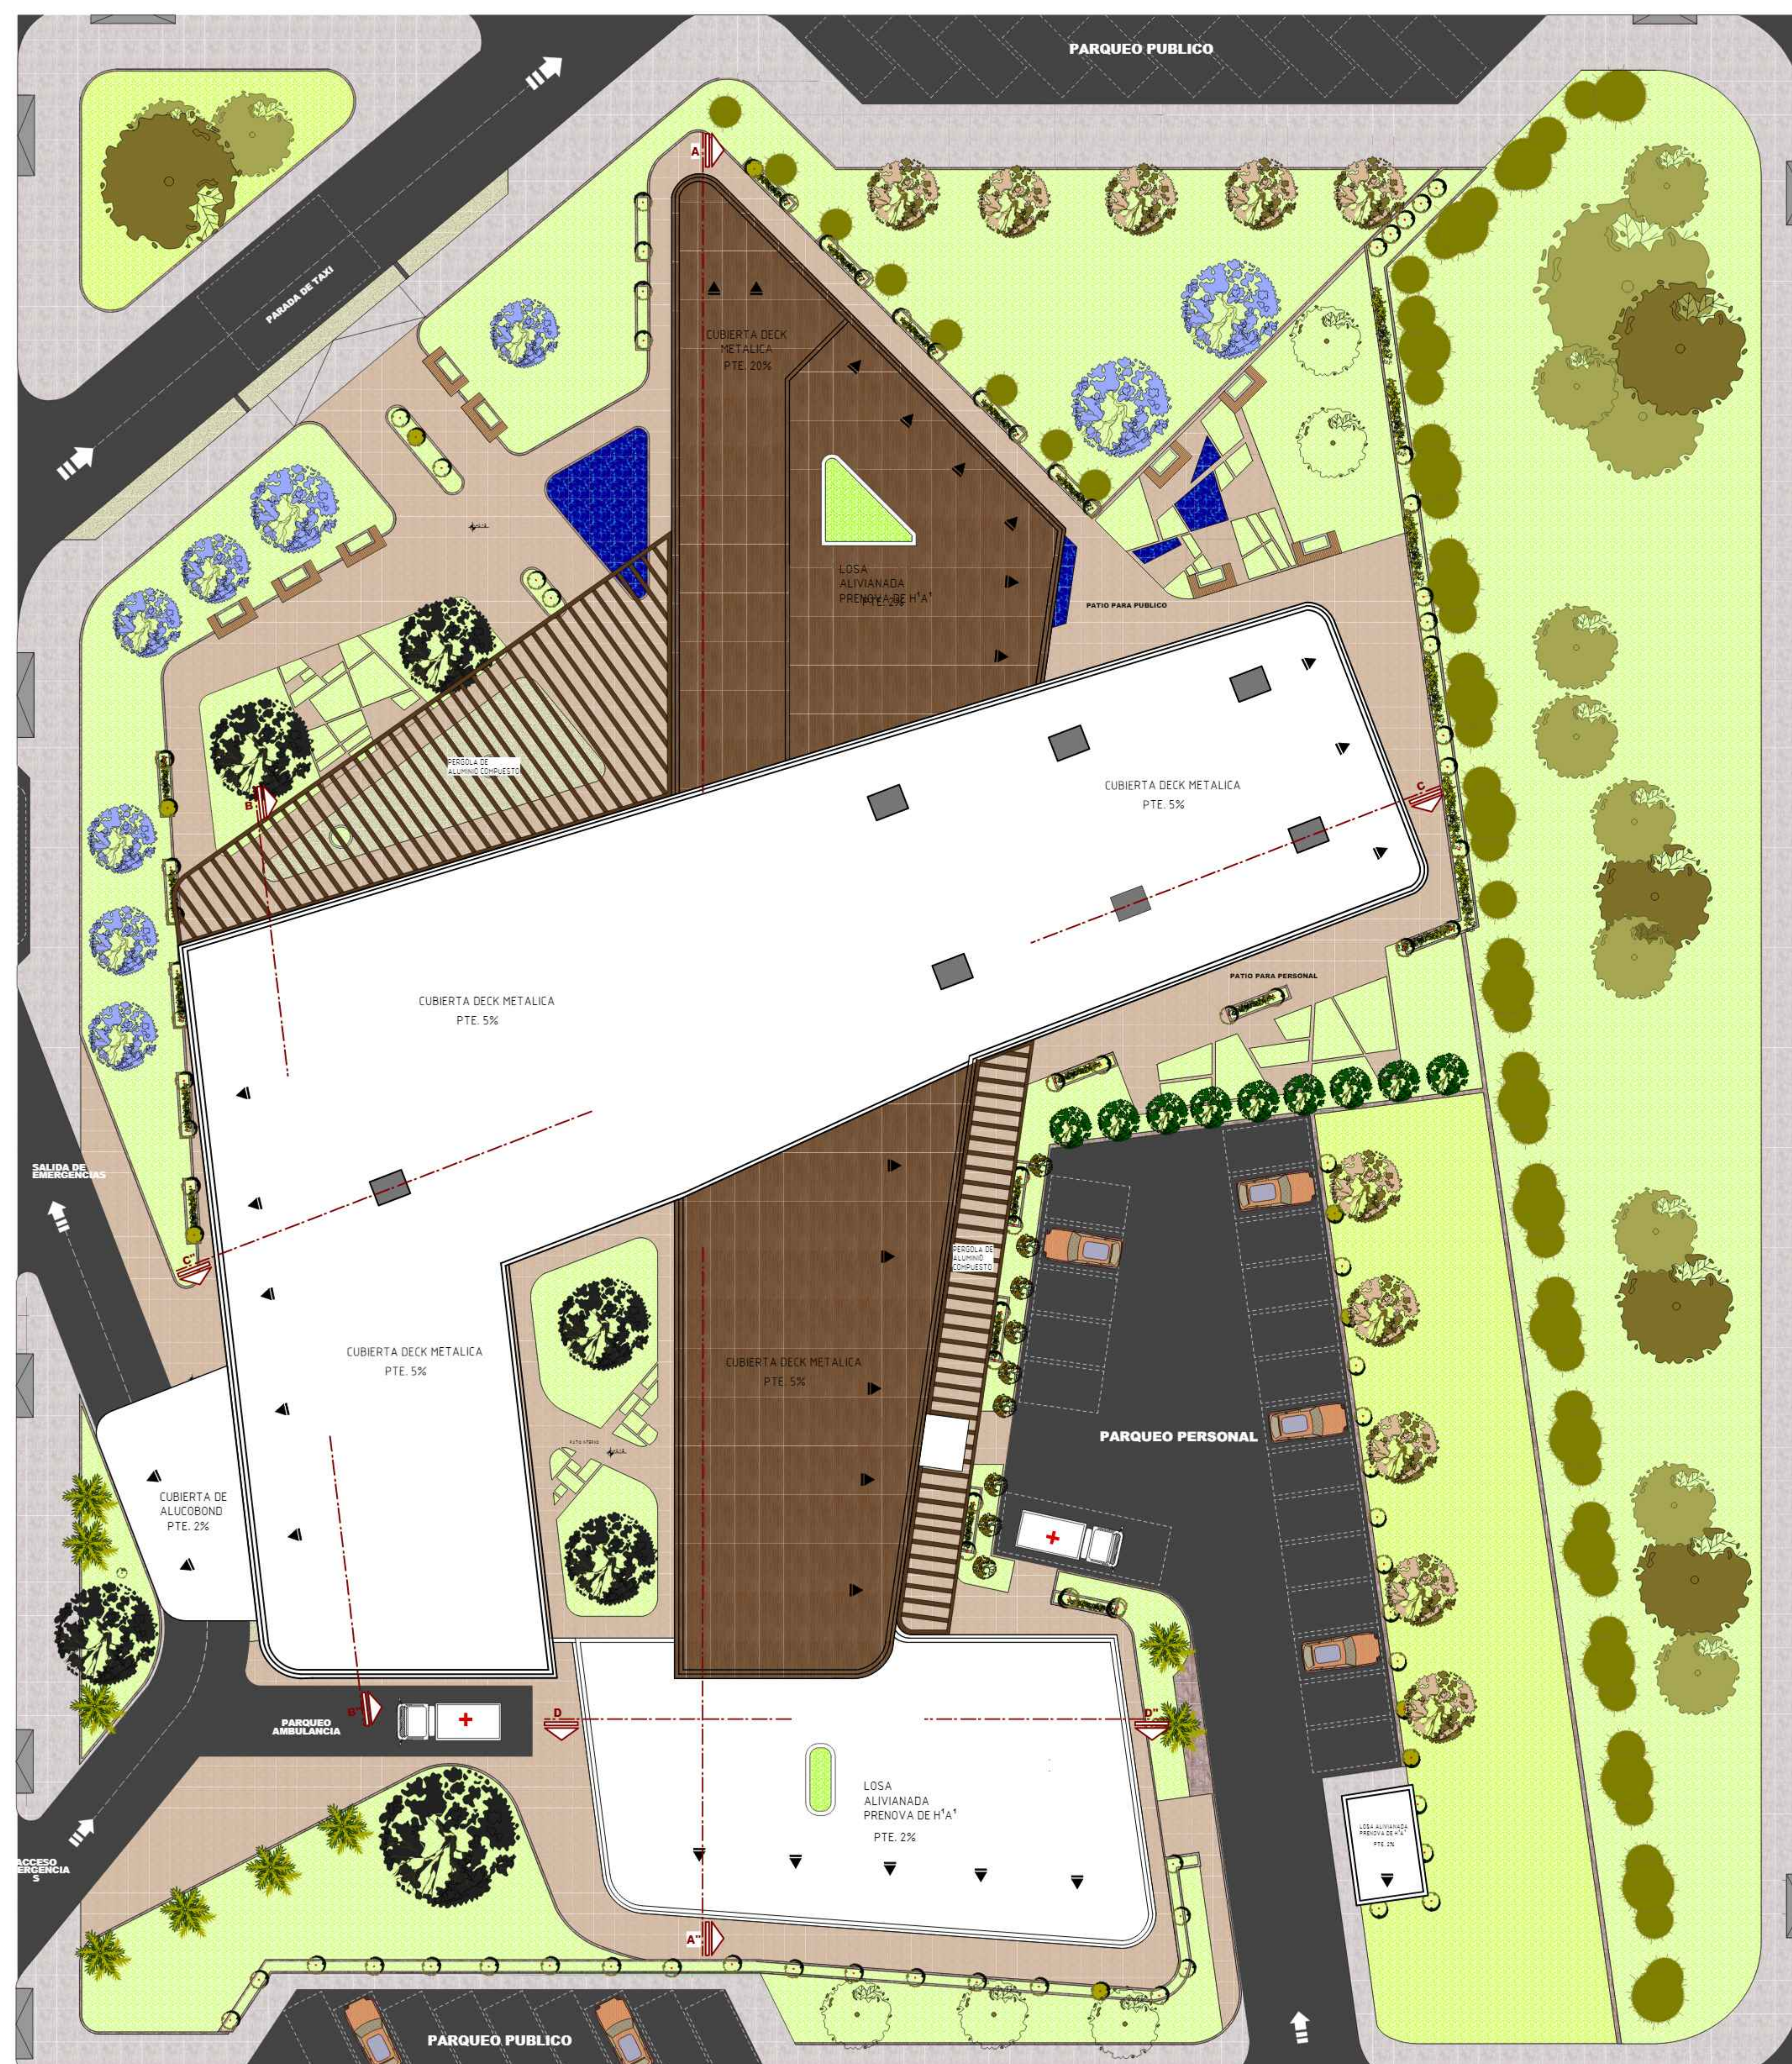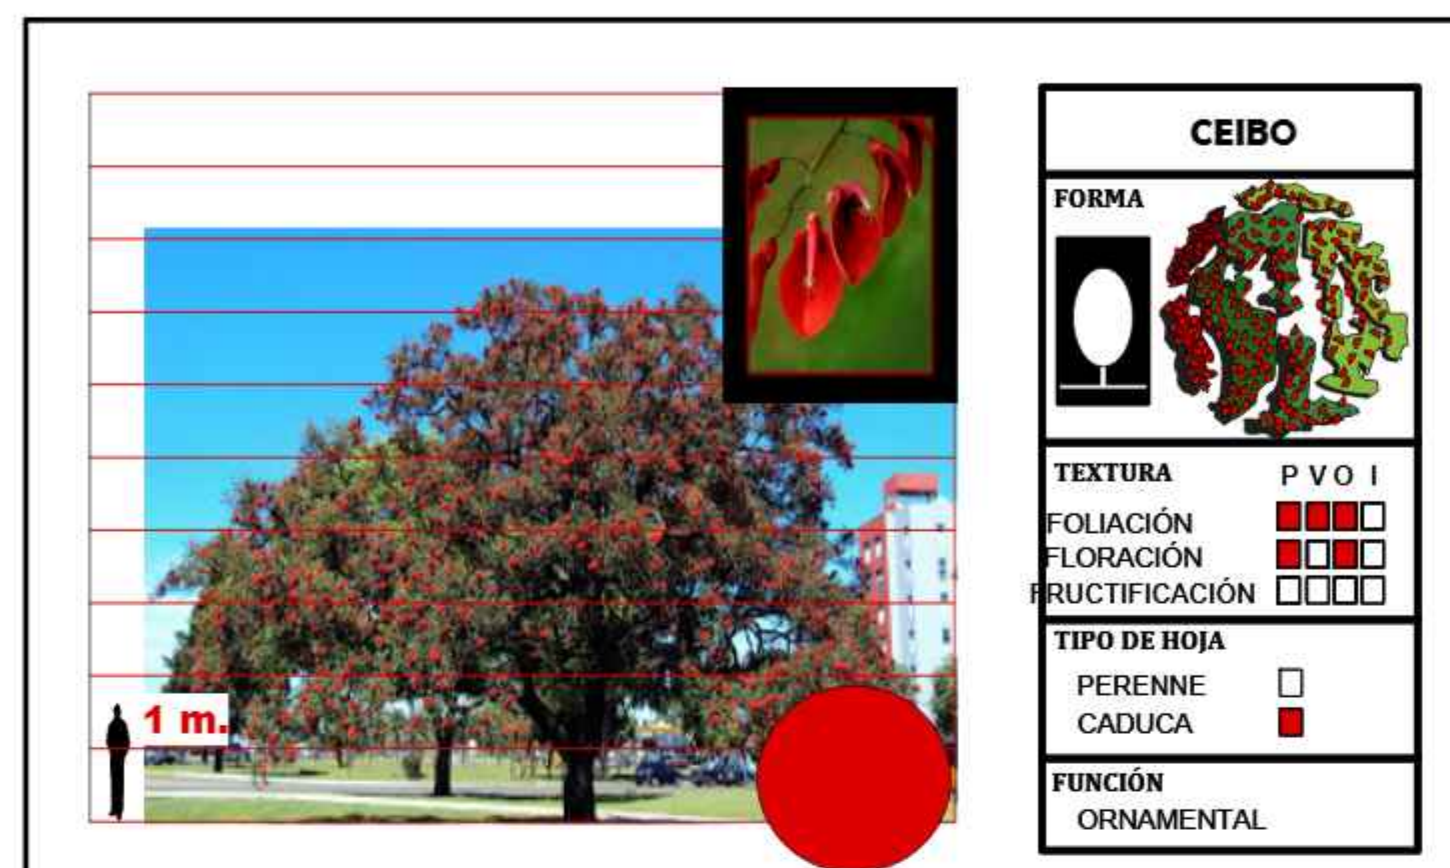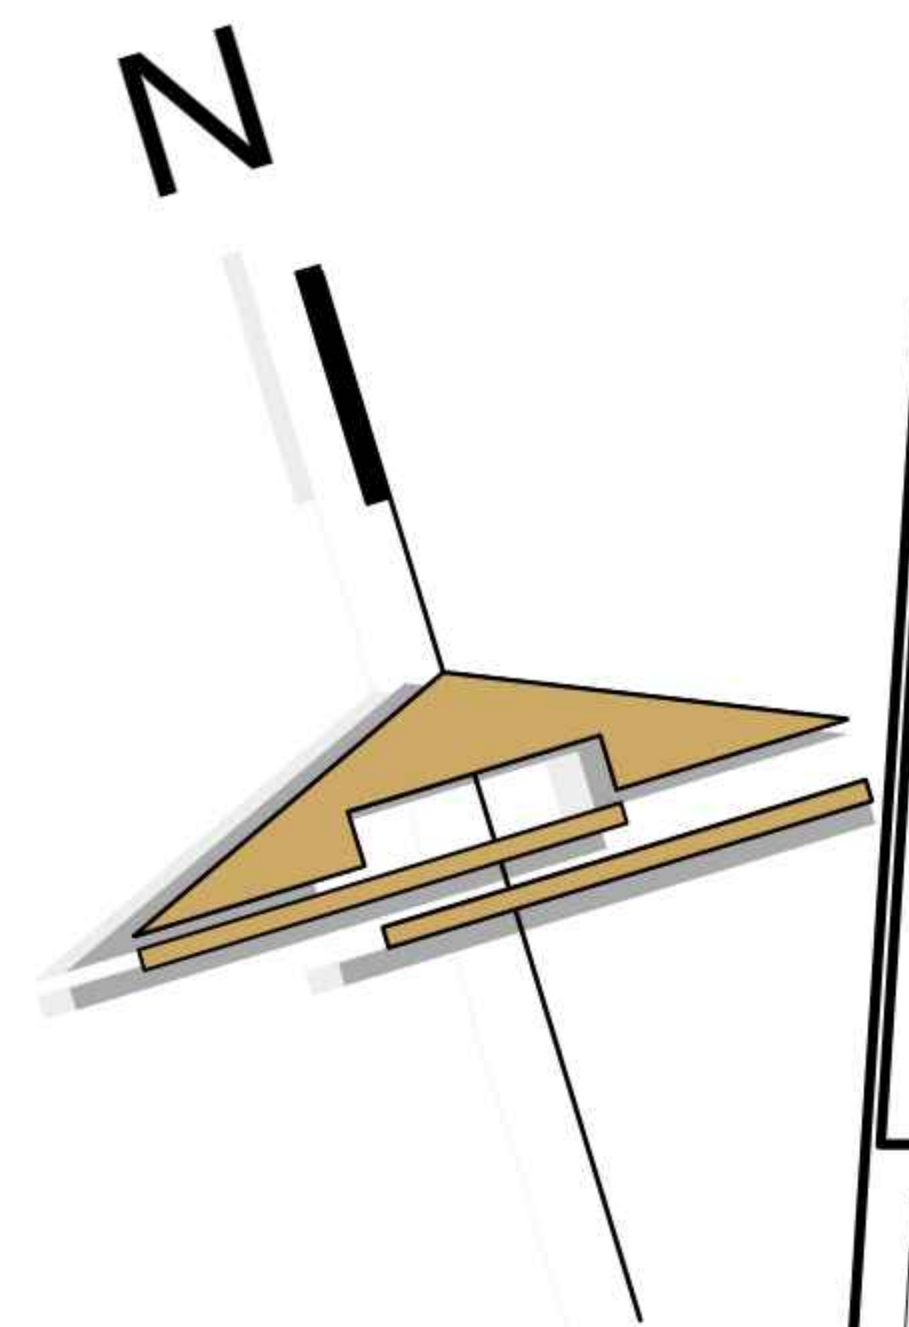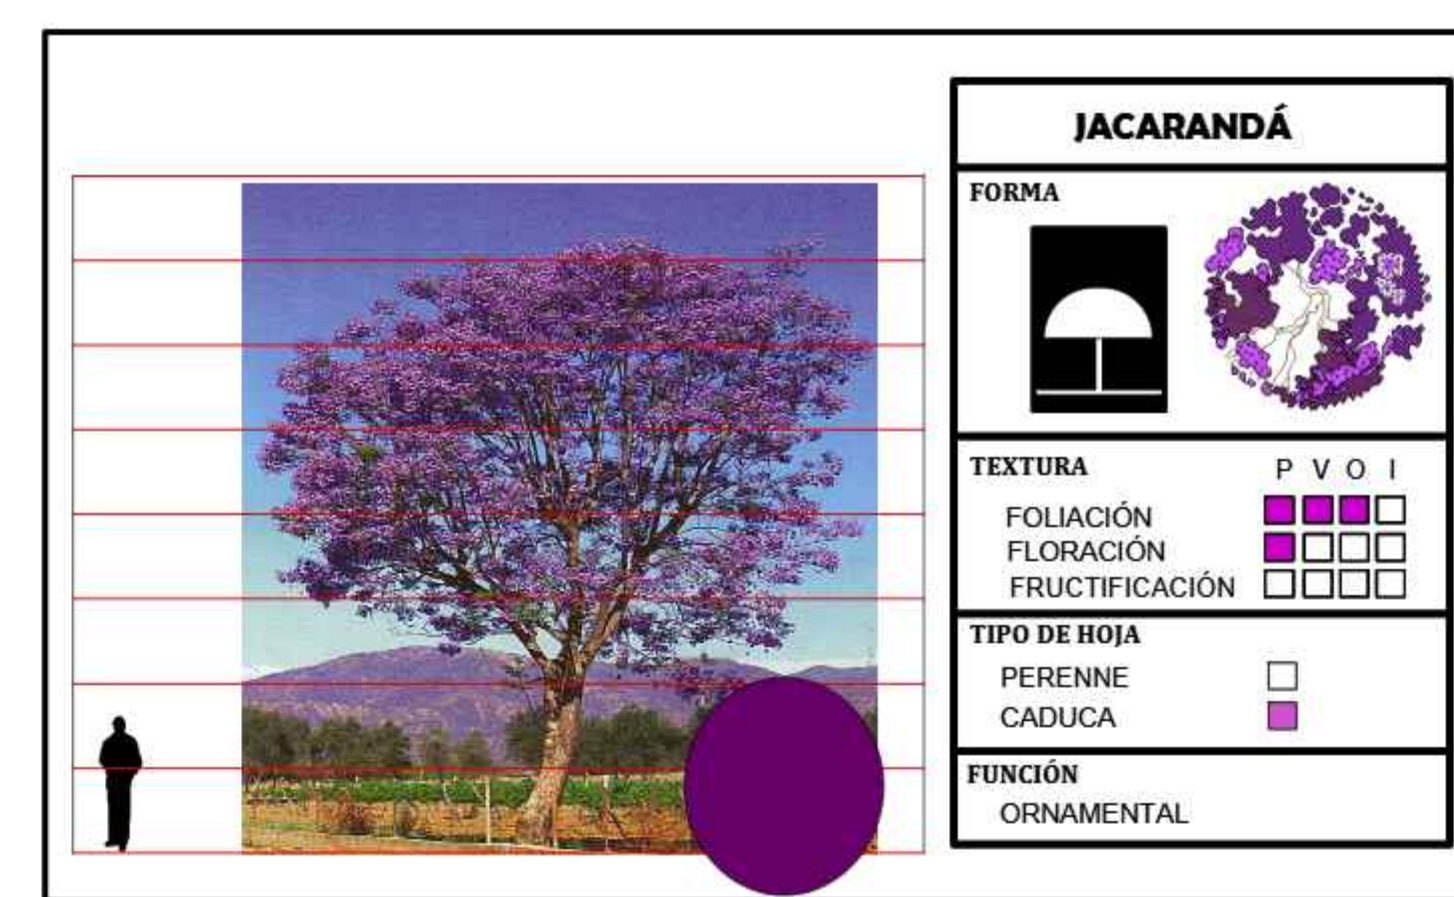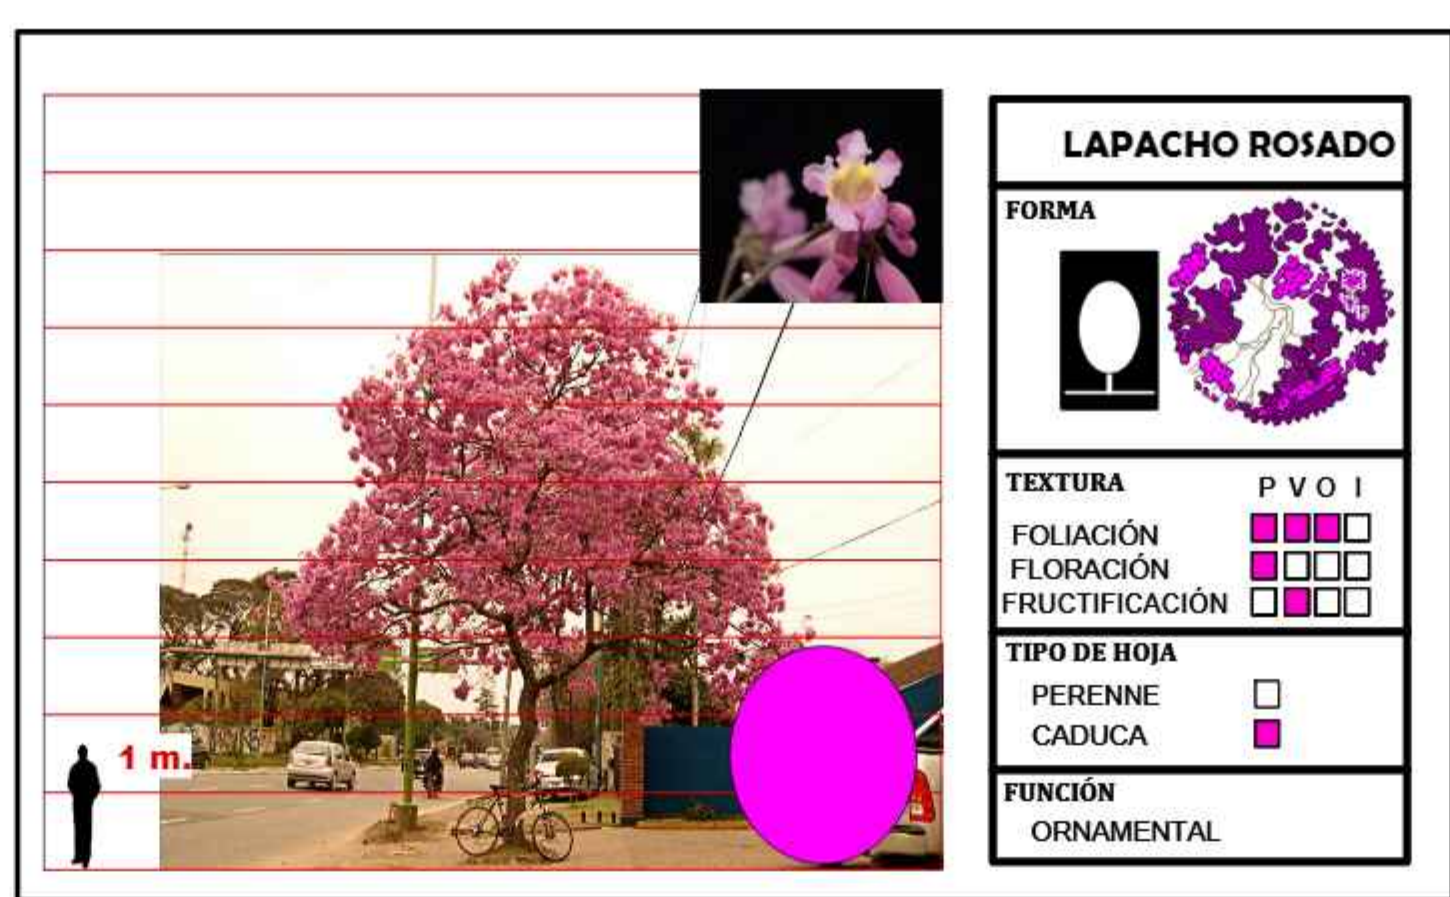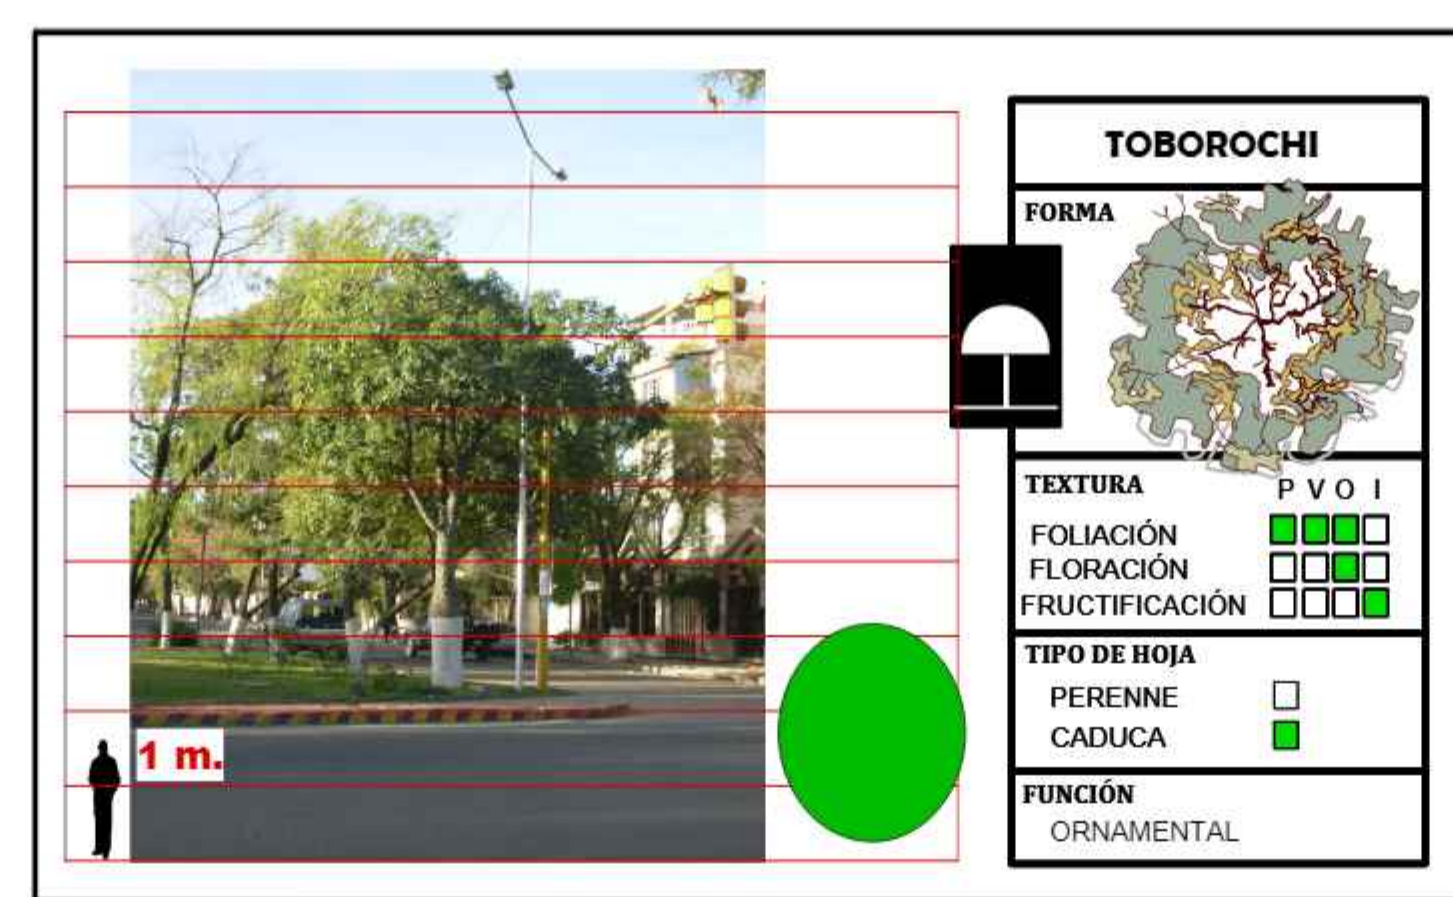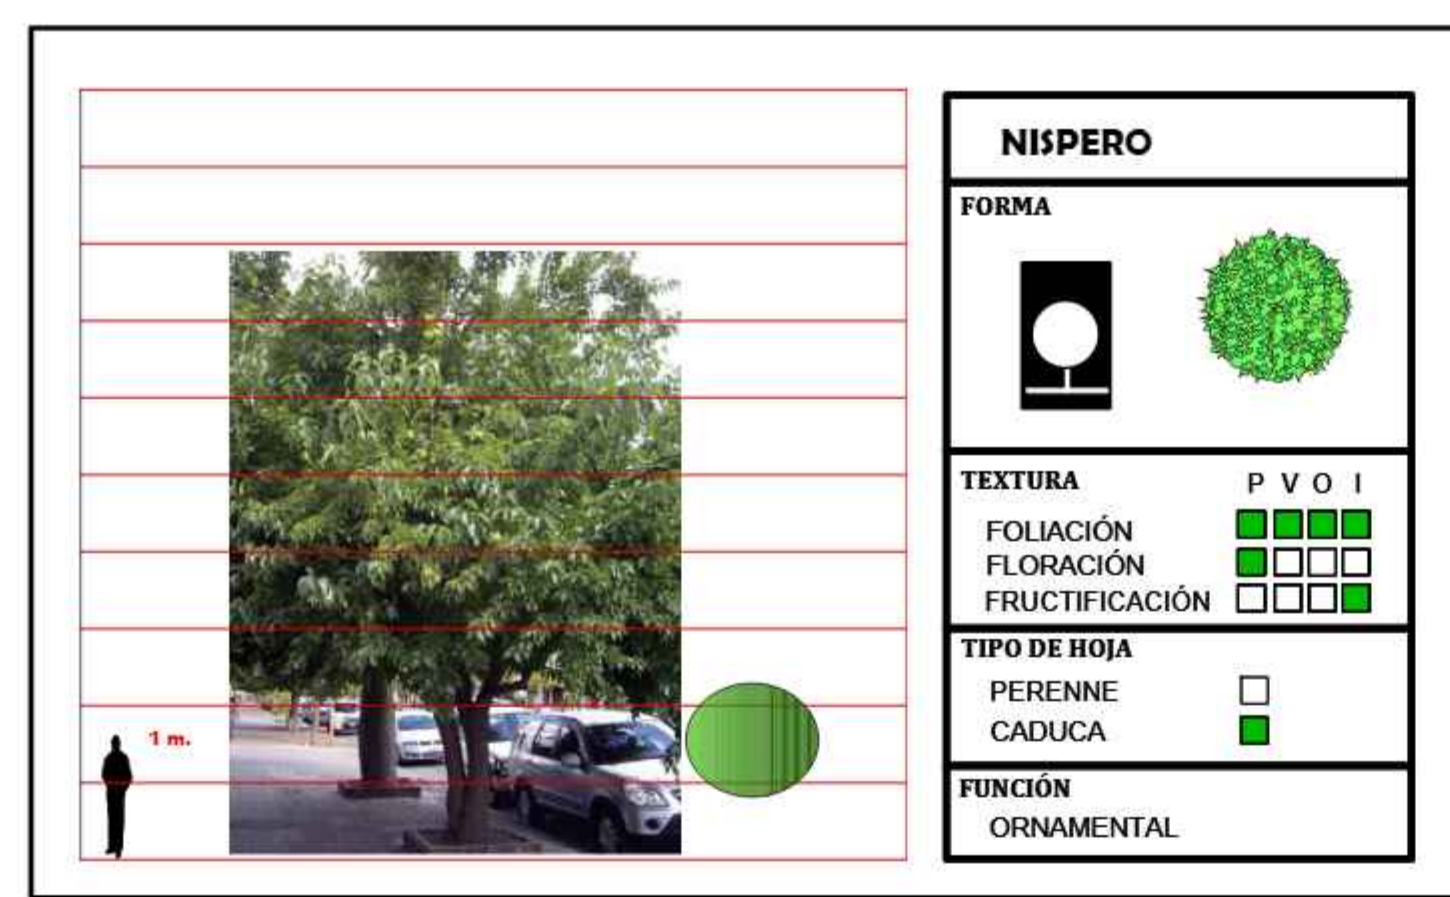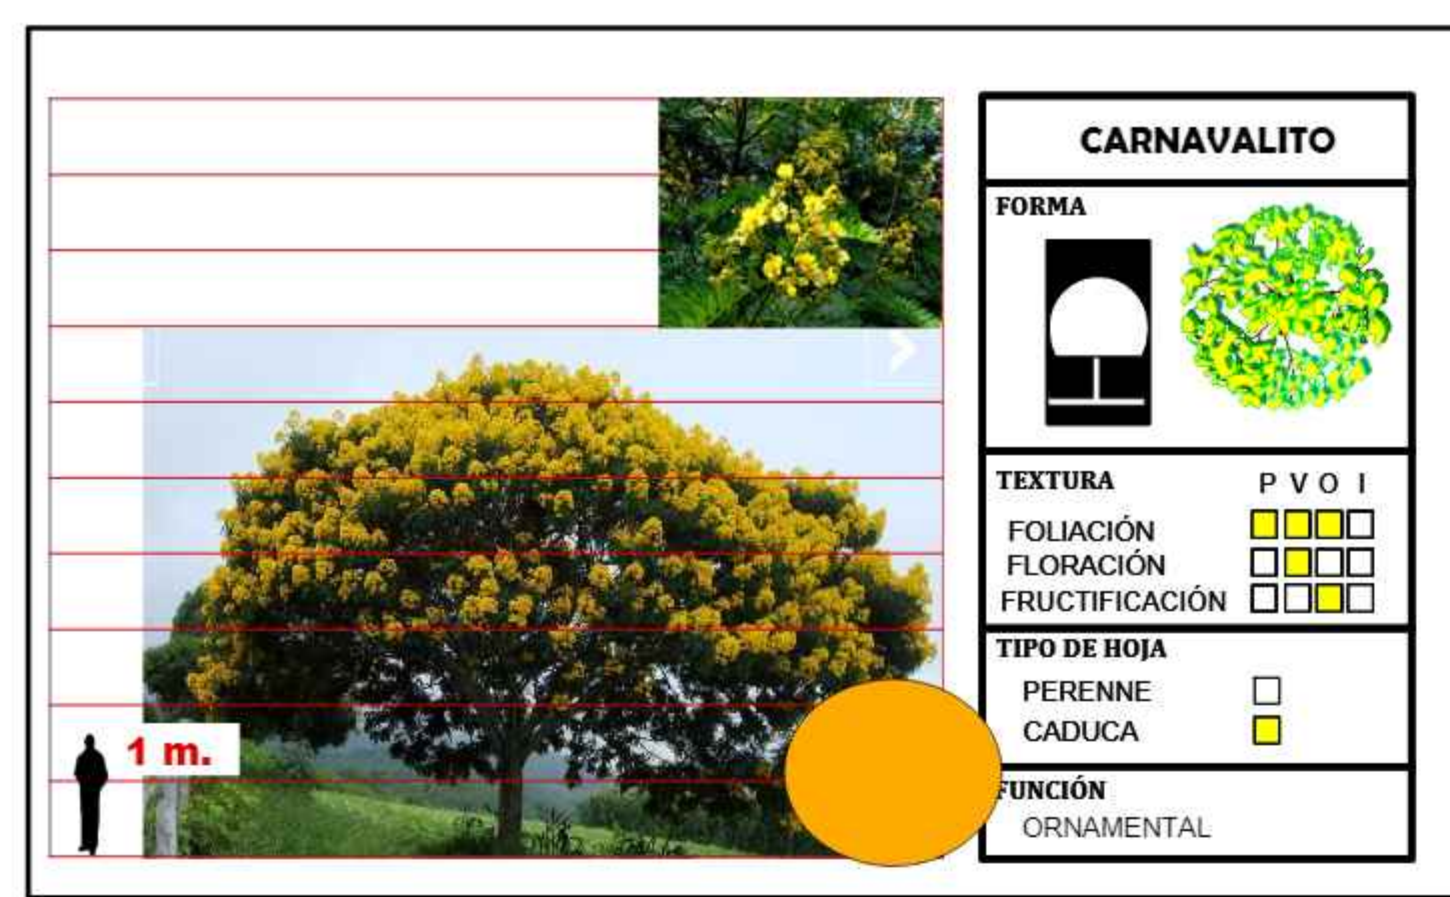

CUADRO REFERENCIAL A LA PROPUESTA PAISAJISTICA (OTOÑO)

Nº	NOMBRE	GRAFICACION EN PLANTA	GRAFICACION EN ELEVACION
1	TOBOROCHI		
2	JACARANDA		
3	FLORIPONDIO		
4	LAPACHO ROSADO		
5	CARNAVALITO		
6	CEIBO		
7	NISPERO		
8	PALMERAS		
9	GERANIO		
10	ROSÁ VERDE		








PROYECTO DE GRADO:

DISEÑO ARQUITECTONICO DE UN CENTRO INTEGRAL DE NEFROLOGIA Y HEMODIALISIS PARA LA CIUDAD DE TARIJA

ESTUDIANTE:
FABIOLA MARTINEZ GONZALES
DOCENTE GUIA:
ARQ. ILSÉN MARIA MOGRO ARROYO
FECHA:
AGOSTO 2024

CONTENIDO:
PLANO DE PROPUESTA PAISAJISTICA
ESCALA:
1:150

LAMINA N°
11/37

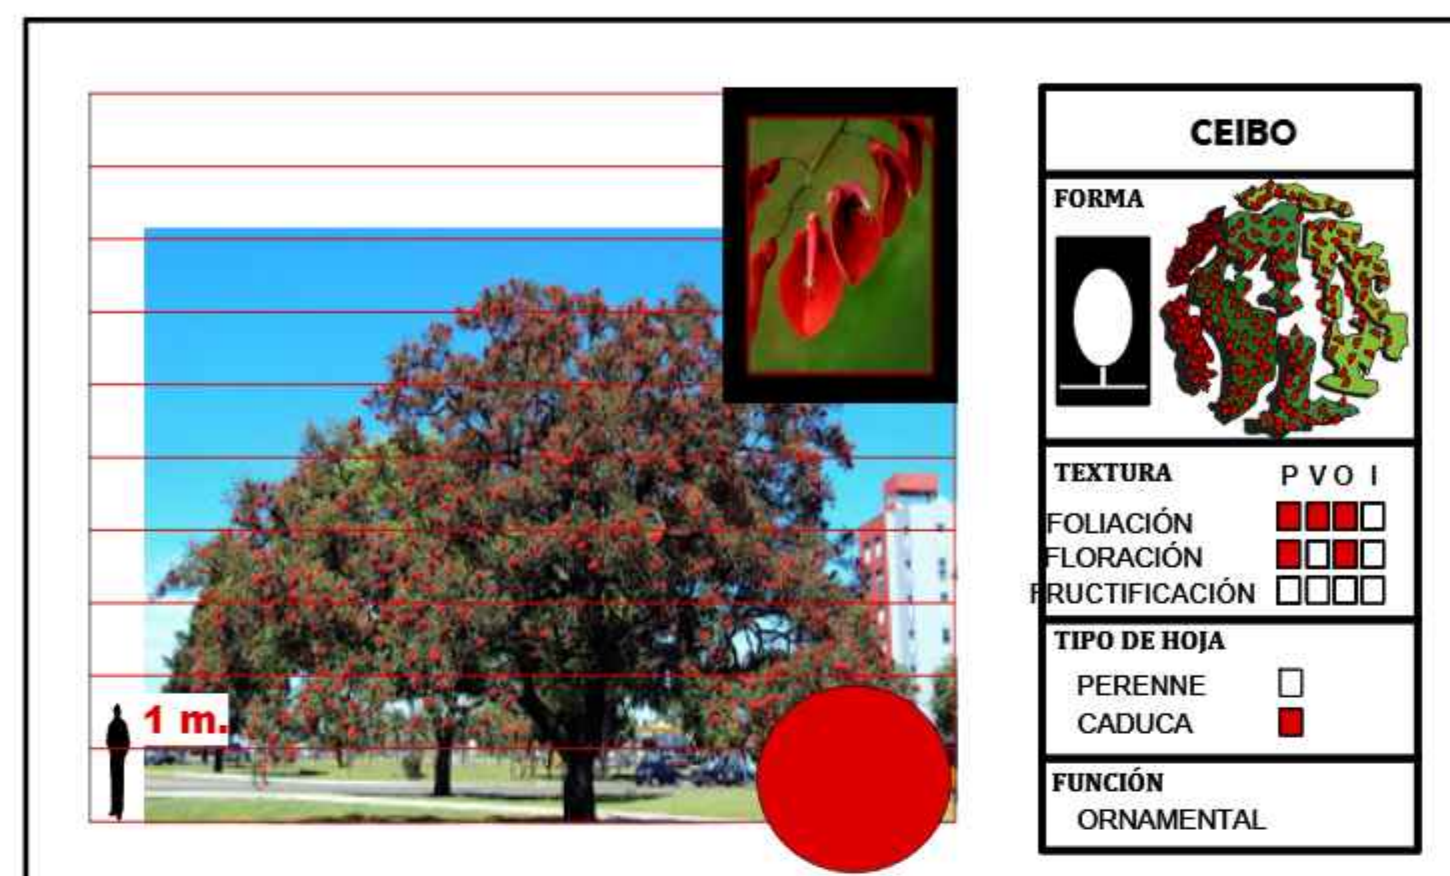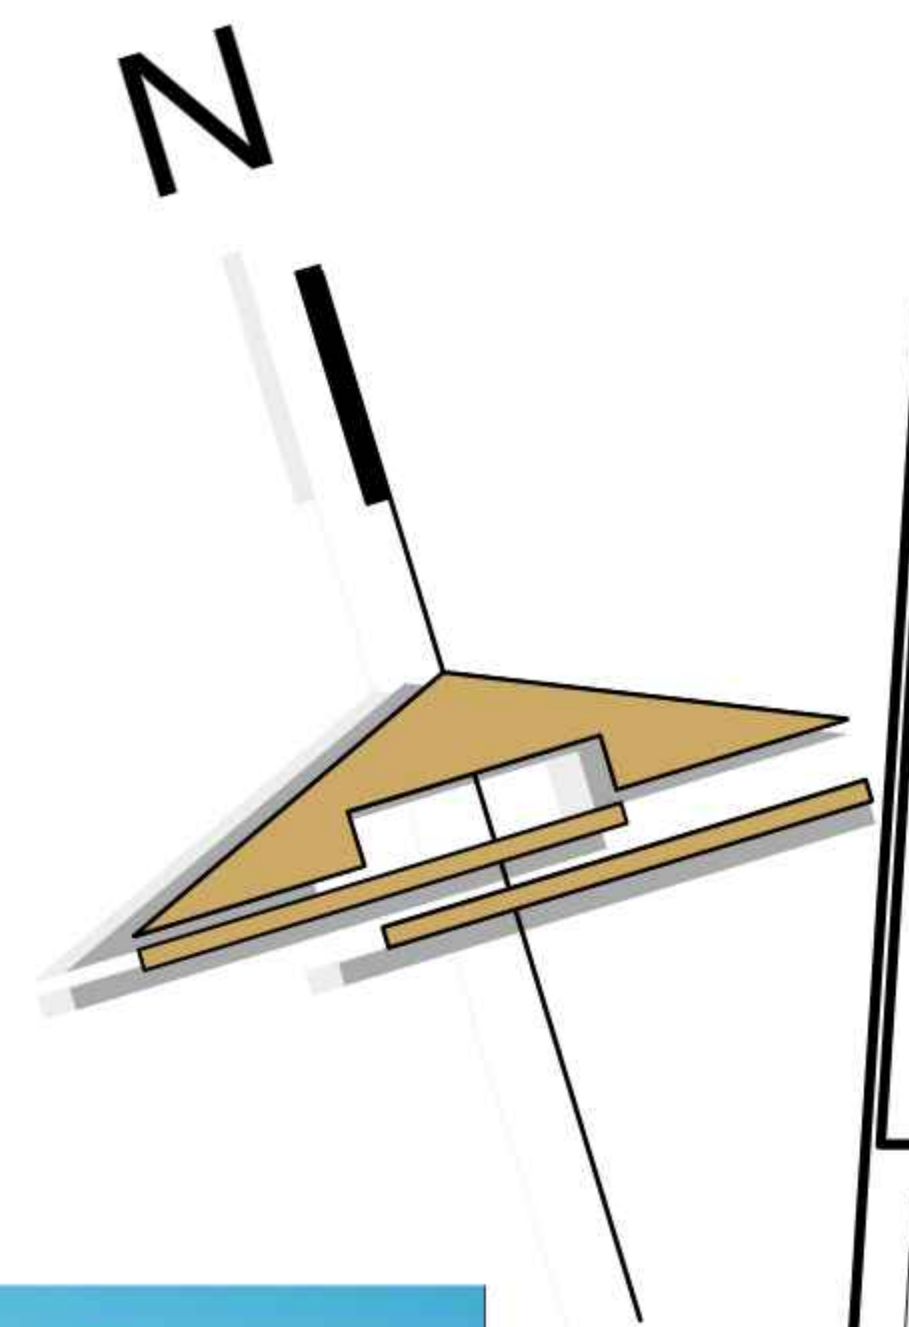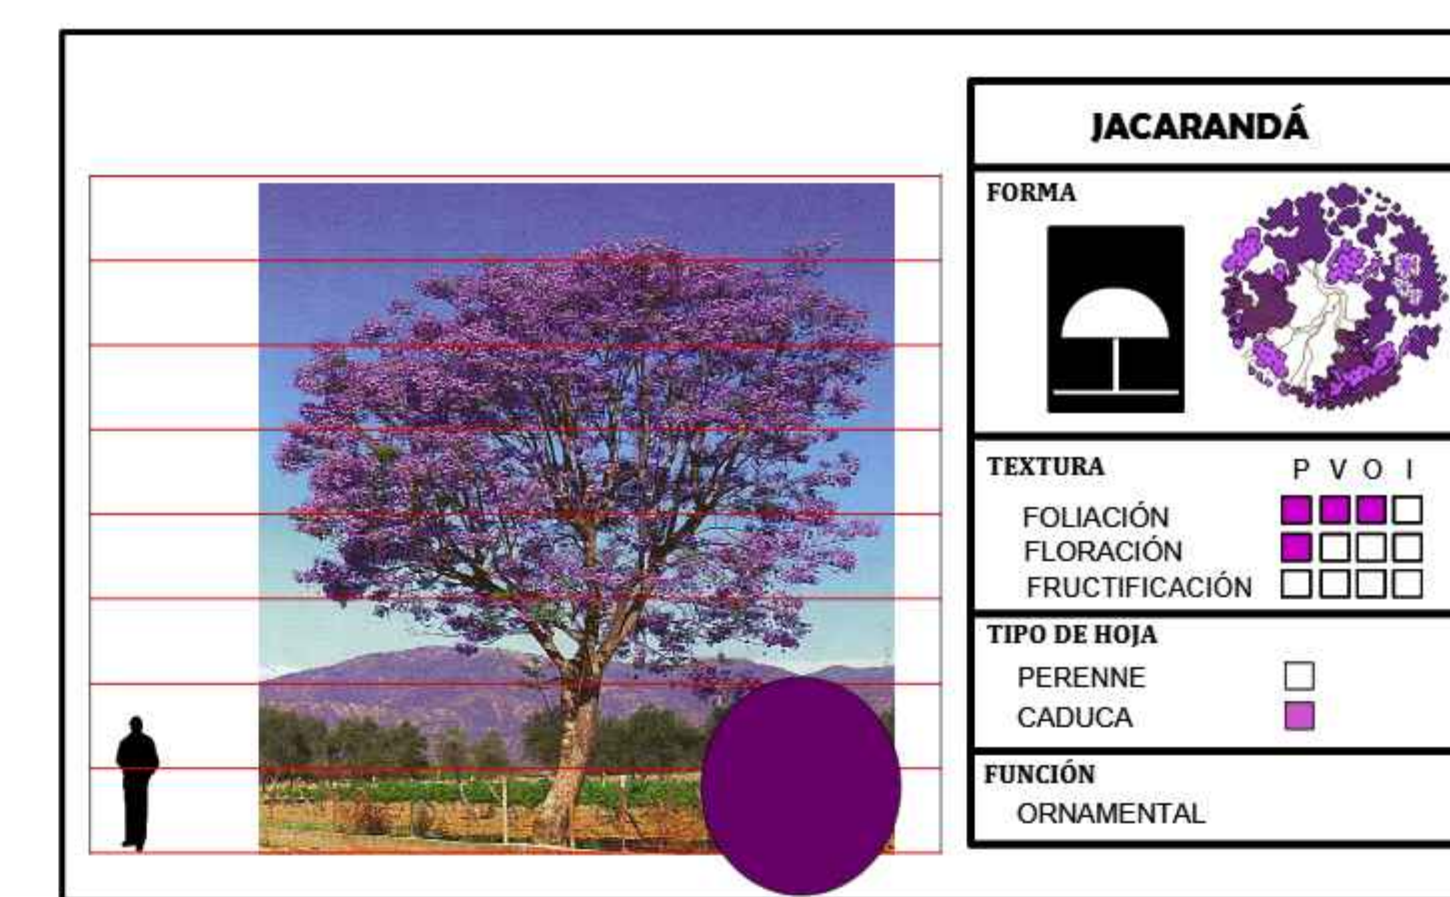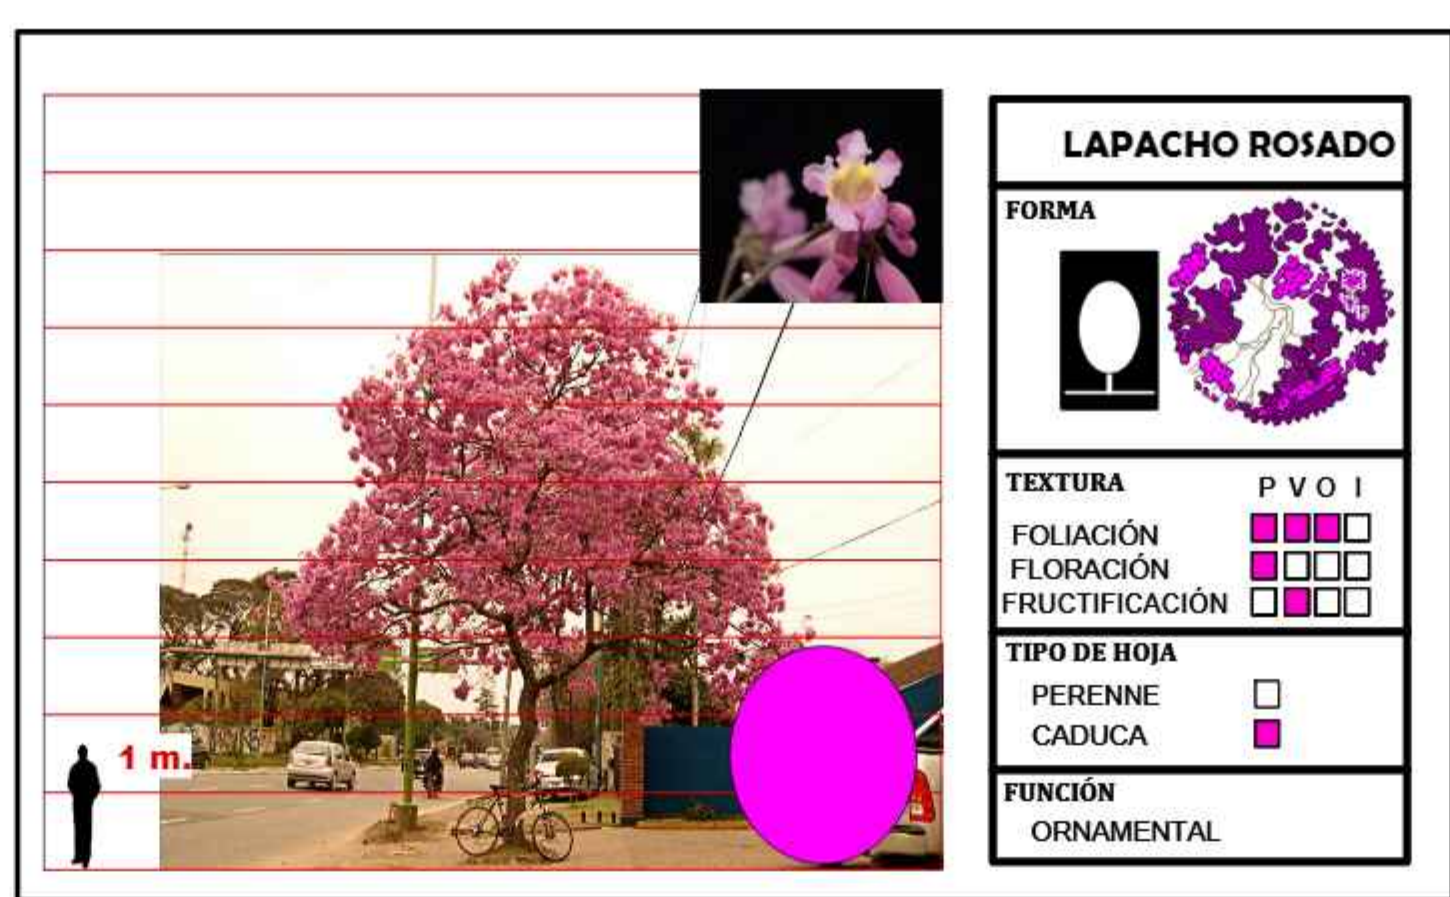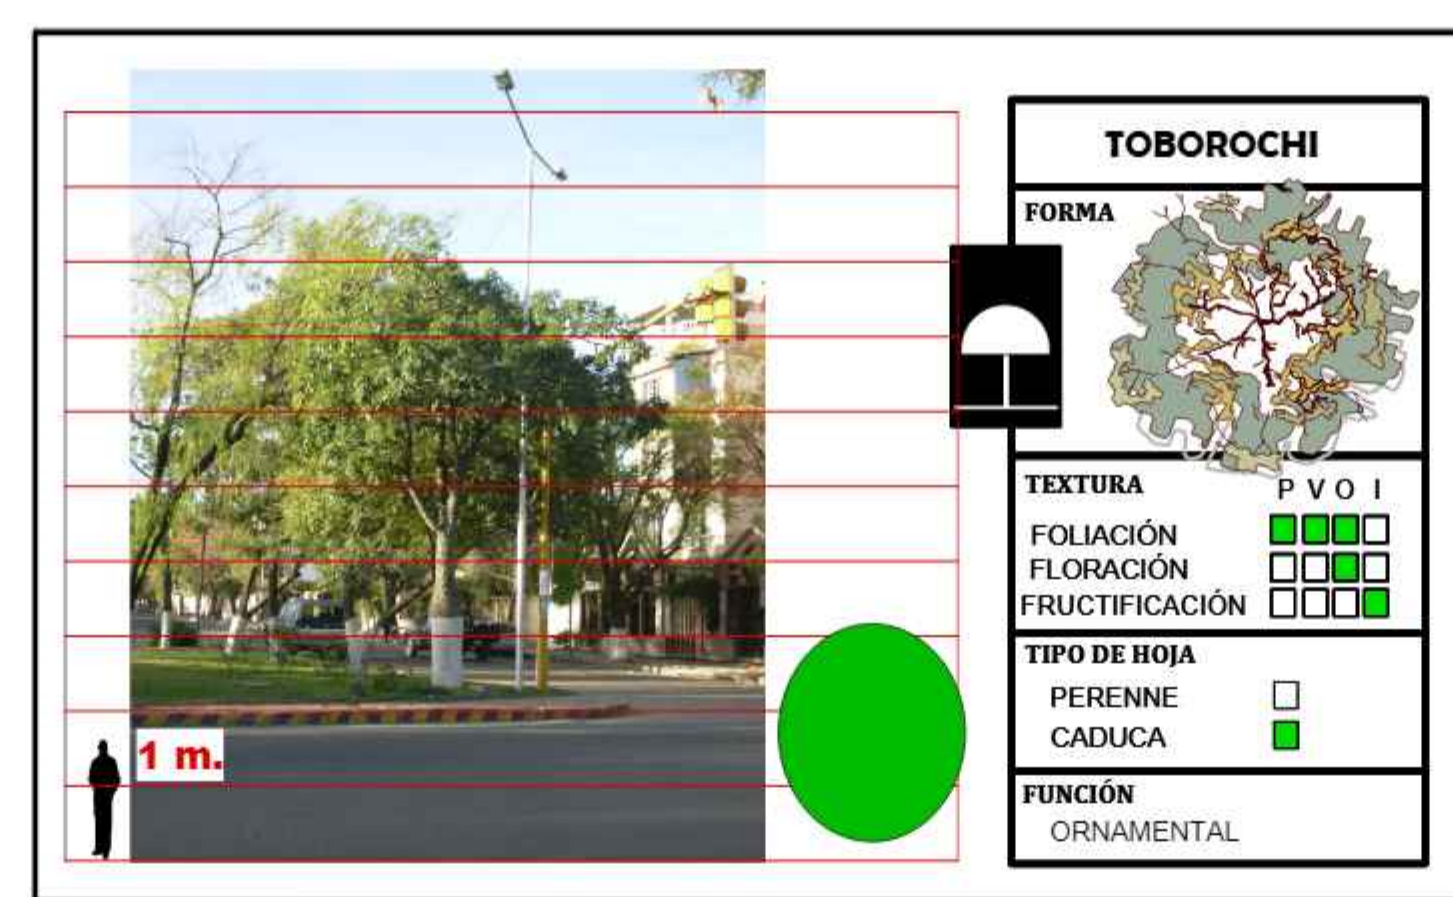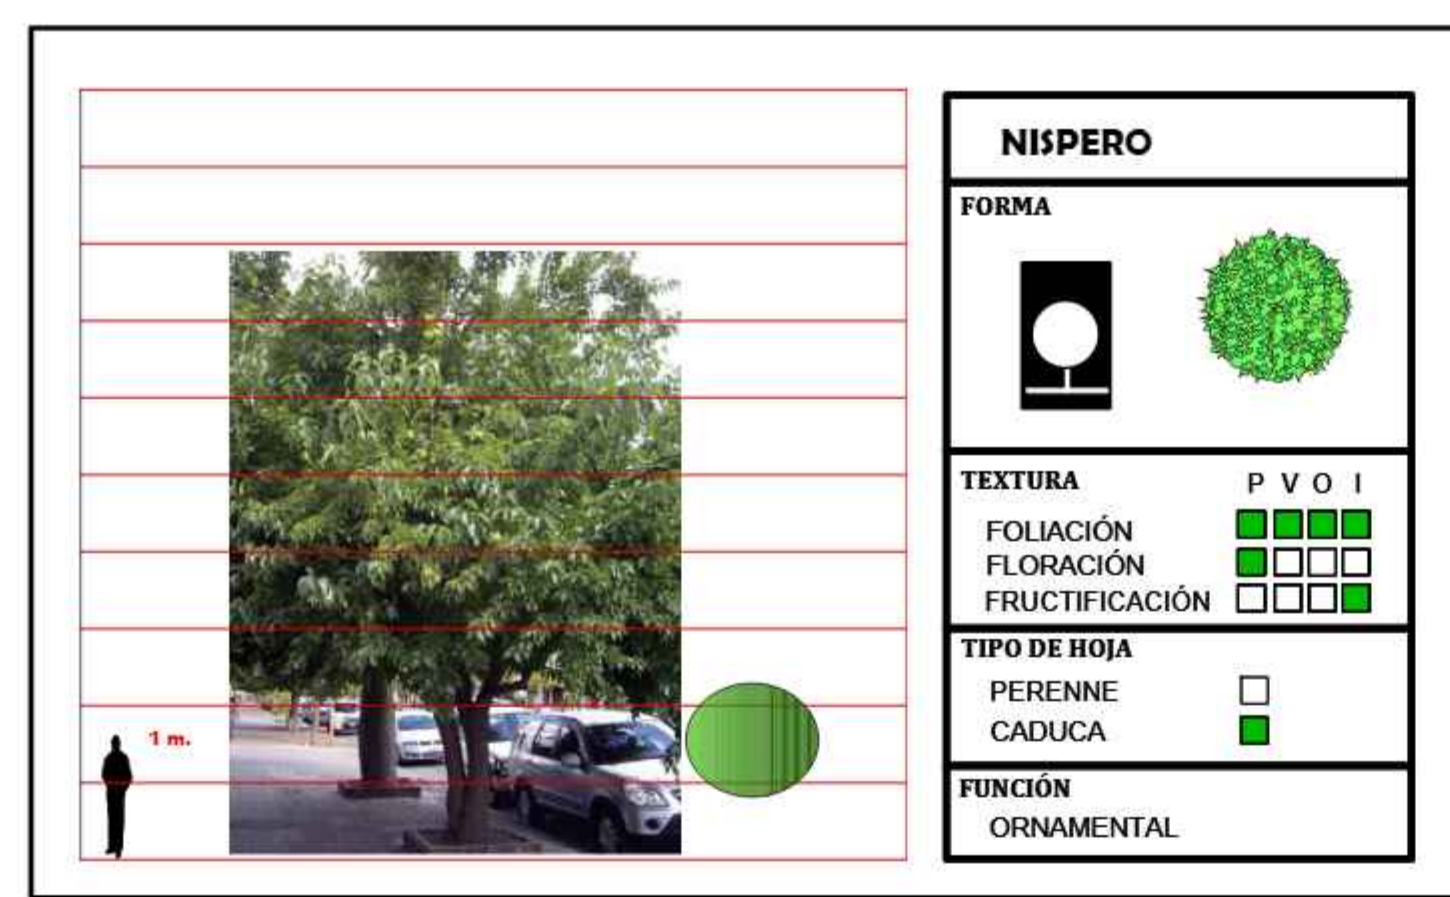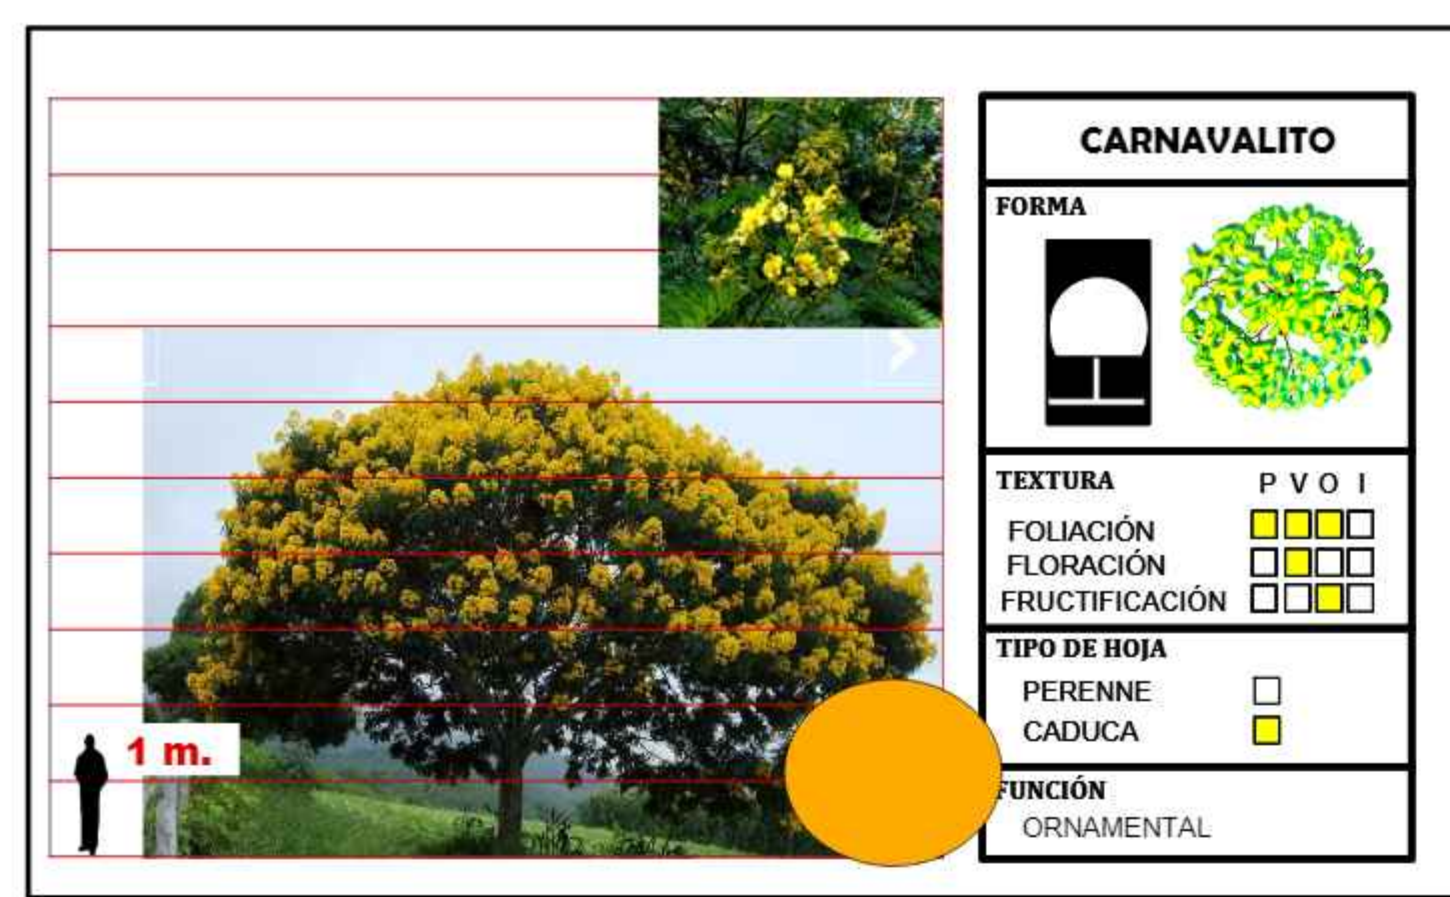

CUADRO REFERENCIAL A LA PROPUESTA PAISAJISTICA (OTOÑO)

Nº	NOMBRE	GRAFICACION EN PLANTA	GRAFICACION EN ELEVACION
1	TOBOROCHI		
2	JACARANDA		
3	FLORIPONDIO		
4	LAPACHO ROSADO		
5	CARNAVALITO		
6	CEIBO		
7	NISPERO		
8	PALMERAS		
9	GERANIO		
10	ROSA VERDE		

PROYECTO DE GRADO:

DISEÑO ARQUITECTONICO DE UN CENTRO INTEGRAL DE NEFROLOGIA Y HEMODIALISIS PARA LA CIUDAD DE TARIJA

ESTUDIANTE:
FABIOLA MARTINEZ GONZALES
DOCENTE GUIA:
ARQ. ILSEN MARIA MOGRO ARROYO
FECHA:
AGOSTO 2024

CONTENIDO:
PLANO DE PROPUESTA PAISAJISTICA
ESCALA:
1:150

LAMINA N°
9/37