
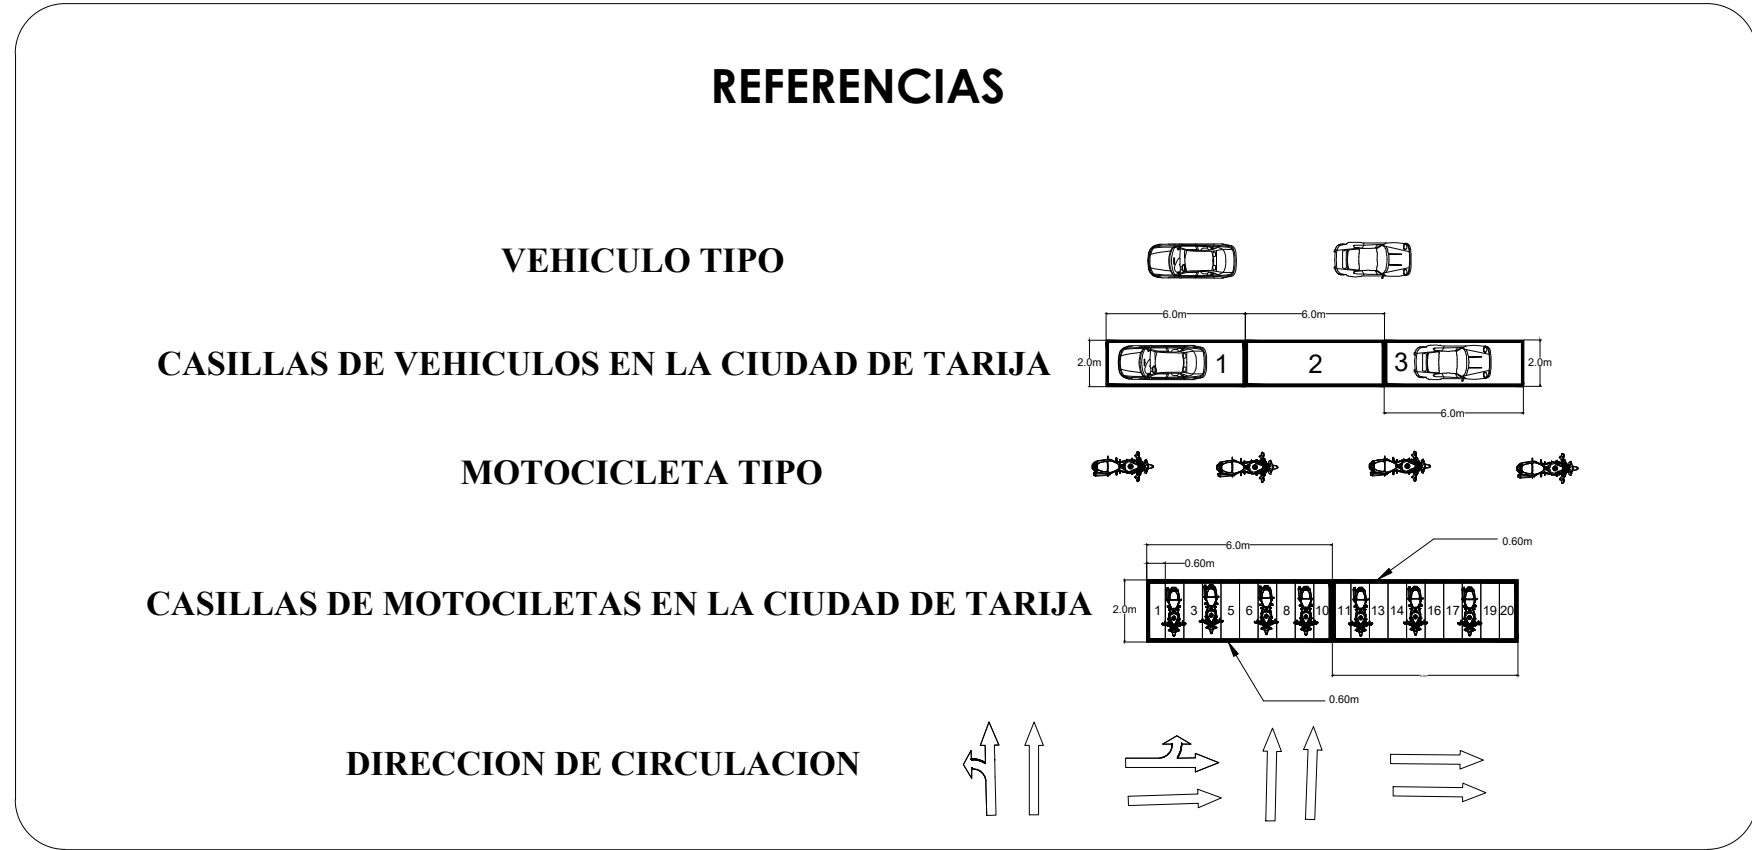


## **ANEXO 7.- PLANOS**

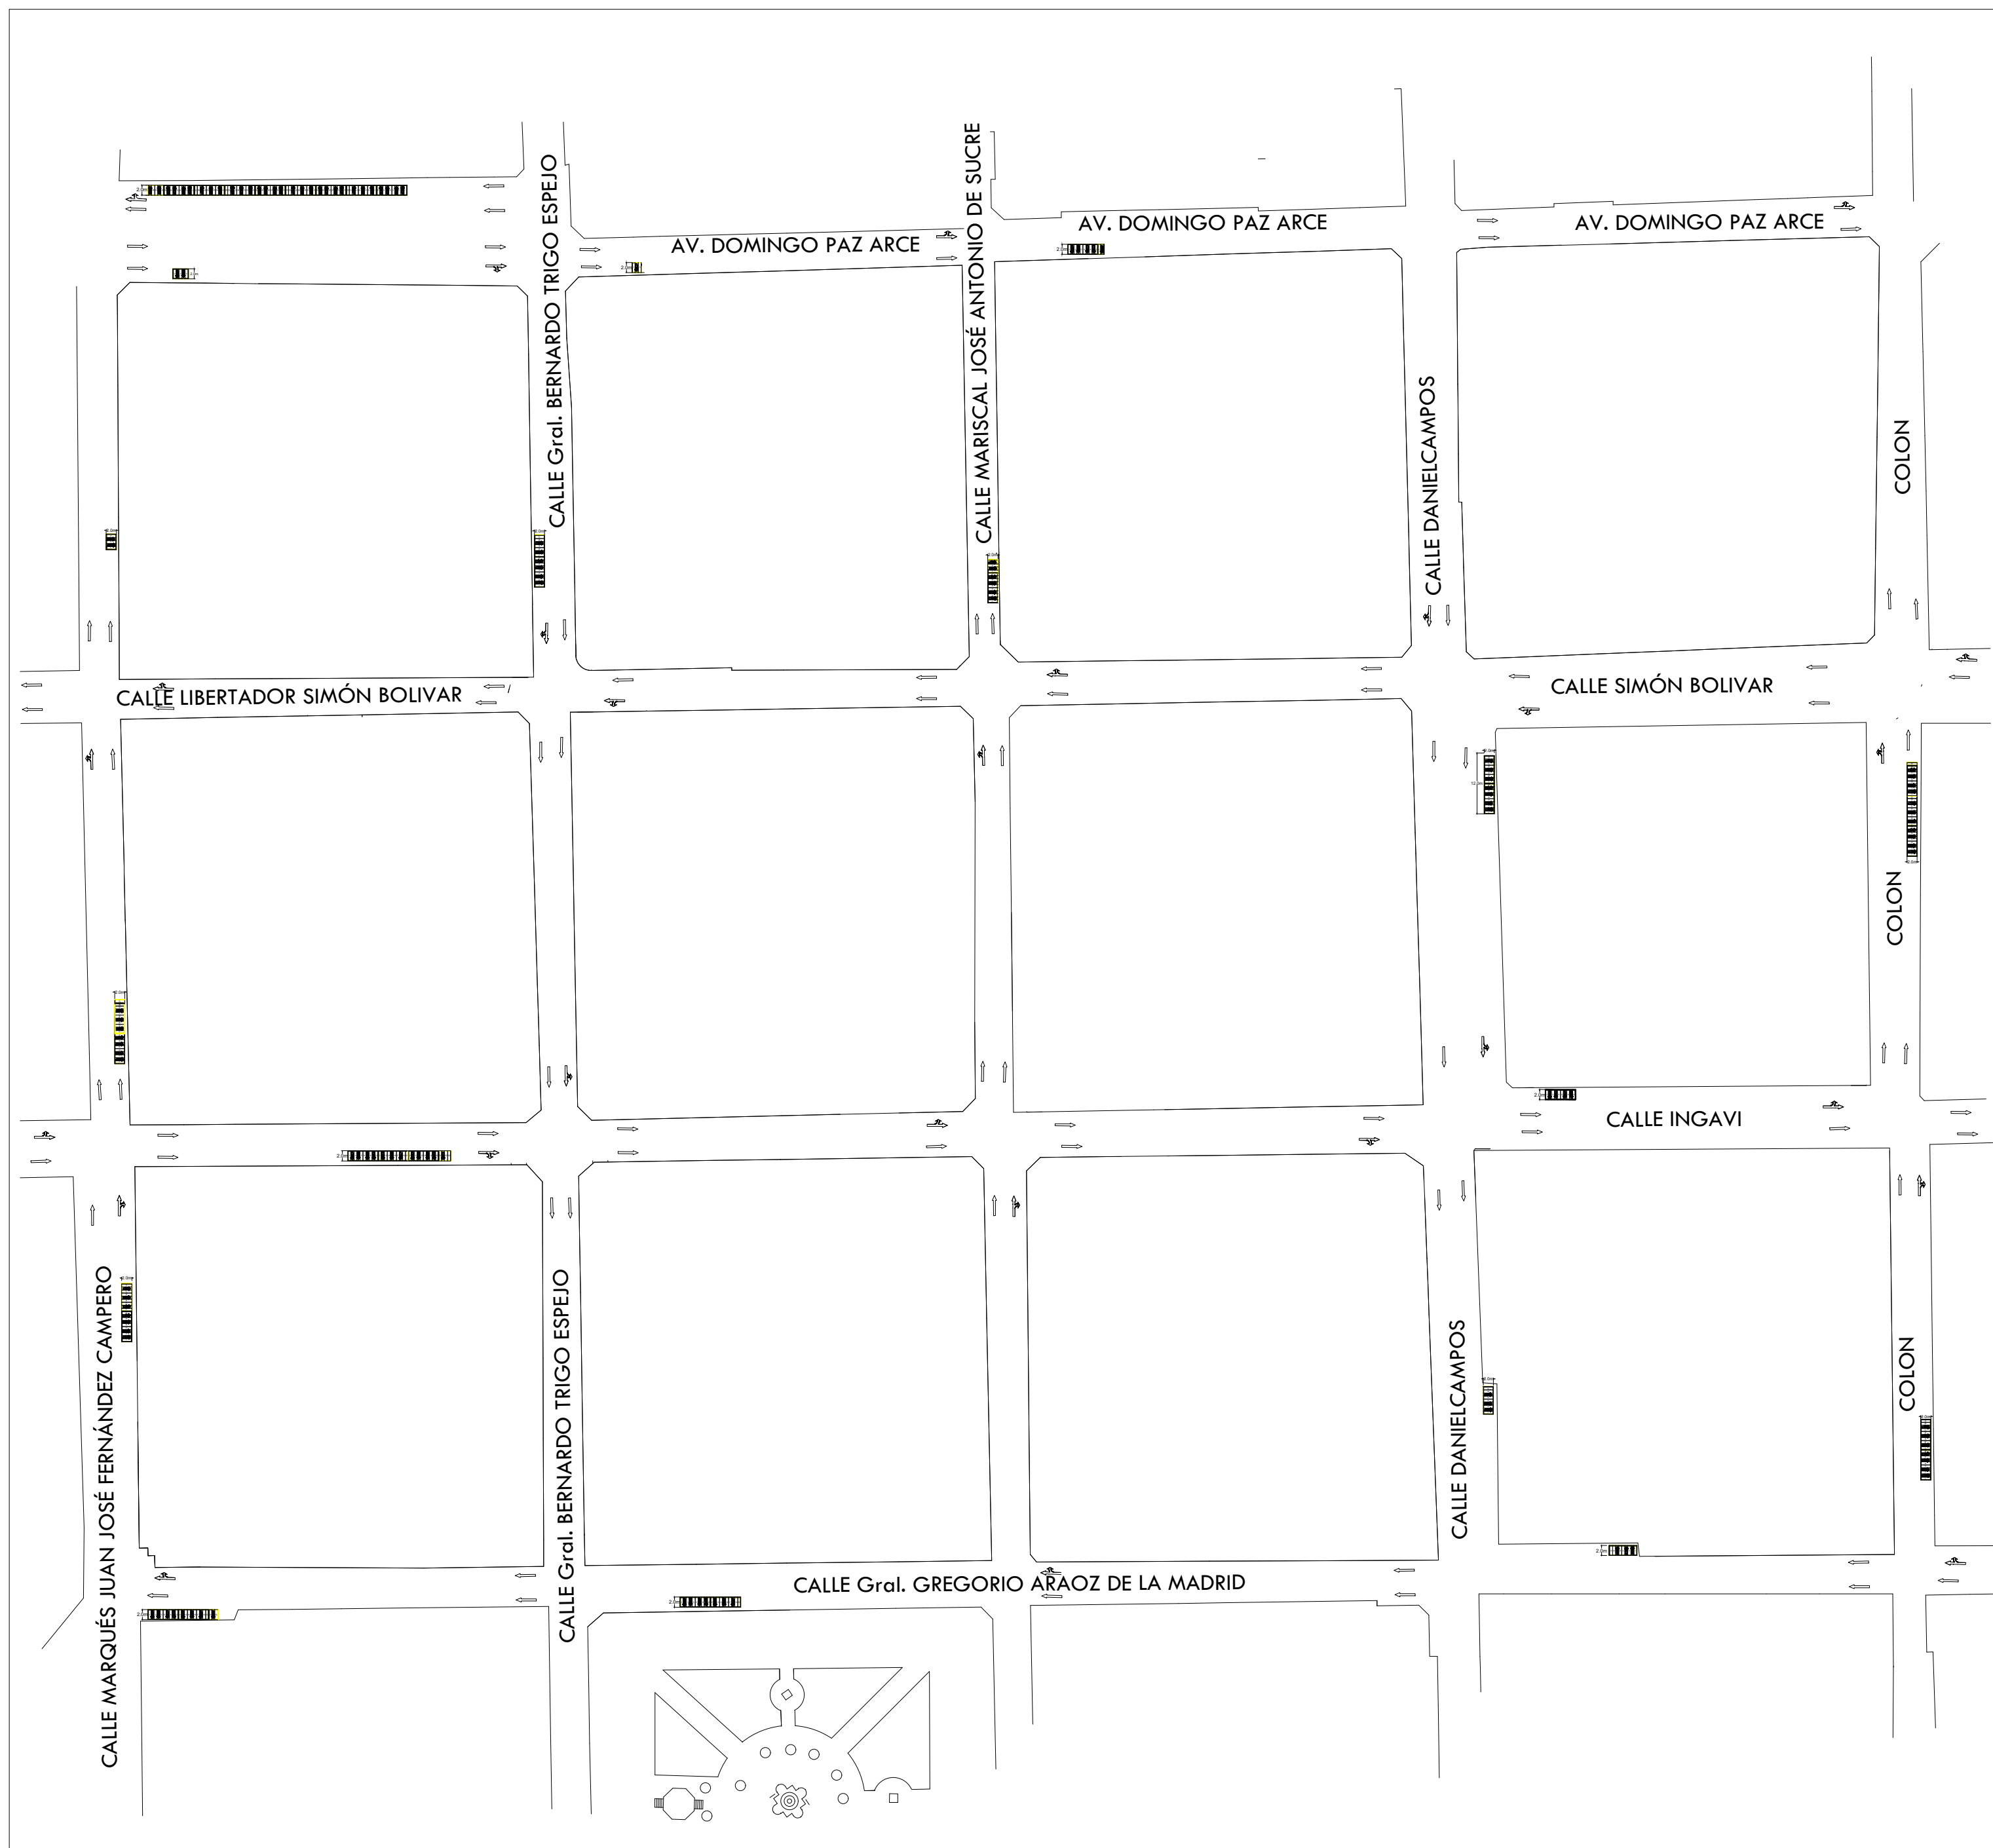

CALLE	DEMANDA ACTUAL DE MOTOCICLETAS	LONGITUD DE PARADA MOTOCICLETA
COLON ENTRE INGAVI Y MADRID	6	12,00
DANIEL CAMPOS ENTRE LA INGAVI Y BOLIVAR	19	12,00
GENERAL TRIGO ENTRE BOLIVAR Y DOMINGO PAZ	17	12,00
MADRID ENTRE DANIEL CAMPOS Y COLON	9	26,92
DANIEL CAMPOS ENTRE LA MADRID E INGAVI	9	31,33
CAMPERO ENTRE DOMINGO PAZ Y BOLIVAR	5	6,00
CAMPERO ENTRE BOLIVAR E INGAVI	21	12,00
INGAVI ENTRE GENERAL TRIGO Y CAMPERO	34	12,00
INGAVI ENTRE COLON Y DANIEL CAMPOS	10	12,00
COLON ENTRE BOLIVAR E INGAVI	31	12,00
DOMINGO PAZ ENTRE GENERAL TRIGO Y CAMPERO (NORTE A SUR)	5	6,00
DOMINGO PAZ ENTRE GENERAL TRIGO Y CAMPERO (SUR A NORTE)	85	36,00
SUCRE ENTRE DOMINGO PAZ Y BOLIVAR	14	6,00
DOMINGO PAZ ENTRE SUCRE Y GENERAL TRIGO	3	6,00
DOMINGO PAZ ENTRE DANIEL CAMPOS Y SUCRE	12	6,00
MADRID ENTRE CAMPERO Y GENERAL TRIGO	23	16,82
CAMPERO ENTRE INGAVI Y MADRID	19	12,00
MADRID ENTRE GENERAL TRIGO Y SUCRE	20	12,00

**UNIVERSIDAD AUTONOMA JUAN MISAEL SARACHO**



**PROYECTO:** EVALUACIÓN DE LA DEMANDA Y OFERTA DE ESTACIONAMIENTO DE MOTOCICLETAS EN LA VÍA PÚBLICA EN EL CENTRO DE LA CIUDAD DE TARIJA

**CARRERA:** INGENIERIA CIVIL **MATERIA:** PROYECTO II CIV 502 **UNIVERSITARIA:** ROSA ISIS ARIEL CHIRILLA VALENCIA

**DOCENTE:** ING. JHONY ORGAZ FERNÁNDEZ

**ESCALA:** 1:1000 **FECHA:** TJA./AGOSTO/2024 **Vº Bº:**

LAMINA: 1/2

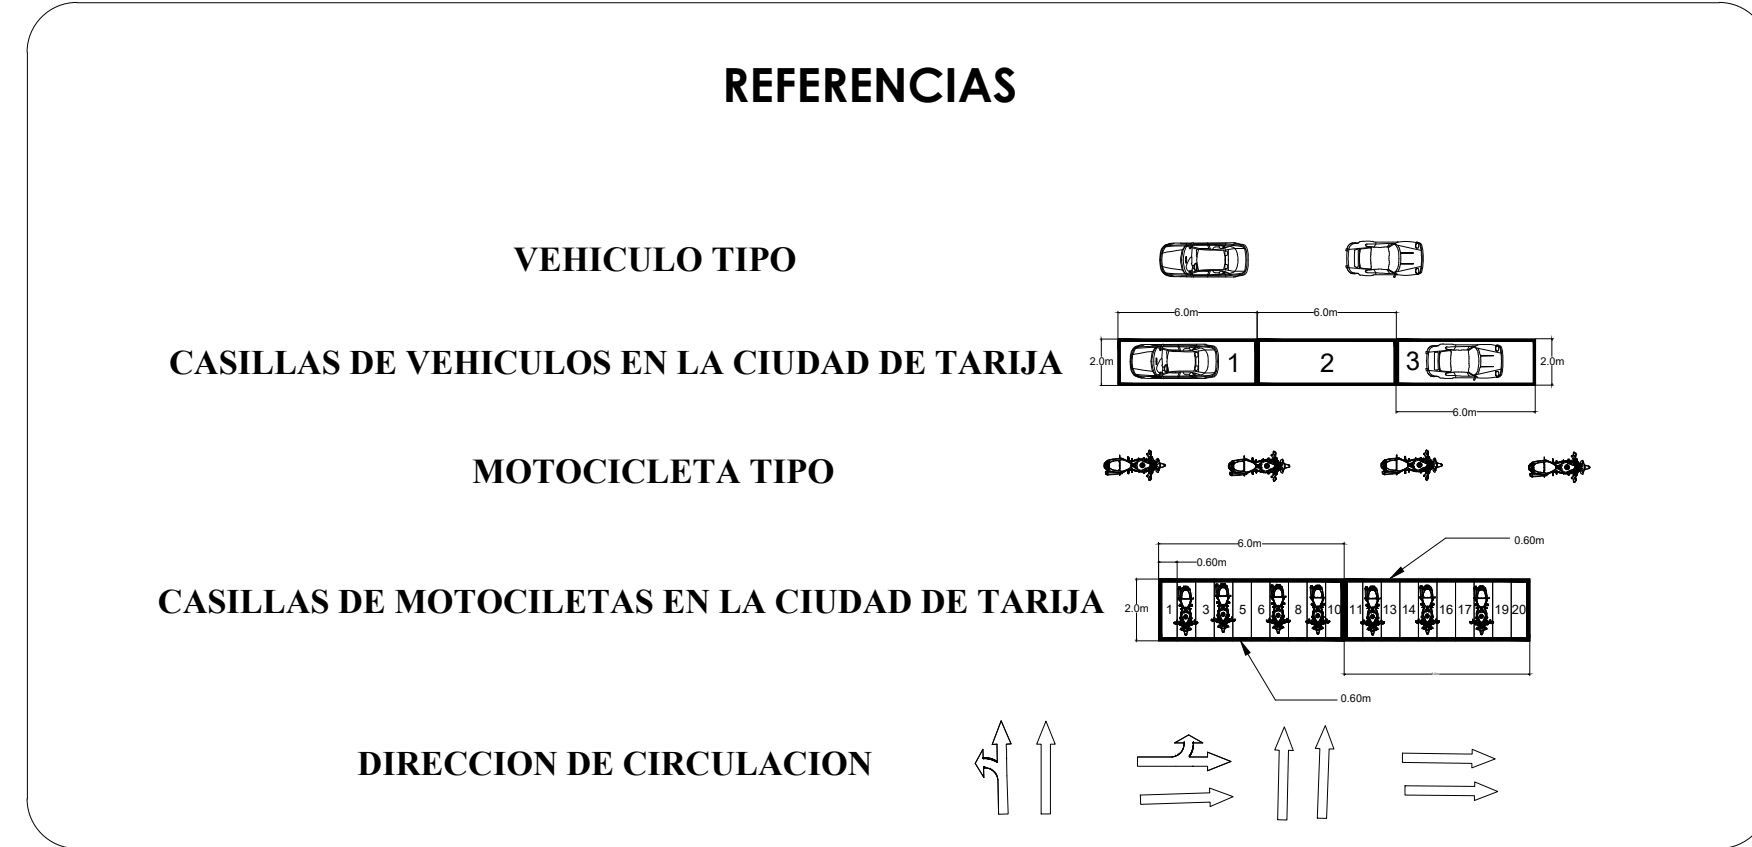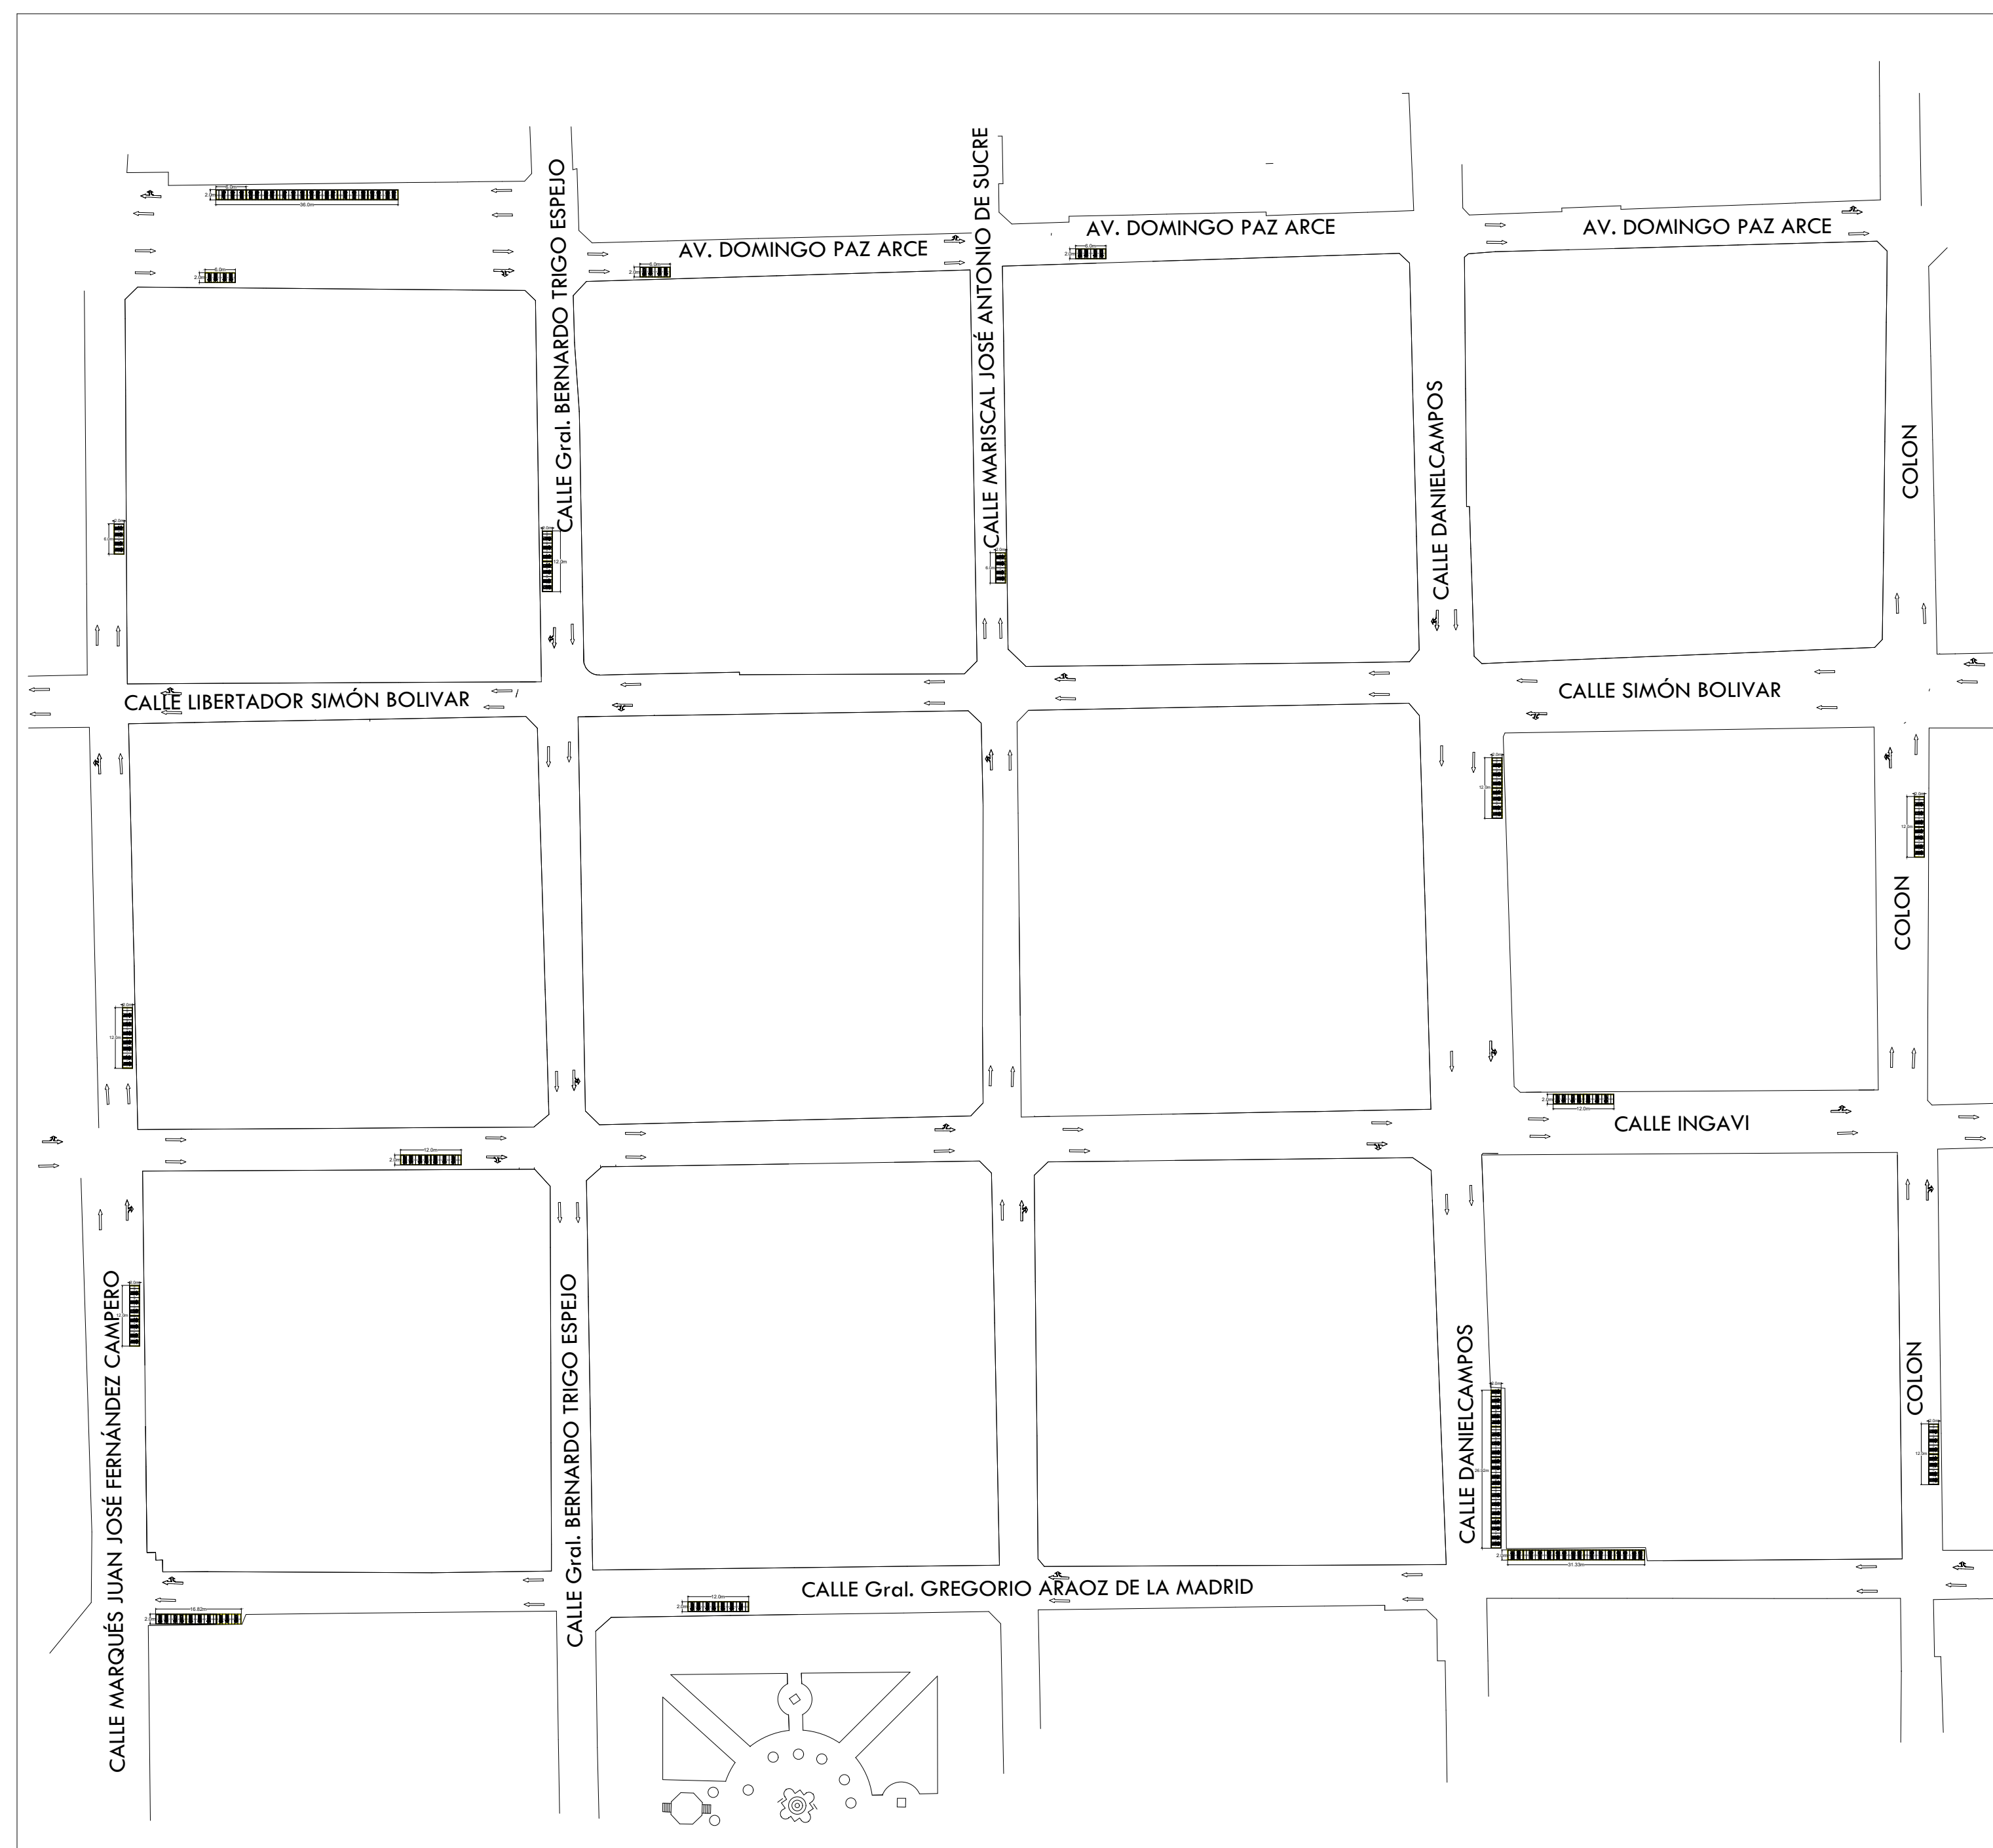

CALLE	OFERTA DE MOTOCICLETA	LONGITUD DE PARADA MOTOCICLETA
COLON ENTRE INGAVI Y MADRID	20	12,00
DANIEL CAMPOS ENTRE LA INGAVI Y BOLIVAR	20	12,00
GENERAL TRIGO ENTRE BOLIVAR Y DOMINGO PAZ	20	12,00
MADRID ENTRE DANIEL CAMPOS Y COLON	45	26,92
DANIEL CAMPOS ENTRE LA MADRID E INGAVI	52	31,33
CAMPERO ENTRE DOMINGO PAZ Y BOLIVAR	10	6,00
CAMPERO ENTRE BOLIVAR E INGAVI	20	12,00
INGAVI ENTRE GENERAL TRIGO Y CAMPERO	20	12,00
INGAVI ENTRE COLON Y DANIEL CAMPOS	20	12,00
COLON ENTRE BOLIVAR E INGAVI	20	12,00
DOMINGO PAZ ENTRE GENERAL TRIGO Y CAMPERO (NORTE A SUR)	10	6,00
DOMINGO PAZ ENTRE GENERAL TRIGO Y CAMPERO (SUR A NORTE)	60	36,00
SUCRE ENTRE DOMINGO PAZ Y BOLIVAR	10	6,00
DOMINGO PAZ ENTRE SUCRE Y GENERAL TRIGO	10	6,00
DOMINGO PAZ ENTRE DANIEL CAMPOS Y SUCRE	10	6,00
MADRID ENTRE CAMPERO Y GENERAL TRIGO	28	16,82
CAMPERO ENTRE INGAVI Y MADRID	20	12,00
MADRID ENTRE GENERAL TRIGO Y SUCRE	20	12,00

**UNIVERSIDAD AUTONOMA JUAN MISAEL SARACHO**

**PROYECTO:** EVALUACIÓN DE LA DEMANDA Y OFERTA DE ESTACIONAMIENTO DE MOTOCICLETAS EN LA VÍA PÚBLICA EN EL CENTRO DE LA CIUDAD DE TARIJA

**CARRERA:** INGENIERIA CIVIL **MATERIA:** PROYECTO II CIV 502 **UNIVERSITARIA:** ROSA ISIS ARIEL CHIRILLA VALENCIA

**DOCENTE:** ING. JHONY ORGAZ FERNÁNDEZ

**ESCALA:** 1:1000 **FECHA:** TJA./AGOSTO/2024 **Vº Bº:**

LAMINA: 2/2