

FAJA DE PROTECCIÓN DE QUEBRADA

FAJA DE PROTECCIÓN DE QUEBRADA

LABORATORIO DE ARQUITECTURA

BLOQUE DE INGENIERÍA CIVIL

PLANO DE SITIO Y TECHOS

ESC. 1:100



Diseño Arquitectónico de un
BLOQUE ACADÉMICO
para la creación de las carreras de

DISEÑO GRÁFICO Y DISEÑO DE INTERIORES
en la
UAJMS
de la ciudad de Tlajira



CARRERA:
Arquitectura y Urbanismo

PROYECTO DE GRADO
GRUPO 7

DOCENTE GUÍA:
ARQ. Elizabeth Torrez


ESTUDIANTE:
Silvana Durán Ontiveros

CARÁCTER:
Planimetría

ESCALA:
Indicada


FECHA:
29 de Agosto 2024

23/41

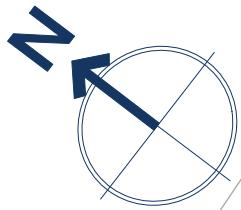

FAJA DE PROTECCIÓN DE QUEBRADA

FAJA DE PROTECCIÓN DE QUEBRADA

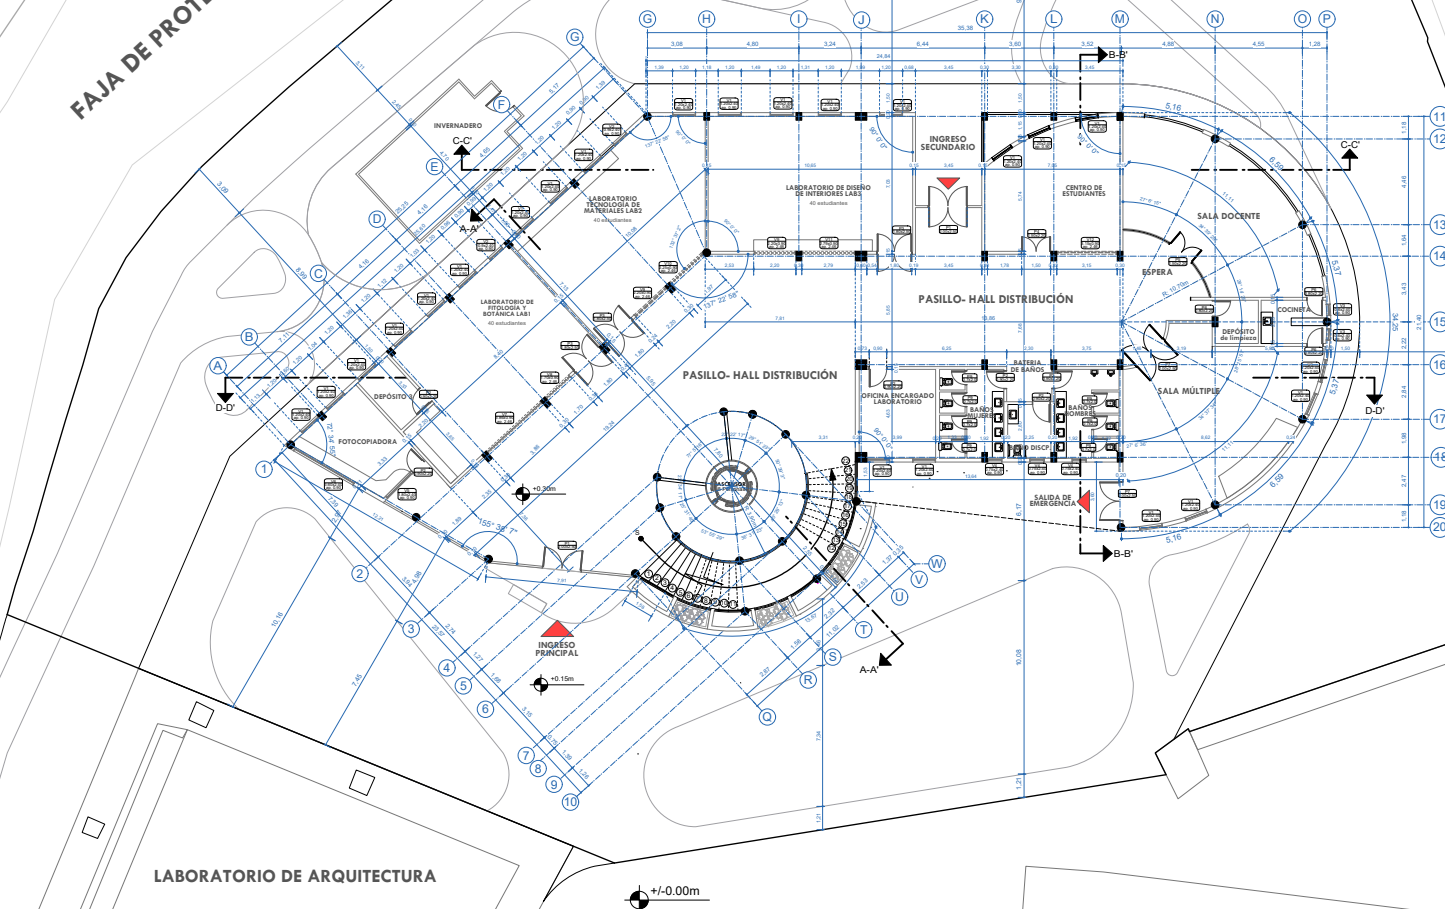

PLANTA BAJA ACOTADA
ESC. 1:100

BLOQUE DE INGENIERÍA CIVIL



Diseño
Arquitectónico de un
BLOQUE ACADÉMICO
para la
creación de las
carreras de

**DISEÑO GRÁFICO
Y
DISEÑO DE INTERIORES**
en la
UAJMS
de la ciudad
de Tijuana



CARRERA:
Arquitectura
y Urbanismo

PROYECTO DE GRADO
GRUPO 7

DOCENTE GUÍA:
ARQ. Elizabeth
Torrez

ESTUDIANTE:
Silvana Durán
Ontiveros

CARÁCTER:
Planimetría

ESCALA:
Indicada

FECHA:
29 de Agosto
2024

19/41