

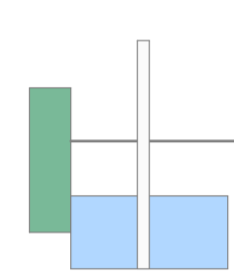




CORTE TRANSVERSAL
ESC: 1 : 100

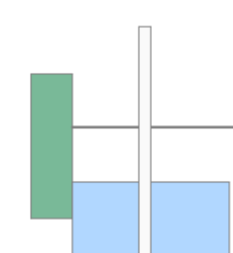


PLANTA ACOTADA Y AMOBLADA
ESC: 1 : 100

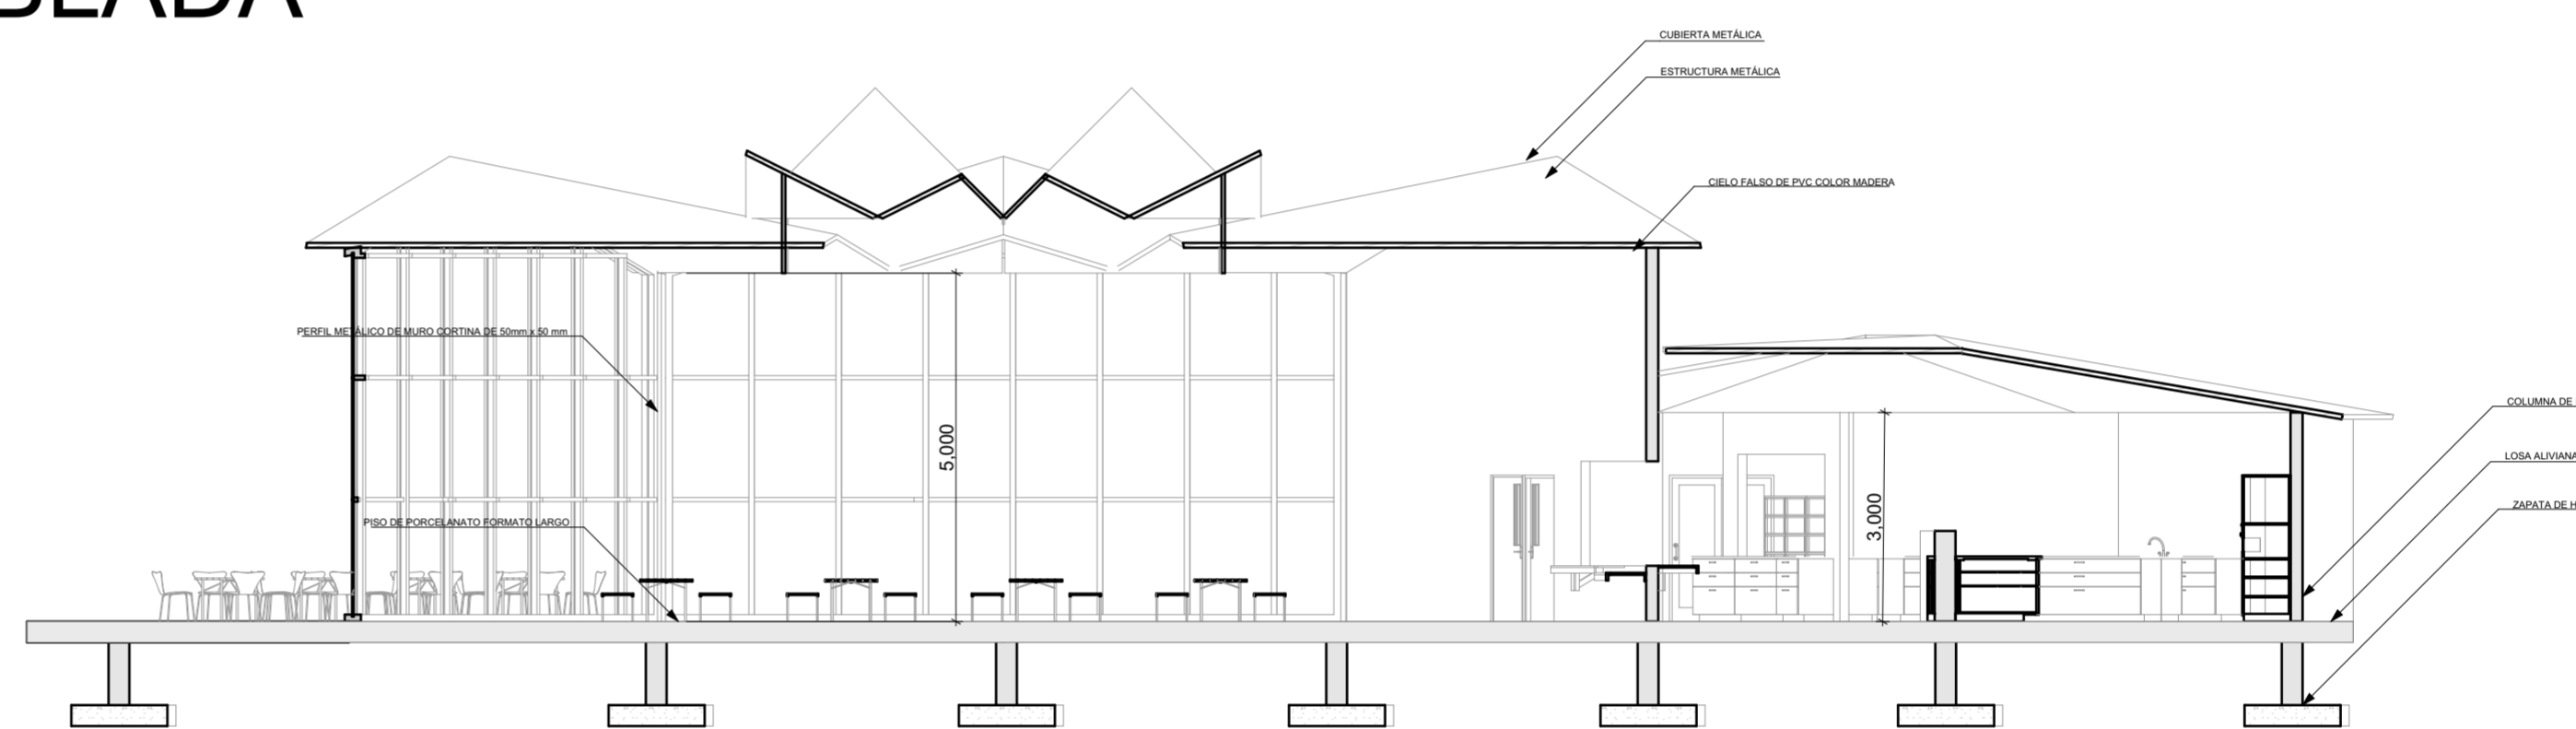


CORTE LONGITUDINAL
ESC: 1 : 100

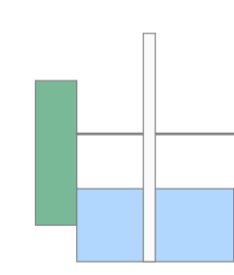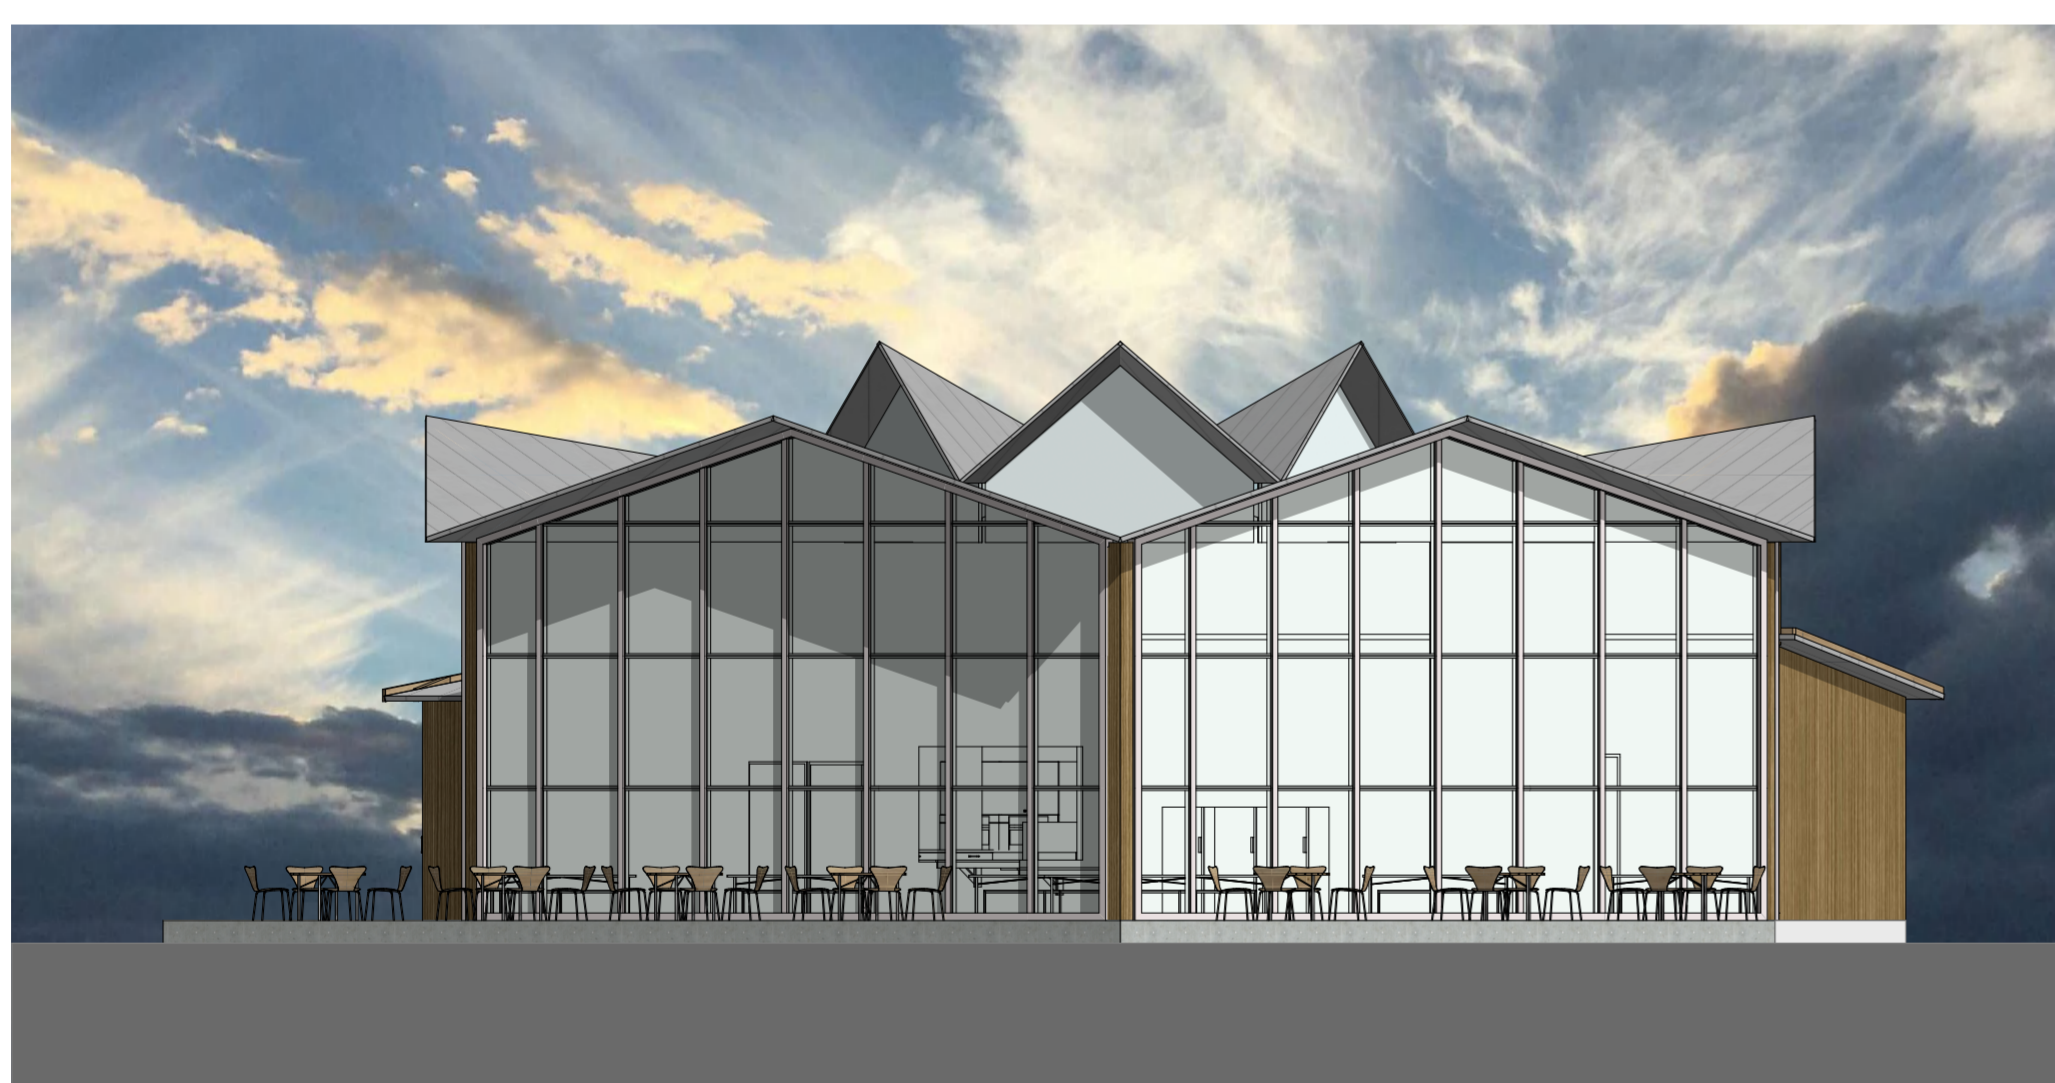


ELEVACIÓN OESTE
ESC: 1 : 100

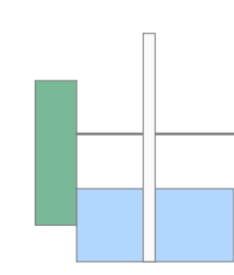

ELEVACIÓN SUR
ESC: 1 : 100

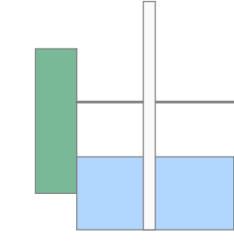

ELEVACIÓN ESTE
ESC: 1 : 100

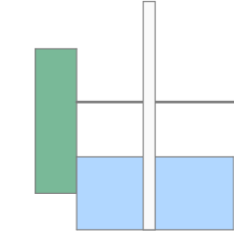

ELEVACIÓN NORTE
ESC: 1 : 100

BATERIAS DE BAÑO

ESC 1:100



**COLONIA DE VACACIONES PARA NIÑOS EN LA
PROVINCIA CERCADO DEL DEPARTAMENTO DE TARIJA**

UNIVERSIDAD AUTÓNOMA JUAN MISAEL SARACHO
FACULTAD DE CIENCIAS Y TECNOLOGÍA
CARRERA DE ARQUITECTURA Y URBANISMO
TUTOR: ARQ. PATRICIA MIRANDA S.

POSTULANTE: MICHEL YUCRA CINTHIA DANIELA

LÁMINA

15/31