



# 9. PROPUESTA PAISAJISTICA (OTOÑO).



PROPUESTA PAISAJISTICA OTOÑO

ESC 1:300


## COLONIA DE VACACIONES PARA NIÑOS EN LA PROVINCIA CERCADO DEL DEPARTAMENTO DE TARIJA

LÁMINA

9/31

UNIVERSIDAD AUTÓNOMA JUAN MISAEL SARACHO  
FACULTAD DE CIENCIAS Y TECNOLOGÍA  
CARRERA DE ARQUITECTURA Y URBANISMO  
TUTOR: ARQ. PATRICIA MIRANDA S.  
POSTULANTE: MICHEL YUCRA CINTHIA DANIELA



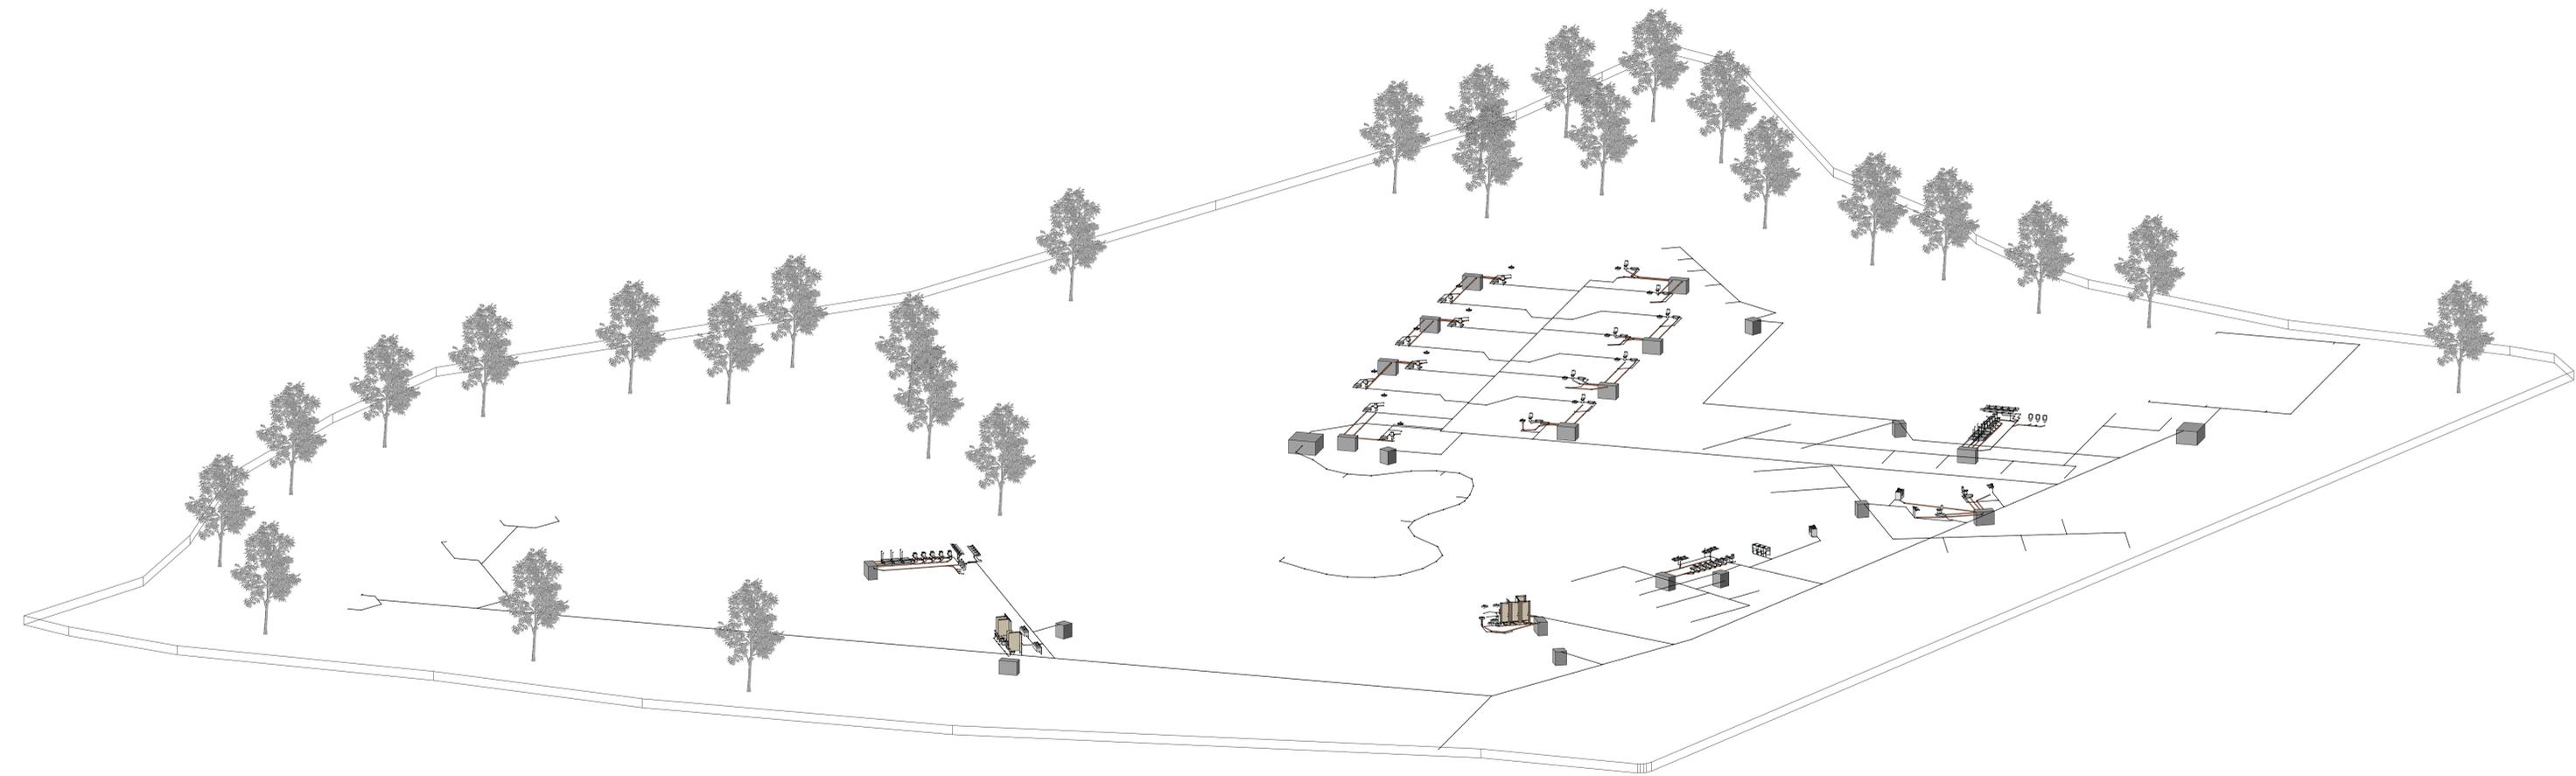

ISOMETRICO HIDROSANITARIA

ESC 1:300



**COLONIA DE VACACIONES PARA NIÑOS EN LA  
PROVINCIA CERCADO DEL DEPARTAMENTO DE TARIJA**

UNIVERSIDAD AUTÓNOMA JUAN MISAEL SARACHO  
FACULTAD DE CIENCIAS Y TECNOLOGÍA  
CARRERA DE ARQUITECTURA Y URBANISMO  
TUTOR: ARQ. PATRICIA MIRANDA S.

POSTULANTE: MICHEL YUCRA CINTHIA DANIELA

LÁMINA

24/31



# SISTEMA ESTRUCTURAL

