



VISTA EXTERIOR PRINCIPAL SUR



VISTA EXTERIOR SUR ESTE



VISTA EXTERIOR PLAZA INTERIOR



PLAZA EXTERIOR



VISTA EXTERIOR NOR OESTE



VISTA EXTERIOR NOR ESTE





HALL RECIBIDOR



AREA DE ESPERA



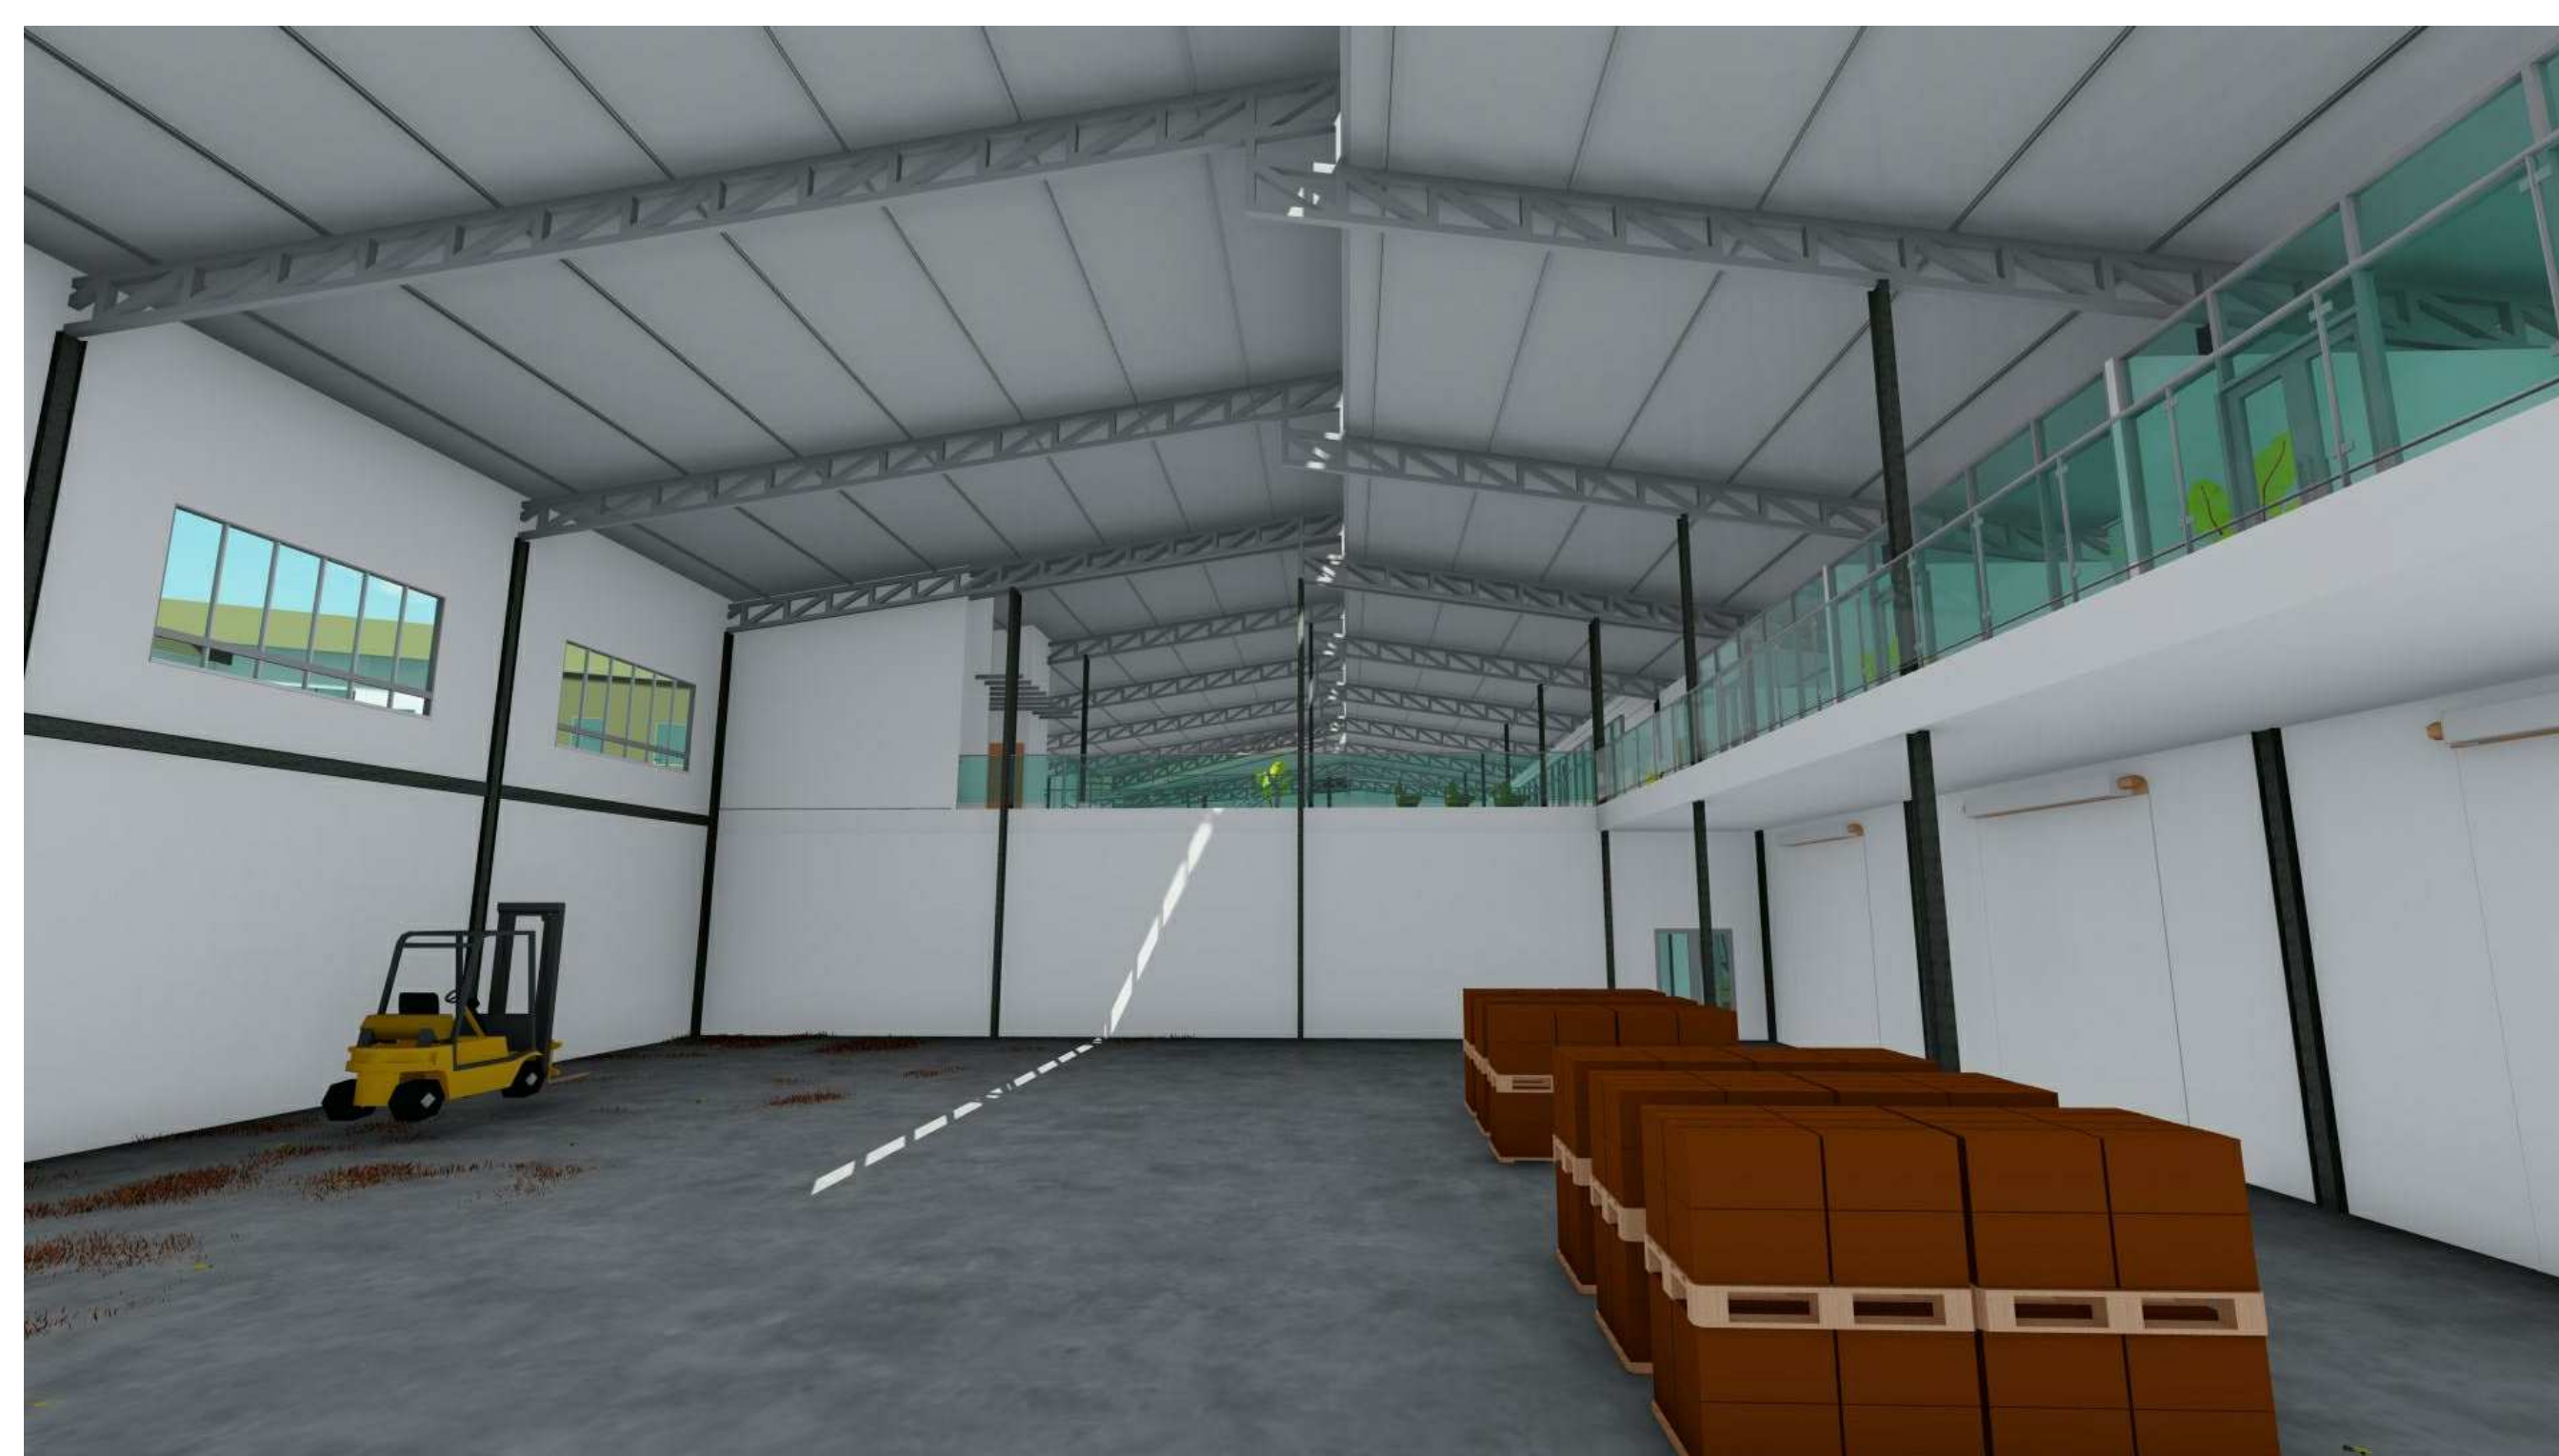
CAFETERIA



VISTA INTERIOR ESCALERA



VISTA INTERIOR GALPON DE MERCANCIAS



GALPON DE MERCANCIAS



GALPON DE MERCANCIAS



UNIVERSIDAD AUTONOMA JUAN MISAEL SARACHO / FACULTAD DE CIENCIAS Y TECNOLOGIA / CARRERA DE ARQUITECTURA Y URBANISMO

PROYECTO DE GRADO

DISEÑO ARQUITECTONICO DE LA ADUANA FRONTERIZA DE VILLAZON

VISTAS INTERIORES

Univ: ESTEBAN YERSON CAMPERO RIOS

Doc Guía: Arq. ELIZABETH TORREZ

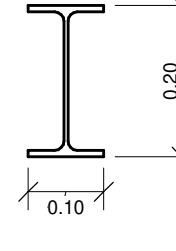
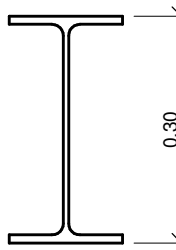
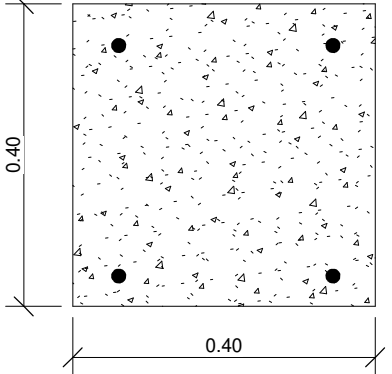
Grupo N° 7

LAMINA N°

/



LEYENDA DE COLUMAS Y VIGAS

COLUMNAS METALICAS		
GRAFICO	NOMENCLATURA	NOMBRE
	IPE200	PERFIL METALICO IPE 200
	IPE300	PERFIL METALICO IPE 300
	CF 40	COLUMNA H ⁰ A ⁰ 40 x 40 CM

PLANO DE VIGAS 1ER PISO

1 : 200

PLANO DE SISTEMA ESTRUCTURAL
ESCALA 1-200

