

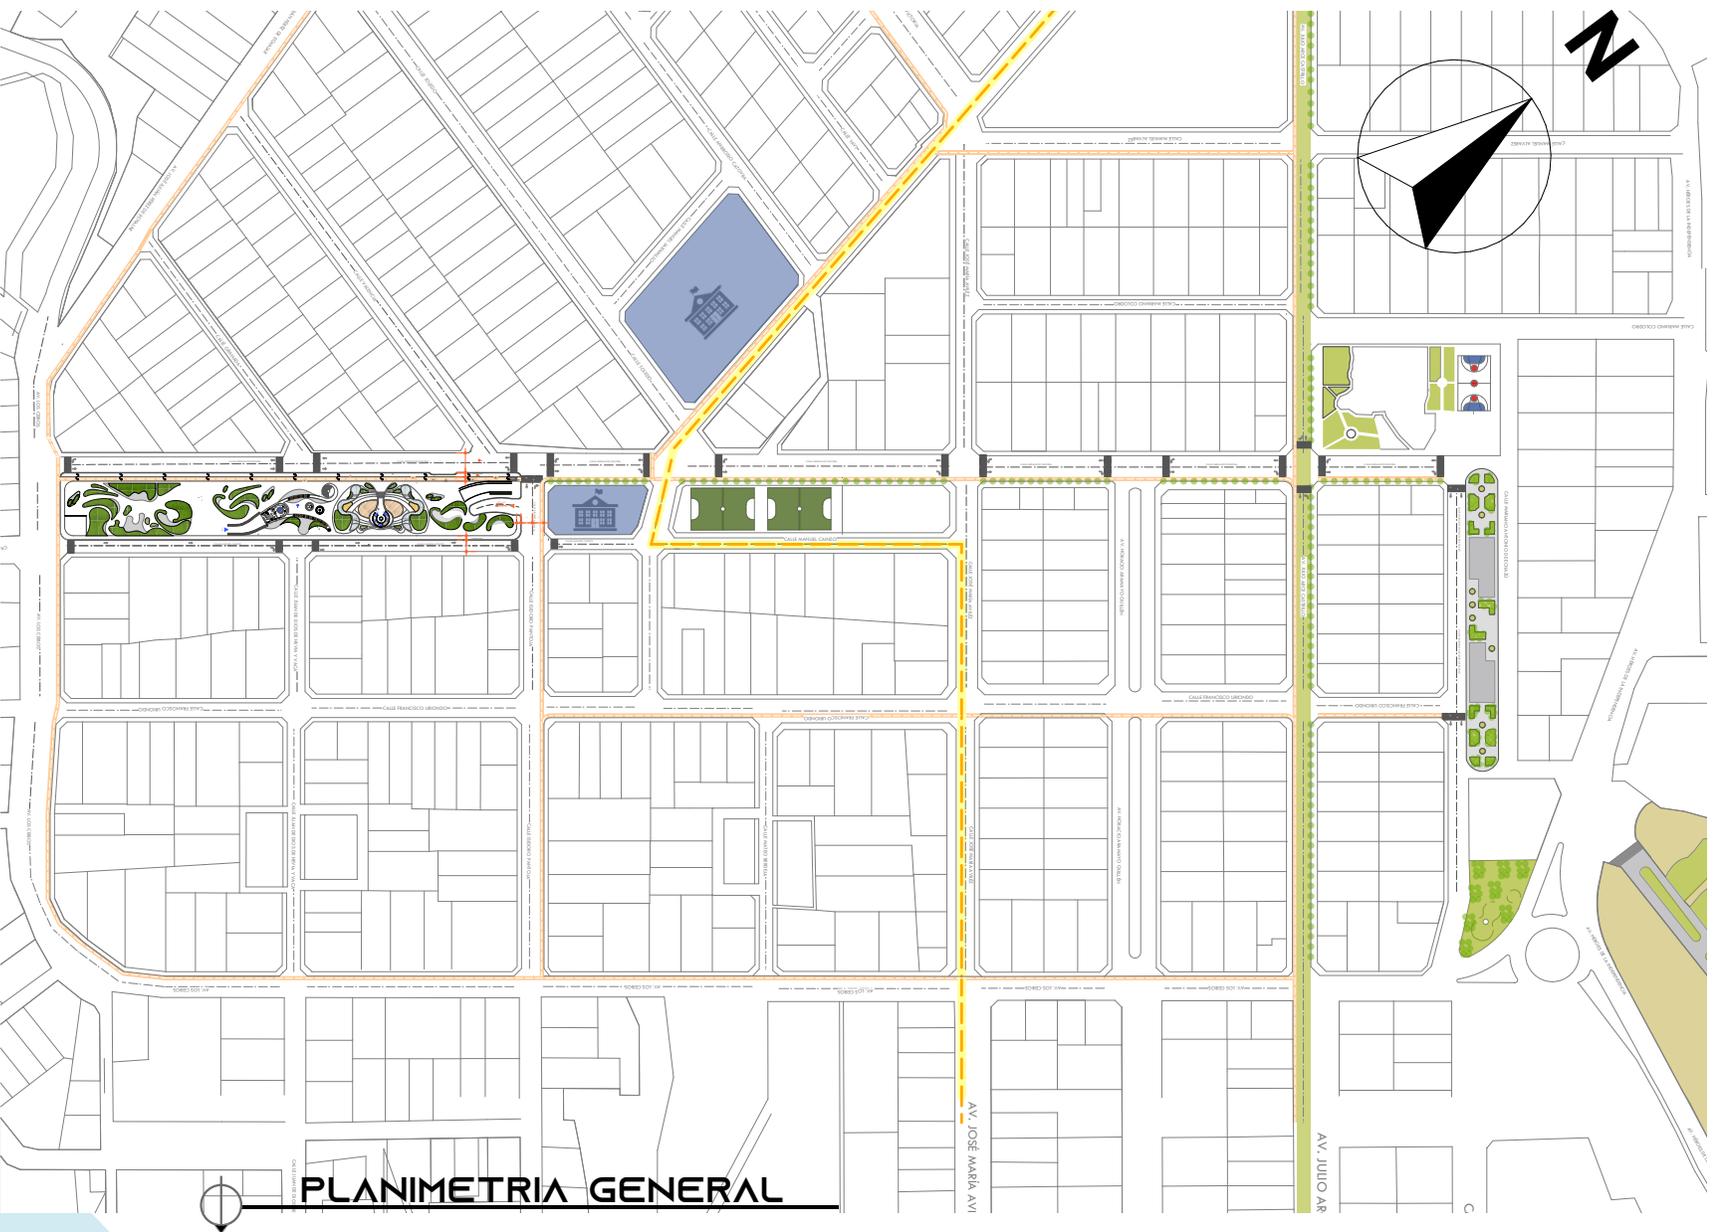


20. PLANOS

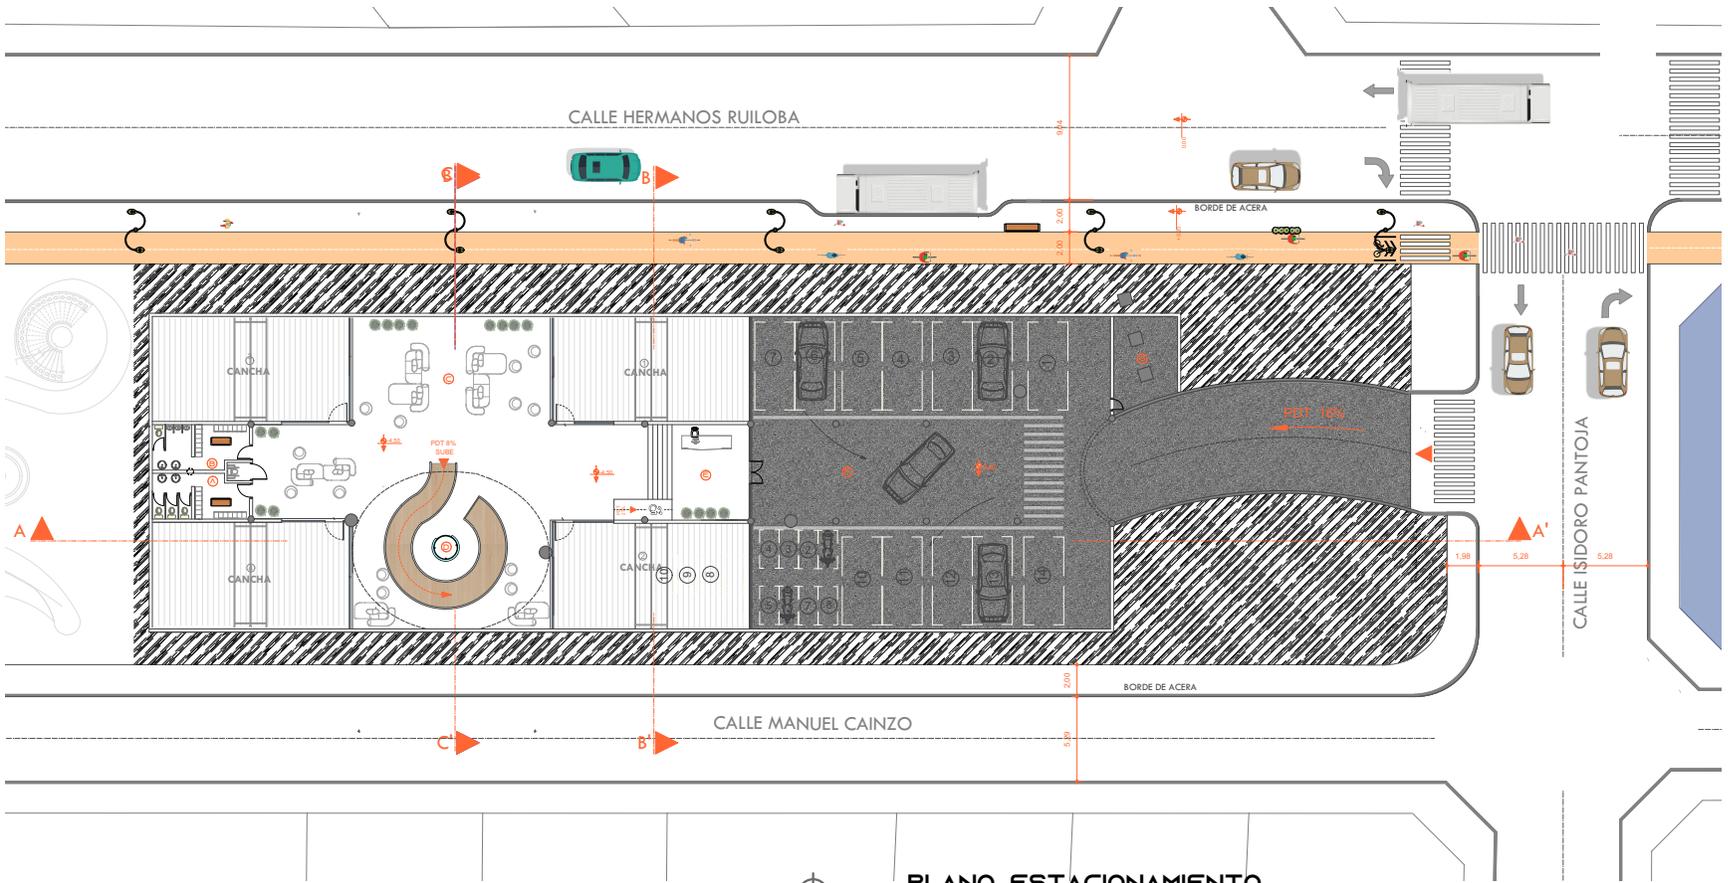


N

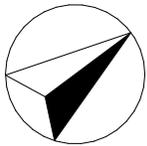

PLANO ESTACIONAMIENTO



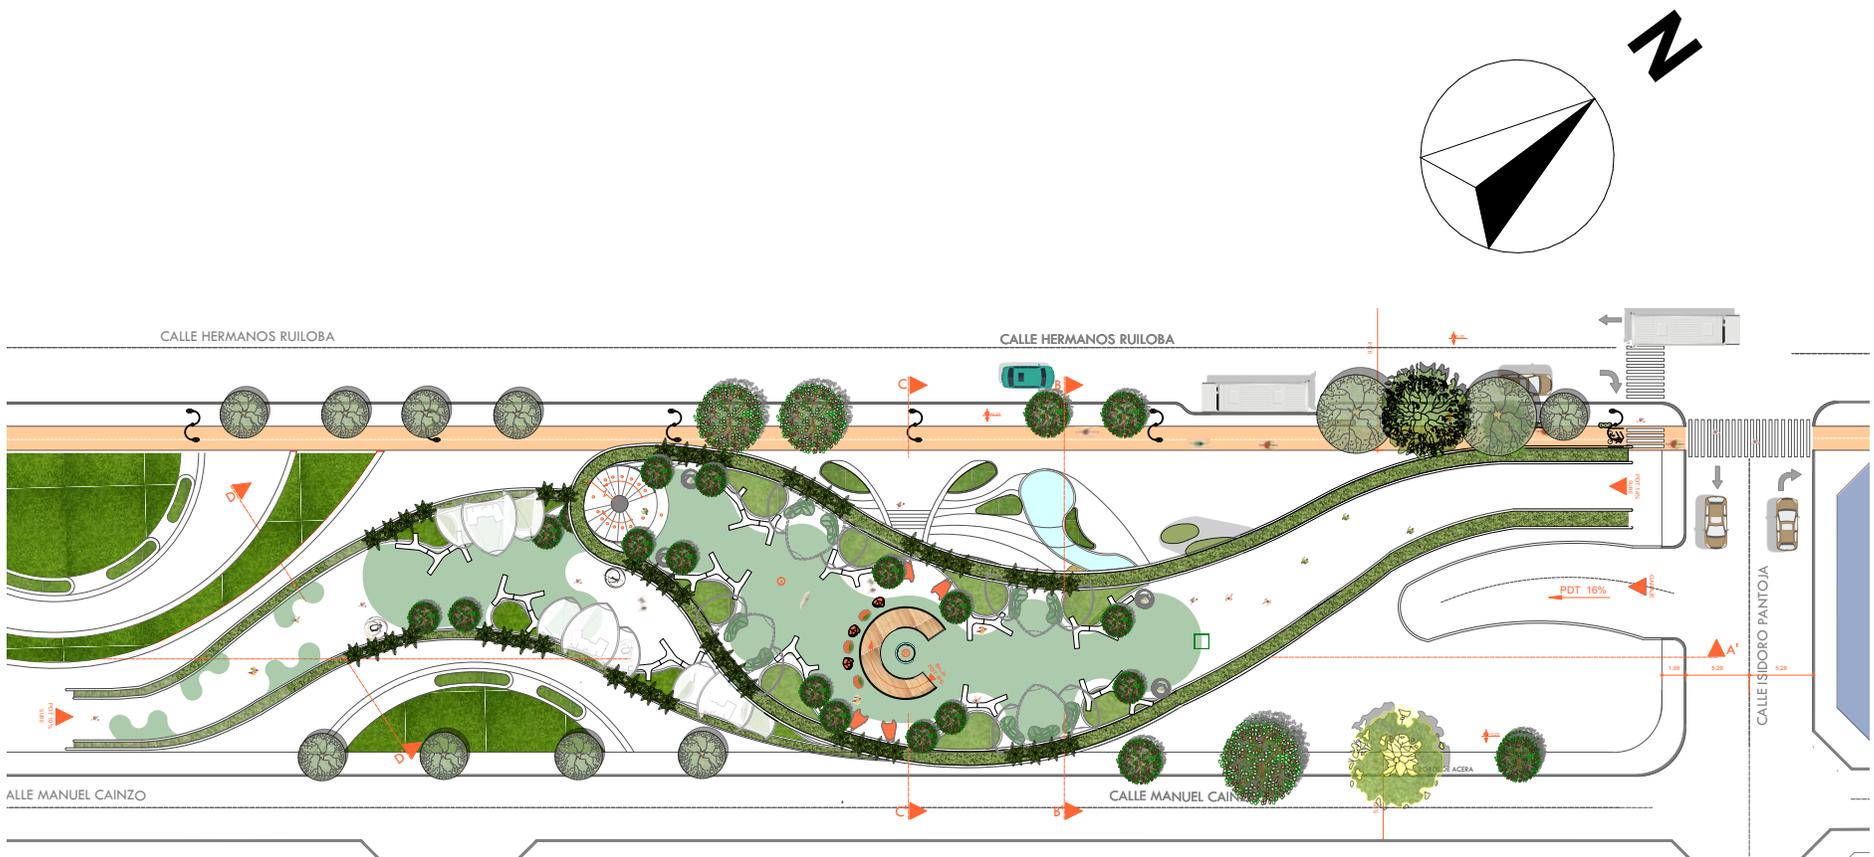

 **SEGUNDO PISO**
ESC 1:200