



 **PRIMER PISO**
ESC 1:200

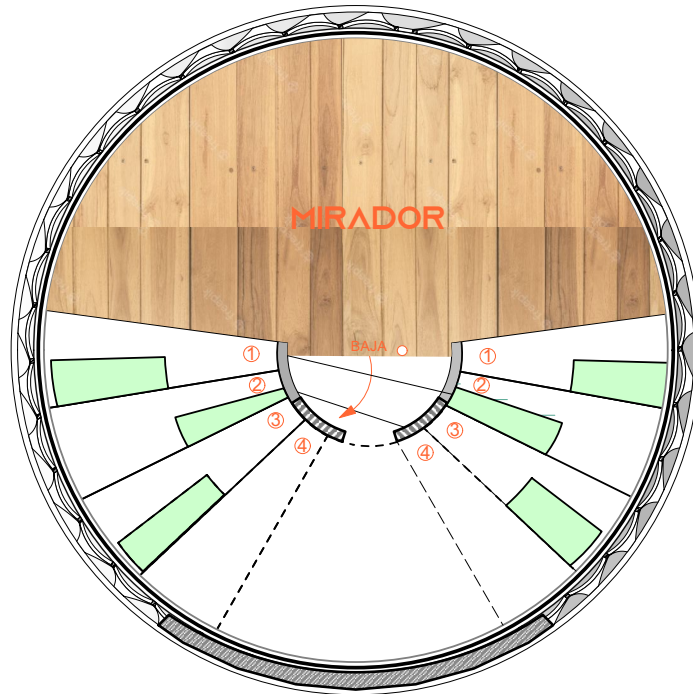

—  PLANO DE MIRADOR



FACHADA PRINCIPAL

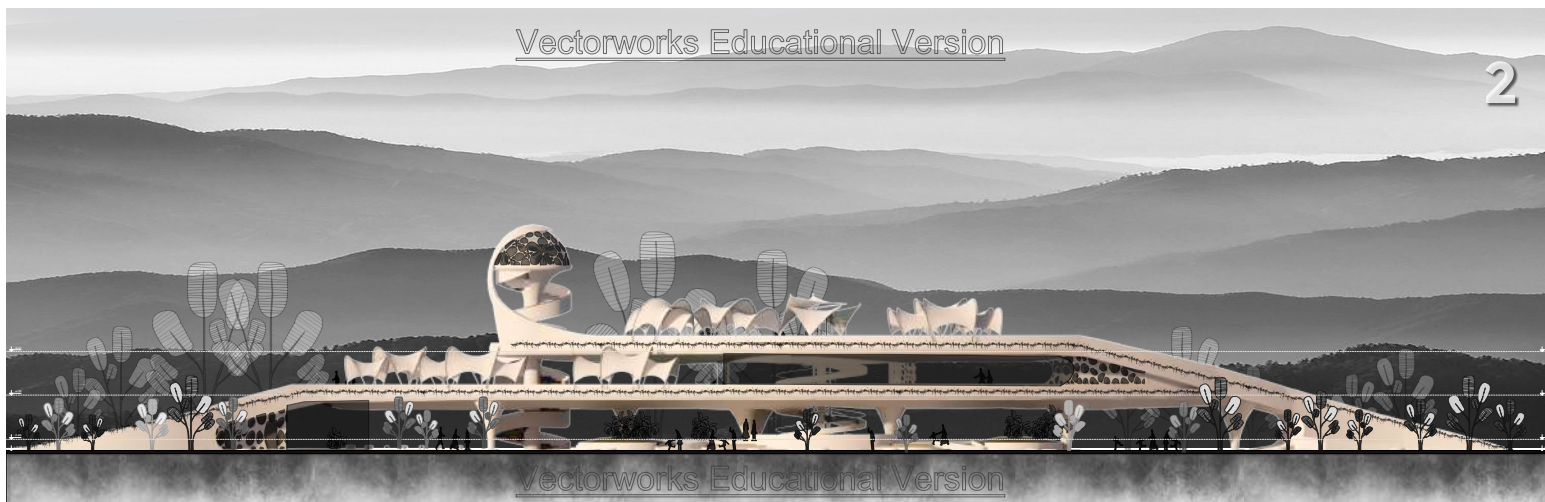

FACHADA POSTERIOR