




DETALLE DE RESALTO Y PASO CEBRA

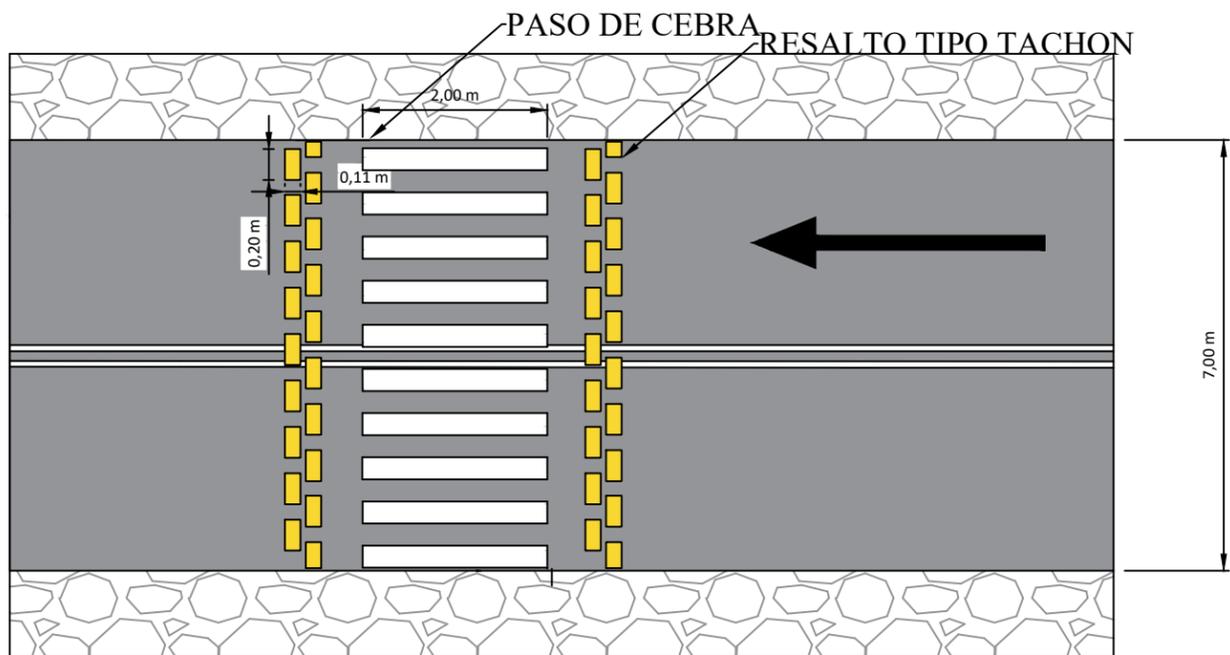


DETALLE DE SEÑALIZACIONES VERTICALES

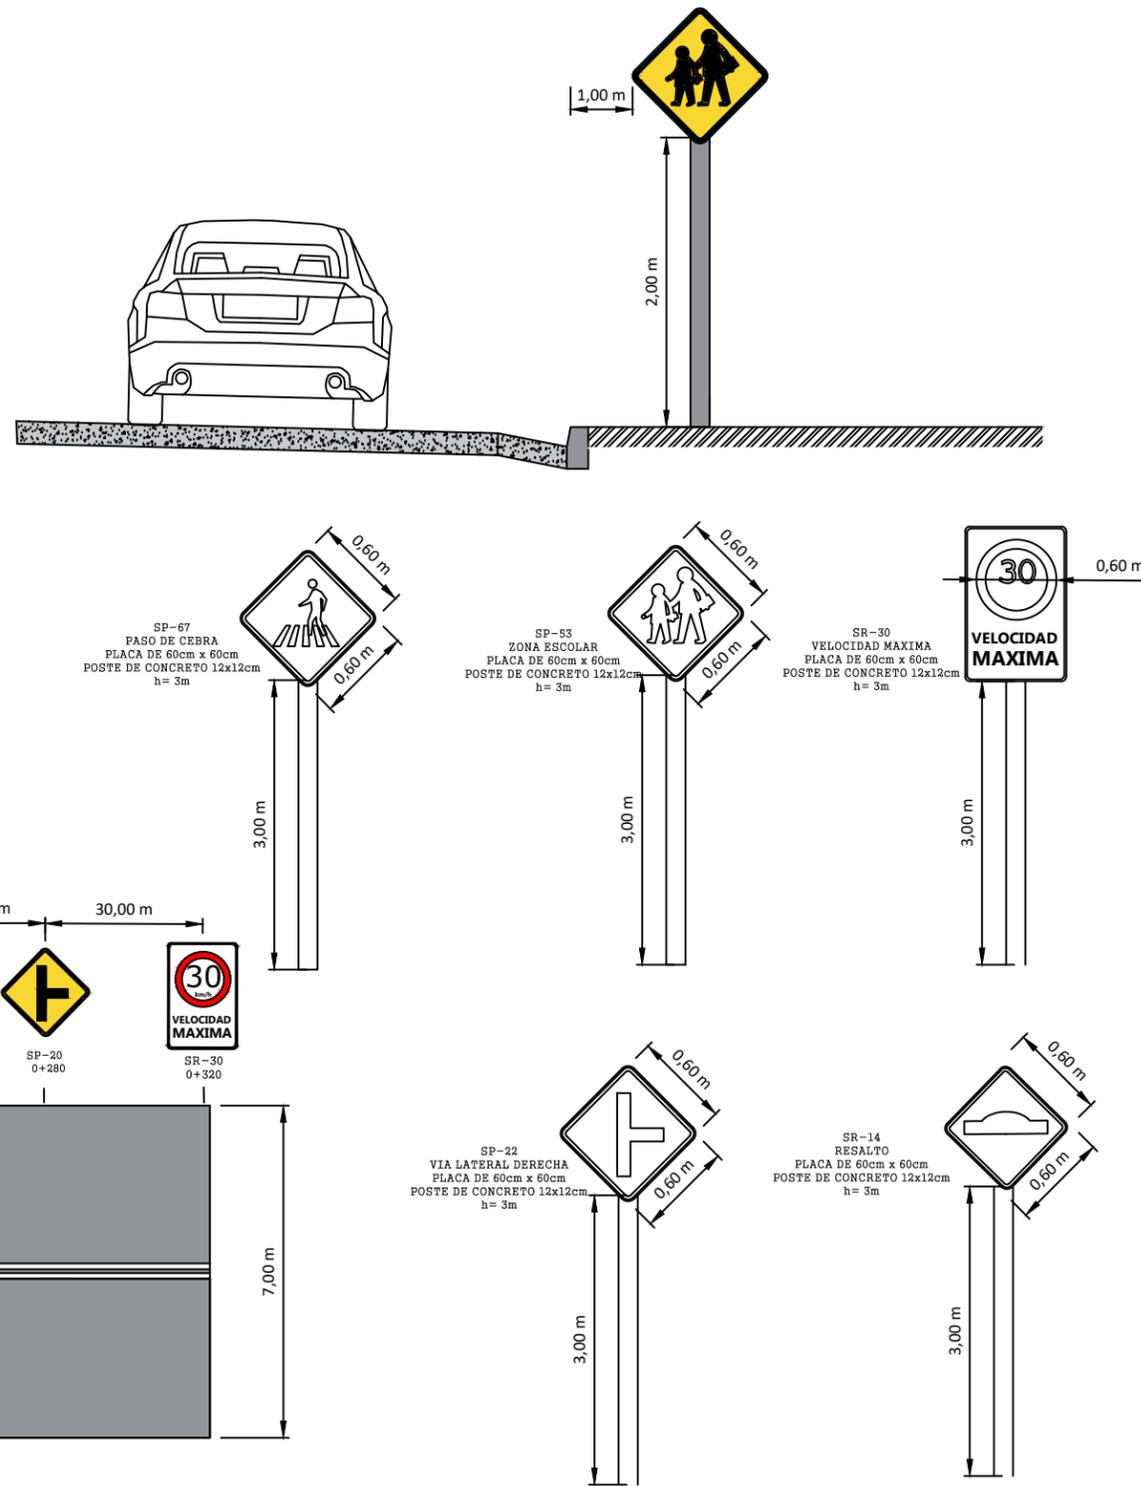


DETALLE GENERAL DE SEÑALIZACIONES EN PLANTA

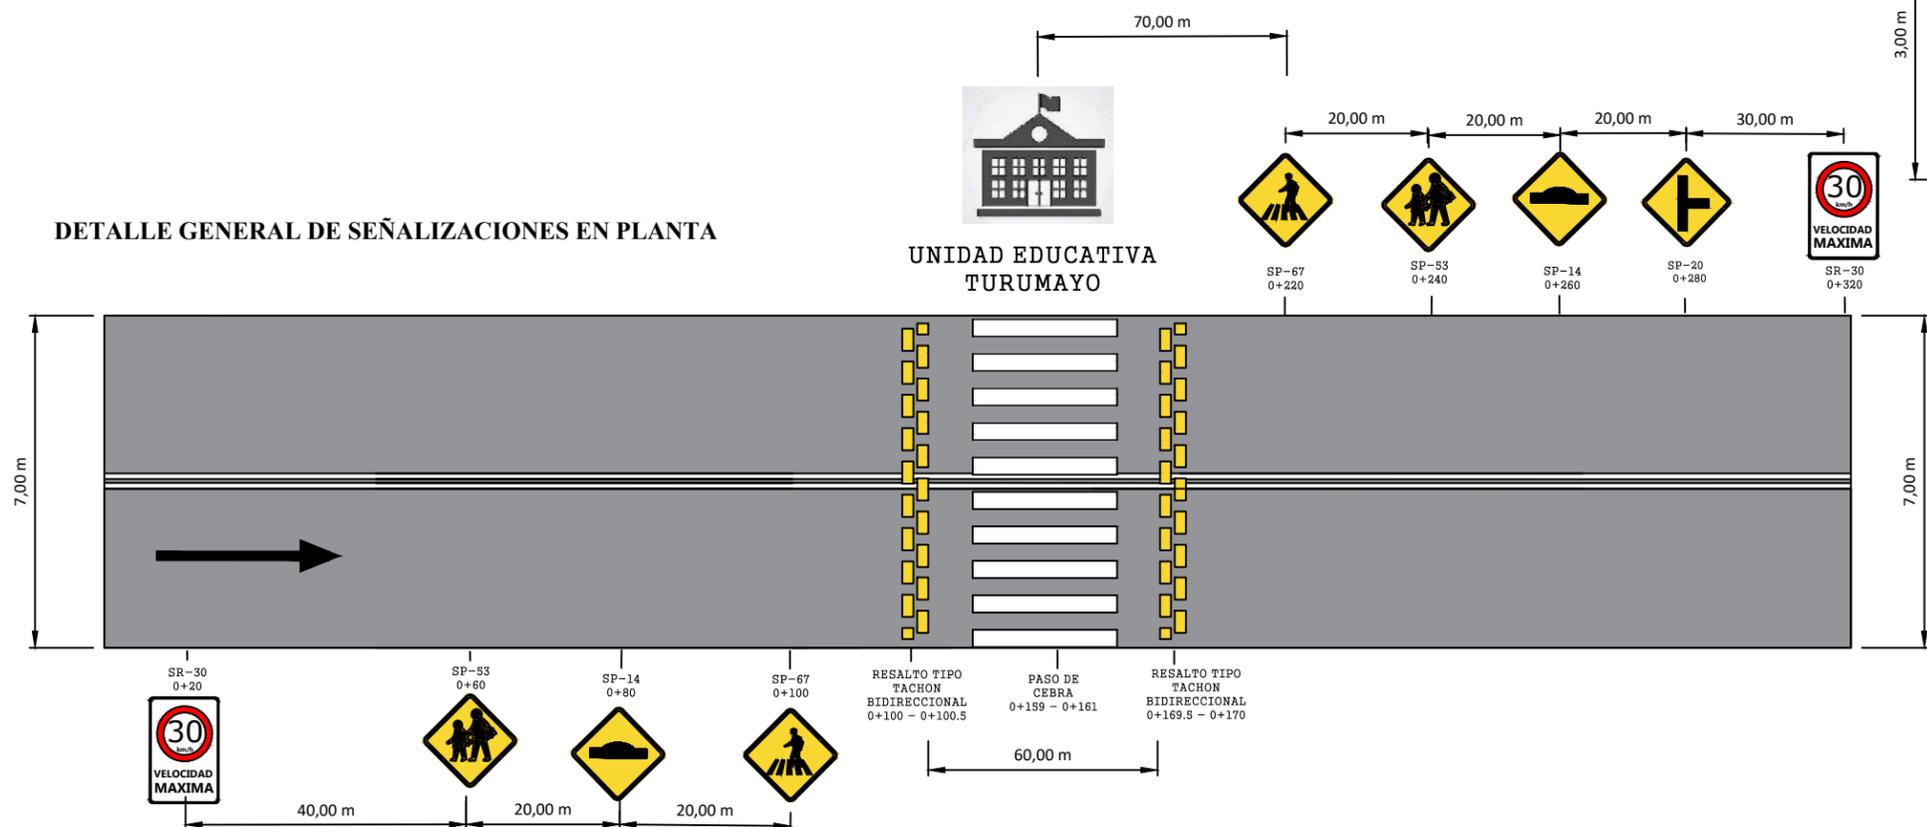


DETALLE GENERAL DE SEÑALIZACIONES EN PLANTA

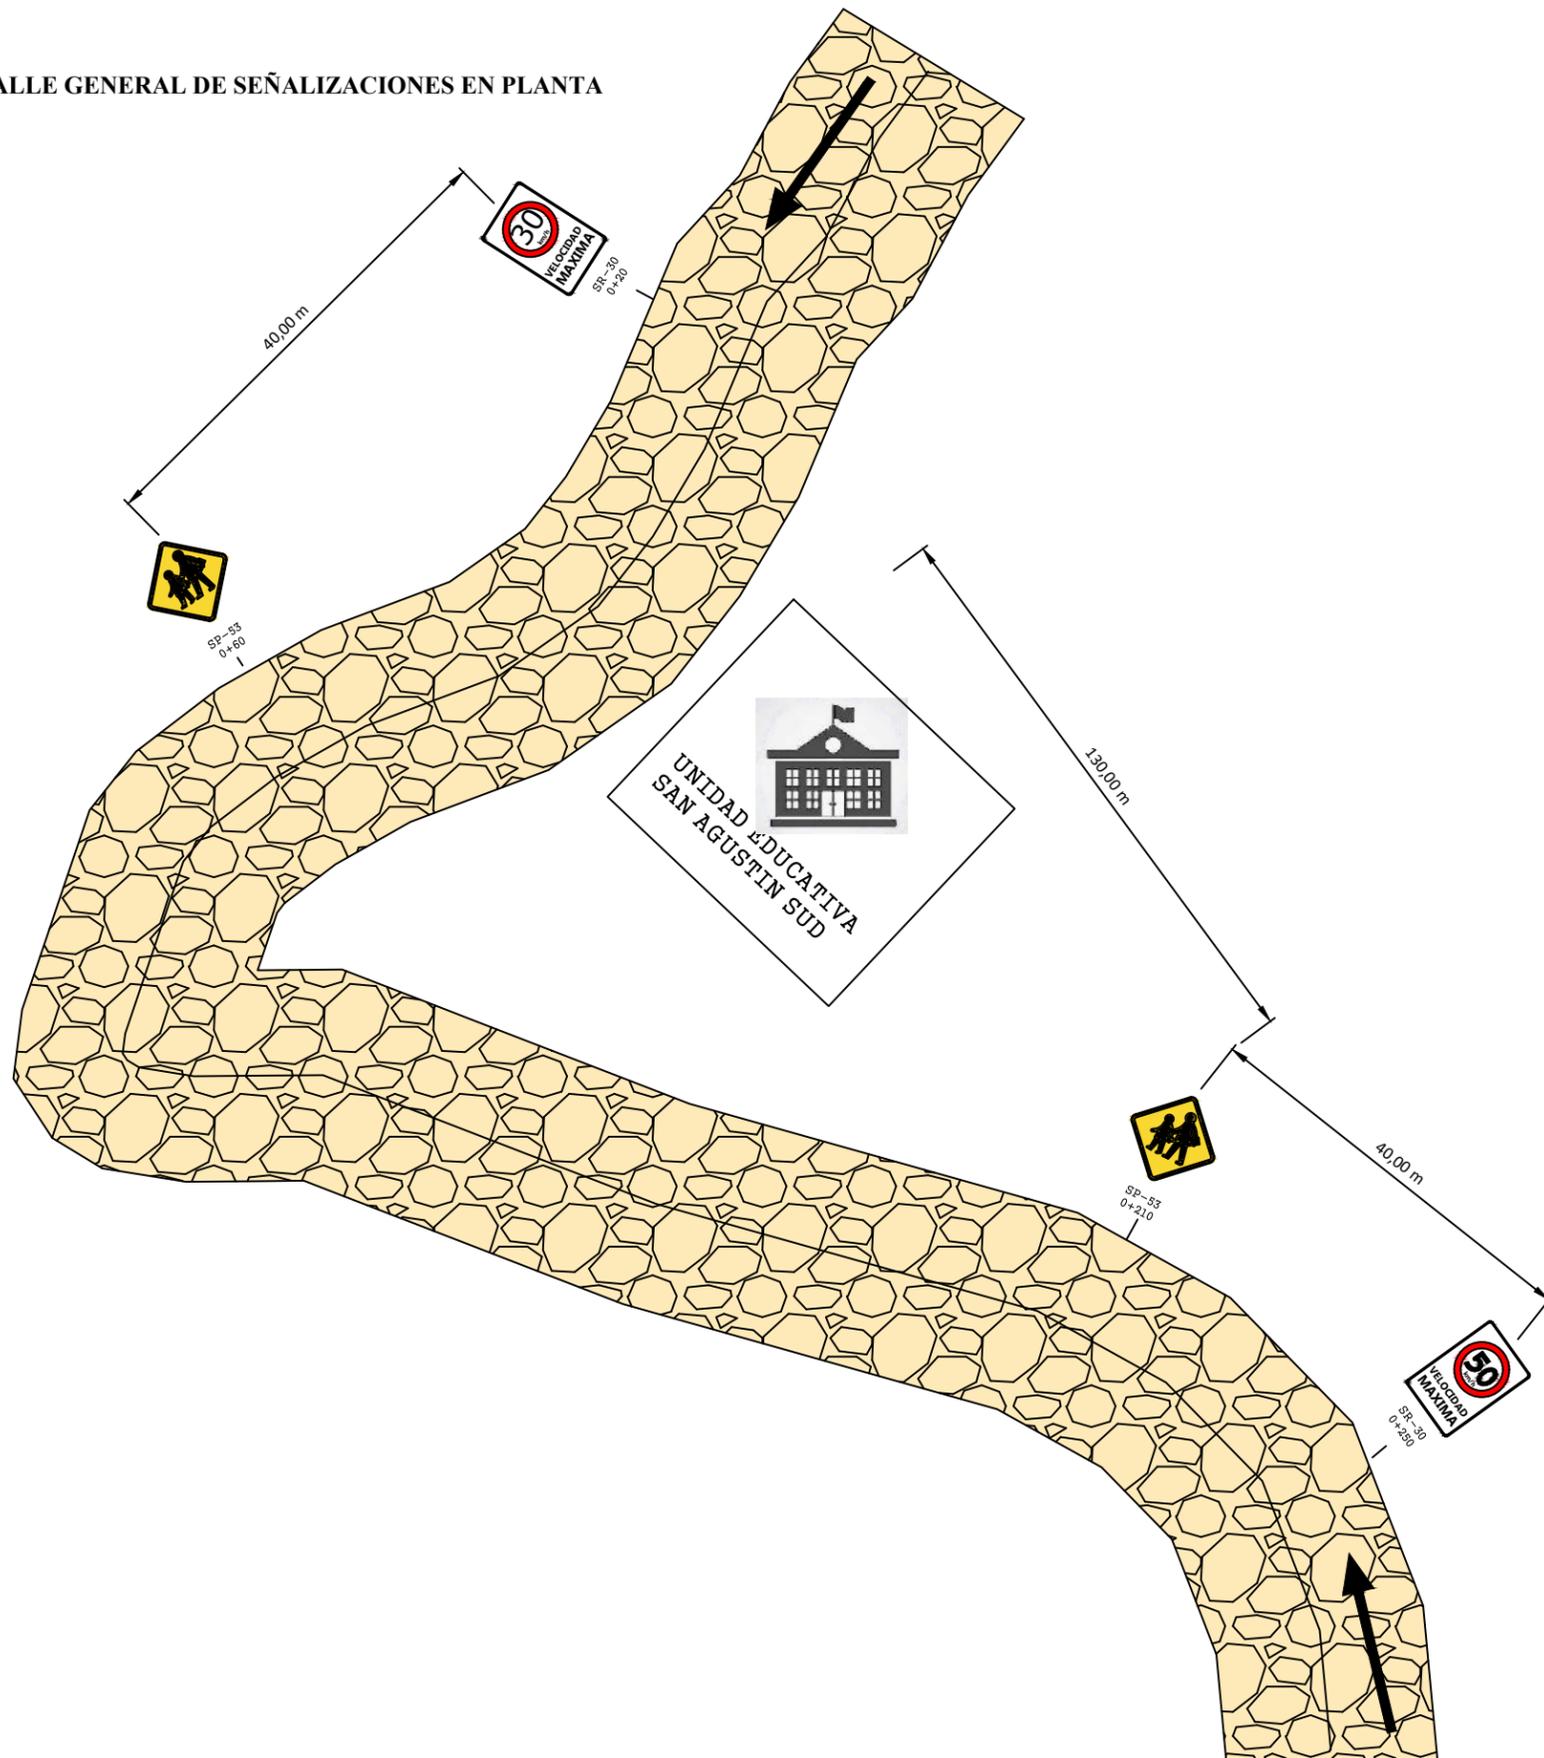


DETALLE DE SEÑALIZACIONES VERTICALES

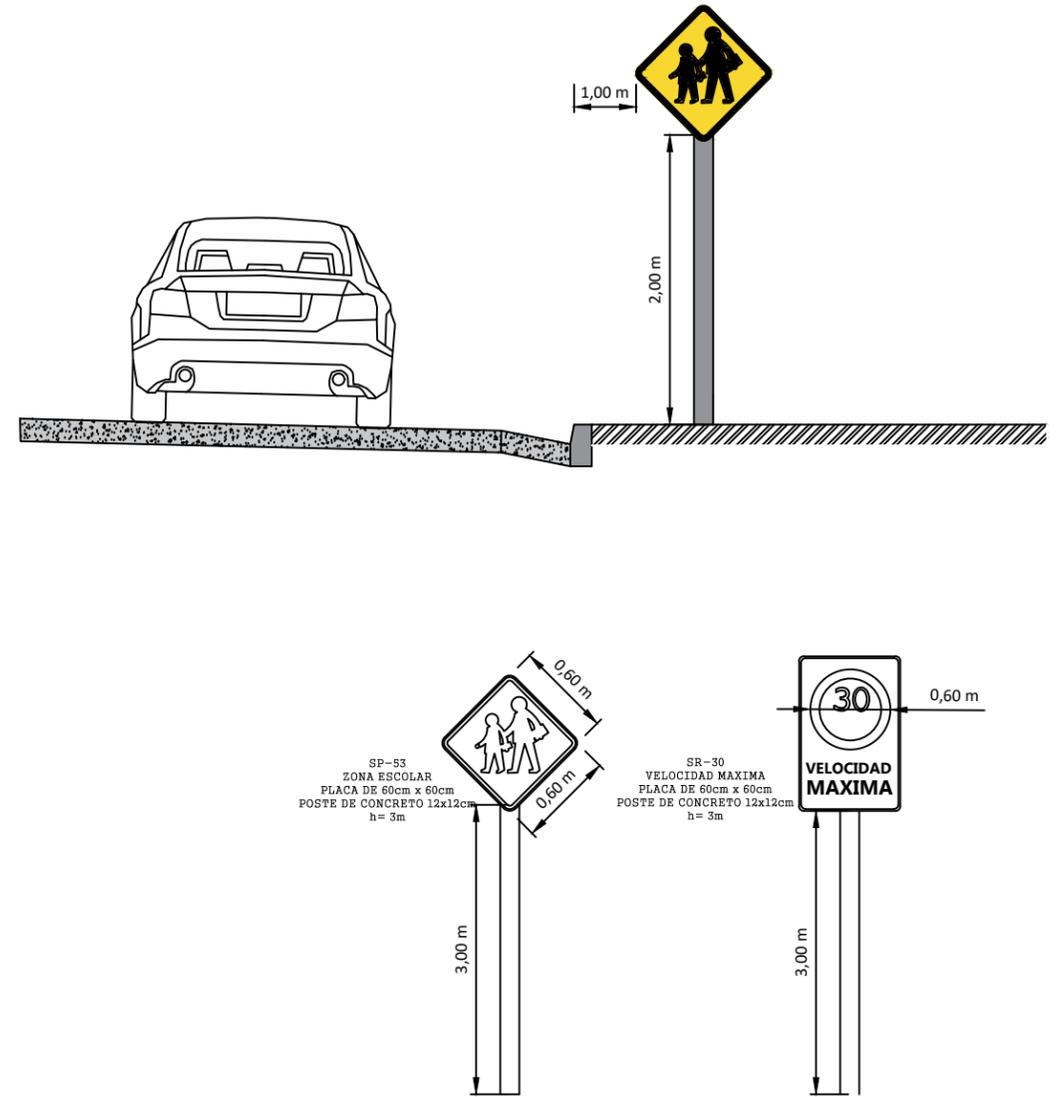

DETALLE GENERAL DE SEÑALIZACIONES EN PLANTA

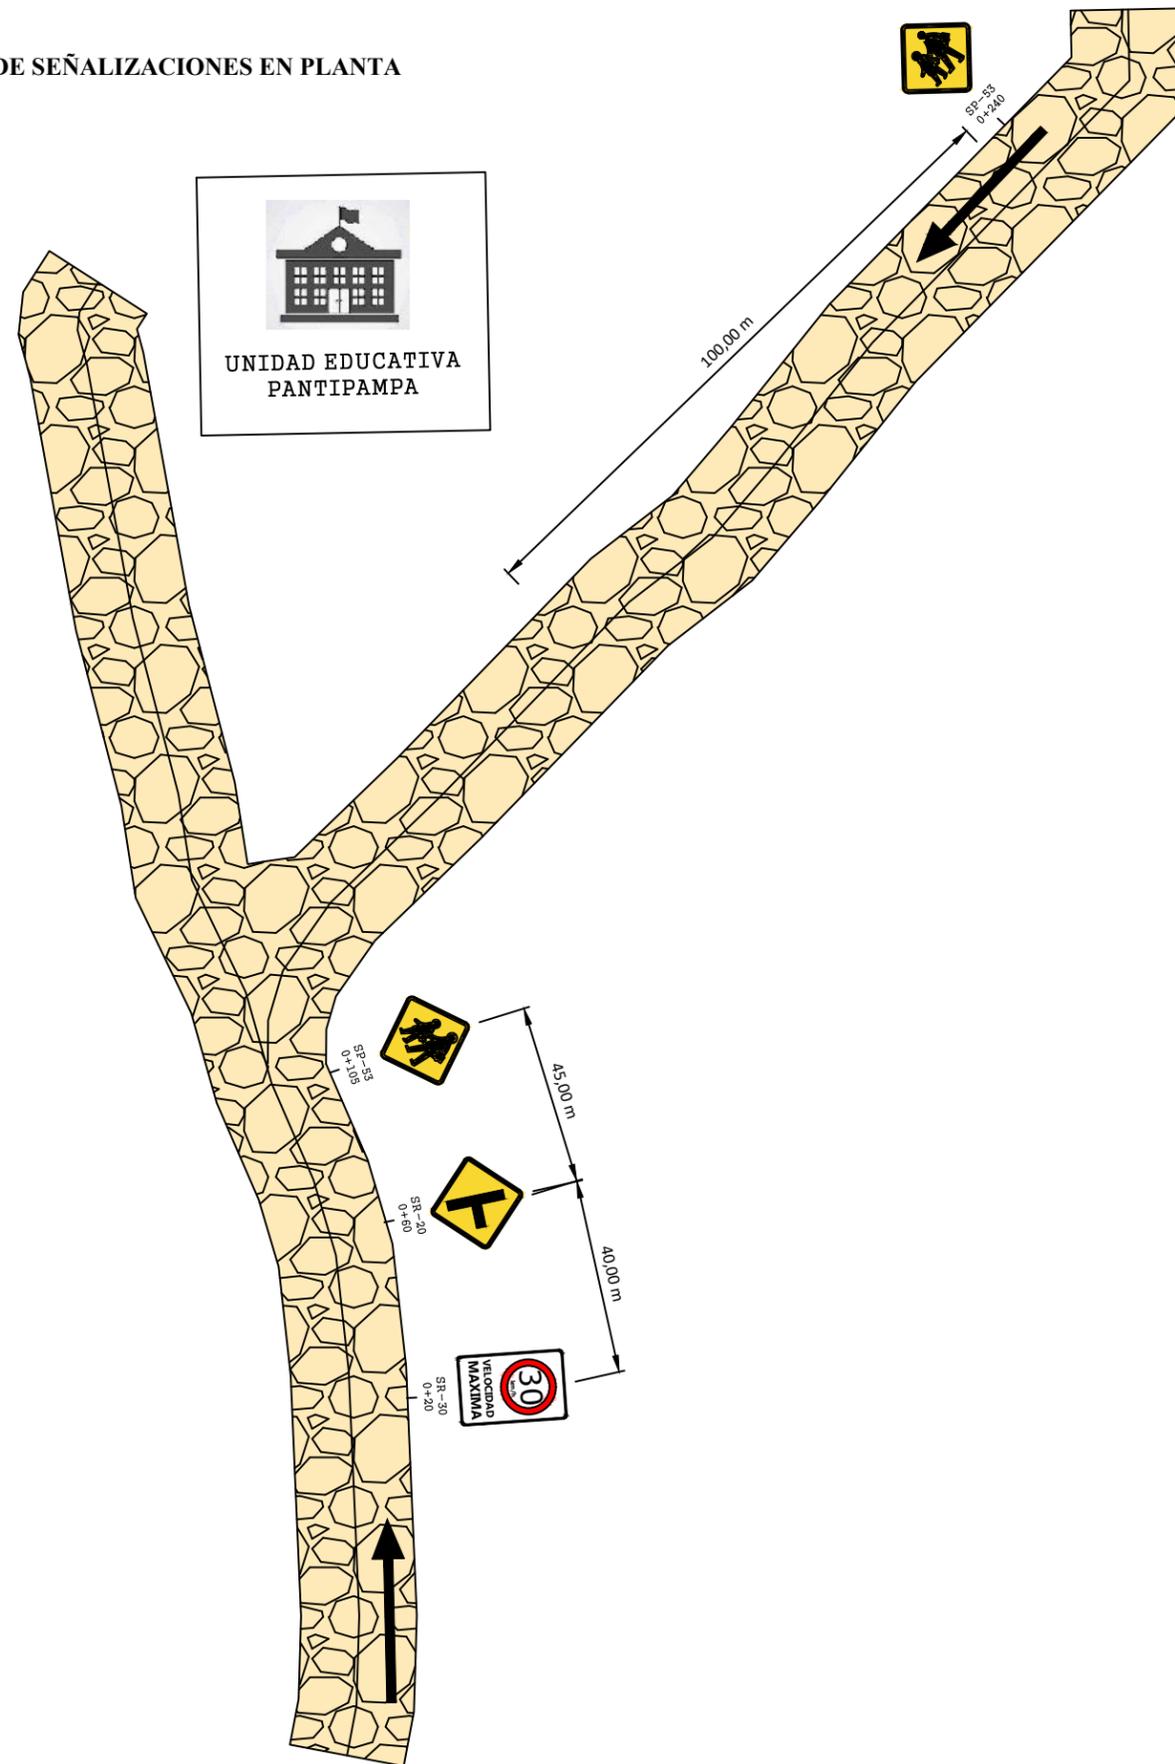





DETALLE DE SEÑALIZACIONES VERTICALES

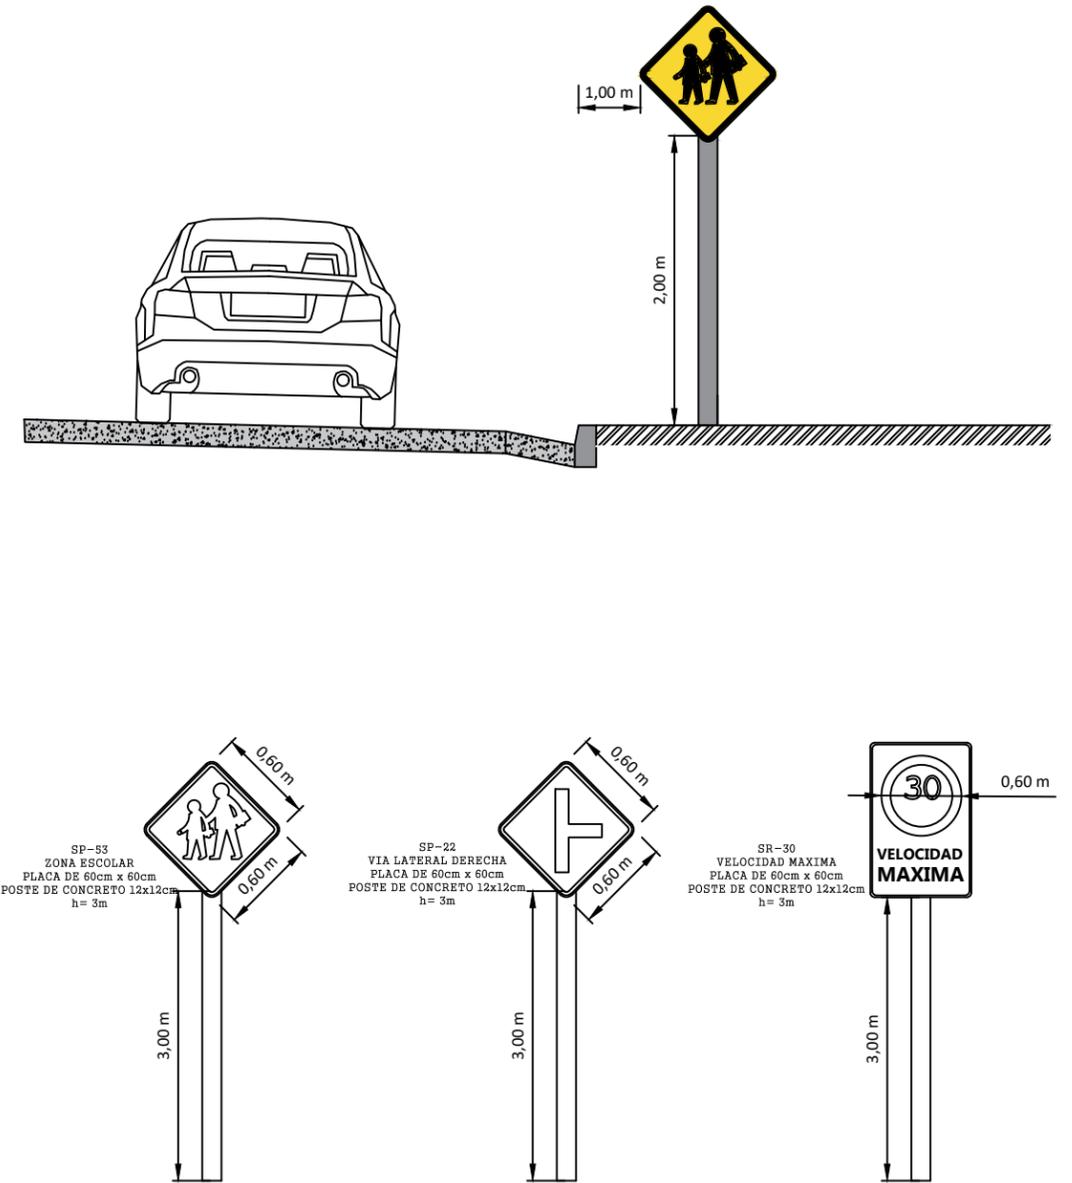






DETALLE GENERAL DE SEÑALIZACIONES EN PLANTA

DETALLE DE SEÑALIZACIONES VERTICALES

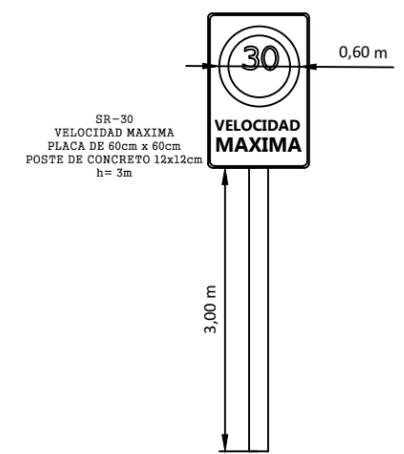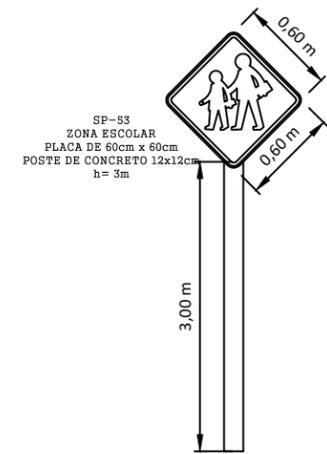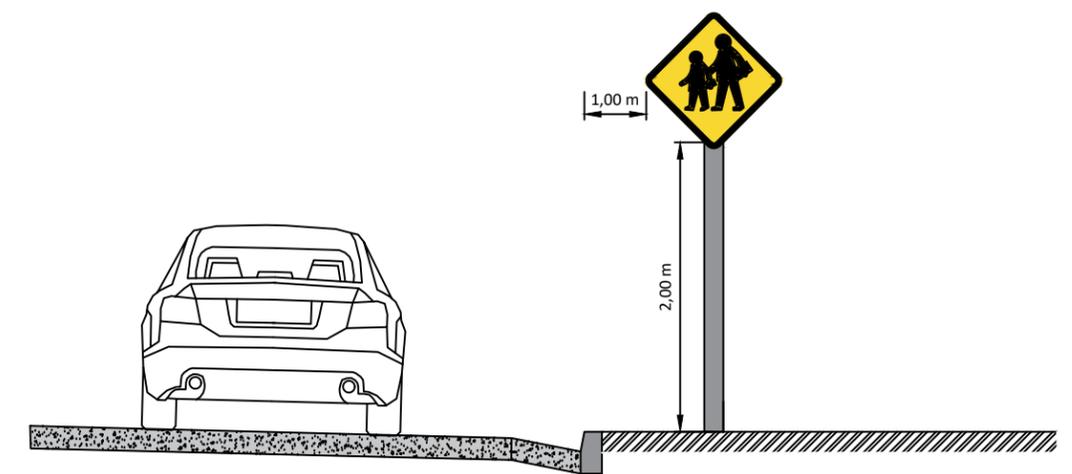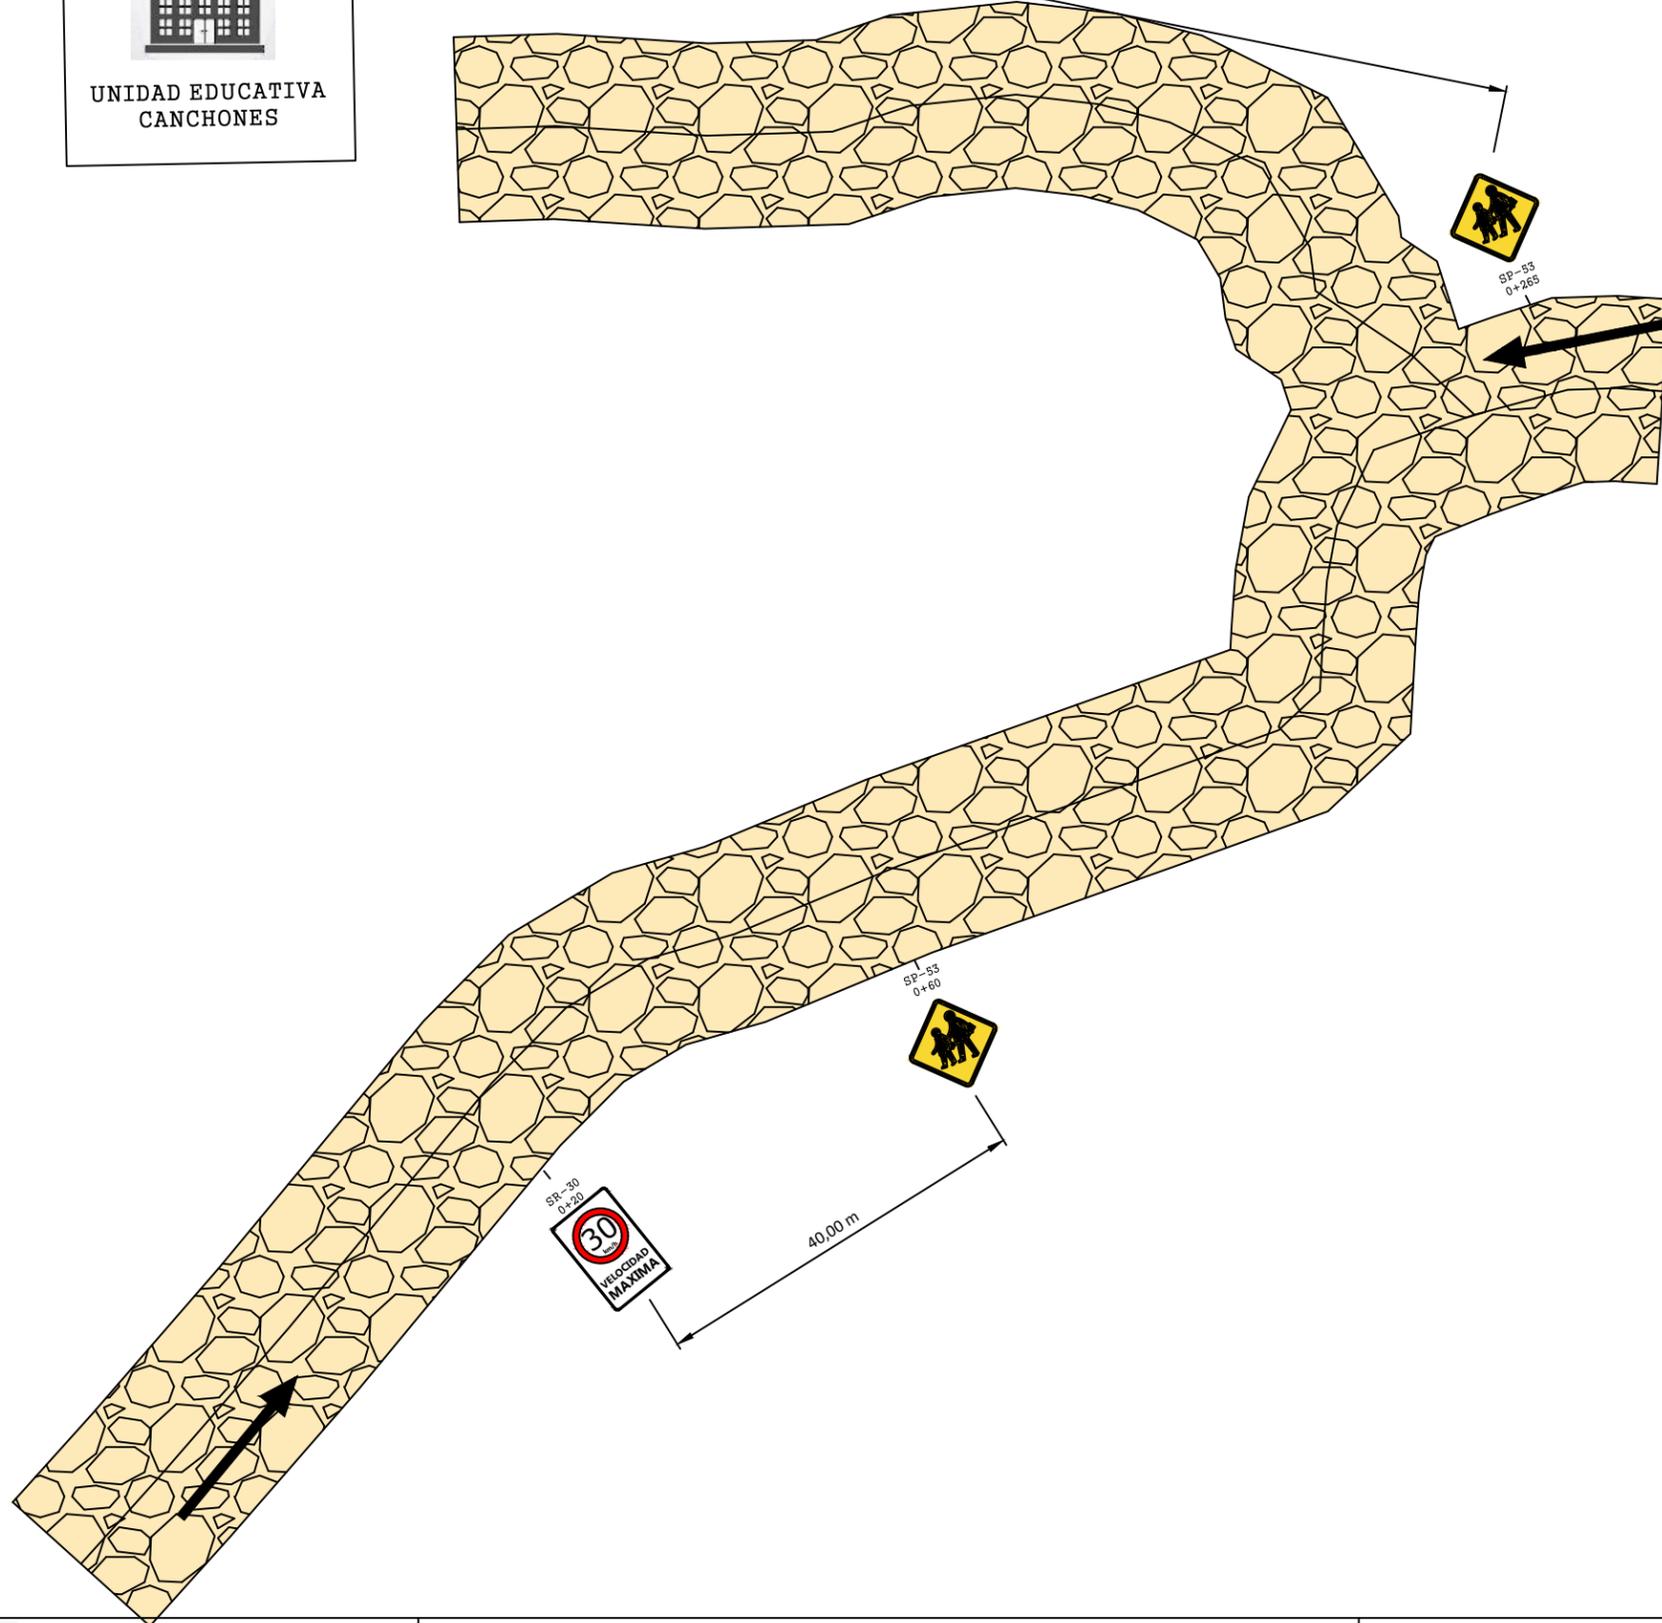




DETALLE DE SEÑALIZACIONES VERTICALES

DETALLE GENERAL DE SEÑALIZACIONES EN PLANTA

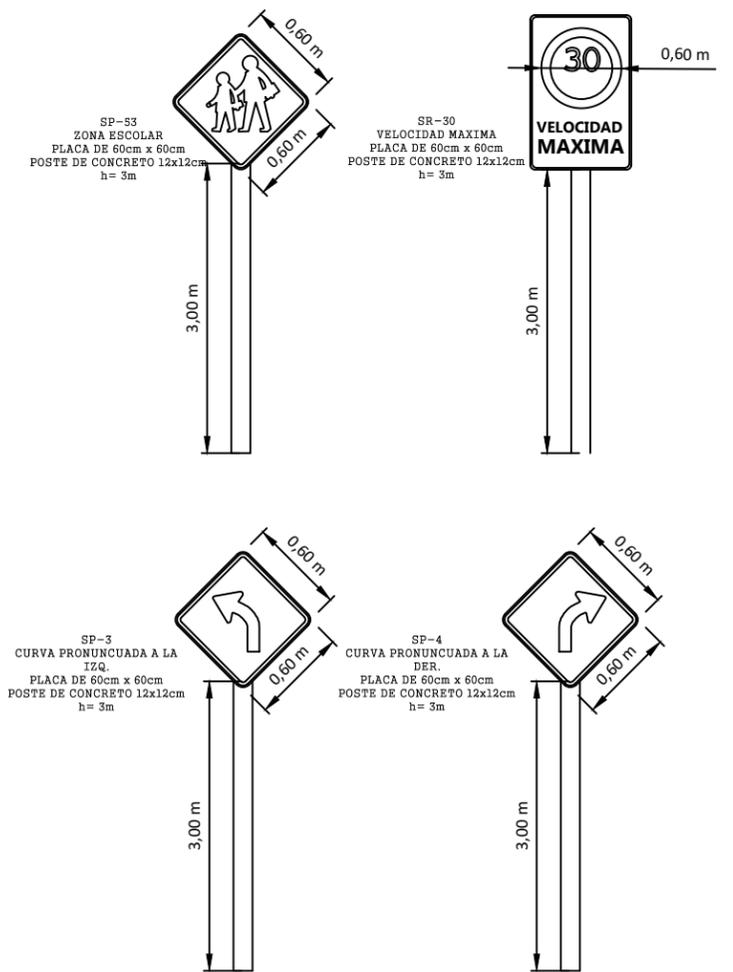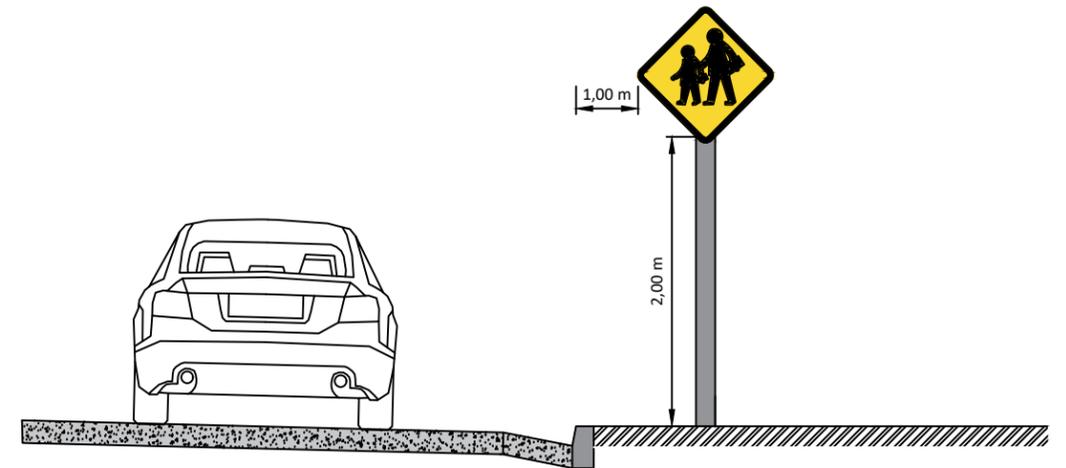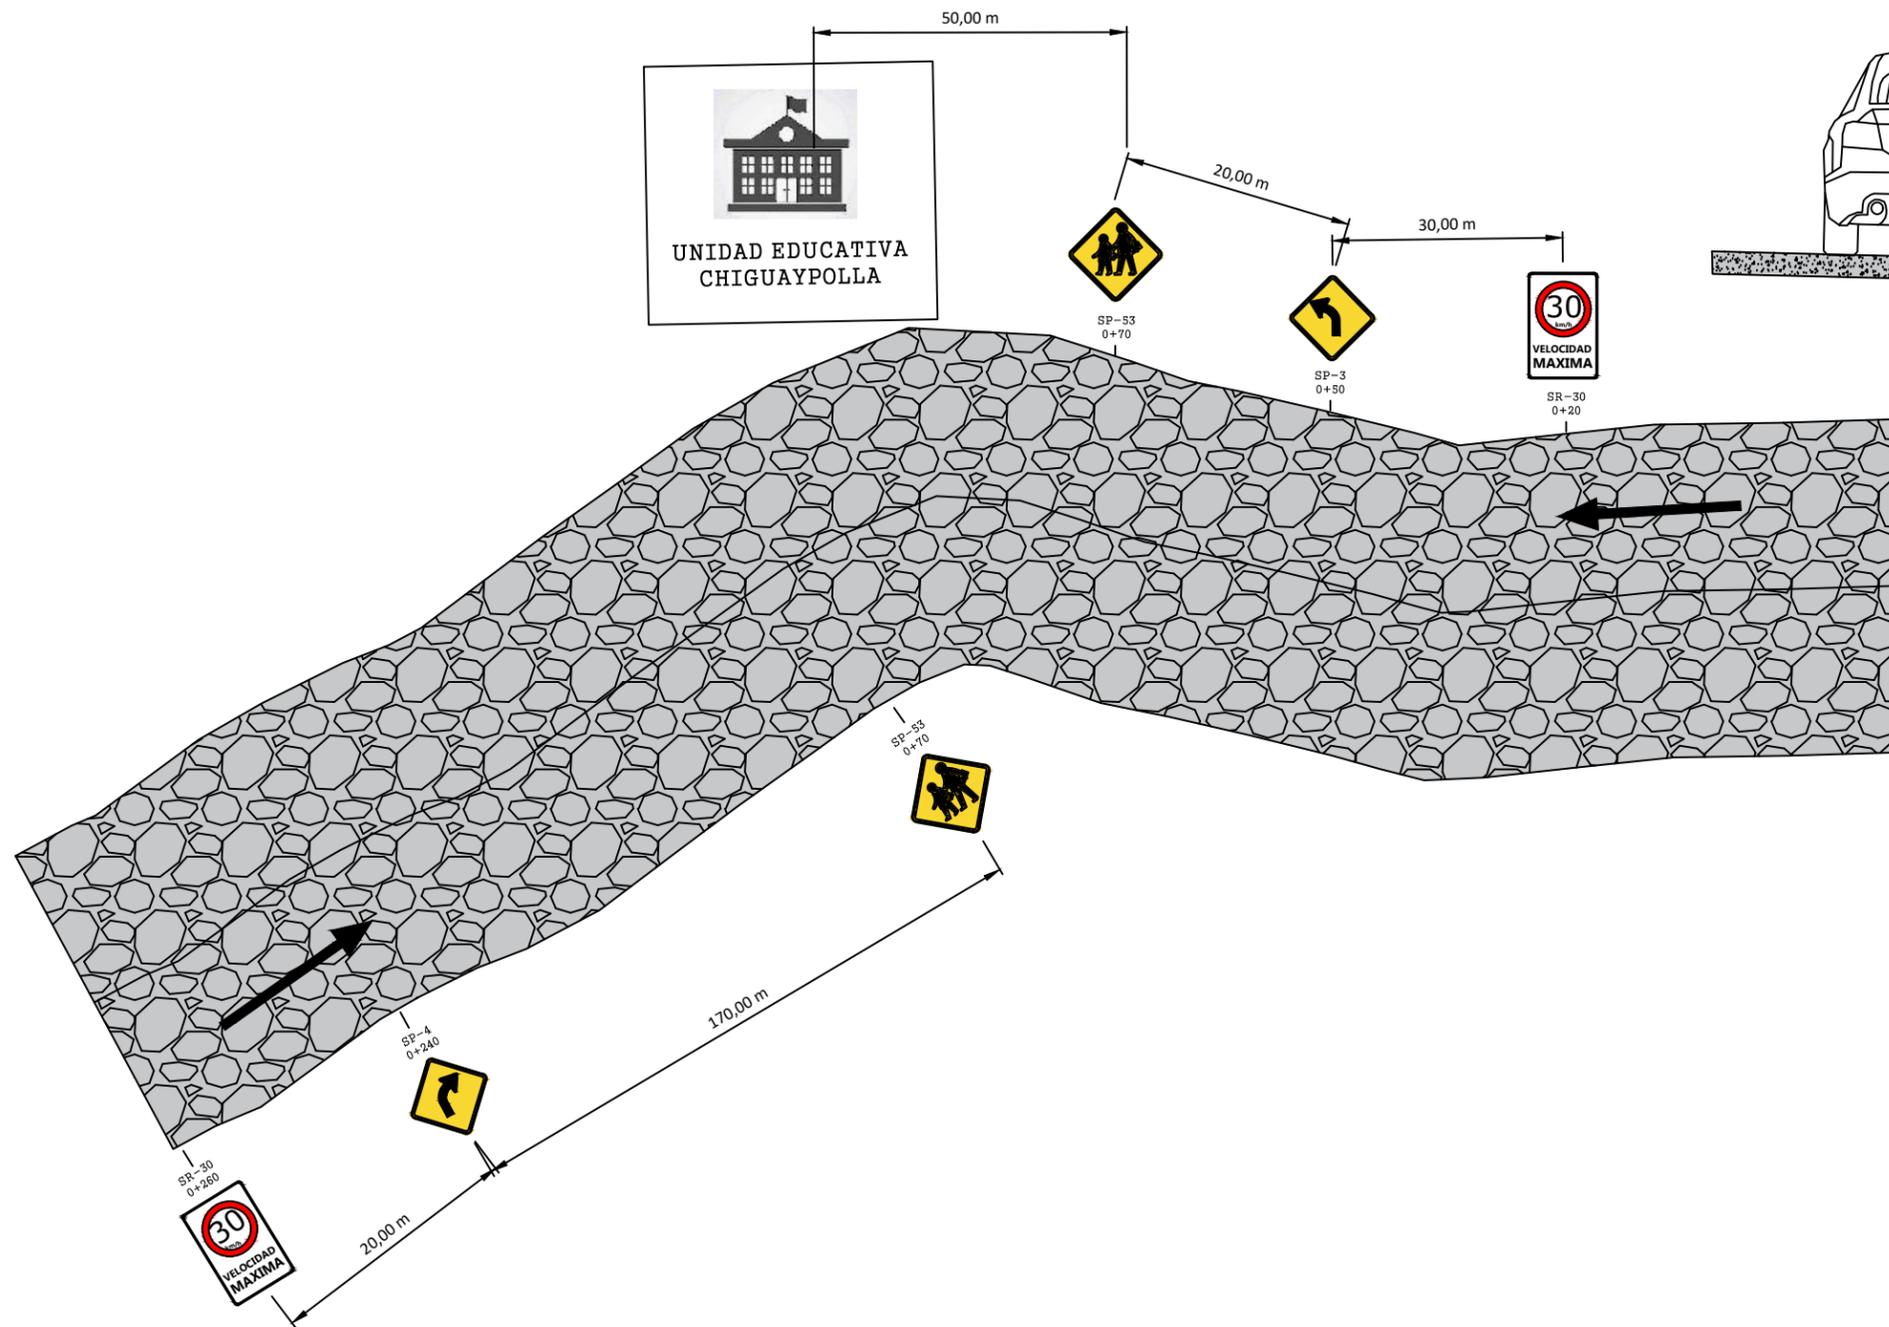


DETALLE GENERAL DE SEÑALIZACIONES EN PLANTA


DETALLE DE SEÑALIZACIONES VERTICALES

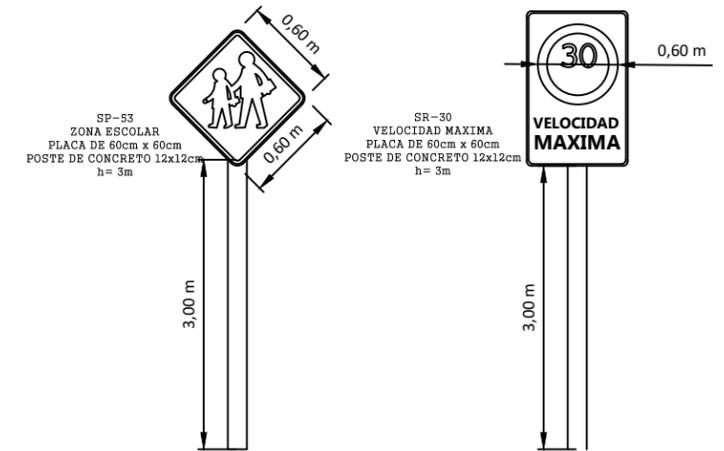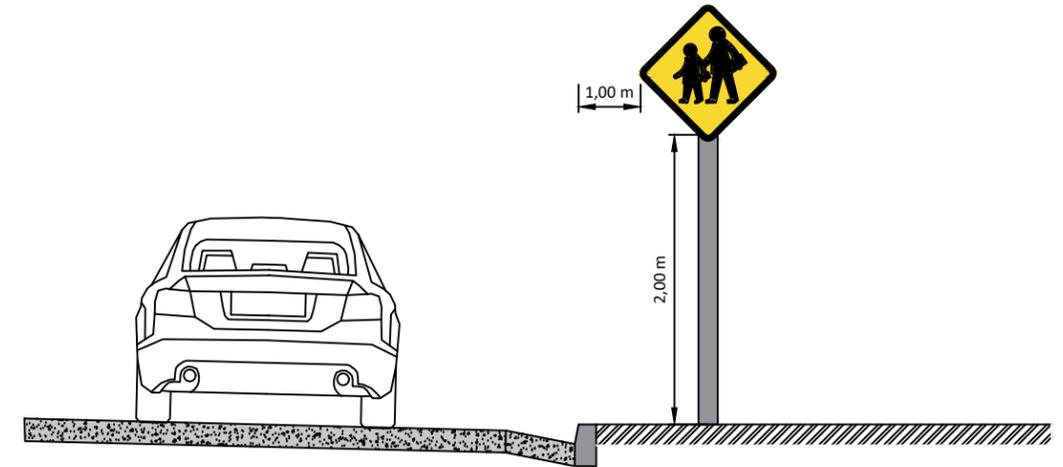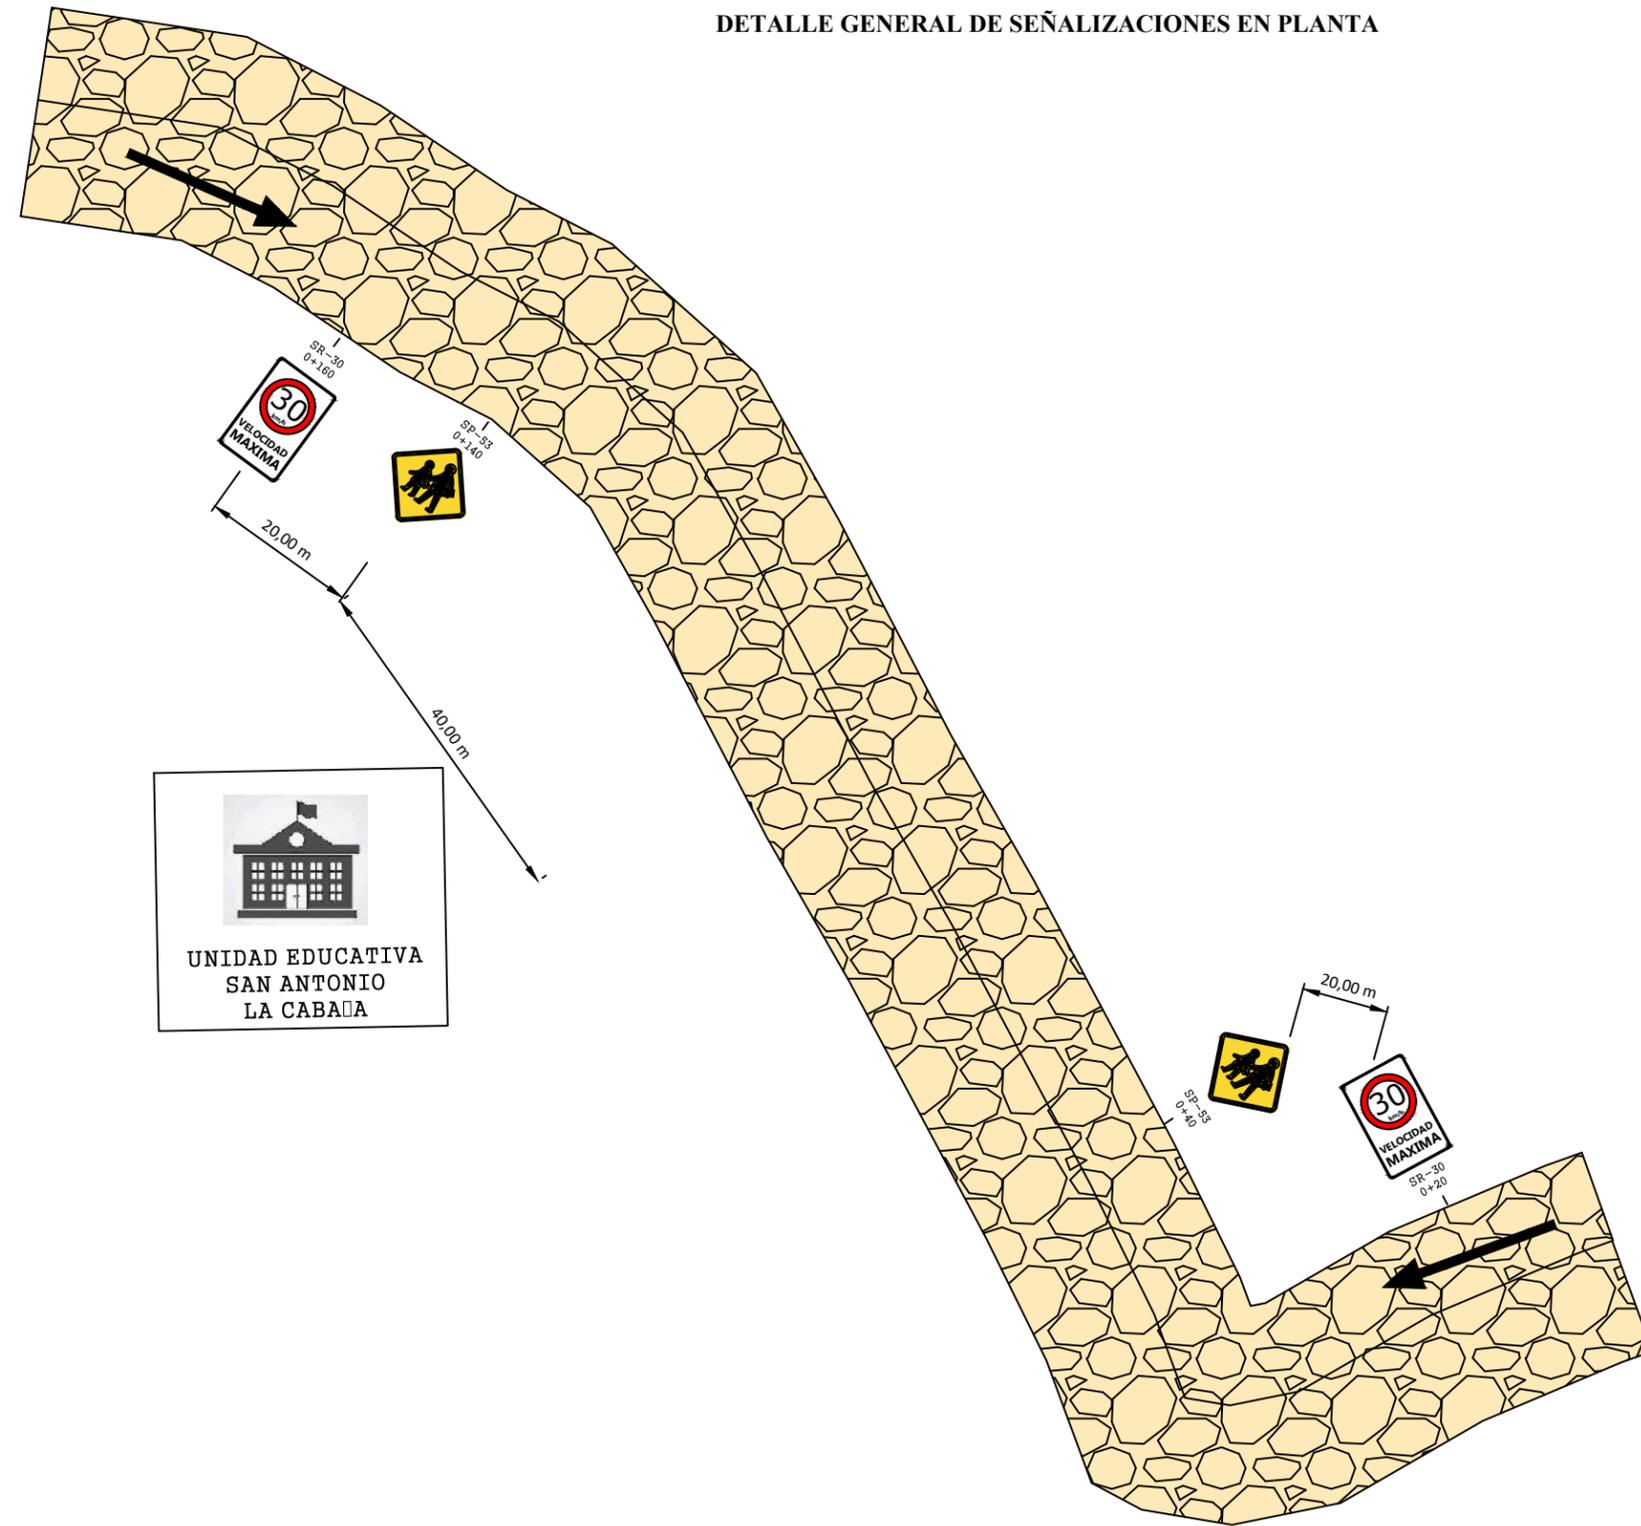



DETALLE DE RESALTO

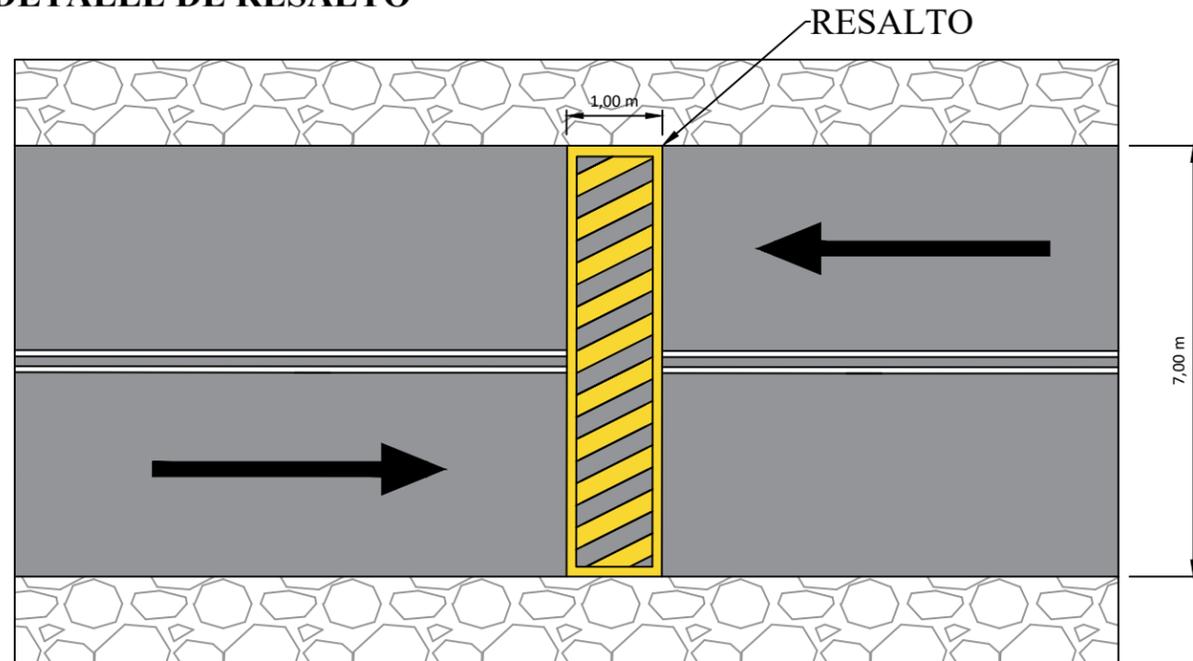


DETALLE DE SEÑALIZACIONES VERTICALES

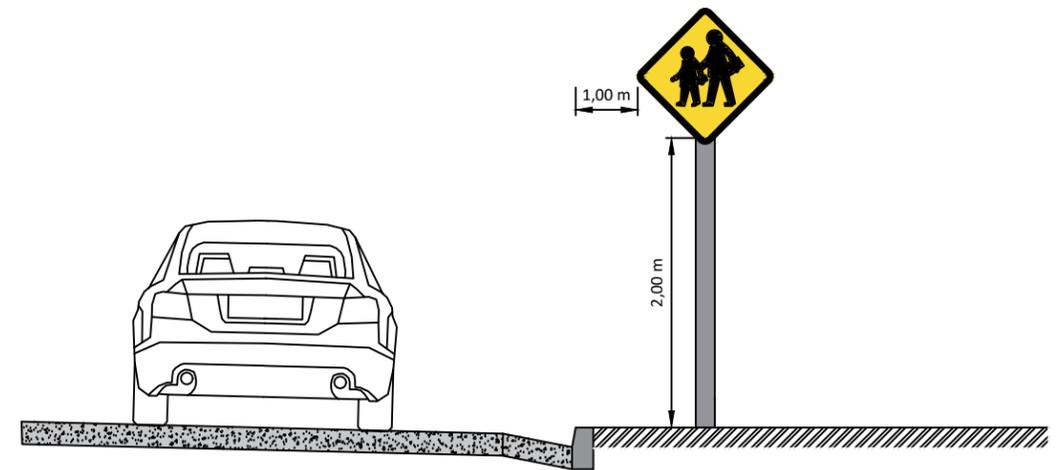



DETALLE GENERAL DE SEÑALIZACIONES EN PLANTA

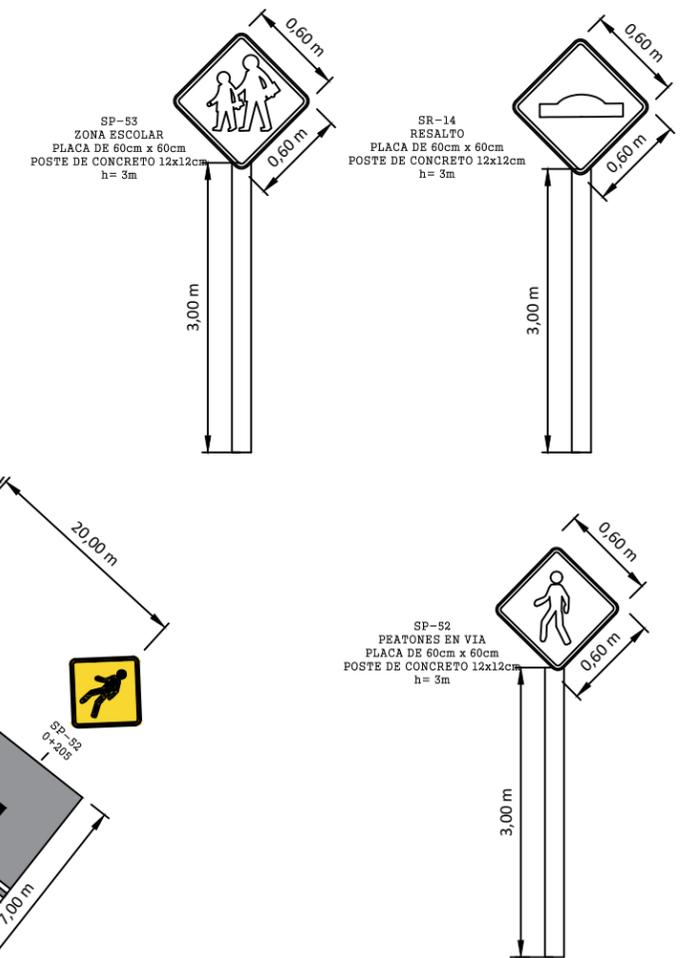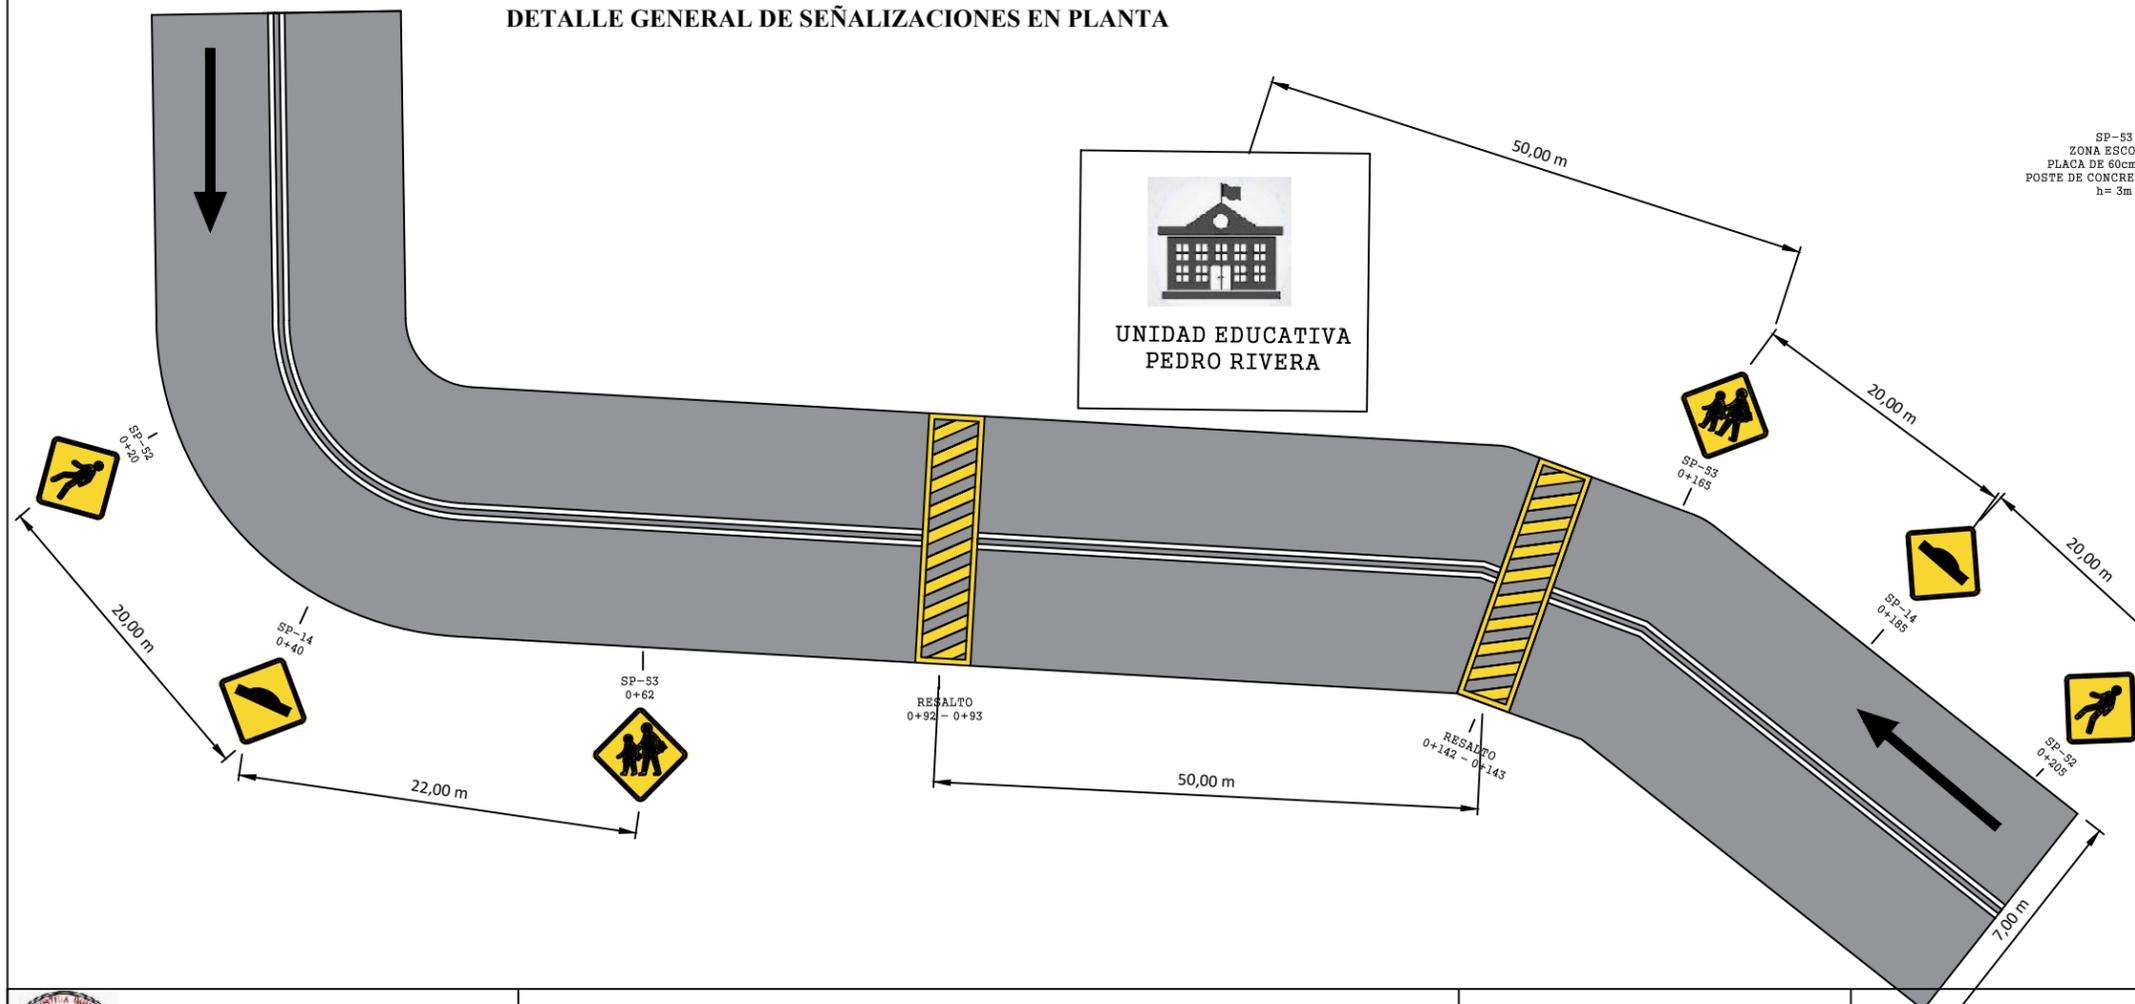


DETALLE GENERAL DE SEÑALIZACIONES EN PLANTA

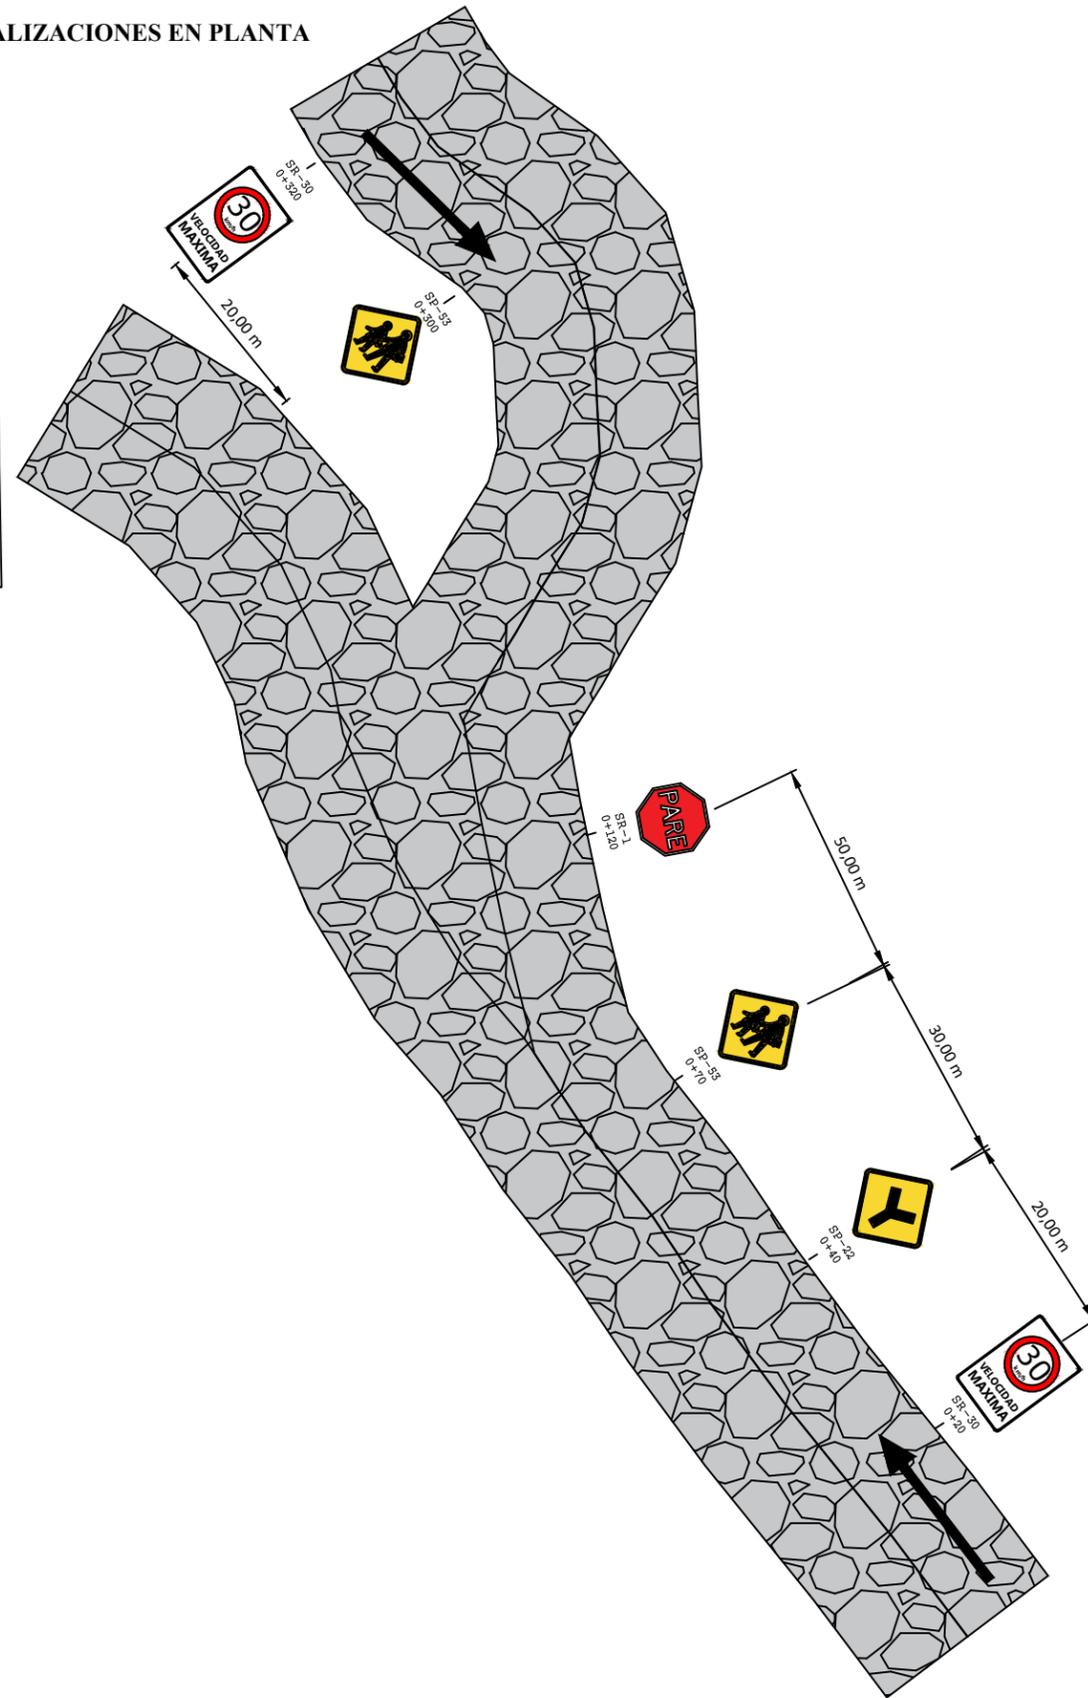


DETALLE DE SEÑALIZACIONES VERTICALES

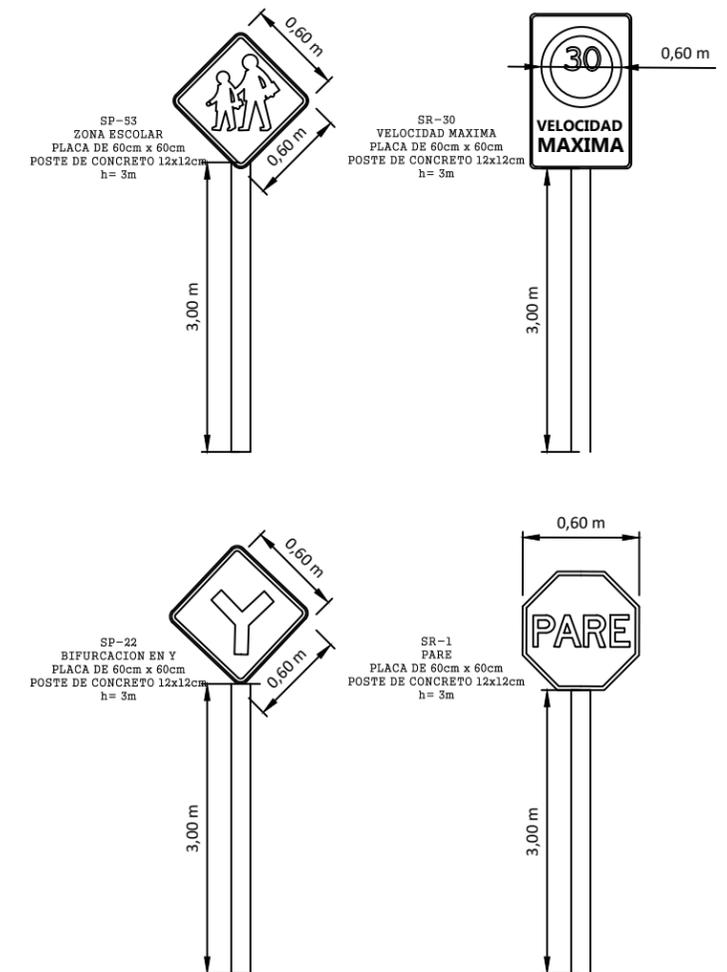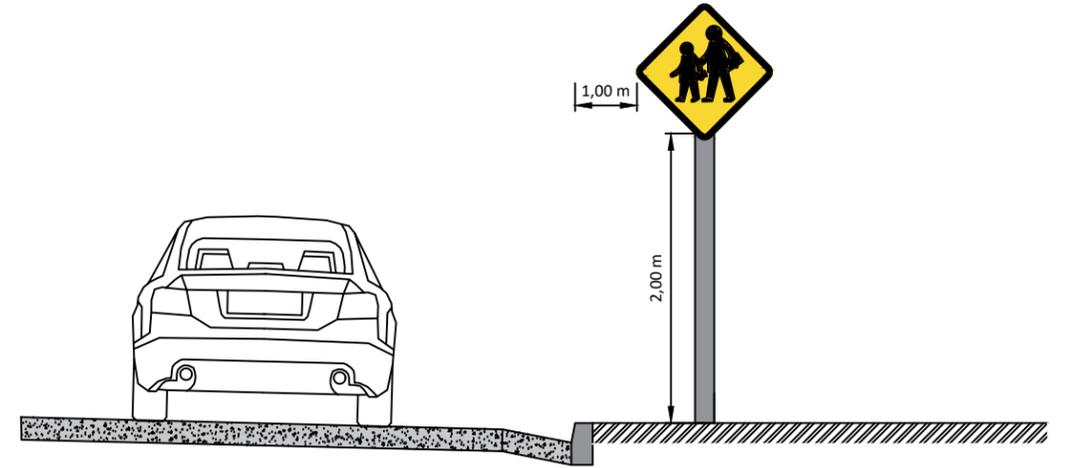



DETALLE DE RESALTO

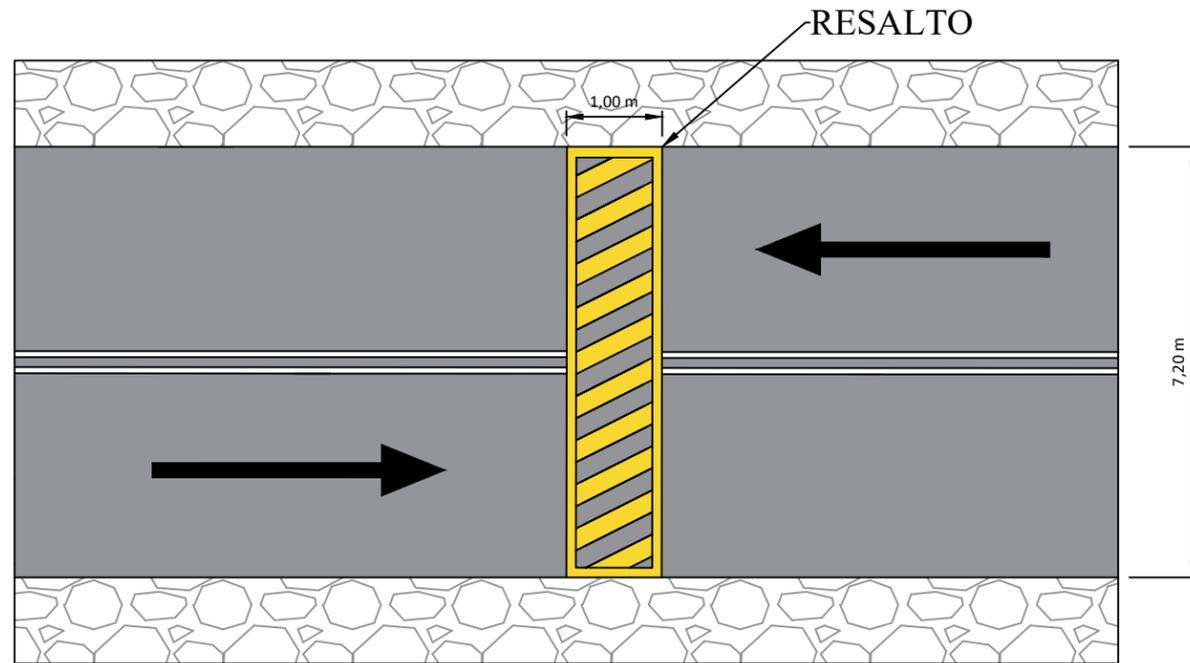


DETALLE DE SEÑALIZACIONES VERTICALES

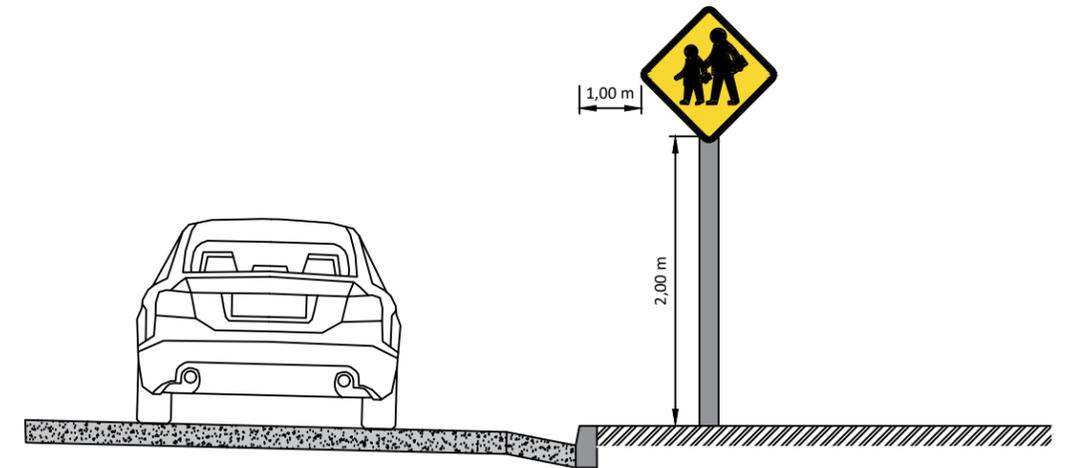


DETALLE GENERAL DE SEÑALIZACIONES EN PLANTA

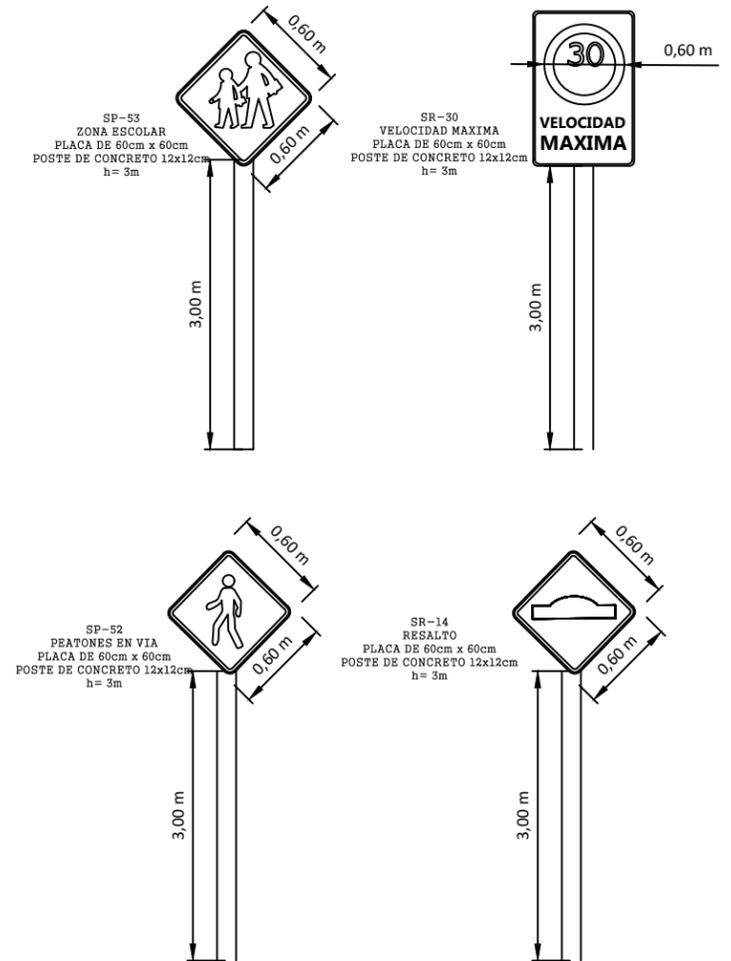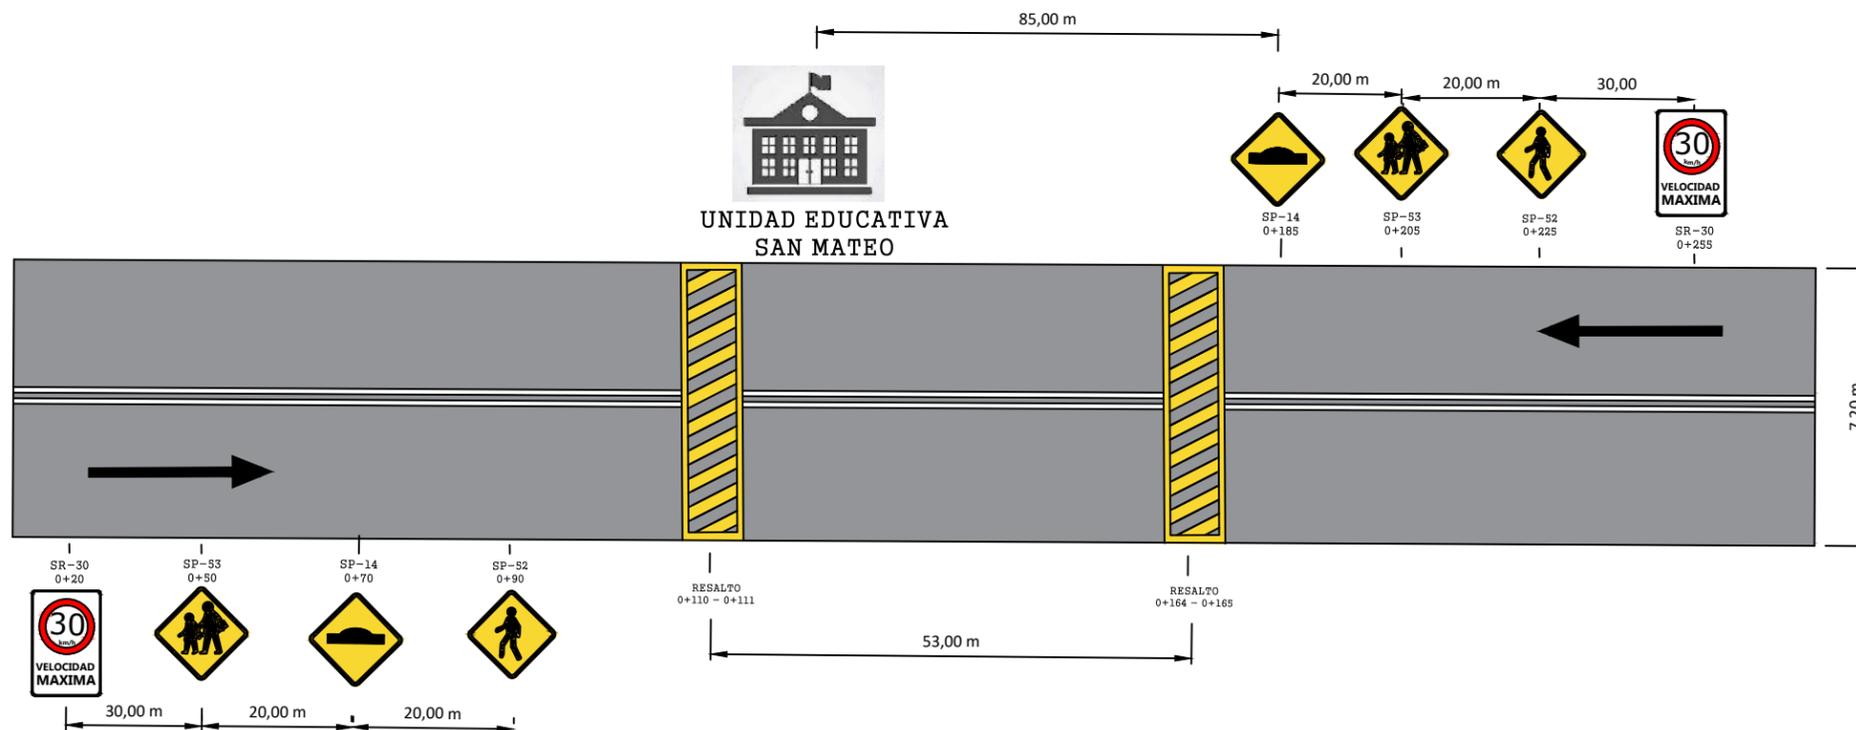





DETALLE DE RESALTO

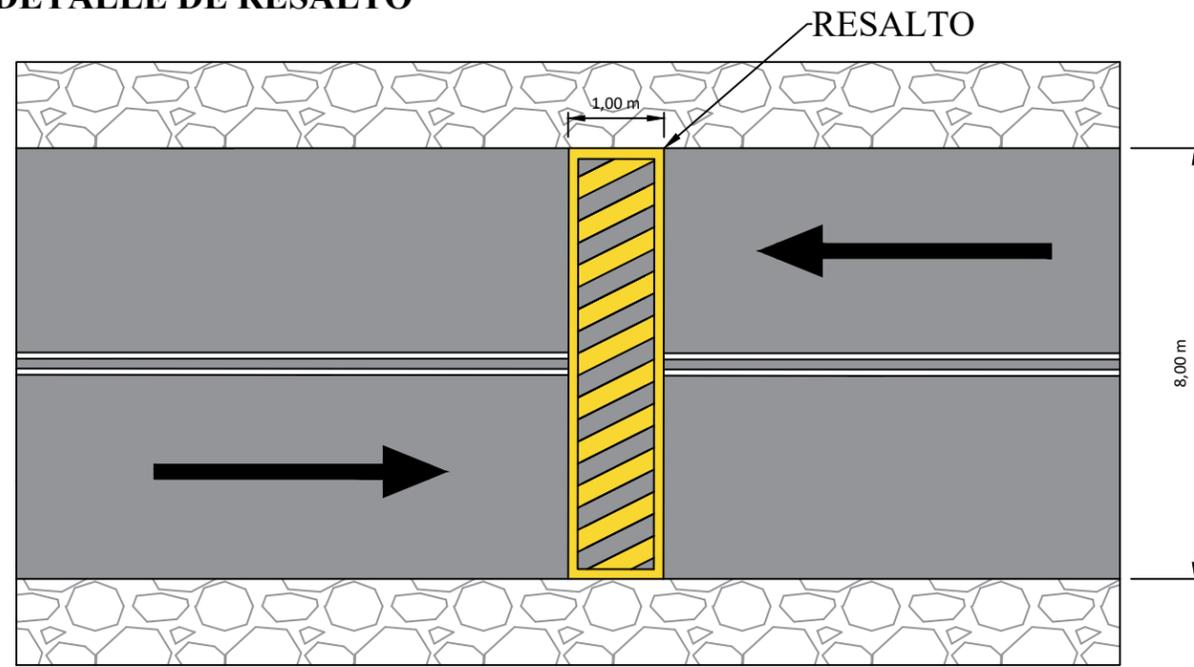

DETALLE DE SEÑALIZACIONES VERTICALES

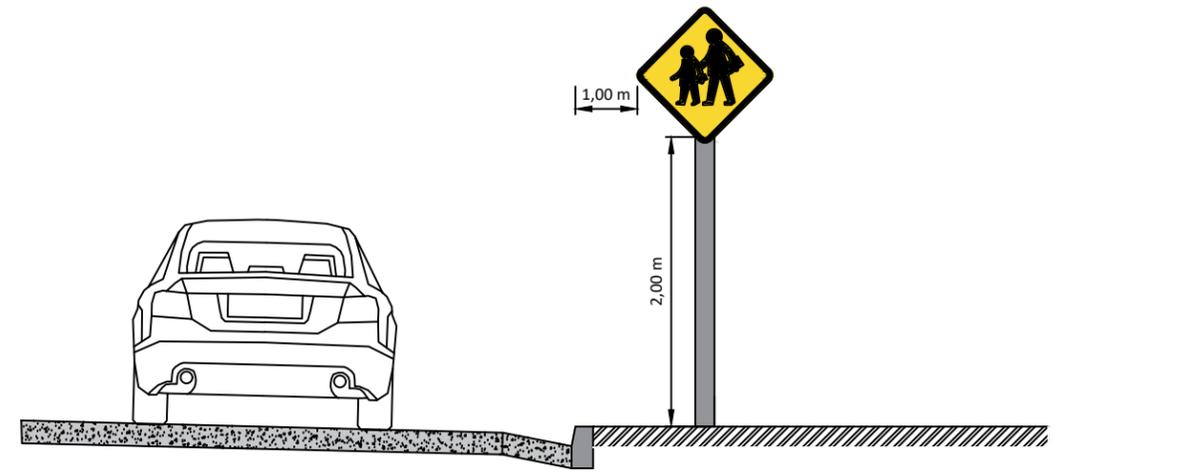

DETALLE GENERAL DE SEÑALIZACIONES EN PLANTA

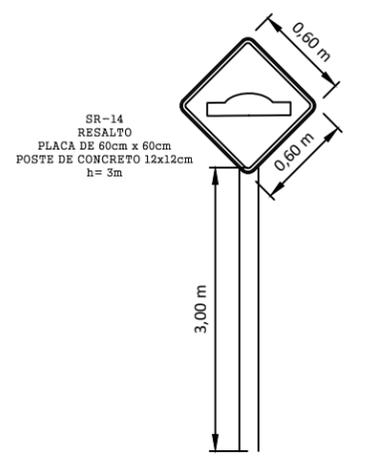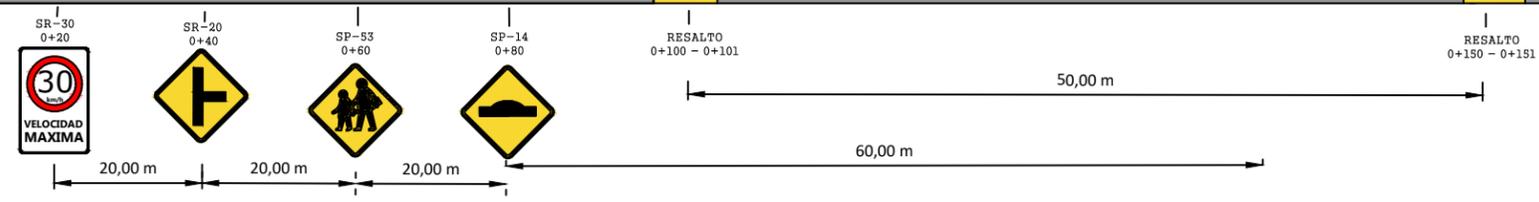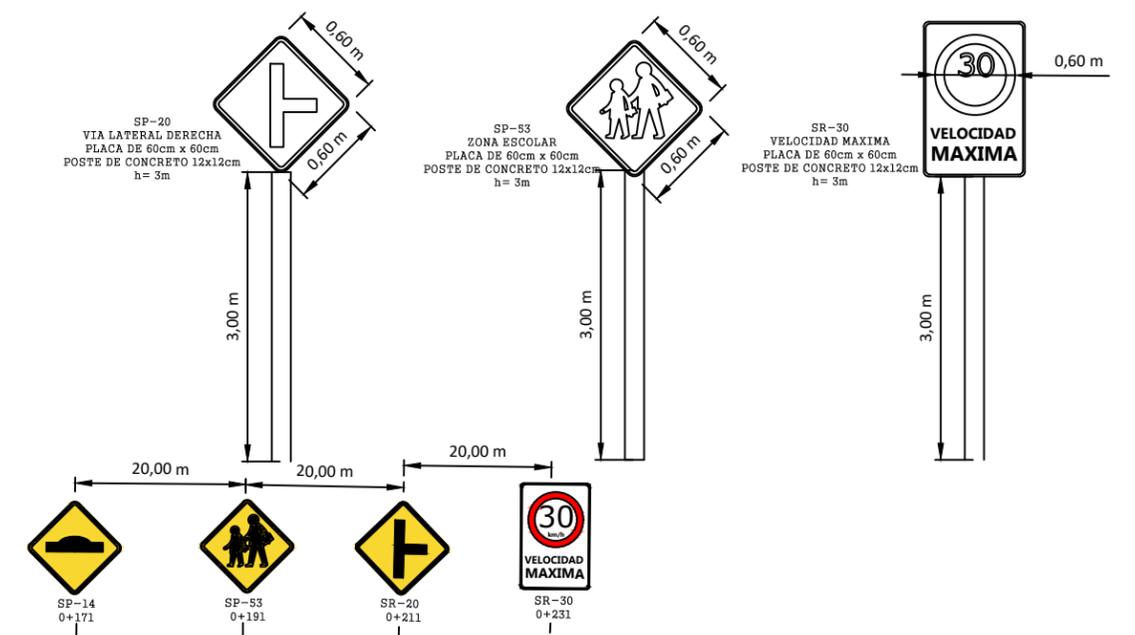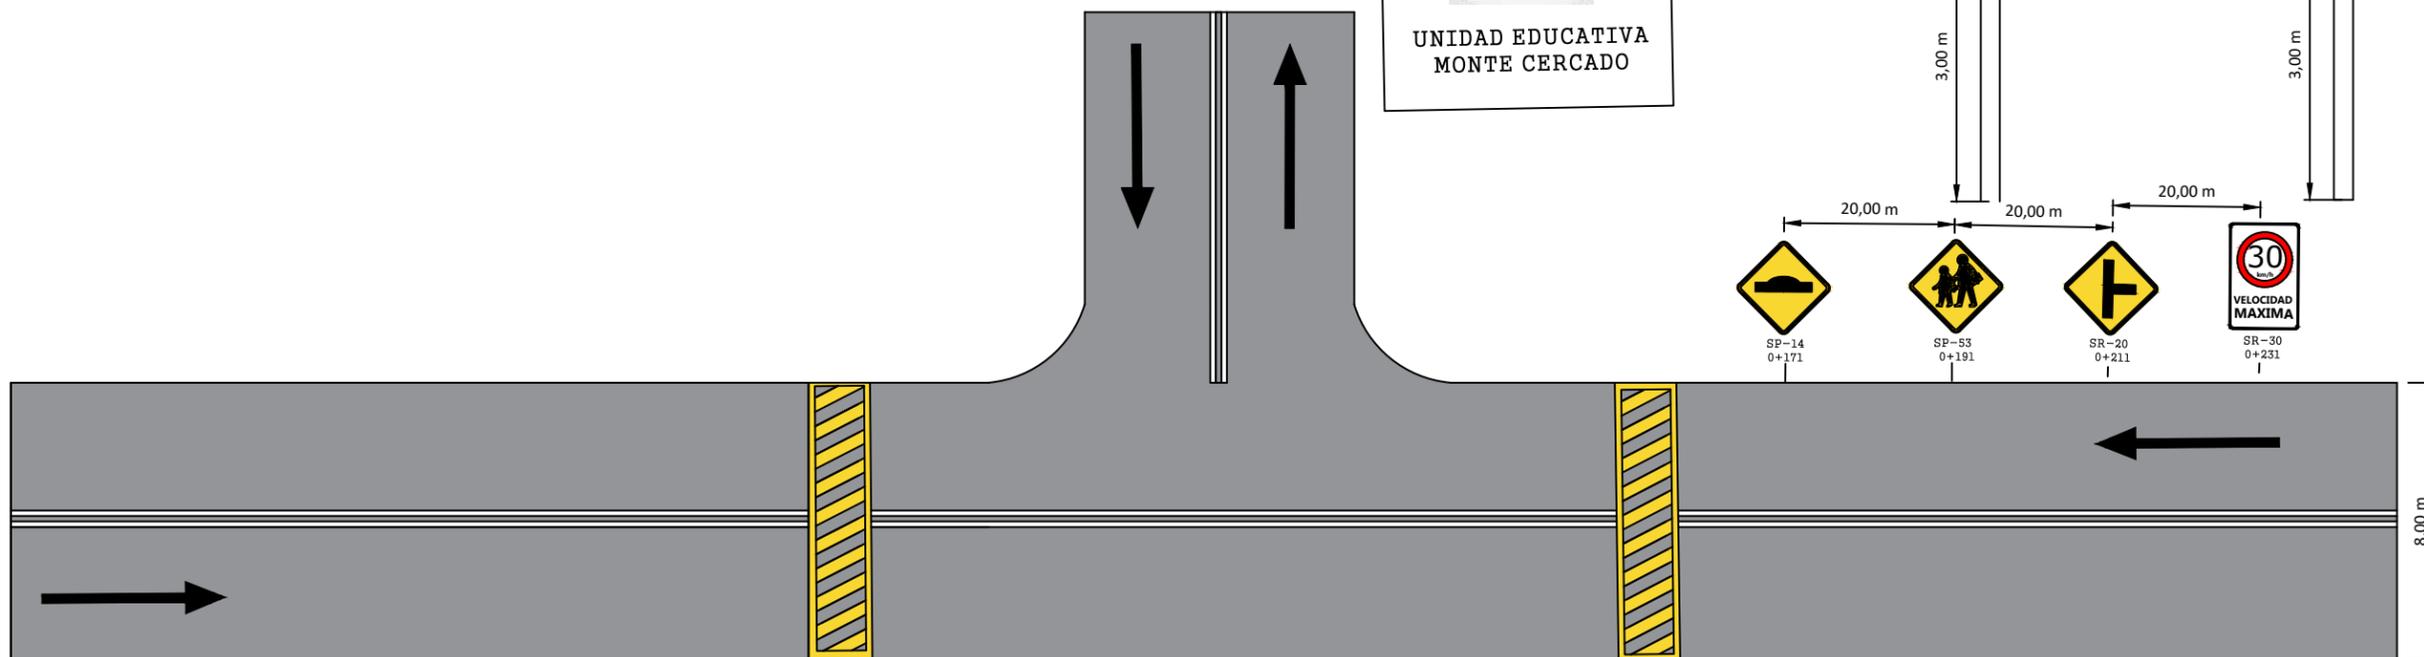

UNIVERSIDAD AUTONOMA
JUAN MISAEL SARACHO

PROYECTO: "EVALUACION DE LA SEGURIDAD VIAL PARA
UNIDADES EDUCATIVAS EN ÁREAS RURALES APLICADA ALA
PROV. CERCADO DEL DPTO DE TARIJA"

DEPARTAMENTO: TARIJA
PROVINCIA: CERCADO
MUNICIPIO: TARIJA


UNIVERSITARIA: YESSICA
LOZA PADILLA

UNIDAD EDUCATIVA MONTE CERCADO



FECHA:
JUNIO 2024

LAMINA Nº
10



DETALLE DE SEÑALIZACIONES VERTICALES

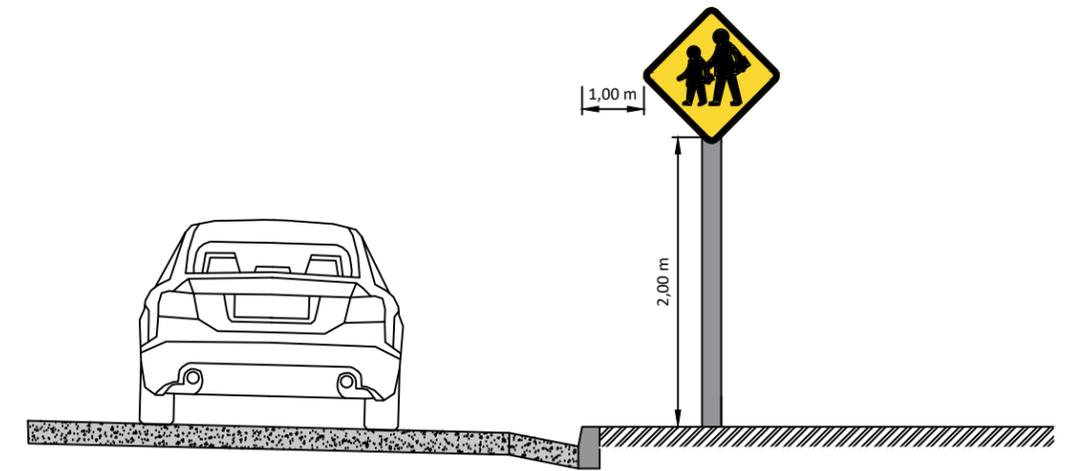


DETALLE GENERAL DE SEÑALIZACIONES EN PLANTA

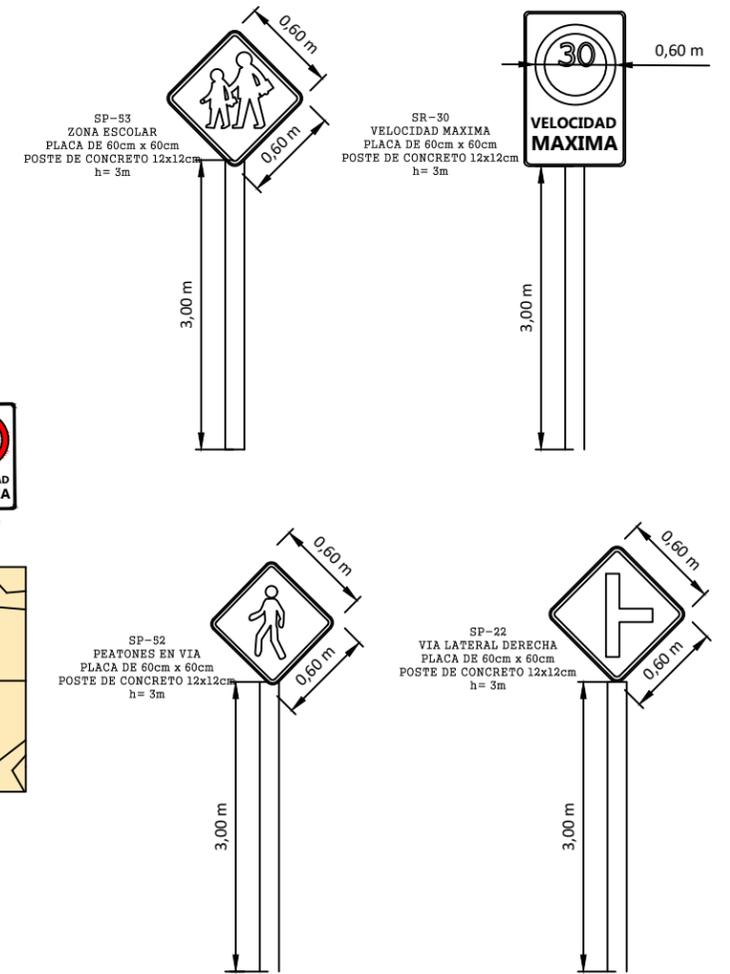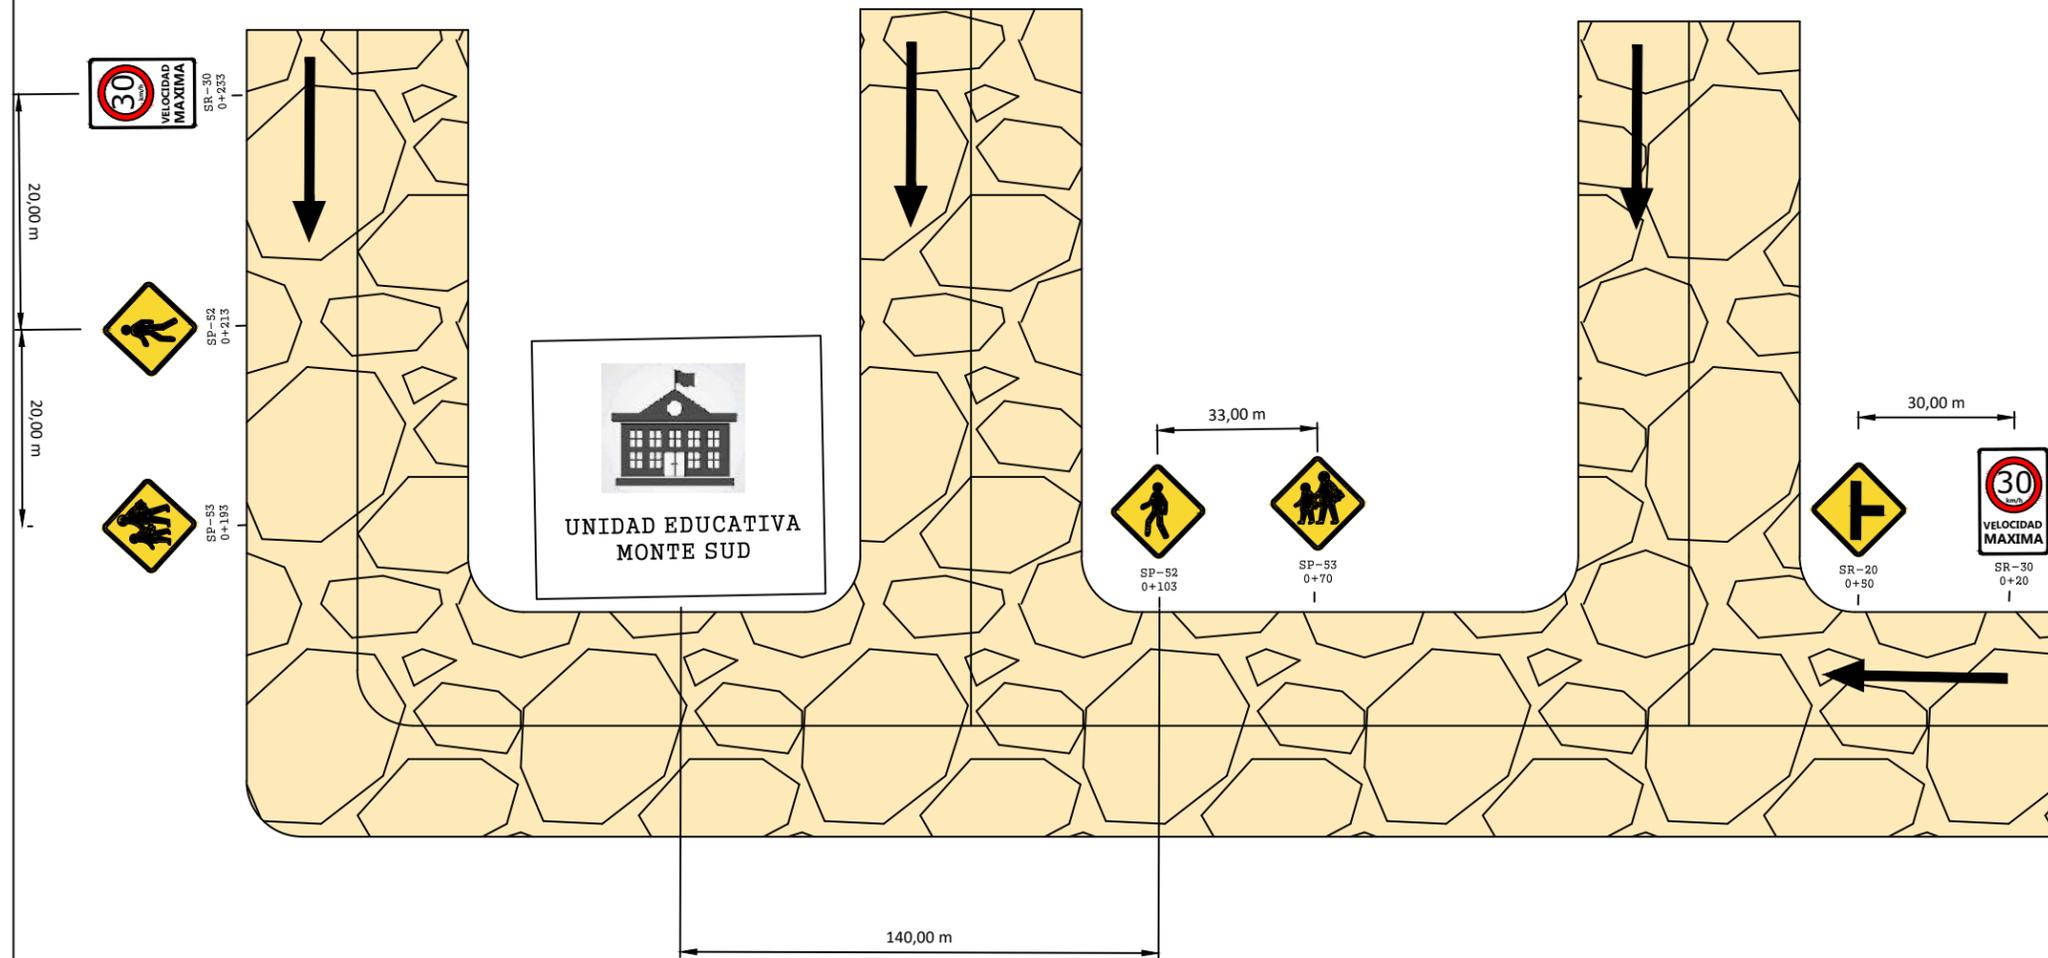


DETALLE DE RESALTO Y PASO CEBRA

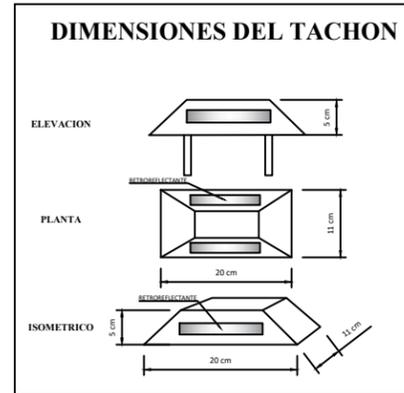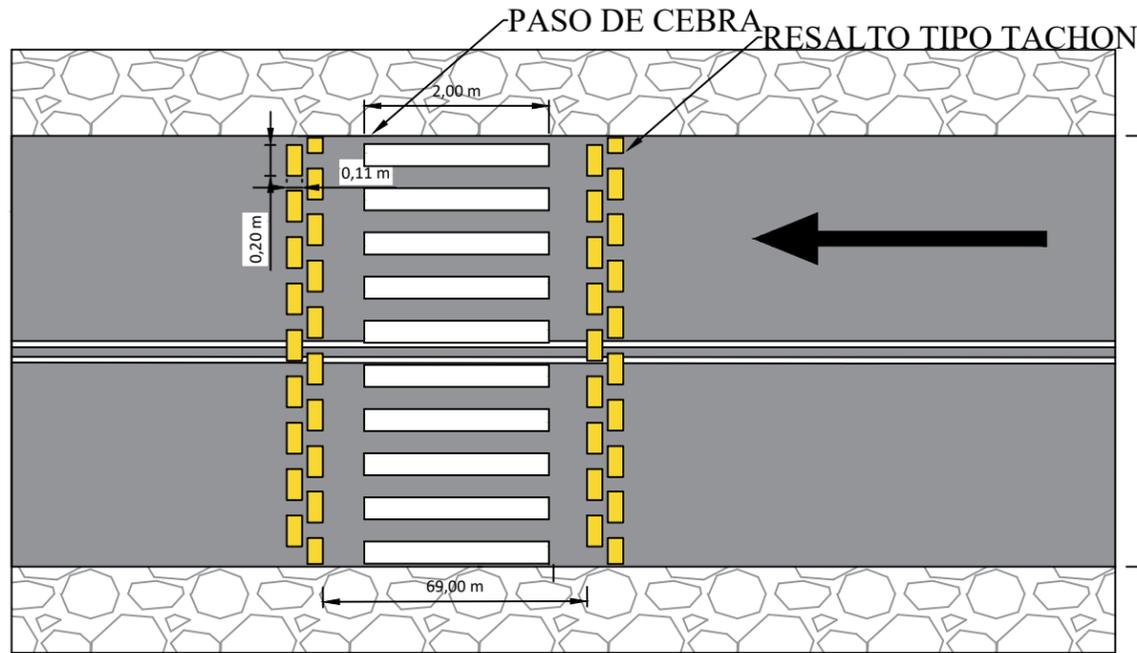


DETALLE DE SEÑALIZACIONES VERTICALES

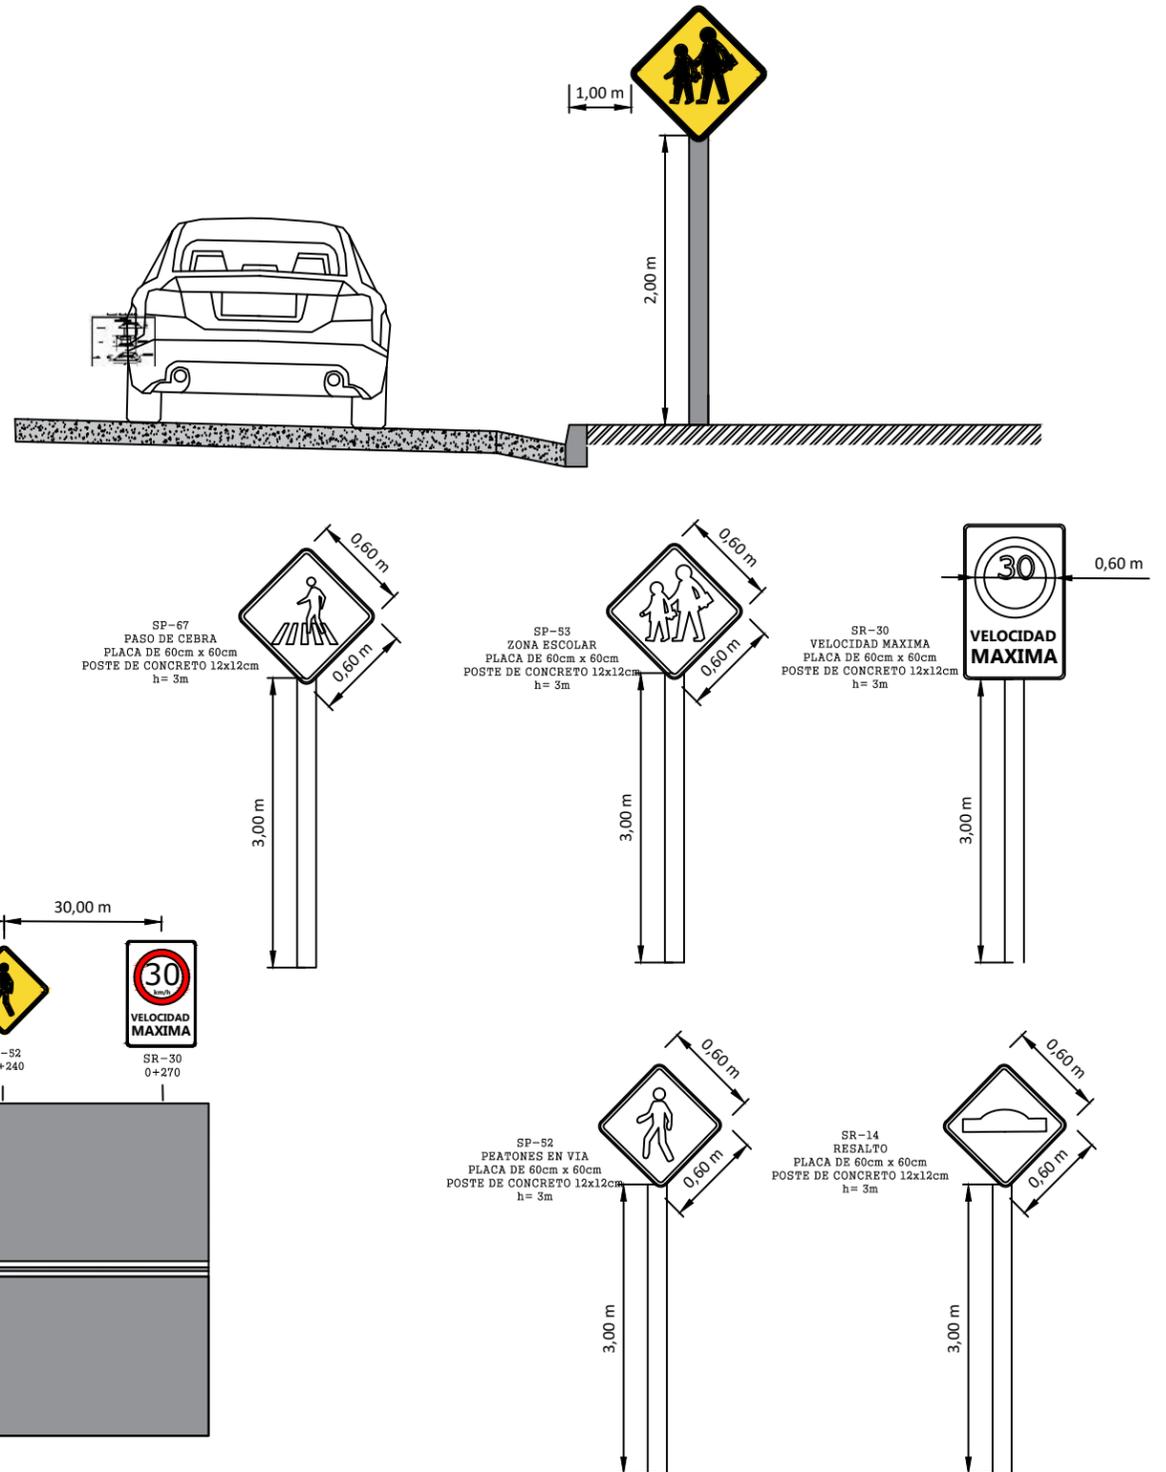


DETALLE GENERAL DE SEÑALIZACIONES EN PLANTA

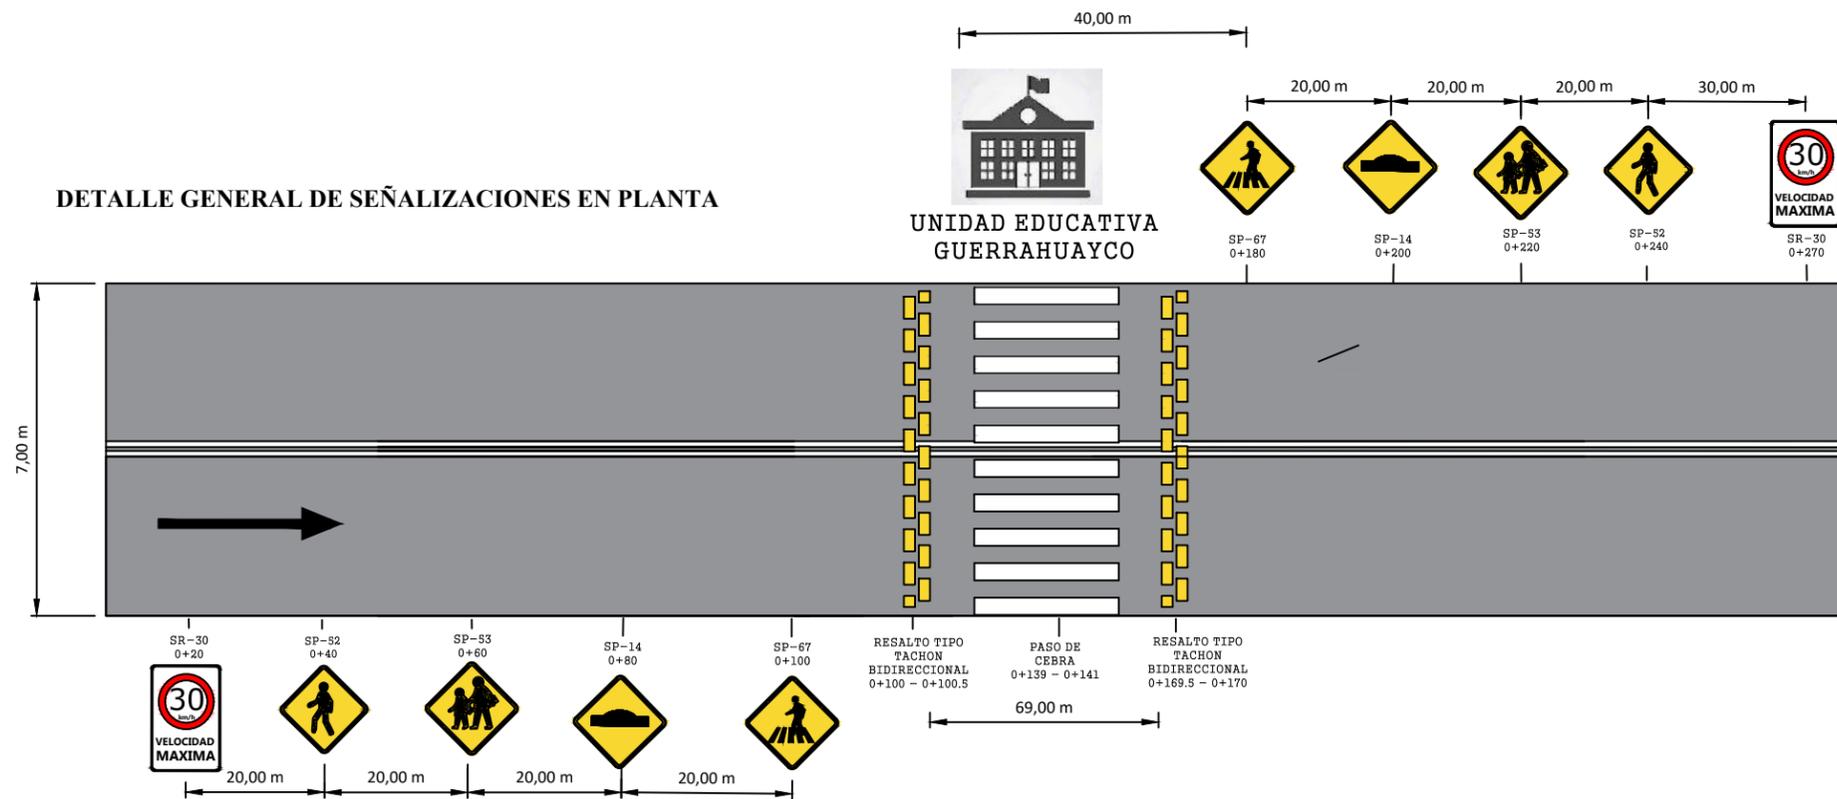



DETALLE DE RESALTO

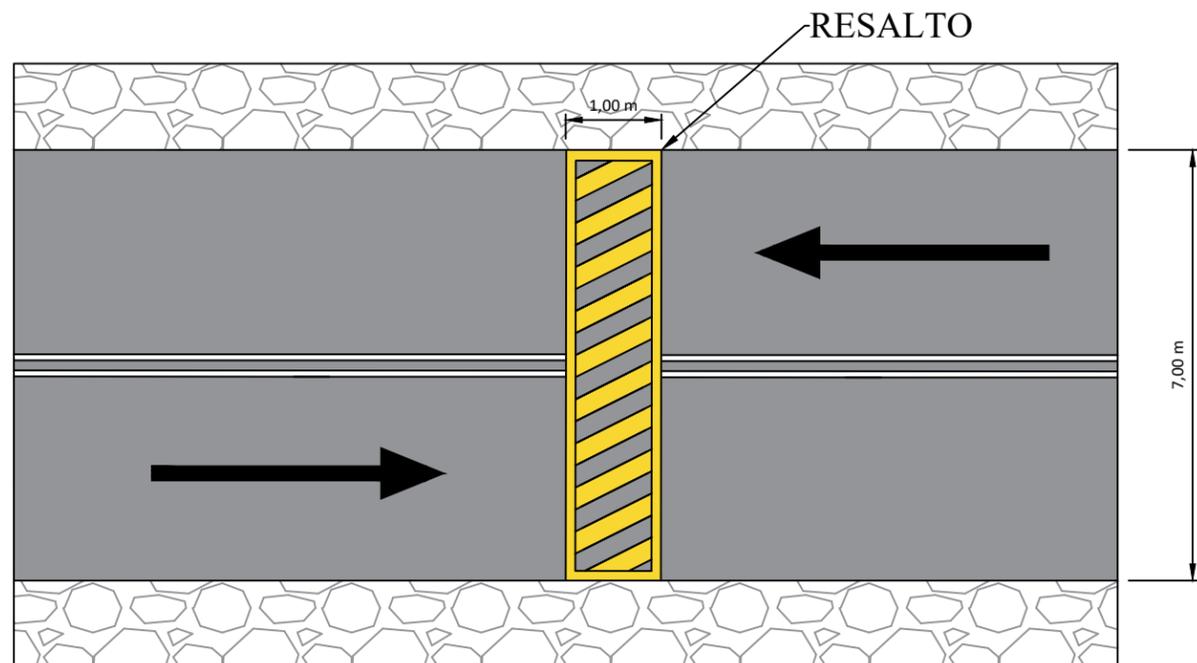


DETALLE DE SEÑALIZACIONES VERTICALES

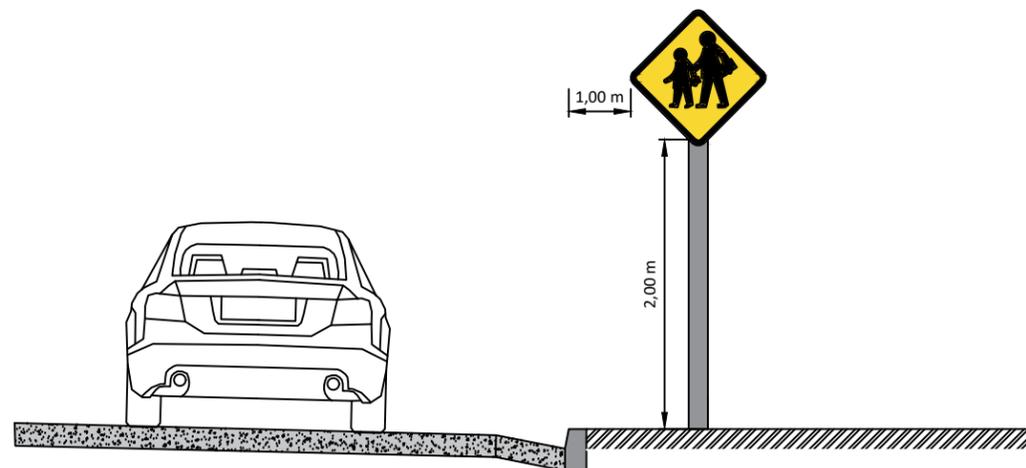


DETALLE GENERAL DE SEÑALIZACIONES EN PLANTA

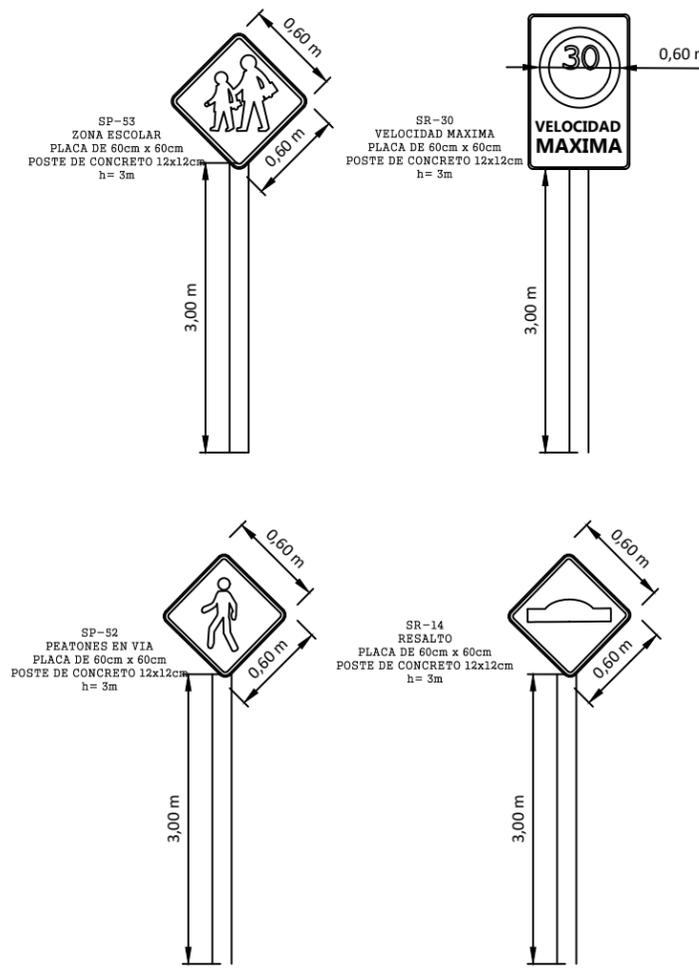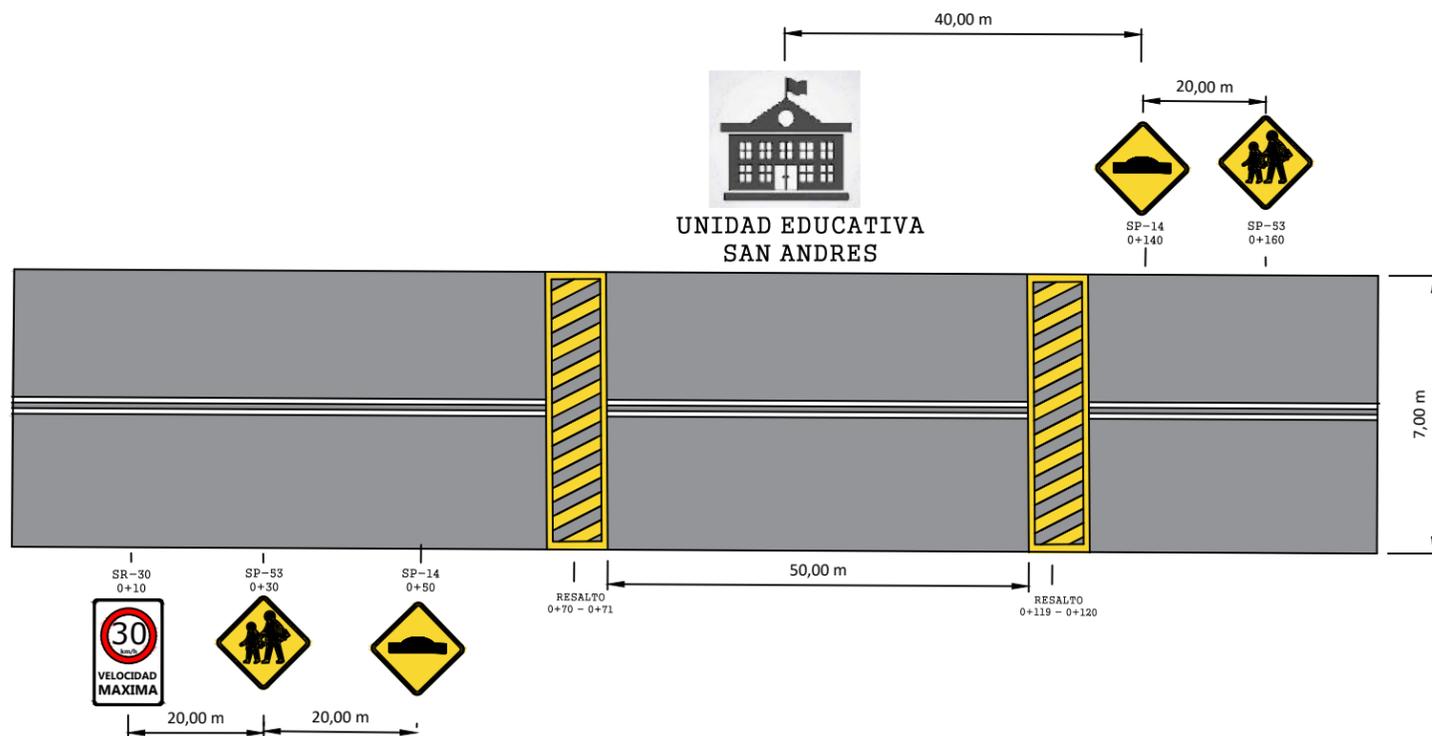


DETALLE GENERAL DE SEÑALIZACIONES EN PLANTA

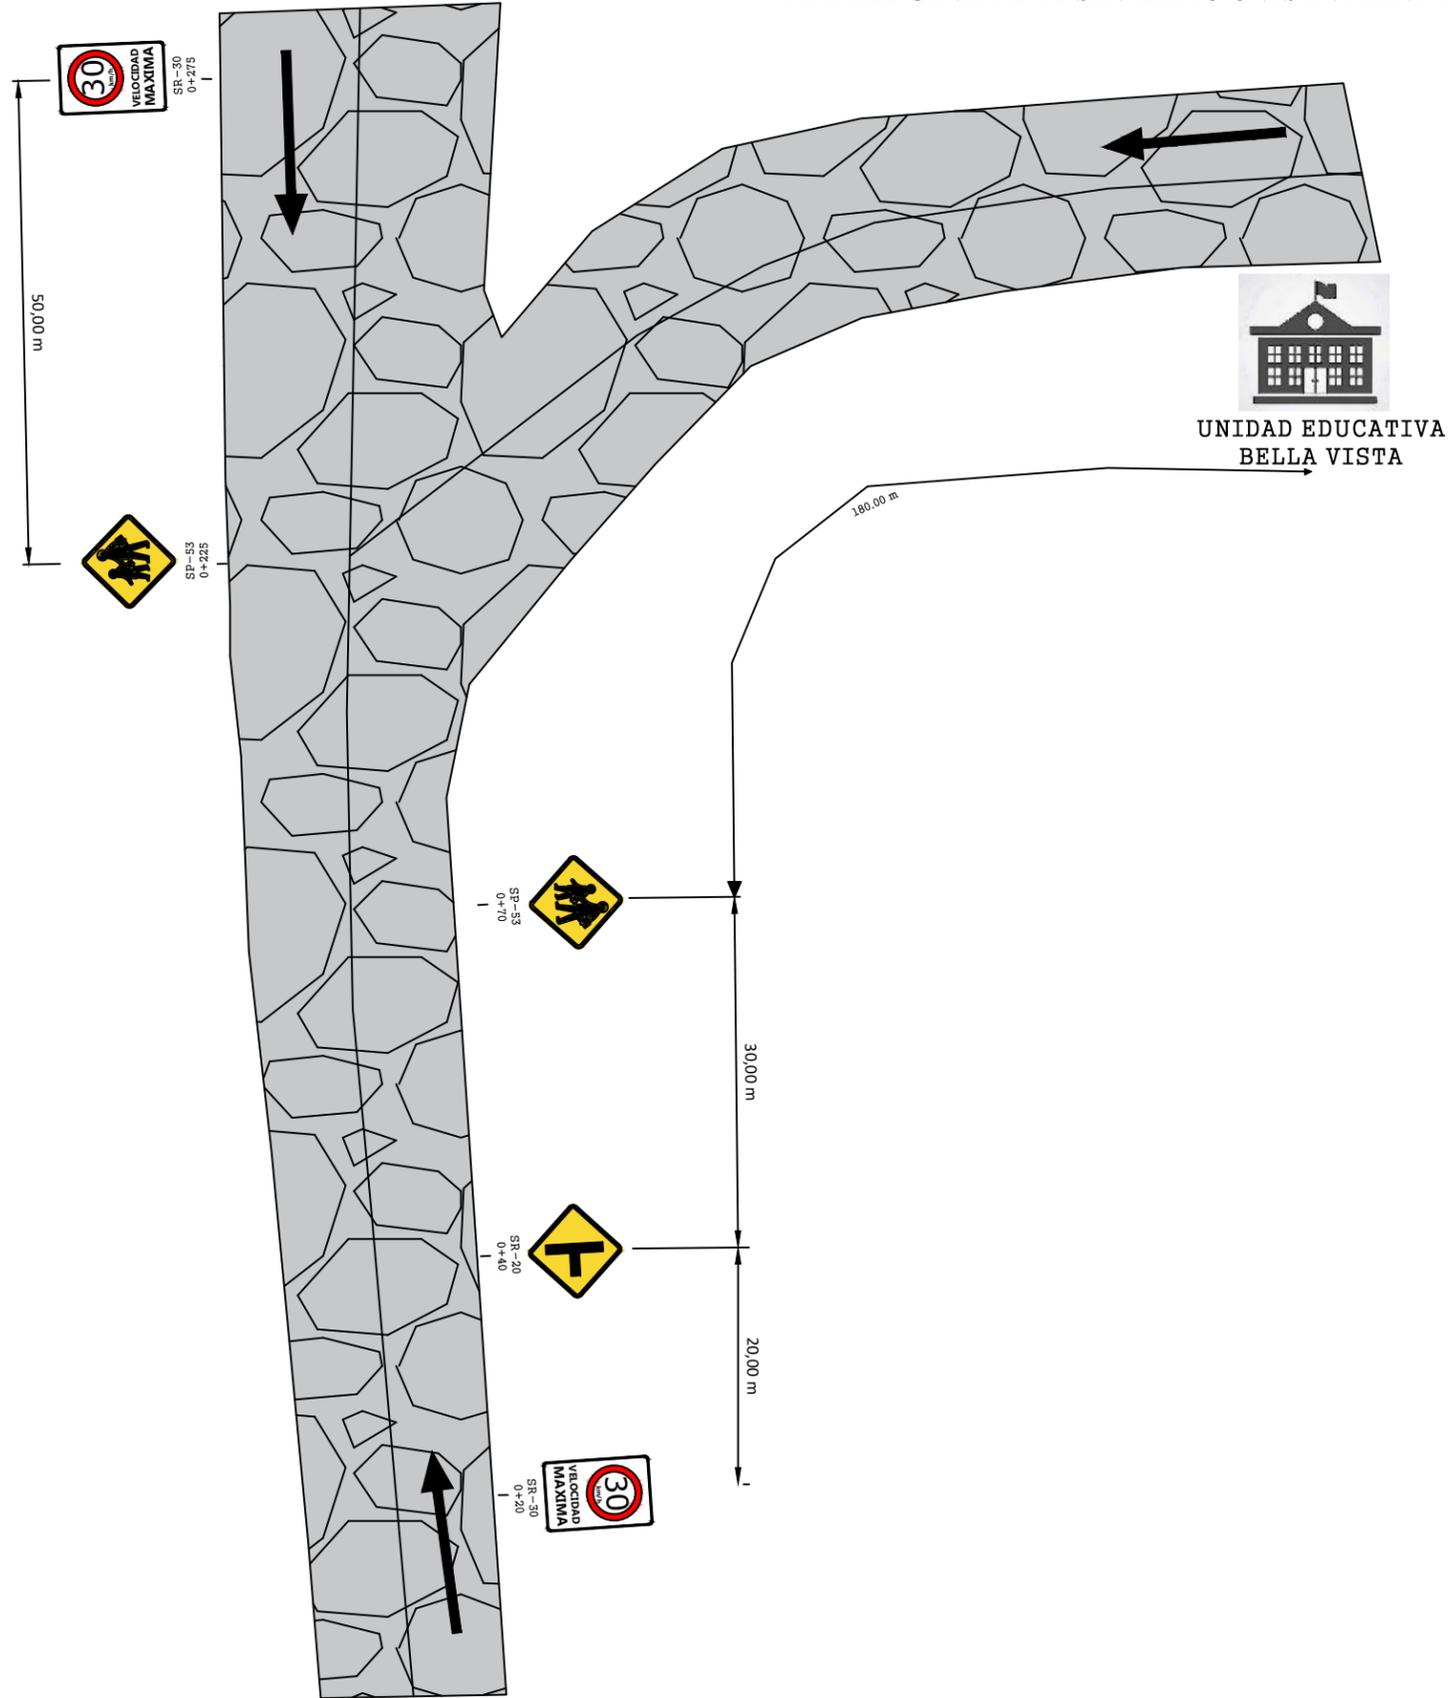


DETALLE DE SEÑALIZACIONES VERTICALES

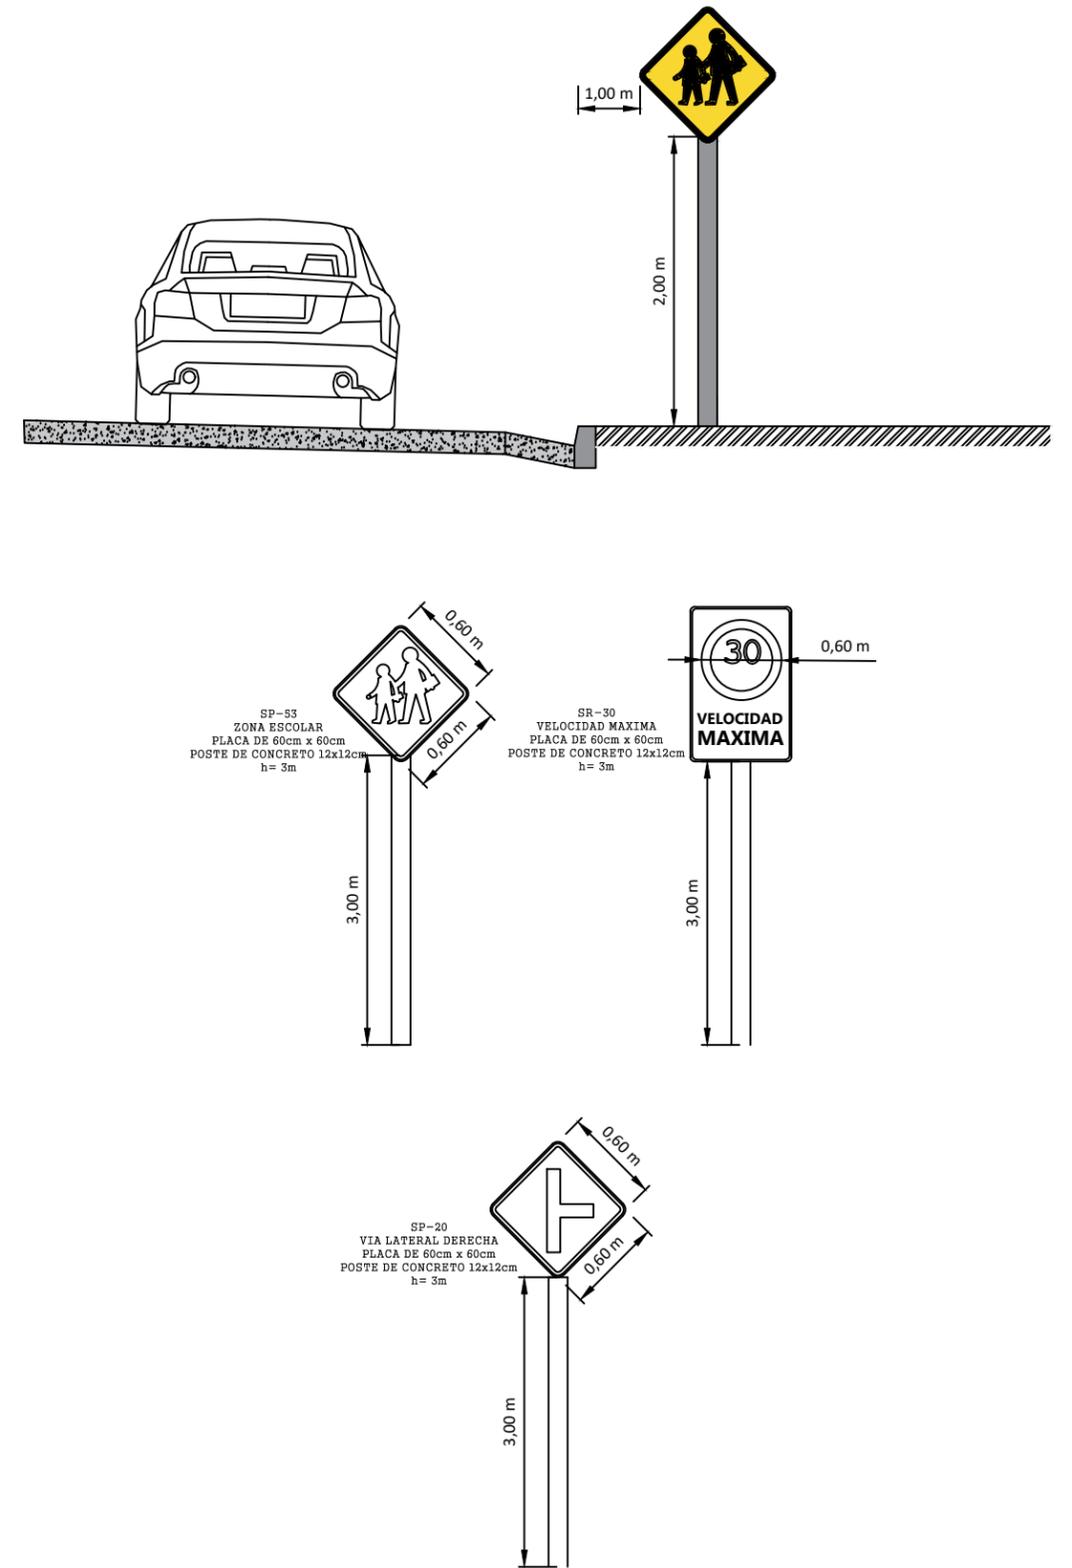

DETALLE GENERAL DE SEÑALIZACIONES EN PLANTA




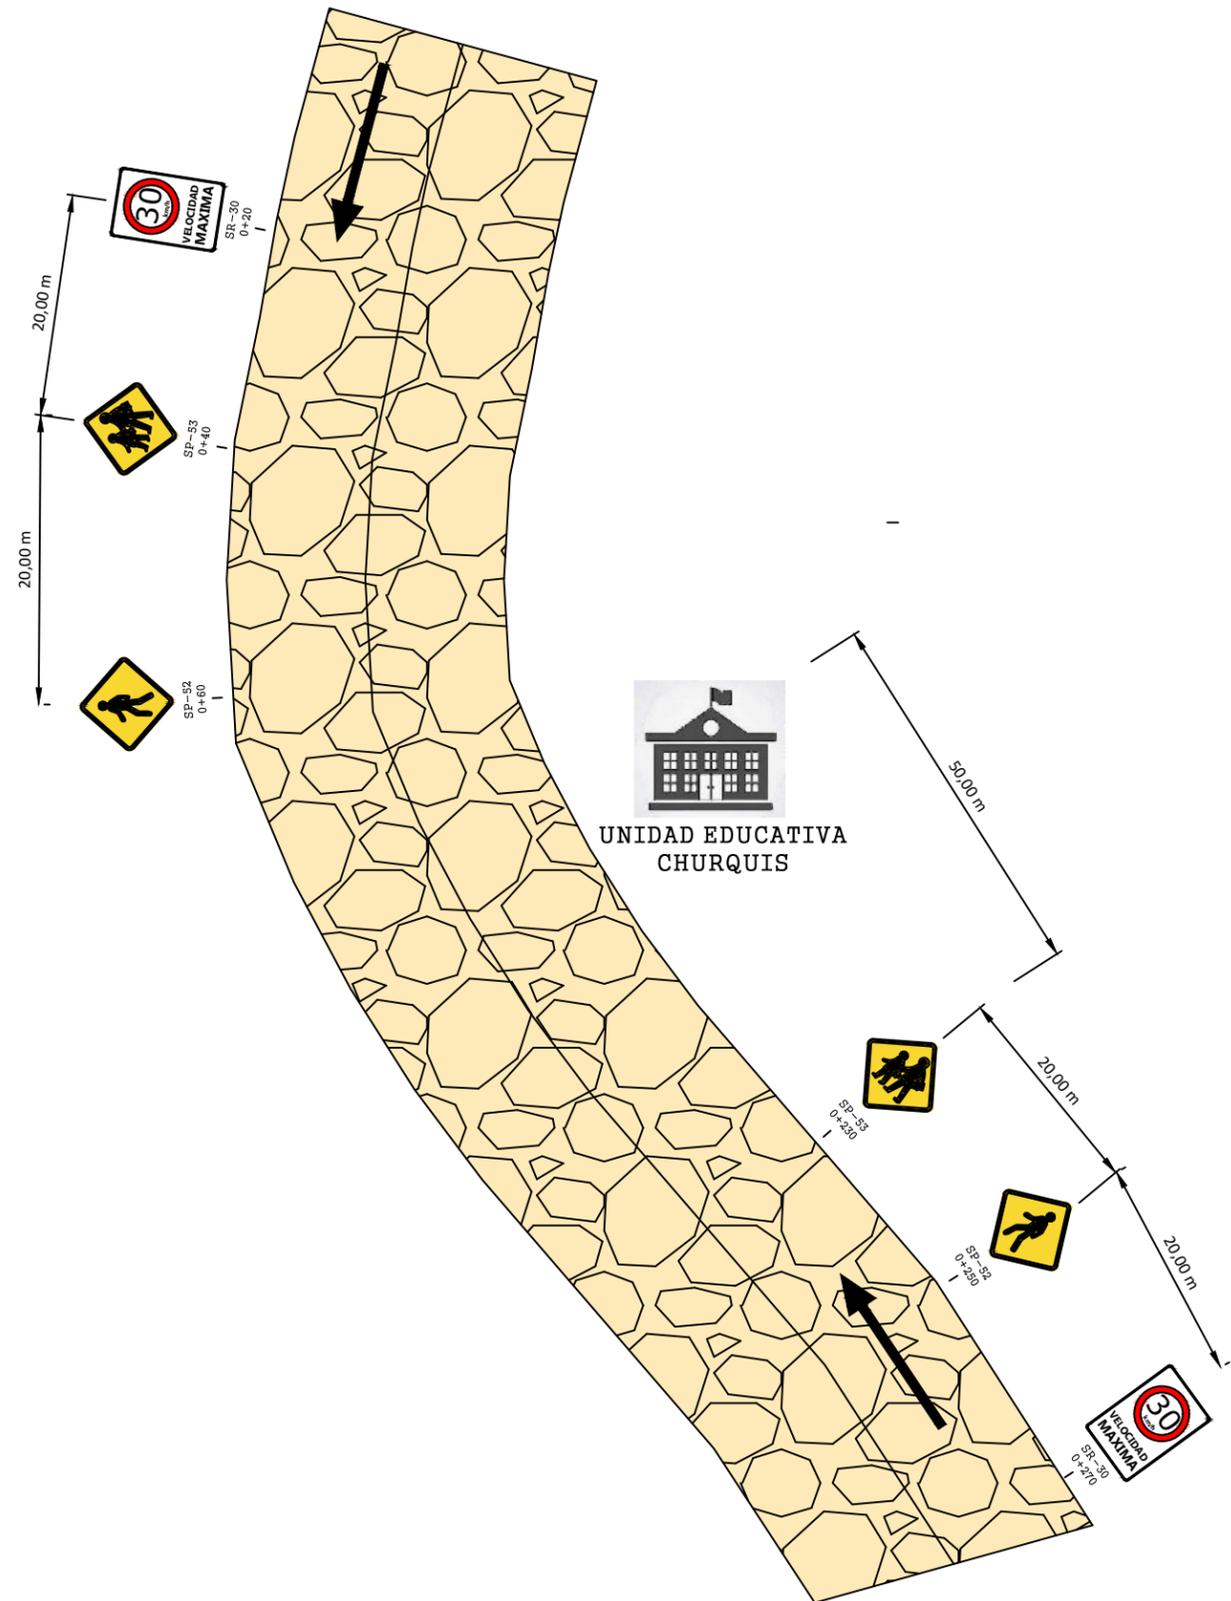


DETALLE DE SEÑALIZACIONES VERTICALES

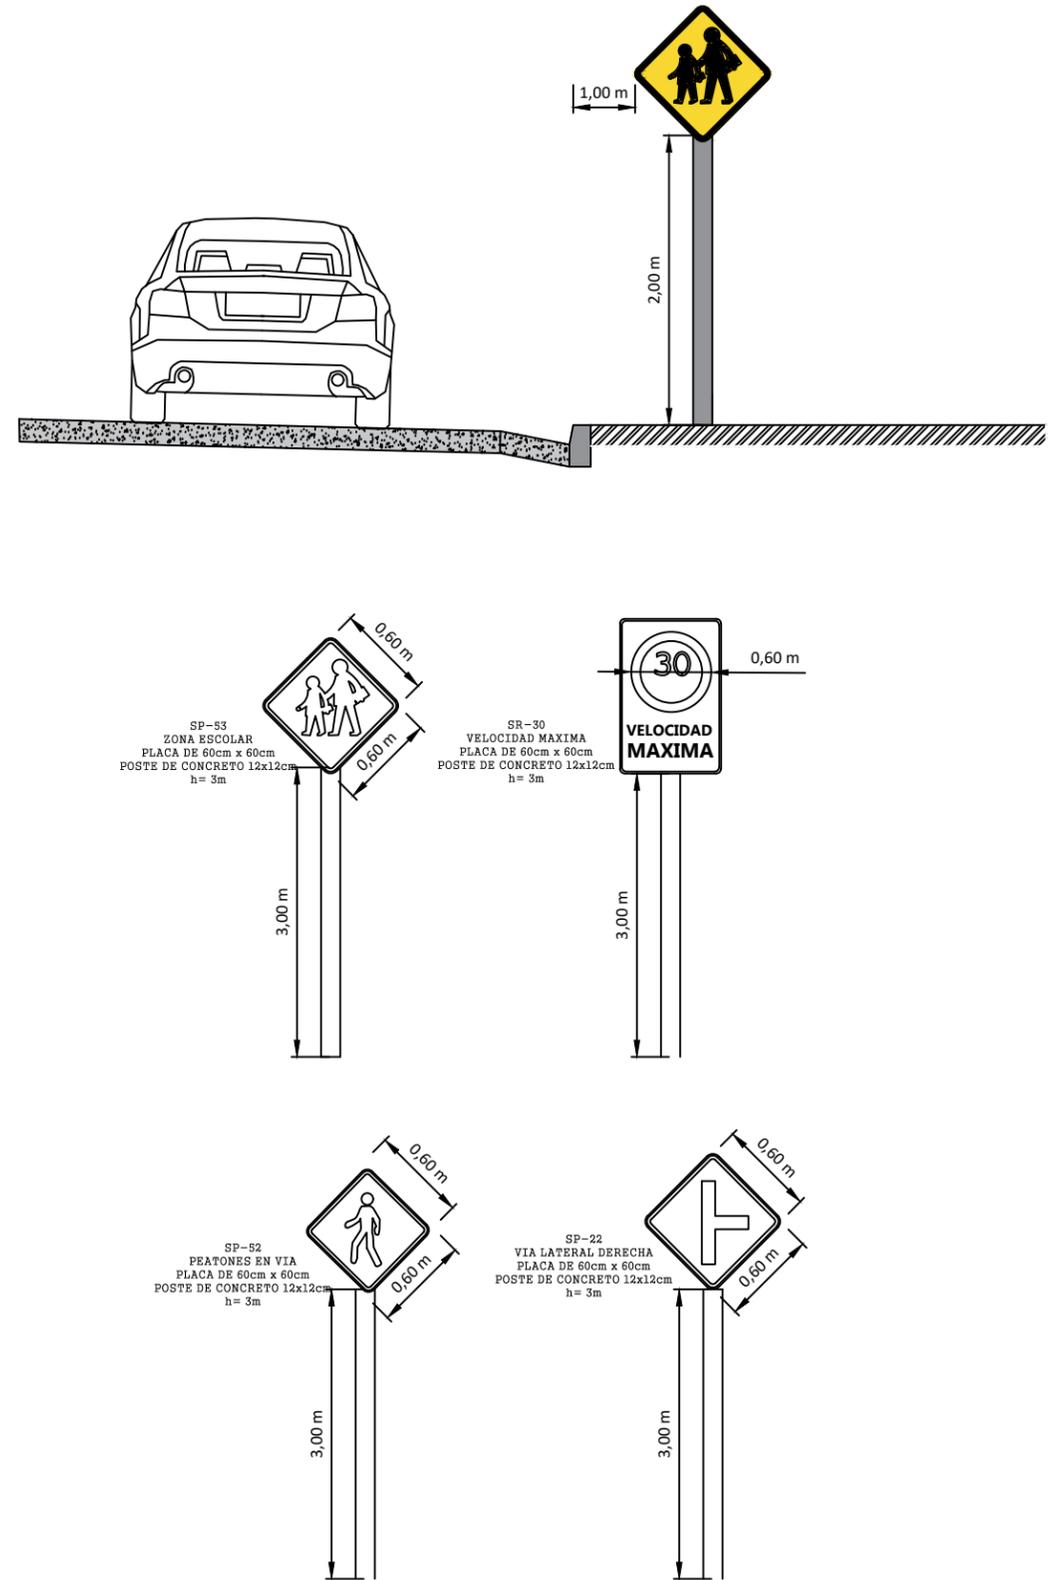


DETALLE DE SEÑALIZACIONES VERTICALES



DETALLE GENERAL DE SEÑALIZACIONES EN PLANTA

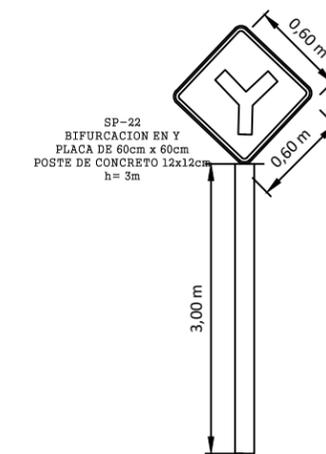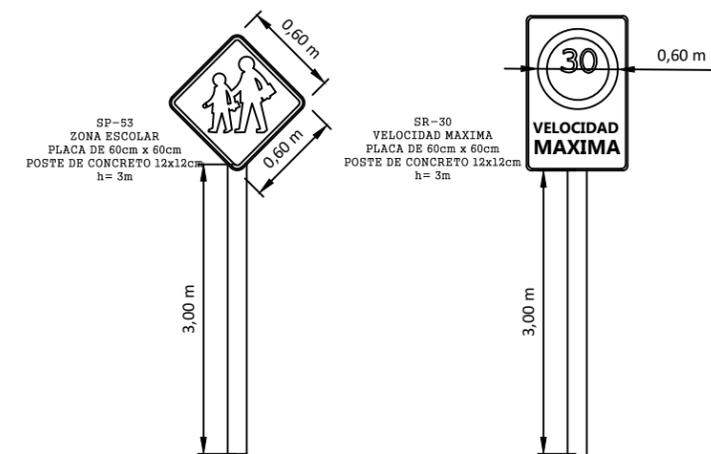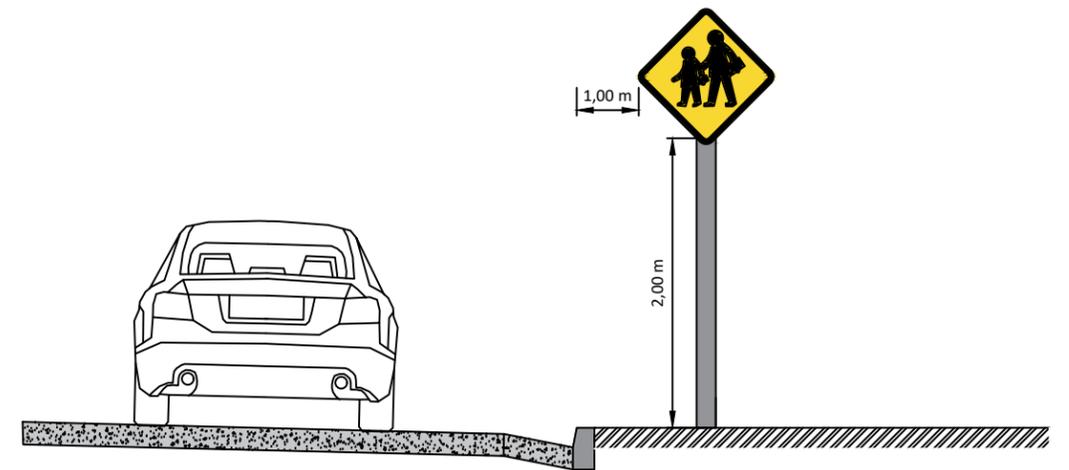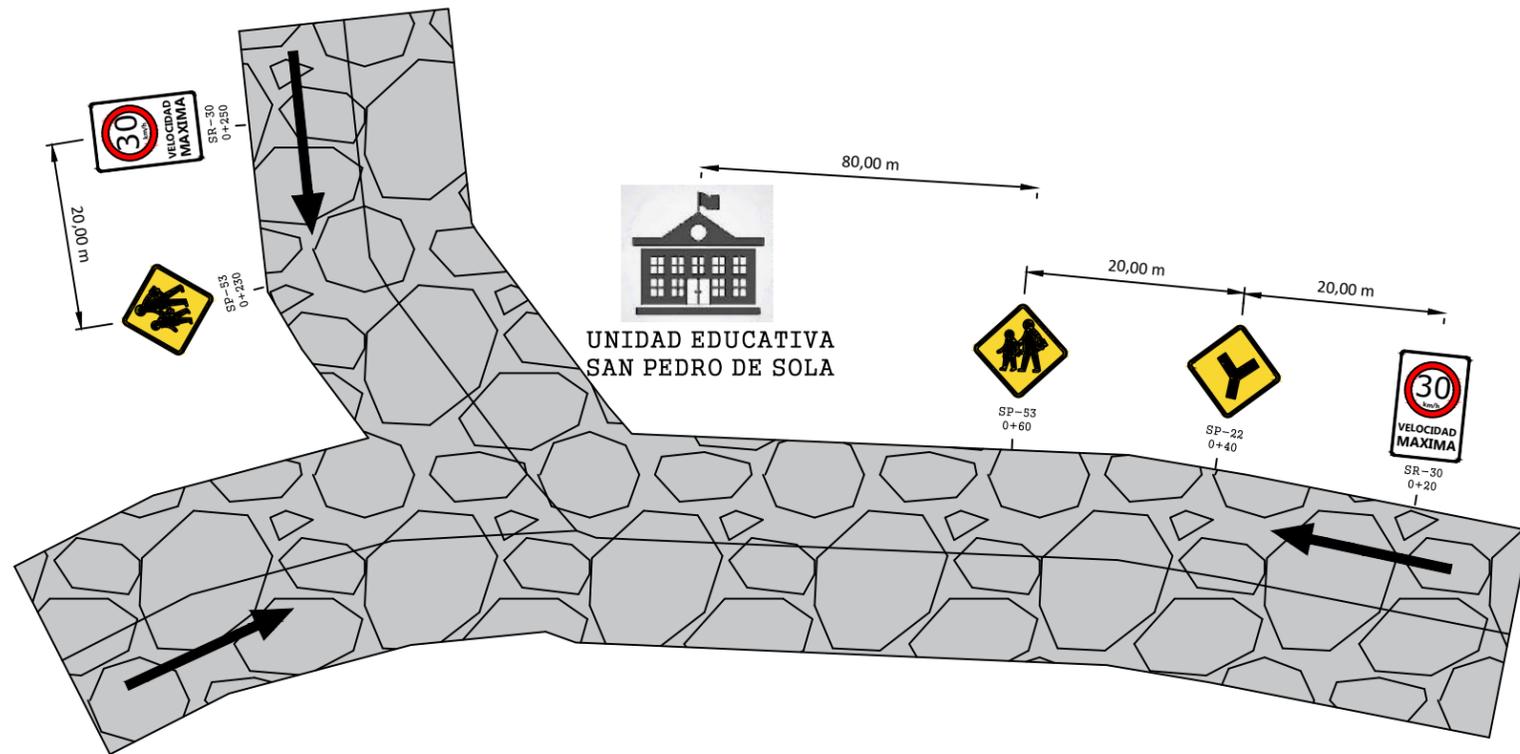



DETALLE DE RESALTO Y PASO CEBRA

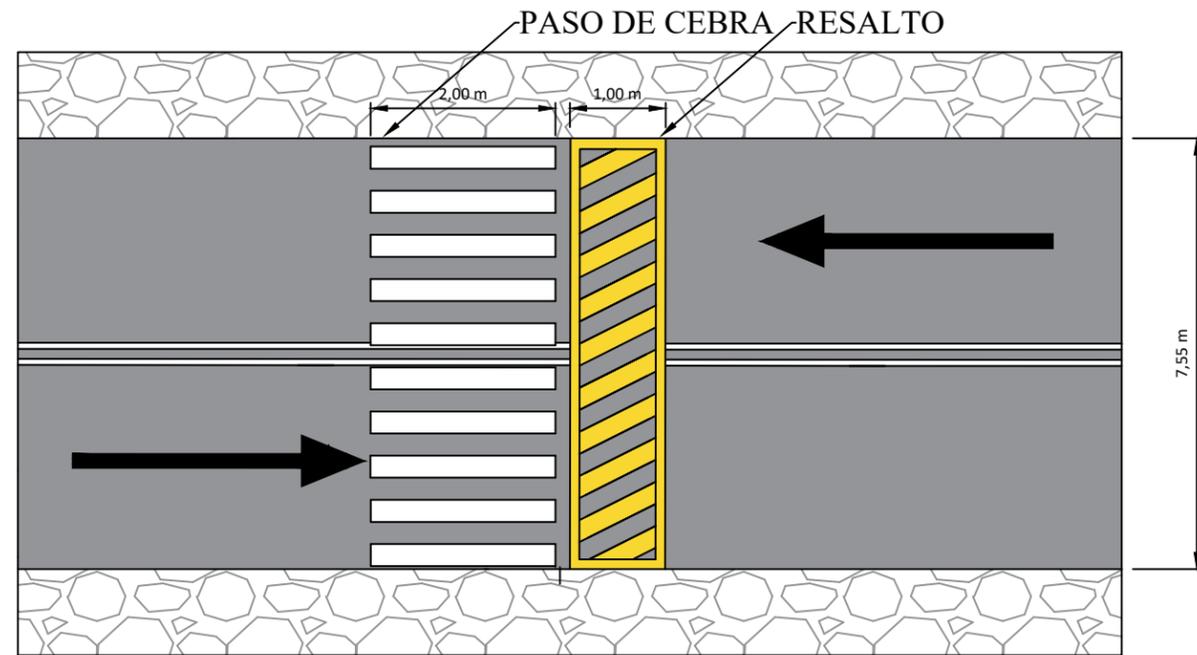




DETALLE DE SEÑALIZACIONES VERTICALES

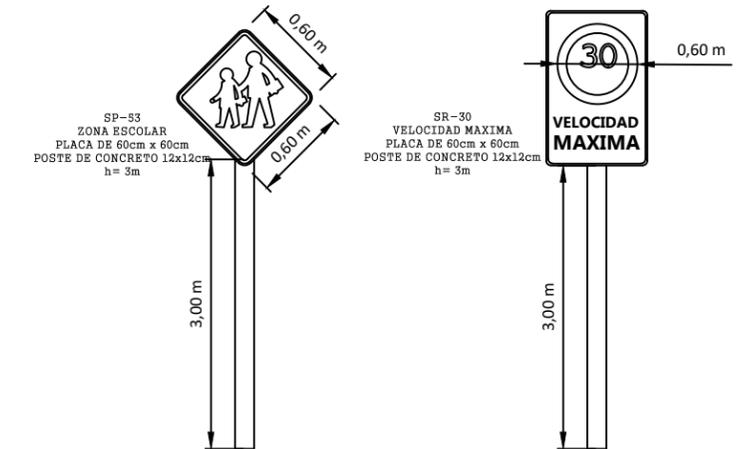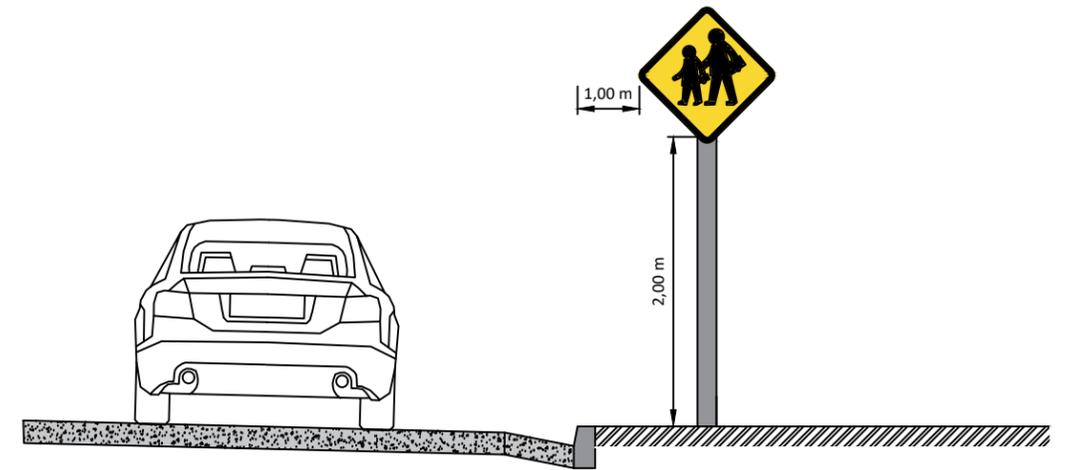


DETALLE GENERAL DE SEÑALIZACIONES EN PLANTA

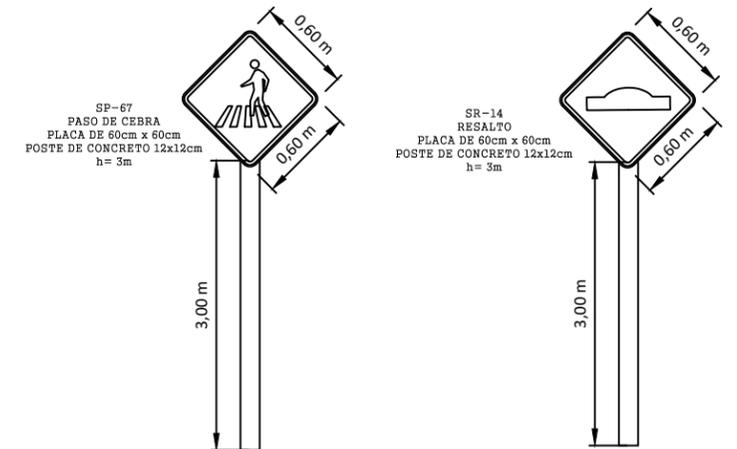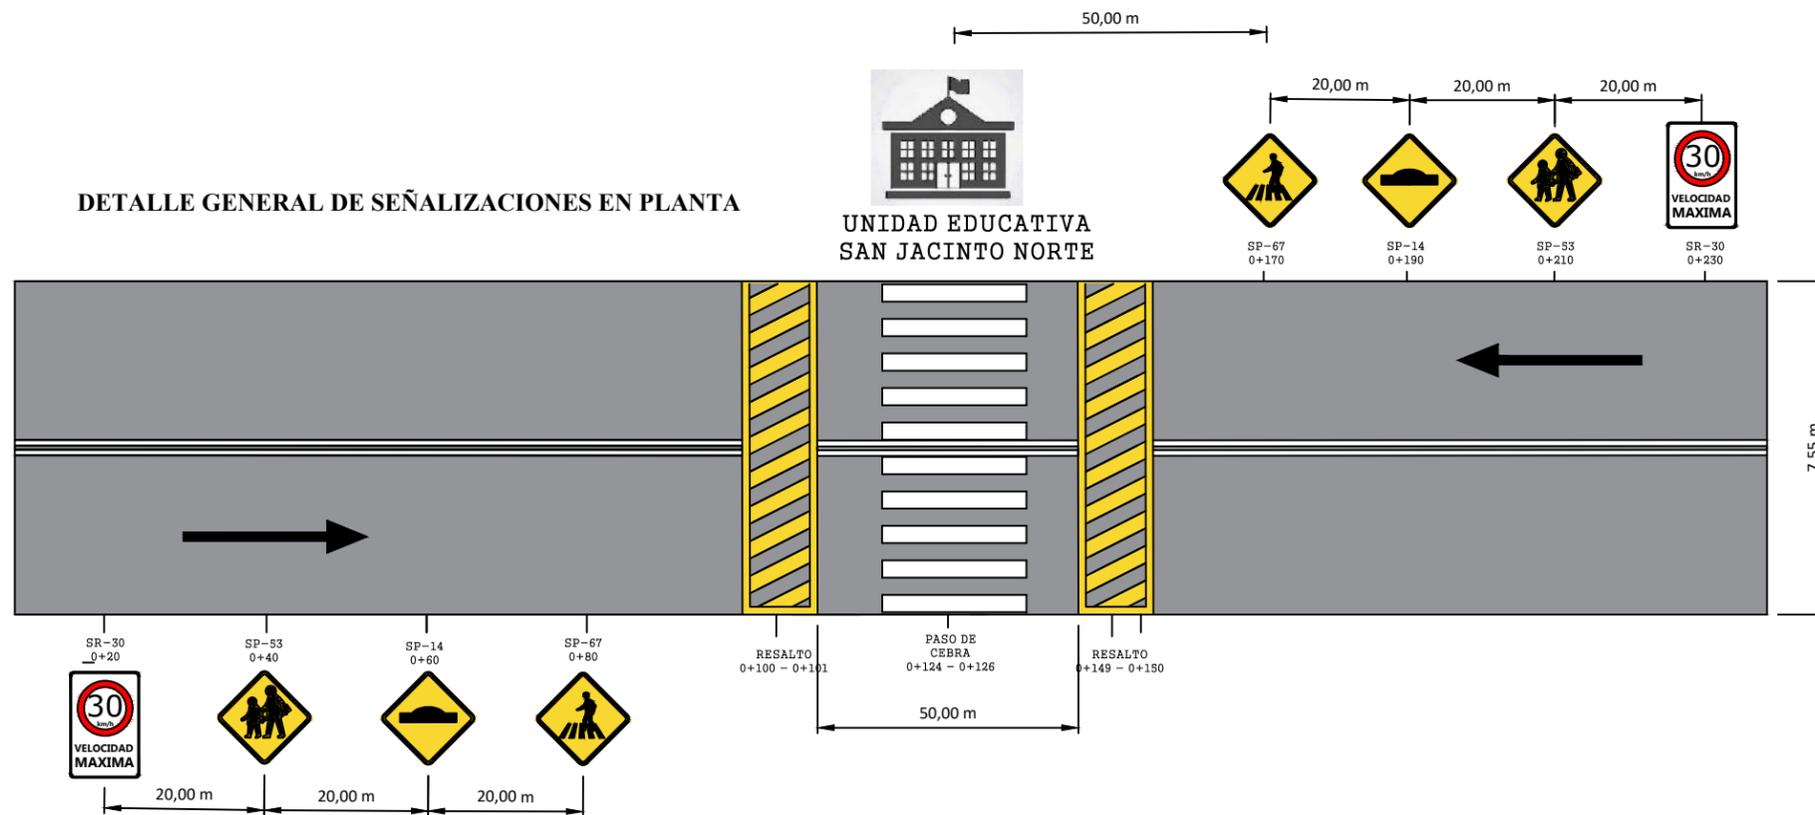


DETALLE DE SEÑALIZACIONES VERTICALES

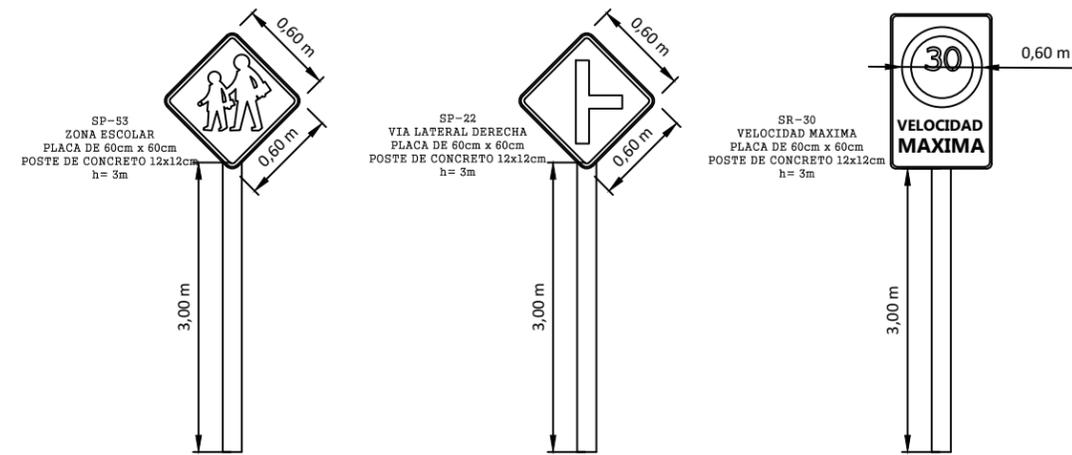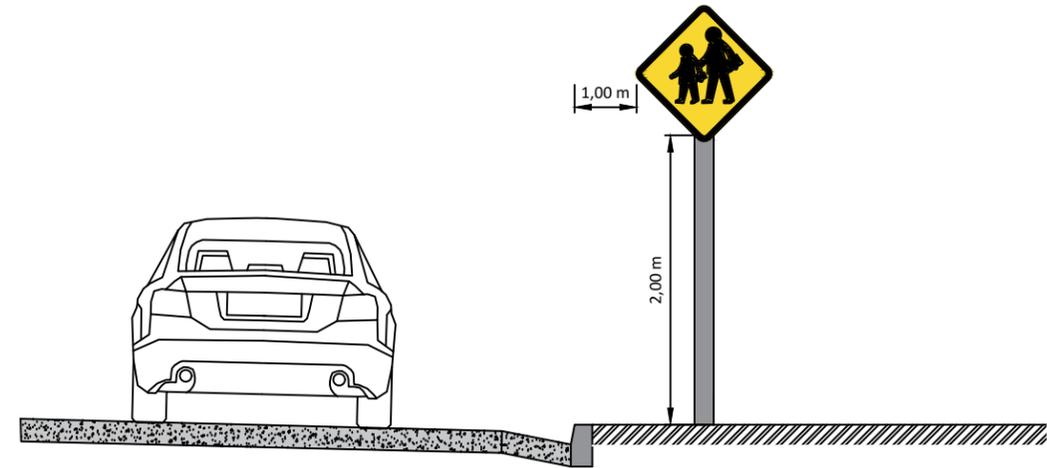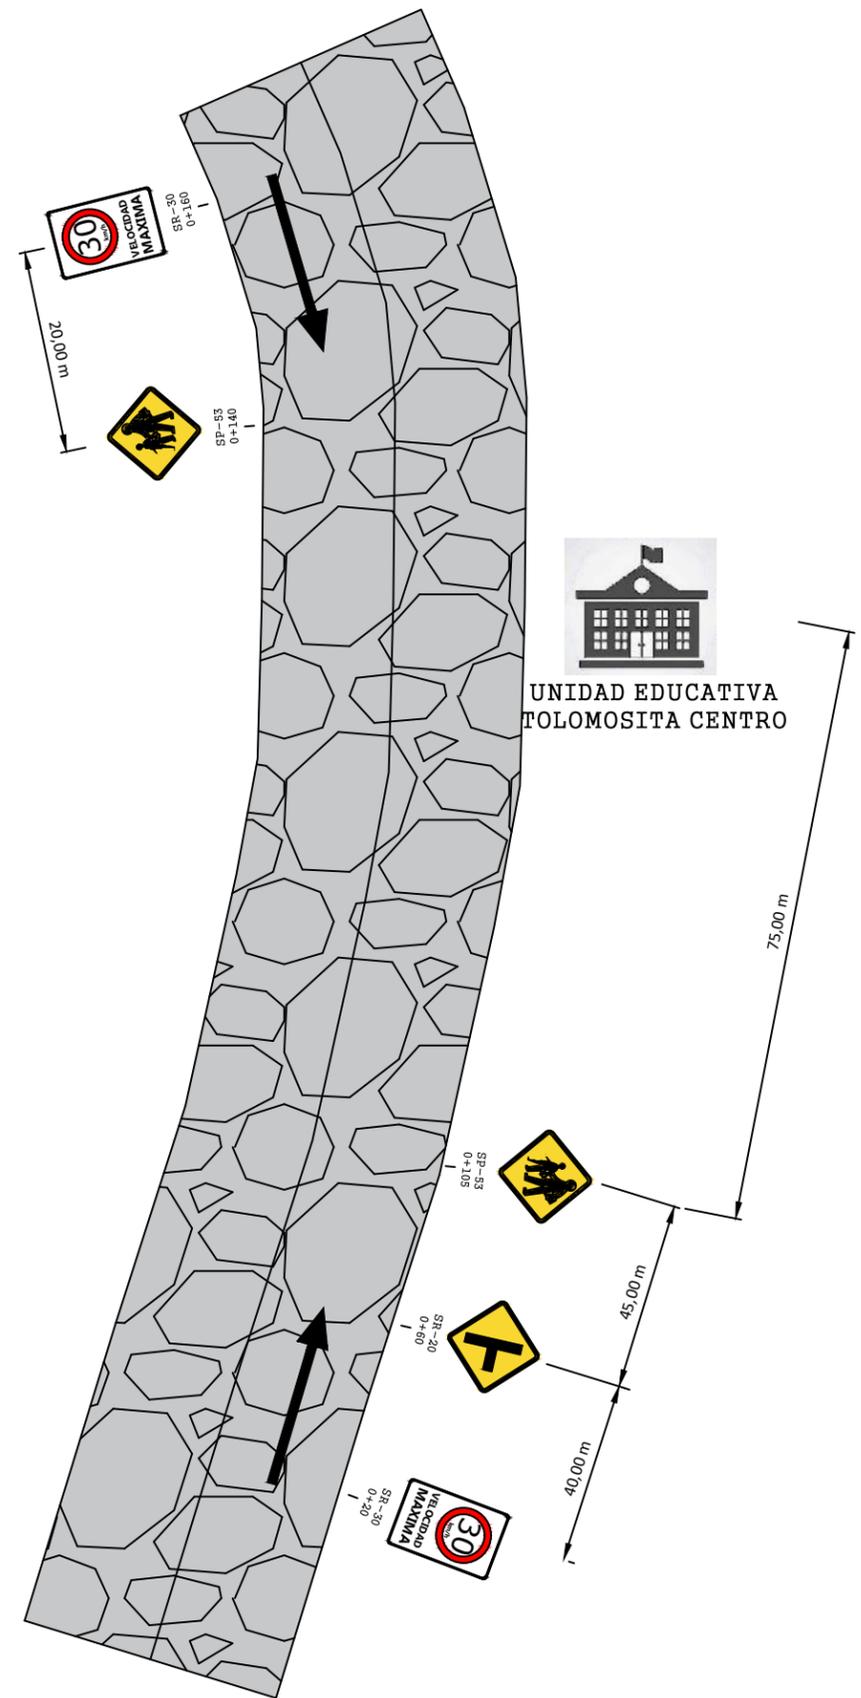




DETALLE DE RESALTO Y PASO CEBRA

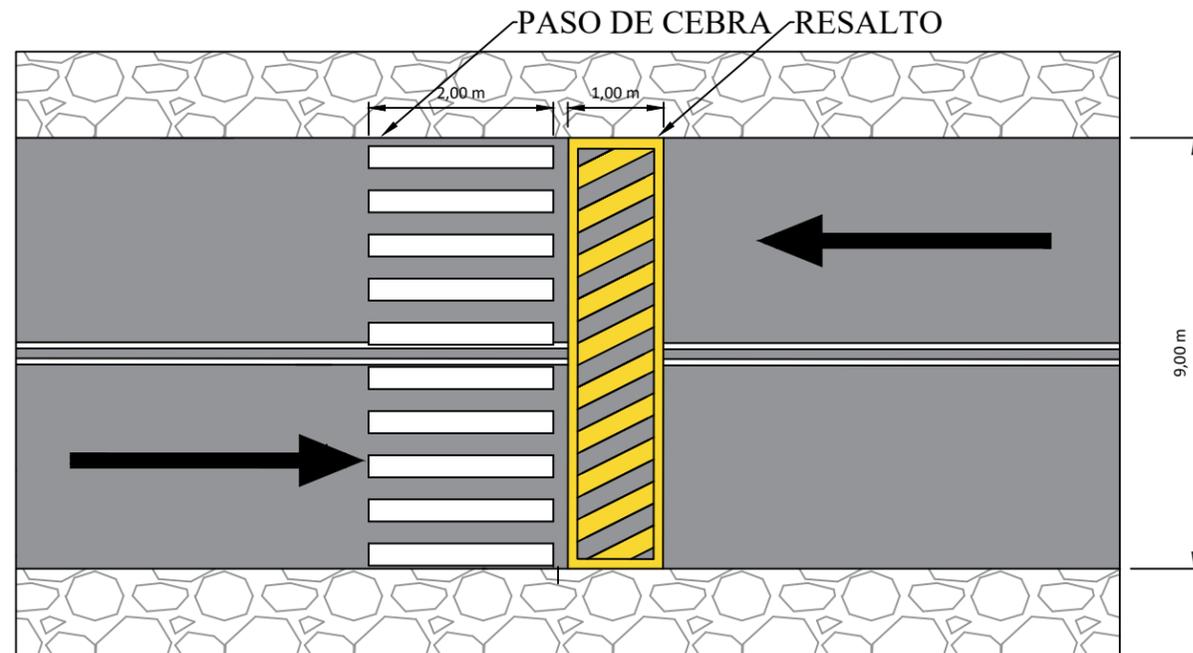

DETALLE DE SEÑALIZACIONES VERTICALES



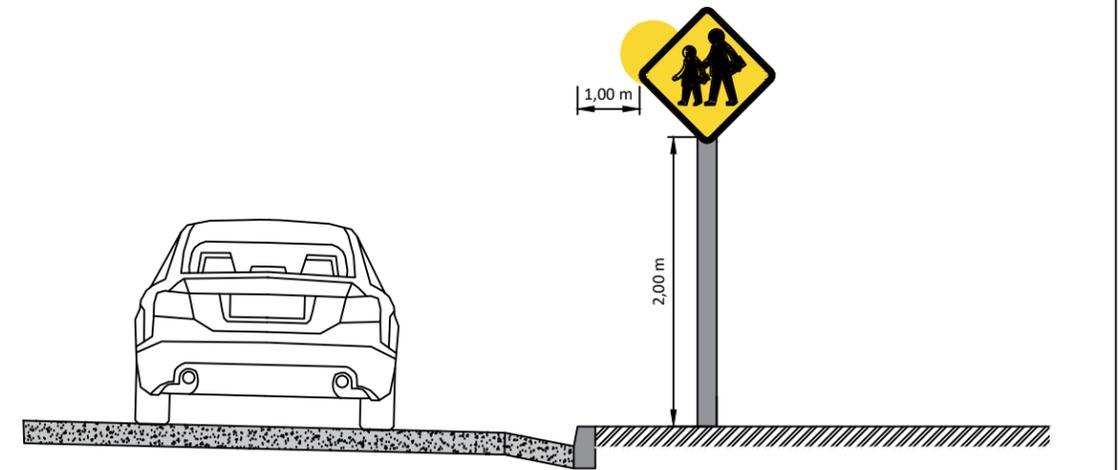


DETALLE GENERAL DE SEÑALIZACIONES EN PLANTA

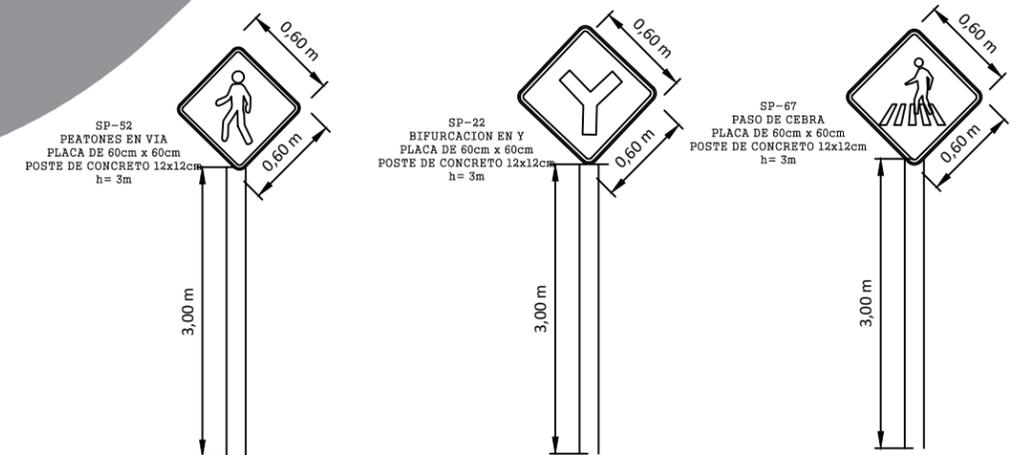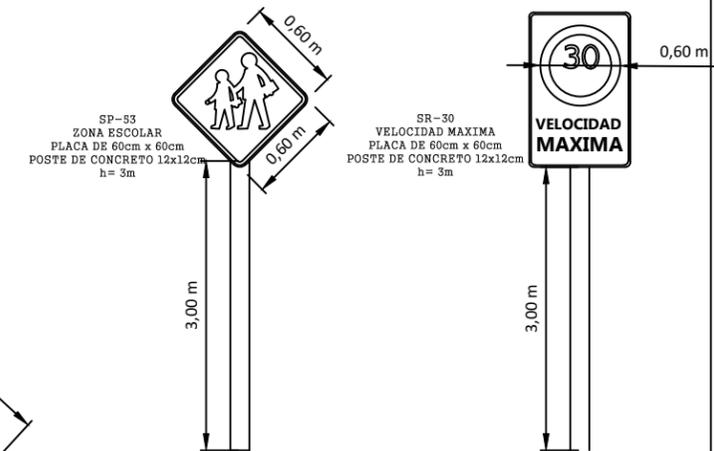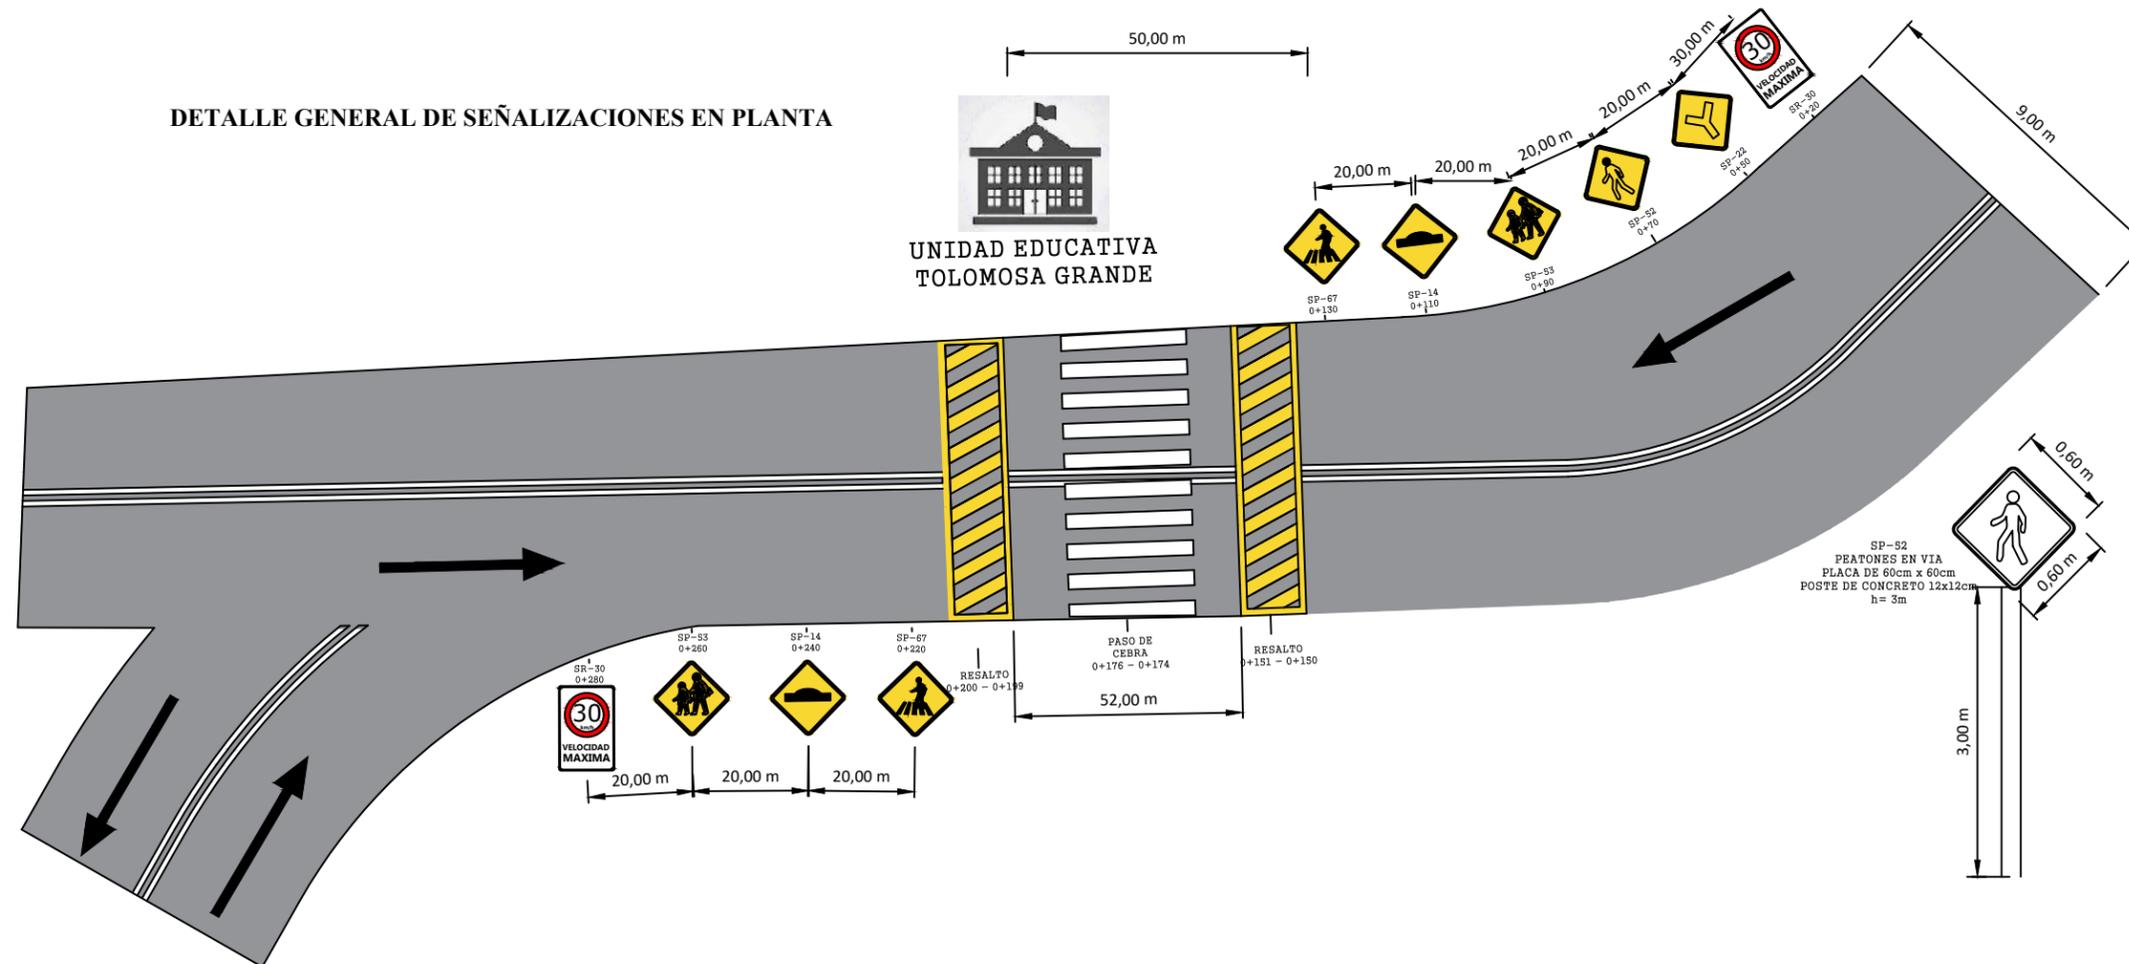


DETALLE DE SEÑALIZACIONES VERTICALES


DETALLE GENERAL DE SEÑALIZACIONES EN PLANTA

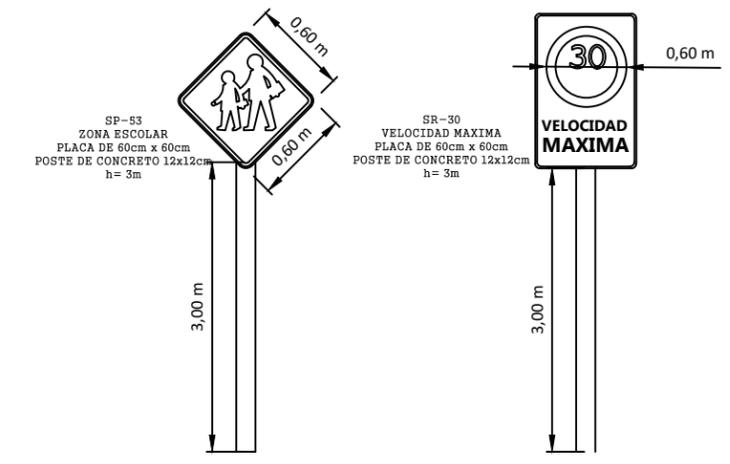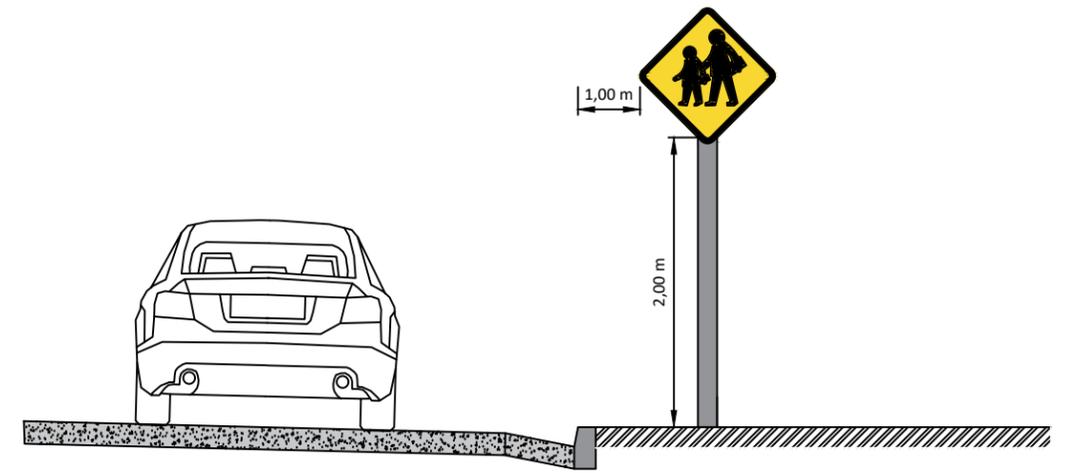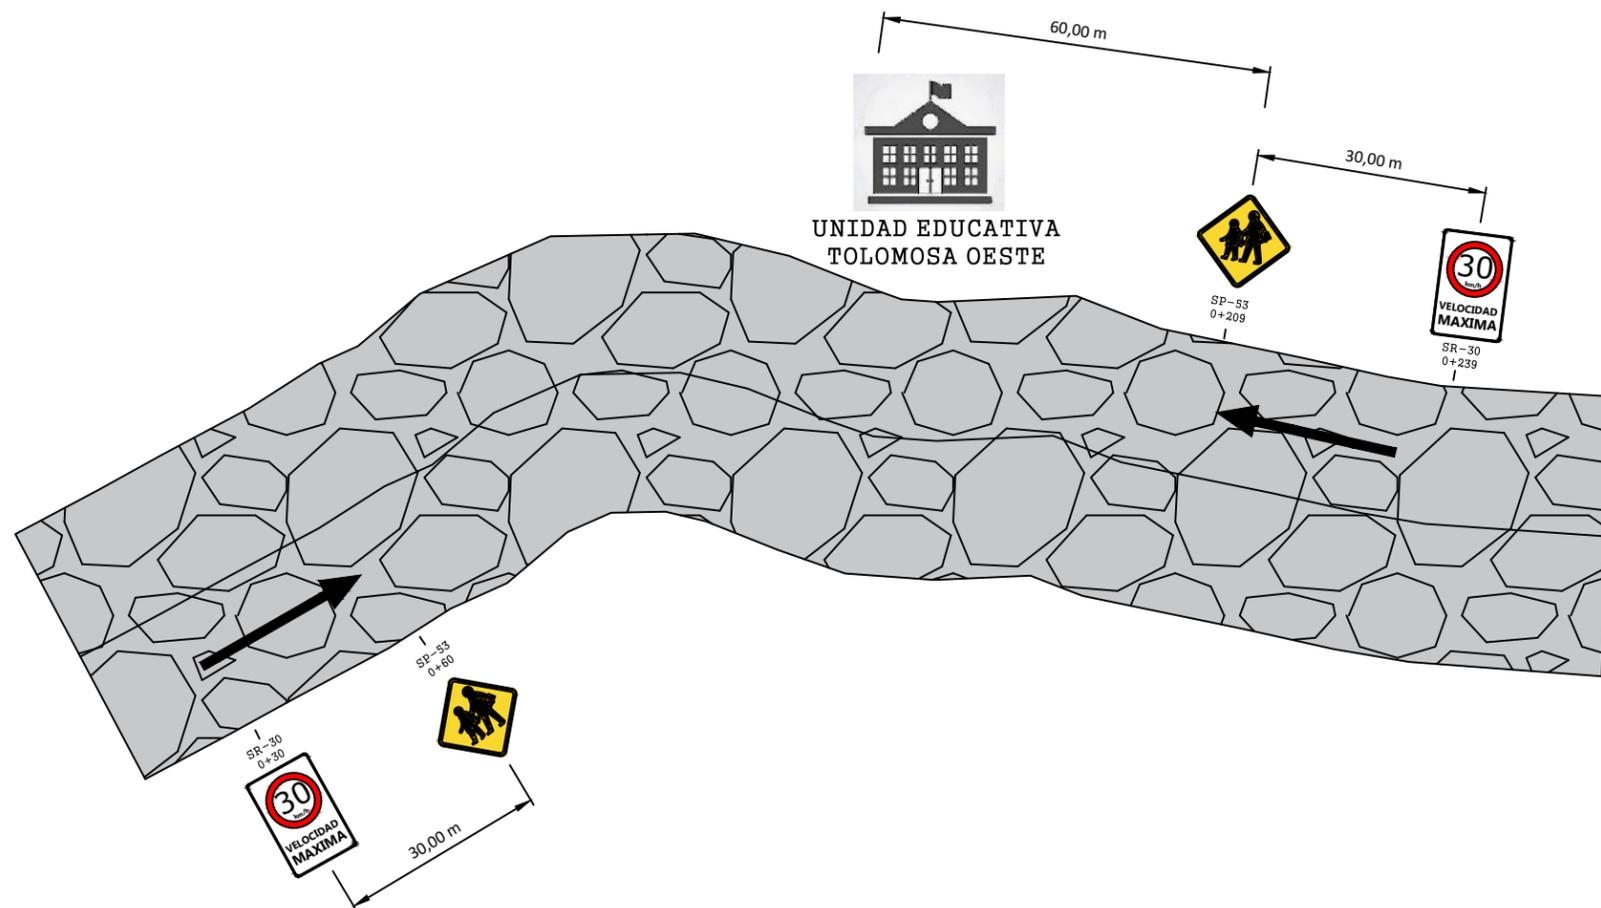




DETALLE DE BANDAS ALERTADORAS

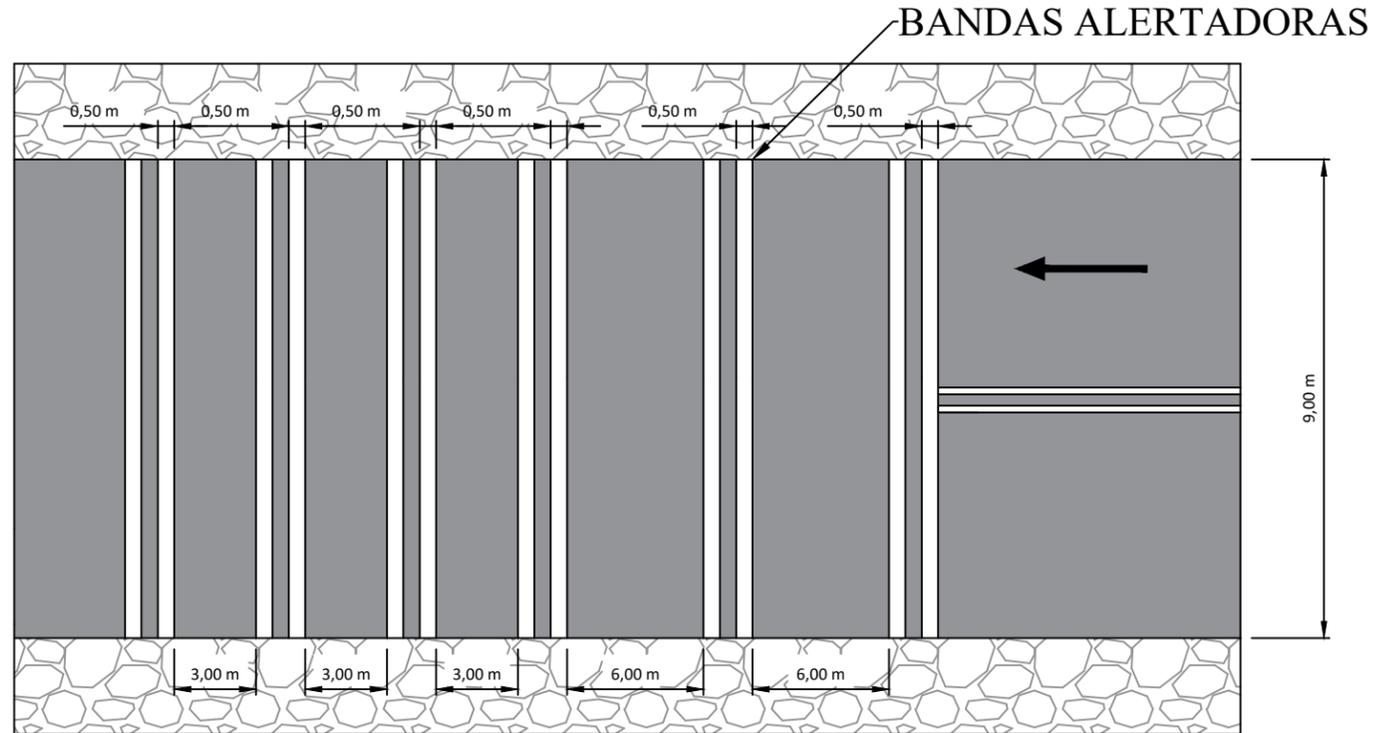


DETALLE DE SEÑALIZACIONES VERTICALES

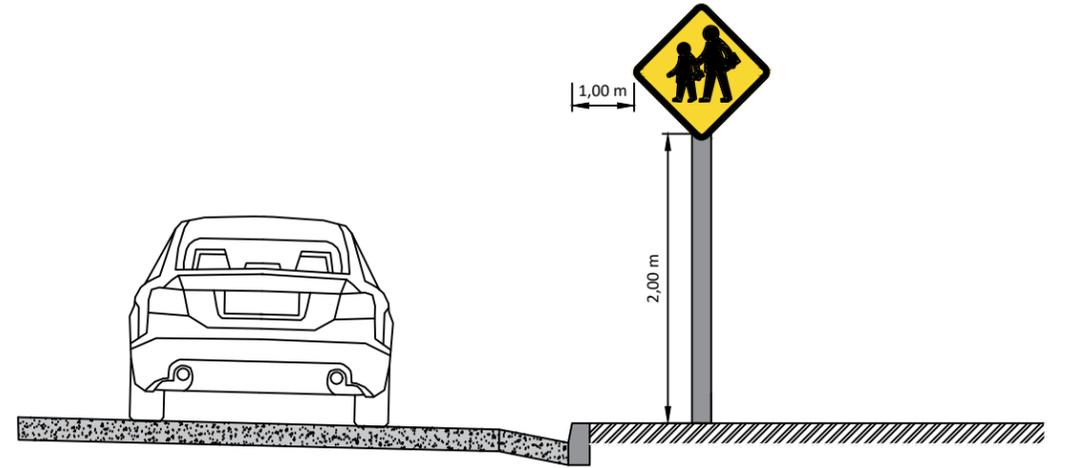

DETALLE GENERAL DE SEÑALIZACIONES EN PLANTA

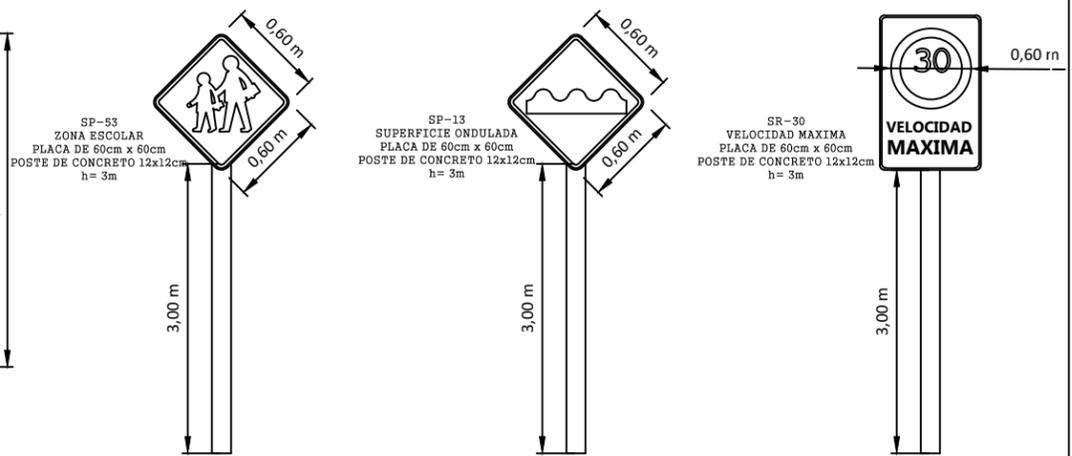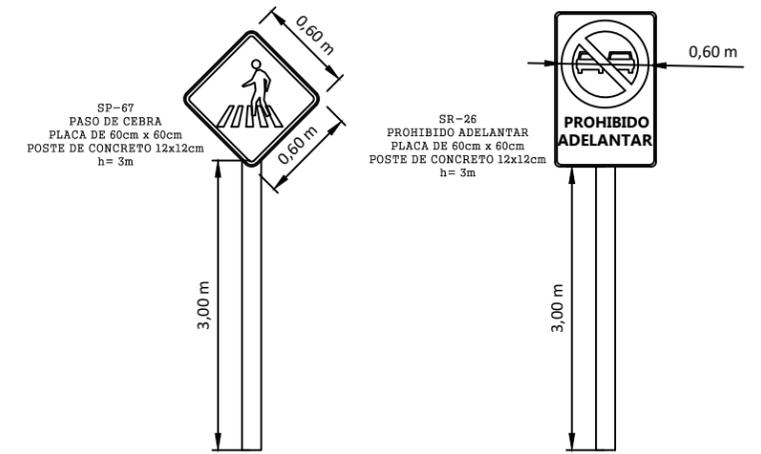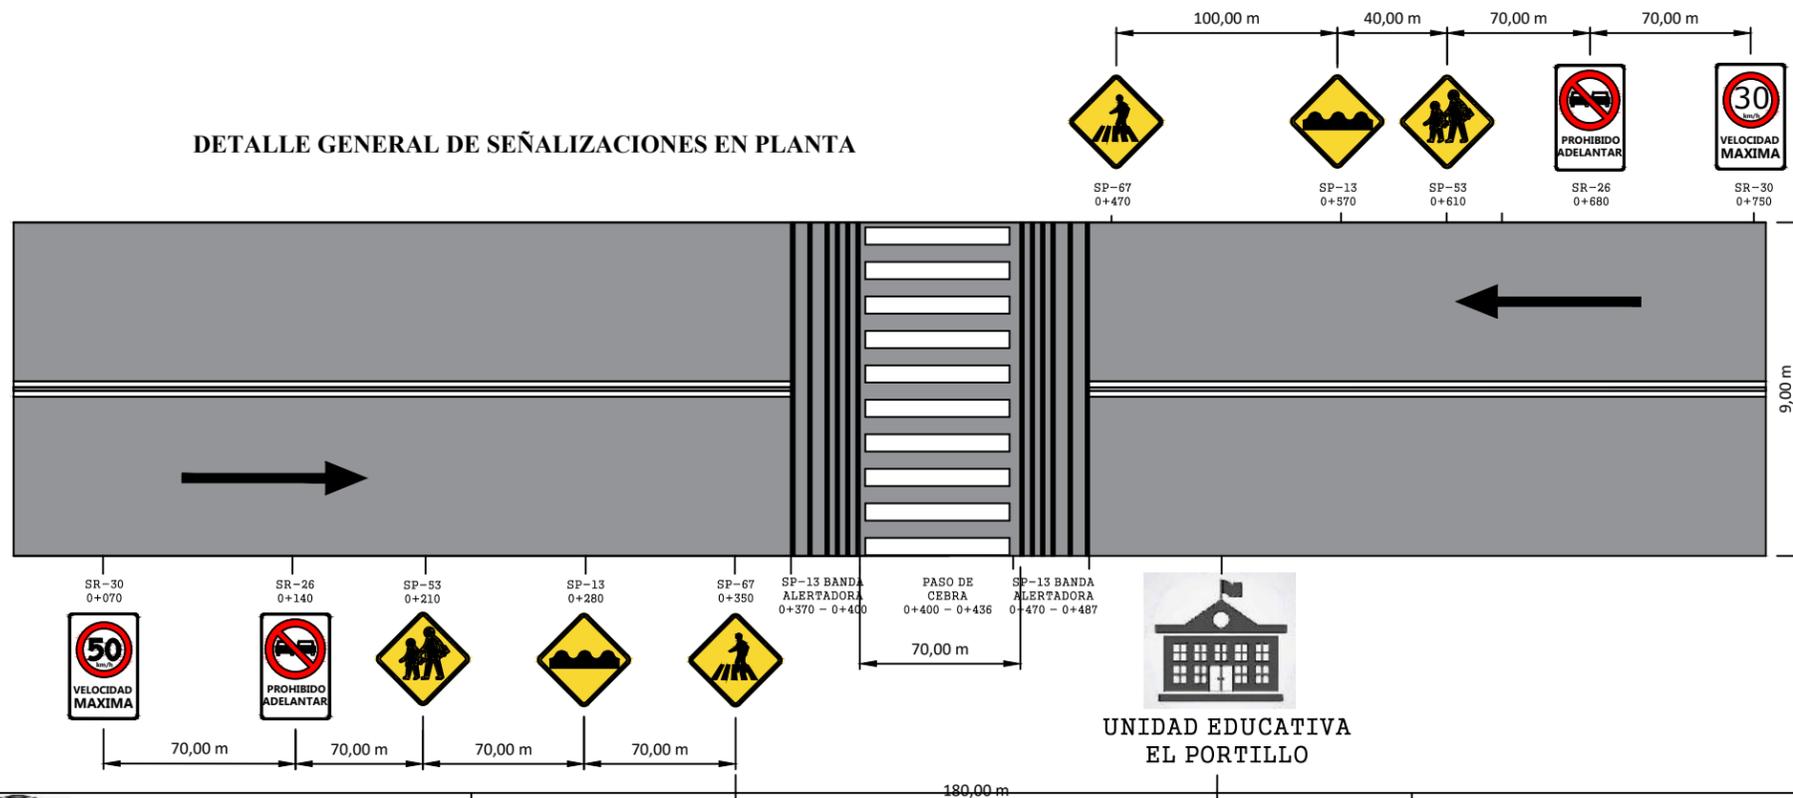


DETALLE DE BANDAS ALERTADORAS

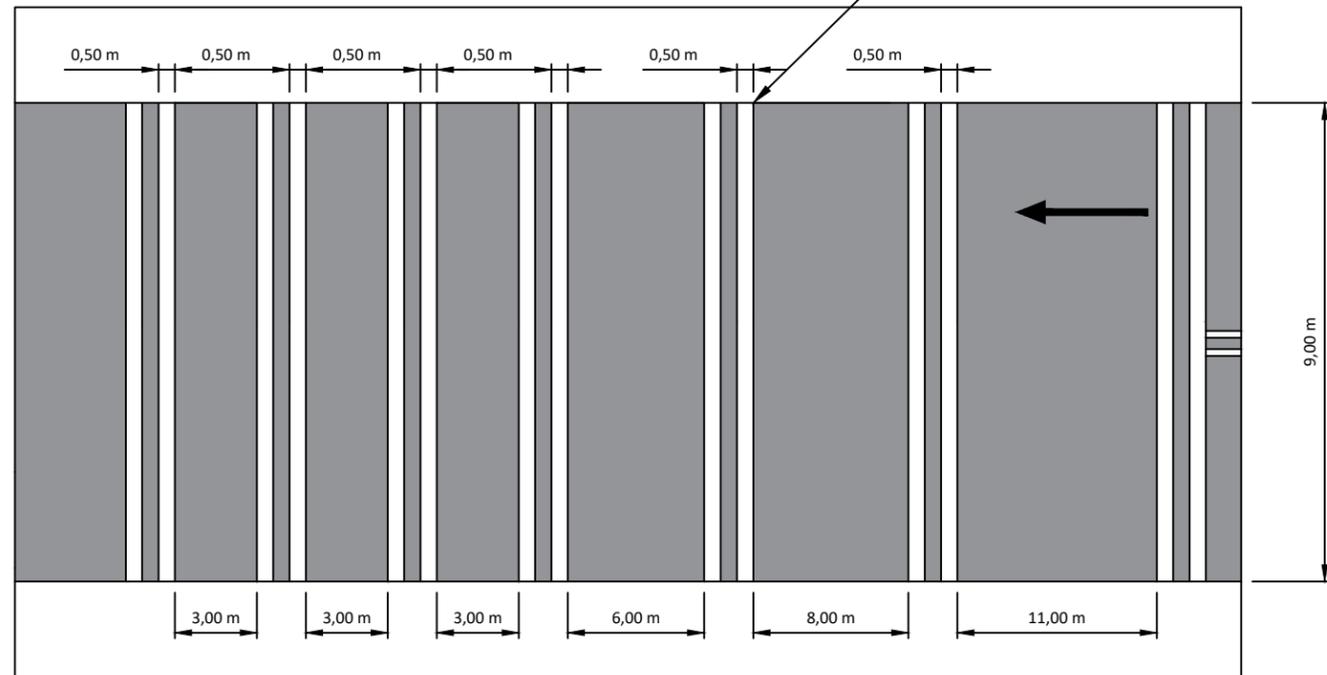


BANDAS ALERTADORAS


DETALLE DE SEÑALIZACIONES VERTICALES

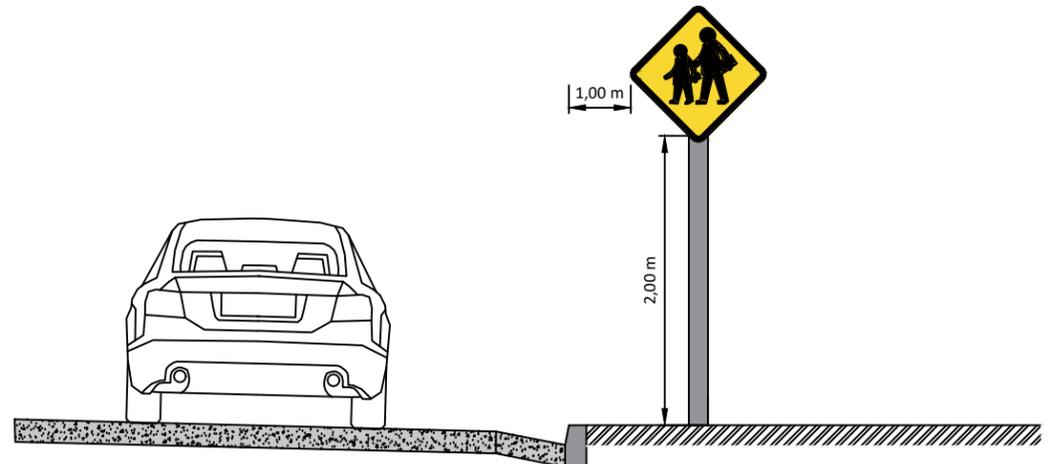

DETALLE GENERAL DE SEÑALIZACIONES EN PLANTA


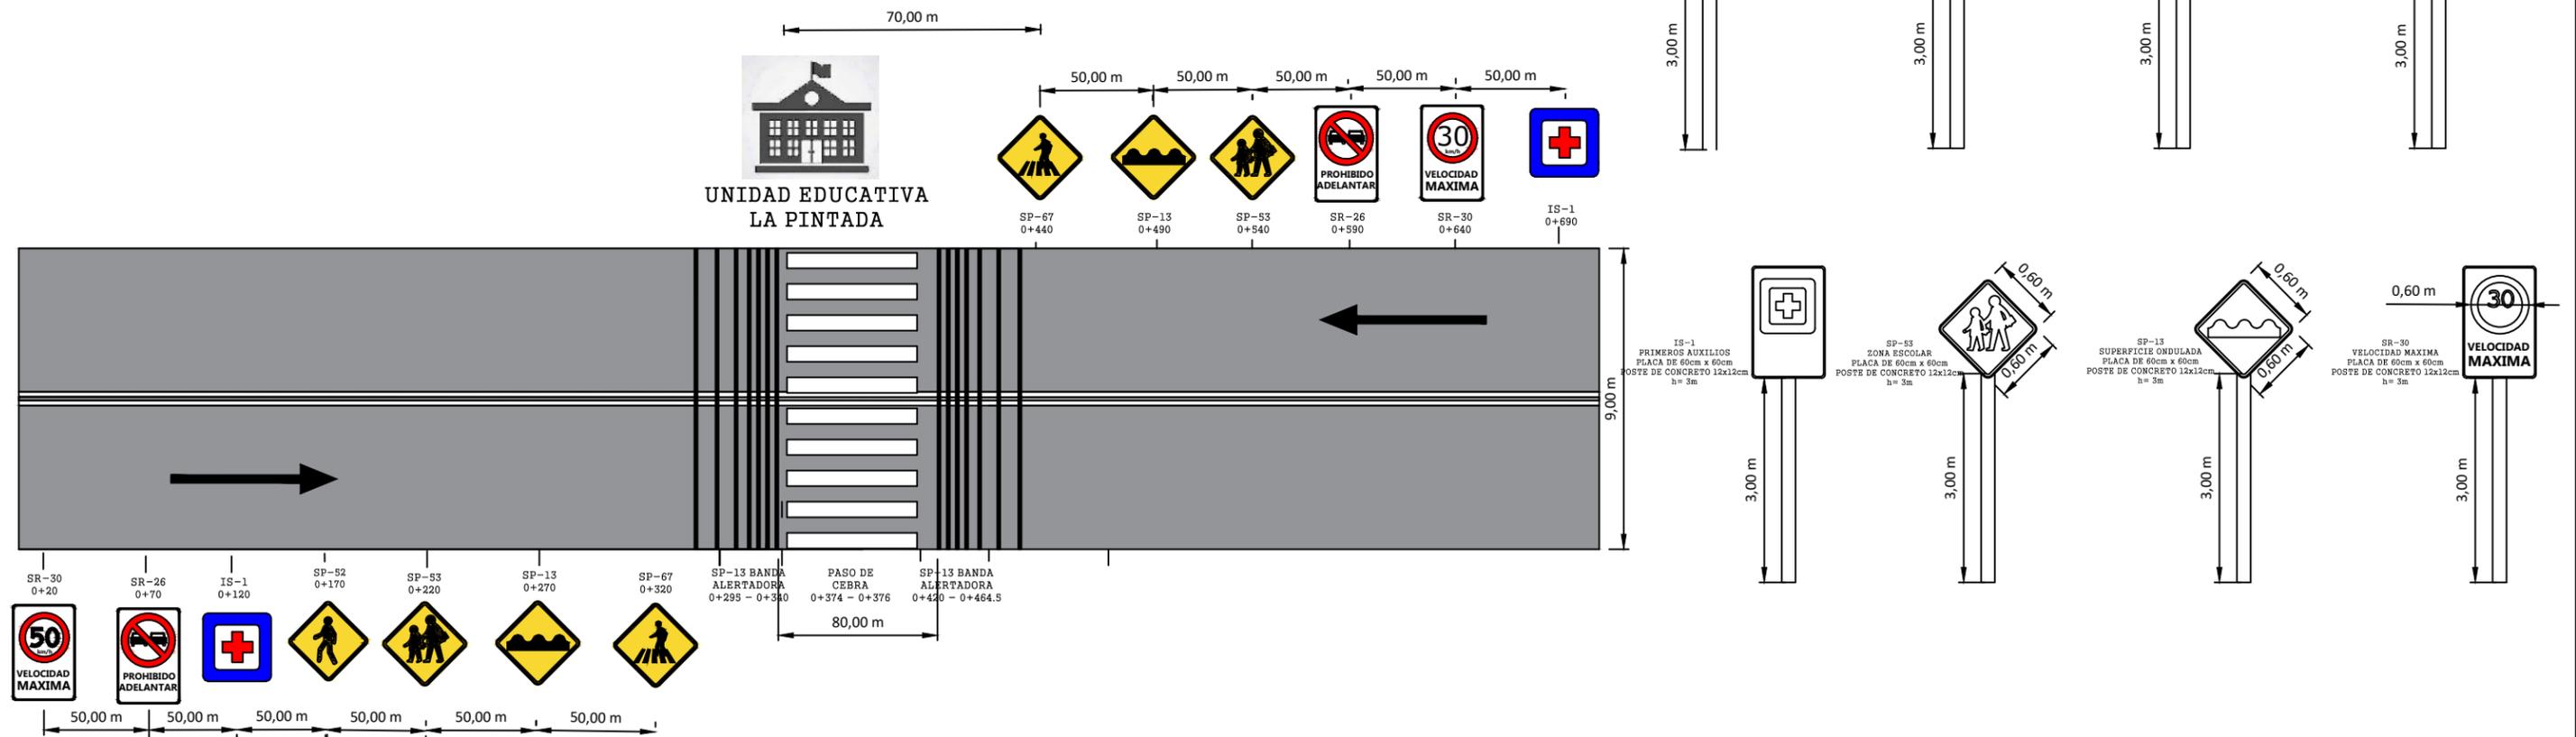


DETALLE DE BANDAS ALERTADORAS

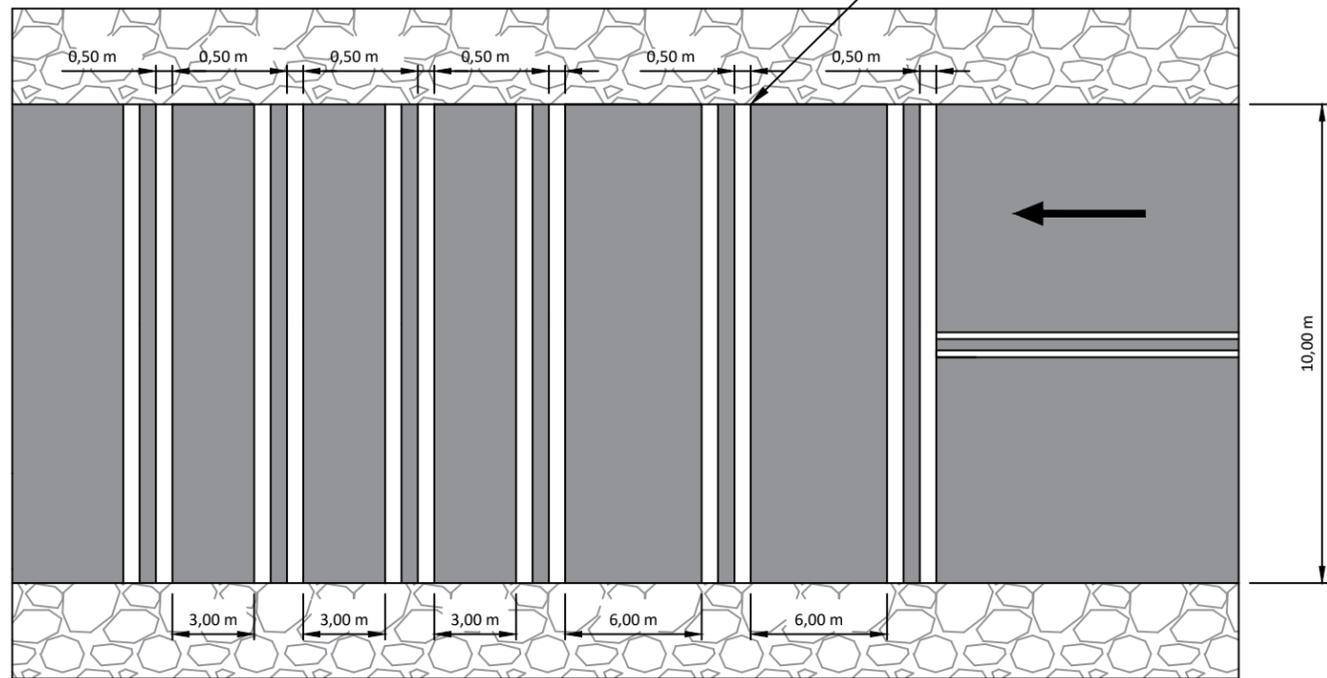


BANDAS ALERTADORAS

DETALLE DE SEÑALIZACIONES VERTICALES

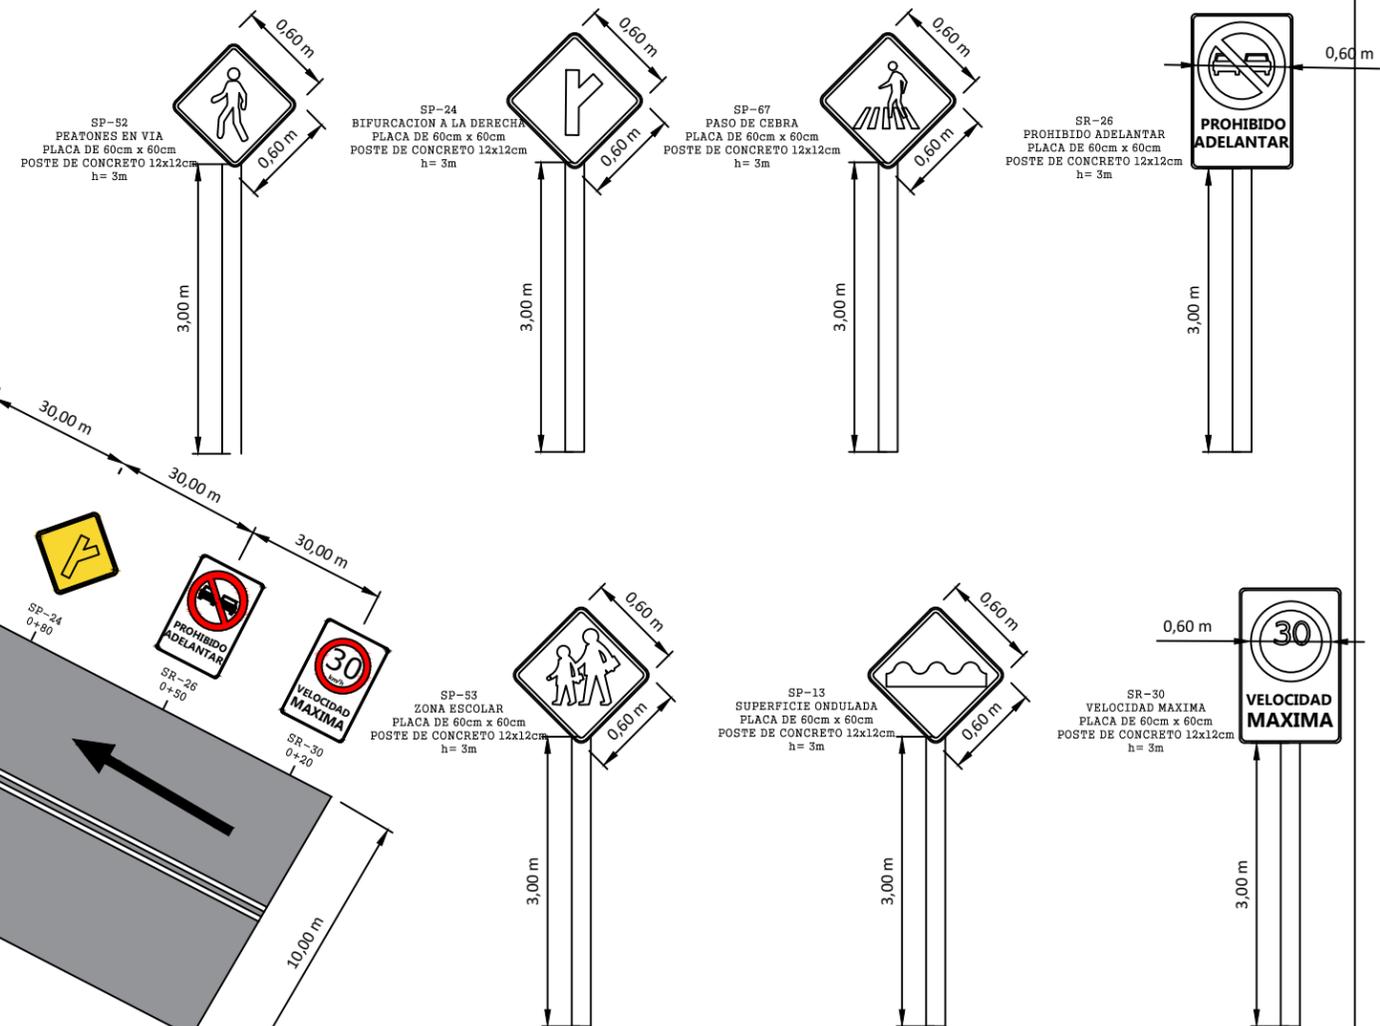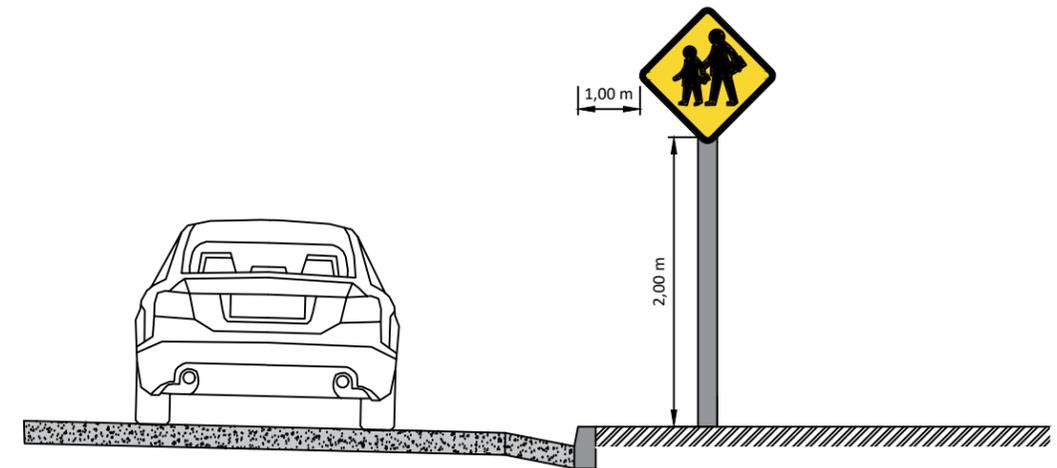

DETALLE GENERAL DE SEÑALIZACIONES EN PLANTA

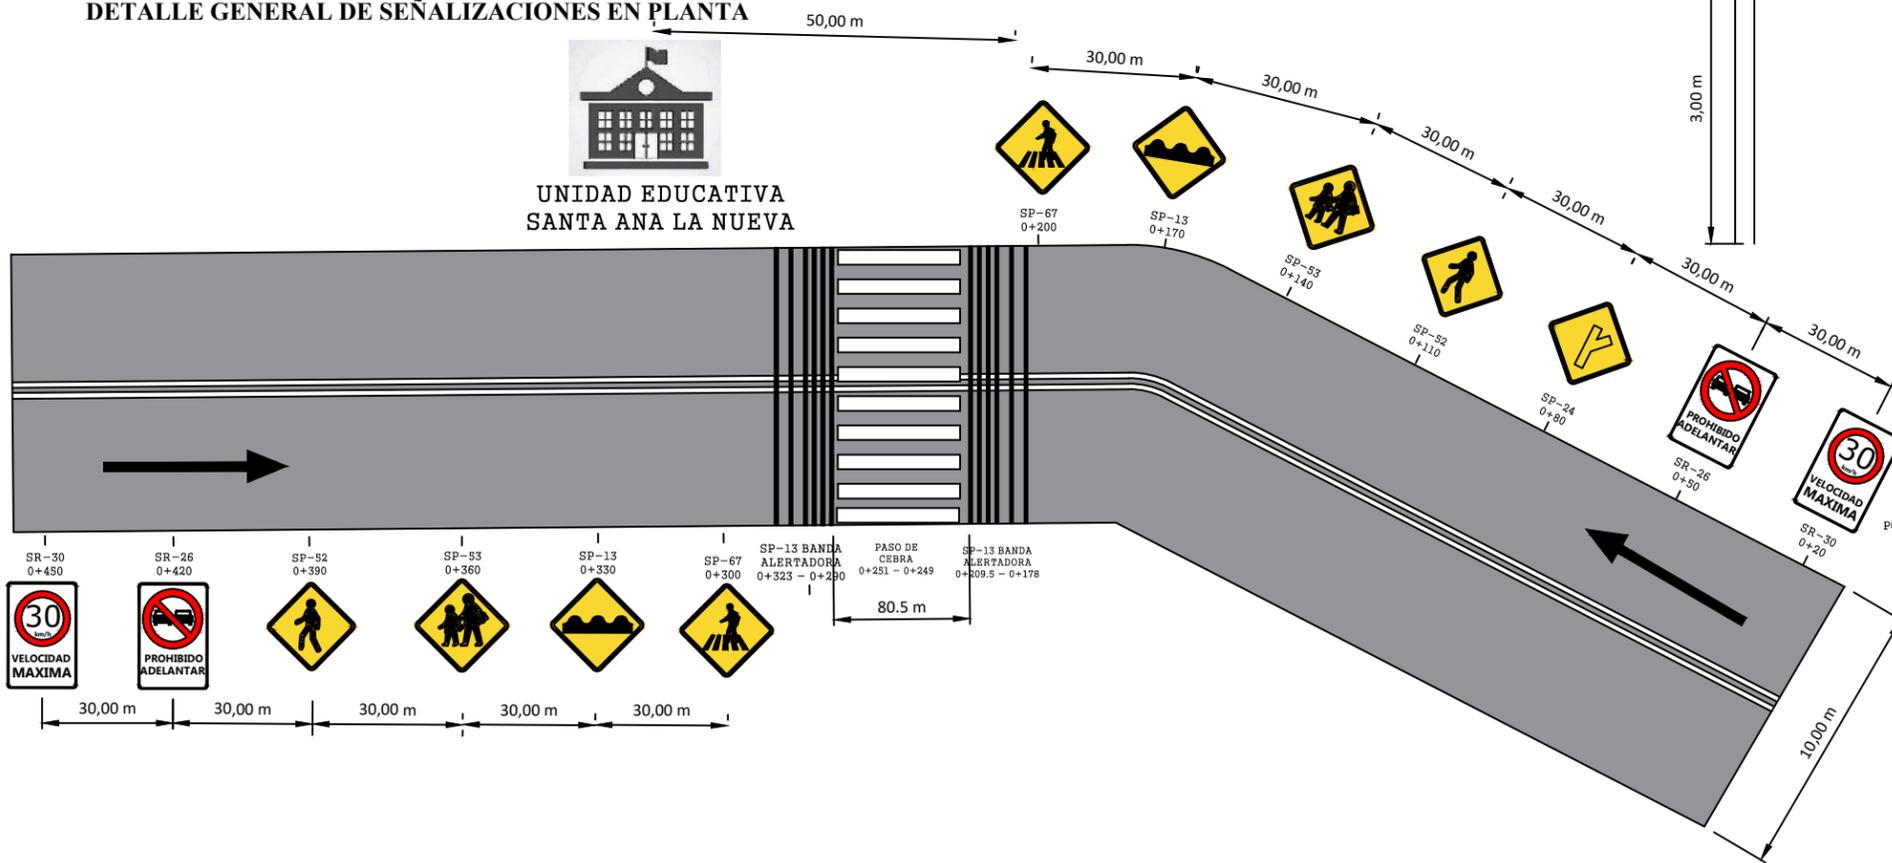

UNIVERSIDAD AUTONOMA
JUAN MISAEL SARACHO

PROYECTO: "EVALUACION DE LA SEGURIDAD VIAL PARA
UNIDADES EDUCATIVAS EN ÁREAS RURALES APLICADA ALA
PROV. CERCADO DEL DPTO DE TARIJA"

DEPARTAMENTO: TARIJA
PROVINCIA: CERCADO
MUNICIPIO: TARIJA


UNIVERSITARIA: YESSICA
LOZA PADILLA

UNIDAD EDUCATIVA SANTA ANA LA NUEVA




FECHA:
JUNIO 2024

LAMINA Nº
23


DETALLE GENERAL DE SEÑALIZACIONES EN PLANTA

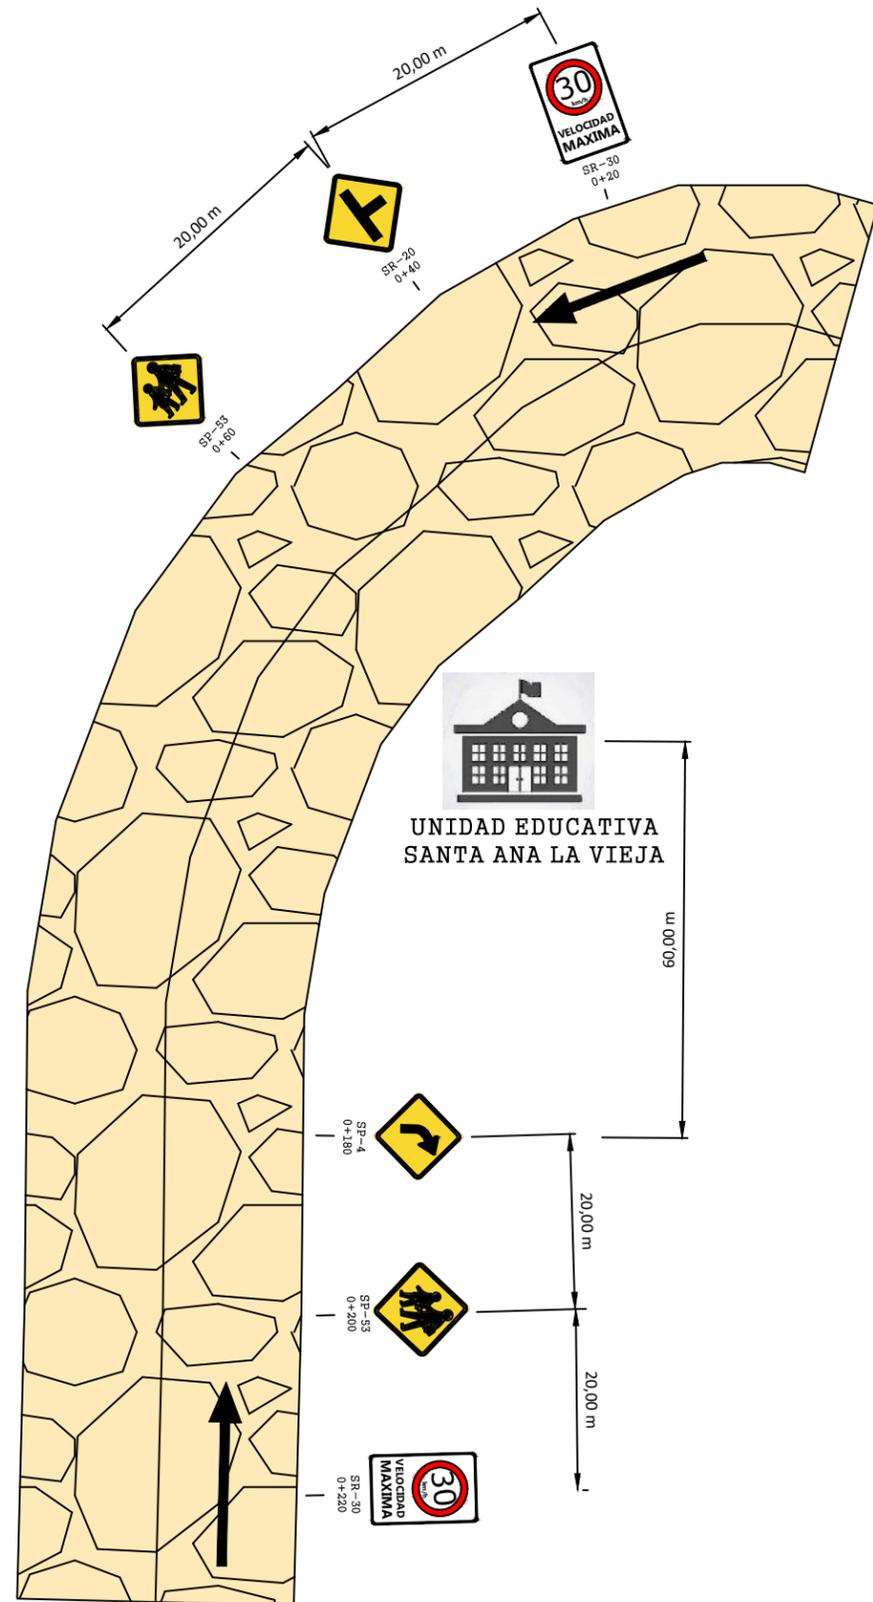




DETALLE DE SEÑALIZACIONES VERTICALES

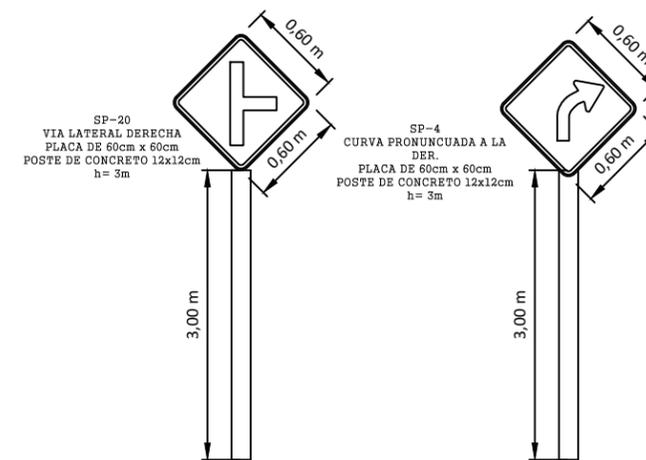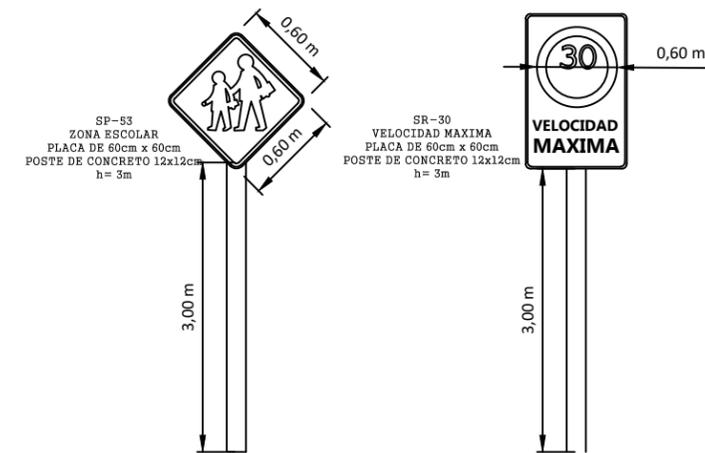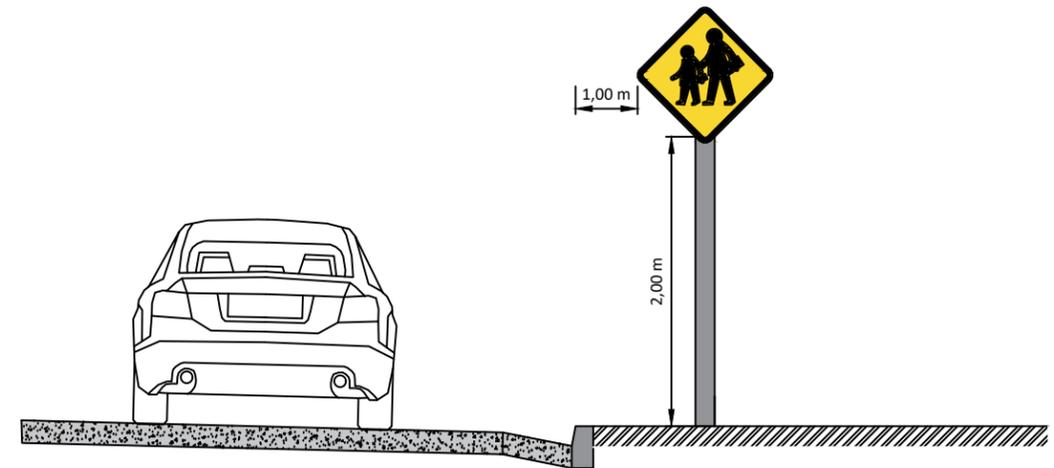

DETALLE GENERAL DE SEÑALIZACIONES EN PLANTA




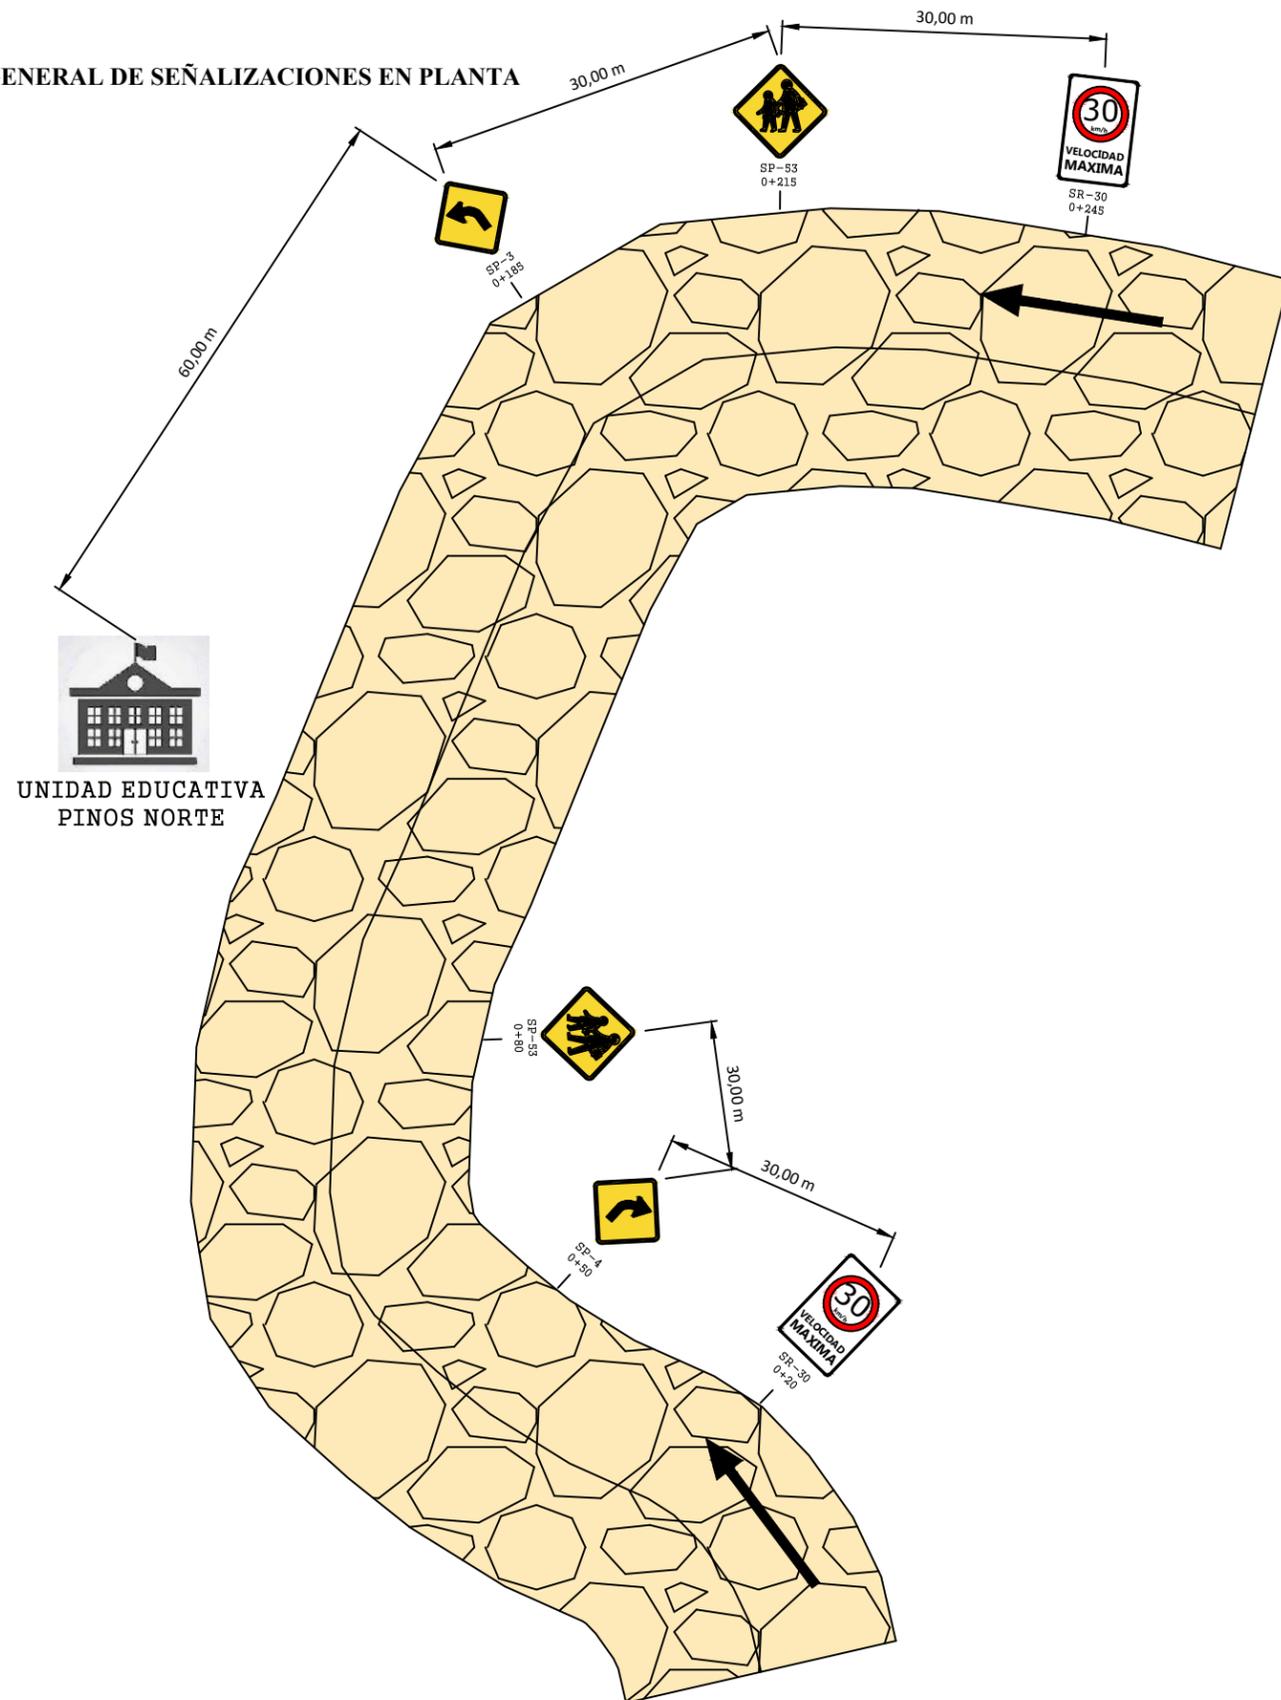


DETALLE DE SEÑALIZACIONES VERTICALES

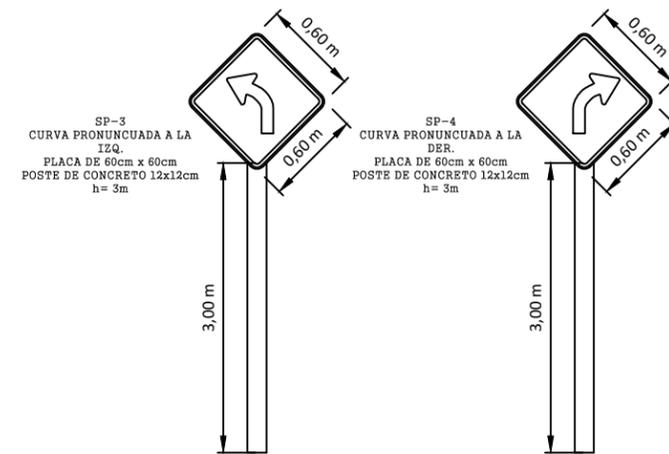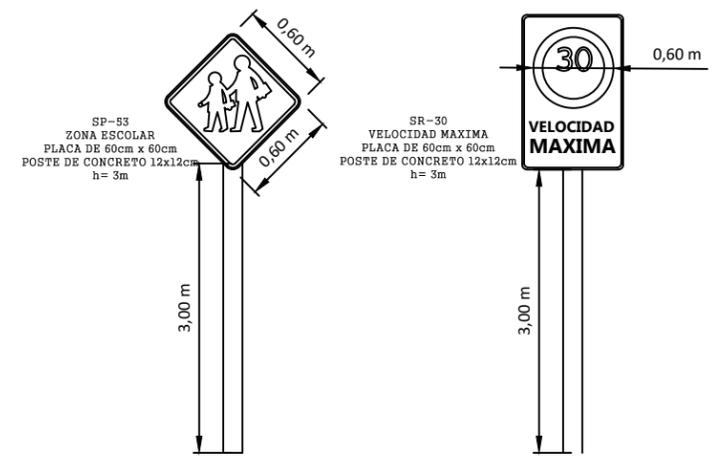
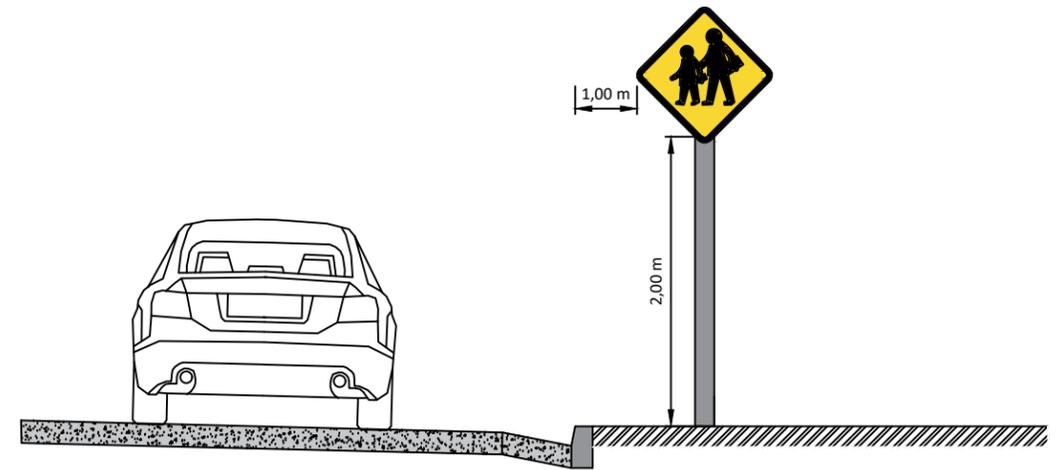


DETALLE DE SEÑALIZACIONES VERTICALES


DETALLE GENERAL DE SEÑALIZACIONES EN PLANTA

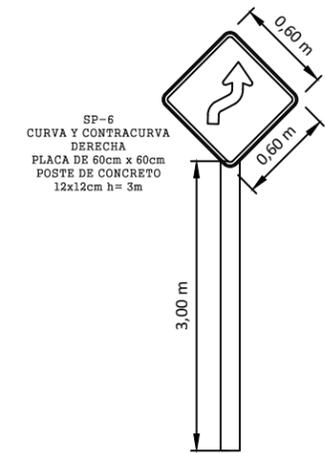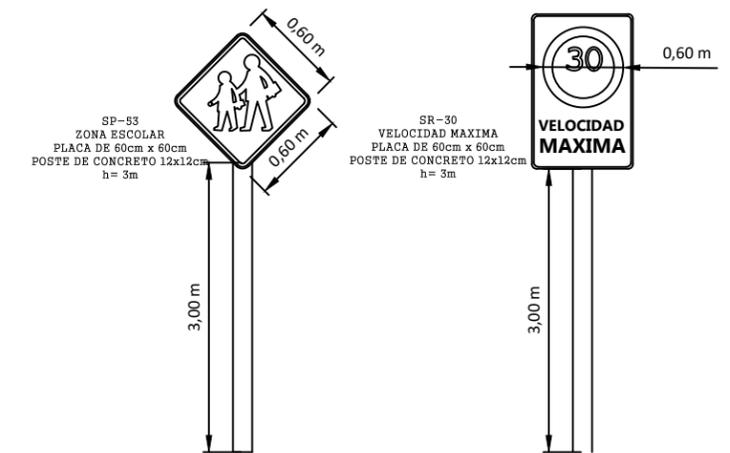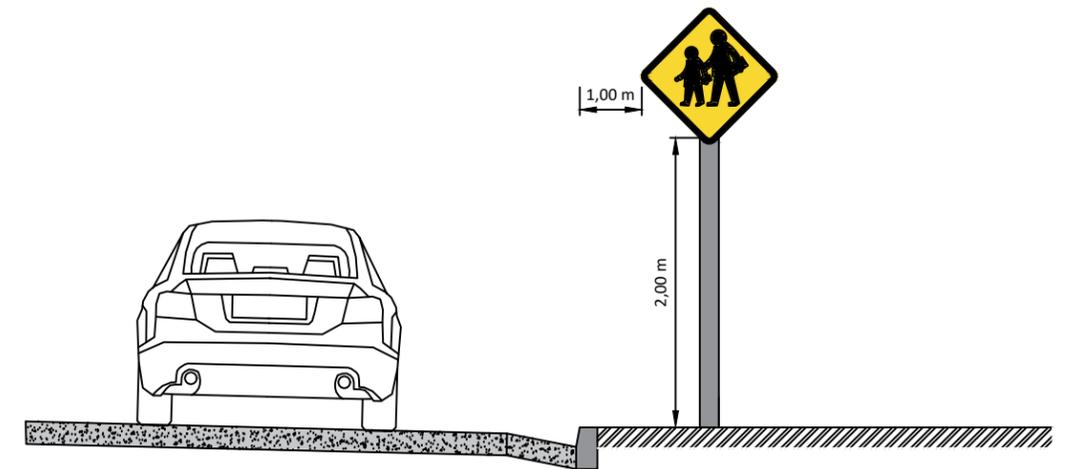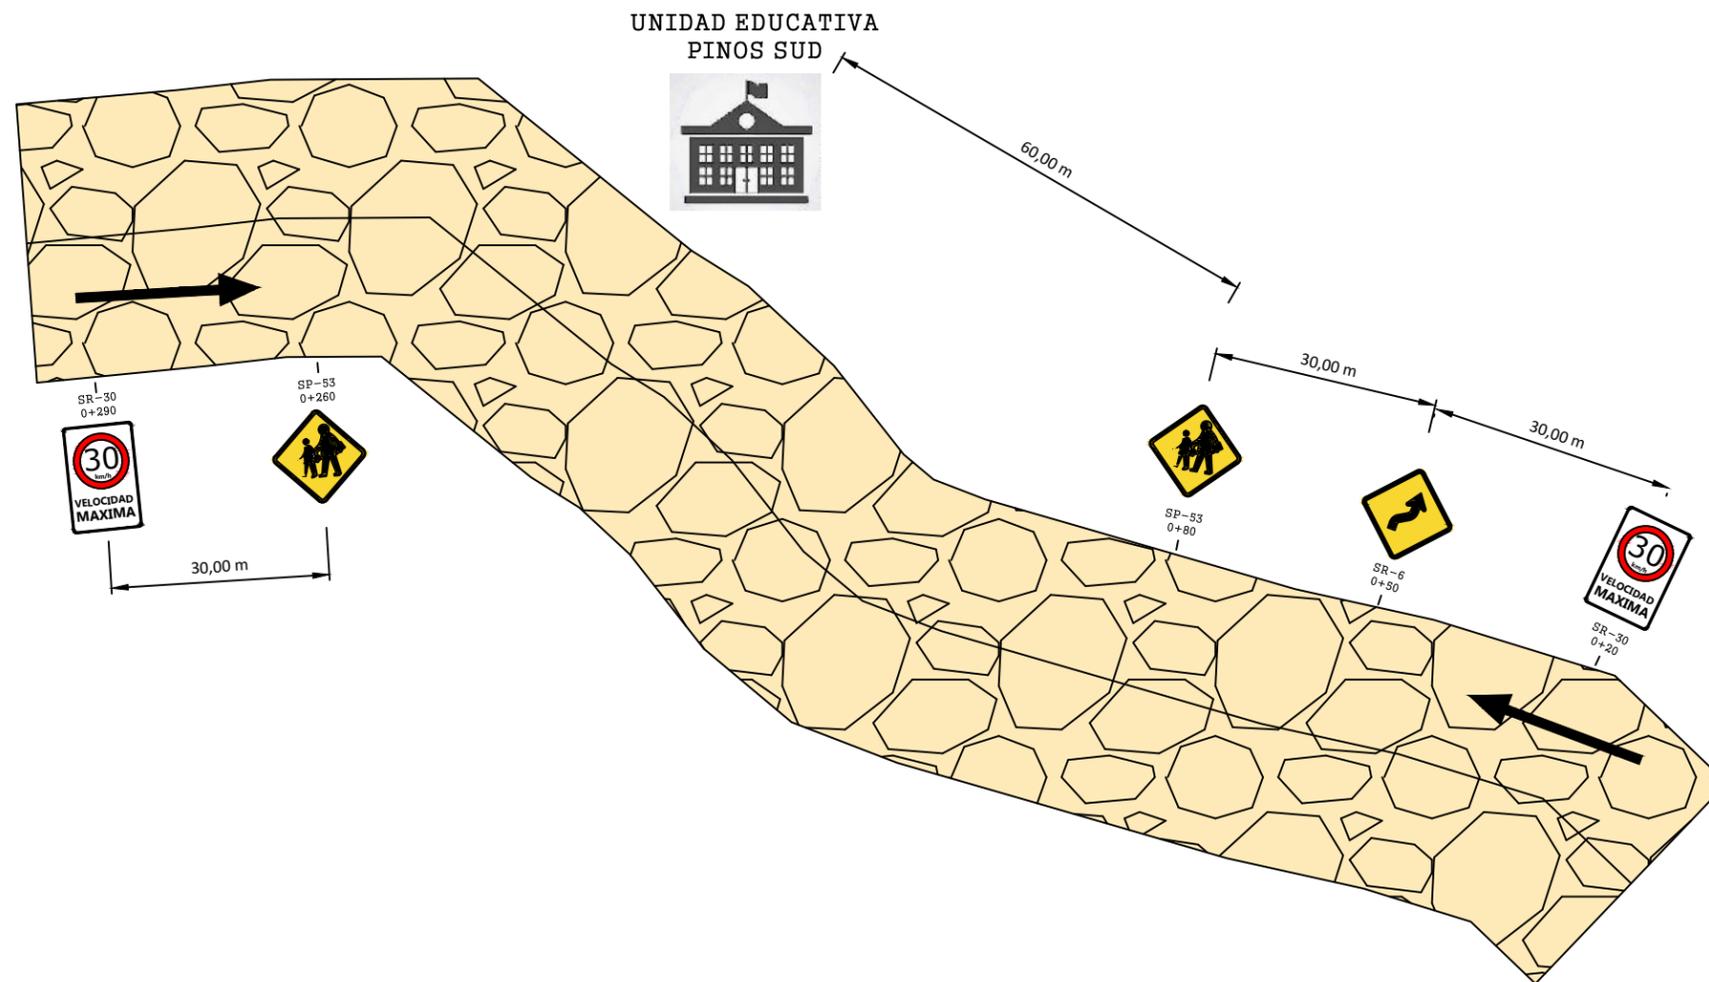




DETALLE DE RESALTO Y PASO CEBRA

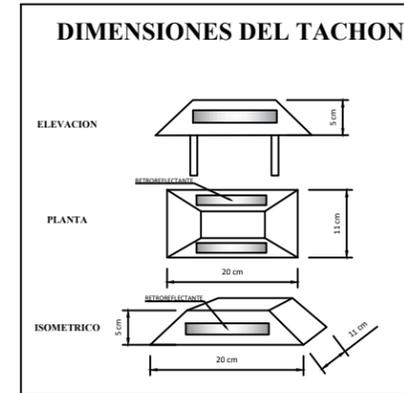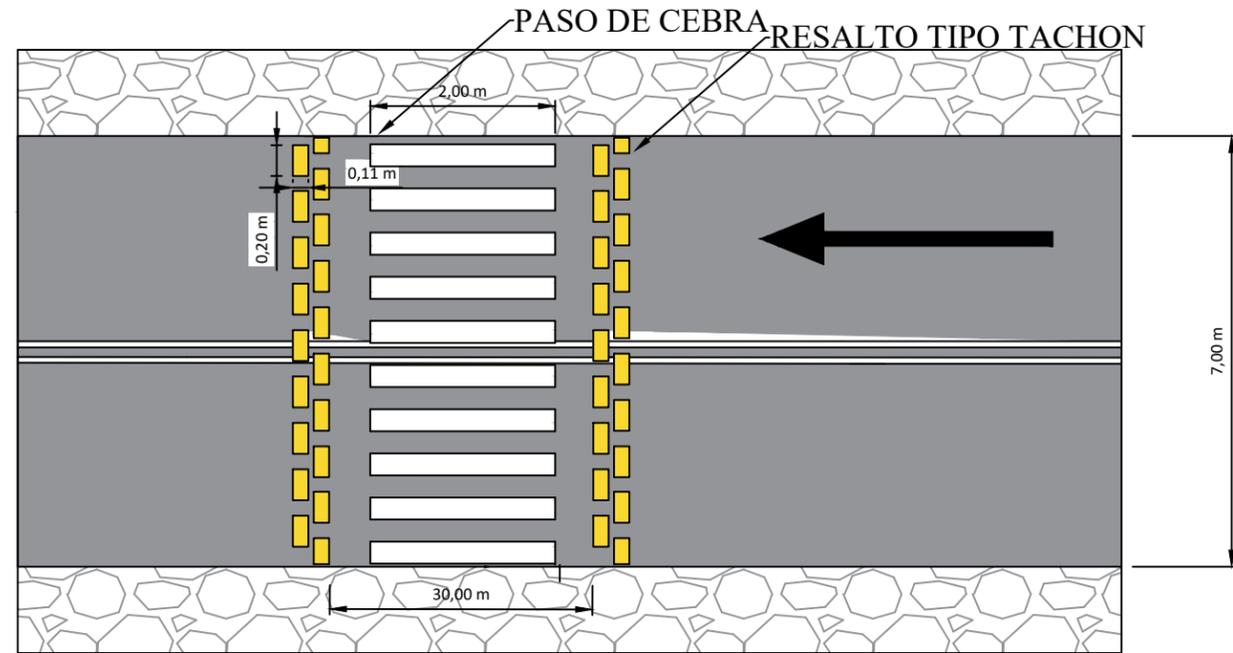


DETALLE DE SEÑALIZACIONES VERTICALES

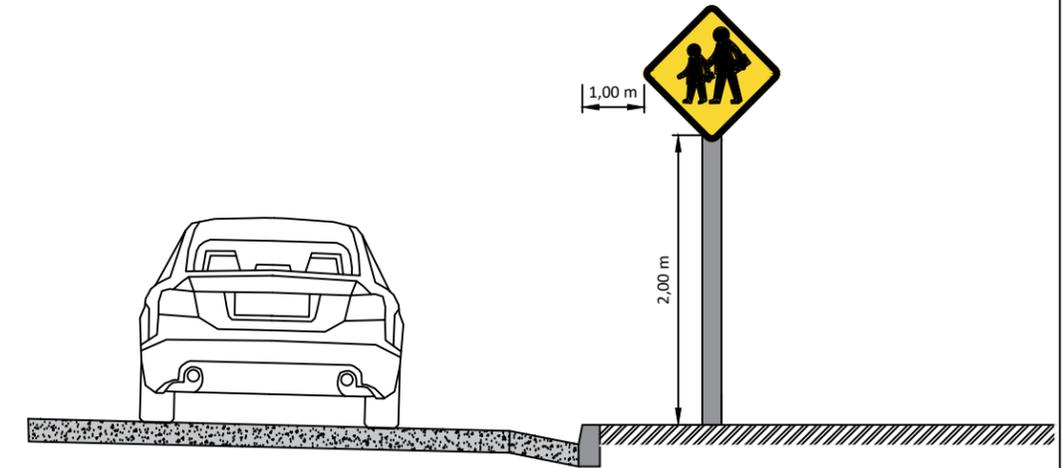







DETALLE GENERAL DE SEÑALIZACIONES EN PLANTA

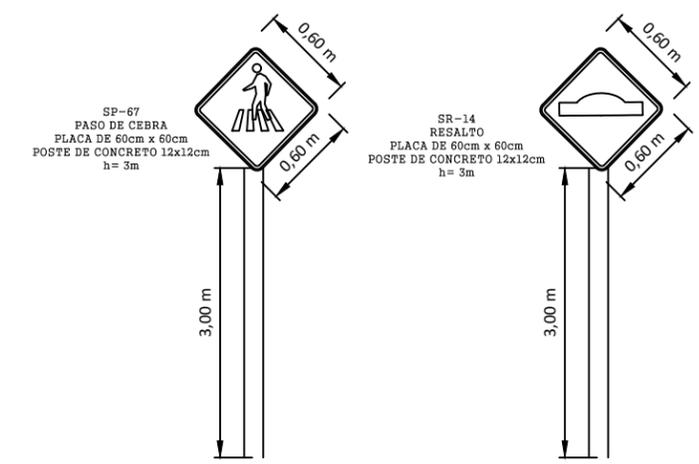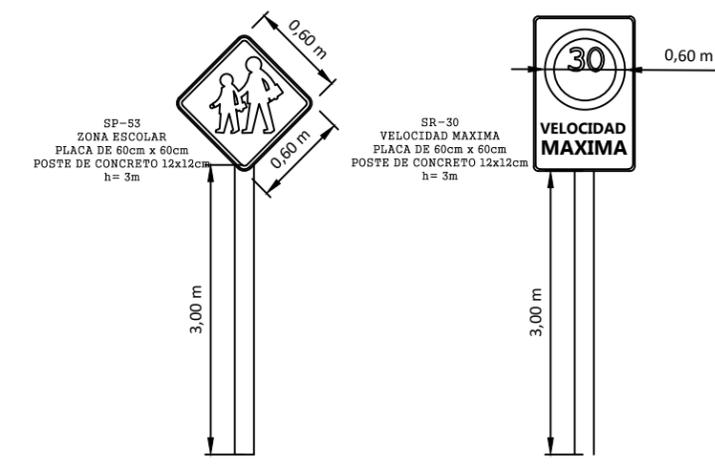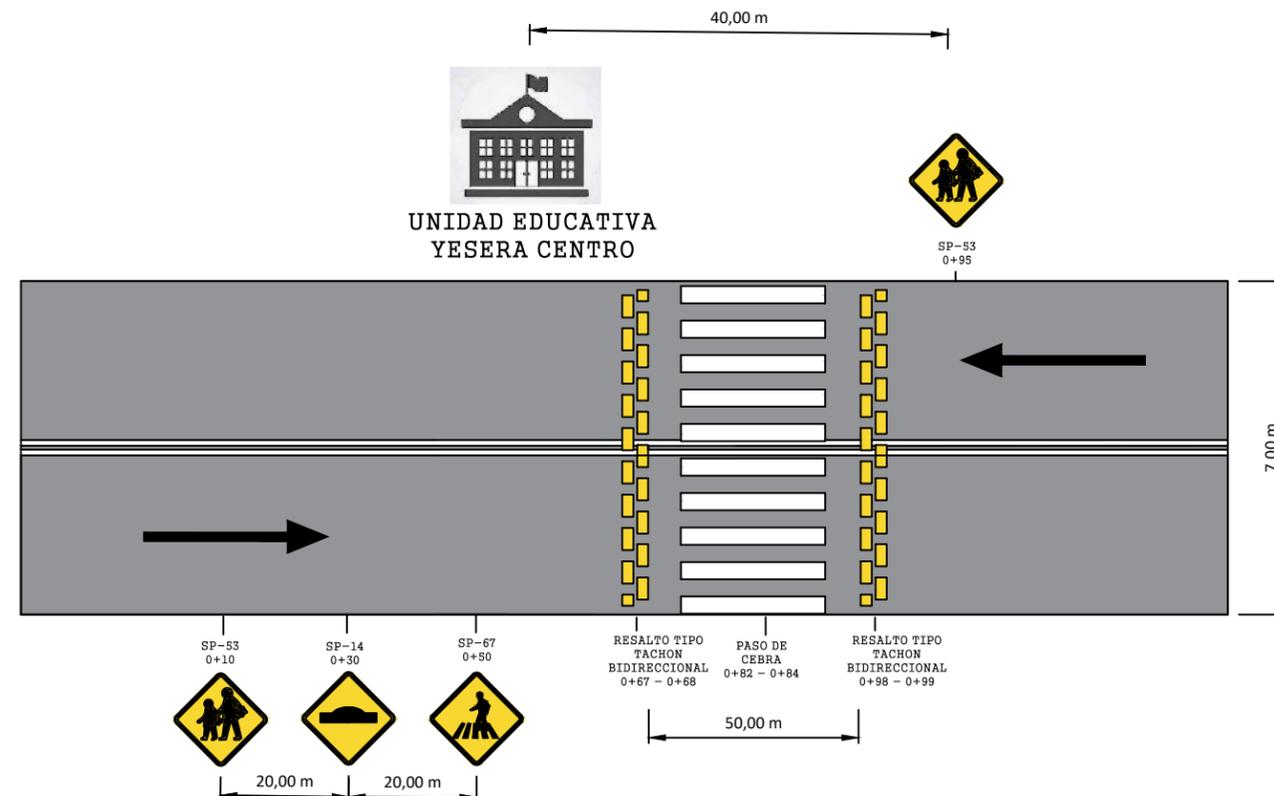


DETALLE GENERAL DE SEÑALIZACIONES EN PLANTA

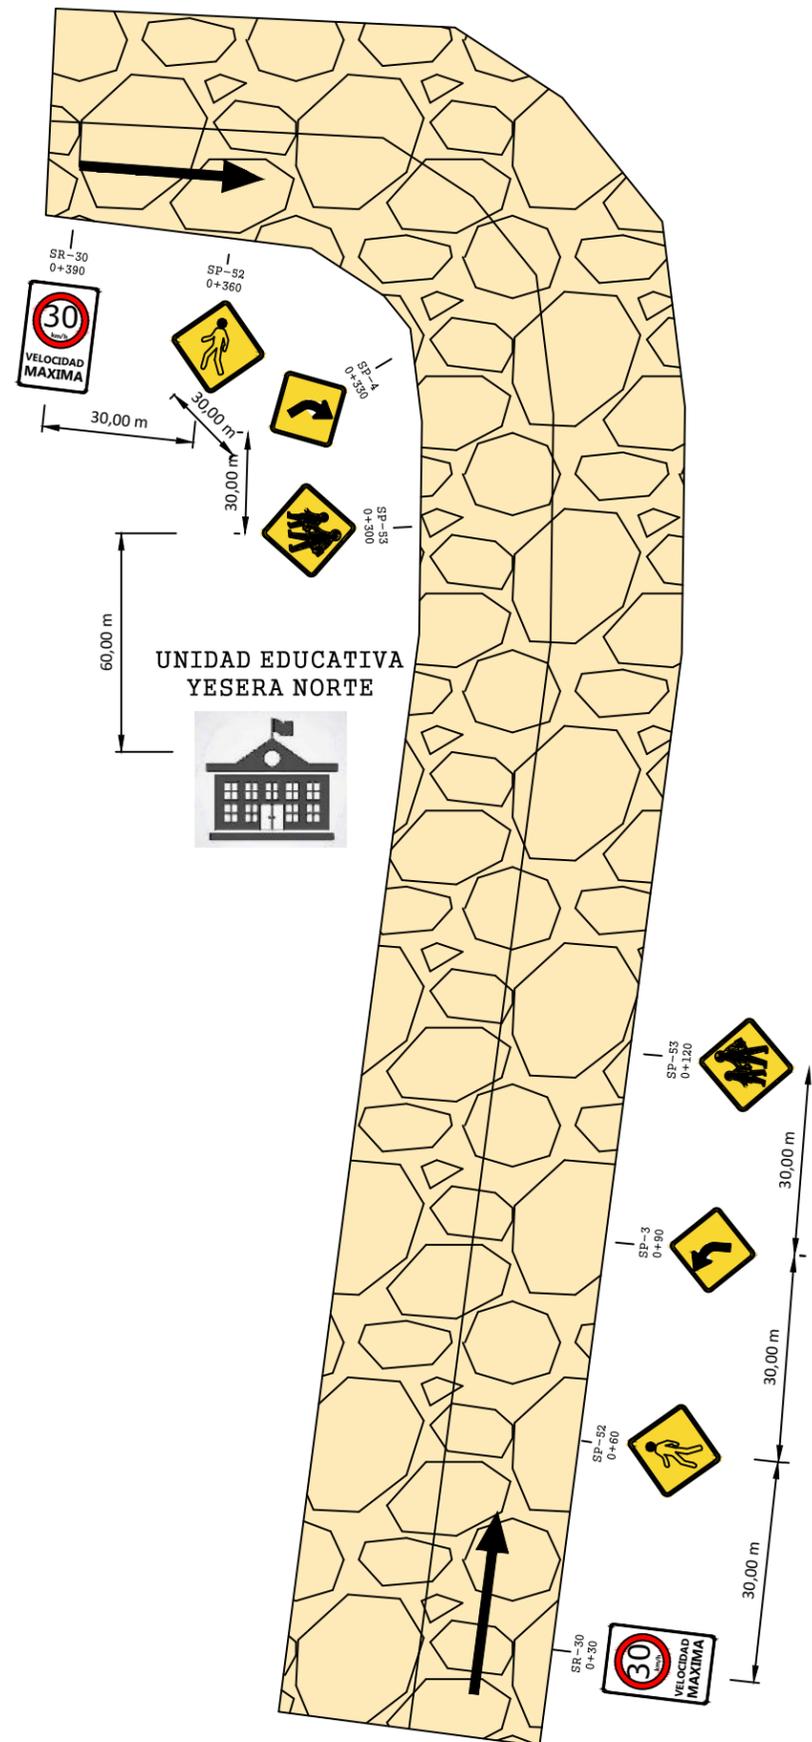


DETALLE DE SEÑALIZACIONES VERTICALES

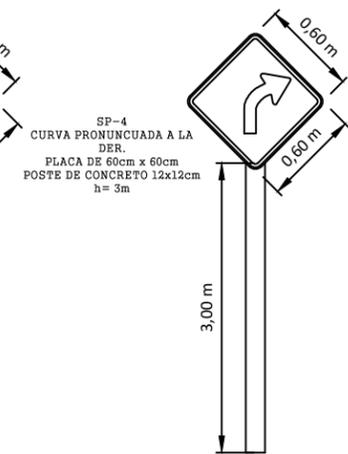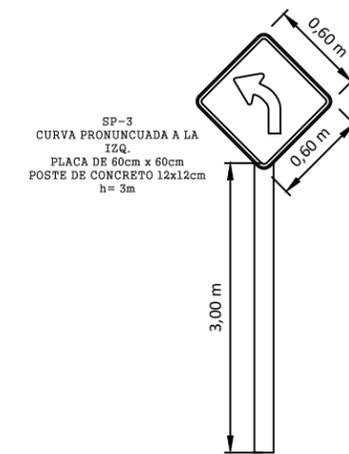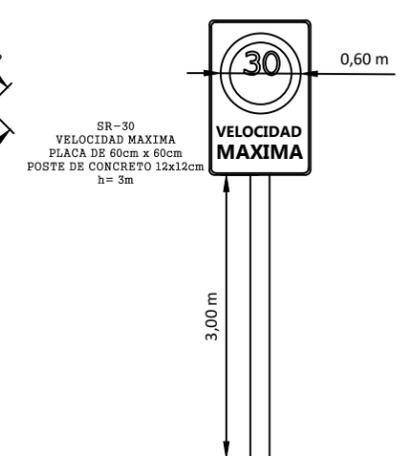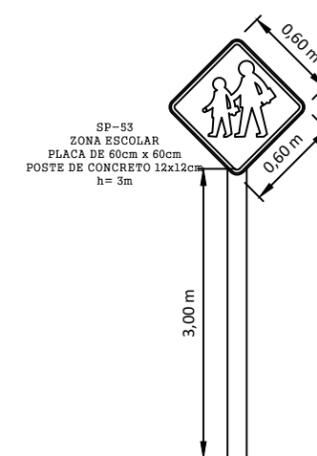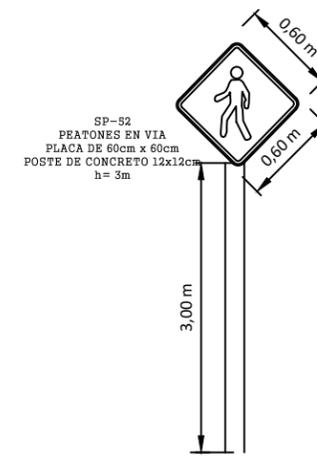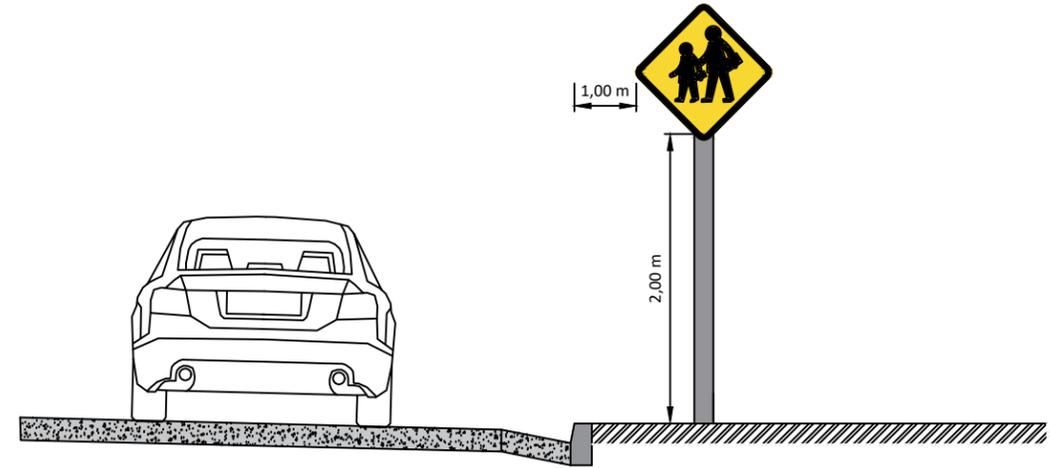

DETALLE GENERAL DE SEÑALIZACIONES EN PLANTA

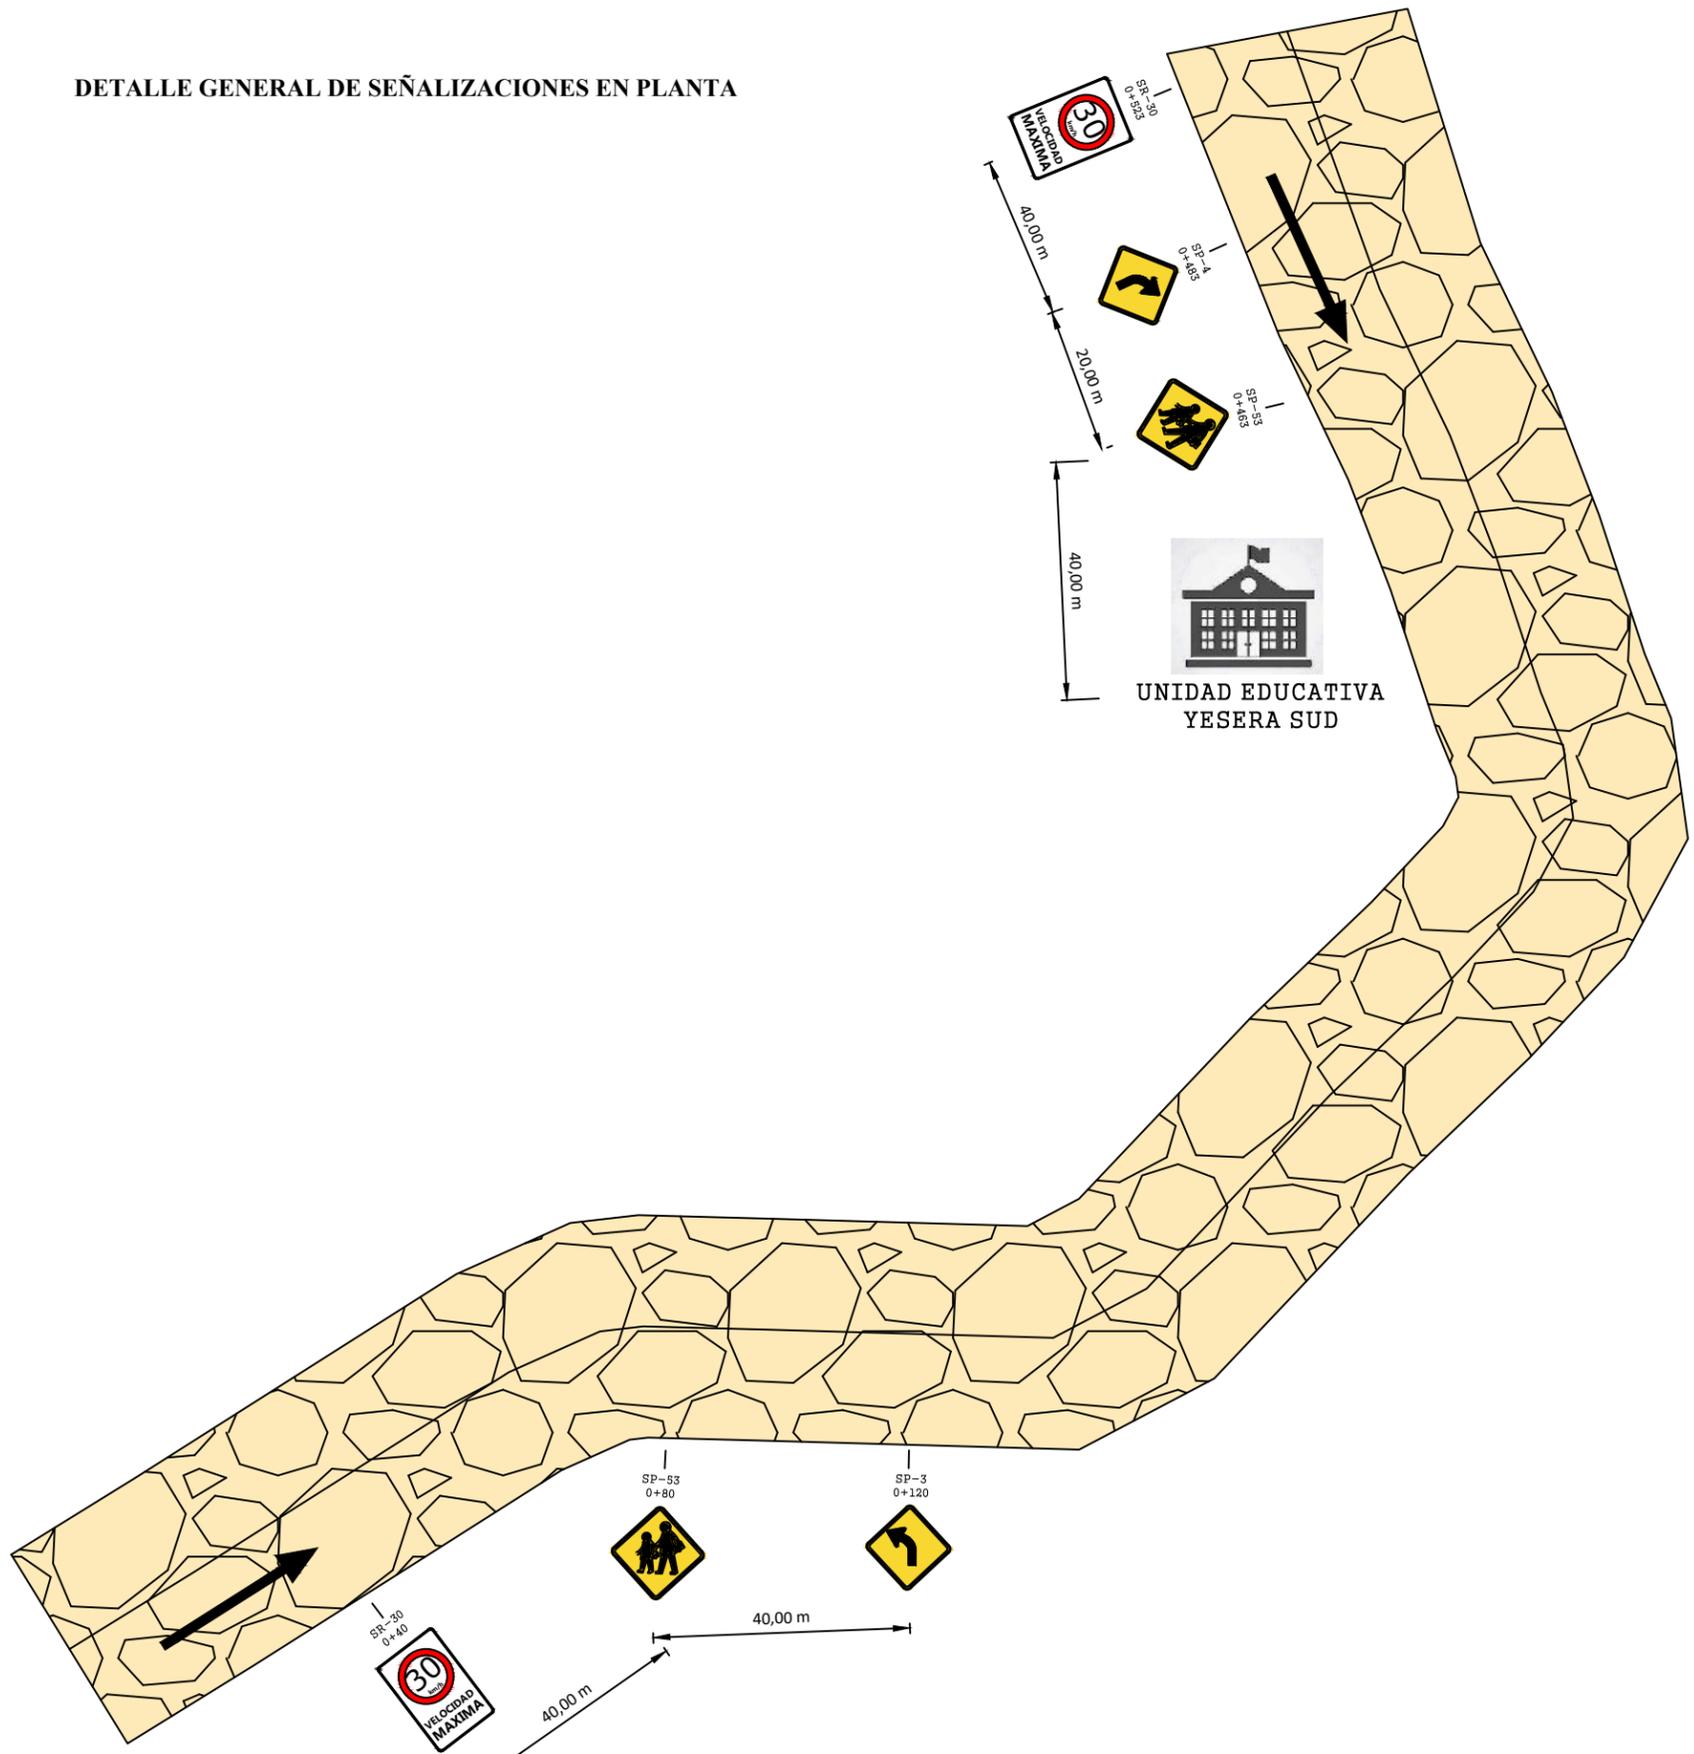

DETALLE DE SEÑALIZACIONES VERTICALES

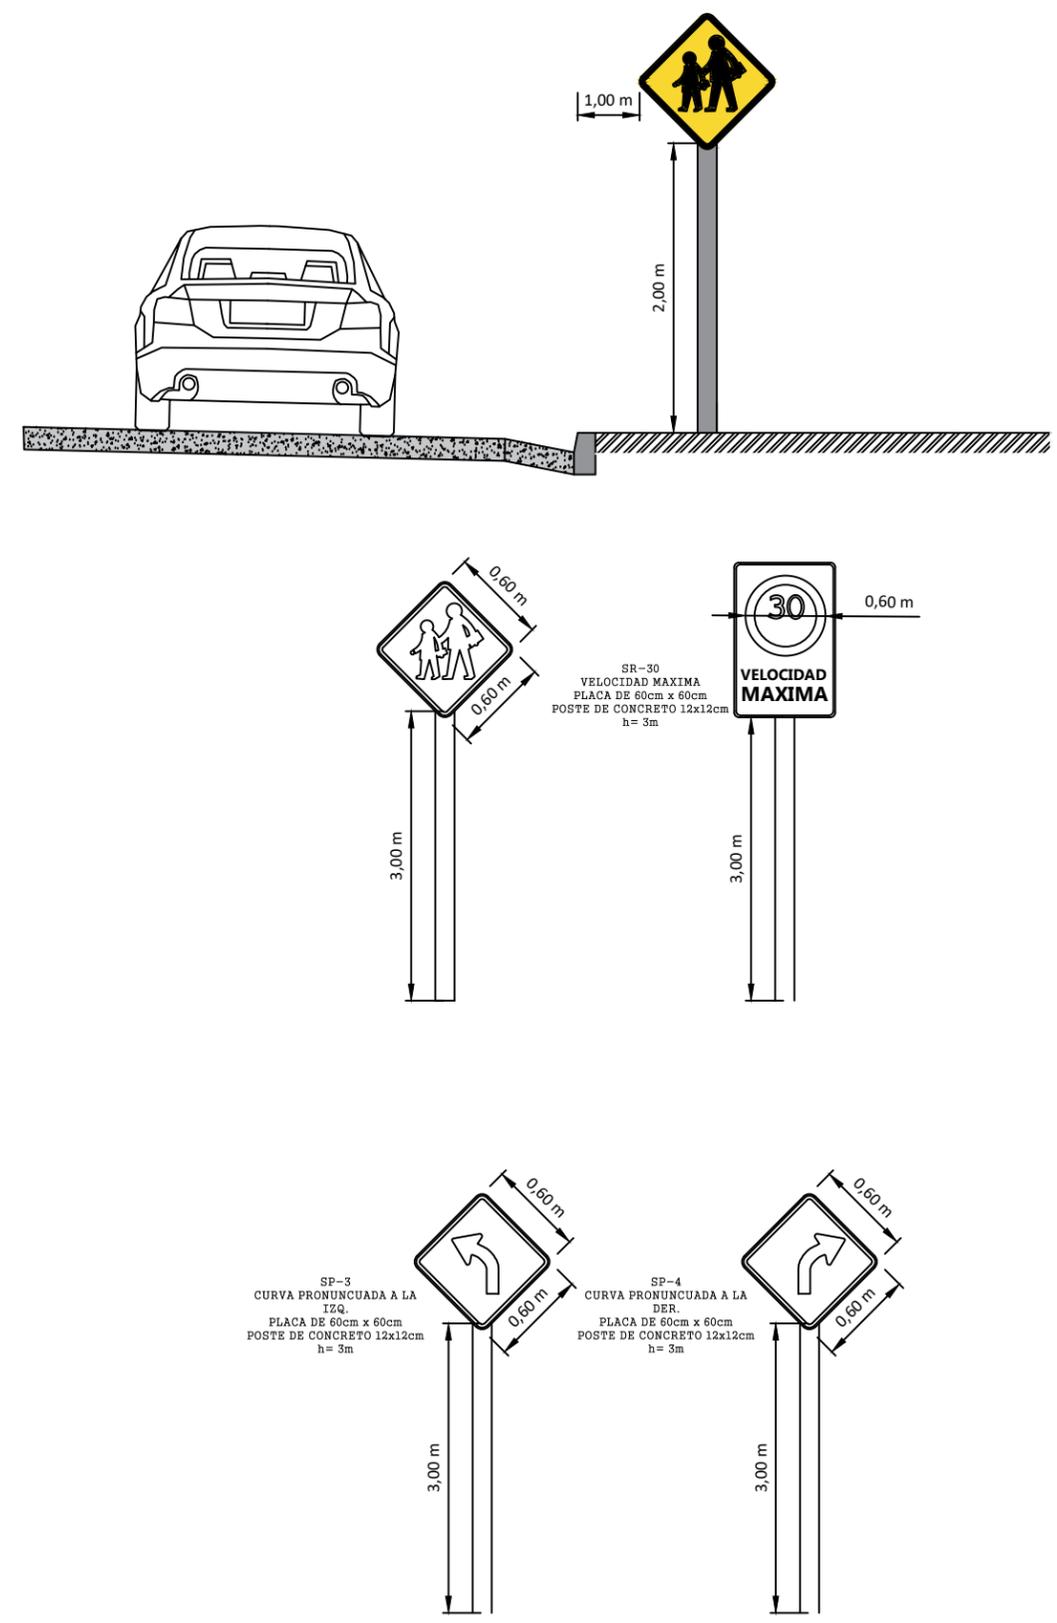

UNIVERSIDAD AUTONOMA
JUAN MISAEL SARACHO

PROYECTO: "EVALUACION DE LA SEGURIDAD VIAL PARA
UNIDADES EDUCATIVAS EN ÁREAS RURALES APLICADA ALA
PROV. CERCADO DEL DPTO DE TARIJA"

DEPARTAMENTO: TARIJA
PROVINCIA: CERCADO
MUNICIPIO: TARIJA


UNIVERSITARIA: YESSICA
LOZA PADILLA

UNIDAD EDUCATIVA YESERA SUD


FECHA:
JUNIO 2024

LAMINA Nº
29

DETALLE GENERAL DE SEÑALIZACIONES EN PLANTA

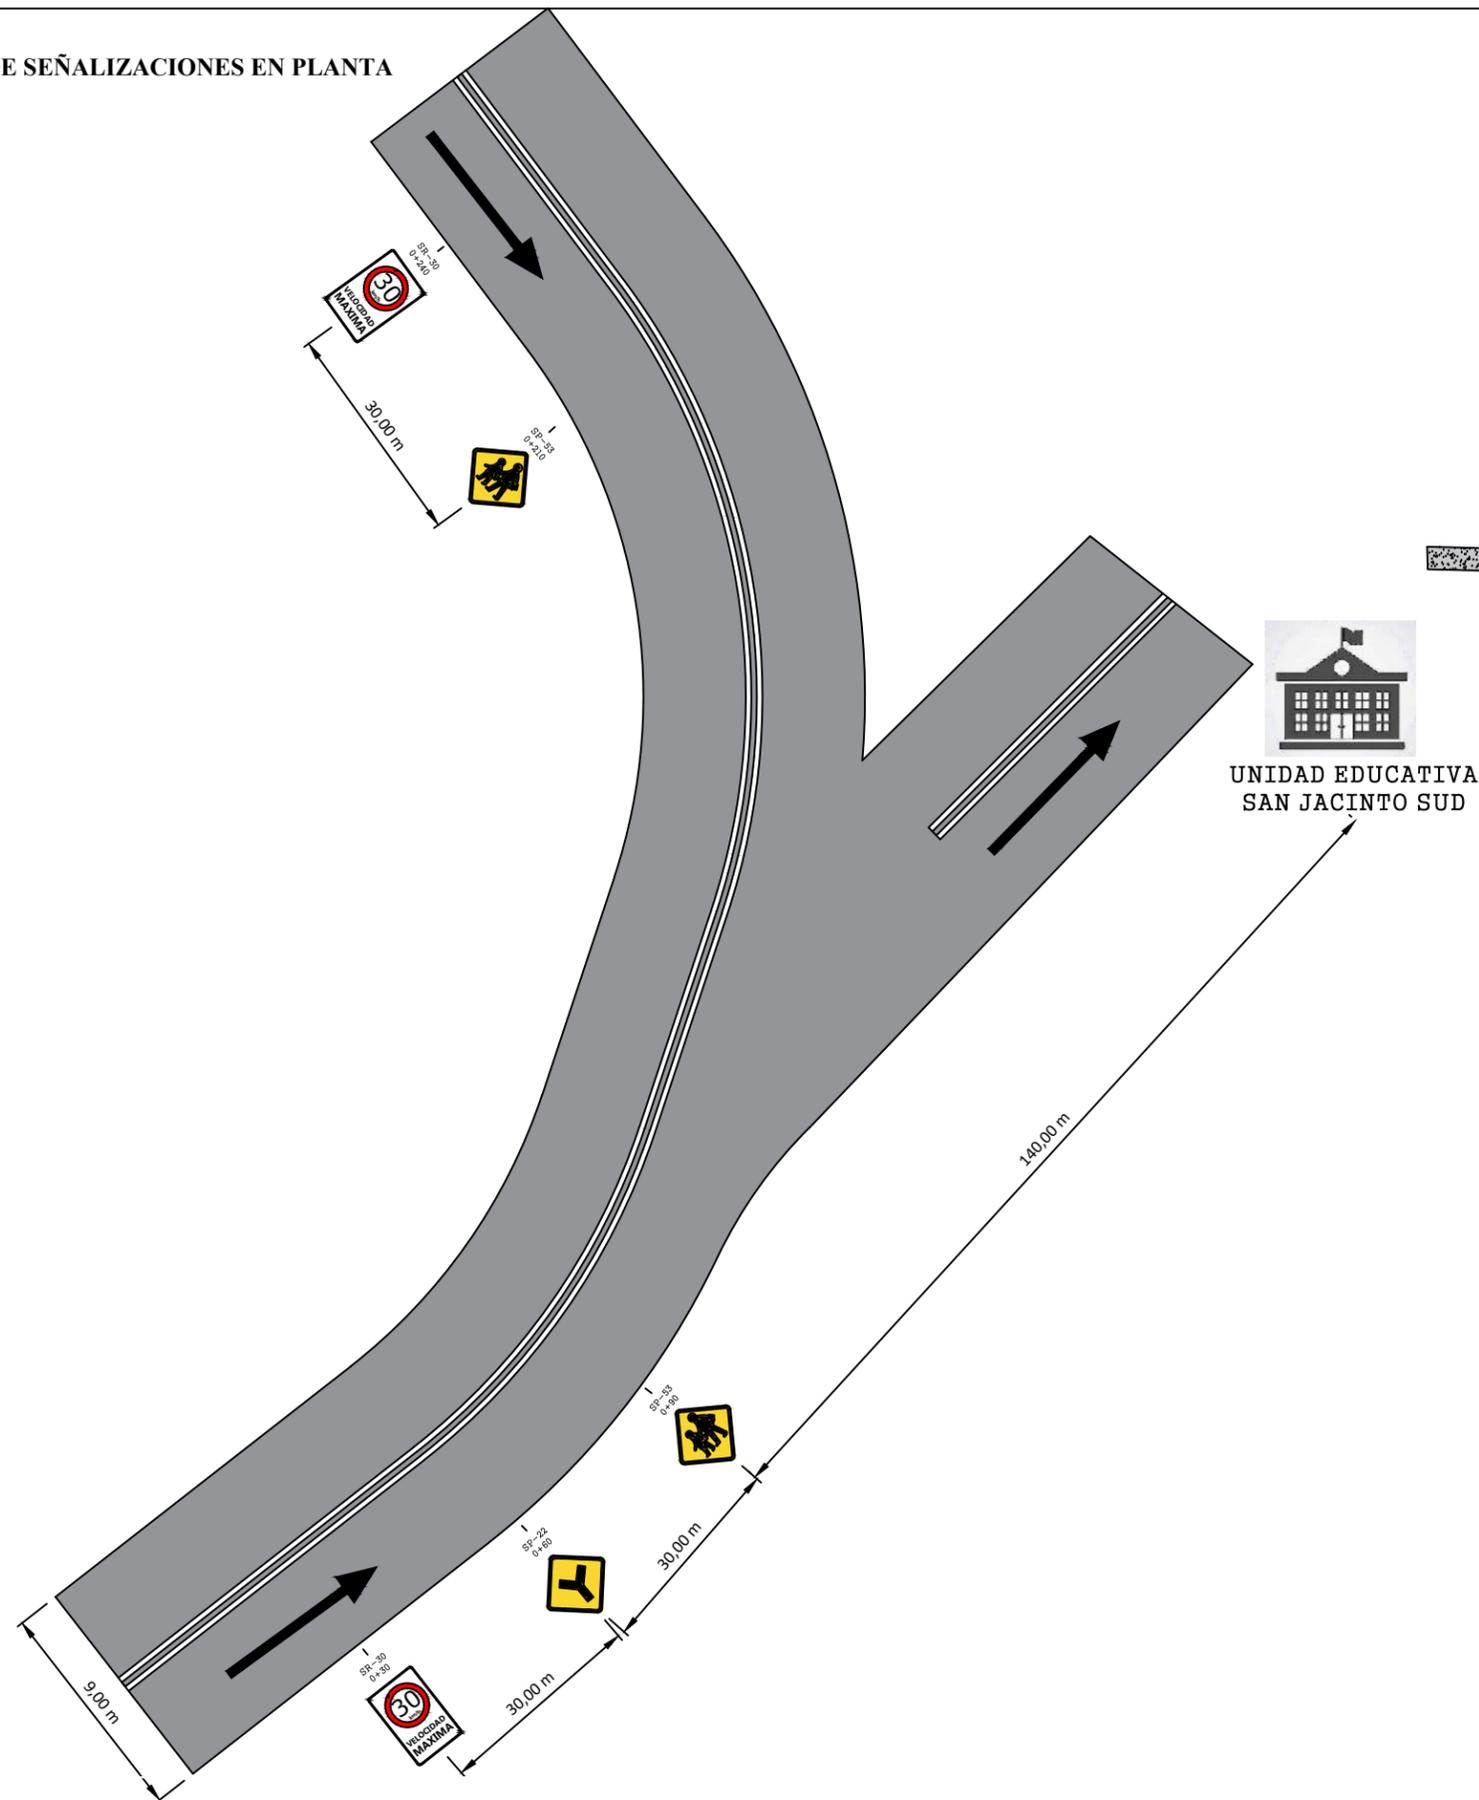

DETALLE DE SEÑALIZACIONES VERTICALES

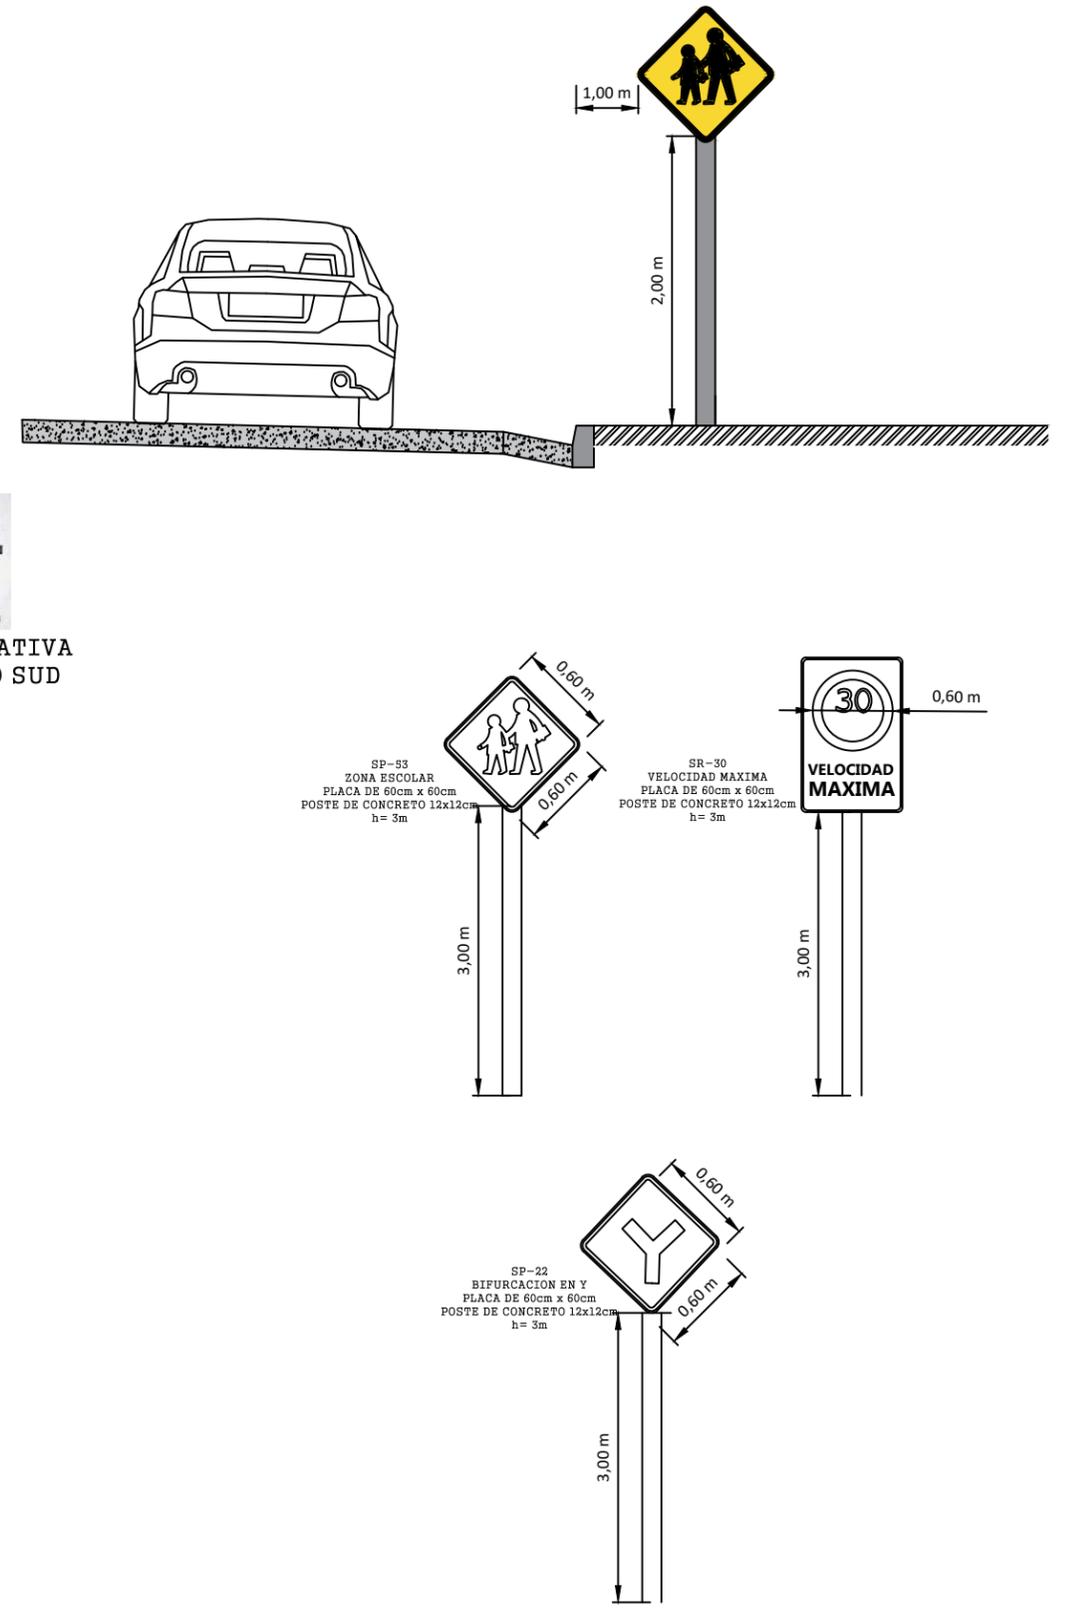

UNIVERSIDAD AUTONOMA
JUAN MISAEL SARACHO

PROYECTO: "EVALUACION DE LA SEGURIDAD VIAL PARA
UNIDADES EDUCATIVAS EN ÁREAS RURALES APLICADA ALA
PROV. CERCADO DEL DPTO DE TARIJA"

DEPARTAMENTO: TARIJA
PROVINCIA: CERCADO
MUNICIPIO: TARIJA

UNIVERSITARIA: YESSICA
LOZA PADILLA

UNIDAD EDUCATIVA SAN JACINTO SUD

FECHA:
JUNIO 2024

LAMINA Nº
30