


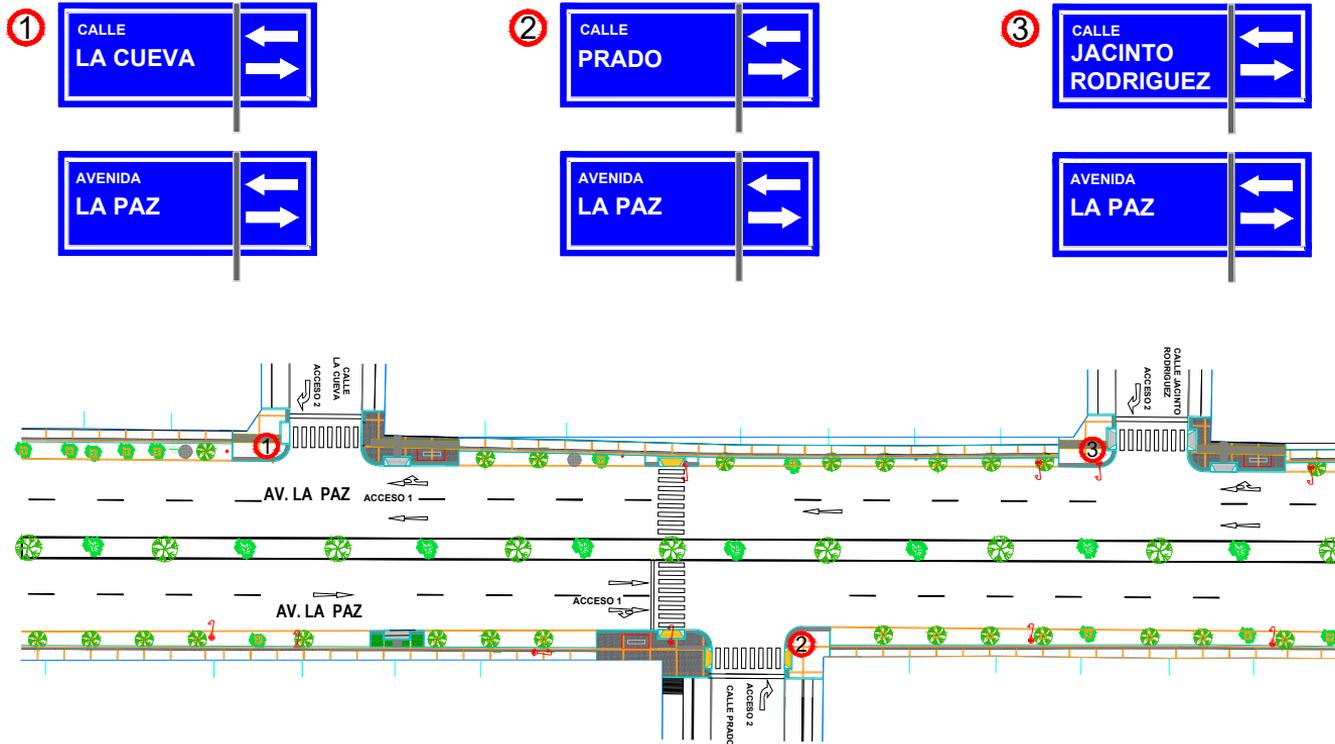

PROYECTO:
 ESTUDIO DE TRAFICO VEHICULAR SOBRE LA AV. LA PAZ Y NESTOR PAZ
 ESTUDIANTE:
 CRISTIAN FERNANDO GALEAN FERNANDEZ

DETALLE:
 INTERSECCIONES -SEÑALIZACION VERTICAL Y HORIZONTAL -SEMAFORO
 ESCALA:
 1:250

LAMINA:
1



INTERSECCIÓN 3-4-5

PROYECTO:
ESTUDIO DE TRAFICO VEHICULAR SOBRE LA AV. LA PAZ Y NESTOR PAZ
ESTUDIANTE:
CRISTIAN FERNANDO GALEAN FERNANDEZ

DETALLE:
INTERSECCIONES -SEÑALIZACION VERTICAL Y HORIZONTAL -SEMAFORO
ESCALA:
1:500

LAMINA:

2




PROYECTO:
 ESTUDIO DE TRAFICO VEHICULAR SOBRE LA AV. LA PAZ Y NESTOR PAZ
 ESTUDIANTE:
 CRISTIAN FERNANDO GALEAN FERNANDEZ

DETALLE:
 INTERSECCIONES -SEÑALIZACION VERTICAL Y HORIZONTAL
 ESCALA:
 1:250

LAMINA:

3

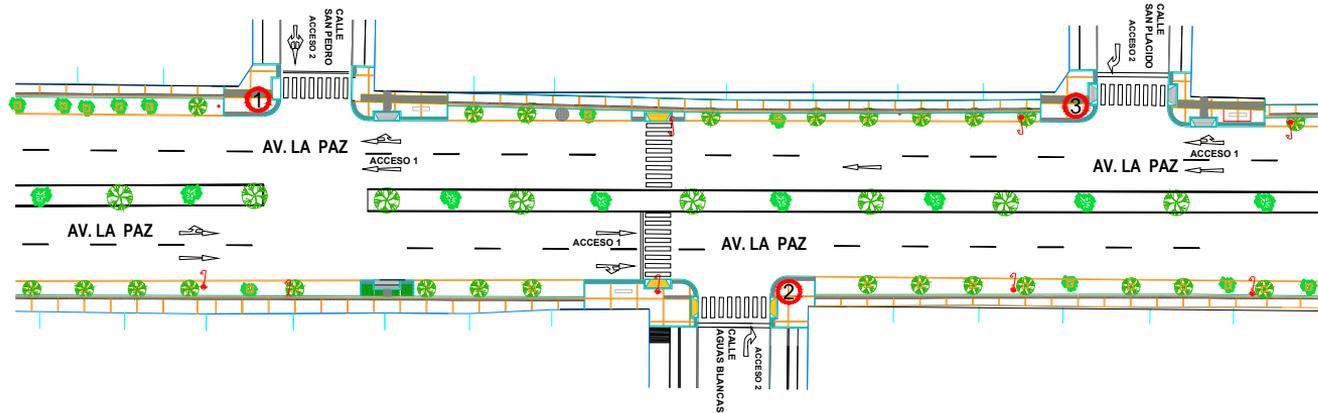


INTERSECCIÓN 8-9-10

PROYECTO:
ESTUDIO DE TRAFICO VEHICULAR SOBRE LA AV. LA PAZ Y NESTOR PAZ
ESTUDIANTE:
CRISTIAN FERNANDO GALEAN FERNANDEZ

DETALLE:
INTERSECCIONES -SEÑALIZACION VERTICAL Y HORIZONTAL
ESCALA:
1:500

LAMINA:
4

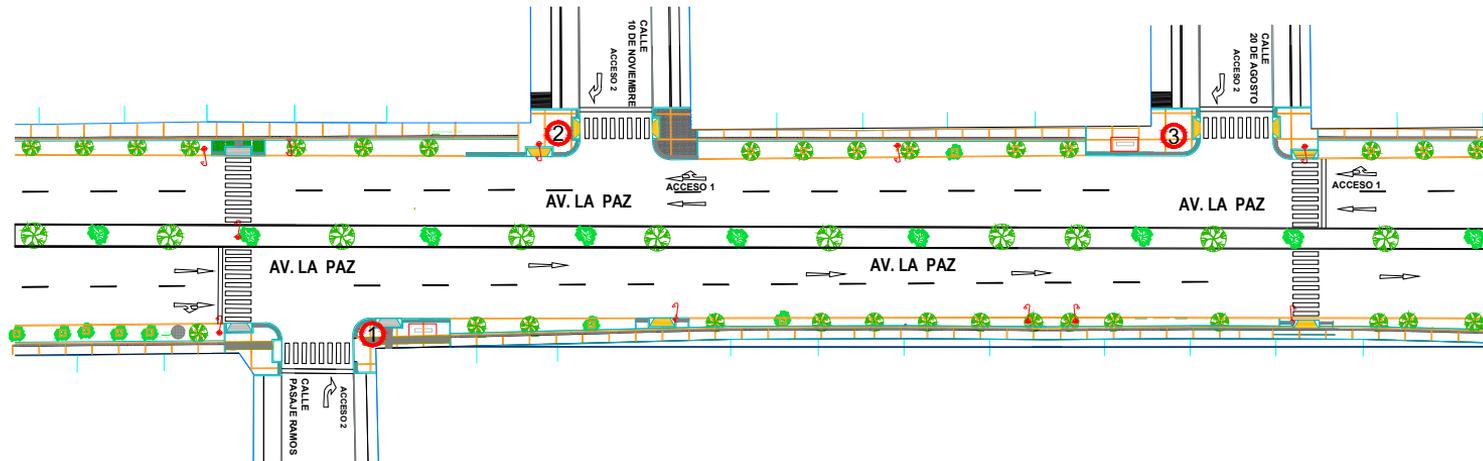



INTERSECCIÓN 11-12-13

PROYECTO:
ESTUDIO DE TRAFICO VEHICULAR SOBRE LA AV. LA PAZ Y NESTOR PAZ
ESTUDIANTE:
CRISTIAN FERNANDO GALEAN FERNANDEZ

DETALLE:
INTERSECCIONES -SEÑALIZACION VERTICAL Y HORIZONTAL
ESCALA:
1:500

LAMINA:

5

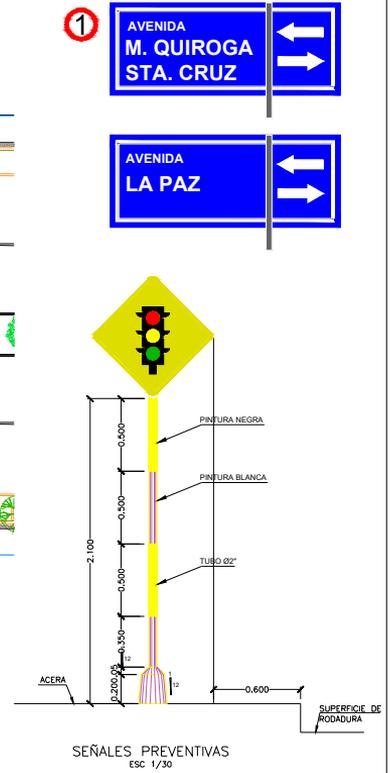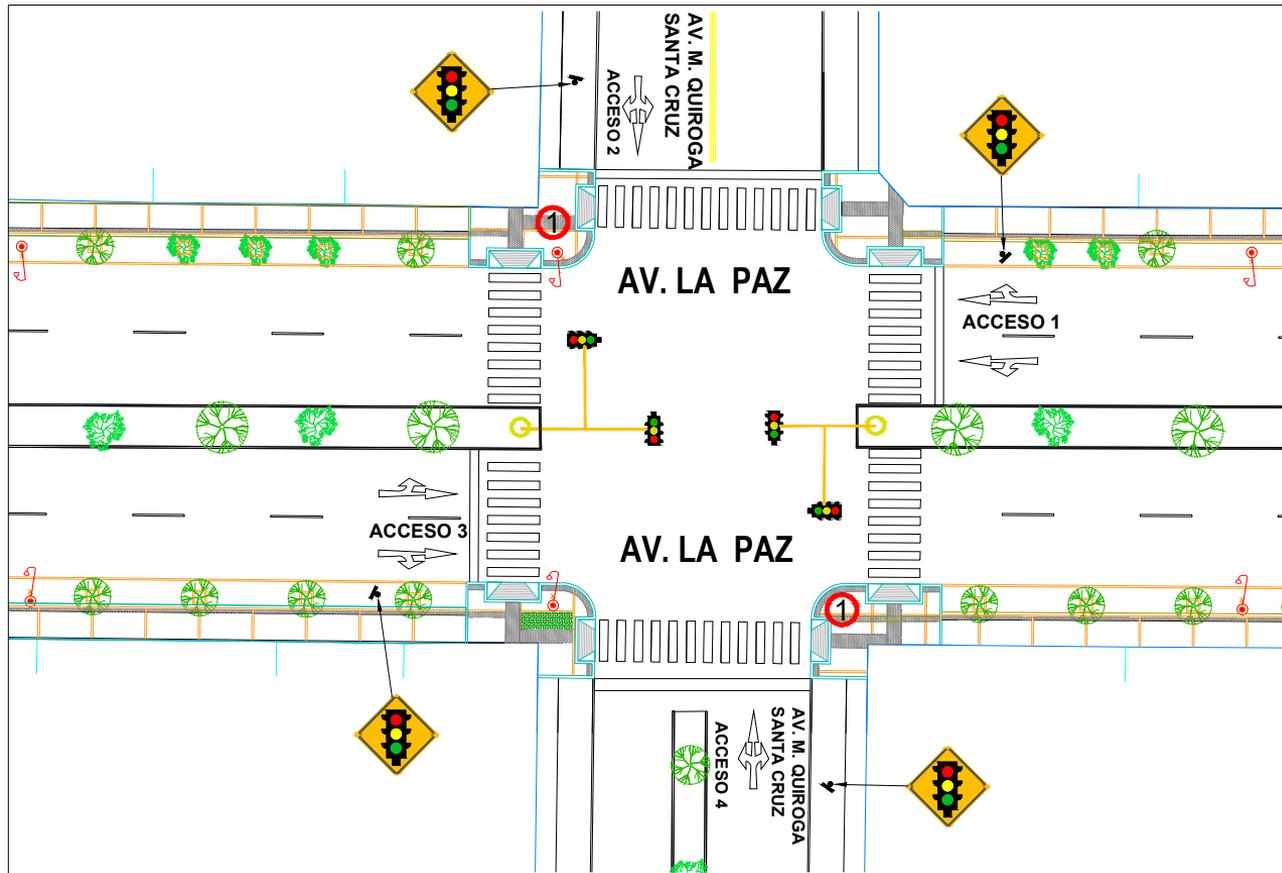


INTERSECCIÓN 14

PROYECTO:
ESTUDIO DE TRAFICO VEHICULAR SOBRE LA AV. LA PAZ Y NESTOR PAZ
ESTUDIANTE:
CRISTIAN FERNANDO GALEAN FERNANDEZ

DETALLE:
INTERSECCIONES -SEÑALIZACION VERTICAL Y HORIZONTAL -SEMAFORO
ESCALA:
1:500

LAMINA:
6

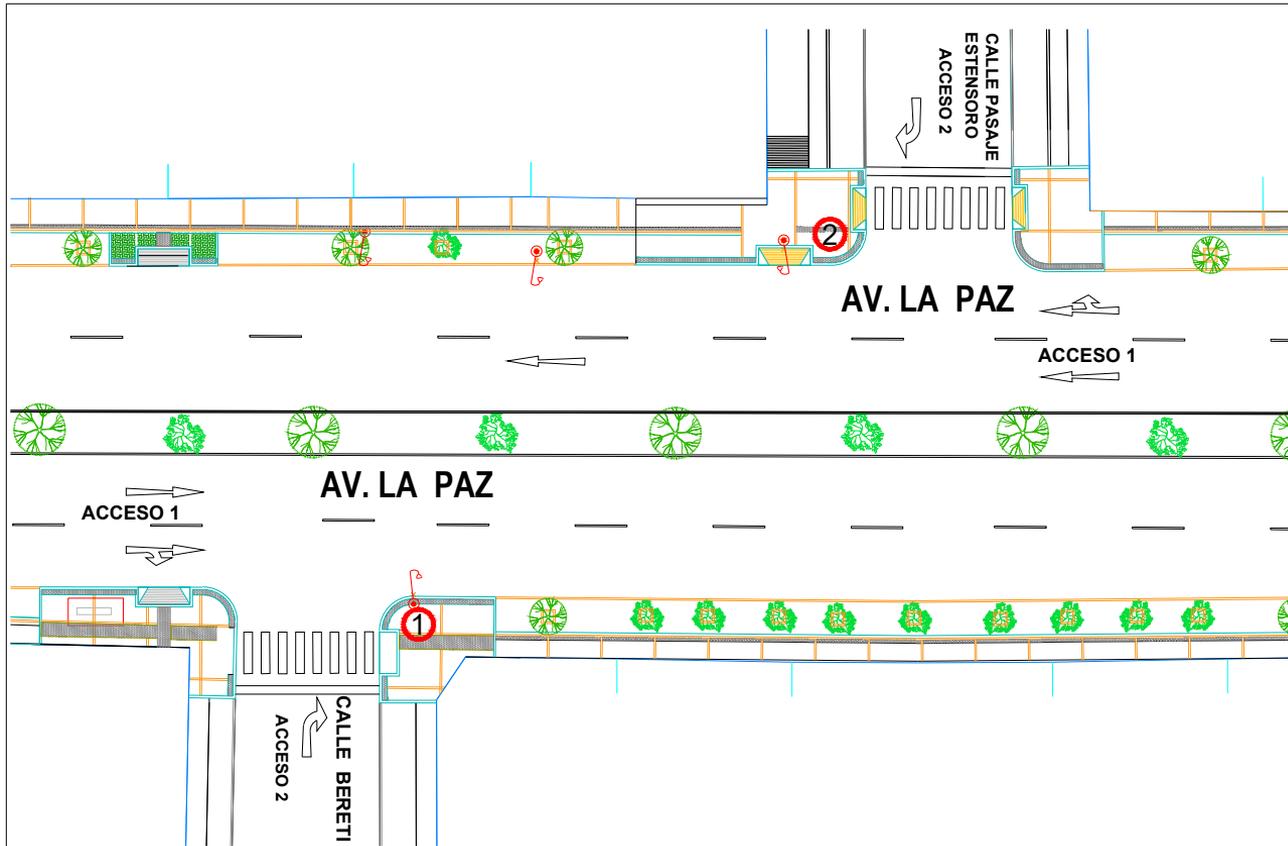


INTERSECCIÓN 15-16

PROYECTO:
ESTUDIO DE TRAFICO VEHICULAR SOBRE LA AV. LA PAZ Y NESTOR PAZ
ESTUDIANTE:
CRISTIAN FERNANDO GALEAN FERNANDEZ

DETALLE:
INTERSECCIONES -SEÑALIZACIÓN VERTICAL Y HORIZONTAL
ESCALA:
1:250



LAMINA:

7

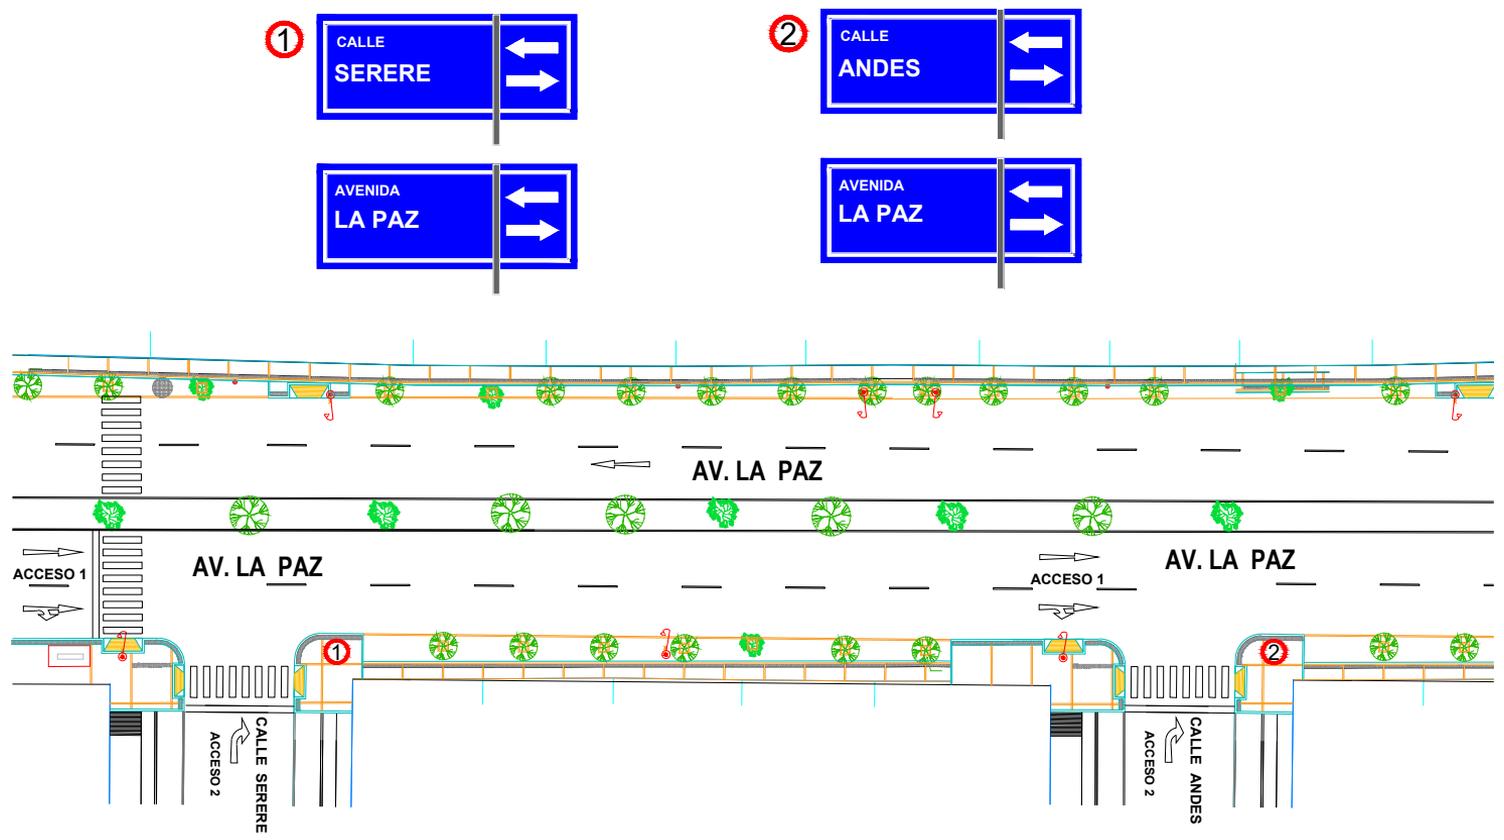

INTERSECCIÓN 17-18

PROYECTO: ESTUDIO DE TRAFICO VEHICULAR SOBRE LA AV. LA PAZ Y VECINORIAZ	DETALLE: INTERSECCIONES -SEÑALIZACIÓN VERTICAL Y HORIZONTAL	LAMINA: 8
ESTUDIANTE: CRISTIAN FERNANDO GALEAN FERNANDEZ	ESCALA: 1:500	

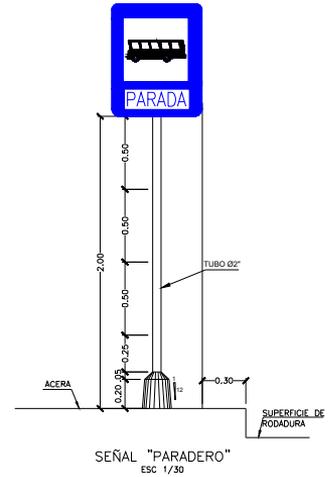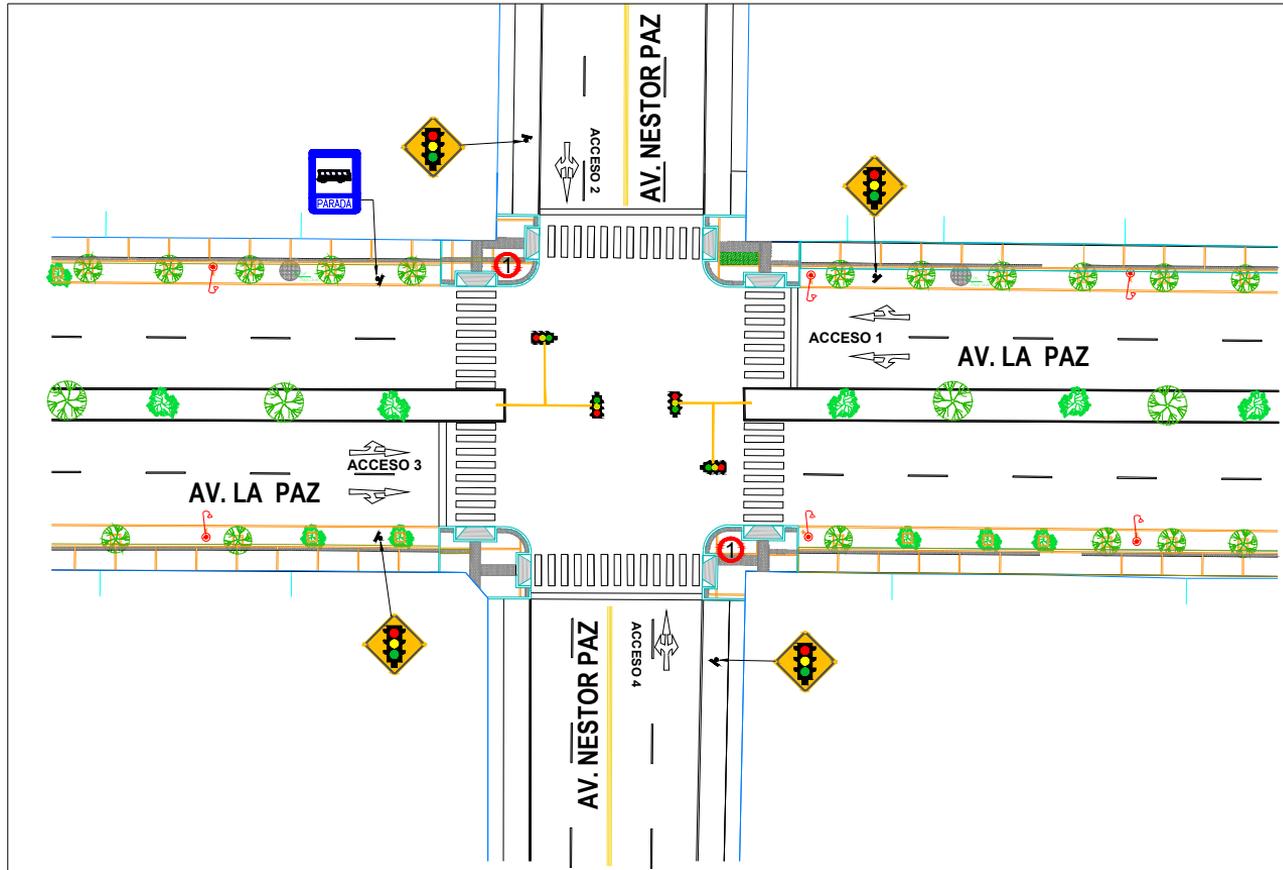

INTERSECCIÓN 14



PROYECTO:
ESTUDIO DE TRAFICO VEHICULAR SOBRE LA AV. LA PAZ Y NESTOR PAZ

ESTUDIANTE:
CRISTIAN FERNANDO GALEAN FERNANDEZ

DETALLE:
INTERSECCIONES -SEÑALIZACION VERTICAL Y HORIZONTAL -SEMAFORO

ESCALA:
1:500

LAMINA:
9

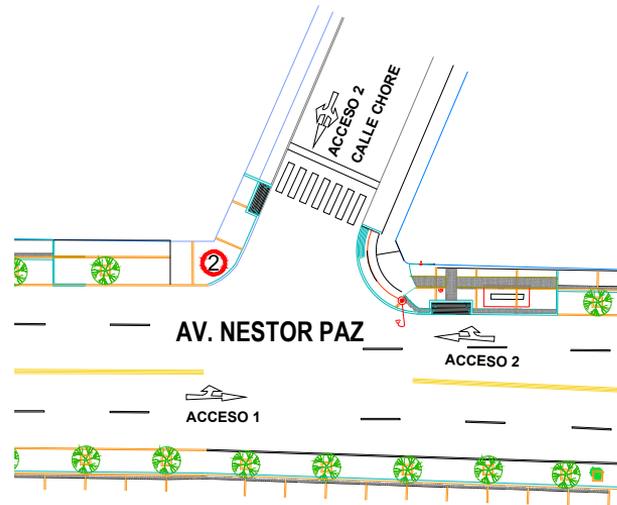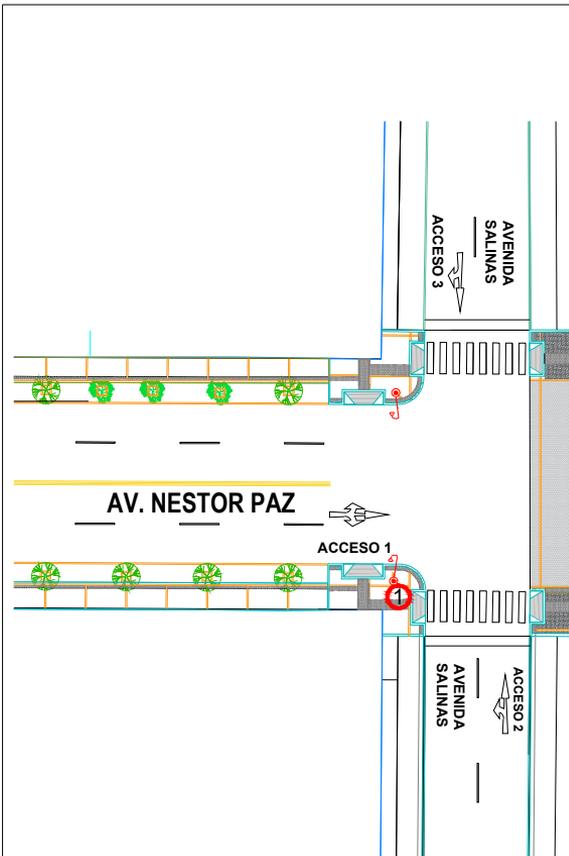


INTERSECCIÓN 20-21

PROYECTO:
ESTUDIO DE TRAFICO VEHICULAR SOBRE LA AV. LA PAZ Y NESTOR PAZ
ESTUDIANTE:
CRISTIAN FERNANDO GALEAN FERNANDEZ

DETALLE:
INTERSECCIONES -SEÑALIZACIÓN VERTICAL Y HORIZONTAL
ESCALA:
1:250

LAMINA:

10

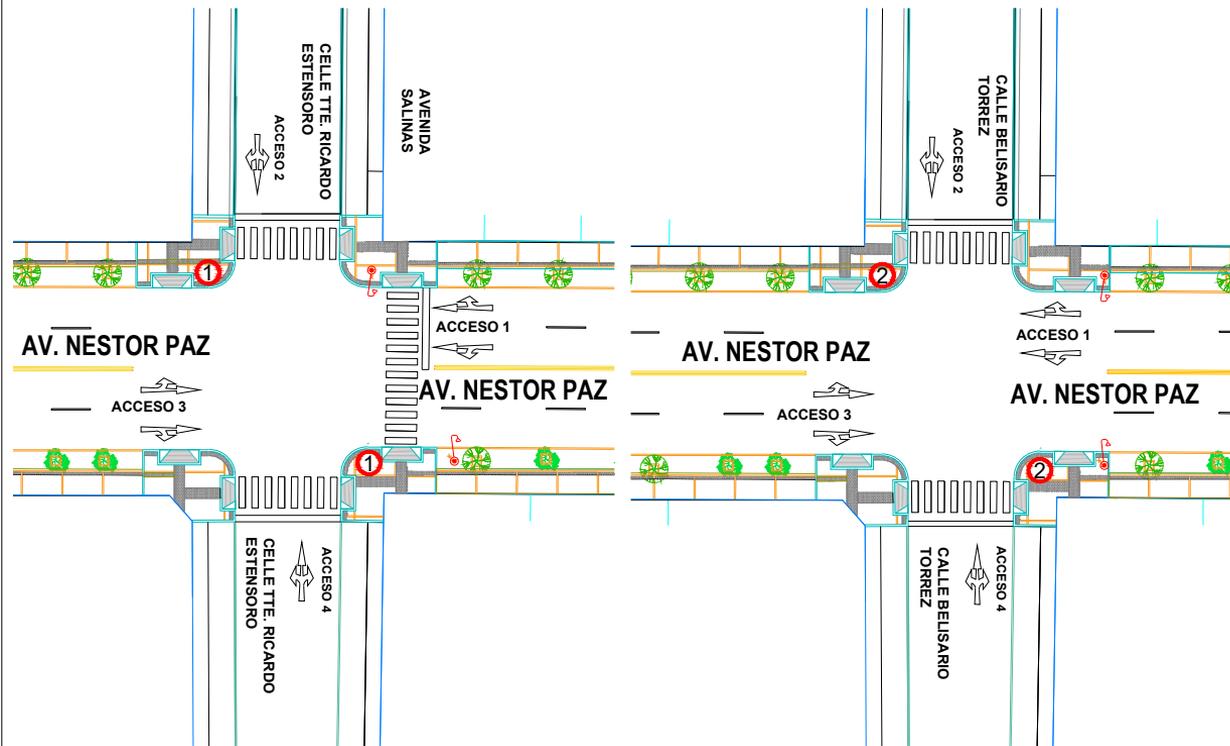


INTERSECCIÓN 22-23

PROYECTO:
 ESTUDIO DE TRAFICO VEHICULAR SOBRE LA AV. LA PAZ Y NESTOR PAZ
 ESTUDIANTE:
 CRISTIAN FERNANDO GALEAN FERNANDEZ

DETALLE:
 INTERSECCIONES -SEÑALIZACIÓN VERTICAL Y HORIZONTAL
 ESCALA:
 1:250

LAMINA:
11

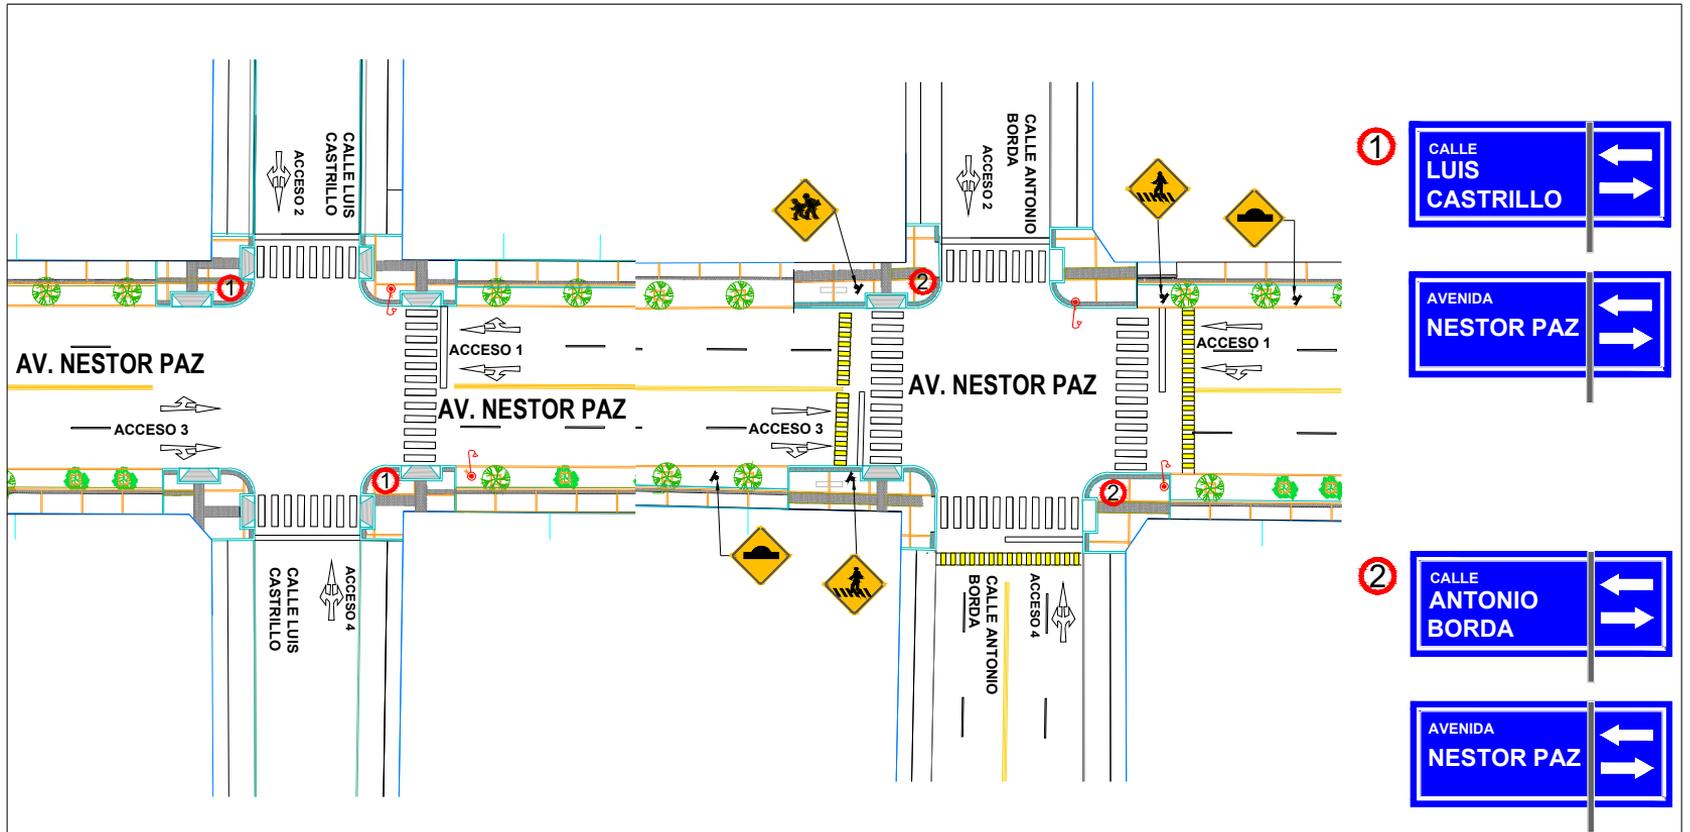


INTERSECCIÓN 24-25

PROYECTO:
ESTUDIO DE TRAFICO VEHICULAR SOBRE LA AV. LA PAZ Y NESTOR PAZ
ESTUDIANTE:
CRISTIAN FERNANDO GALEAN FERNANDEZ

DETALLE:
INTERSECCIONES -SEÑALIZACIÓN VERTICAL Y HORIZONTAL
ESCALA:
1:250

LAMINA:

12

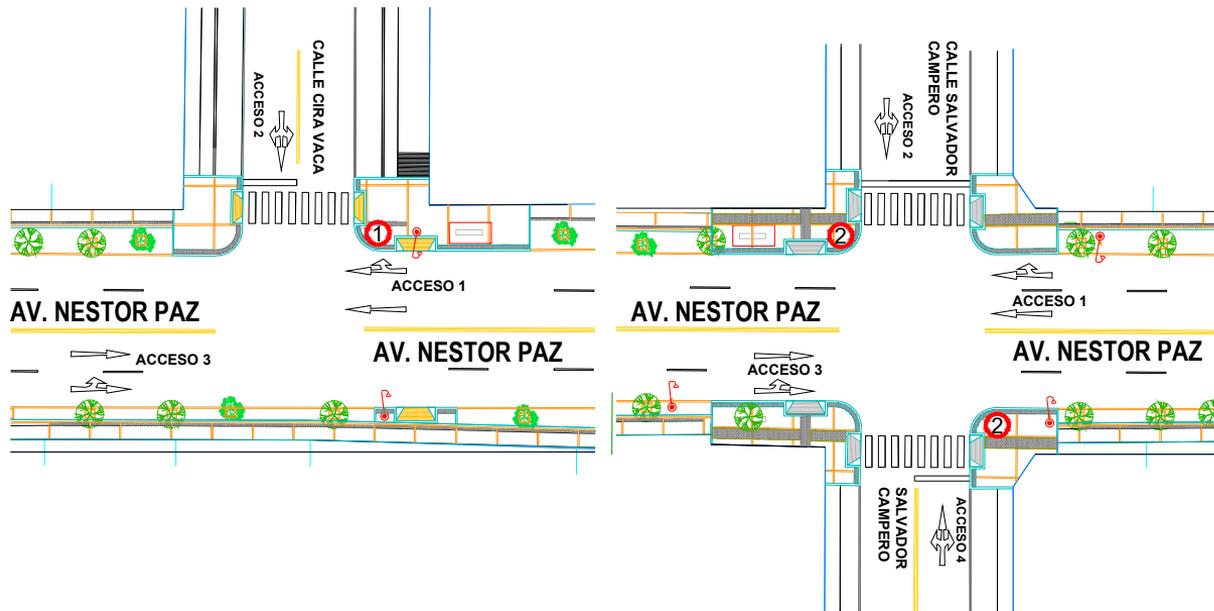


INTERSECCIÓN 26-27

PROYECTO:
 ESTUDIO DE TRAFICO VEHICULAR SOBRE LA AV. LA PAZ Y NESTOR PAZ
 ESTUDIANTE:
 CRISTIAN FERNANDO GALEAN FERNANDEZ

DETALLE:
 INTERSECCIONES -SEÑALIZACIÓN VERTICAL Y HORIZONTAL
 ESCALA:
 1:250

LAMINA:

13

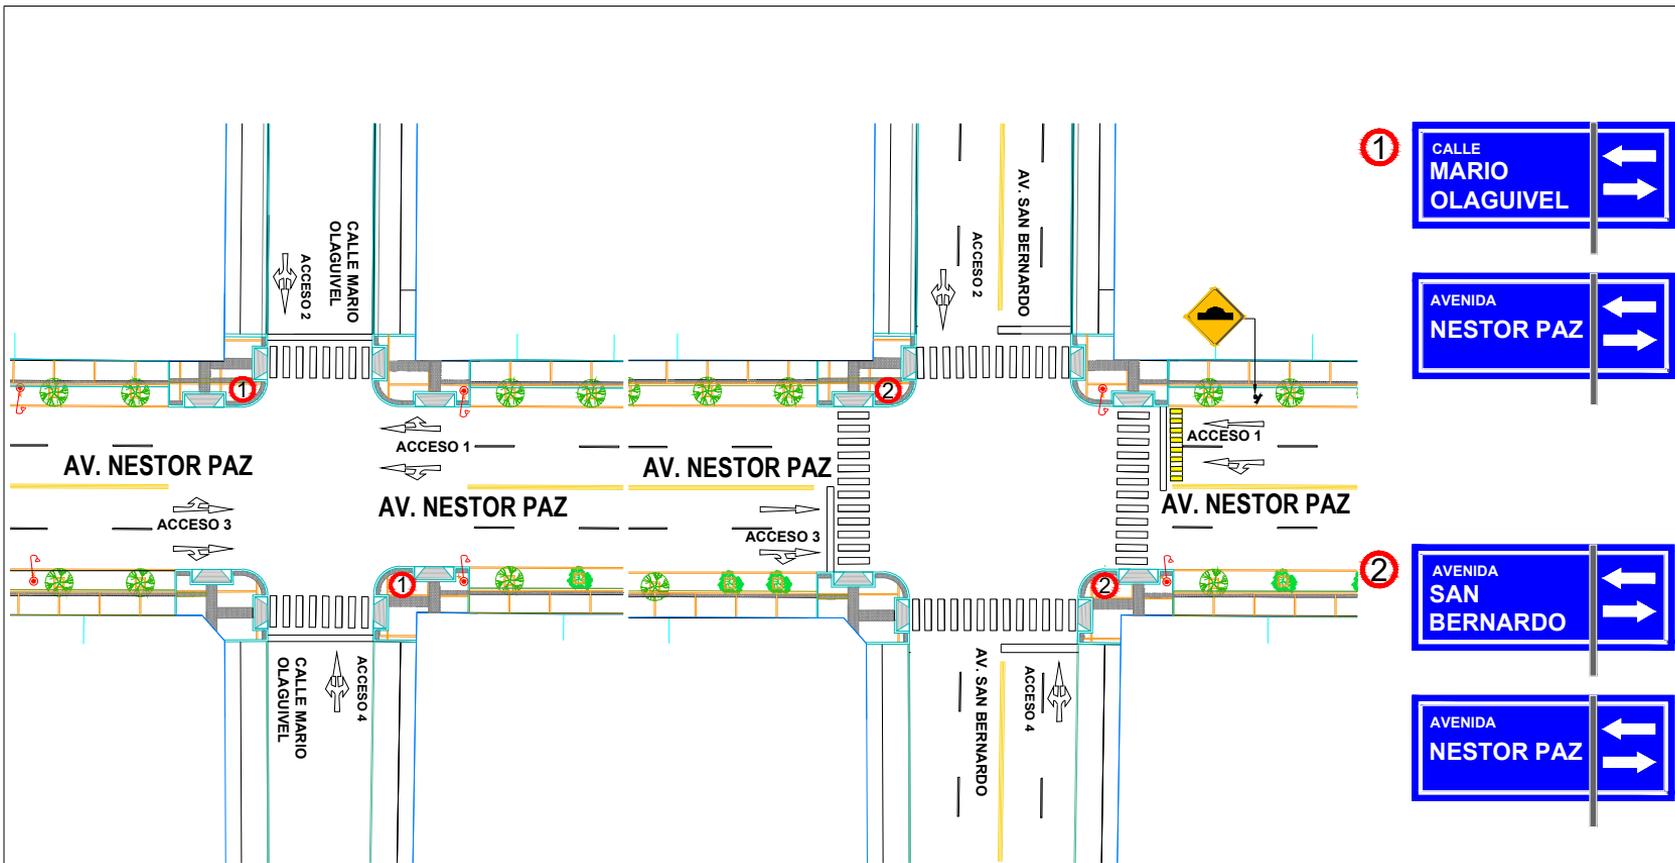


INTERSECCIÓN 28-29

PROYECTO:
ESTUDIO DE TRAFICO VEHICULAR SOBRE LA AV. LA PAZ Y NESTOR PAZ
ESTUDIANTE:
CRISTIAN FERNANDO GALEAN FERNANDEZ

DETALLE:
INTERSECCIONES -SEÑALIZACIÓN VERTICAL Y HORIZONTAL
ESCALA:
1:250

LAMINA:

14

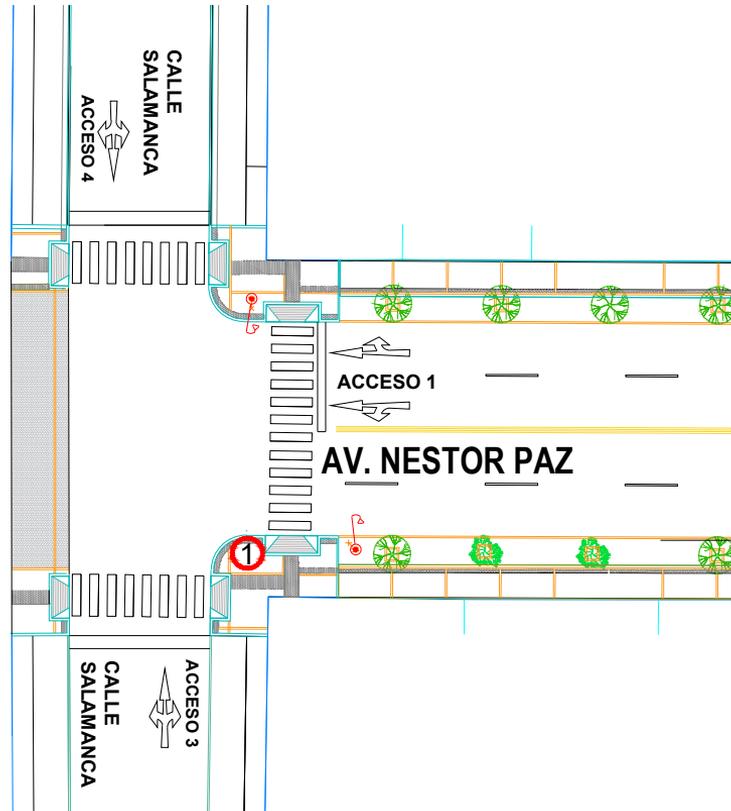

INTERSECCIÓN 30

PROYECTO:
 ESTUDIO DE TRAFICO VEHICULAR SOBRE LA AV. LA PAZ Y NESTOR PAZ
 ESTUDIANTE:
 CRISTIAN FERNANDO GALEAN FERNANDEZ

DETALLE:
 INTERSECCIONES -SEÑALIZACIÓN VERTICAL Y HORIZONTAL
 ESCALA:
 1:250

LAMINA:

15