

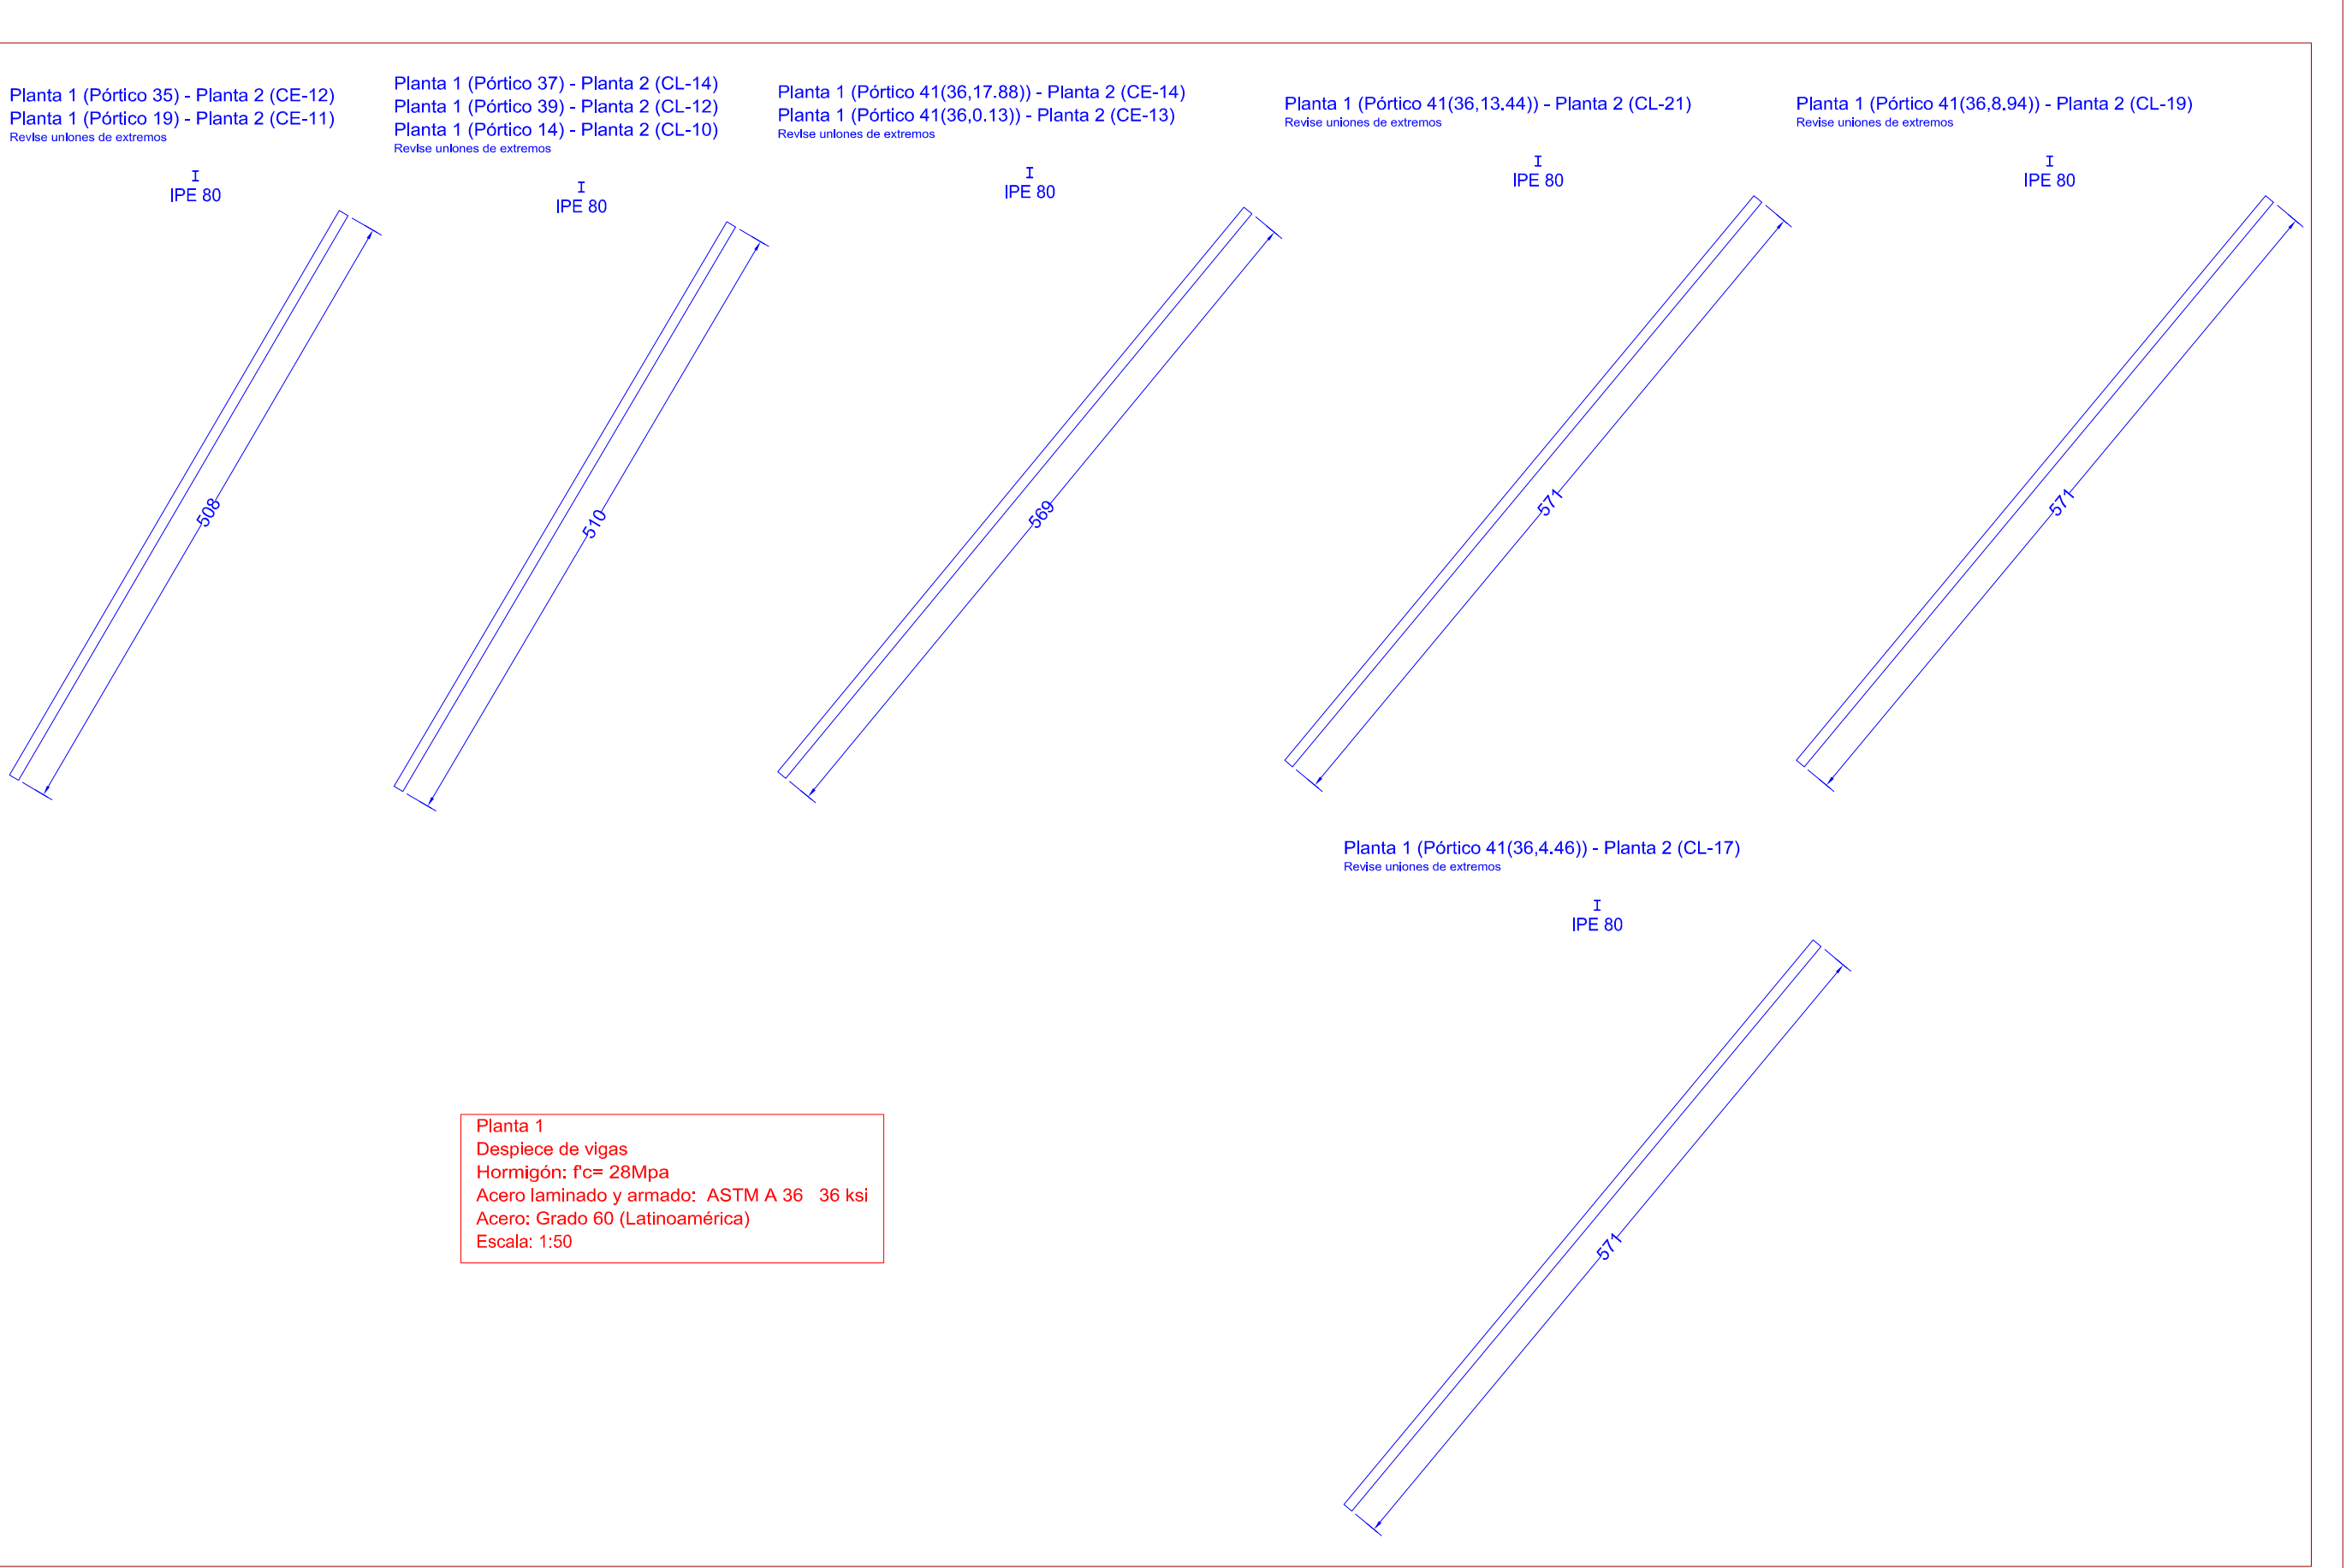
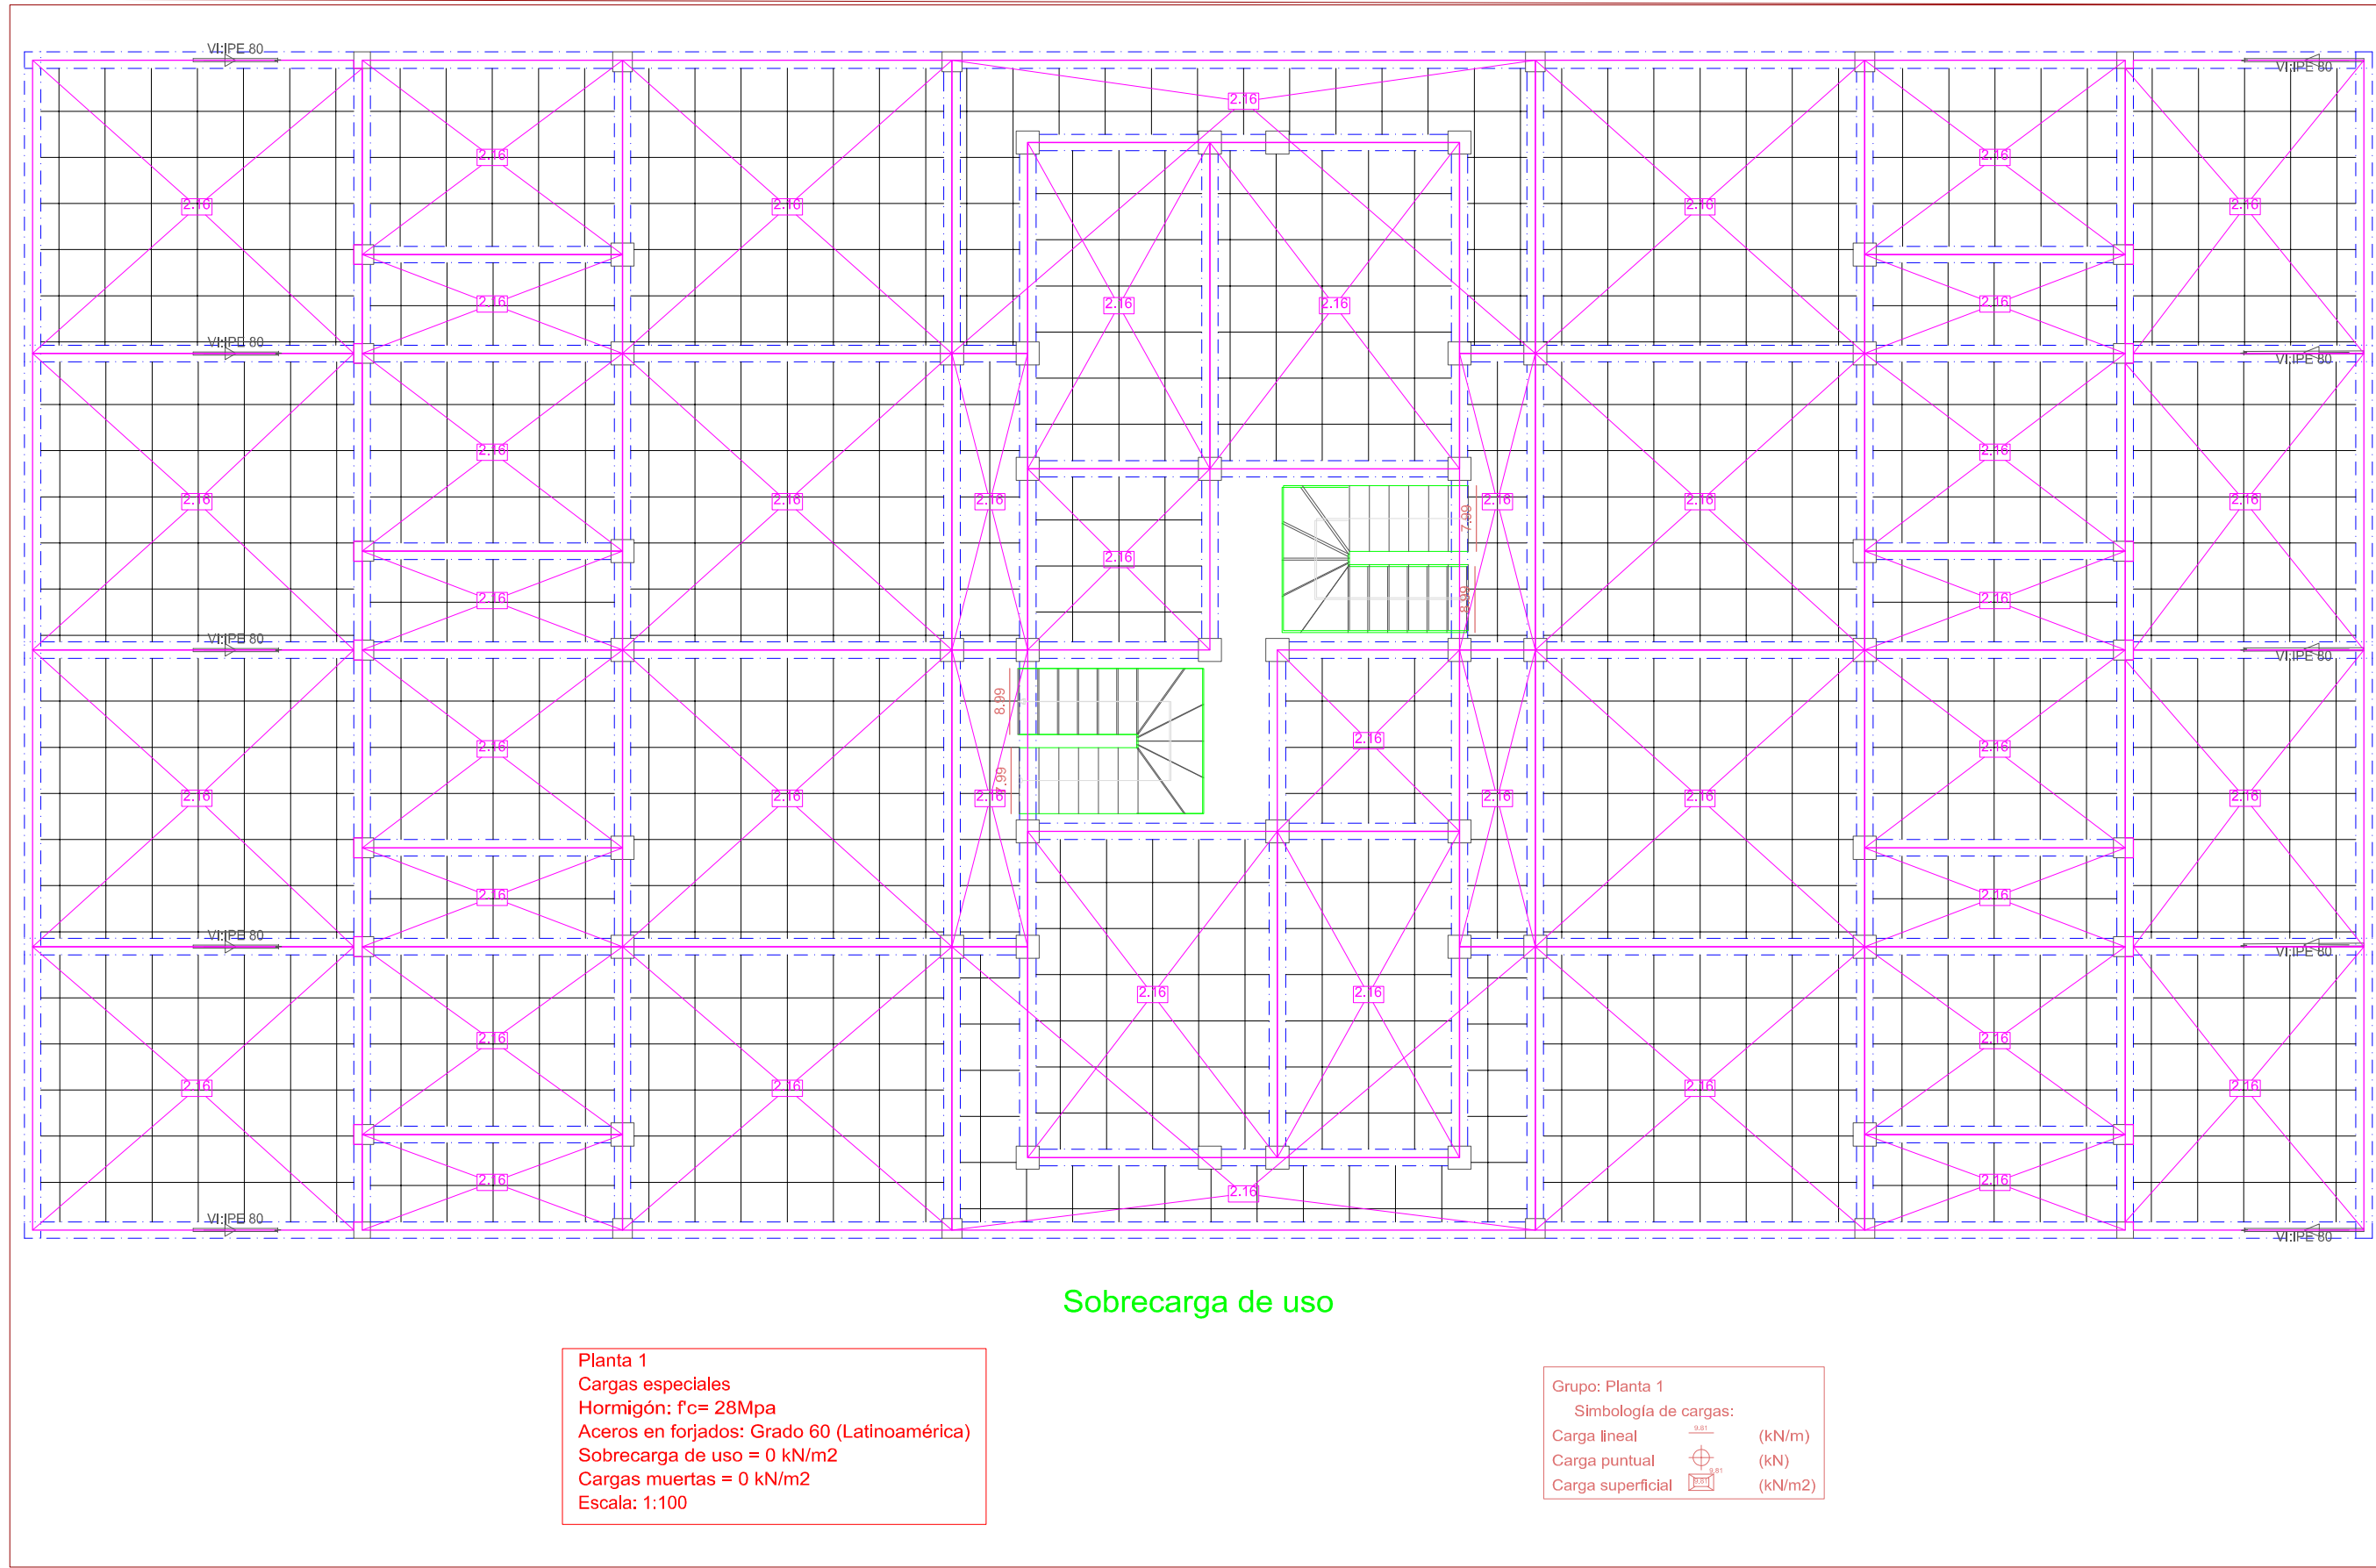


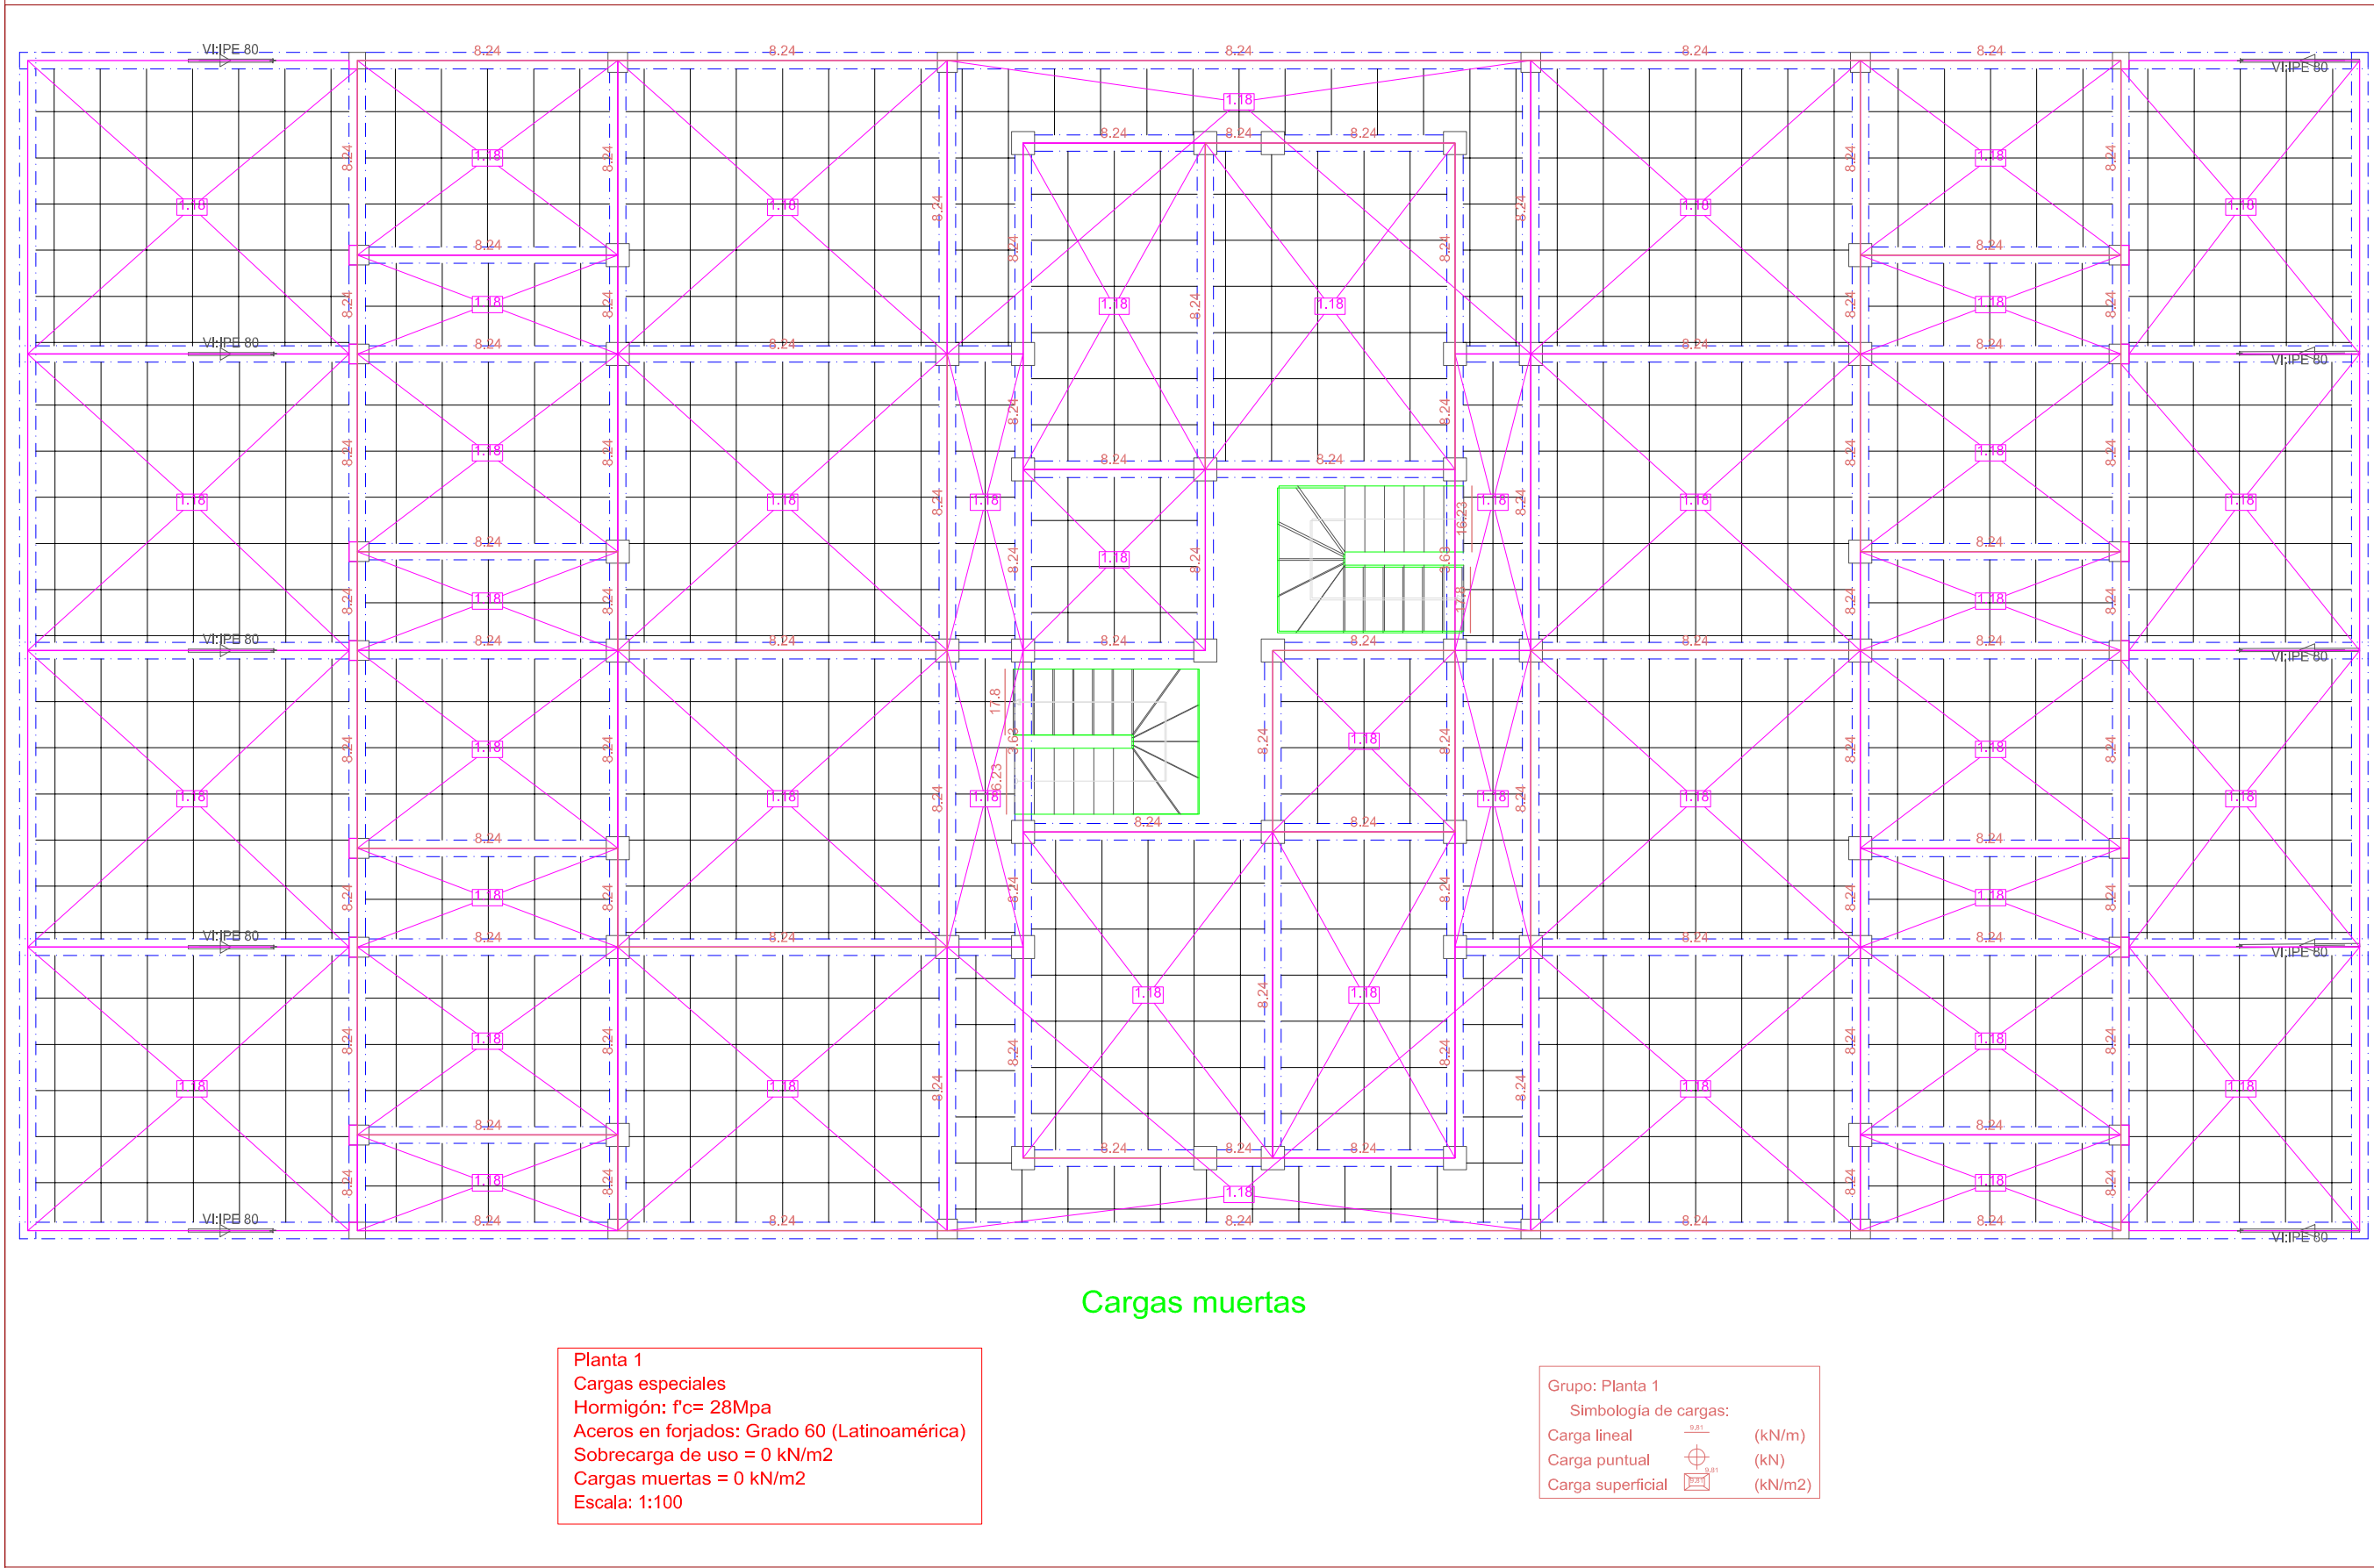

UNIVERSIDAD AUTONOMA JUAN MISAE SARACHO
FACULTAD DE CIENCIAS Y TECNOLOGIA
CARRERA INGENIERIA CIVIL

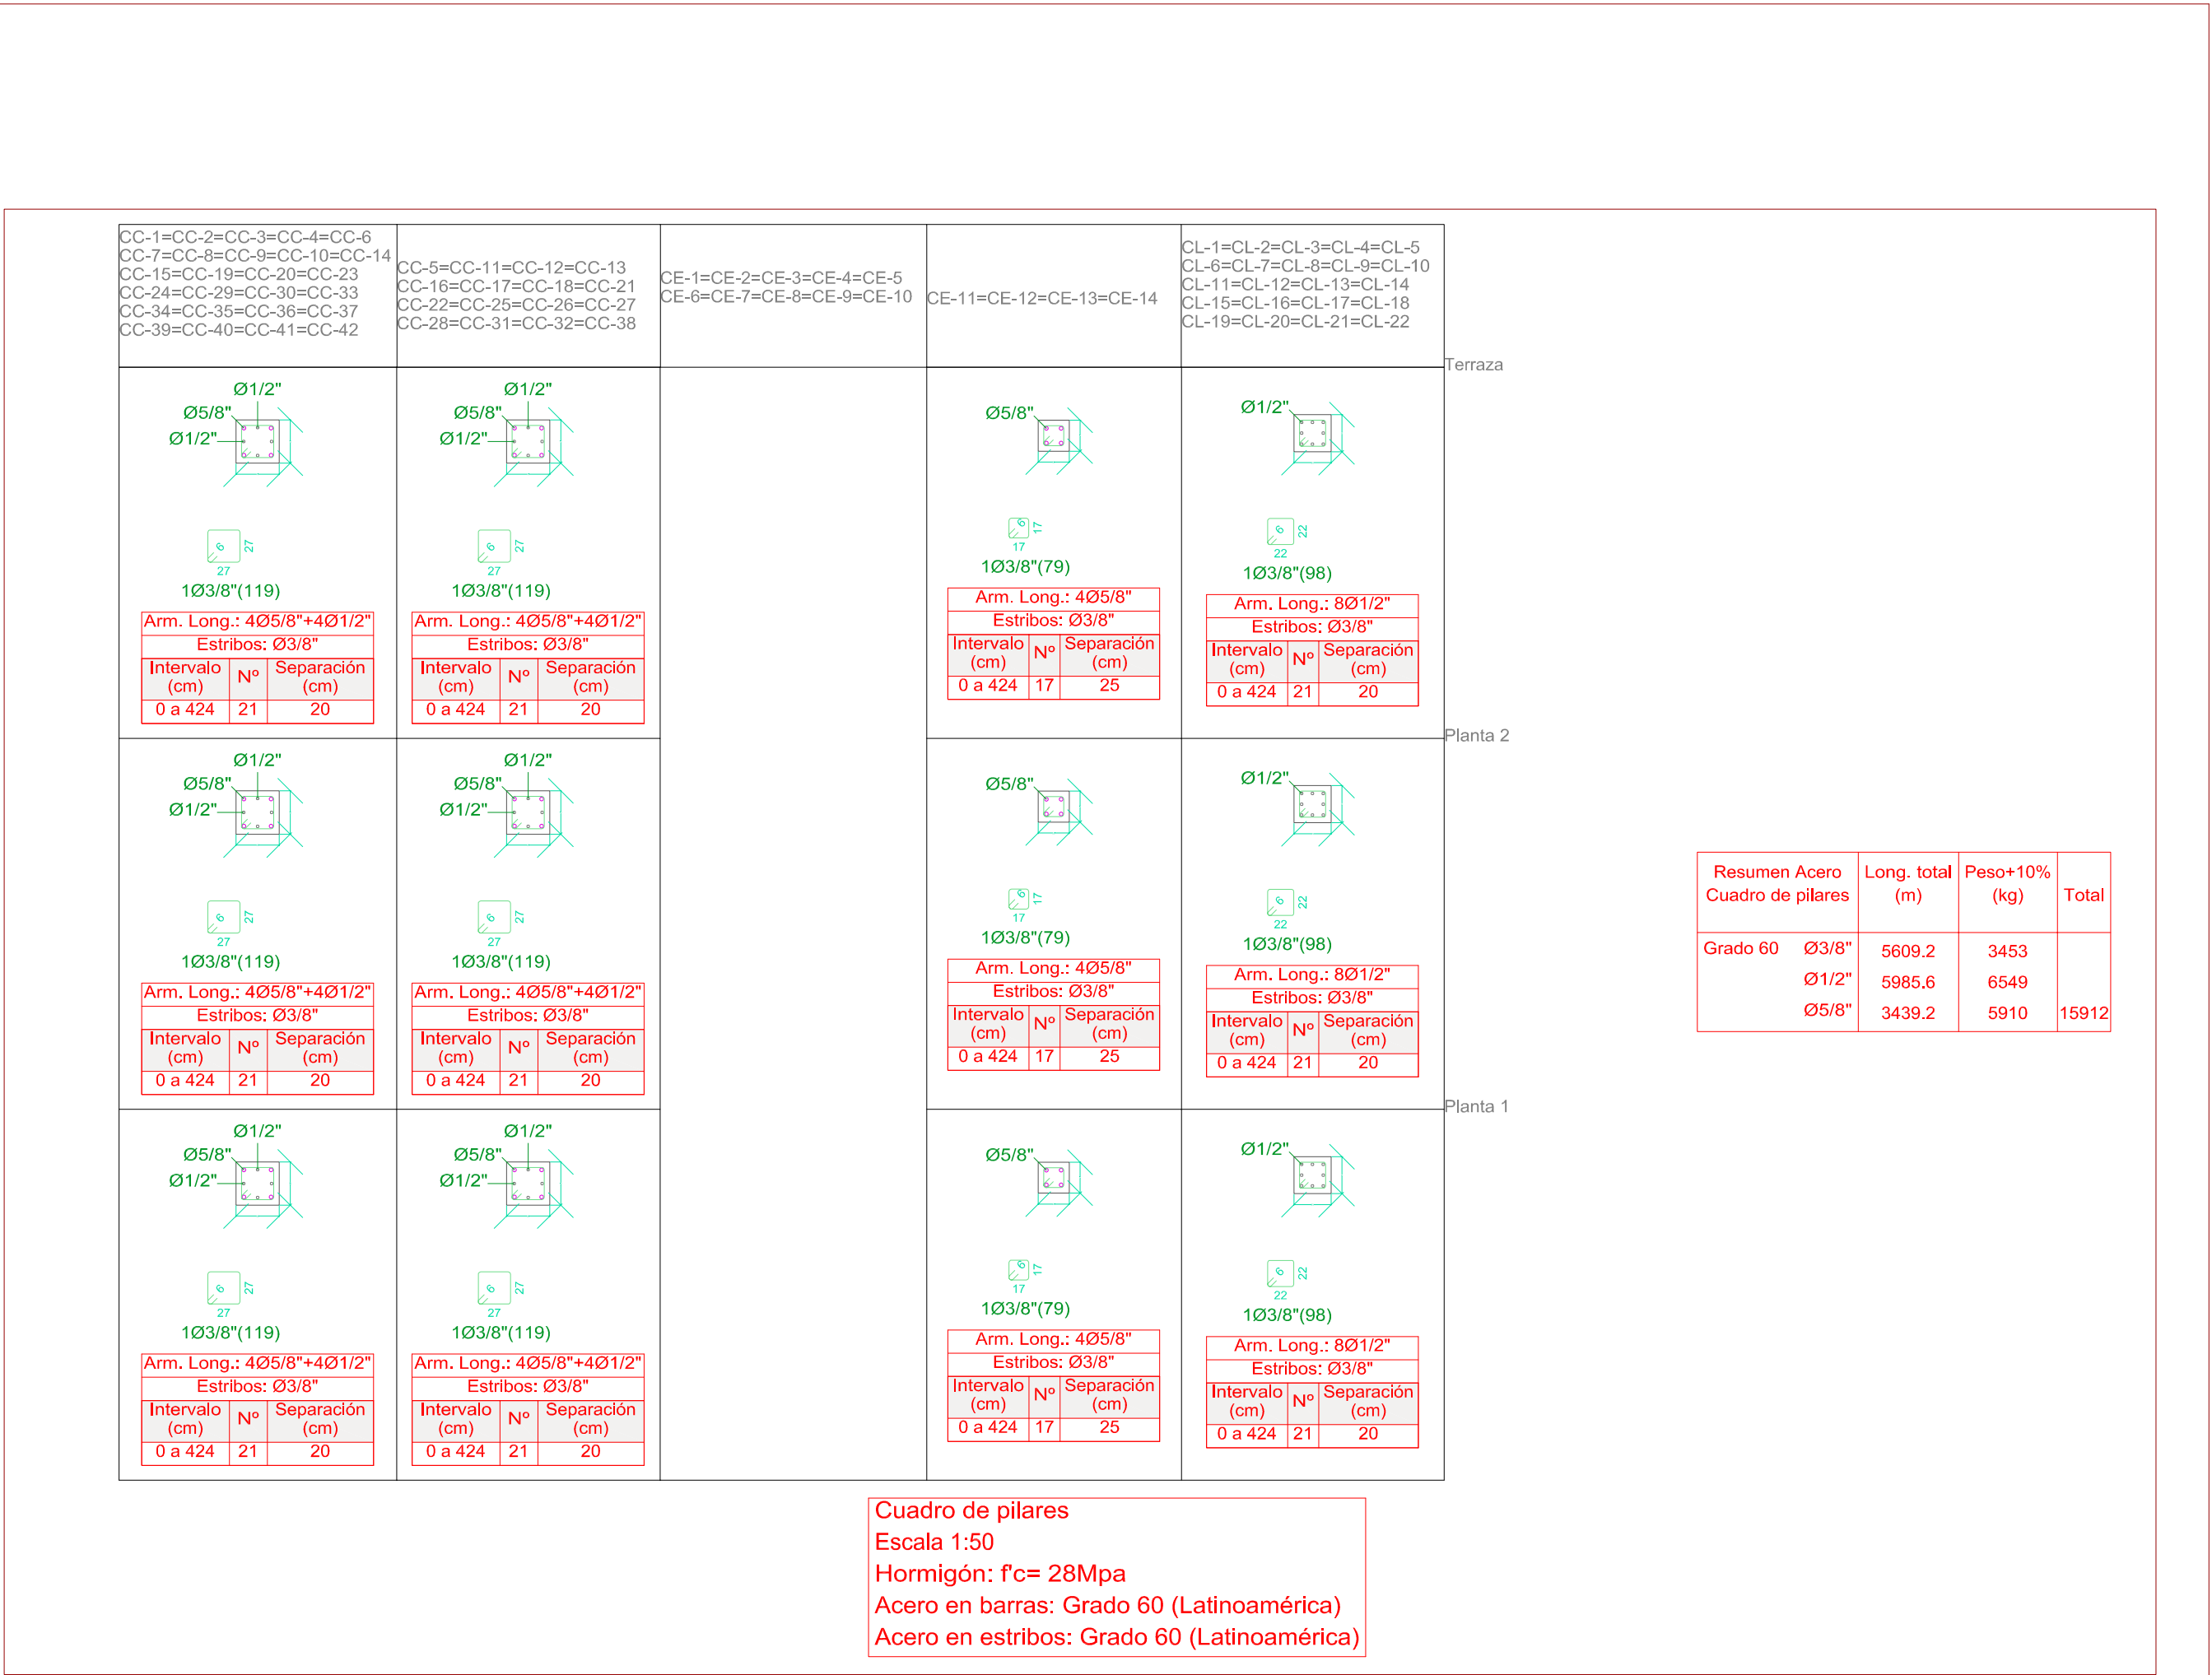

PROYECTO:
DETALLADO DE ELEMENTOS ESTRUCTURALES

VoBo:

REVISADO:

Univ. JULIO CESAR MORALES BEJARANO

CONTENIDO:

PROYECTO DE GRADO DE TITULACION

FECHA:

22/11/2024

Nro LAMINA

3/30