


# CENTRO DE SALUD CON INTERNACIÓN PARA LA COMUNIDAD DE SANTA ANA LA NUEVA

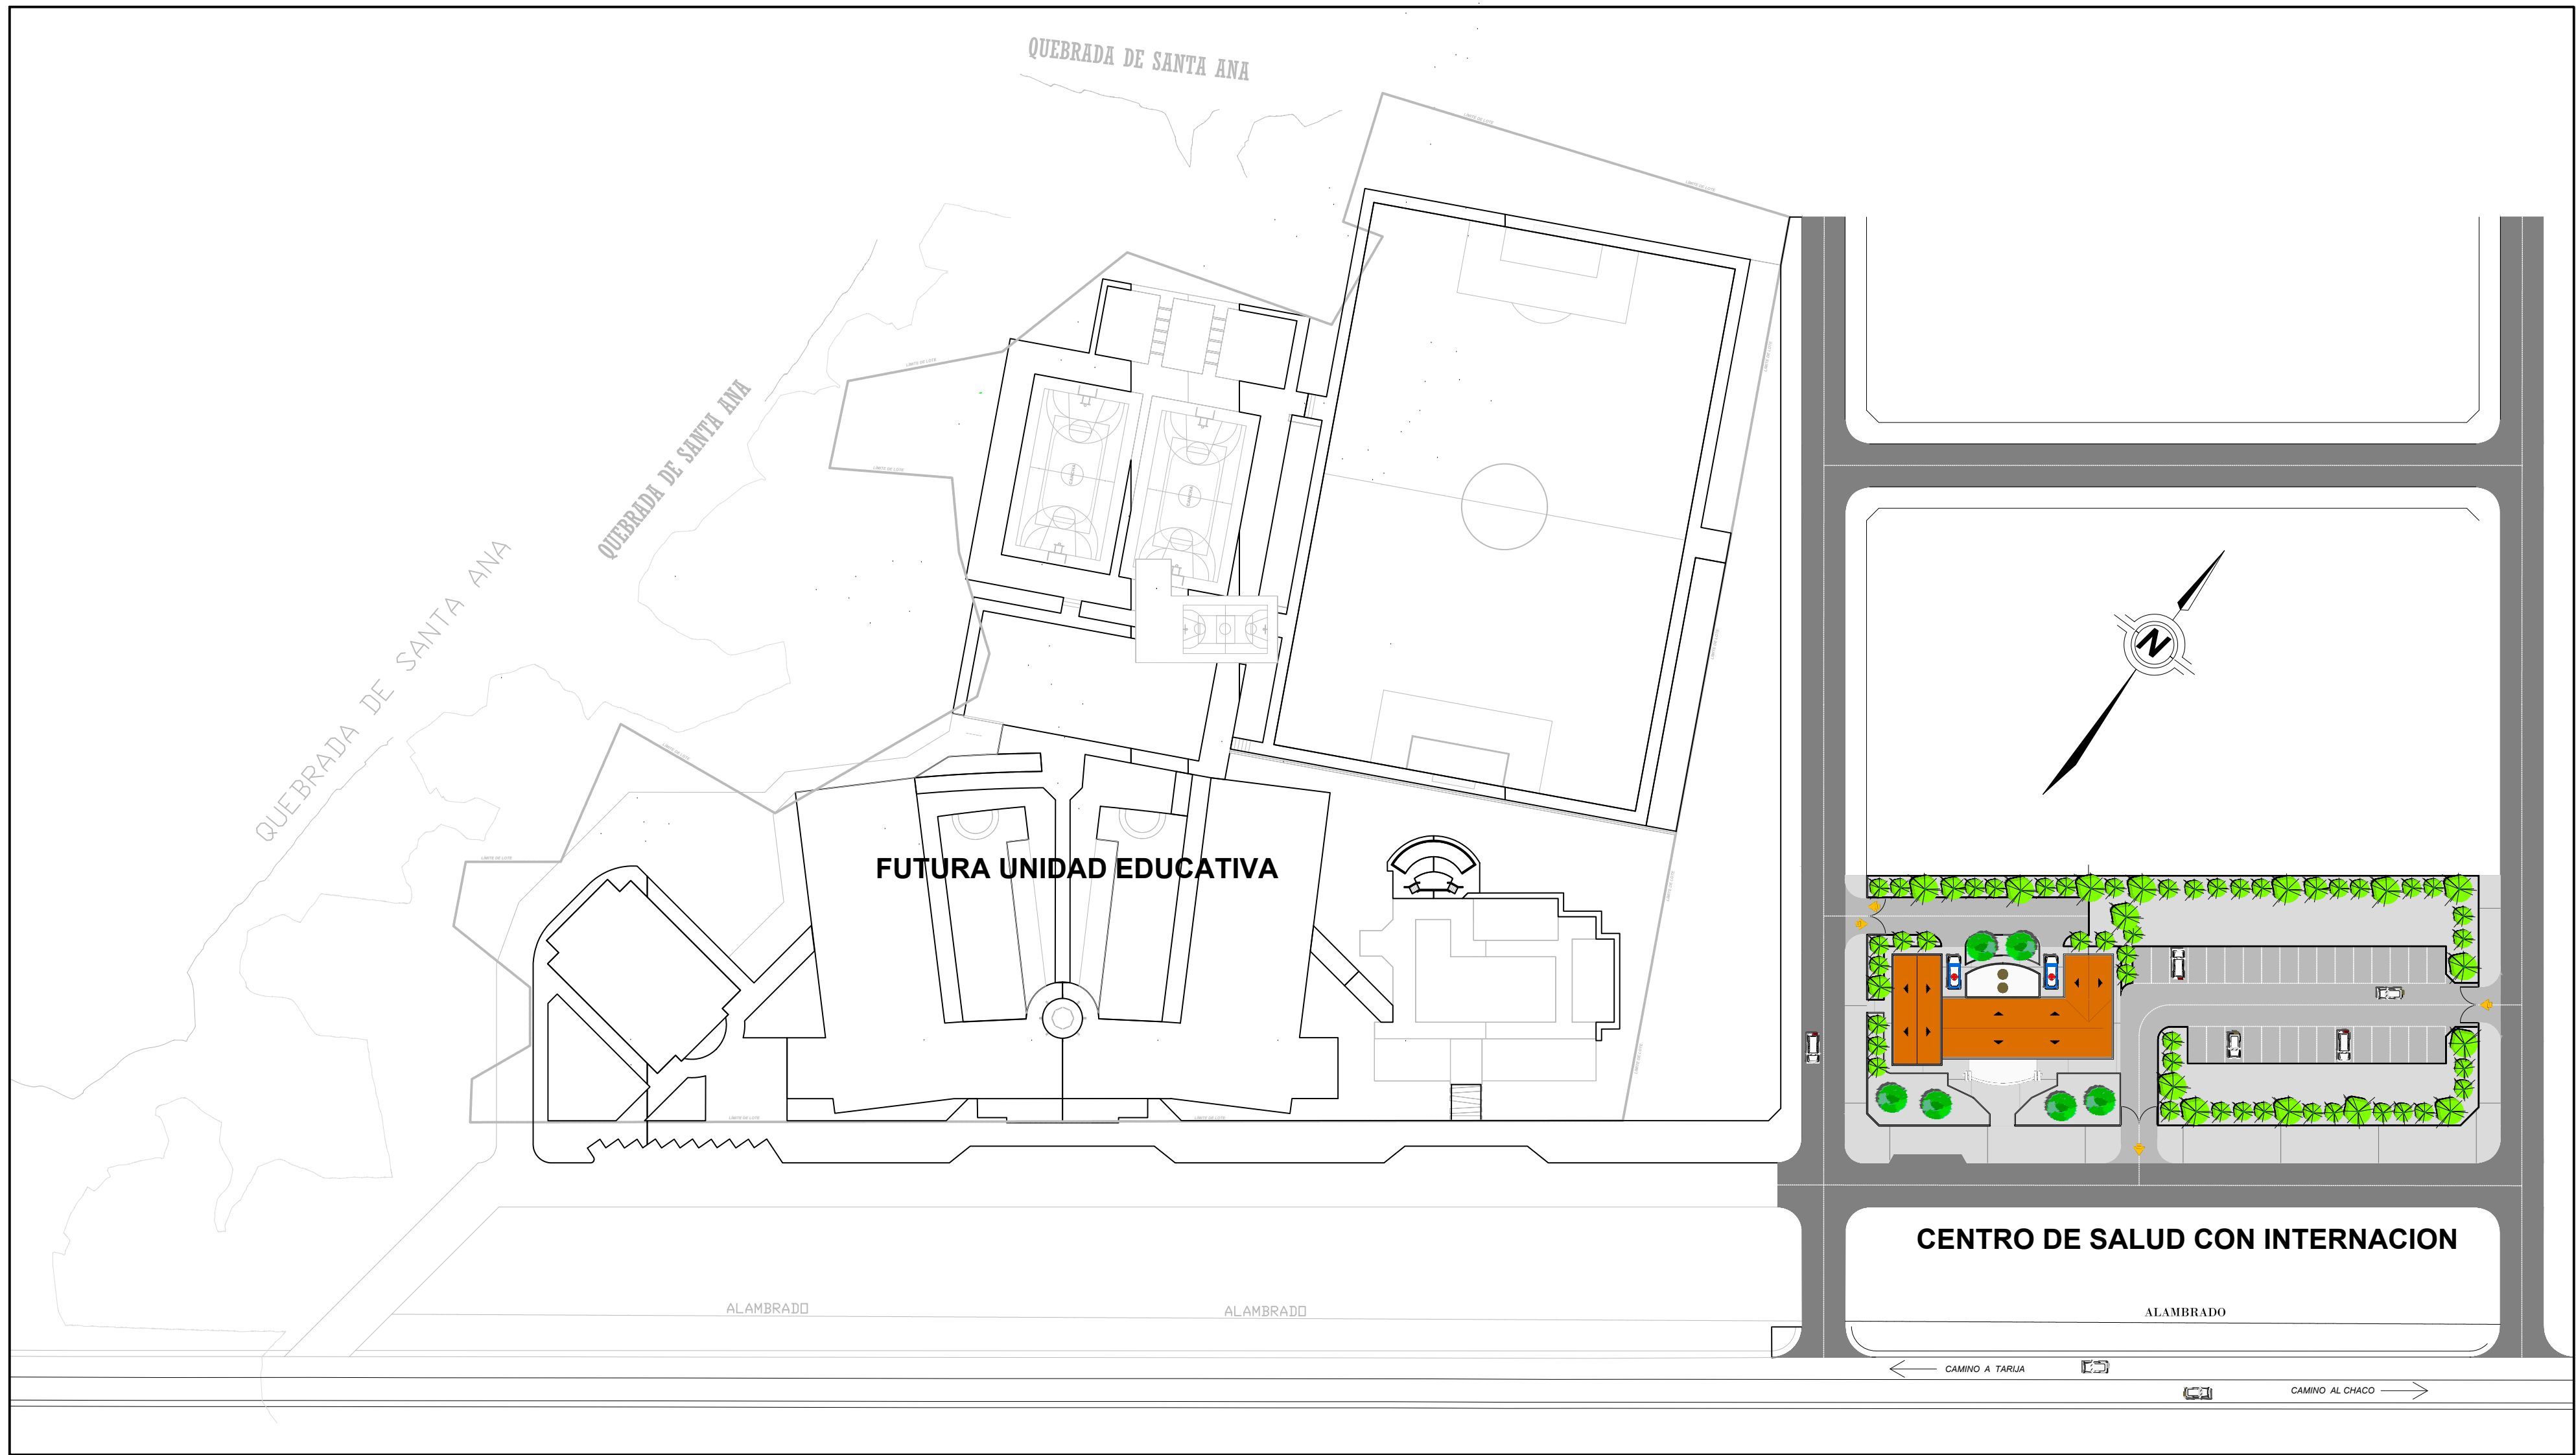

# PLANIMETRIA

## Esc. 1:400



PLANTA EQUIPADA  
Esc. 1:100

