


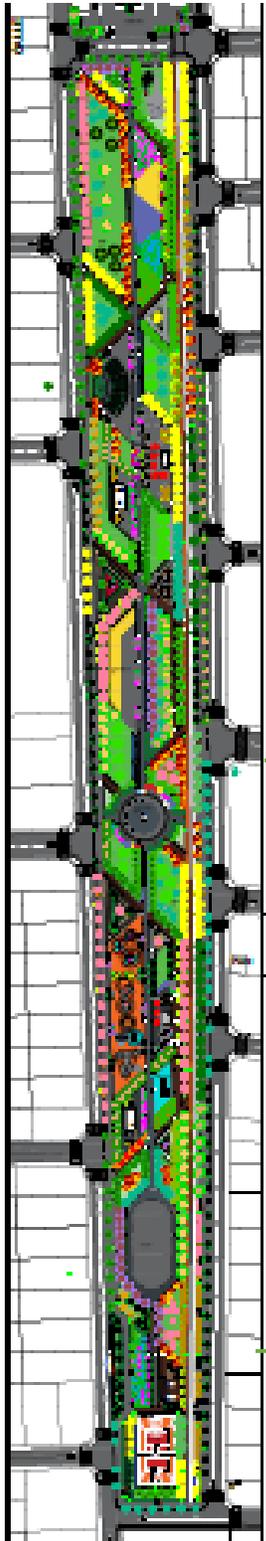


**Planta**






### Cortes

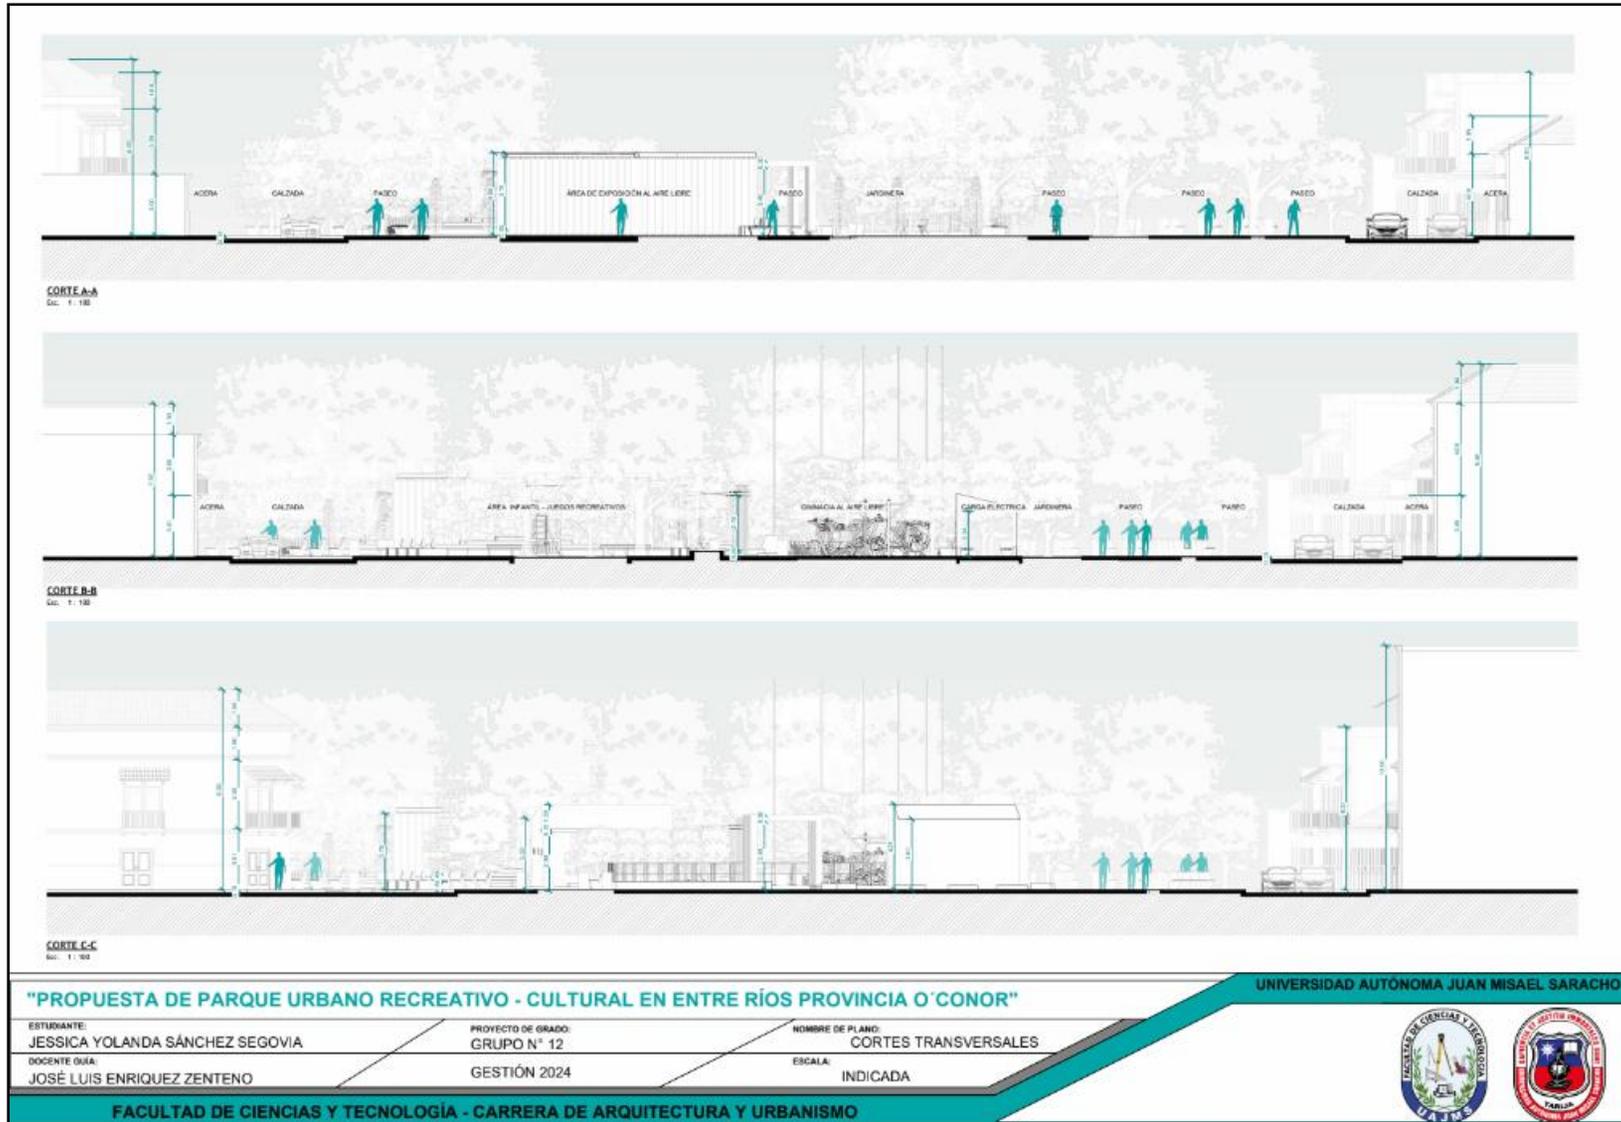



### Planos Arquitectónicos

#### Batería de Baños

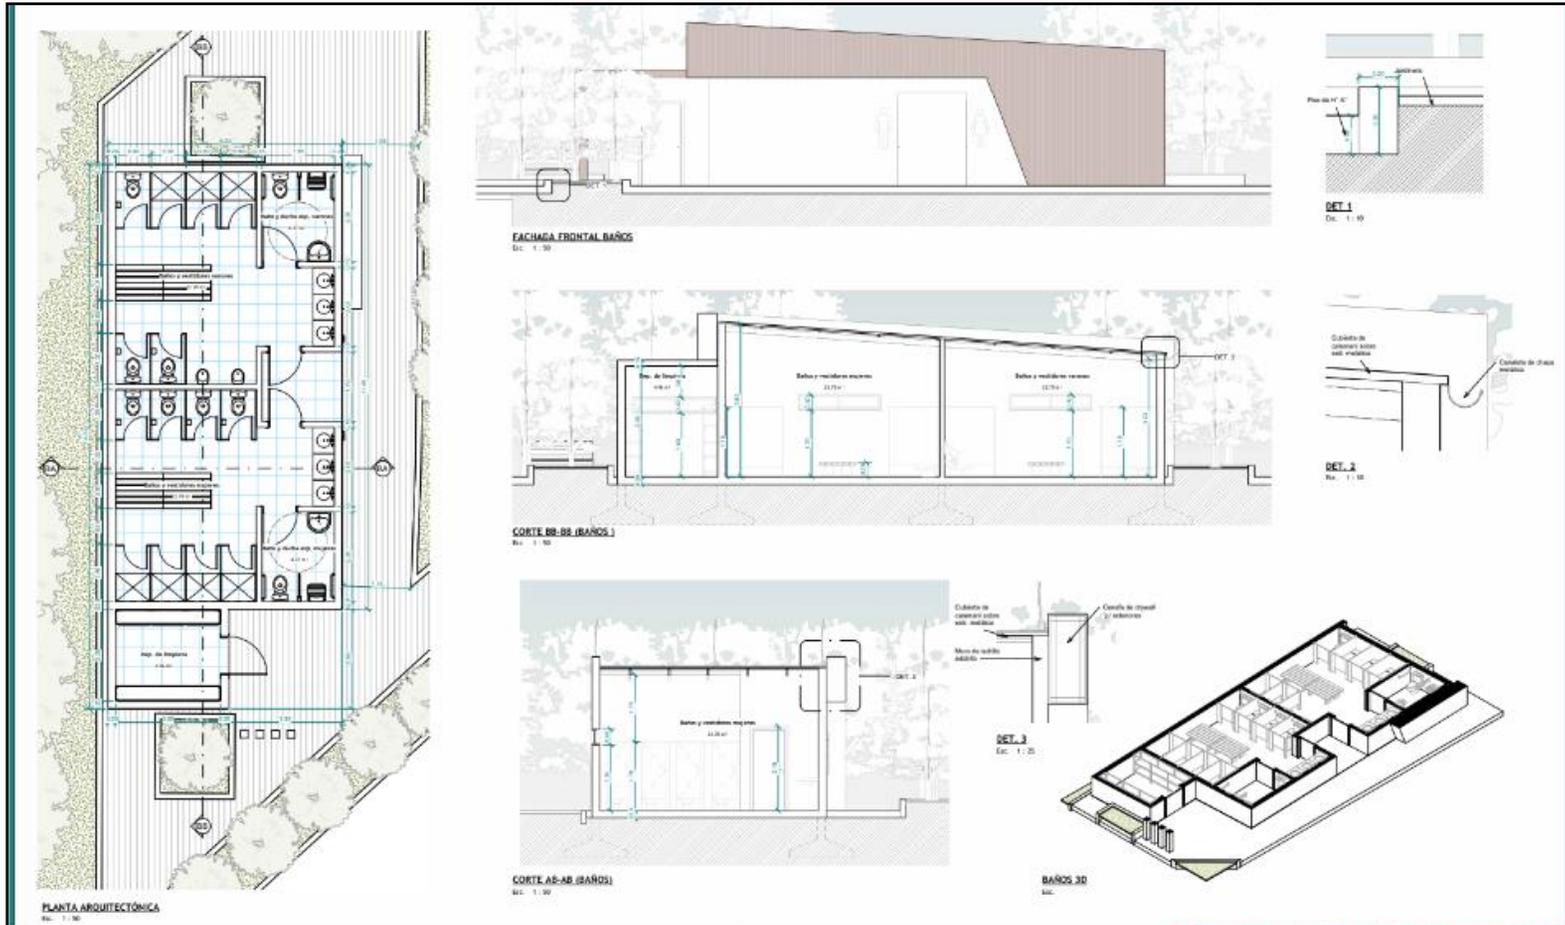

**"PROPUESTA DE PARQUE URBANO RECREATIVO - CULTURAL EN ENTRE RÍOS PROVINCIA O' CONOR"**

ESTUDIANTE:  
JESSICA YOLANDA SÁNCHEZ SEGOVIA  
DOCENTE GUÍA:  
JOSÉ LUIS ENRIQUEZ ZENTENO

PROYECTO DE GRADO:  
GRUPO N° 12  
GESTIÓN 2024


NOMBRE DE PLANO:  
BAÑOS  
ESCALA:  
INDICADA

UNIVERSIDAD AUTÓNOMA JUAN MISAEL SARACHO





### Anfiteatro

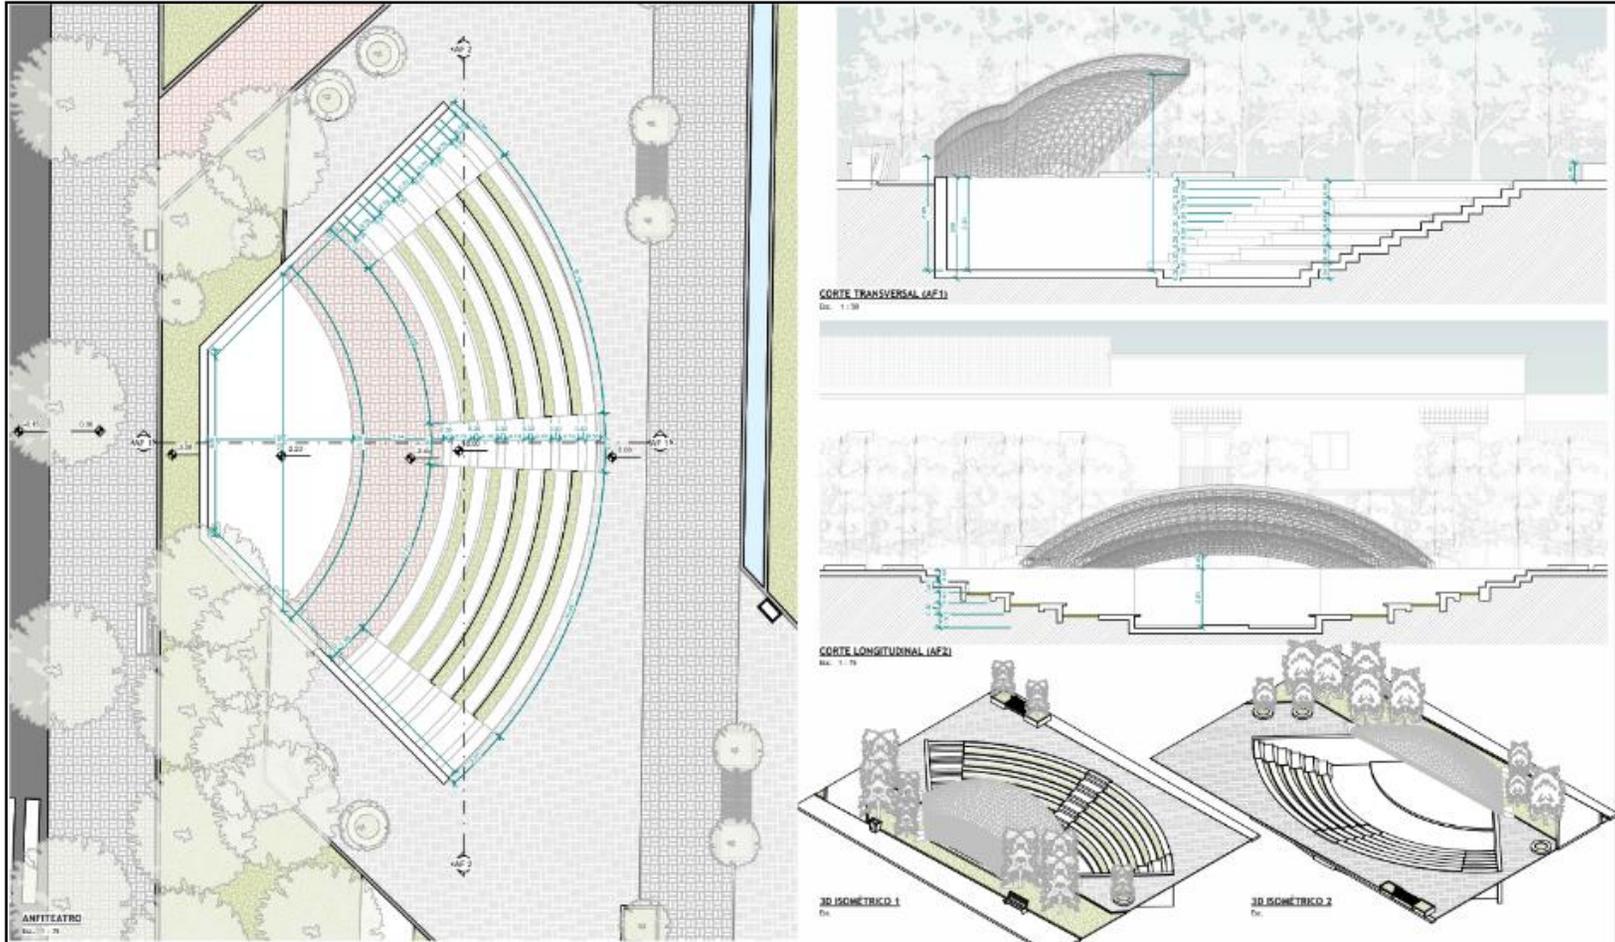

### "PROPUESTA DE PARQUE URBANO RECREATIVO - CULTURAL EN ENTRE RÍOS PROVINCIA O'CONNOR"

ESTUDIANTE:  
 JESSICA YOLANDA SÁNCHEZ SEGOVIA  
 DOCENTE GUÍA:  
 JOSÉ LUIS ENRIQUEZ ZENTENO

PROYECTO DE GRADO:  
 GRUPO N° 12  
 GESTIÓN 2024


NOMBRE DE PLANO:  
 ANFITEATRO  
 ESCALA:  
 INDICADA

UNIVERSIDAD AUTÓNOMA JUAN MISAEL SARACHO





### Quiosco

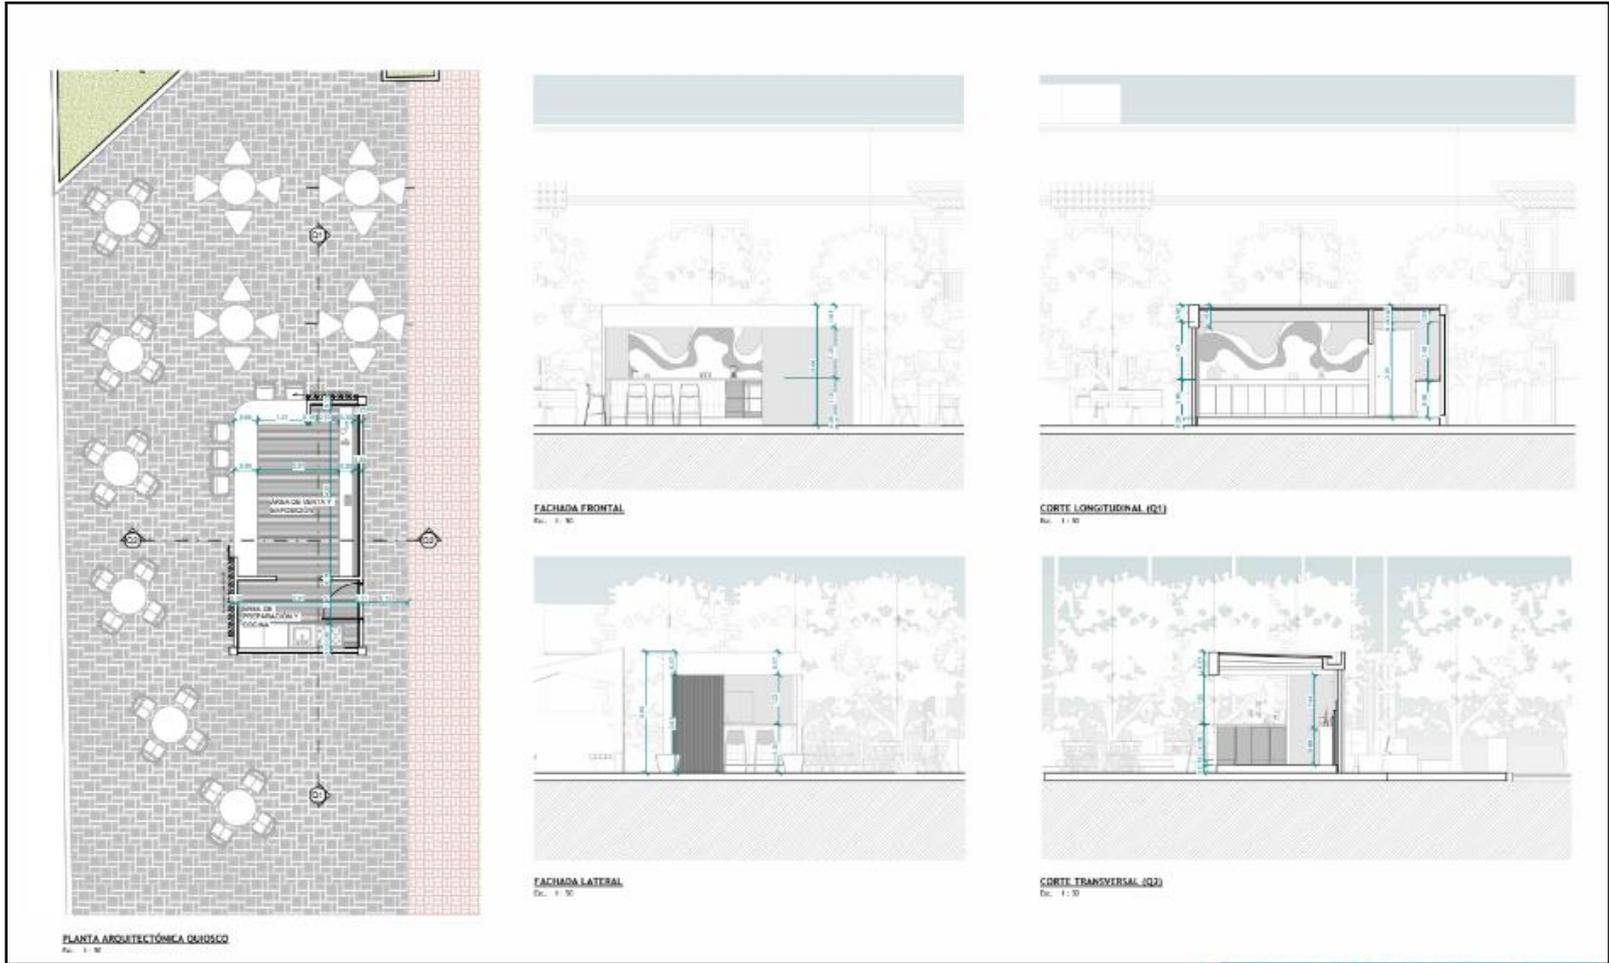

**"PROPUESTA DE PARQUE URBANO RECREATIVO - CULTURAL EN ENTRE RÍOS PROVINCIA O' CONOR"**

UNIVERSIDAD AUTÓNOMA JUAN MISAEL SARACHO

ESTUDIANTE:  
JESSICA YOLANDA SÁNCHEZ SEGOVIA  
DOCENTE GUÍA:  
JOSÉ LUIS ENRIQUEZ ZENTENO

PROYECTO DE GRADO:  
GRUPO N° 12  
GESTIÓN 2024

NOMBRE DE PLANO:  
QUIOSCO  
ESCALA:  
INDICADA

