




Planta Acotada



–Plano de Planimetría General–  
Escala: 1:200





Planta Amoblada

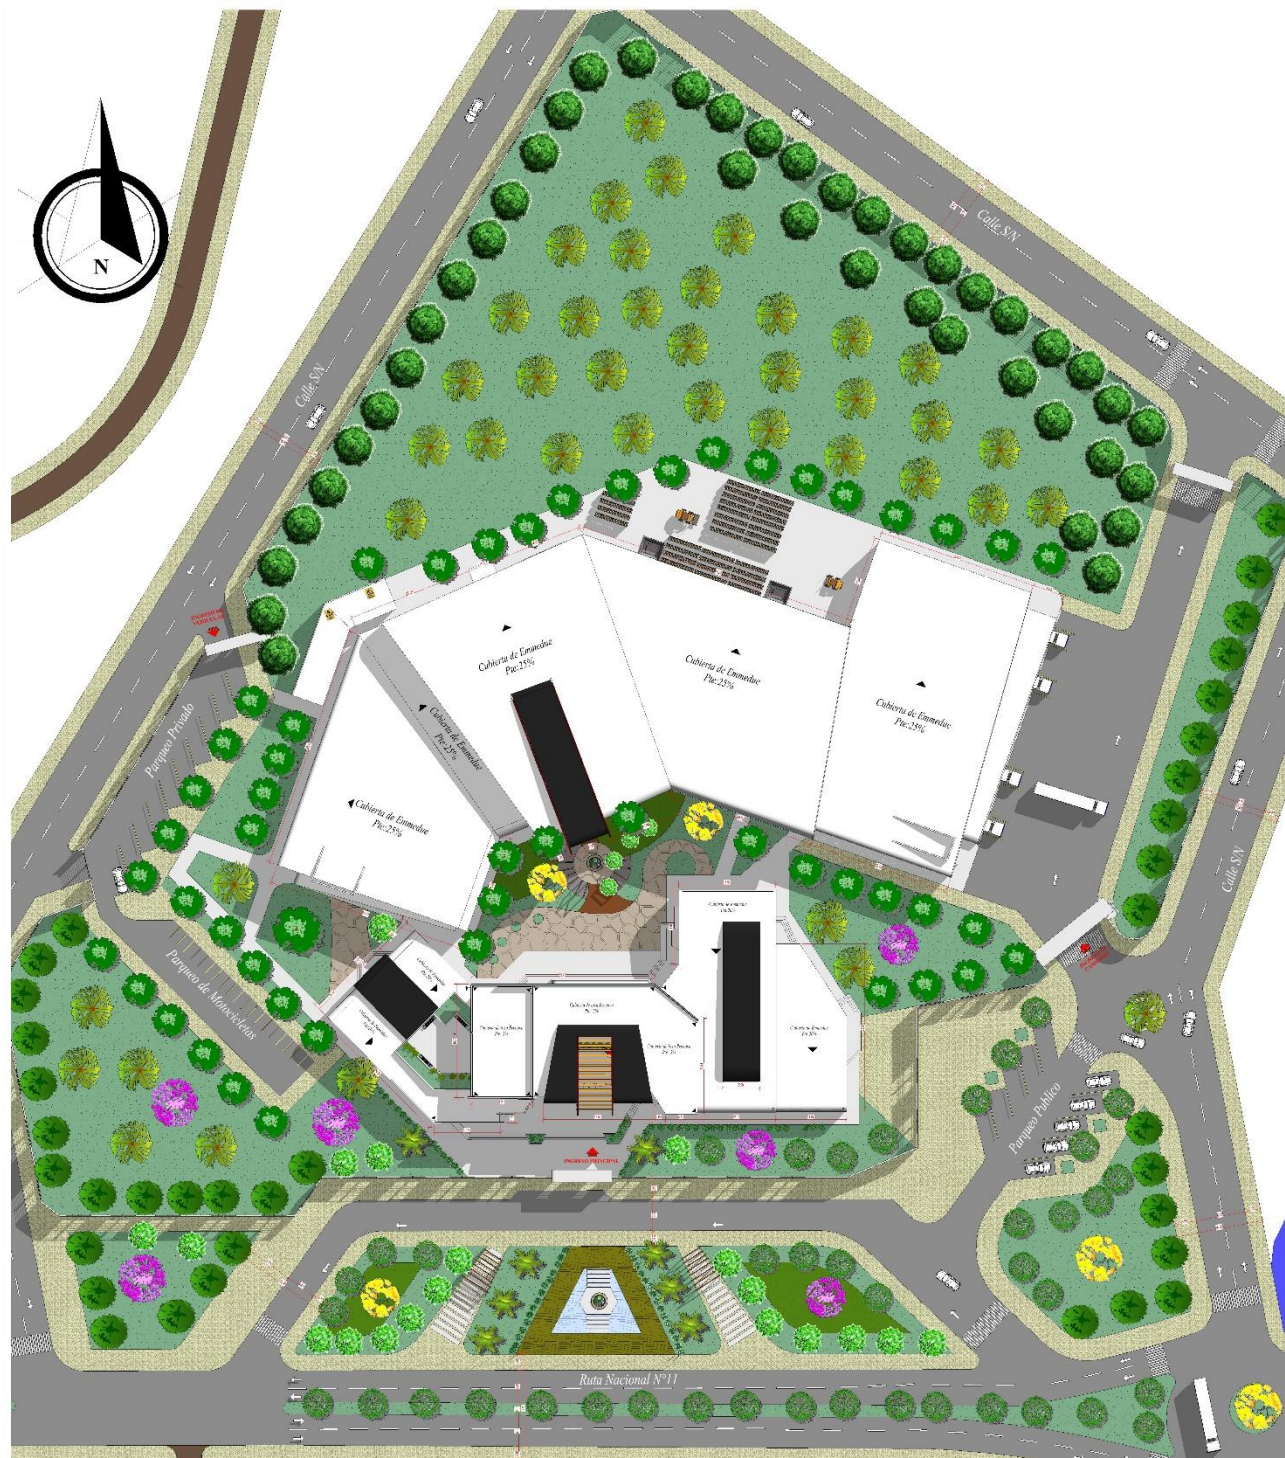

--Plano de Sitio y Techos--  
Escala:1:200

PLANTA PROCESADORA DE RESIDUOS DE LA MADERA PARA LA PRODUCCIÓN DE  
AGLOMERADOS PREFABRICADOS Y SUS DERIVADOS EN LA CIUDAD DE TARIJA

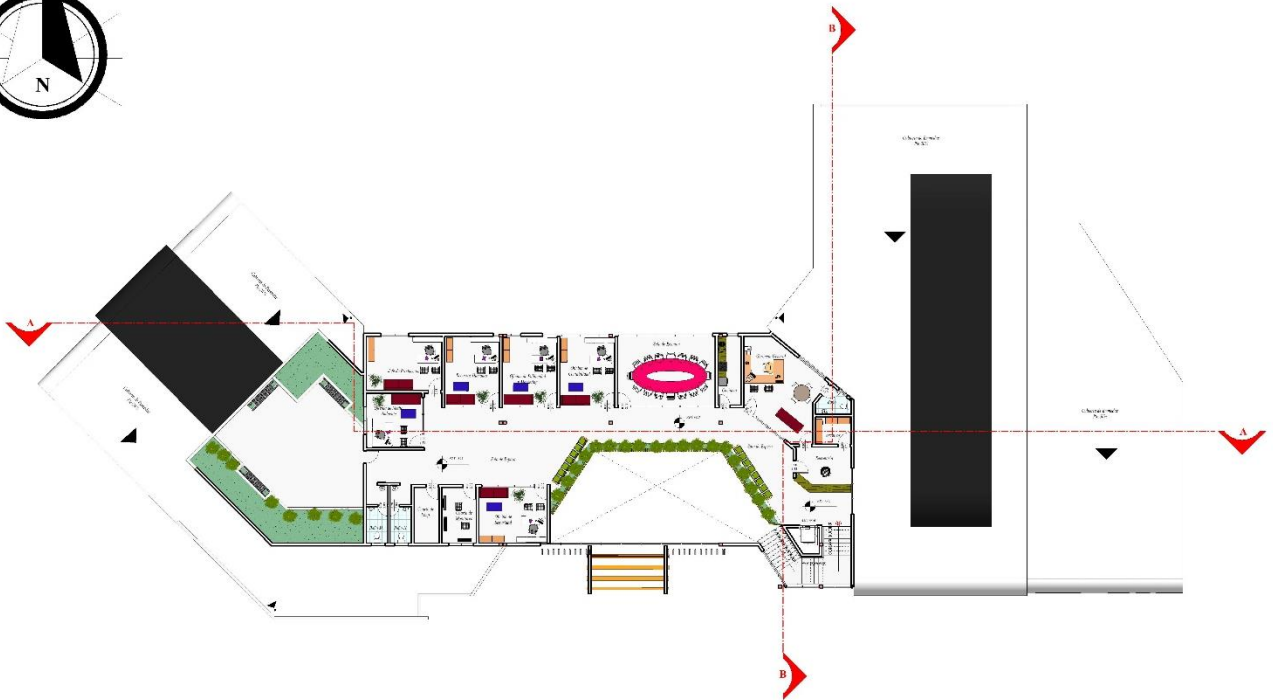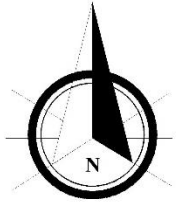

*--Plano de Planta Alta Amoblada--*  
*Esc:1:100*



Fachadas



--Fachada Frontal--  
esc:1:100



--Fachada Posterior--  
esc:1:100







--Fachada Lateral Derecha--  
esc:1:100

# PLANTA PROCESADORA DE RESIDUOS DE LA MADERA PARA LA PRODUCCIÓN DE AGLOMERADOS PREFABRICADOS Y SUS DERIVADOS EN LA CIUDAD DE TARIJA



## Cortes

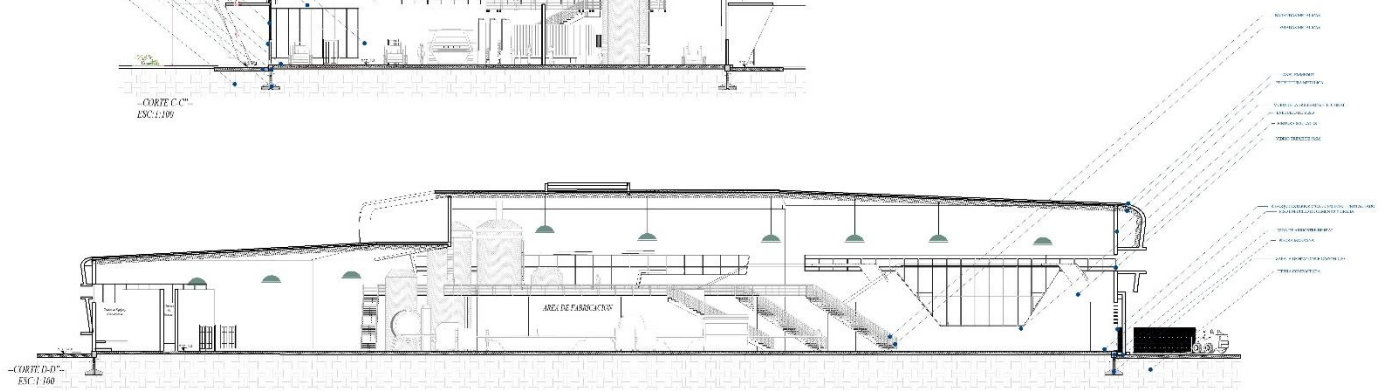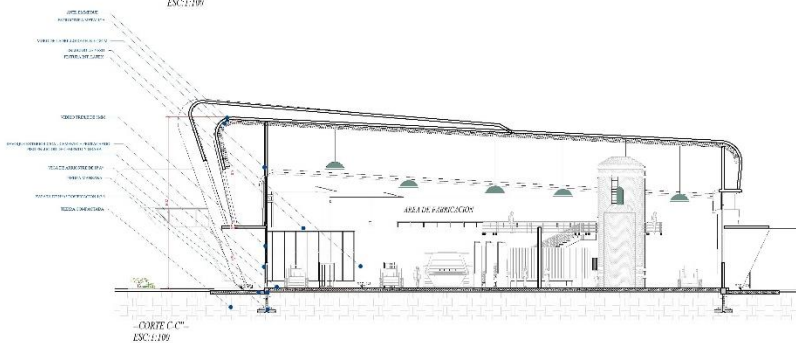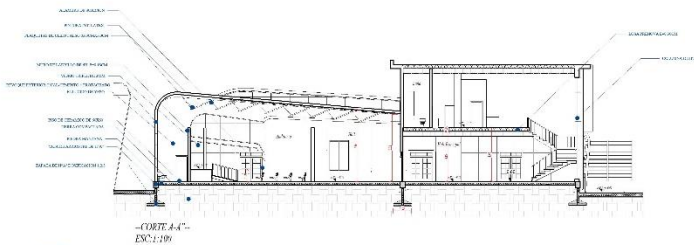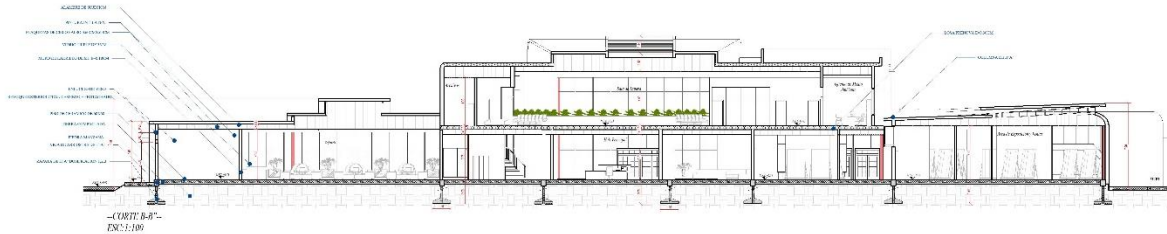



Perspectivas exteriores e interior

