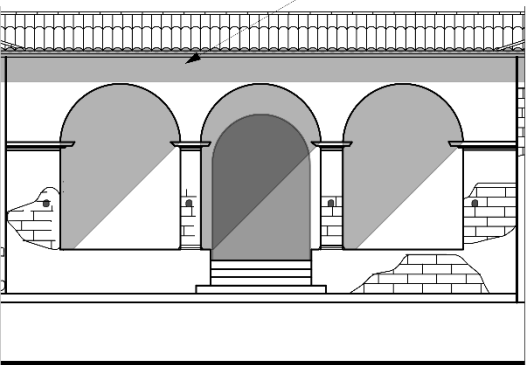
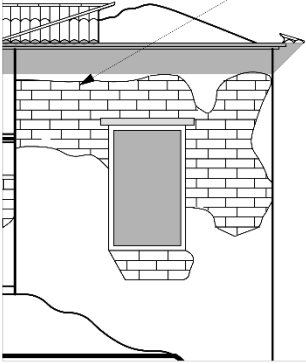


ANEXOS



1. INVENTARIO PATOLOGÍAS

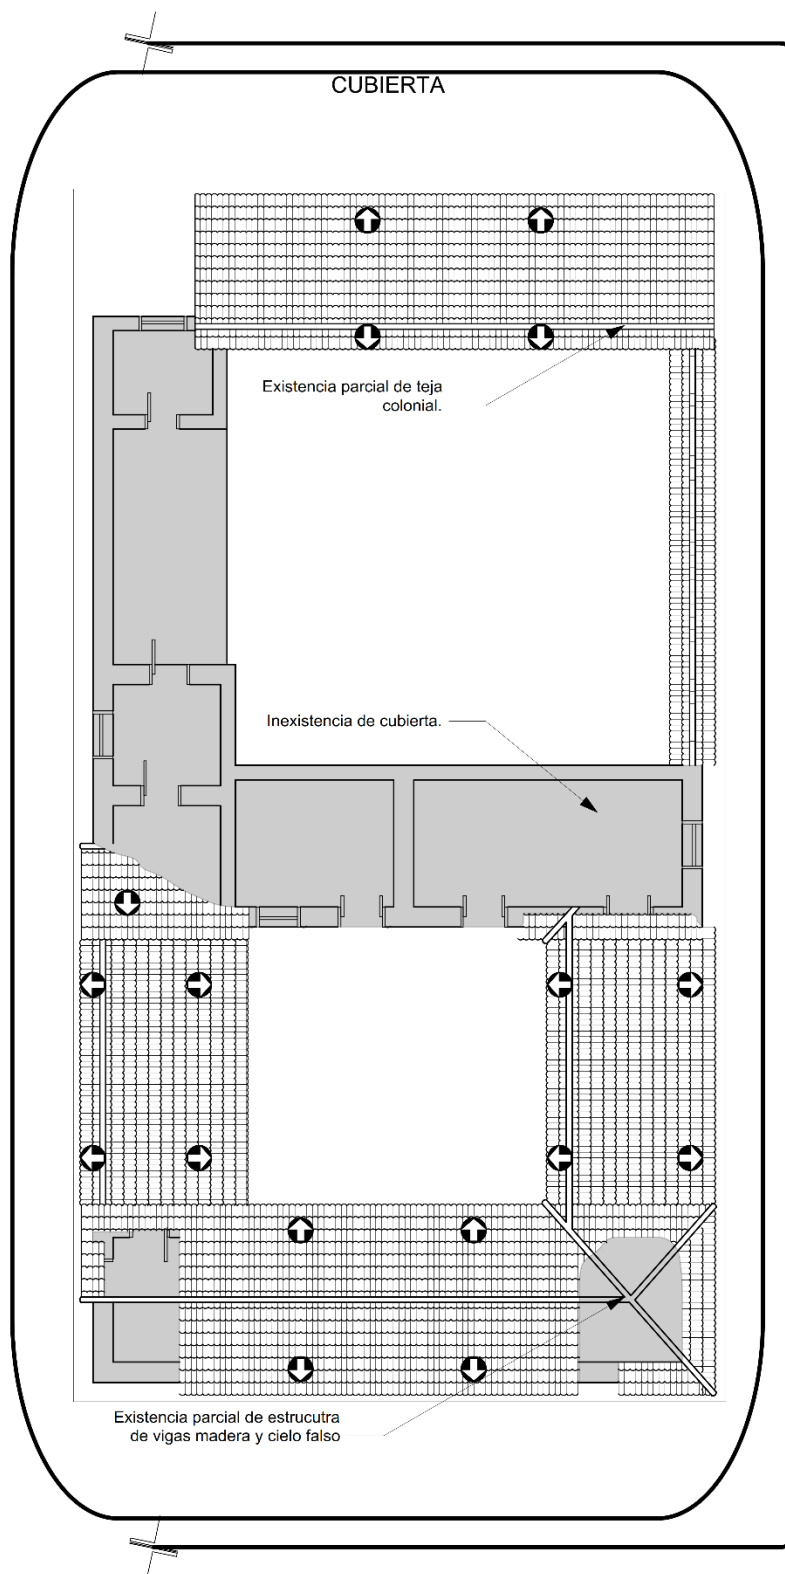
*Ficha 1**Muros*

GALERIA DE INGRESO FACHADA FRONTAL 	INSTITUCION PROMOTORA DIRECCION O UNIDAD ENCARGADA DE LA ELABORACION DEL PROYECTO (SI EXISTE)
DORMITORIO FACHADA FRONTAL 	INTERVENCION Y PUESTA EN VALOR DE LA CASA LA GAMONEDA
	PLANO DE UBICACION 
	"MUROS" "MAPEO DE ELEMENTOS PATRIMONIALES" 1:1000
	FOTOGRAFIA 
	DESCRIPCION La hacienda se encuentra constituida por muros de ladrillo gambote de dim. 0.25Mx0.07Mx0.12M. y de ladrillos de adobe de dim. 0.40Mx0.70Mx0.15M.
	GAMARRA SANCHEZ CARLOS MANUEL TABLUA - BOLIVIA



Ficha 2

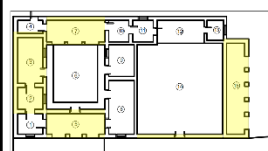
Cubierta



INSTITUCION PROMOTORA
DIRECCION O UNIDAD ENCARGADA DE LA
ELABORACION DEL PORRECTO (SI EXISTE)

INTERVENCION Y PUESTA EN VALOR DE
LA CASONA LA GAMONEDA

PLANO DE UBICACION



"CUBIERTA"
"MAPEO DE ELEMENTOS
PATRIMONIALES"
1:1000

FOTOGRAFIA



DESCRIPCION
Existencia parcial de
estructura de madera
de dim. de
0.20M-0.40M. de
diametro y tejas
colonial de dim.
0.43Mx0.20Mx0.07M.

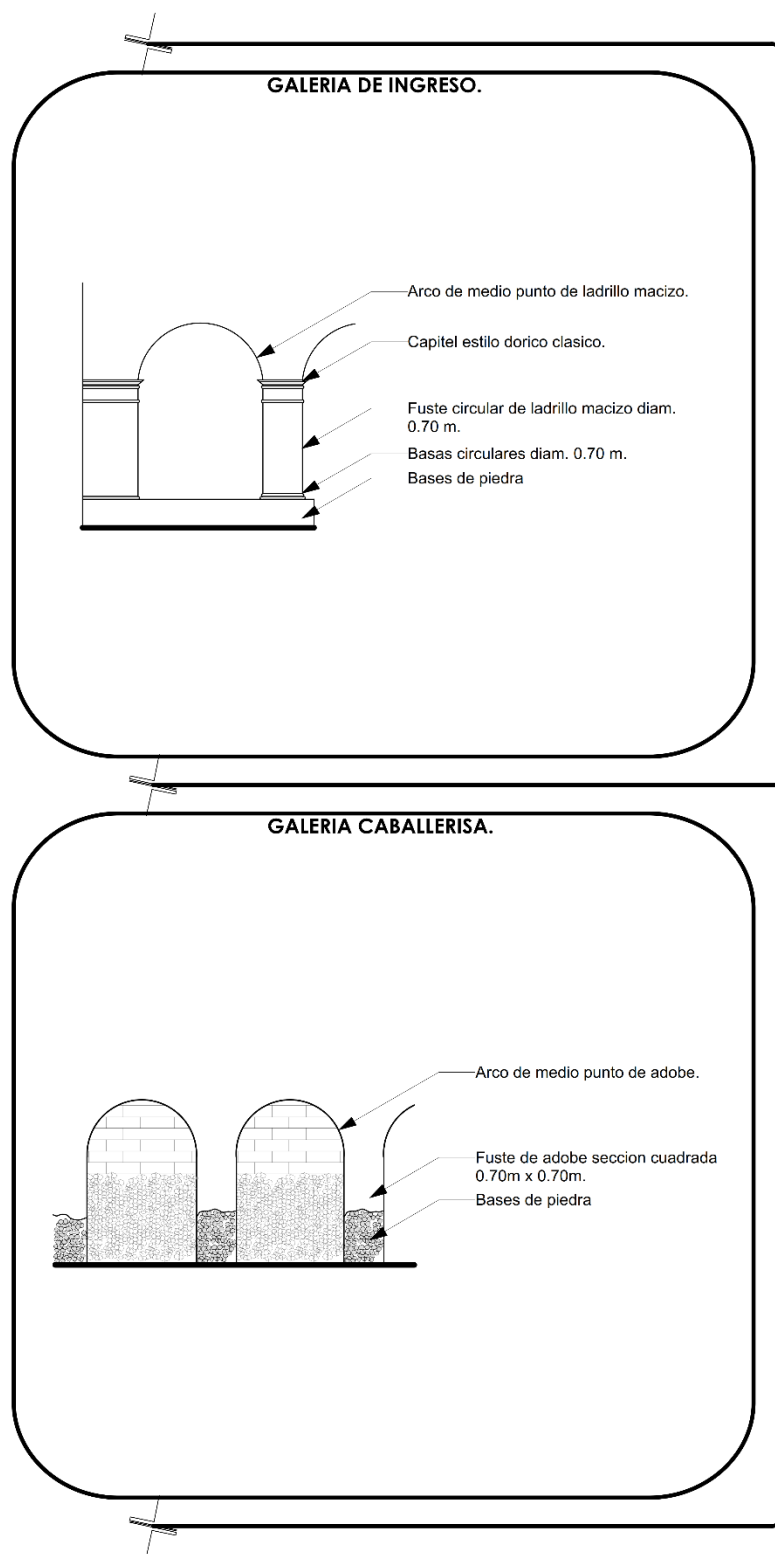
GAMARRA SANCHEZ CARLOS MANUEL
TARLJA - BOLIVIA



INTERVENCIÓN Y PUESTA EN VALOR DE LA CASA DE
HACIENDA LA "GAMONEDA"

Ficha 3

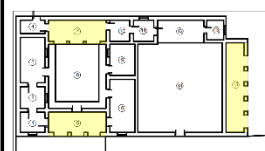
Columnas y arcos



INSTITUCION PROMOTORA
DIRECCION O UNIDAD ENCARGADA DE LA
ELABORACION DEL PORYECTO (SI EXISTE)

INTERVENCION Y PUESTA EN VALOR DE
LA CASA LA GAMONEDA

PLANO DE UBICACION



"COLUMNAS Y ARCOS"
"MAPEO DE ELEMENTOS
PATRIMONIALES"
1:1000

FOTOGRAFIA



DESCRIPCION

En la galeria de ingreso y galeria del patio interno de la hacienda existen columnas con base de piedra, basas ciculares, fustes ciculares, capitel de estilo Dorico y encima de estas arcos de medio punto.

En el patio lateral, galeria de caballeriza existen columnas con base de piedra, fuste de seccion cuadrada y encima arcos de medio punto.

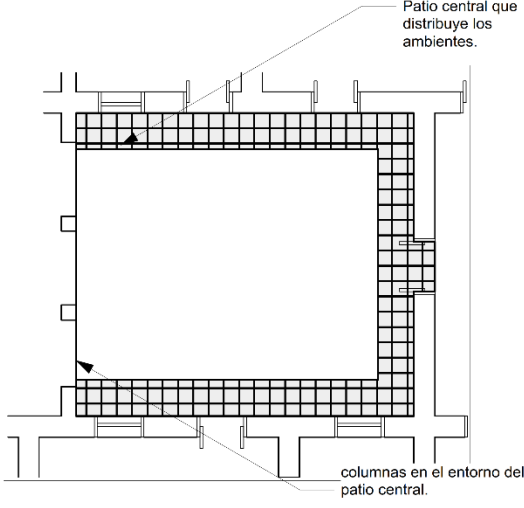
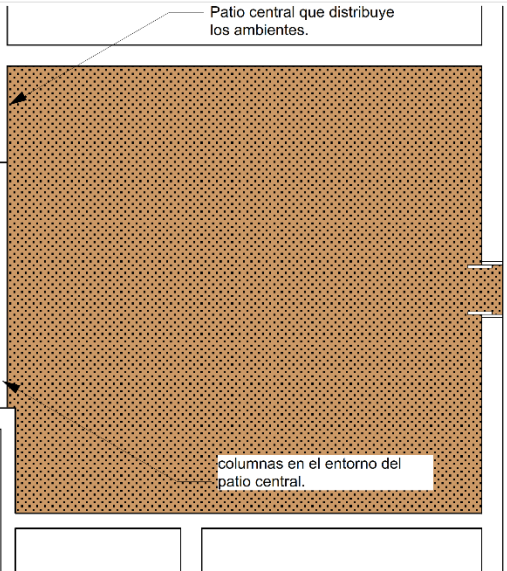
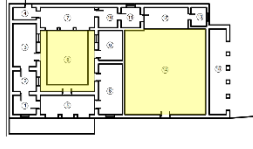
Siendo las mismas características del estilo Republicano.

GAMARRA SÁNCHEZ CARLOS MANUEL
TARUJA - BOLIVIA



INTERVENCIÓN Y PUESTA EN VALOR DE LA CASA DE
HACIENDA LA "GAMONEDA"

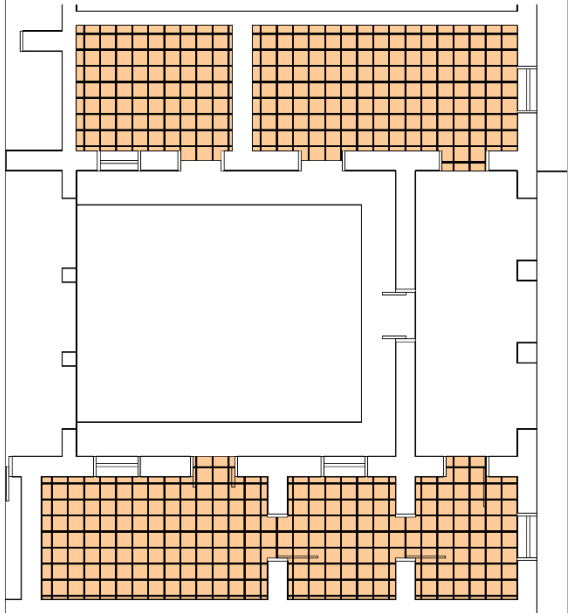
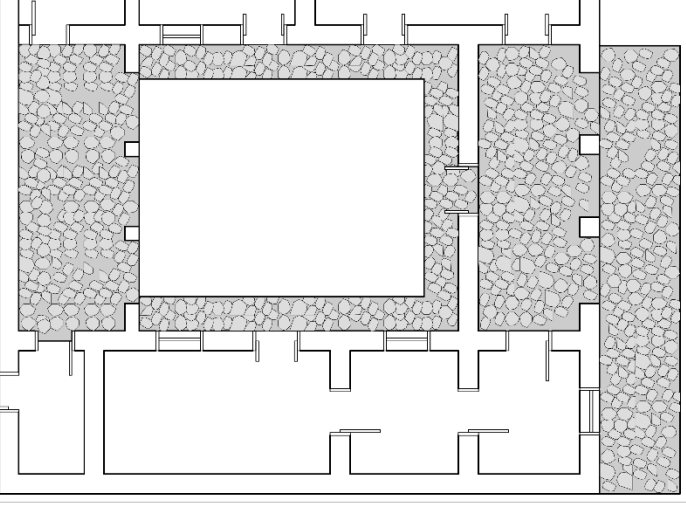
Ficha 4*Patios centrales*

PATIO CENTRAL 1 	INSTITUCION PROMOTORA DIRECCION O UNIDAD ENCARGADA DE LA ELABORACION DEL PORYECTO (SI EXISTE)
PATIO CENTRAL 2 	INTERVENCION Y PUESTA EN VALOR DE LA CASONA LA GAMONEDA
	PLANO DE UBICACION 
	"PATIOS CENTRALES" "MAPEO DE ELEMENTOS PATRIMONIALES" 1:1000
	FOTOGRAFIA 
	DESCRIPCION La hacienda presenta dos patios centrales los cuales distribuyen los ambientes y galerias rodeadas de columnas.
	GAMARRA SÁNCHEZ CARLOS MANUEL TARUJA - BOLIVIA



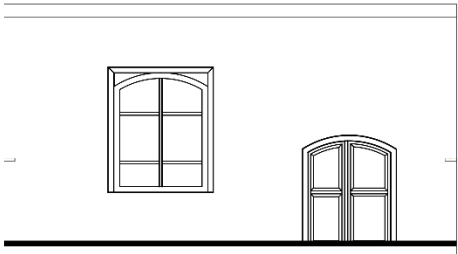
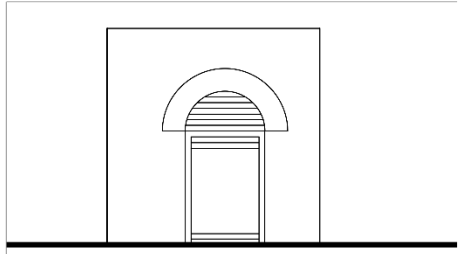
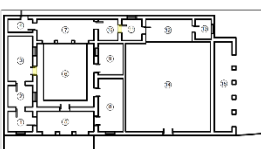
Ficha 5

Pisos

PISO DE CERAMICO BALDOSA 	INSTITUCION PROMOTORA DIRECCION O UNIDAD ENCARGADA DE LA ELABORACION DEL PORRECTO (SI EXISTE)
PISO DE PIEDRA LAJA 	INTERVENCION Y PUESTA EN VALOR DE LA CASONA LA GAMONEDA
	PLANO DE UBICACION 
	"PISOS" "MAPEO DE ELEMENTOS PATRIMONIALES" 1:1000
	FOTOGRAFIA 
	DESCRIPCION Presencia de baldosa de barro cocido 25cmx25cm en ambientes internos como ser sala, oficina, recepcion y dormitorios. Presencia de uso de piedra de laja de sitio en pisos exteriores como galerias y patio central.
	GAMARRA SÁNCHEZ CARLOS MANUEL TARJUA - BOLIVIA

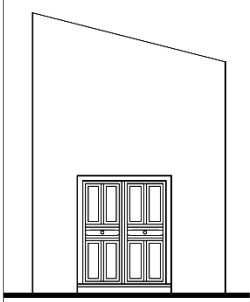
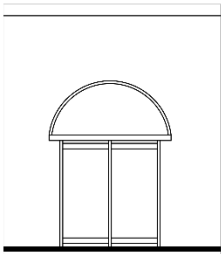
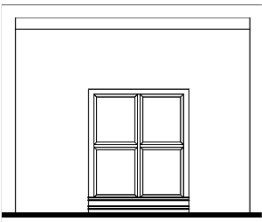
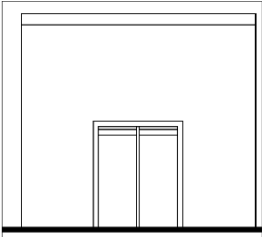


Ficha 6**Puertas**

PUERTA SALA-PATIO CENTRAL. 	INSTITUCION PROMOTORA DIRECCION O UNIDAD ENCARGADA DE LA ELABORACION DEL PORRECTO (SI EXISTE)
PUERTA COCINA-GALERIA. 	INTERVENCION Y PUESTA EN VALOR DE LA CASONA LA GAMONEDA
	PLANO DE UBICACION 
	"PUERTAS" "MAPEO DE ELEMENTOS PATRIMONIALES" 1:1000
	FOTOGRAFIA 
	DESCRIPCION Existencia de carpinteria de madera en puertas.
	GAMARRA SÁNCHEZ CARLOS MANUEL TARUJA - BOLIVIA

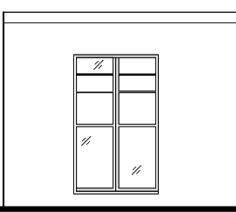
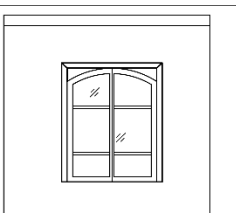
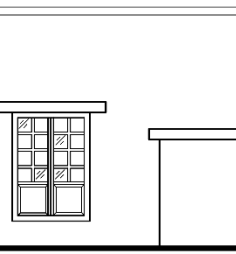
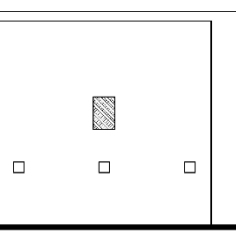


Ficha 7**Puertas**

PUERTA DE GALERIA PRINCIPAL 	PUERTA DE GALERIA PRINCIPAL 	INSTITUCION PROMOTORA DIRECCION O UNIDAD ENCARGADA DE LA ELABORACION DEL PROYECTO (SI EXISTE)
		INTERVENCION Y PUESTA EN VALOR DE LA CASONA LA GAMONEDA
		PLANO DE UBICACION 
		"PUERTAS" "MAPEO DE ELEMENTOS PATRIMONIALES" ESCALA DE LA PLANIMETRIA
		FOTOGRAFIA 
PUERTA RECEPCION OFICINA. 	PUERTA OFICINA-SALA. 	DESCRIPCION Existencia de carpinteria de madera en puertas.
		GAMARRA SÁNCHEZ CARLOS MANUEL TARJUA - BOLIVIA

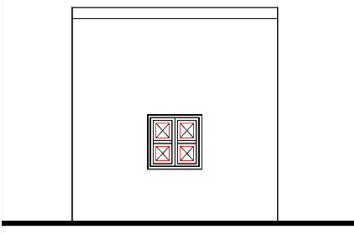
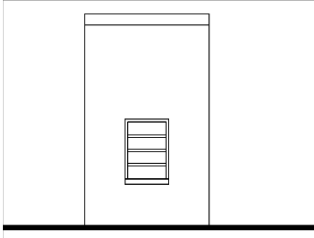


Ficha 8**Ventanas**

VENTANA RECEPCION. 	VENTANA OFICINA. 	INSTITUCION PROMOTORA DIRECCION O UNIDAD ENCARGADA DE LA ELABORACION DEL PROYECTO (SI EXISTE)
		INTERVENCION Y PUESTA EN VALOR DE LA CASONA LA GAMONEDA
		PLANO DE UBICACION 
		"VENTANAS" "MAPEO DE ELEMENTOS PATRIMONIALES" ESCALA DE LA PLANIMETRIA
		FOTOGRAFIA 
VENTANA DORMITORIO 1. 	VENTANA DORMITORIO 3 	DESCRIPCION Existencia de carpinteria de madera en marcos de ventana.
		GAMARRA SANCHEZ CARLOS MANUEL TARUA - BOLIVIA



Ficha 9*Vitrinas y repisas*

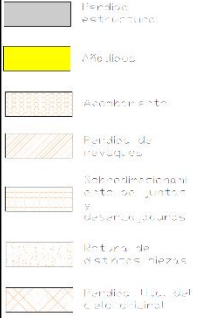
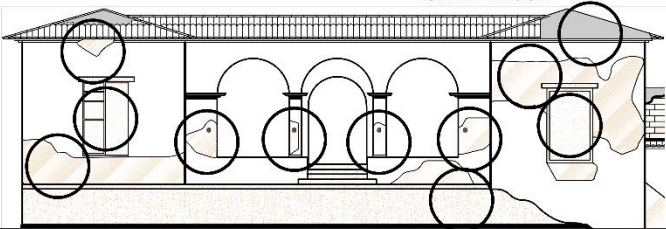
VITRINA OFICINA 	INSTITUCION PROMOTORA DIRECCION O UNIDAD ENCARGADA DE LA ELABORACION DEL PROYECTO (SI EXISTE)
REPISA ALACENA 	INTERVENCION Y PUESTA EN VALOR DE LA CASA LA GAMONEDA
	PLANO DE UBICACION 
	"VITRINAS Y REPISAS" "MAPEO DE ELEMENTOS PATRIMONIALES" 1:1000
	FOTOGRAFIA 
	DESCRIPCION Presencia de carpinteria de madera vitrinas empotradas y repisas.
	GAMARRA SANCHEZ CARLOS MANUEL TARJUA - BOLIVIA



2. FICHAS PATOLÓGICAS

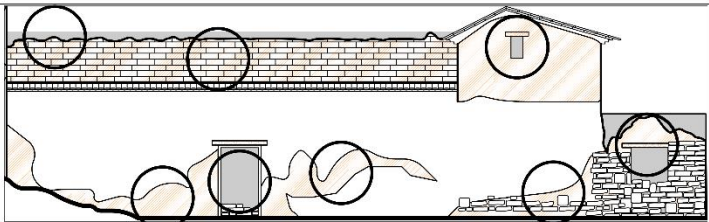
*Ficha patológica 1**Fachada frontal*

Anexos 4.- Fichas Patologicas.

FICHA PATOLOGICA FACHADA FRONTAL					FICHA N° 1
DATOS DEL EDIFICIO			DATOS DE LA LESION		
DENOMINACION	AÑO	UBICACION	ORIENTACION	EXPOSICION	
	1820	COMUNIDAD LA GAMONEDA	SUR	EXPUESTA	
CARACTERISTICAS DE LA LESION					
TIPO DE ELEMENTO		LESION		MATERIAL	
REVESTIMIENTO		FISURAS-DESPRENDIMIENTO		CAL-ADOBE	
UBICACION EN EL INMUEBLE			REFERENCIAS		
					
VISTA DE LA LESION					
					
SINTOMA		CAUSA DE LA LESION		EFECTO DE LA LESION	
Presencia de fisuras- Desprendimiento de revoco.		Exposicion a las inclemencias del tiempo.		Perdida estructural, revestimiento y molduras.	

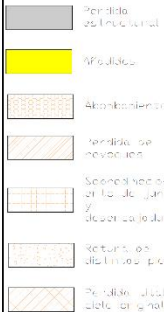
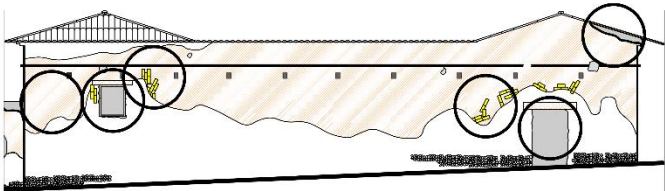


Ficha patológica 2*Fachada frontal*

FICHA PATOLOGICA FACHADA FRONTAL				FICHA N° 2	
DATOS DEL EDIFICIO			DATOS DE LA LESION		
DENOMINACION	AÑO	UBICACION	ORIENTACION	EXPOSICION	
	1820	COMUNIDAD LA GAMONEDA	SUR	EXPUESTA	
CARACTERISTICAS DE LA LESION					
TIPO DE ELEMENTO	LESION		MATERIAL		
REVESTIMIENTO	FISURAS-DESPRENDIMIENTO		CAL-ADOBE		
UBICACION EN EL INMUEBLE					
					
VISTA DE LA LESION					
SINTOMA		CAUSA DE LA LESION		EFECTO DE LA LESION	
Presencia de fisuras- Desprendimiento de revoque.		Exposicion a las inclemencias del tiempo.		Perdida estructural, revestimiento y molduras.	

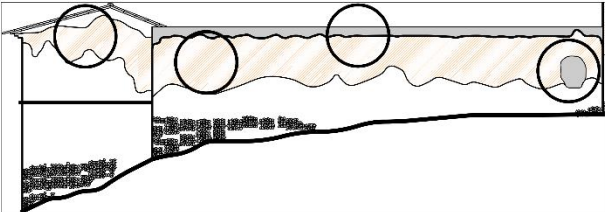


Ficha patológica 3*Fachada posterior*

FICHA PATOLOGICA FACHADA POSTERIOR				FICHA N° 3	
DATOS DEL EDIFICIO			DATOS DE LA LESION		
DENOMINACION	AÑO	UBICACION	ORIENTACION	EXPOSICION	
	1820	COMUNIDAD LA GAMONEDA	NORTE	EXPUESTA	
CARACTERISTICAS DE LA LESION					
TIPO DE ELEMENTO	LESION		MATERIAL		
REVESTIMIENTO	FISURAS-DESPRENDIMIENTO		ADOBE		
UBICACION EN EL INMUEBLE			REFERENCIAS		
					
VISTA DE LA LESION					
					
SINTOMA		CAUSA DE LA LESION		EFECTO DE LA LESION	
Presencia de fisuras- Desprendimiento de revoque- Perdida estructural de cubierta.		Exposicion a las inclemencias del tiempo.		Perdida de revestimiento, perdida de molduras y perdida estructural de cubierta.	

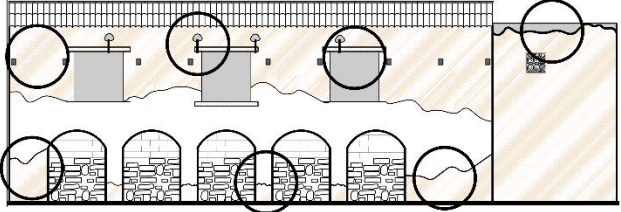


Ficha patológica 4**Fachada posterior**

FICHA PATOLOGICA FACHADA POSTERIOR				FICHA N° 4	
DATOS DEL EDIFICIO			DATOS DE LA LESION		
DENOMINACION	AÑO	UBICACION	ORIENTACION	EXPOSICION	
	1820	COMUNIDAD LA GAMONEDA	NORTE	EXPUESTA	
CARACTERISTICAS DE LA LESION					
TIPO DE ELEMENTO	LESION		MATERIAL		
REVESTIMIENTO	FISURAS-DESPRENDIMIENTO		ADOBE		
UBICACION EN EL INMUEBLE 			REFERENCIAS 		
VISTA DE LA LESION 					
SINTOMA		CAUSA DE LA LESION		EFECTO DE LA LESION	
Presencia de fisuras- Desprendimiento de revoque- Perdida estructural de cubierta.		Exposicion a las inclemencias del tiempo.		Perdida de revestimiento, perdida de molduras y perdida estructural de cubierta.	

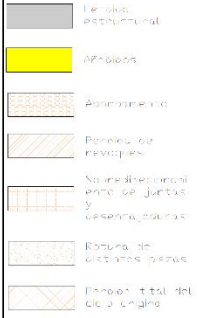
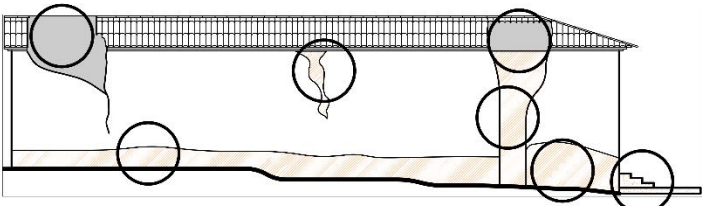


Ficha patológica 5*Fachada lateral*

FICHA PATOLOGICA FACHADA LATERAL				FICHA N° 5	
DATOS DEL EDIFICIO			DATOS DE LA LESION		
DENOMINACION	AÑO	UBICACION	ORIENTACION	EXPOSICION	
	1820	COMUNIDAD LA GAMONEDA	ESTE	EXPUESTA	
CARACTERISTICAS DE LA LESION					
TIPO DE ELEMENTO	LESION		MATERIAL		
REVESTIMIENTO	FISURAS-DESPRENDIMIENTO		ADOBE		
UBICACION EN EL INMUEBLE			REFERENCIAS		
			Perdida estructural Adición Albucamiento Perdida de revestimiento Solo rebozo o ramal de juntas y desmenujados Retorno en distintos pisos Perdida final en adobe original		
VISTA DE LA LESION					
					
SINTOMA		CAUSA DE LA LESION		EFECTO DE LA LESION	
Presencia de fisuras- Desprendimiento de revoque- Perdida estructural de cubierta.		Exposición a las inclemencias del tiempo.		Perdida de revestimiento, perdida de molduras y perdida estructural de cubierta.	



Ficha patológica 6*Fachada lateral*

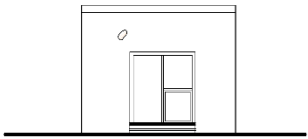
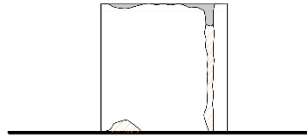
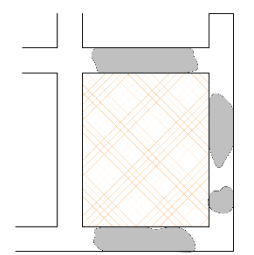
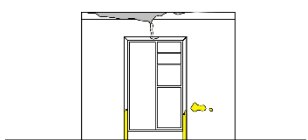
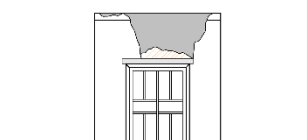
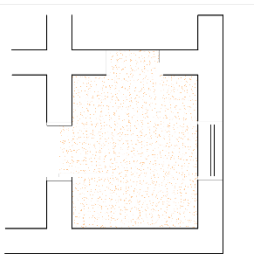
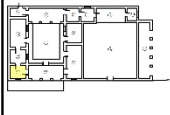
FICHA PATOLOGICA FACHADA LATERAL				FICHA N° 6	
DATOS DEL EDIFICIO			DATOS DE LA LESION		
DENOMINACION	AÑO	UBICACION	ORIENTACION	EXPOSICION	
	1820	COMUNIDAD LA GAMONEDA	OESTE	EXPUESTA	
CARACTERISTICAS DE LA LESION					
TIPO DE ELEMENTO	LESION		MATERIAL		
REVESTIMIENTO	FISURAS-DESPRENDIMIENTO		ADOBE		
UBICACION EN EL INMUEBLE 			REFERENCIAS 		
VISTA DE LA LESION 					
SINTOMA		CAUSA DE LA LESION		EFECTO DE LA LESION	
Presencia de fisuras- Desprendimiento de revoque- Perdida estructural de cubierta.		Exposicion a las inclemencias del tiempo.		Perdida de revestimiento, perdida de molduras y perdida estructural de cubierta.	



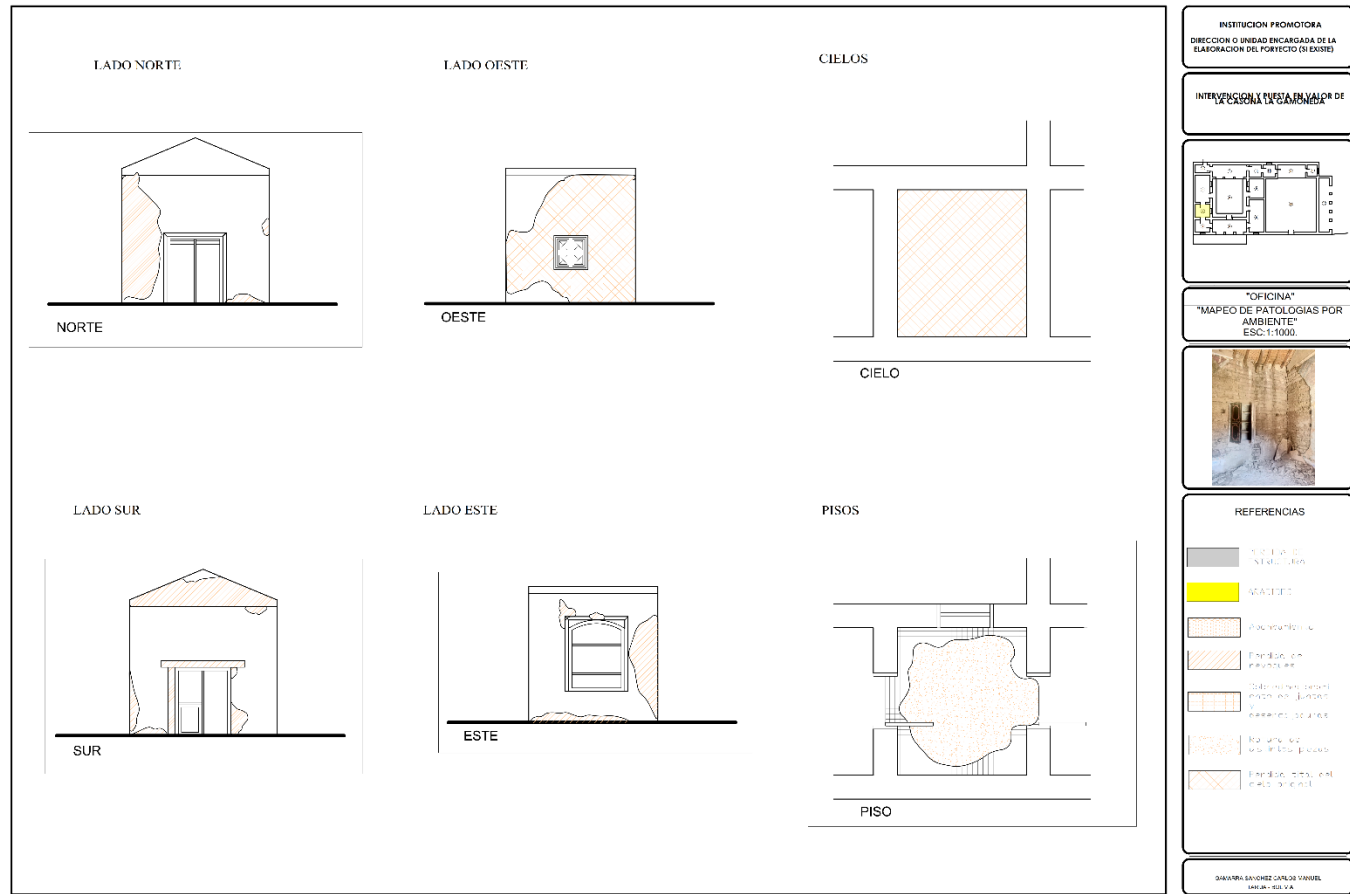
3. MAPEO DE PATOLÓGICAS

Ficha de mapeo 1

Recepción

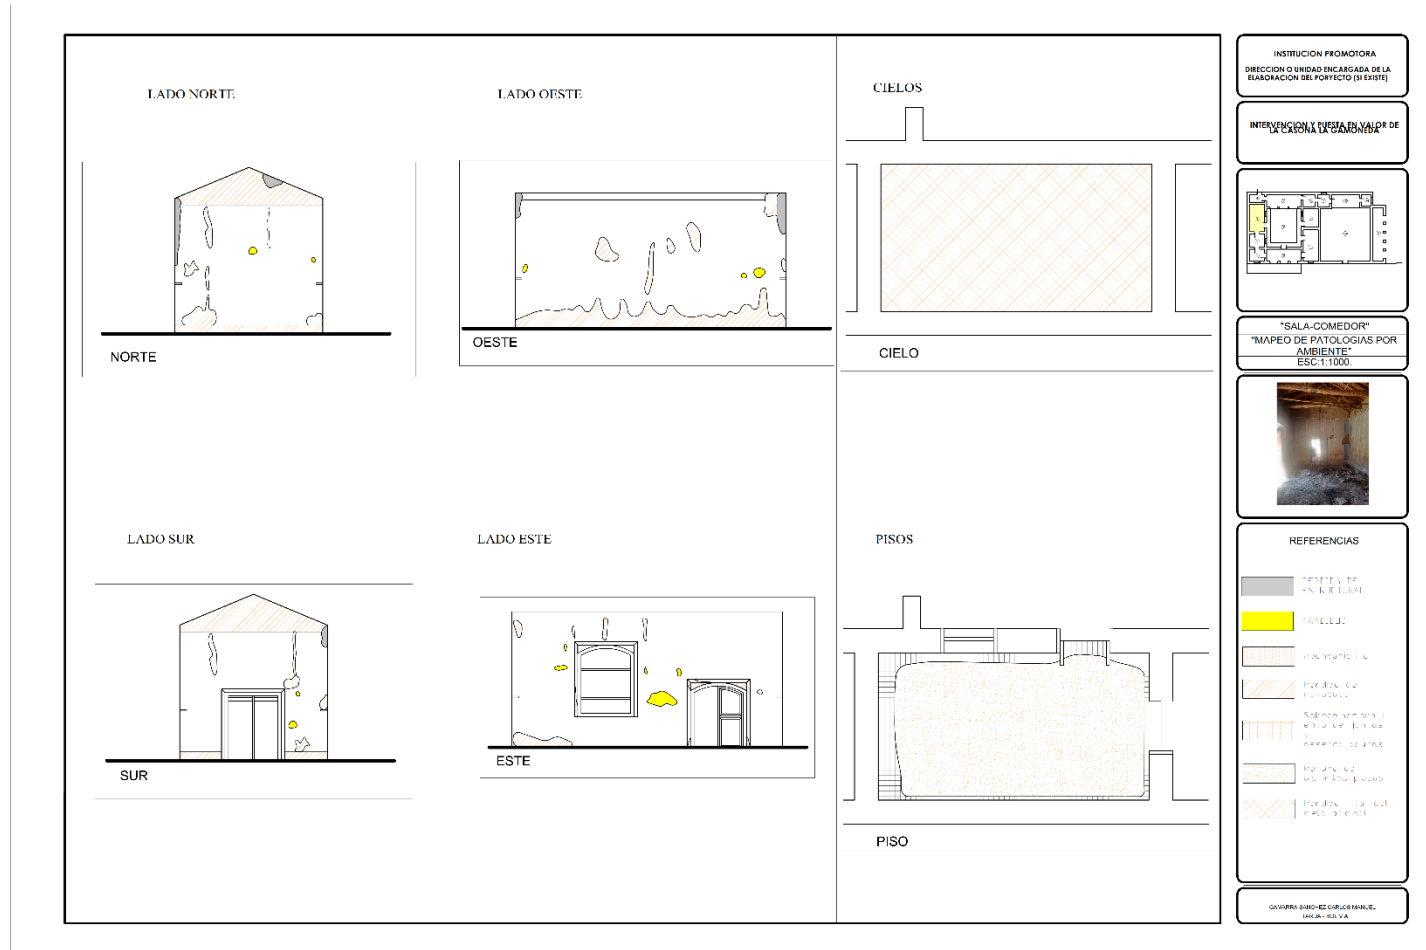
LADO NORTE  NORTE	LADO OESTE  OESTE	CIELOS  CIELO	INSTITUCION PROMOTORA DIRECCION O UNIDAD ENCARGADA DE LA ELABORACION DEL PROYECTO (SI EXISTE)
LADO SUR  SUR	LADO ESTE  ESTE	PISOS  PISO	INTERVENCIÓN Y PUESTA EN VALOR DE LA CASA LA GAMONEDA
			
			"RECEPCION" "MAPEO DE PATOLOGIAS POR AMBIENTE" ESG-1-1000.
			
			REFERENCIAS  PARED DE CONCRETO  AZULEJO  ALICATADO  Pared de yeso  Suelo de cerámica  Suelo de cerámica  Suelo de cerámica  Suelo de cerámica  Suelo de cerámica
			GRABADO EN EL CENTRO DE INVESTIGACIONES TALLER - BOLIVIA



Ficha de mapeo 2**Oficina**

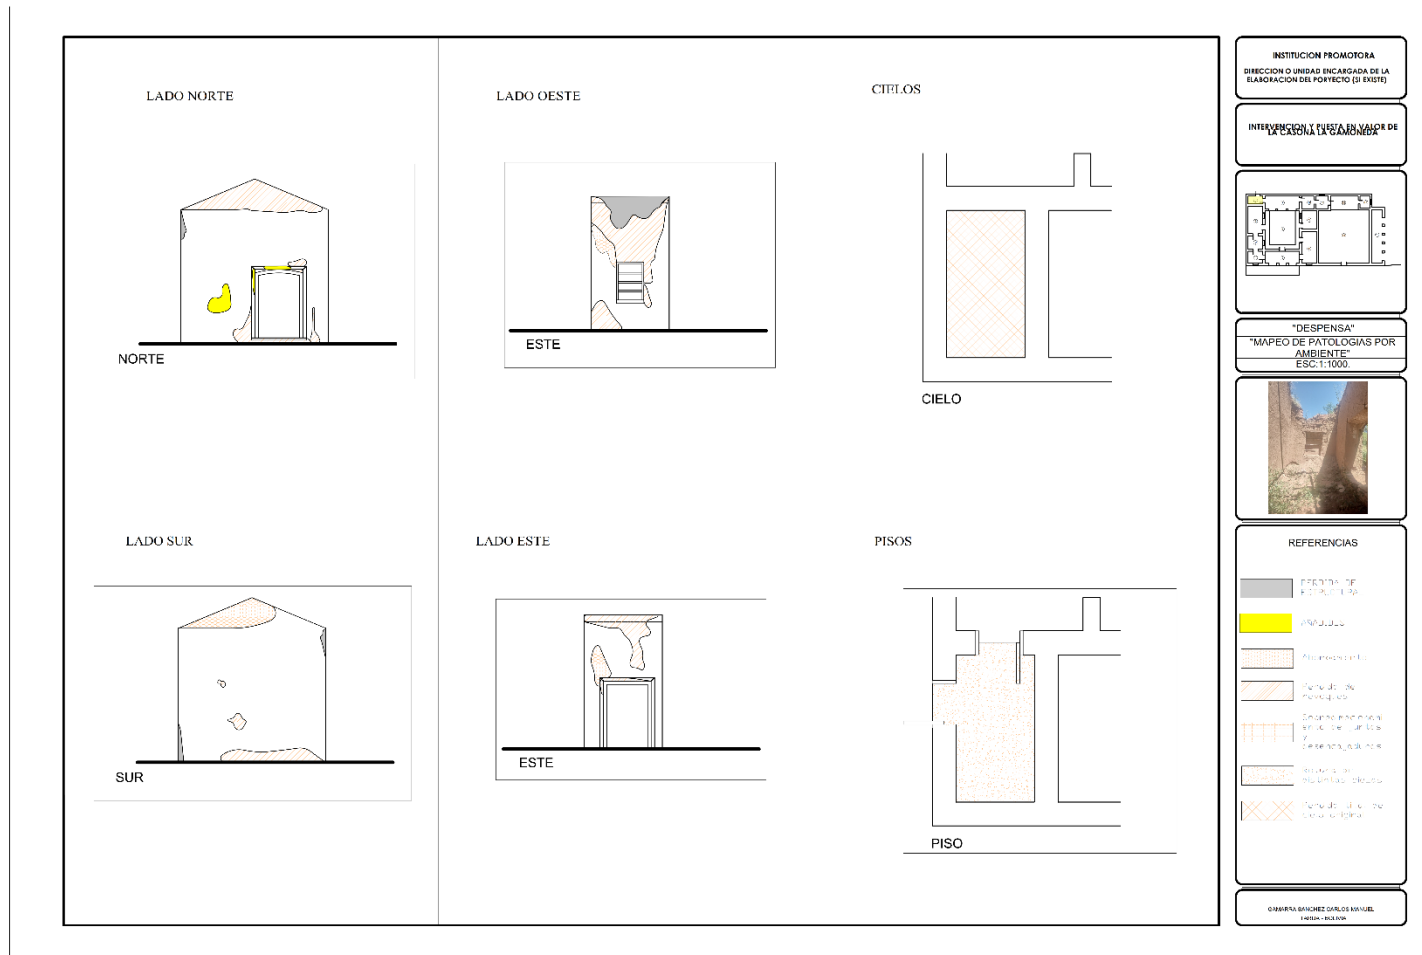
Ficha de mapeo 3

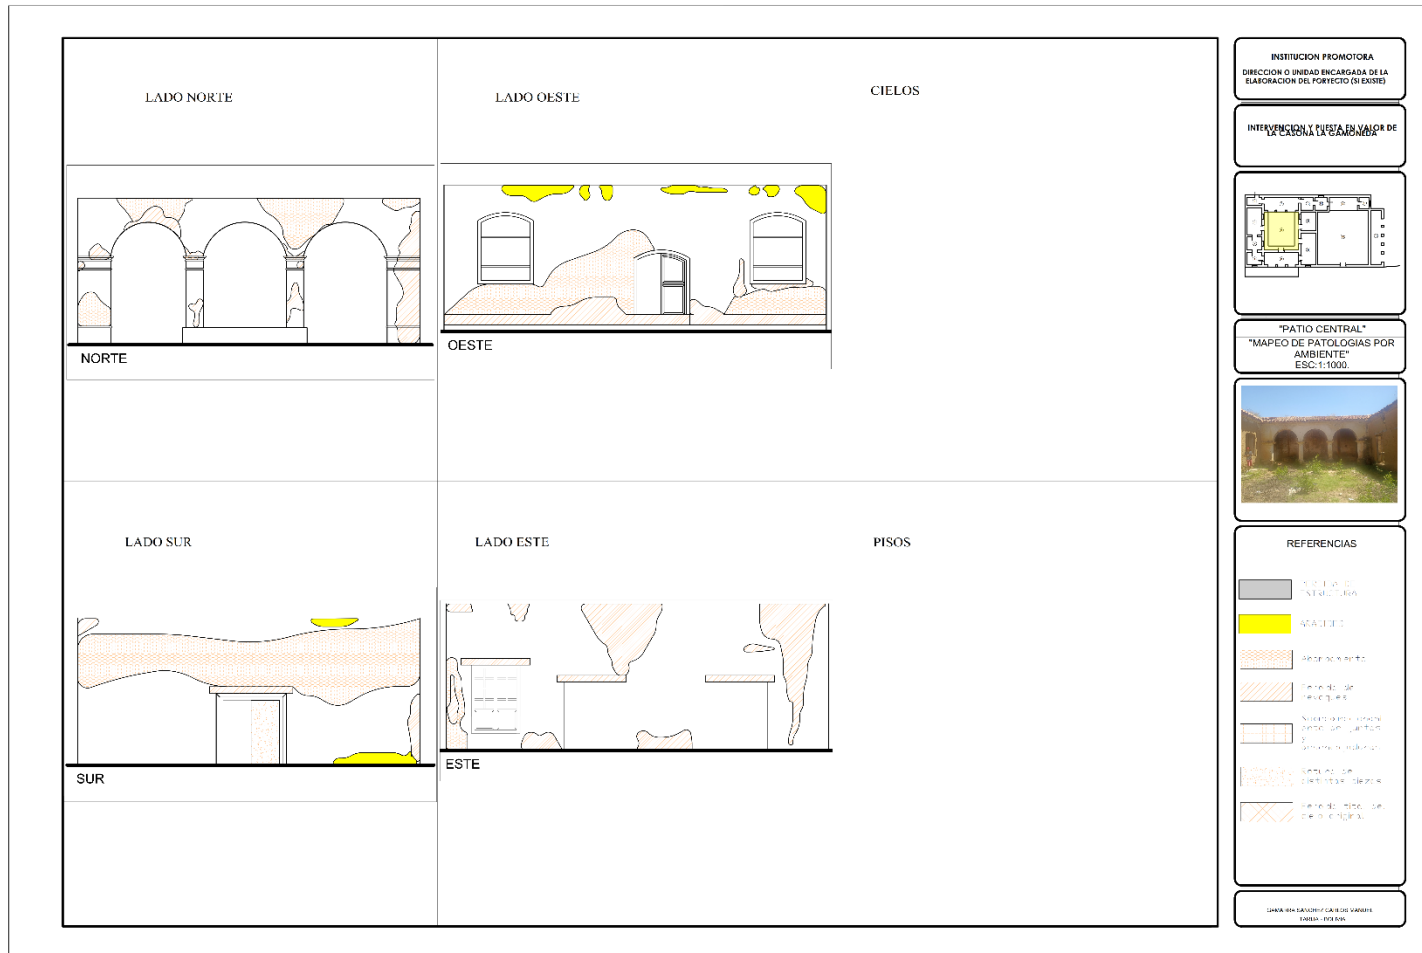
Sala comedor



Ficha de mapeo 4

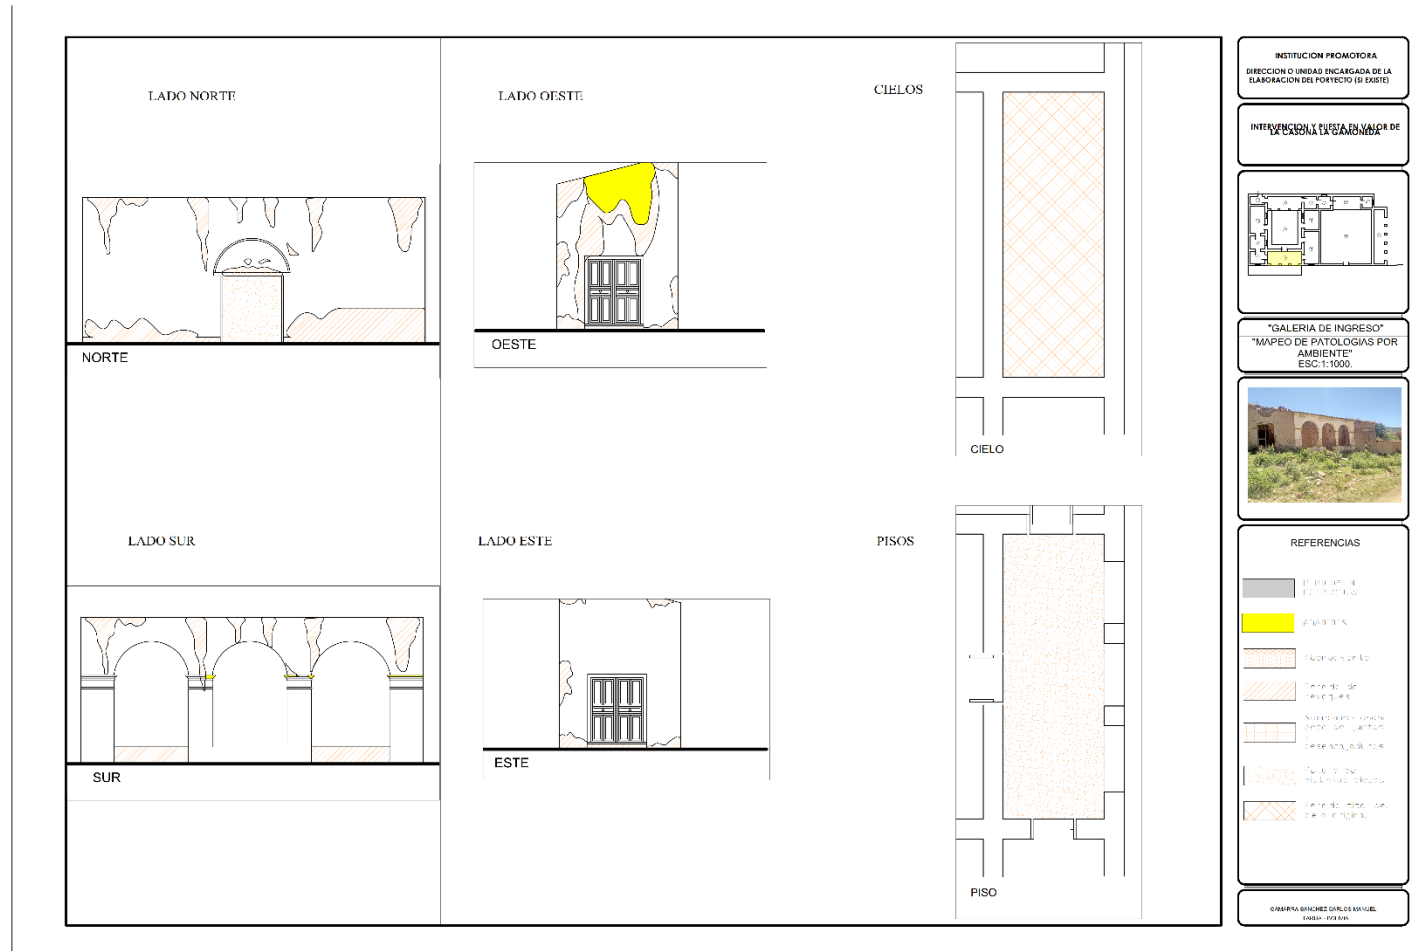
Dispensa



Ficha de mapeo 5**Patio central**

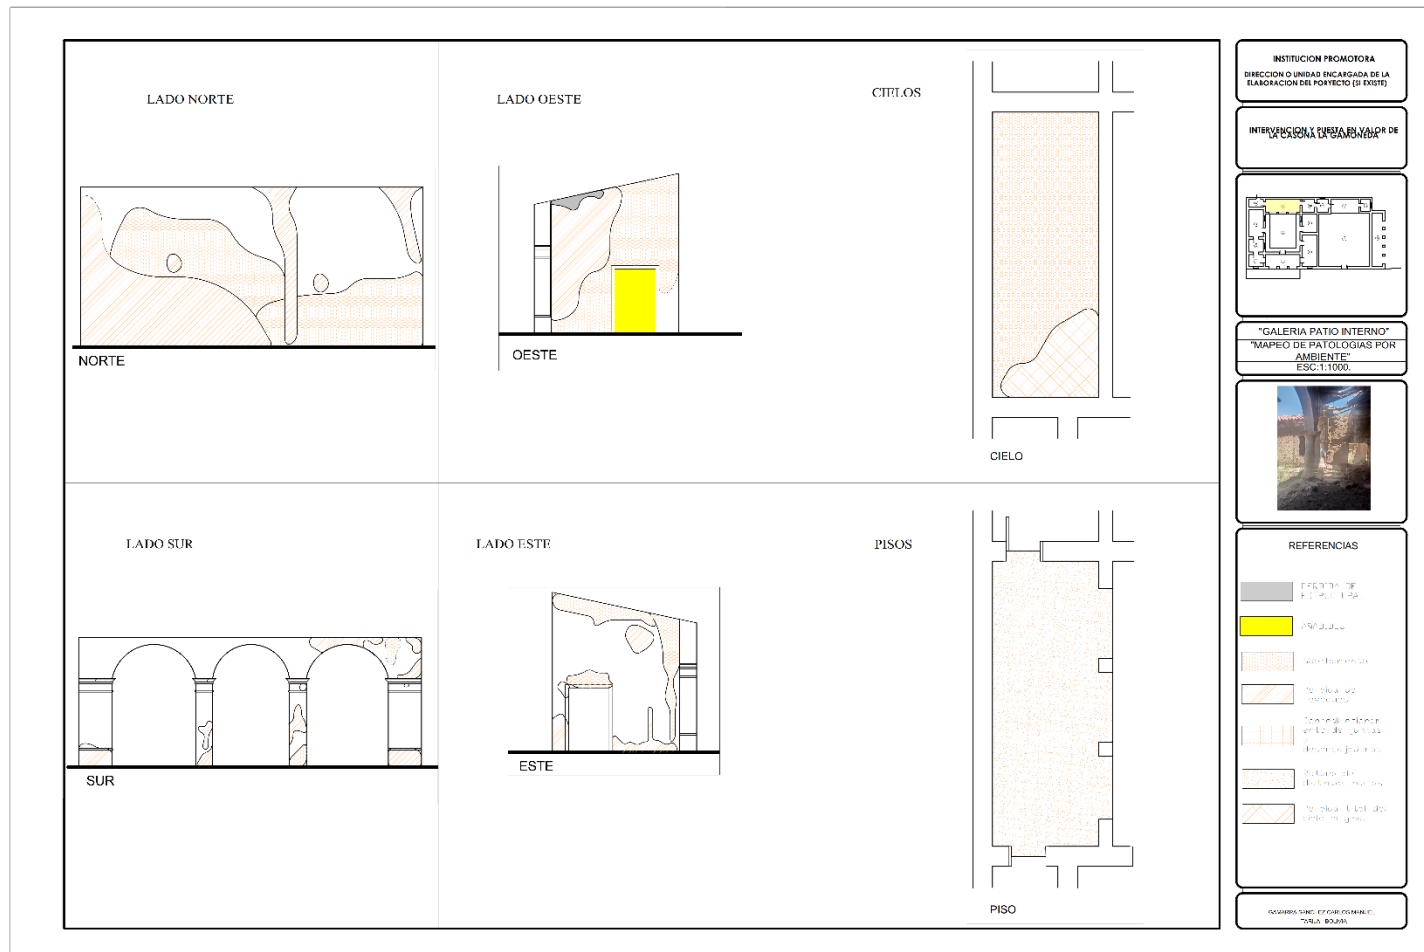
Ficha de mapeo 6

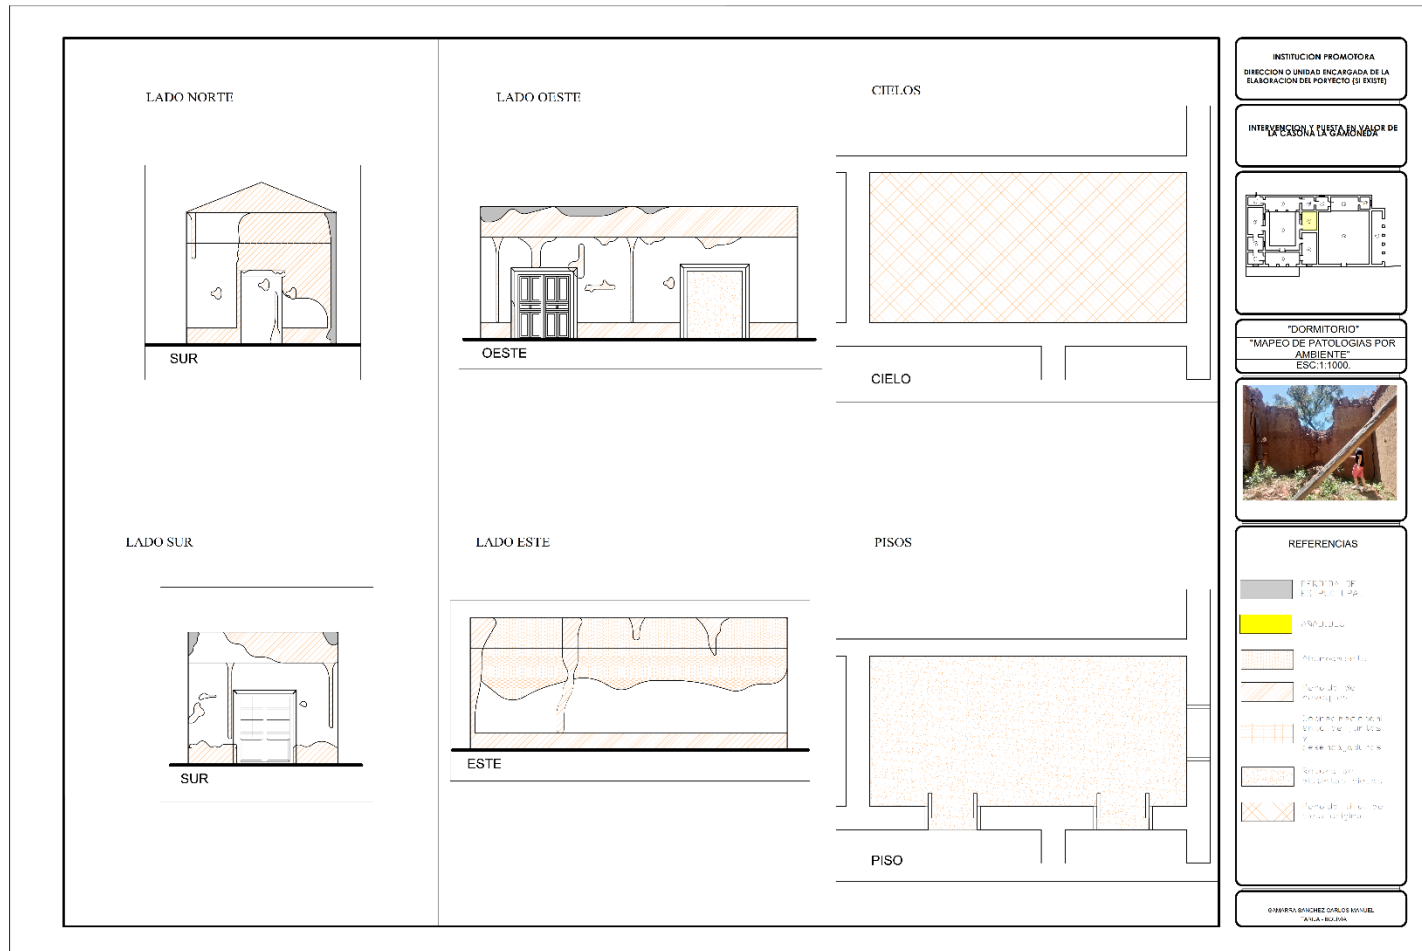
Galería de ingreso

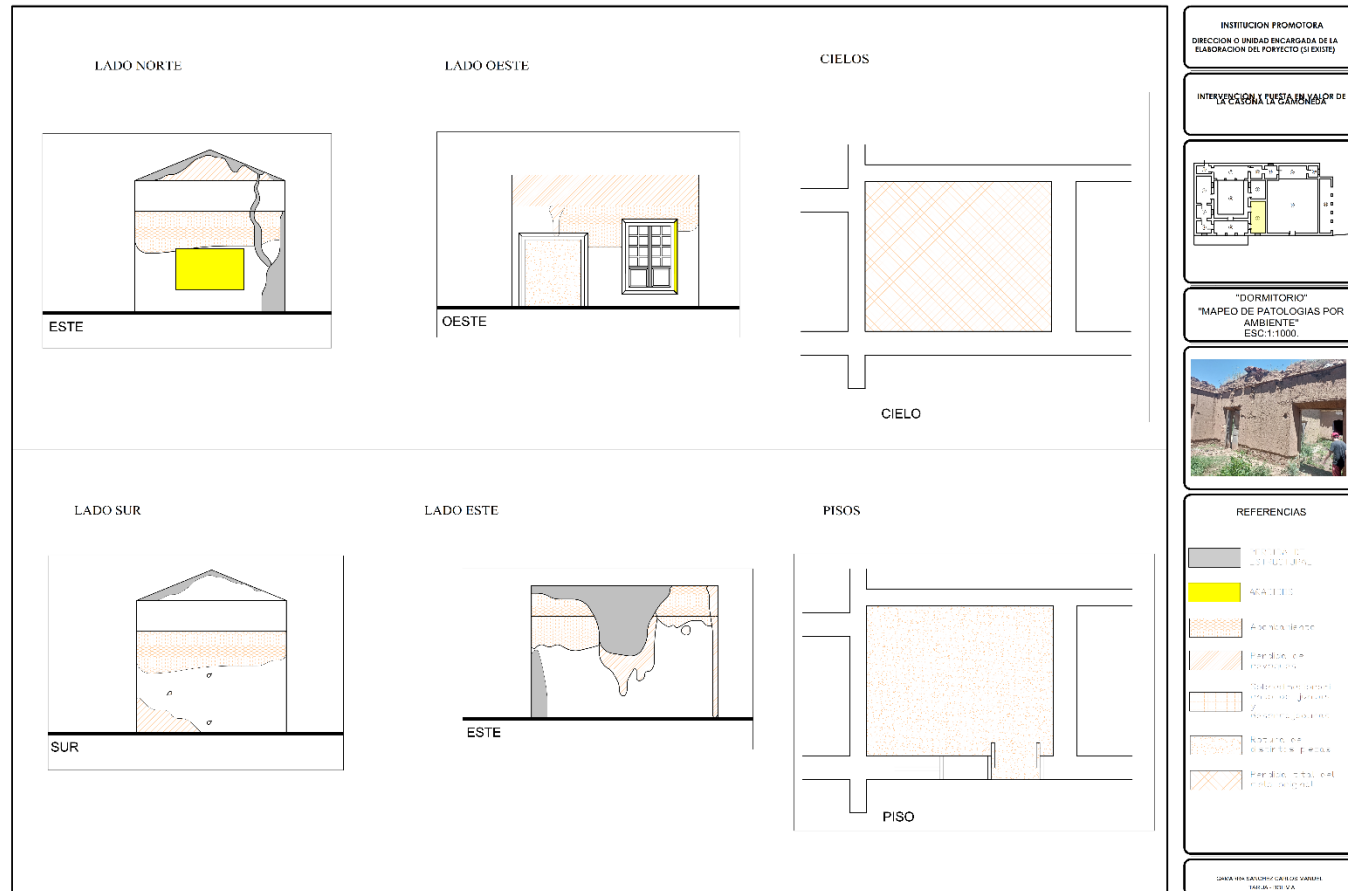


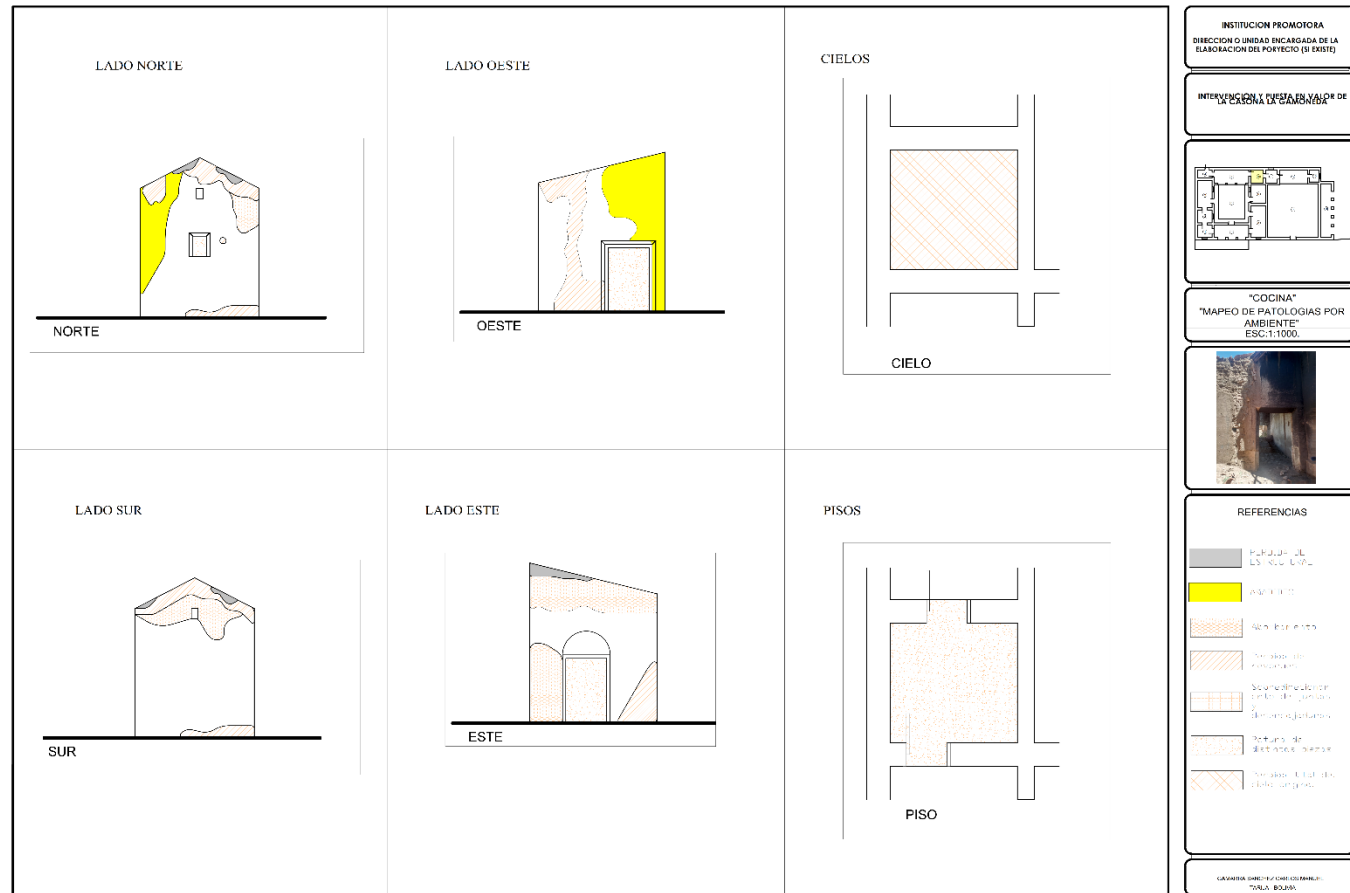
Ficha de mapeo 7

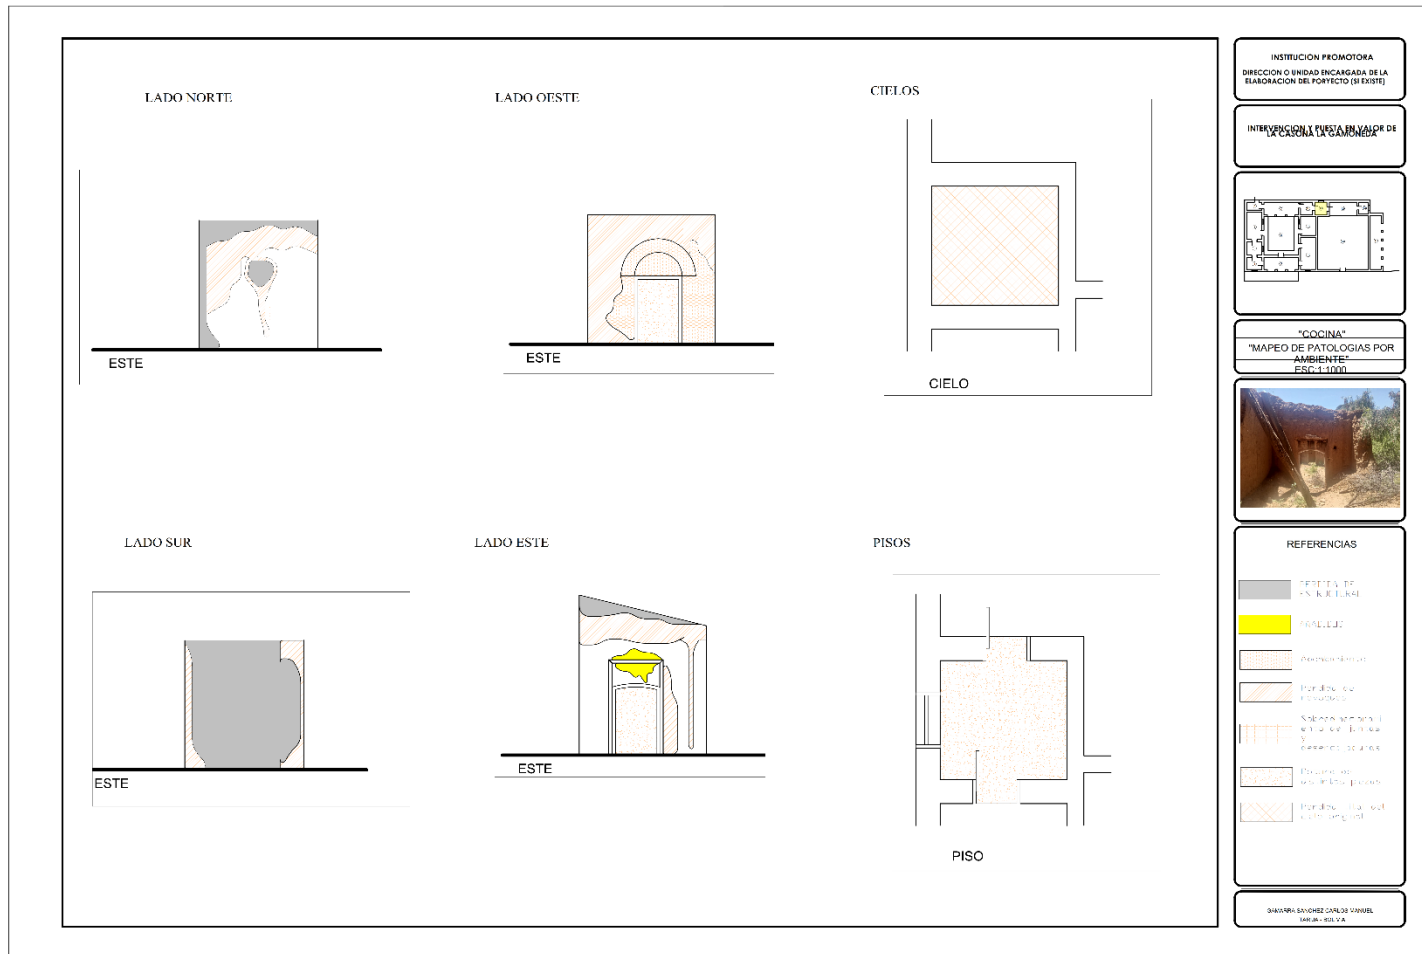
Galería patio interno



Ficha de mapeo 8**Dormitorio**

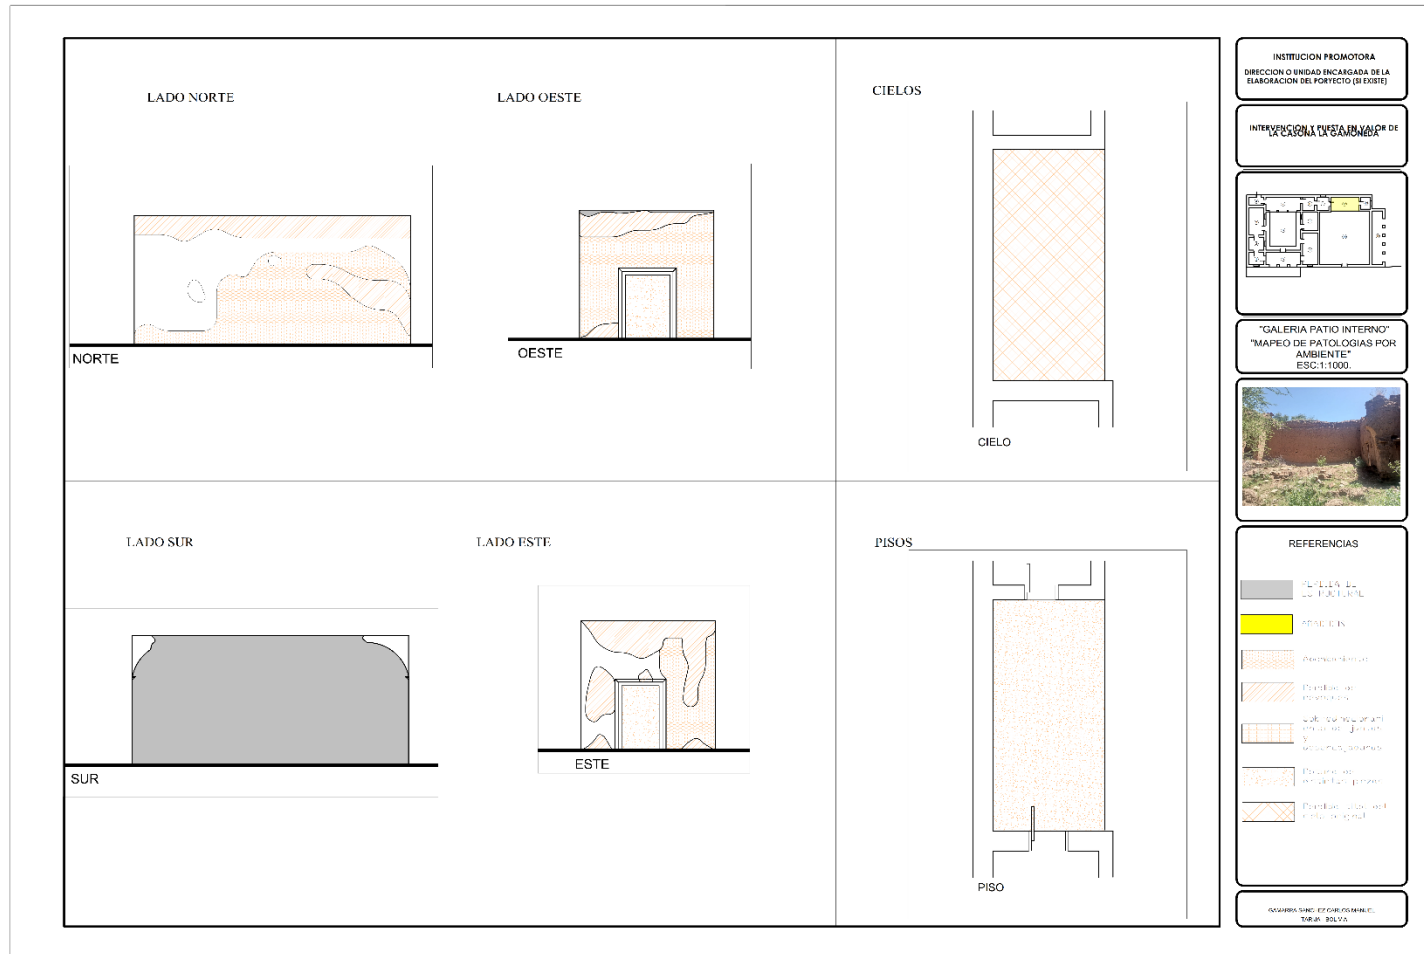
Ficha de mapeo 9**Dormitorio**

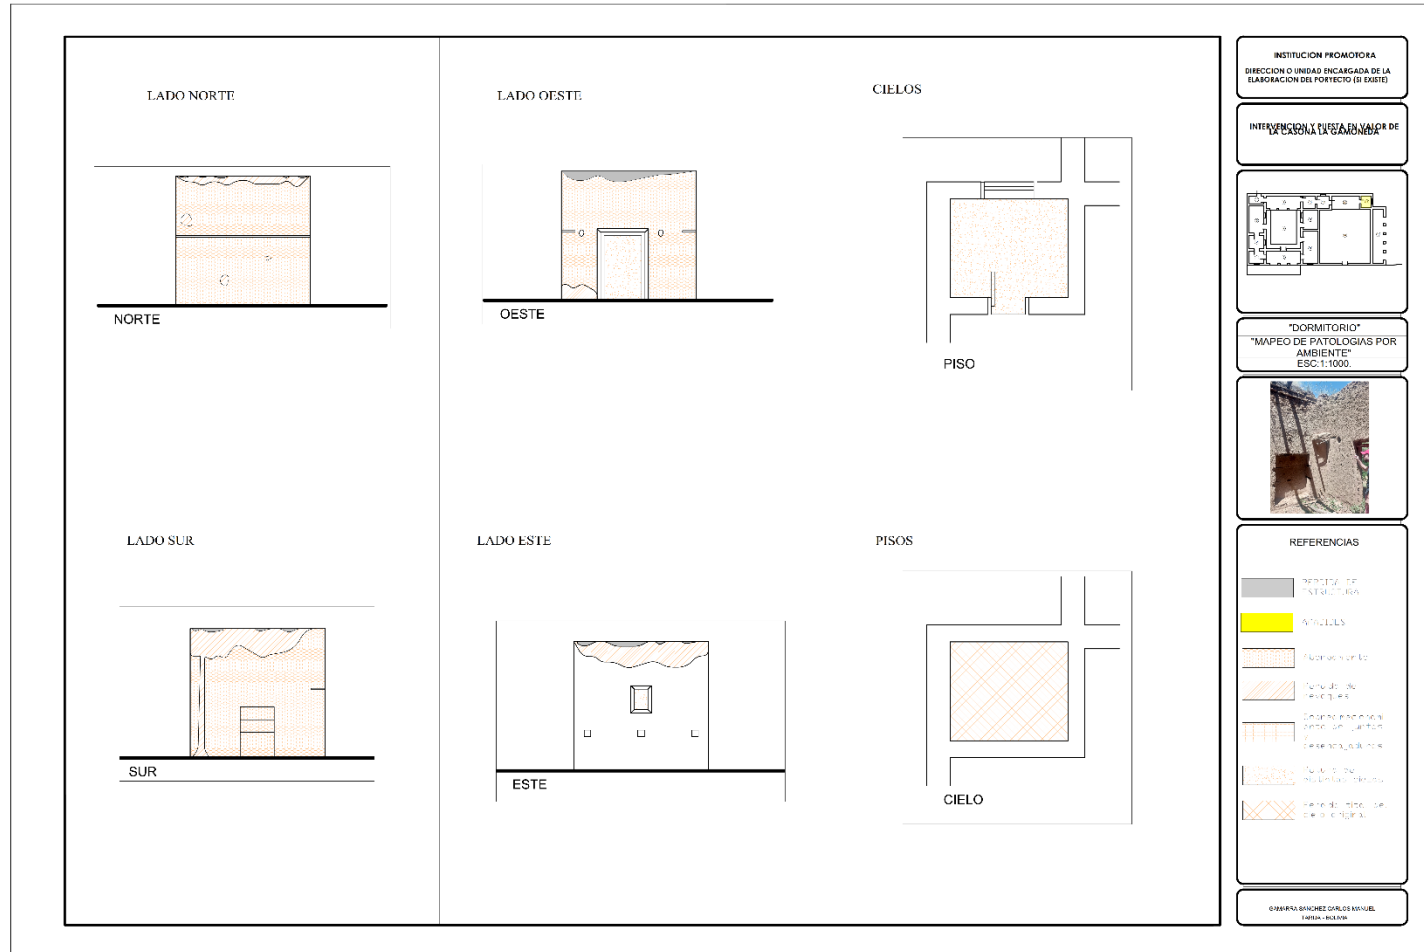
Ficha de mapeo 10**Cocina**

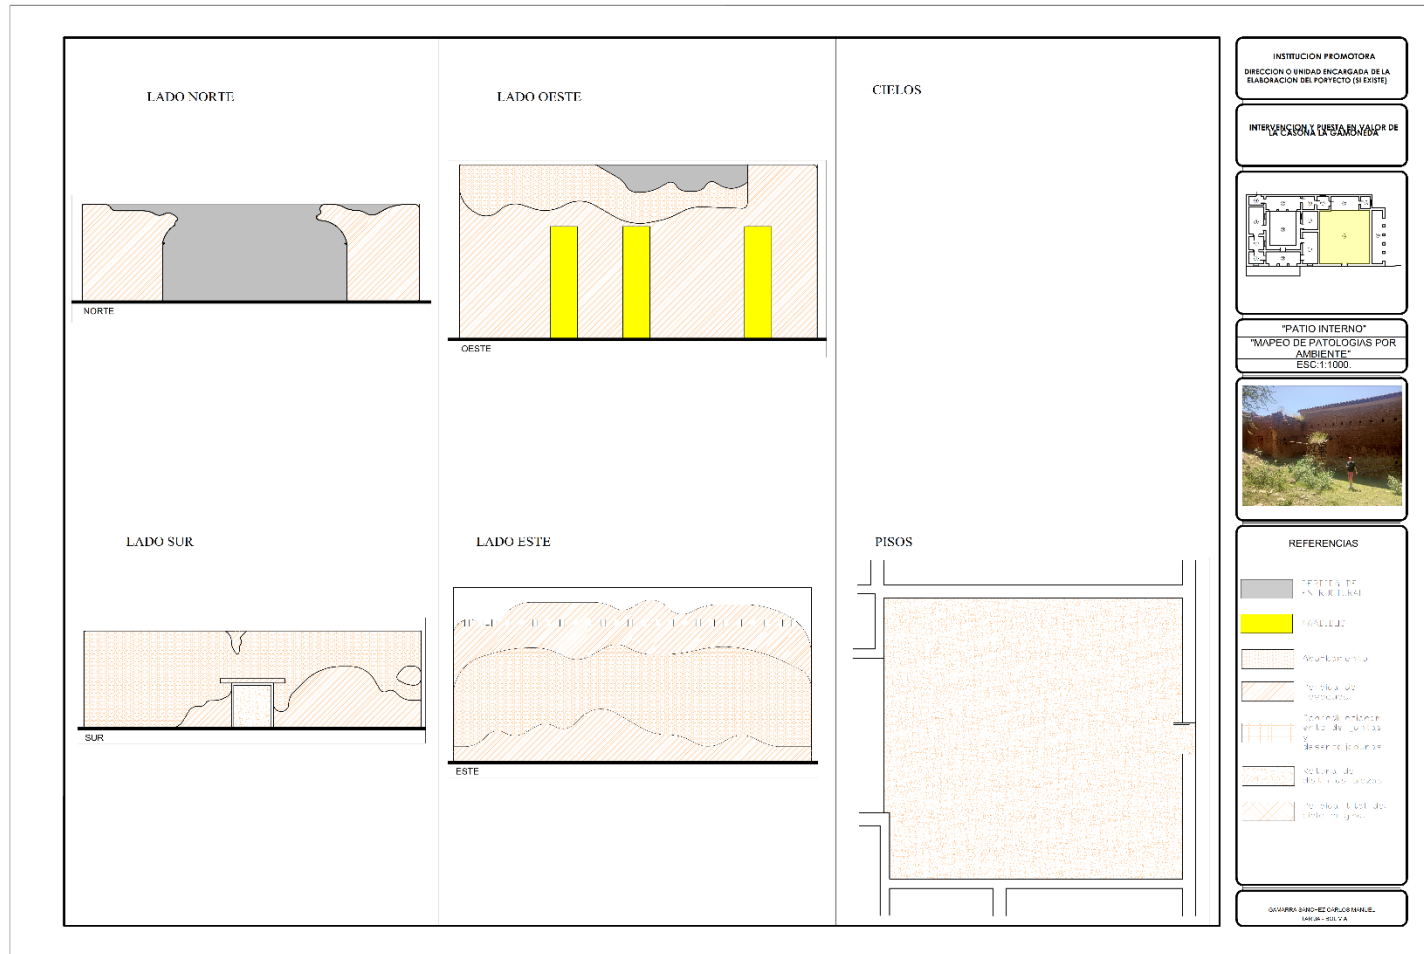
Ficha de mapeo 11**Cocina**

Ficha de mapeo 12

Galería patio interno



Ficha de mapeo 13**Dormitorio**

Ficha de mapeo 14**Patio interno**

Ficha de mapeo 15**Caballeriza**