


PLANO

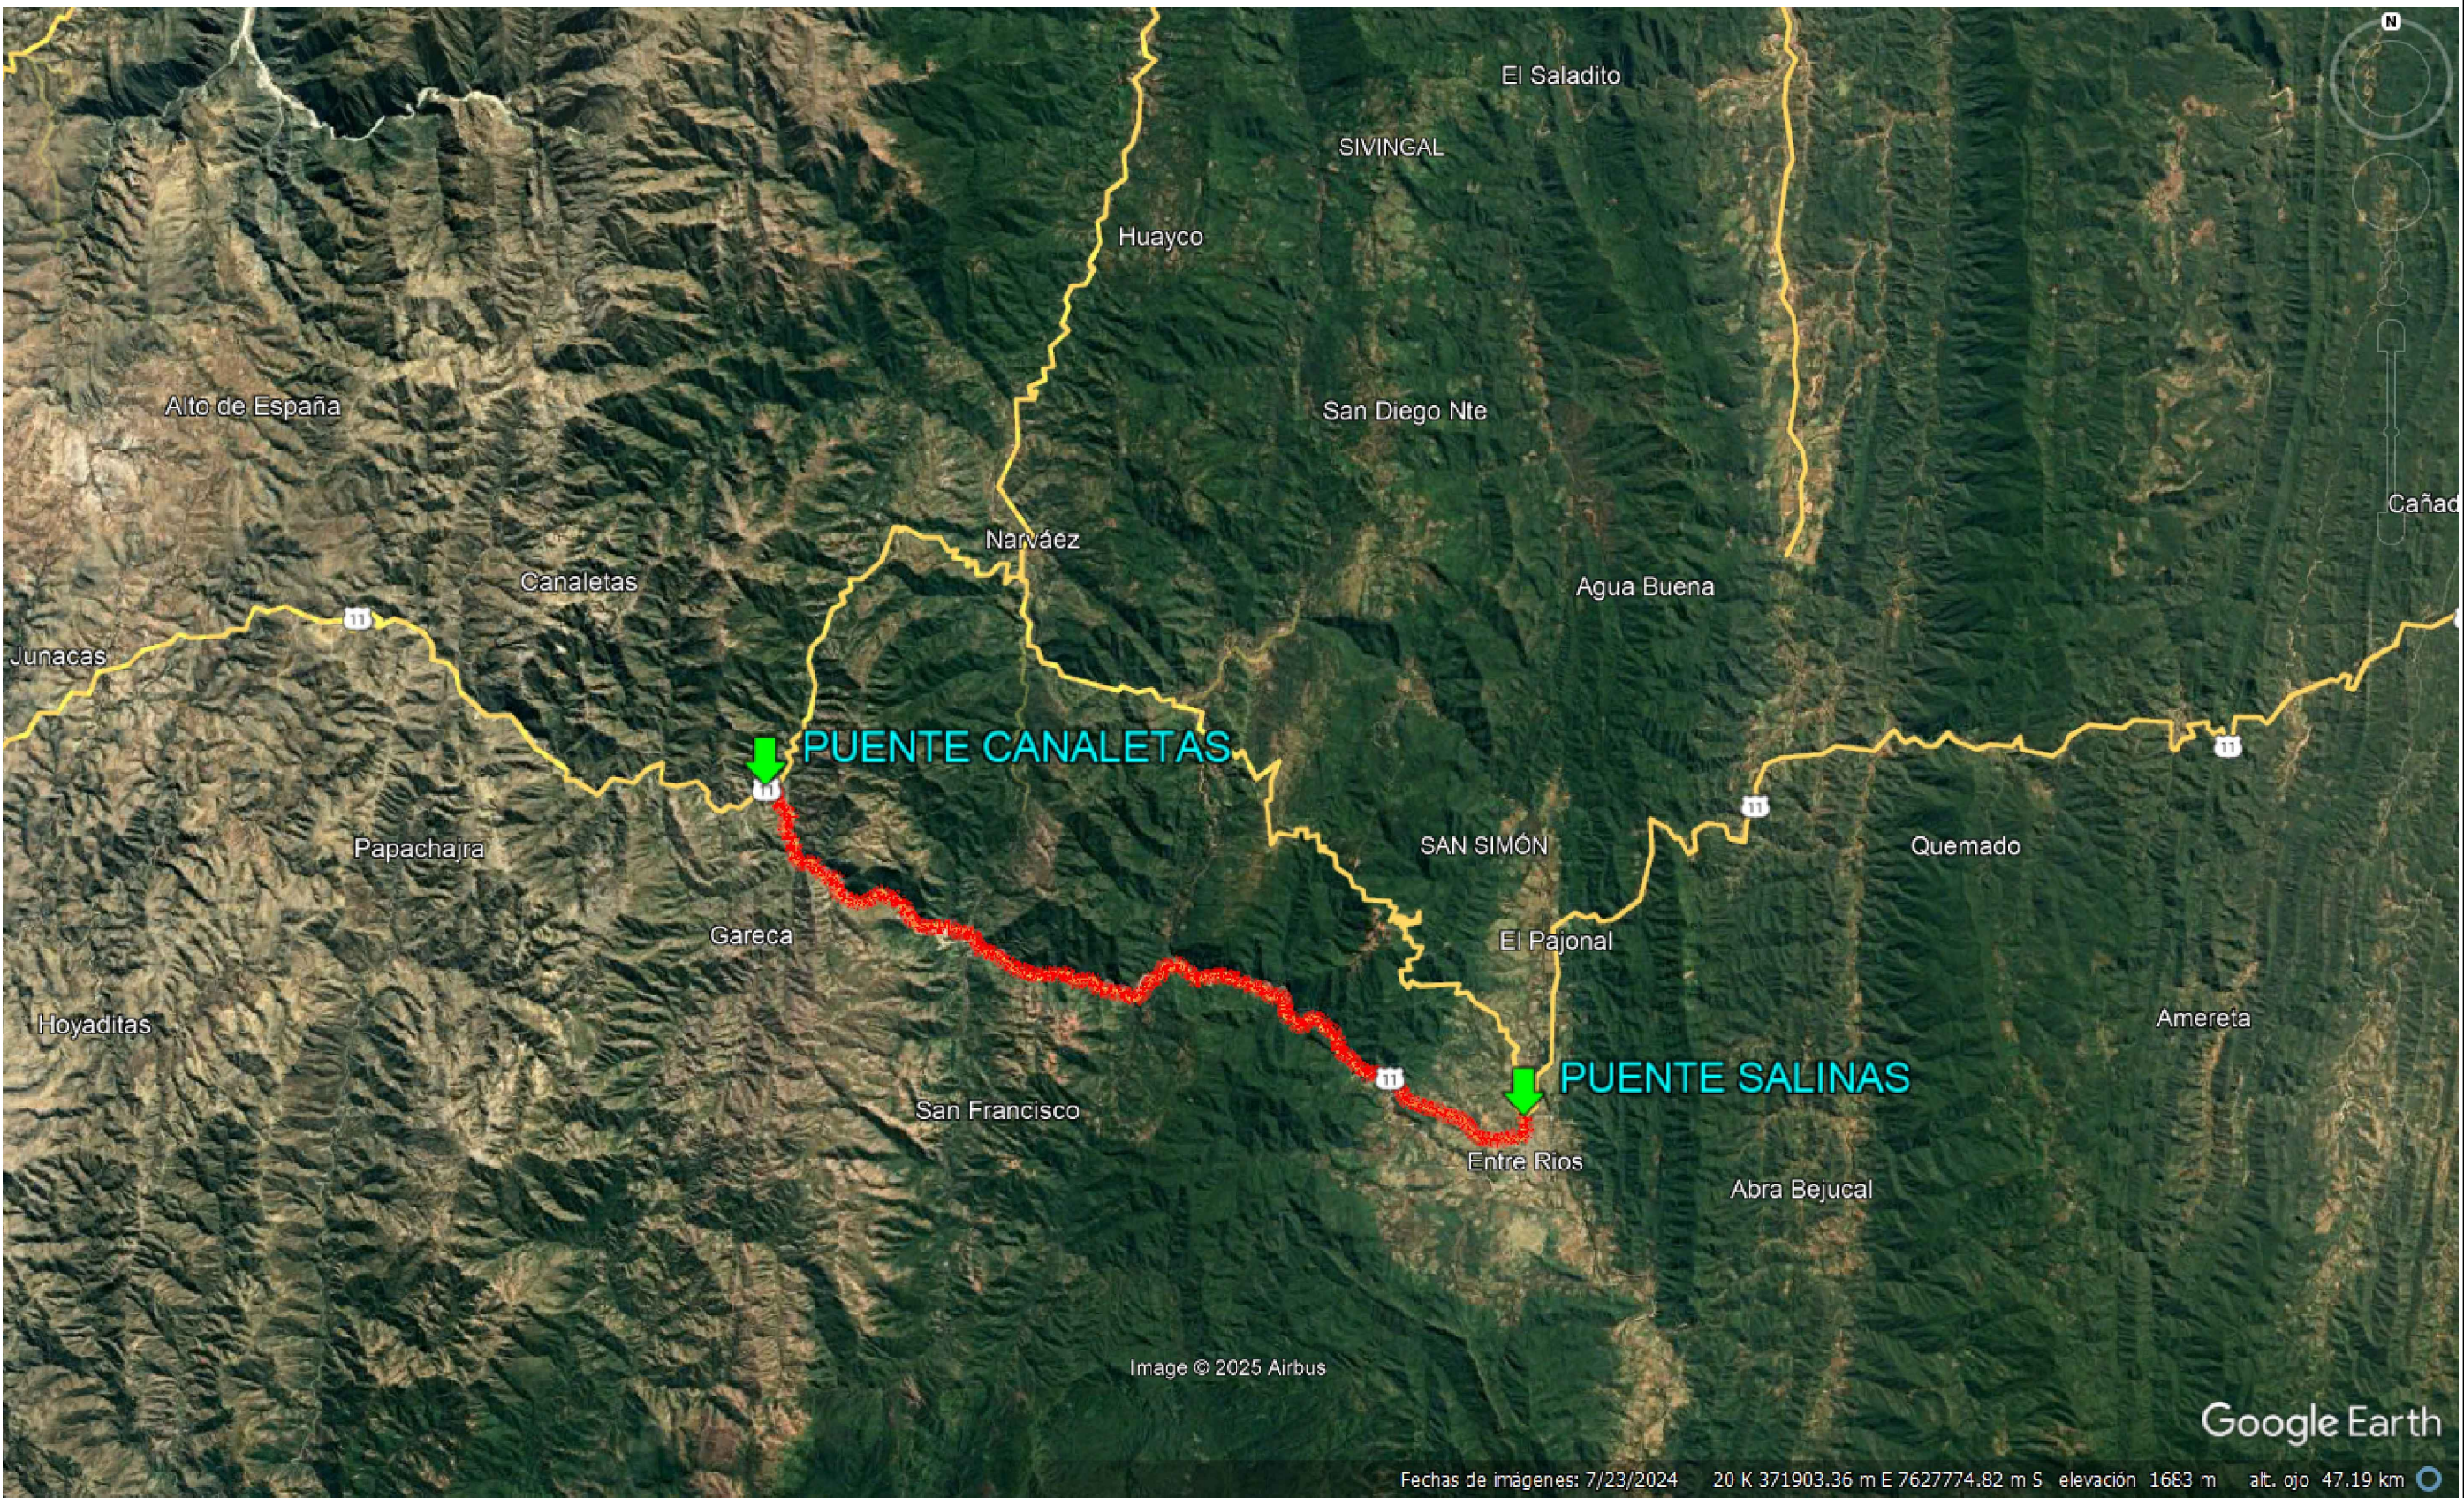

FACULTAD DE CIENCIAS Y
TECNOLOGIA
CARRERA DE INGENIERIA CIVIL

UNIV

SIRLEN MERI PRIETO CABELLO

LAMINA

UBICACION DE TRAMOS

PROYECTO:

EVALUACION SUPERFICIAL Y
ESTRUCTURAL DEL TRAMO
CANALETAS-ENTRE RIOS

N°

1/1