

ANEXOS II

PLANOS ARQUITECTÓNICOS



PLANIMETRÍA GENERAL
ESC: 1:500



FACULTAD:
CIENCIAS &
TECNOLOGÍA
ARQUITECTURA &
URBANISMO

PROYECTO DE GRADO:
DISEÑO DE PARQUE
TEMÁTICO CUATERNARIO
PALEONTOLÓGICO PARA
CERCADO - TARIJA



LAMINA:
8/45

ESCALA / INDICADAS

DOCENTE GUÍA:
ABD. NORTHA BENITEZ REYNOSO

UNIVERSITARIA:
GRACIELA MAMANI CAROZCO



GESTIÓN 2024



PLANIMETRIA GENERAL - SITIO Y TECHOS
ESC:1:500



FACULTAD:
**CIENCIAS &
TECNOLOGÍA**

**ARQUITECTURA &
URBANISMO**

PROYECTO DE GRADO:
DISEÑO DE PARQUE
TEMÁTICO CUATERNARIO
PALEONTOLÓGICO PARA
CERCADO - TARIJA



LAMINA:
9/45


ESCALA / INDICADAS

DOCENTE GUÍA:
ABO. SIXTHA BENTES REYNOSO

UNIVERSITARIA:
GRACIELA MAMANI CARDOSO



GESTIÓN 2024

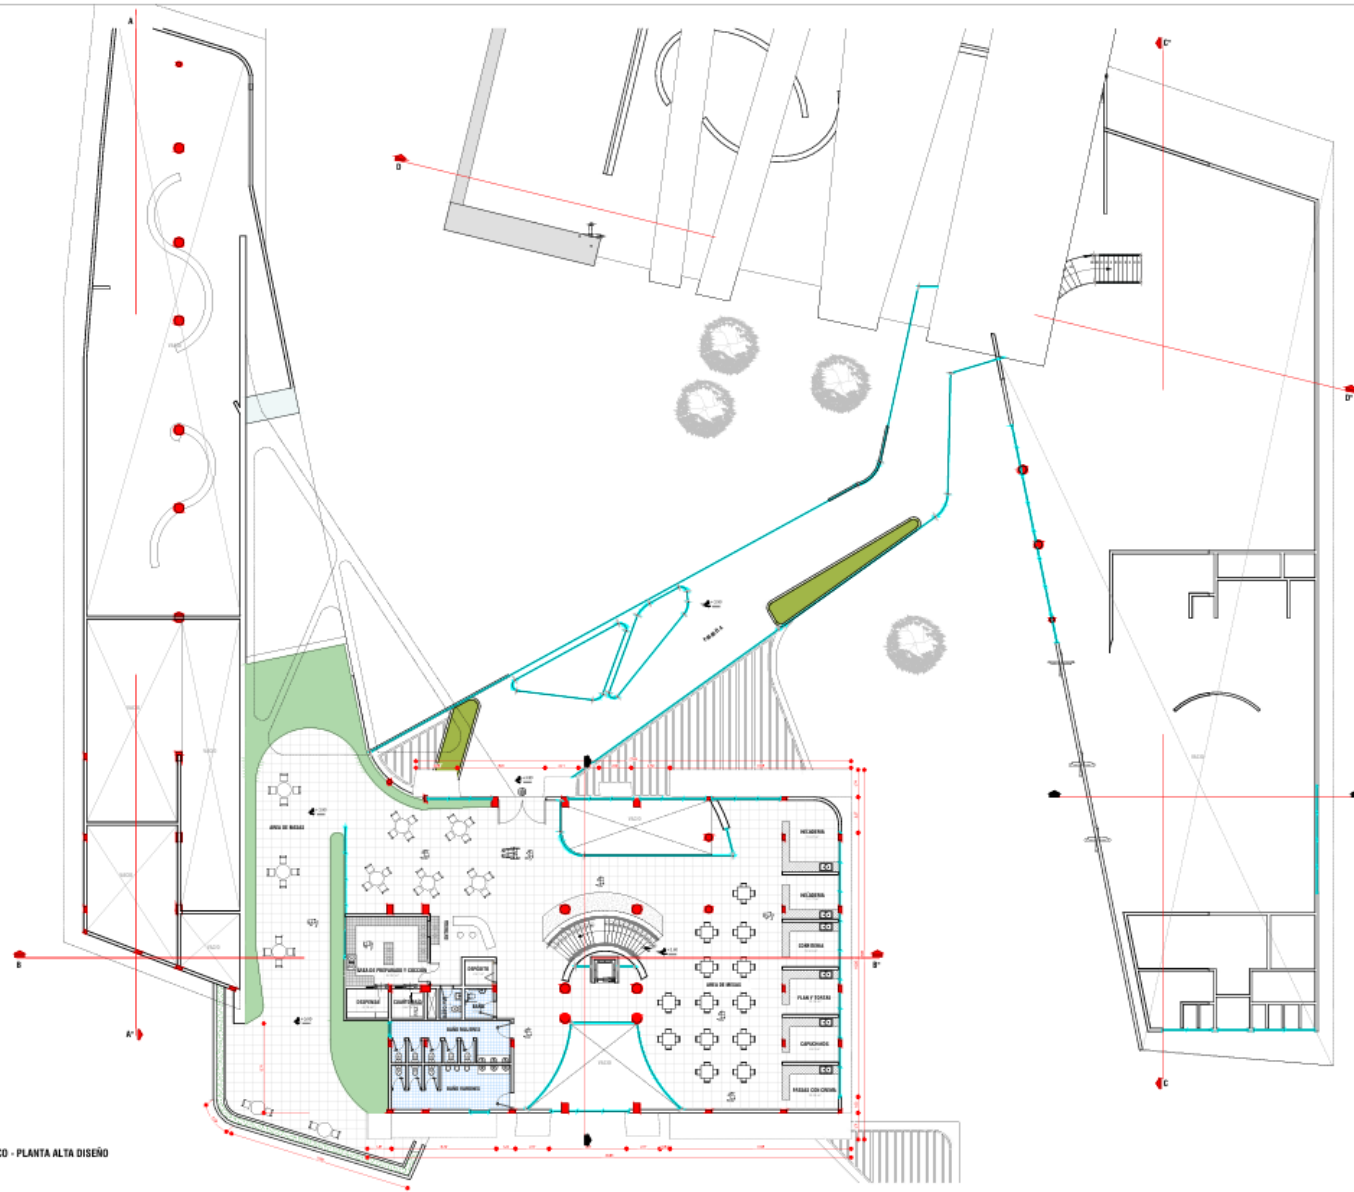

SECTOR PUBLICO - PLANTA ALTA DISEÑO
ESC 1:200



FACULTAD:
CIENCIAS &
TECNOLOGIA

ARQUITECTURA &
URBANISMO

PROYECTO DE GRADO:
DISEÑO DE PARQUE
TEMÁTICO CUATERNARIO
PALEONTOLÓGICO PARA
CERCADO - TARIJA



LAMINA:
12/45

ESCALA / INDICADAS

DOCENTE GUÍA:
ARG. BERTHA BENTLEY REYNOSO

UNIVERSITARIA:
GRACIELA MAMANI CARDOZO





SECTOR MUSEO - PLANTA BAJA DISEÑO
ESG 1:100



FACULTAD:
CIENCIAS &
TECNOLOGÍA

ARQUITECTURA &
URBANISMO

PROYECTO DE GRADO:

DISEÑO DE PARQUE
TEMÁTICO CUATERNARIO
PALEONTOLÓGICO PARA
CERCADO - TARIJA



LAMINA:
14/45


ESCALA / INDICADAS

DOCENTE GUÍA:
ING. BERTHA MONTEI REYNOSO

UNIVERSITARIA:
GRACIELA MAMANI CASOED



GESTIÓN 2024

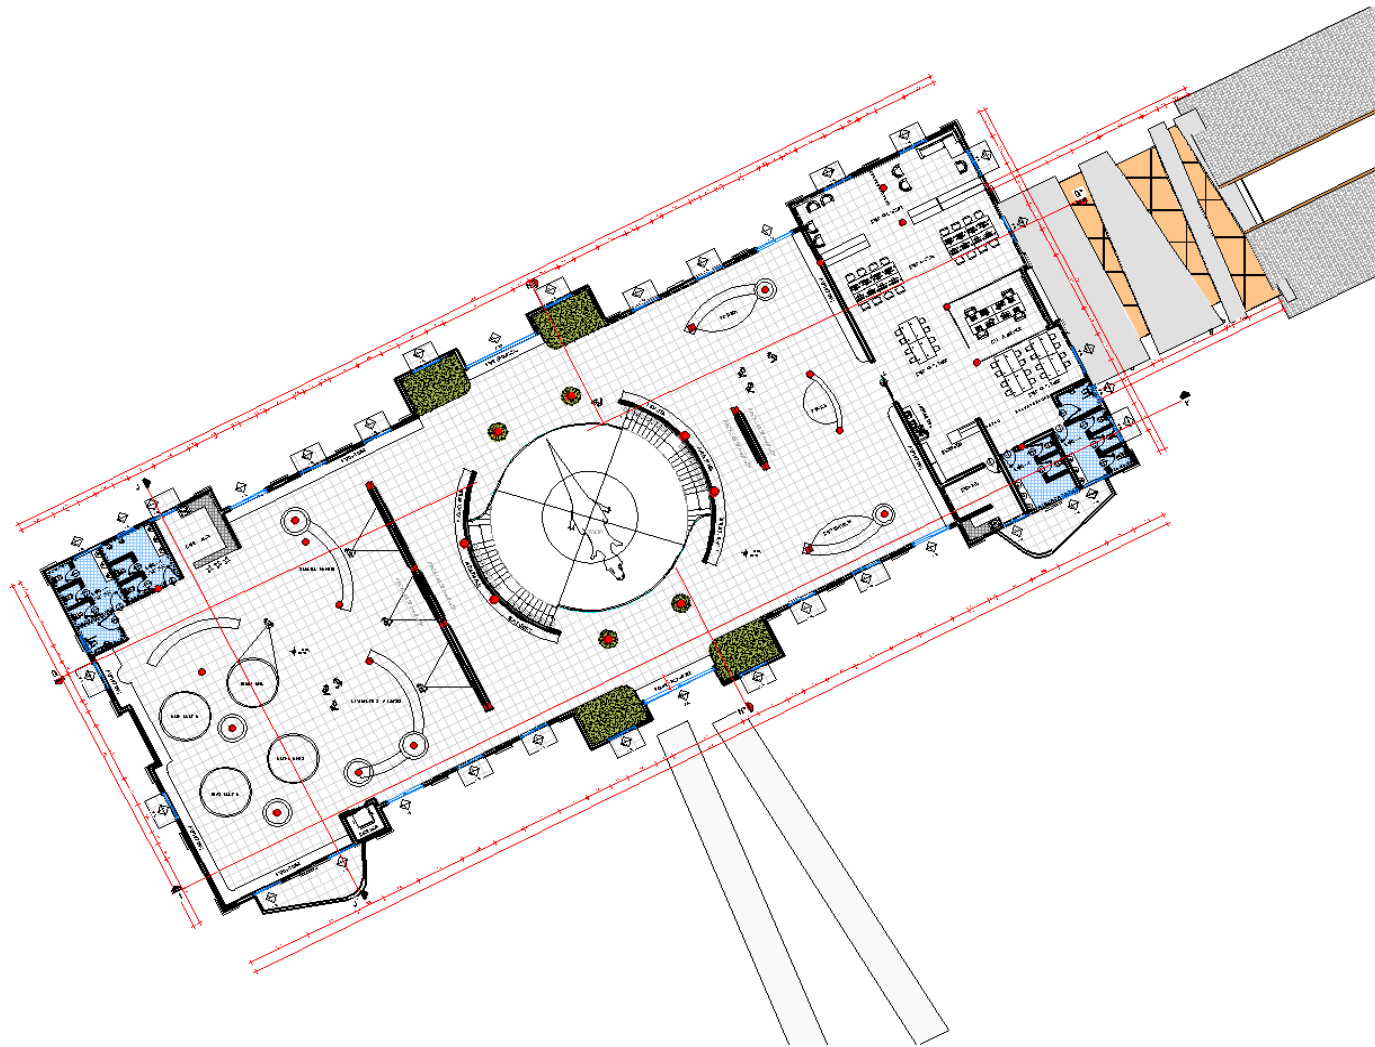

SECTOR MUSEO - PLANTA ALTA DISEÑO
ESC 1:100



FACULTAD:
CIENCIAS &
TECNOLOGÍA

ARQUITECTURA &
URBANISMO

PROYECTO DE GRADO:

DISEÑO DE PARQUE
TEMÁTICO CUATERNARIO
PALEONTOLÓGICO PARA
CERCADO - TARIJA



LAMINA:
16/45

ESCALA / INDICADAS

DOCENTE GUÍA:
ARG. BERTHA BENITEZ REYNOSO

UNIVERSITARIA:
GRACIELA MAMANI CARDOSO





FACULTAD:
CIENCIAS &
TECNOLOGIA

ARQUITECTURA &
URBANISMO

PROYECTO DE GRADO:

DISEÑO DE PARQUE
TEMÁTICO CUATERNARIO
PALEONTOLÓGICO PARA
CERCADO - TARIJA




LAMINA:
18/45


ESCALA / INDICADAS

DOCENTE GUÍA:
ABD. BERTHA BENTES REYNOSO


UNIVERSITARIA:
GRACIELA MAMANI CARDOSO

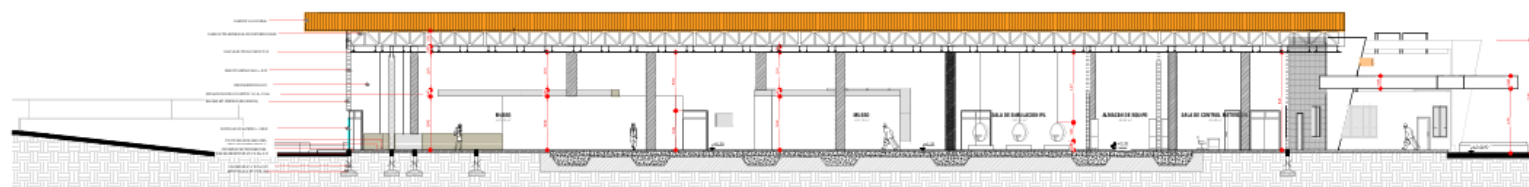


SECTOR PÚBLICO - CORTE A-A'
ESC 1:200

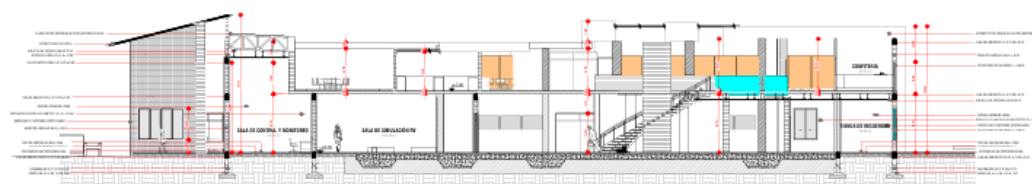

SECTOR PÚBLICO - CORTE B-B'
ESC 1:200

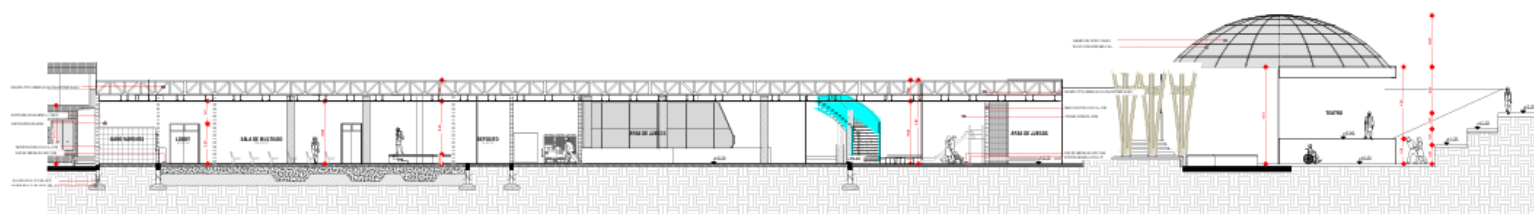

SECTOR PÚBLICO - CORTE C-C'
ESC 1:200

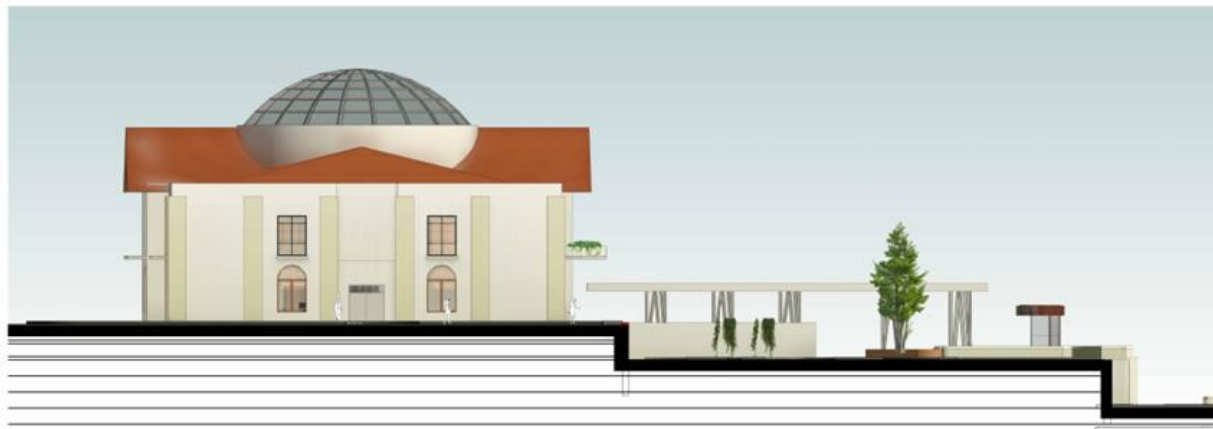

ELEVACIONES
ESC:1:100

NORTE

FACULTAD:
CIENCIAS & TECNOLOGIA

ARQUITECTURA & URBANISMO

PROYECTO DE GRADO:
DISEÑO DE PARQUE
TEMÁTICO CUATERNARIO
PALEONTOLÓGICO PARA
CERCADO - TARIJA

LAMINA:
23/45

ESCALA / INDICADAS

DOCENTE GUÍA:
ARO. BERTHA BENTEZ REYNOSO

UNIVERSITARIA:
GRACIELA HAMANI CARDOSO


GESTIÓN 2024



ELEVACION FRONTAL
ESC:1:200



ELEVACION LATERAL IZQUIERDA
ESC:1:200



ELEVACION LATERAL DERECHA
ESC:1:200



FACULTAD:
CIENCIAS &
TECNOLOGIA
ARQUITECTURA &
URBANISMO

PROYECTO DE GRADO:
DISEÑO DE PARQUE
TEMÁTICO CUATERNARIO
PALEONTOLÓGICO PARA
CERCADO - TARIJA



LAMINA:
22/45

ESCALA / INDICADAS

DOCENTE GUÍA:
ABO. BERTHA BENTEZ REYNOSO

UNIVERSITARIA:
GRACIELA MAMANI CARDOSO



GESTIÓN 2024



PLANIMETRIA GENERAL - PAISAJISMO OTOÑO/INVIERNO
 ESC: 1:500

NORTE

FACULTAD:
 CIENCIAS & TECNOLOGÍA

ARQUITECTURA & URBANISMO

PROYECTO DE GRADO:
 DISEÑO DE PARQUE
 TEMÁTICO CUATERNARIO
 PALEONTOLÓGICO PARA
 CERCADO - TARIJA

LÁMINA:
 7/45

ESCALA / INDICADAS

DOCENTE GUÍA:
 MGR. BERTHA BERTHA BELTRÁN

UNIVERSITARIA:
 ORICELA MARIANA CARDOSO

GESTIÓN 2024



PERSPECTIVAS EXTERIORES



NORTE

FACULTAD:
CIENCIAS &
TECNOLOGÍA

ARQUITECTURA &
URBANISMO

PROYECTO DE GRADO:
DISEÑO DE PARQUE
TEMÁTICO CUATERNARIO
PALEONTOLÓGICO PARA
CERCADO - TARIJA



LÁMINA:
25/45

ESCALA / INDICADAS

DOCENTE GUÍA:
ABG. BERTHA BENTZ REYNOSO

UNIVERSITARIA:
GRACIELA MAMANI CARROZO



GESTIÓN 2024



PERSPECTIVAS INTERIORES



NORTE

FACULTAD:
CIENCIAS &
TECNOLOGIA

ARQUITECTURA &
URBANISMO

PROYECTO DE GRADO:

DISEÑO DE PARQUE
TEMÁTICO CUATERNARIO
PALEONTOLÓGICO PARA
CERCADO - TARIJA



LAMINA:
24/45

ESCALA / INDICADAS

DOCENTE GUIA:
ARG. BERTHA BENITEZ REYNOSO

UNIVERSITARIA:
GRACIELA MAMANI CAROZO



GESTIÓN 2024