ANEXOS II

PLANOS ARQUITECTÓNICOS

PLANIMETRIA GENERAL
ESC:1:500

NORTE

FALCULTAD:
CIENCIAS & TECNOLOGÍA

ARQUITECTURA & URBANISMO

PROYECTO DE GRADO:
DISEÑO DE PARQUE TEMÁTICO CUATERNARIO PALEONTOLÓGICO PARA CERCADO - TARIJA

LAMINA:
8/45

ESCALA / INDICADAS

DOCENTE GUIA:
ARQ. BERTHA BENITEZ REYNOSO

UNIVERSITARIA:
GRACIELA MANAM CARDOZO

GESTIÓN 2024

PLANIMETRIA GENERAL - SITIO Y TECHOS

ESC:1:500

NORTE

FALCULTAD:

CIENCIAS & TECNOLOGIA

ARQUITECTURA & URBANISMO

PROYECTO DE GRADO:

DISEÑO DE PARQUE TEMÁTICO CUATERNARIO PALEONTOLÓGICO PARA CERCADO - TARIJA

LAMINA:

9/45

ESCALA / INDICADAS

DOCENTE GUIA:

ARQ. BERTHA BENITEZ BEYNOSO

UNIVERSITARIA:

GRACIELA MAMANI CARDOZO

GESTIÓN 2024

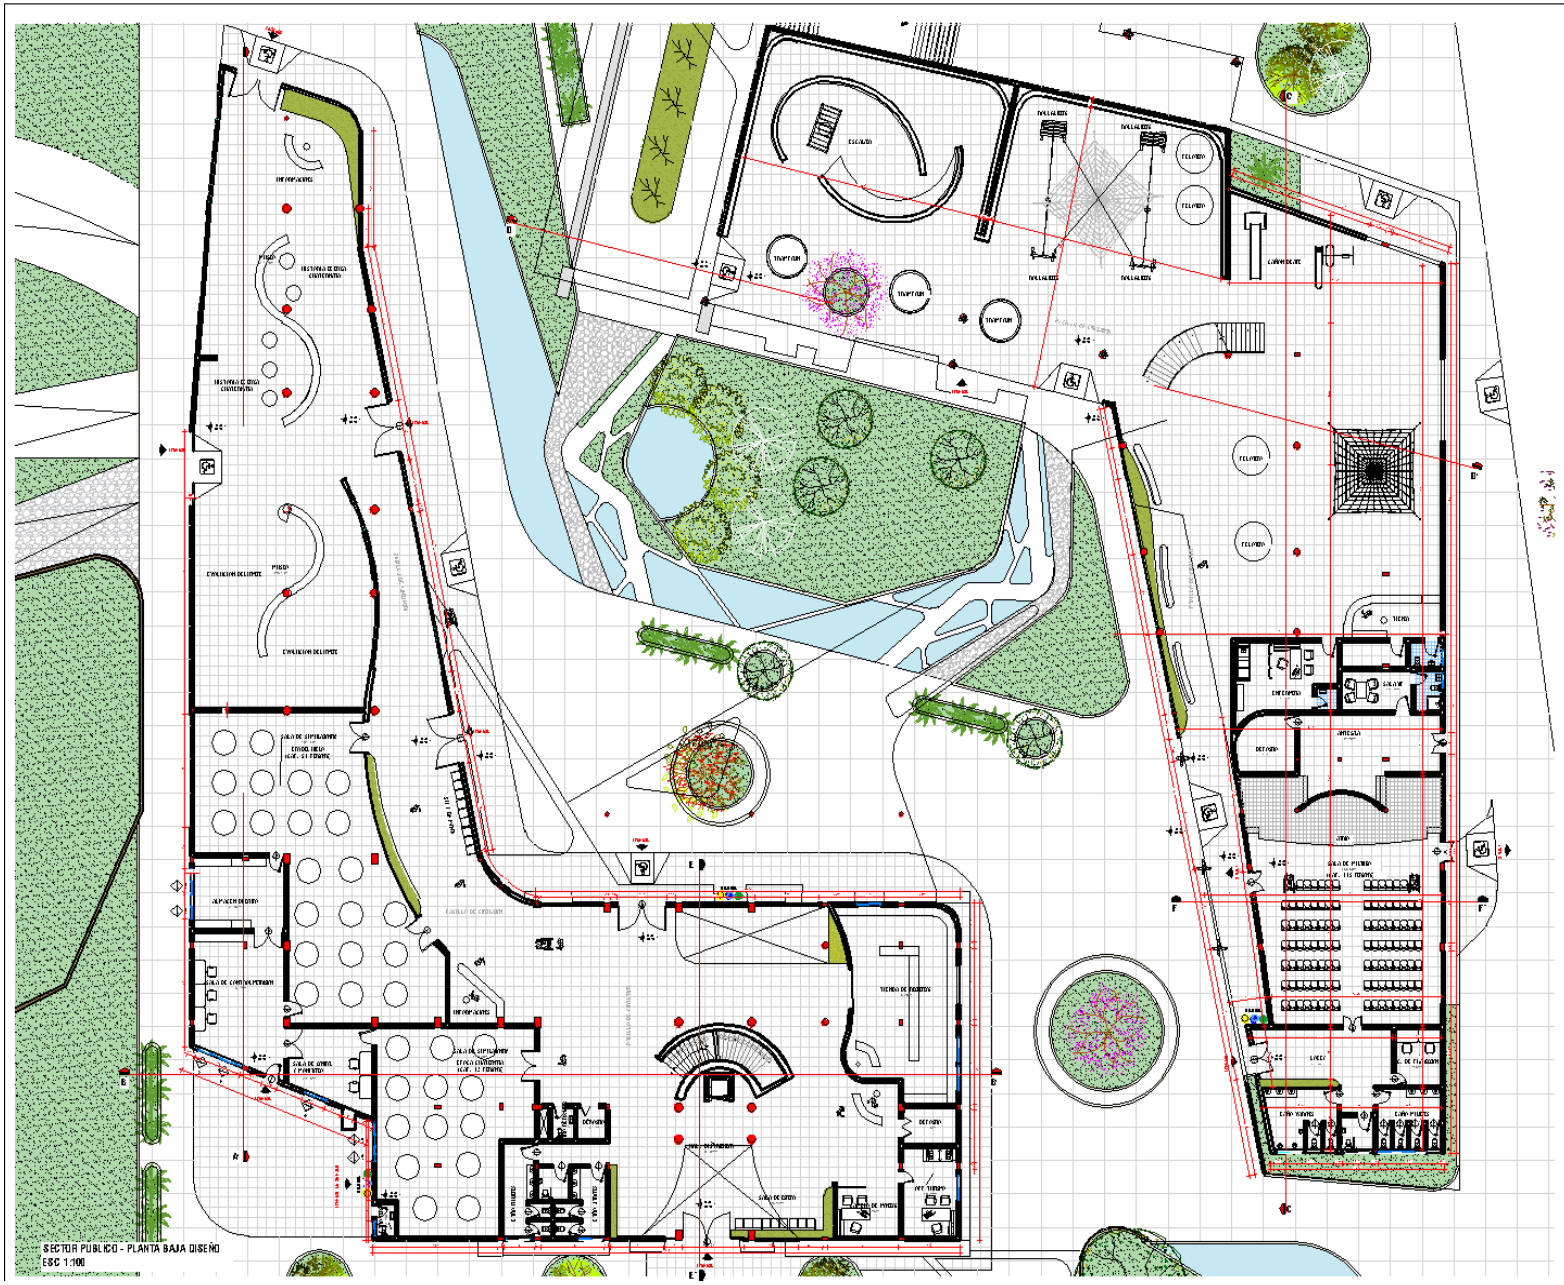

NORTE

FALCULTAD:
CIENCIAS & TECNOLOGIA

ARQUITECTURA & URBANISMO

PROYECTO DE GRADO:
DISEÑO DE PARQUE TEMÁTICO CUATERNARIO PALEONTOLÓGICO PARA CERCADO - TARIJA

LAMINA:
10/45

ESCALA / INDICADAS

DOCENTE GUIA:
ARQ. BERTHA BENITEZ REYNOSO

UNIVERSITARIA:
GRACIELA MAMANI CARDOZO

GESTIÓN 2024

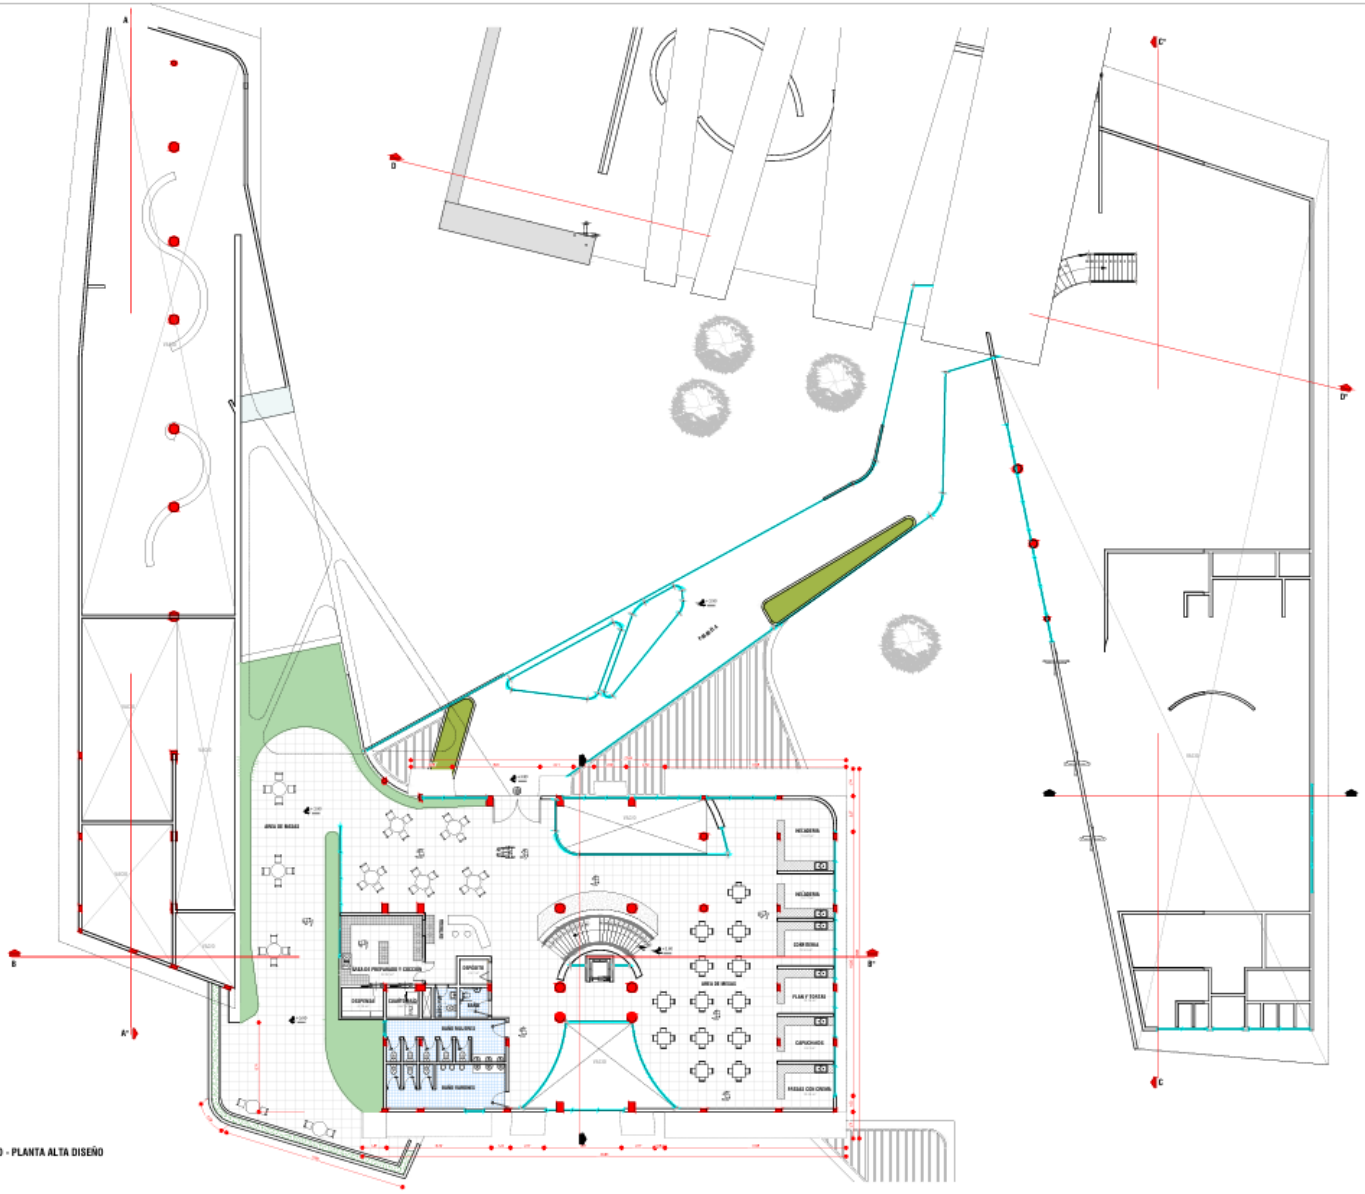

SECTOR PUBLICO - PLANTA ALTA DISEÑO
ESC 1:200

NORTE

FALCULTAD:

CIENCIAS & TECNOLOGIA

ARQUITECTURA & URBANISMO

PROYECTO DE GRADO:

DISEÑO DE PARQUE TEMÁTICO CUATERNARIO PALEONTOLÓGICO PARA CERCADO - TARIJA

LAMINA:

12/45

ESCALA / INDICADAS

DOCENTE GUIA:

ARQ. BERTHA BENETEZ REYNOSO

UNIVERSITARIA:

GRACIELA MAMANI CARDOZO

GESTIÓN 2024

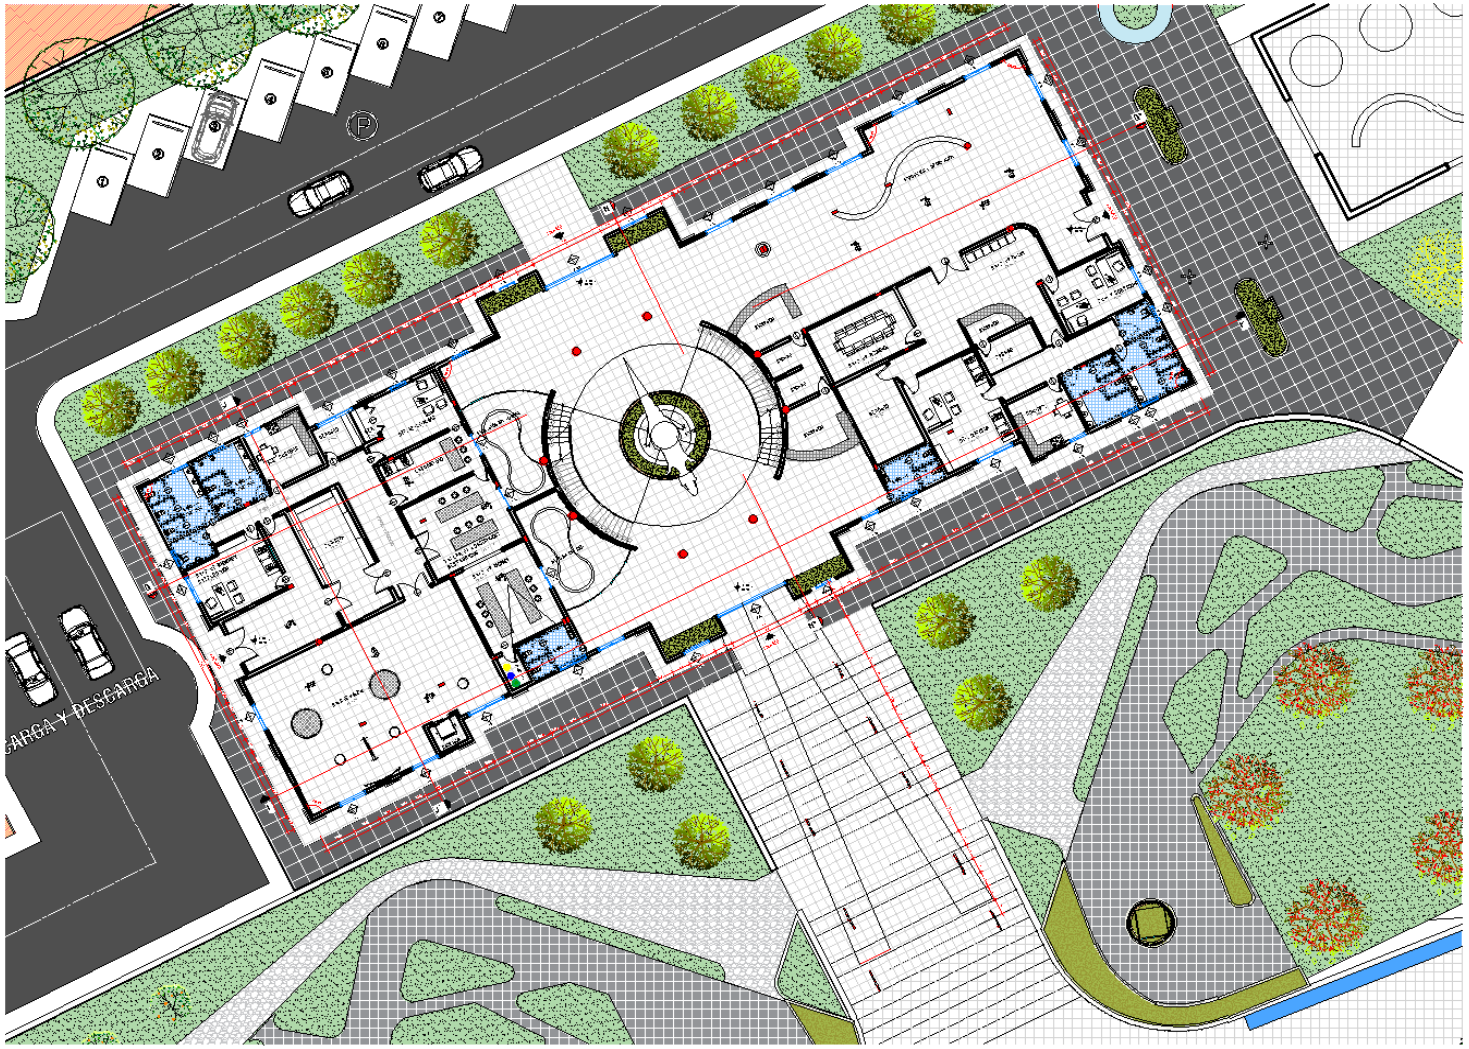

SECTOR MUSEO - PLANTA BAJA DISEÑO
ESC 1:100

NORTE

FALCULTAD:
CIENCIAS & TECNOLOGIA

ARQUITECTURA & URBANISMO

PROYECTO DE GRADO:
DISEÑO DE PARQUE TEMÁTICO CUATERNARIO PALEONTOLÓGICO PARA CERCADO - TARIJA

LAMINA:
14/45

ESCALA / INDICADAS

DOCENTE GUIA:
ARQ. BERTHA BENITEZ REYNOSO

UNIVERSITARIA:
GRACIELA MAMANI CARDOZO

GESTIÓN 2024

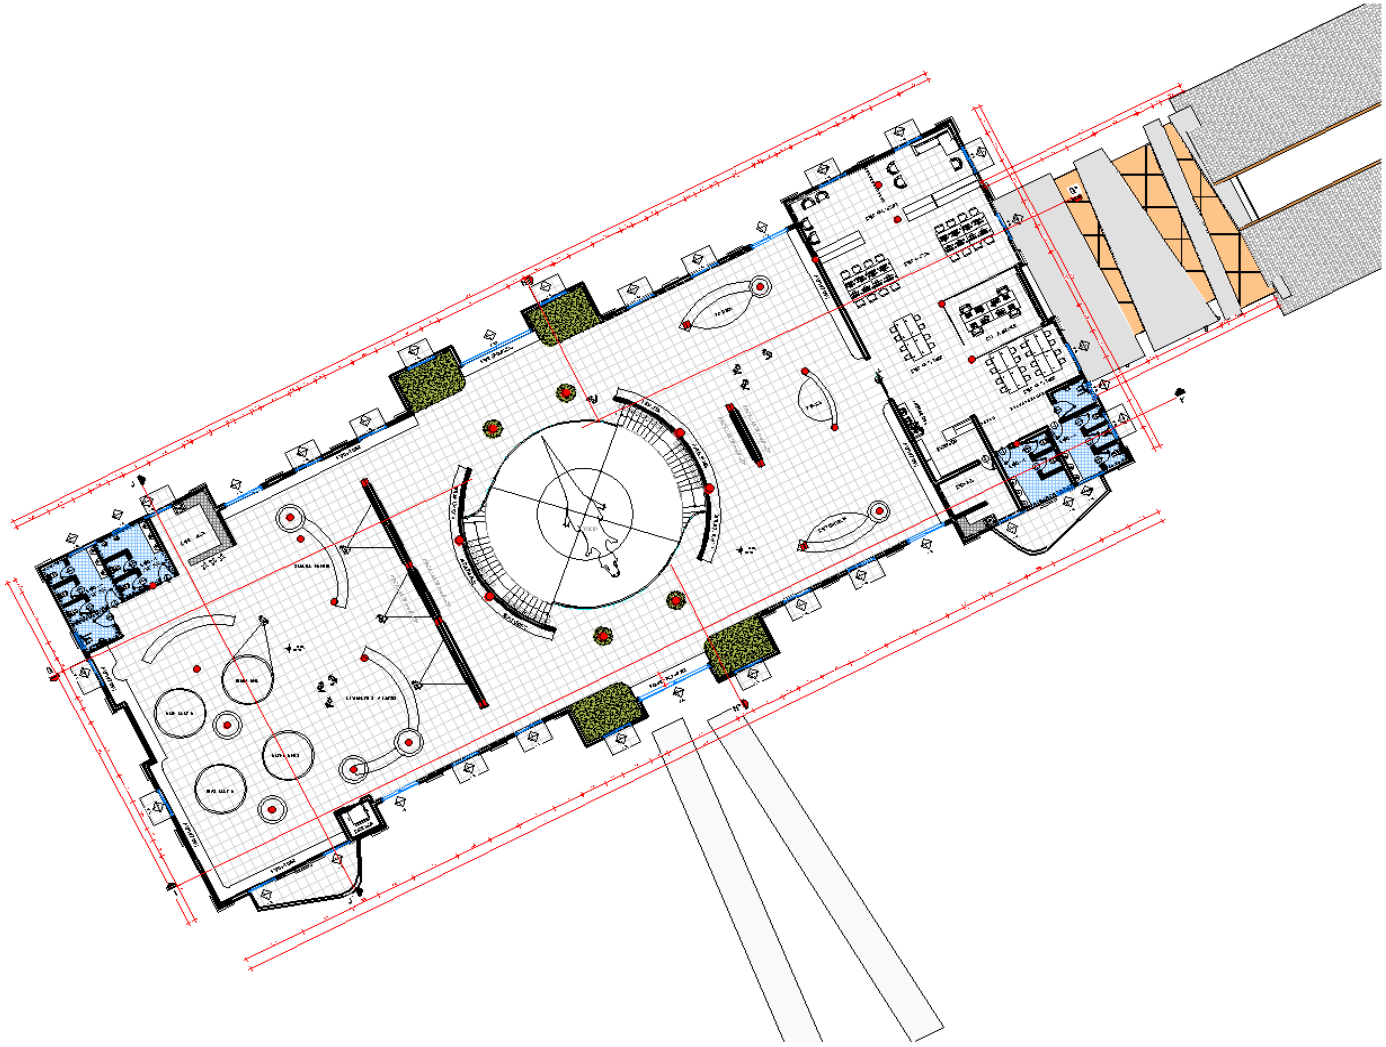

SECTOR MUSEO - PLANTA ALTA DISEÑO
ESC 1:100

NORTE

FALCULTAD:
CIENCIAS & TECNOLOGIA

ARQUITECTURA & URBANISMO

PROYECTO DE GRADO:
DISEÑO DE PARQUE TEMÁTICO CUATERNARIO PALEONTOLÓGICO PARA CERCADO - TARIJA

LAMINA:
16/45

ESCALA / INDICADAS

DOCENTE GUIA:
ARQ. BERTHA BENITEZ REYNOSO

UNIVERSITARIA:
GRACIELA MAMANI CARDOLO

GESTIÓN 2024

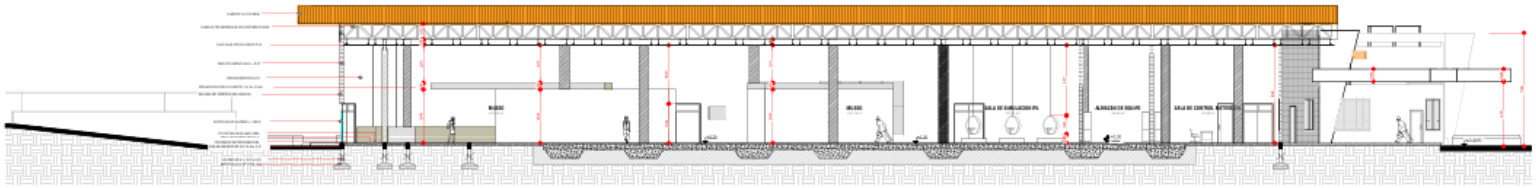

SECTOR PUBLICO - CORTE A-A'
ESC 1:200

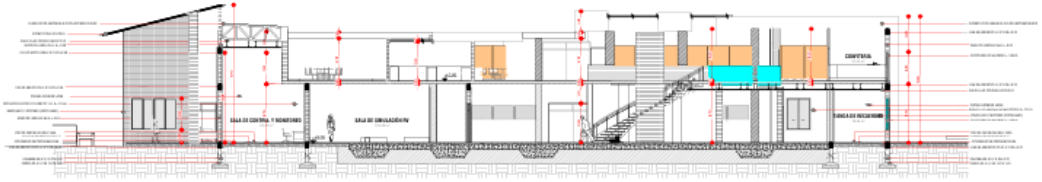

SECTOR PUBLICO - CORTE B-B'
ESC 1:200

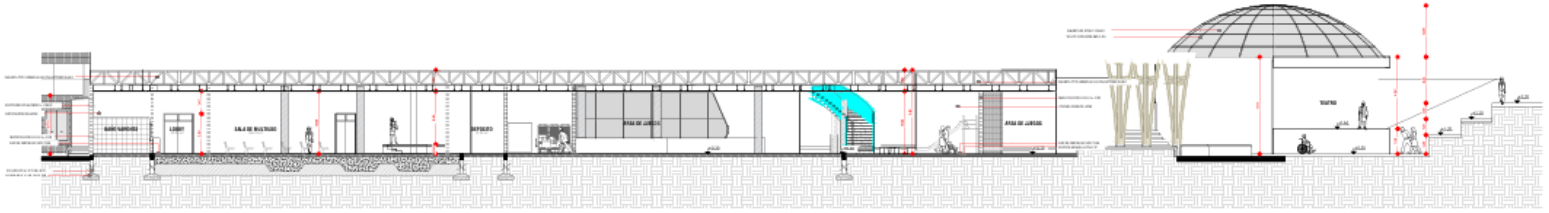

SECTOR PUBLICO - CORTE C-C'
ESC 1:200

NORTE

FALCULTAD:
CIENCIAS & TECNOLOGIA

ARQUITECTURA & URBANISMO

PROYECTO DE GRADO:
DISEÑO DE PARQUE TEMÁTICO CUATERNARIO PALEONTOLÓGICO PARA CERCADO - TARIJA

LAMINA:
18/45

ESCALA / INDICADAS

DOCENTE GUIA:
ARQ. BERTHA BENITEZ REYNOSO

UNIVERSITARIA:
GRACIELA MAMANI CARDOZO

GESTIÓN 2024

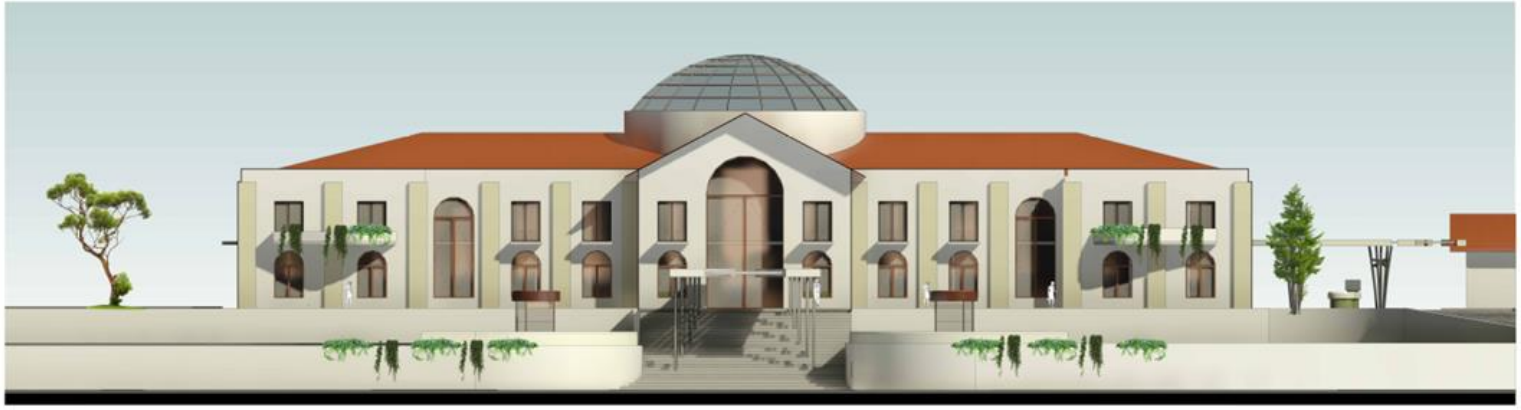

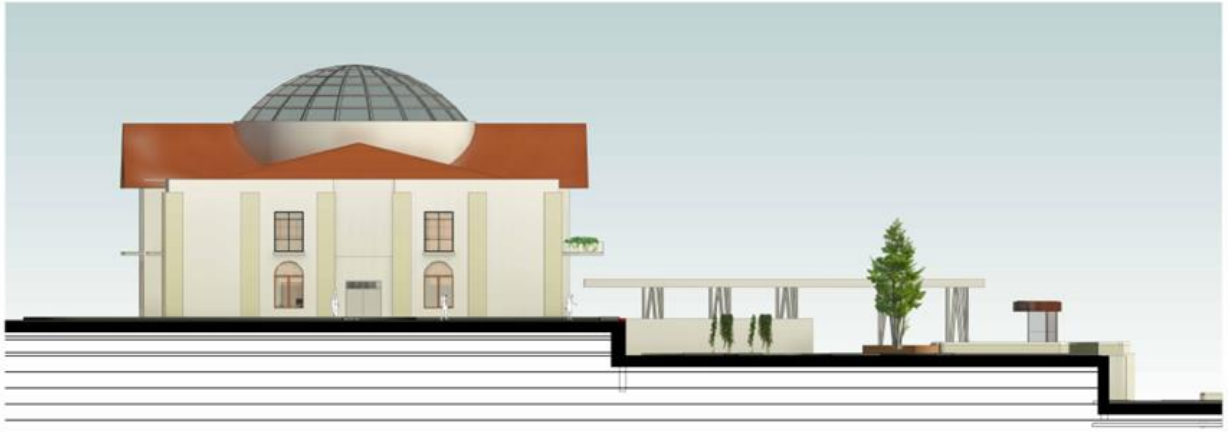

ELEVACIONES

ESC:1:100

NORTE

FALCULTAD:

CIENCIAS & TECNOLOGIA

ARQUITECTURA & URBANISMO

PROYECTO DE GRADO:

DISEÑO DE PARQUE TEMÁTICO CUATERNARIO PALEONTOLÓGICO PARA CERCADO - TARIJA

LAMINA:

23/45

ESCALA / INDICADAS

DOCENTE GUIA:

ARQ. BERTHA BENTEZ REYNOSO

UNIVERSITARIA:

GRACIELA MAMANI CARDOZO

GESTIÓN 2024

ELEVACION FRONTAL
ESC:1:200

ELEVACION LATERAL IZQUIERDA
ESC:1:200

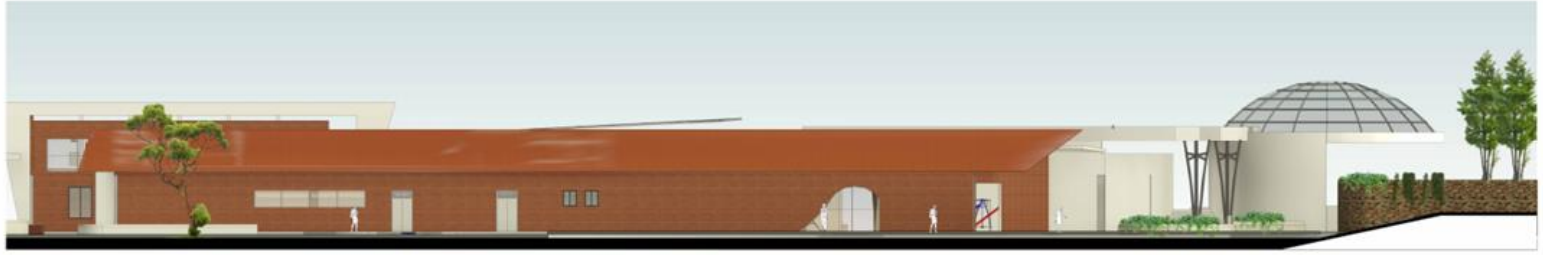

ELEVACION LATERAL DERECHA
ESC:1:200

NORTE

FALCULTAD:
CIENCIAS & TECNOLOGIA

ARQUITECTURA & URBANISMO

PROYECTO DE GRADO:
DISEÑO DE PARQUE TEMÁTICO CUATERNARIO PALEONTOLÓGICO PARA CERCADO - TARIJA

LAMINA:
22/45

ESCALA / INDICADAS

DOCENTE GUIA:
ARQ. BERTHA BENITEZ REYNOSO

UNIVERSITARIA:
GRACIELA MAMANI CARDOZO

GESTIÓN 2024

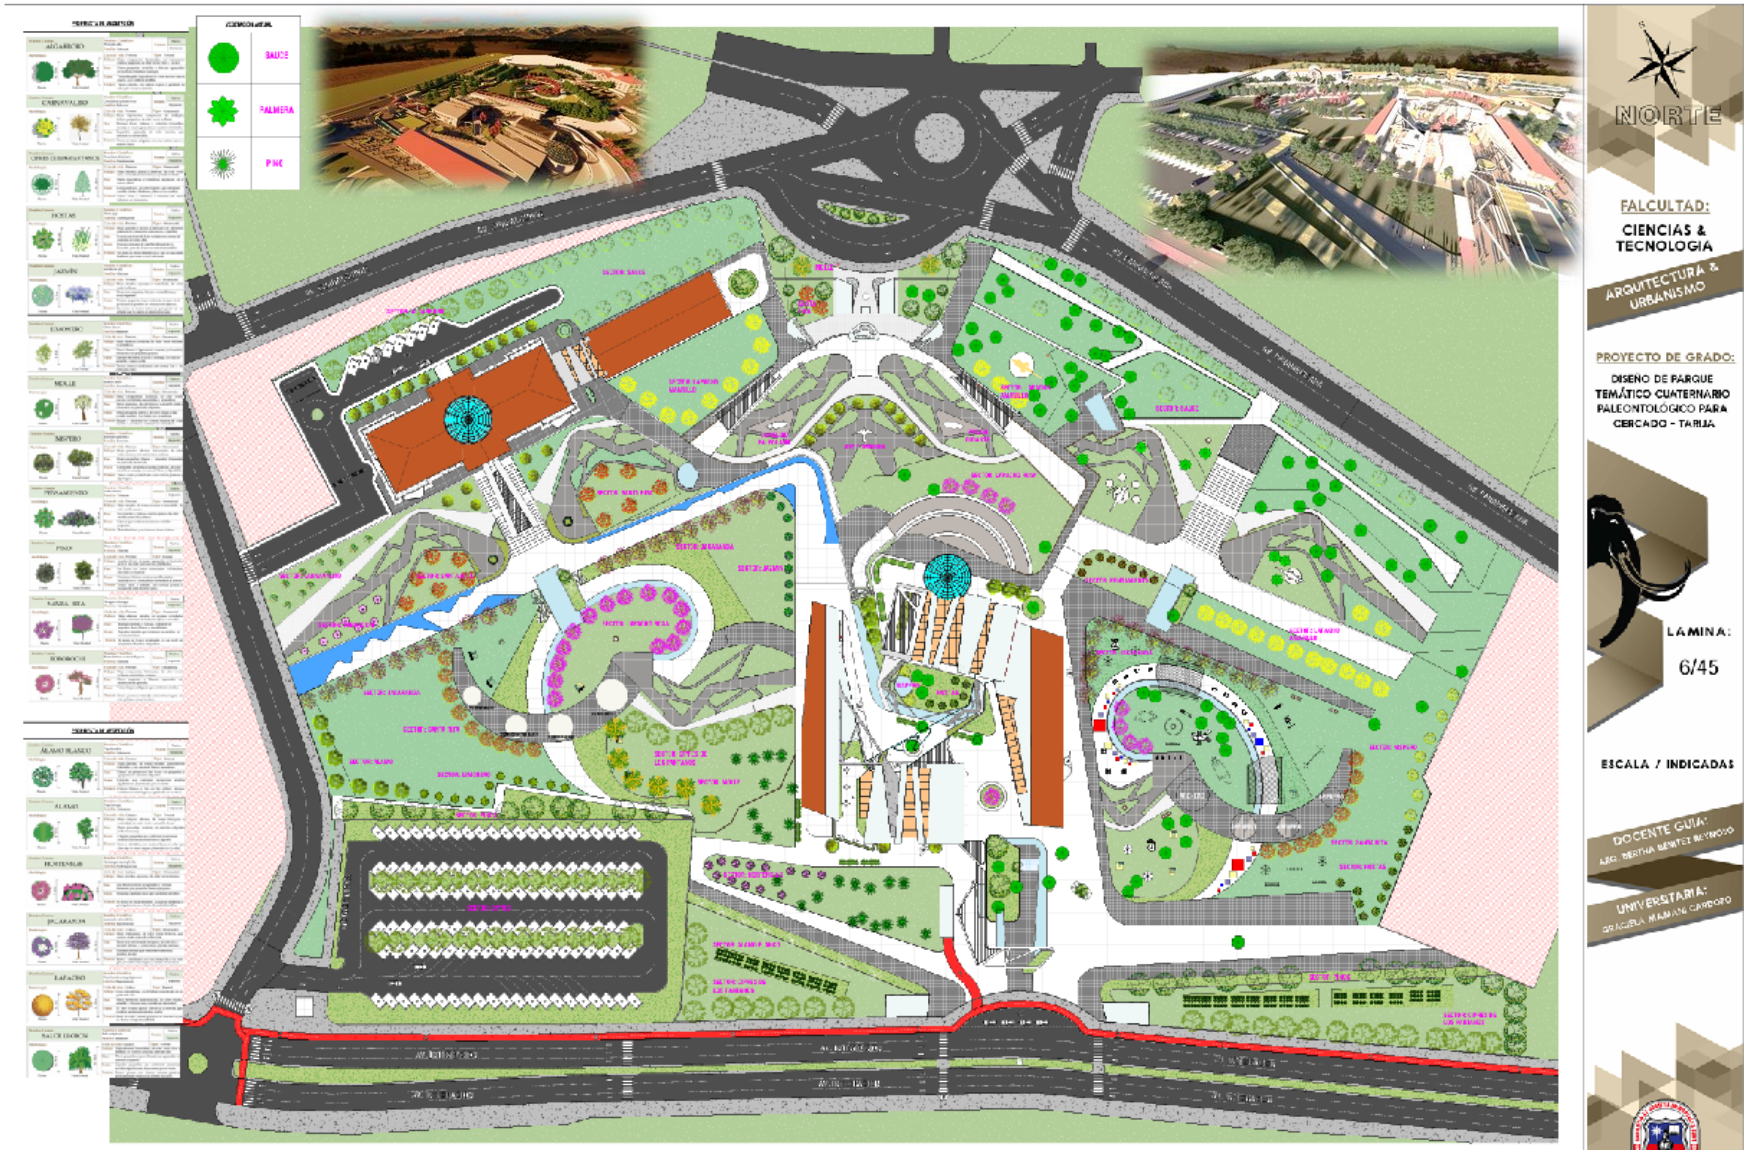

PLANIMETRIA GENERAL - PAISAJISMO PRIMAVERA/VERANO

ESC: 1:500

FALCULTAD:

CIENCIAS & TECNOLOGIA

ARQUITECTURA & URBANISMO

PROYECTO DE GRADO:

DISEÑO DE PARQUE TEMÁTICO CUATERNARIO PALEONTOLÓGICO PARA CERCADO - TARIJA

LAMINA:

6/45

ESCALA / INDICADAS

DOCENTE GUIA:

ARQ. BERTHA BENITEZ REYNOSO

UNIVERSITARIA:

GRACIELA MARIANI CORDERO

GESTIÓN 2024

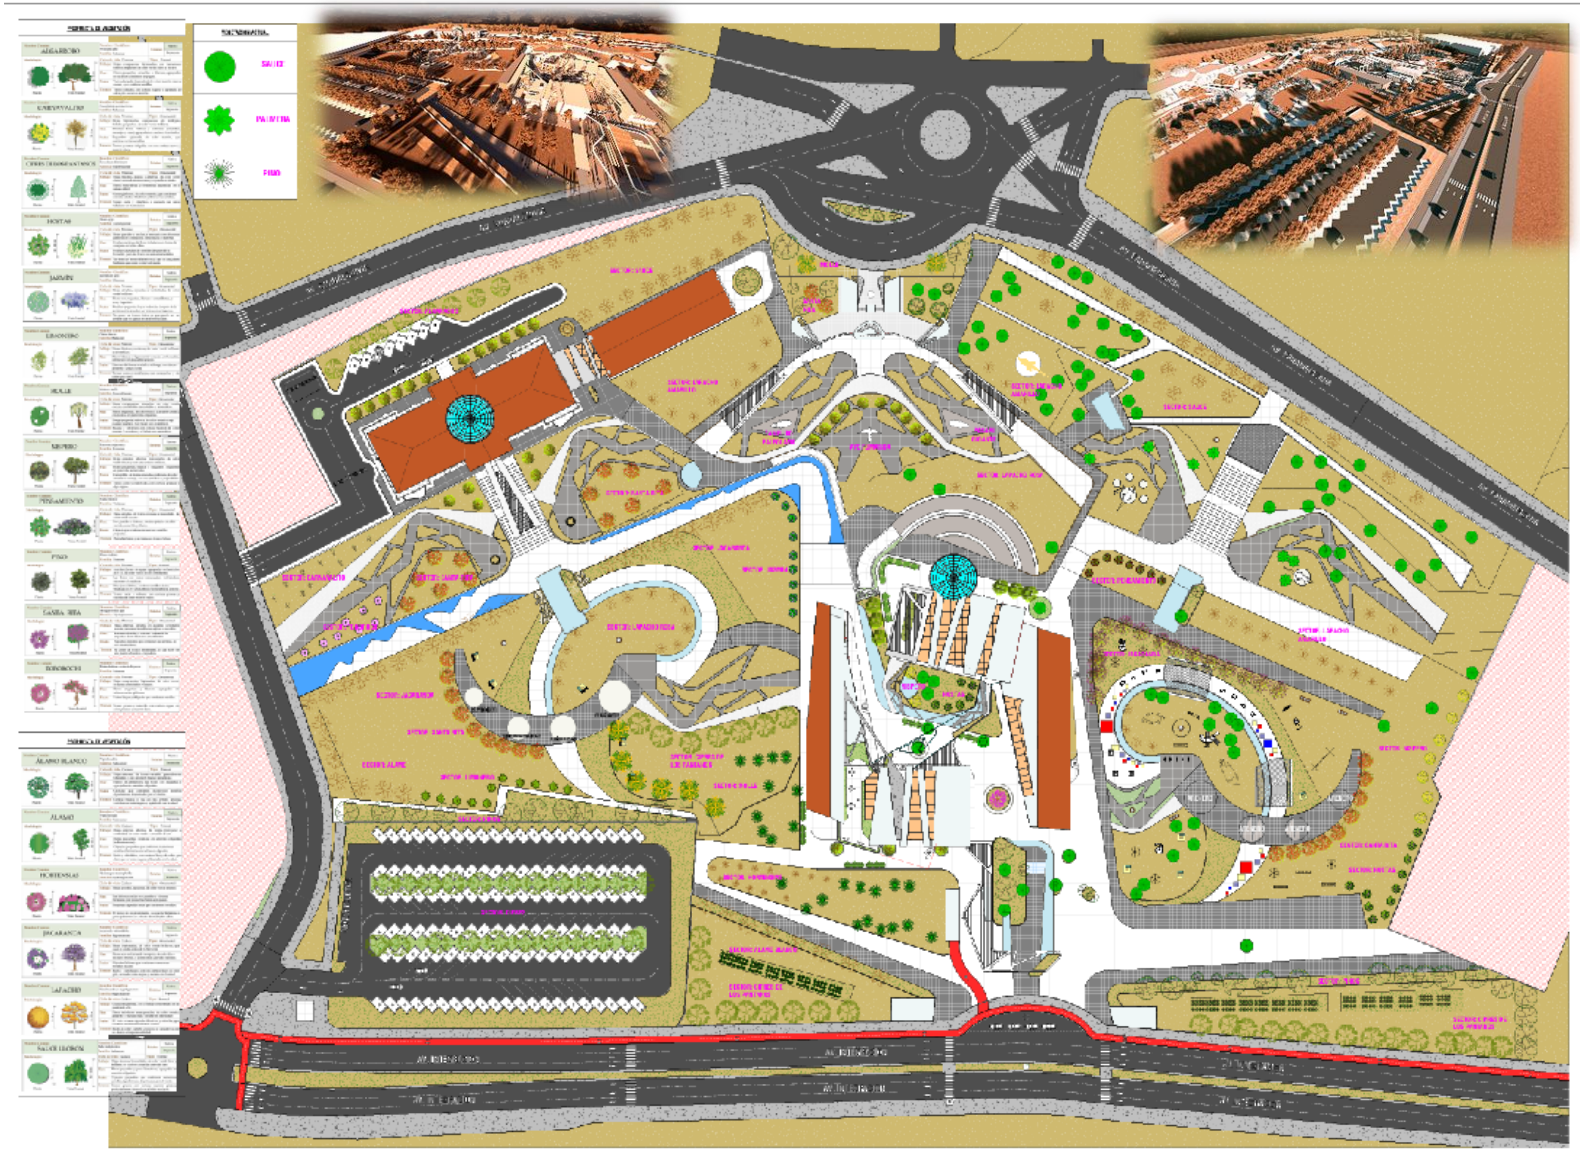

PLANIMETRIA GENERAL - PAISAJISMO OTOÑO/INVIERNO

ESC:1:800

NORTE

FALCULTAD:

CIENCIAS & TECNOLOGIA

ARQUITECTURA & URBANISMO

PROYECTO DE GRADO:

DISEÑO DE PARQUE TEMÁTICO CUATERNARIO PALEONTOLÓGICO PARA CERCADO - TARIJA

LAMINA:

7/45

ESCALA / INDICADAS

DOCENTE GUIA:

ARQ. BERTHA BENITEZ REYNOSO

UNIVERSITARIA:

GRACIELA MARIANI CARDOZO

GESTIÓN 2024

PERSPECTIVAS EXTERIORES

NORTE

FALCULTAD:

CIENCIAS & TECNOLOGIA

ARQUITECTURA & URBANISMO

PROYECTO DE GRADO:

DISEÑO DE PARQUE TEMÁTICO CUATERNARIO PALEONTOLÓGICO PARA CERCADO - TARIJA

LAMINA:

25/45

ESCALA / INDICADAS

DOCENTE GUIA:

ARQ. BERTHA BENITEZ REYNOSO

UNIVERSITARIA:

GRACIELA MAMANI CARDOZO

GESTIÓN 2024

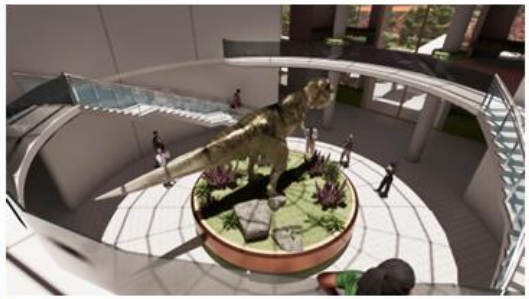

PERSPECTIVAS INTERIORES

NORTE

FALCULTAD:
CIENCIAS & TECNOLOGIA

ARQUITECTURA & URBANISMO

PROYECTO DE GRADO:
DISEÑO DE PARQUE TEMÁTICO CUATERNARIO PALEONTOLÓGICO PARA CERCADO - TARIJA

LAMINA:
24/45

ESCALA / INDICADAS

DOCENTE GUIA:
ARQ. BERTHA BENITEZ BEYNOSO

UNIVERSITARIA:
GRACIELA MAMANI CARDOZO

GESTIÓN 2024