




**PLANIMETRIA GENERAL**

ESC: 1:200



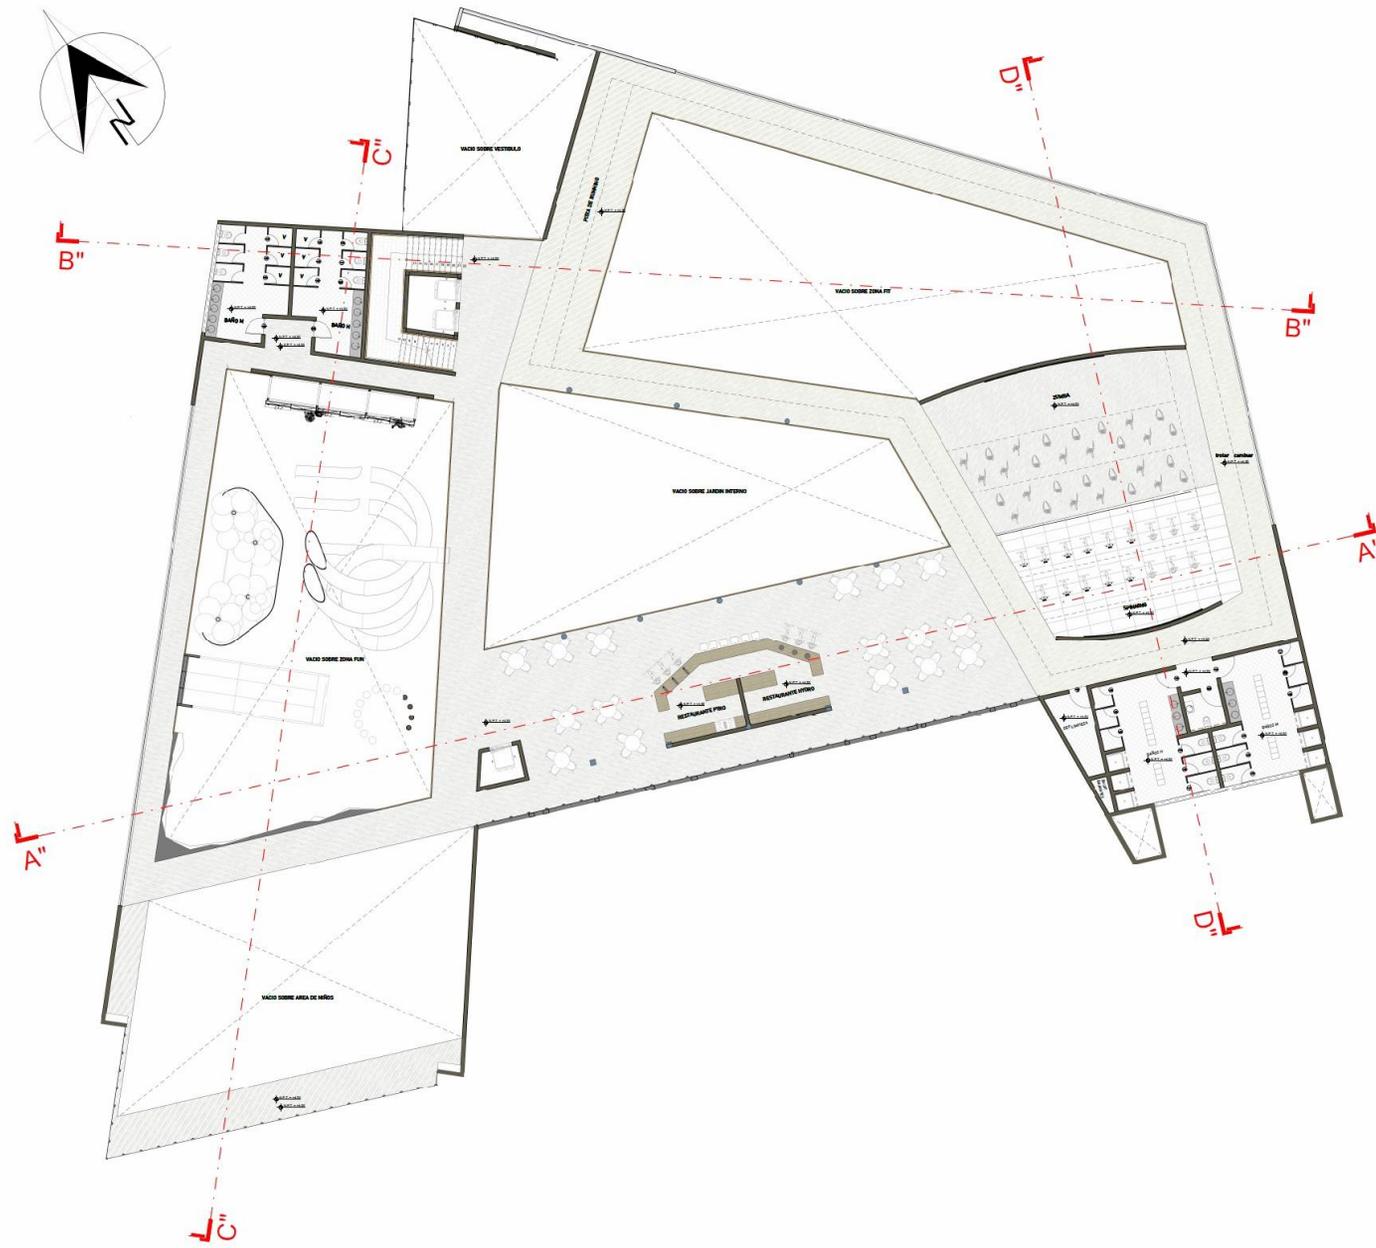

**PLANTA PRIMER PISO - AMOBLADO**






**CORTE LONGITUDINAL A - A**

ESC: 1:100




**CORTE LONGITUDINAL B - B**

ESC: 1:100

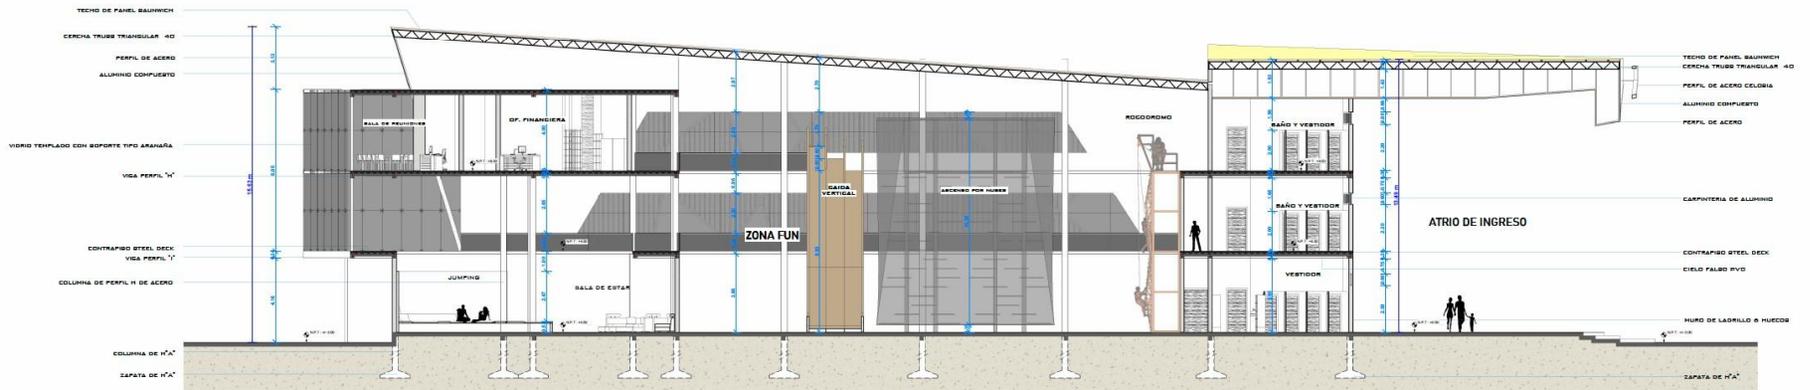

**CORTE LONGITUDINAL C - C**

ESD: 1:100

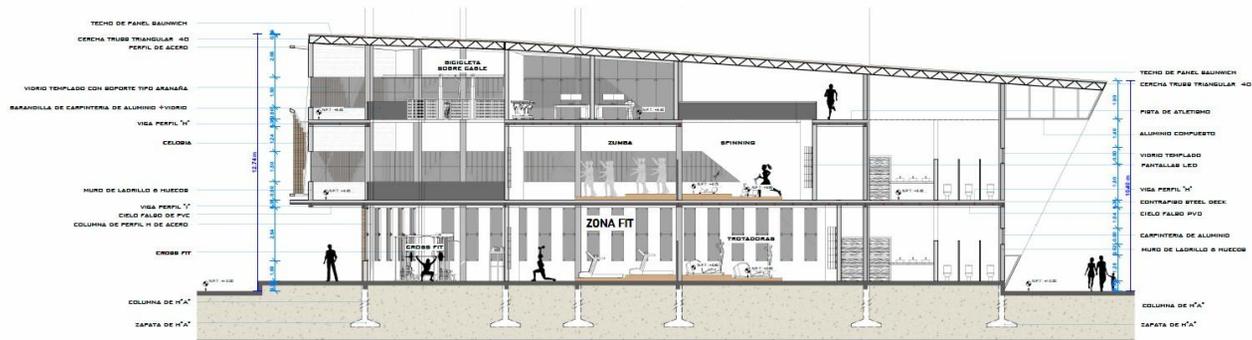

**CORTE LONGITUDINAL D - D**

ESD: 1:100



**FACHADA FRONTAL**  
ESC: 1:100




**FACHADA POSTERIOR**  
ESC: 1:100




**FACHADA LATERAL IZQUIERDO**  
ESC: 1:100




**FACHADA LATERA DERECHO**  
ESC: 1:100

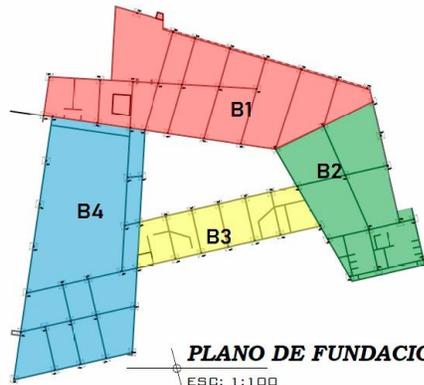


**PLANO DE FUNDACIONES**  
ESC: 1:100

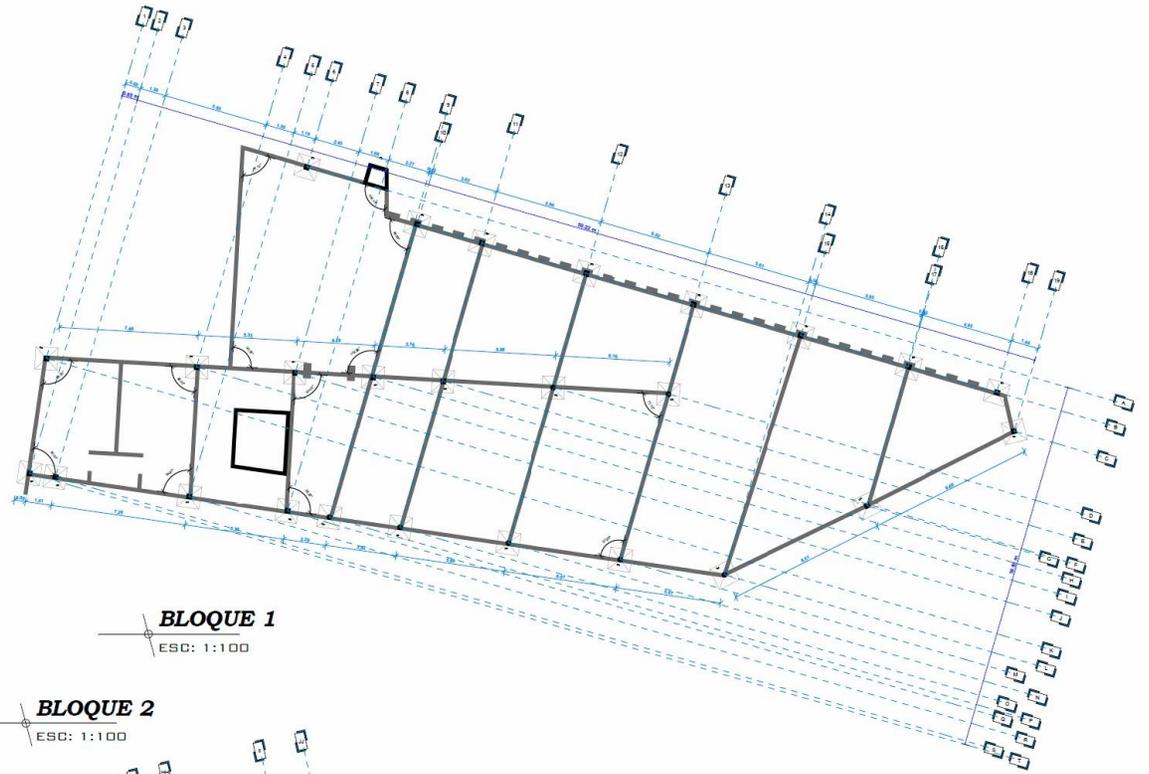


**BLOQUE 1**  
ESC: 1:100

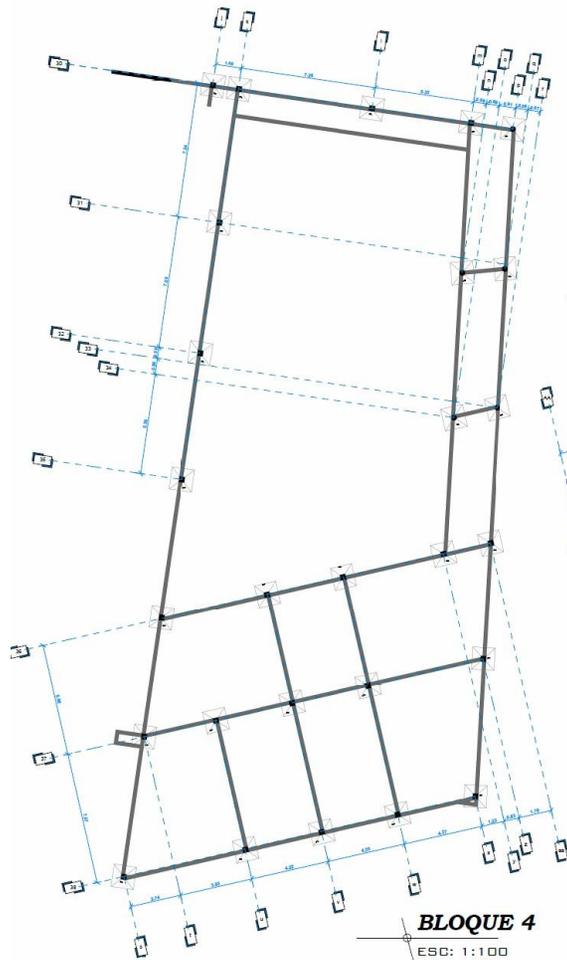


**BLOQUE 2**  
ESC: 1:100

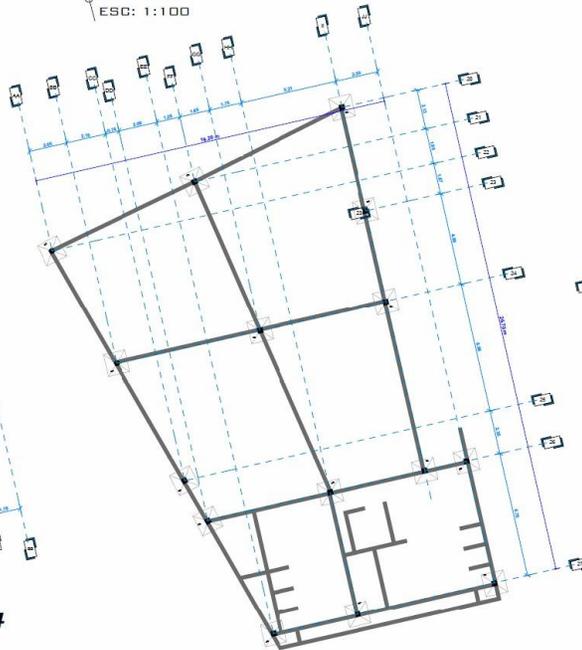

**BLOQUE 3**  
ESC: 1:100

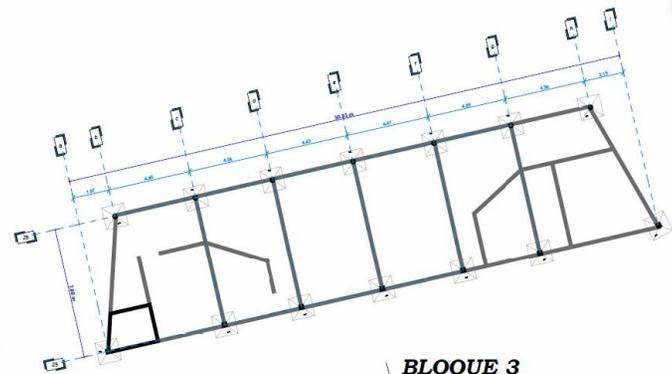


**BLOQUE 4**  
ESC: 1:100

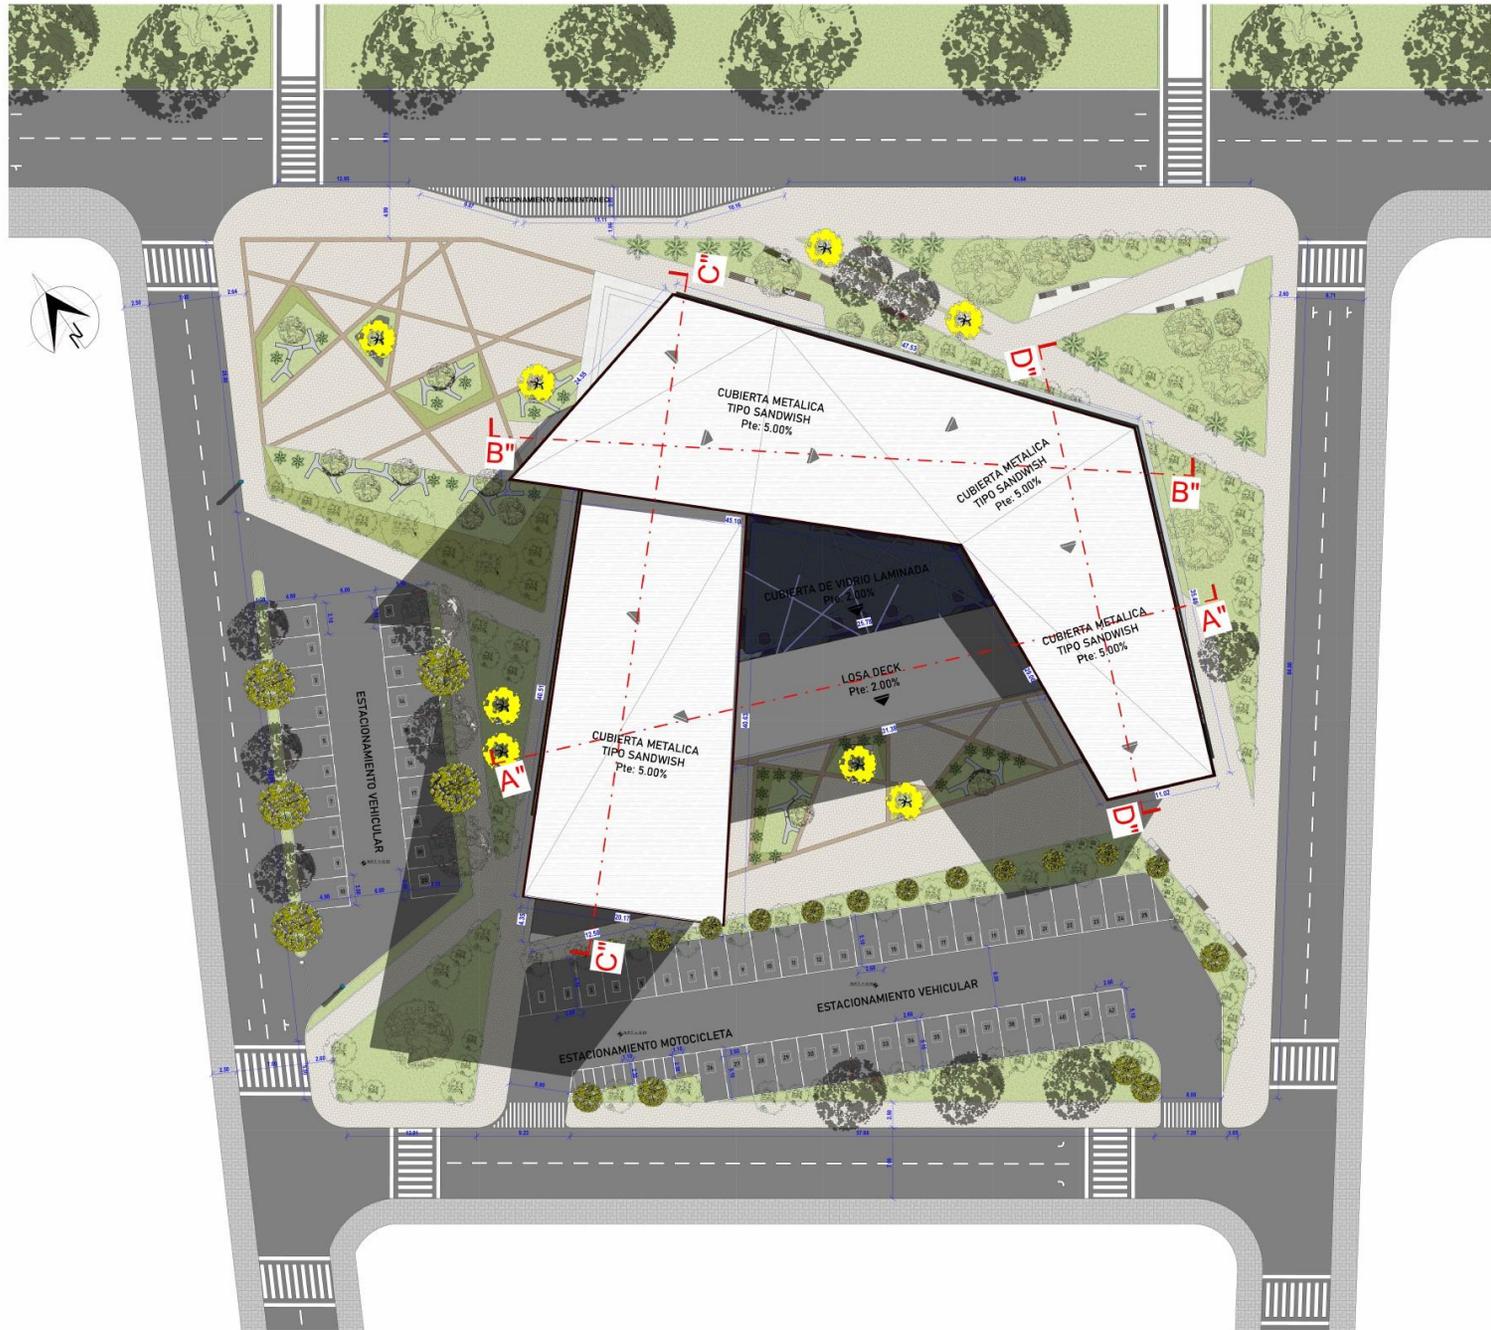

**PLANO DE SITIO Y TECHOS**


ESC: 1:200

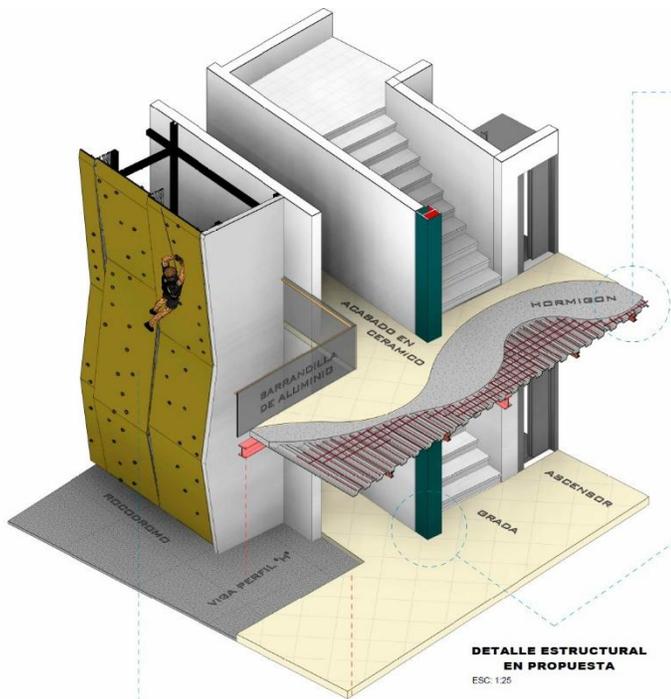


**DETALLE ESTRUCTURAL EN PROPUESTA**  
ESC: 1:25




**ROCODROMO**

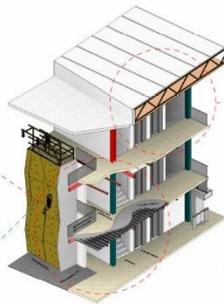

**CORTE AXONOMETRICO**  
ESC: 1:50

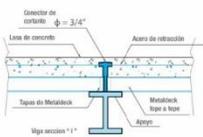

**SISTEMA CONSTRUCTIVO DE STEEL DECK**

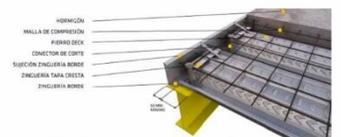


**CUBIERTA PANEL SANDWICH**


**ARMADURA DE SOPORTE "I" VOLUMNA**



**VIGA PERFIL "I"**

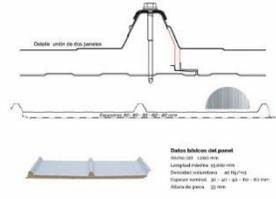

**ESTRUCTURA MALLA ESPACIAL**

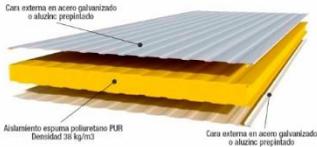


**AREA DE PREPARACION**  
ESC: 1:25



**CIELO FALSO PVC**



*VISTAS INTERIORES*  
PERSPECTIVAS

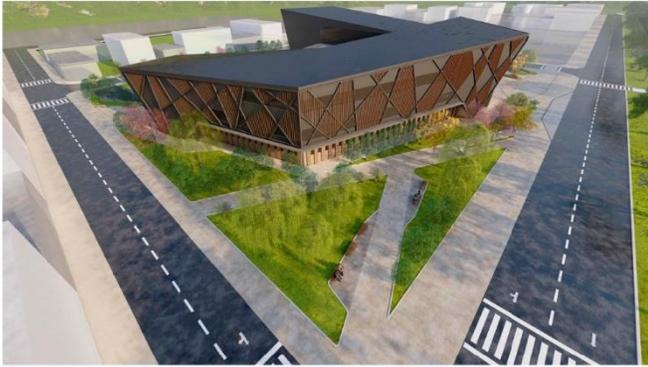

**VISTAS EMPLAZAMIENTO EXTERNO**  
PERSPECTIVAS