


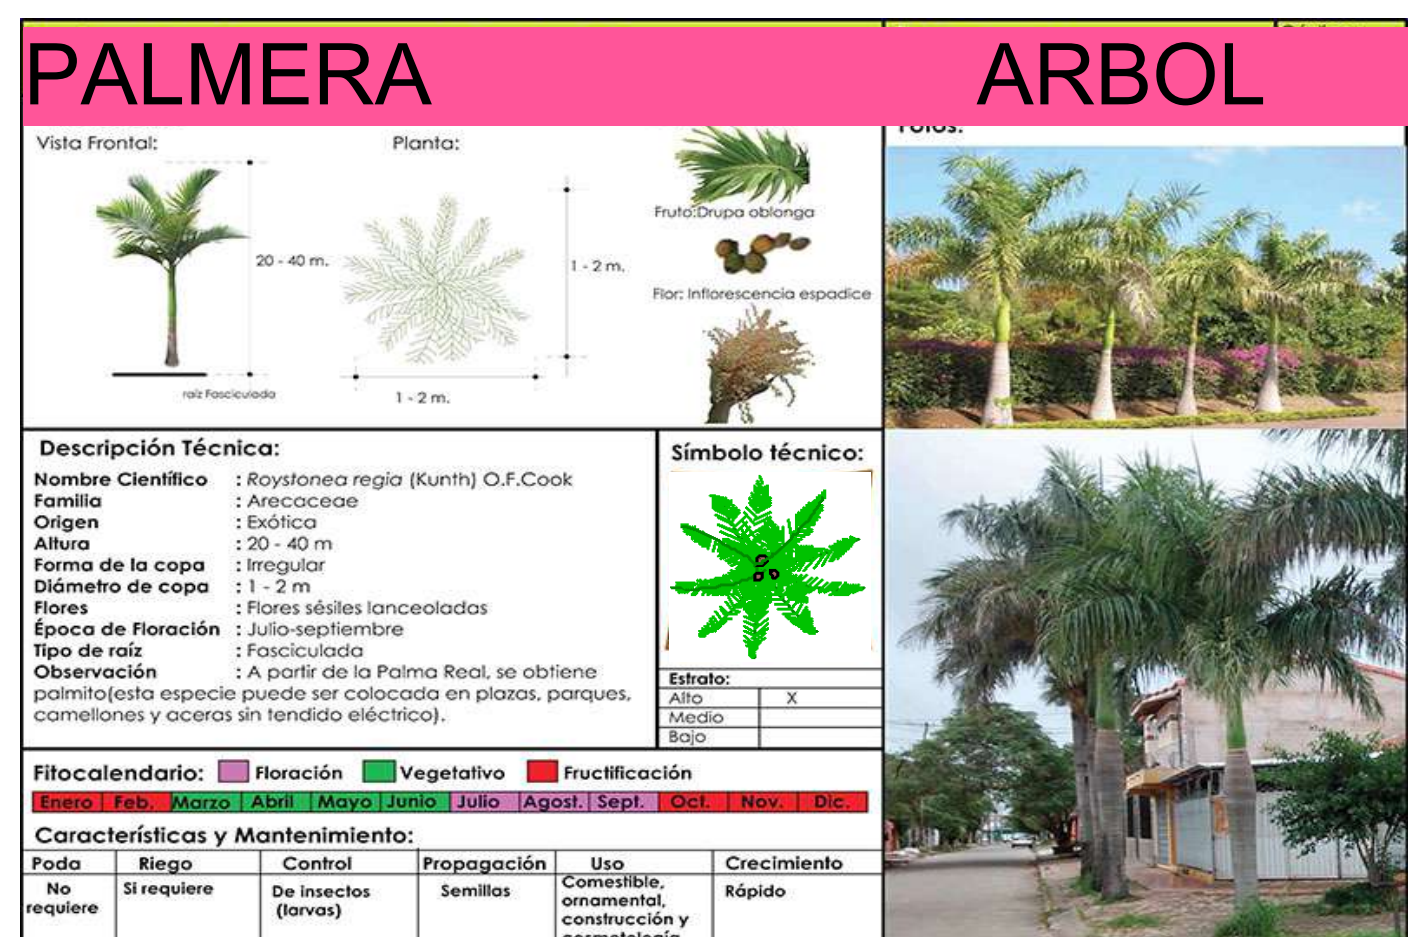
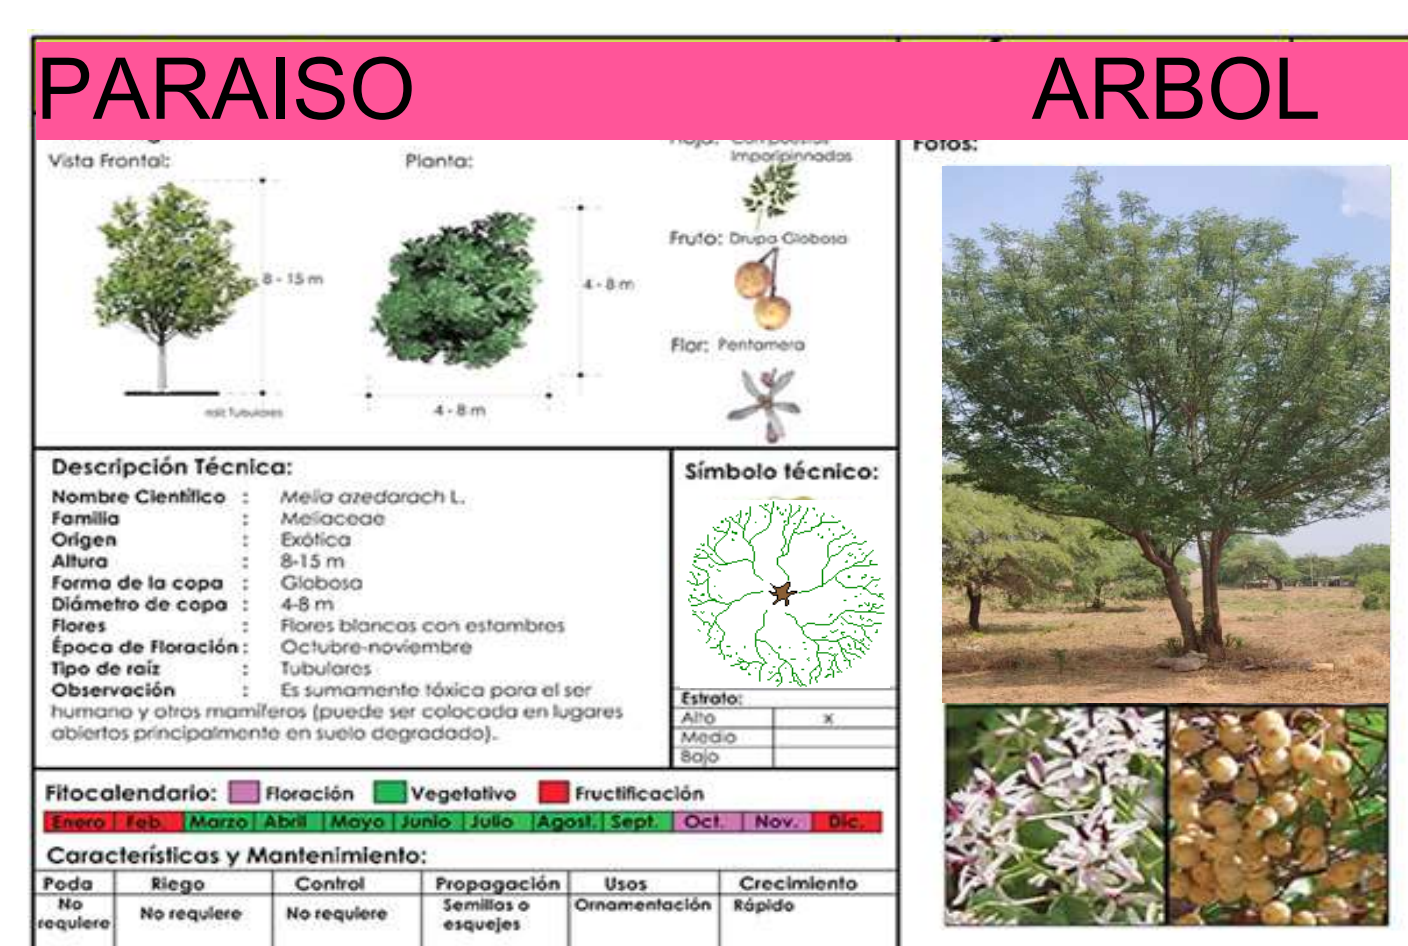
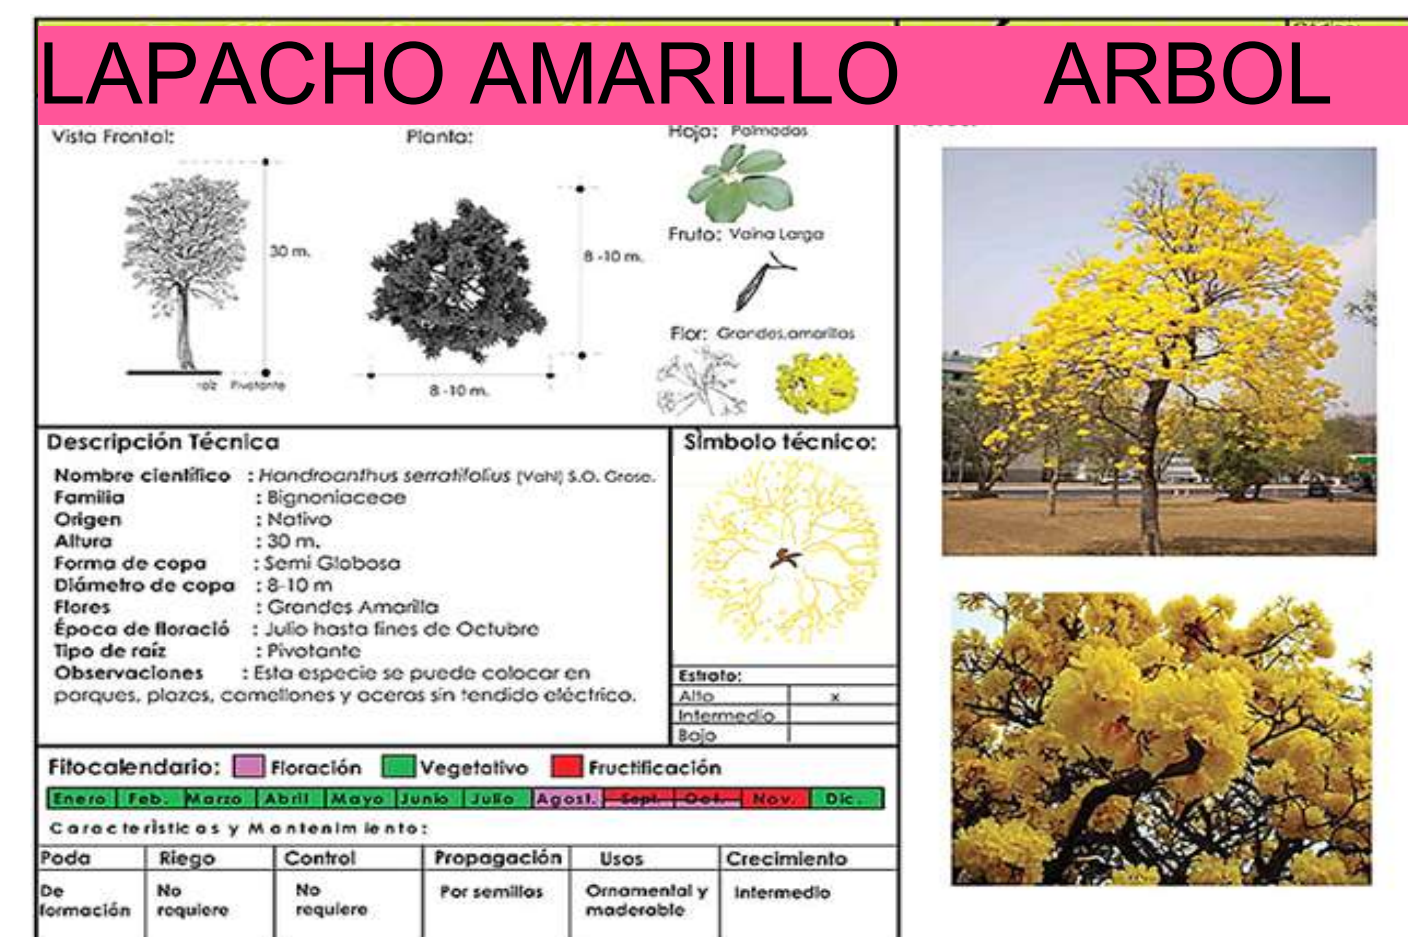
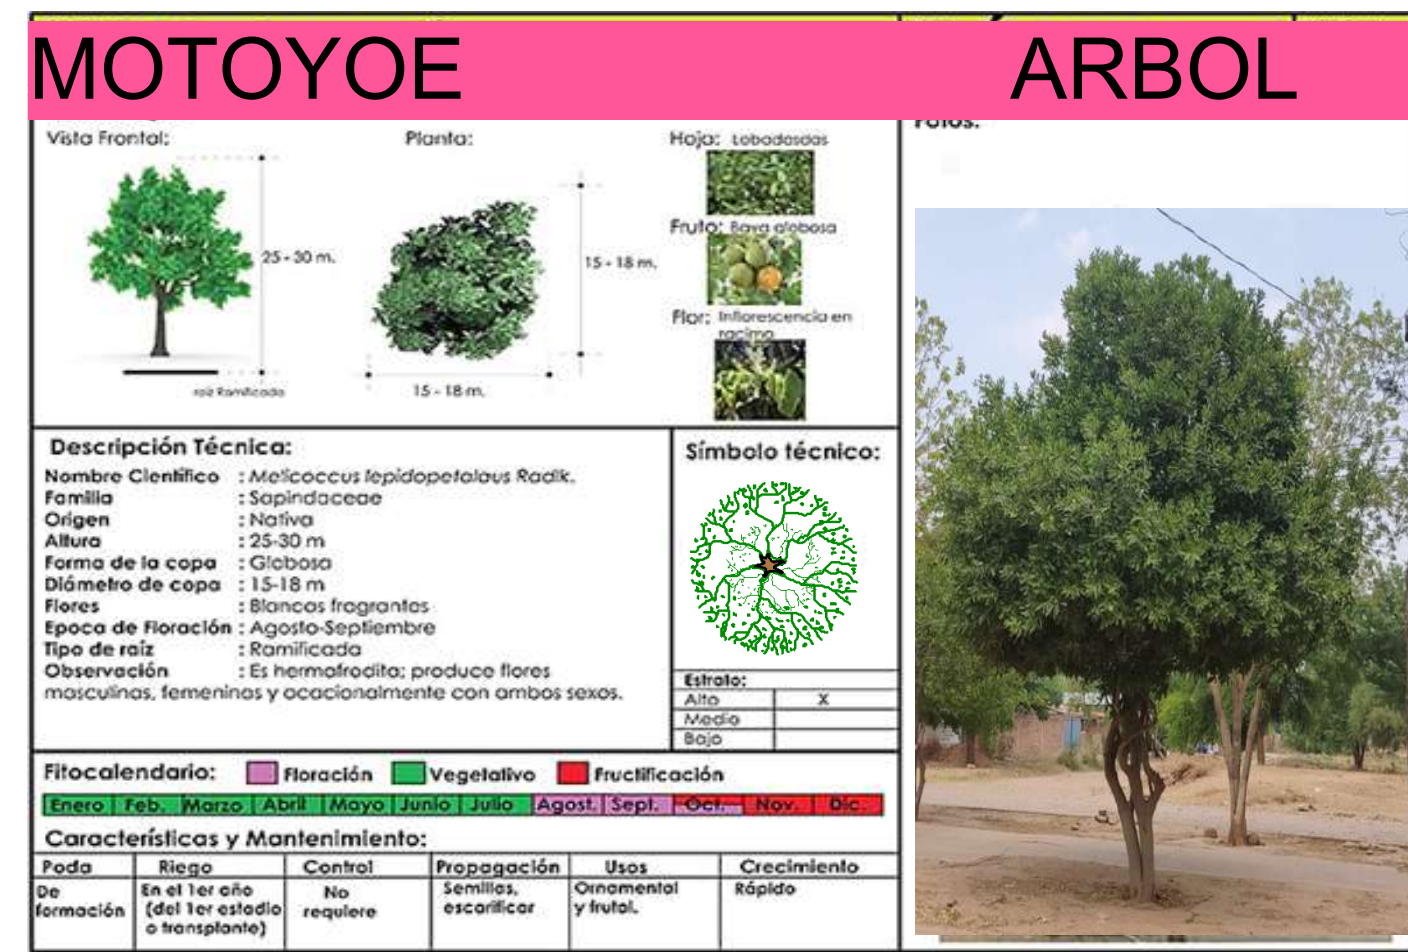


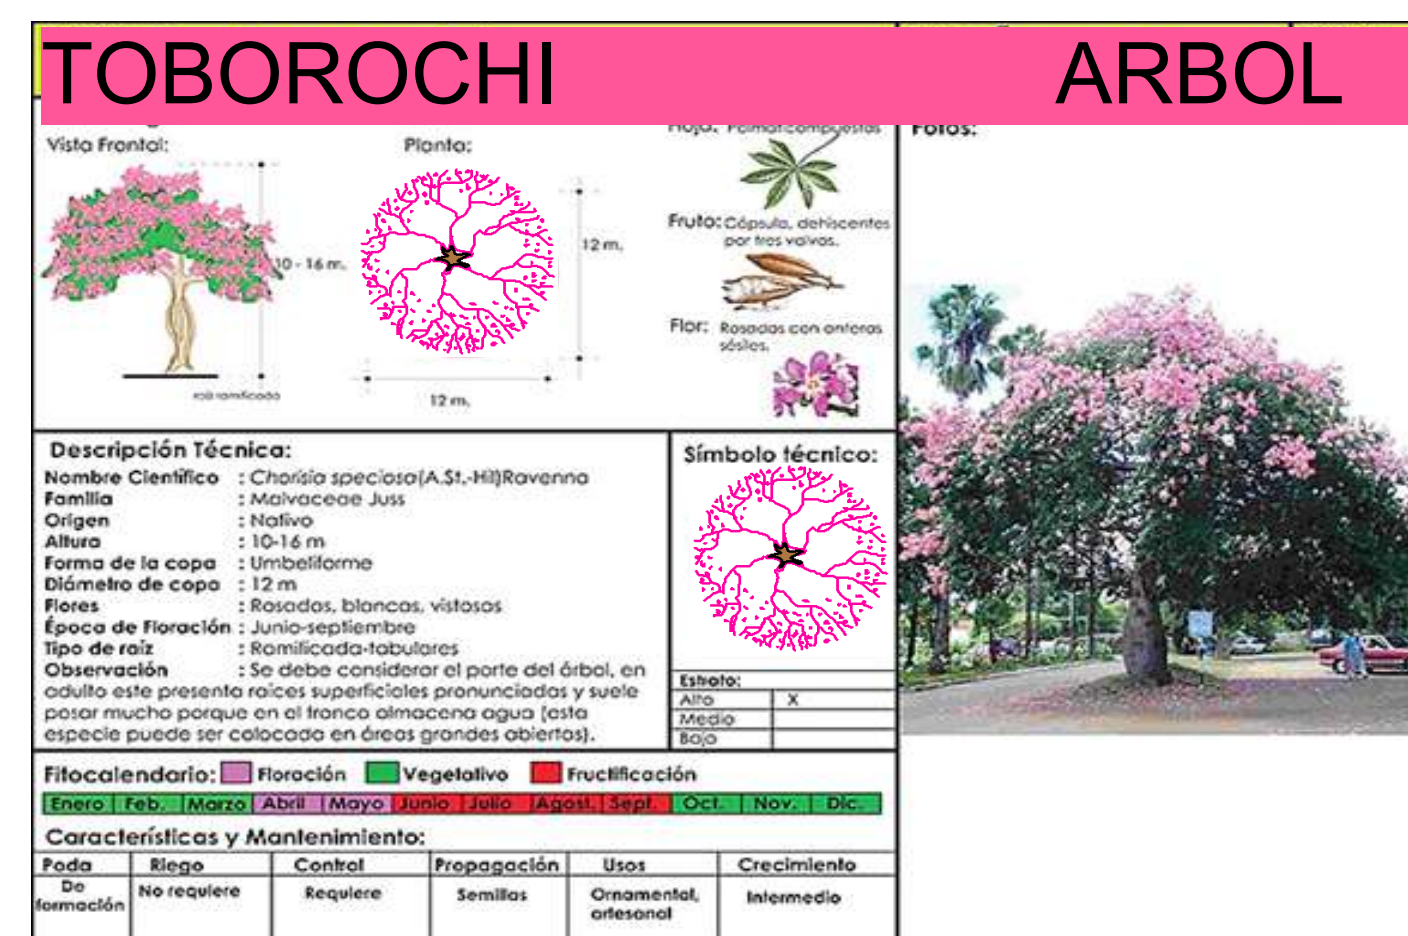

# PROPUESTA PAISAJISTICA -PRIMAVERA- ESCALA 1:200

|  |   |                                            |                                           |
|--|---|--------------------------------------------|-------------------------------------------|
|  | <b>TEMA:</b><br>"DISEÑO ARQUITECTÓNICO DEL INSTITUTO TÉCNICO MEDIO EN CONTADURIA,<br>ELECTRICIDAD, SECRETARIADO Y MARKETING EN VILLA MONTES " |                                            |                                           |
|  | <b>PROYECTO DE GRADO</b><br><b>GRUPO 8</b>   |                                            | <b>PROPUESTA PAISAJISTICA -PRIMAVERA-</b> |
|  | <b>ESTUDIANTE:</b><br><b>NICOLE JHOANA MARTINEZ VERA</b>                                                                                      | <b>CARRERA DE ARQUITECTURA Y URBANISMO</b> | <b>LAMINA:</b><br><br><b>10/37</b>        |
|  | <b>DOCENTE:</b><br><b>ARQ. SANTOS PUMA LEON</b>                                                                                               | <b>FECHA: 13/12/2024</b>                   |                                           |

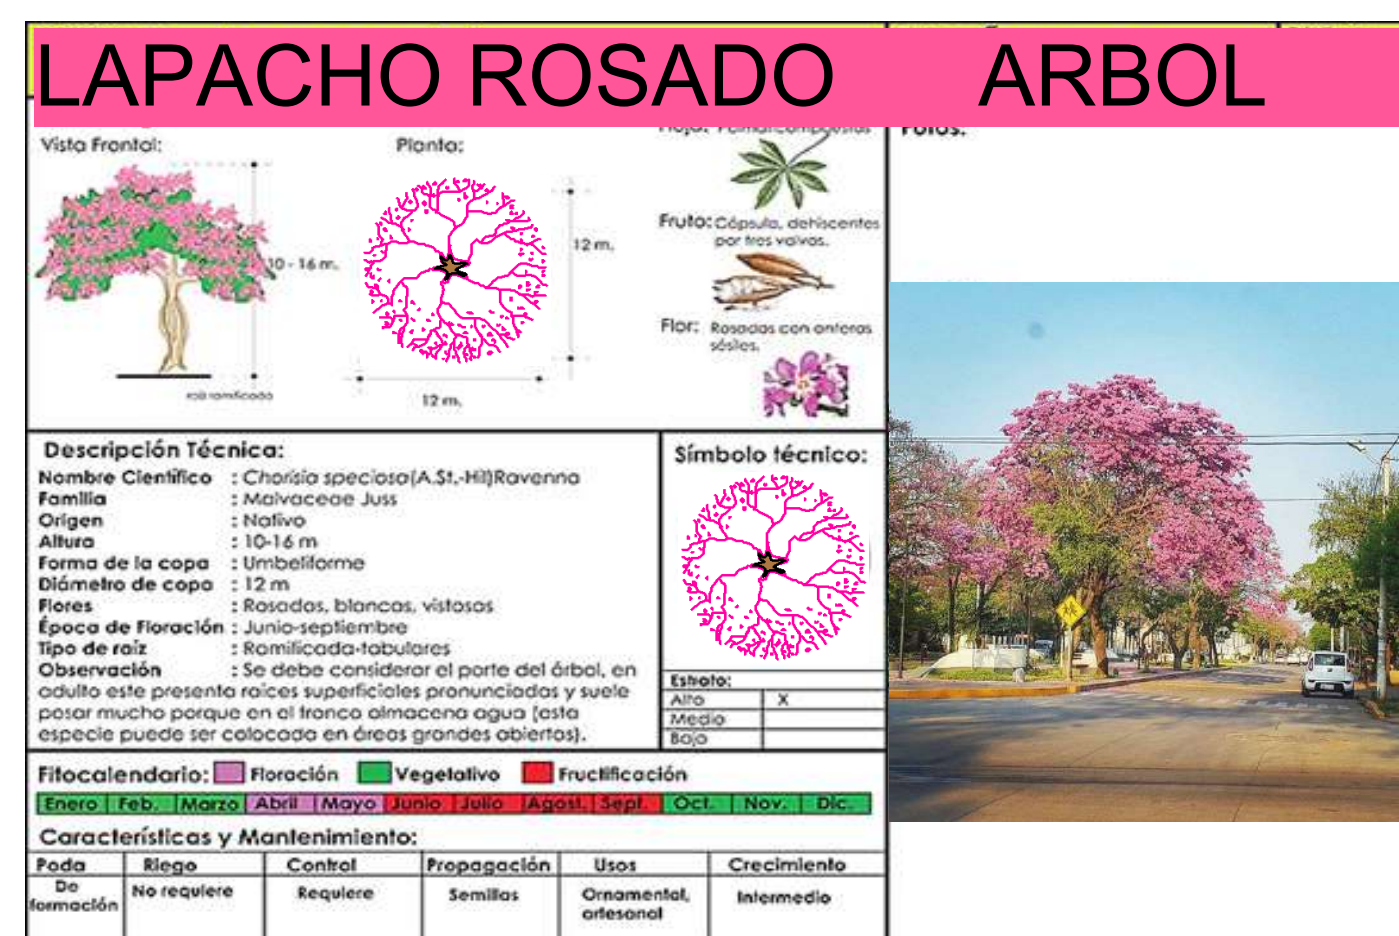

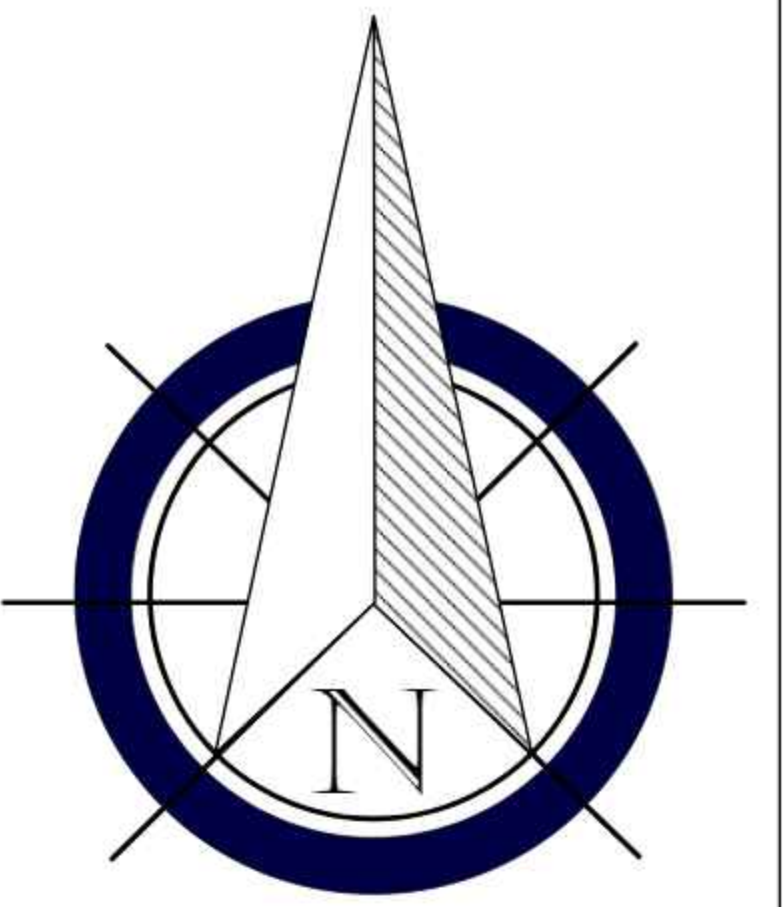

# SITIO Y TECHOS

ESCALA 1:150

|   |  |                                            |  |                                |  |
|---|--|--------------------------------------------|--|--------------------------------|--|
|  <b>TEMA:</b><br>"DISEÑO ARQUITECTÓNICO DEL INSTITUTO TÉCNICO MEDIO EN CONTADURÍA, ELECTRICIDAD, SECRETARIADO Y MARKETING EN VILLA MONTES " |  | <b>PROYECTO DE GRADO</b><br><b>GRUPO 8</b> |  | <b>PLANO DE SITIO Y TECHOS</b> |  |
| <b>ESTUDIANTE:</b><br>NICOLE JHOANA MARTINEZ VERA   |  | <b>CARRERA DE ARQUITECTURA Y URBANISMO</b> |  | <b>LAMINA:</b><br>9/37         |  |
| <b>DOCENTE:</b><br>ARQ. SANTOS PUMA LEON   |  | <b>FECHA:</b> 13/12/2024                   |  |                                |  |





### MOTOYOE ARBOL

**Vista frontal:** **Planta:** **Foto:**

**Descripción Técnica:**  
 Nombre Científico: *Melastoma leucopetalum* Rodr.  
 Familia: Melastomaceae  
 Origen: Bolivia  
 Altura: 15-18 m.  
 Forma de la copa: Globosa  
 Diámetro de copa: 15-18 m.  
 Flores: Bonitas, fragrantísimas  
 Tipo de raíz: Ramificada  
 Observación: Es hemodíscico, produce flores rosadas, tendiendo y asociadamente con ambos sexos.

**Simbolo técnico:**

**Flores:**

**Flotacionalario:** ☒ Frecuencia ☒ Vegetativa ☒ Pucificación

**Características y Mantenimiento:**

| Poda        | Riego       | Control     | Propagación  | Uso                    | Crecimiento |
|-------------|-------------|-------------|--------------|------------------------|-------------|
| No requiere | No requiere | No requiere | Por semillas | Ornamental y medicinal | Rápido      |

### LAPACHO AMARILLO ARBOL

**Vista frontal:** **Planta:** **Foto:**

**Descripción Técnica:**  
 Nombre Científico: *Freziera serotina* (Sw.) L. G. Smith  
 Familia: Ebenaceae  
 Origen: Bolivia  
 Altura: 10 m.  
 Forma de la copa: Semi Globosa  
 Diámetro de copa: 10 m.  
 Flores: Color crema amarillo  
 Tipo de raíz: Ramificada  
 Observación: Esta especie se puede cultivar en climas cálidos, templados y fríos en terrenos secos.

**Simbolo técnico:**

**Flores:**

**Flotacionalario:** ☒ Frecuencia ☒ Vegetativa ☒ Pucificación

**Características y Mantenimiento:**

| Poda        | Riego       | Control     | Propagación  | Uso                    | Crecimiento |
|-------------|-------------|-------------|--------------|------------------------|-------------|
| No requiere | No requiere | No requiere | Por semillas | Ornamental y medicinal | Rápido      |

### PARAISO ARBOL

**Vista frontal:** **Planta:** **Foto:**

**Descripción Técnica:**  
 Nombre Científico: *Albizia leonensis* L.  
 Familia: Fabaceae  
 Origen: Bolivia  
 Altura: 8-12 m.  
 Forma de la copa: Globosa  
 Diámetro de copa: 8-12 m.  
 Flores: Blancas con aromas  
 Tipo de raíz: Ramificada  
 Observación: Es sumamente tóxica para el ser humano y para los animales, se debe tener cuidado en lugares abiertos principalmente en suelos degradados.

**Simbolo técnico:**

**Flores:**

**Flotacionalario:** ☒ Frecuencia ☒ Vegetativa ☒ Pucificación

**Características y Mantenimiento:**

| Poda        | Riego       | Control     | Propagación  | Uso                    | Crecimiento |
|-------------|-------------|-------------|--------------|------------------------|-------------|
| No requiere | No requiere | No requiere | Por semillas | Ornamental y medicinal | Rápido      |

### PALMERA ARBOL

**Vista frontal:** **Planta:** **Foto:**

**Descripción Técnica:**  
 Nombre Científico: *Borassia flabellifera* (L.) J. F. Coul.  
 Familia: Arecaceae  
 Origen: Bolivia  
 Altura: 20-40 m.  
 Forma de la copa: Triangular  
 Diámetro de copa: 1-2 m.  
 Flores: Flores silvestres lanceoladas  
 Tipo de raíz: Ramificada  
 Observación: A partir de la Palma Real, se obtiene el aceite de palma, se utiliza en la industria de la construcción y en la industria de la alimentación.

**Simbolo técnico:**

**Flores:**

**Flotacionalario:** ☒ Frecuencia ☒ Vegetativa ☒ Pucificación

**Características y Mantenimiento:**

| Poda        | Riego       | Control     | Propagación  | Uso                    | Crecimiento |
|-------------|-------------|-------------|--------------|------------------------|-------------|
| No requiere | No requiere | No requiere | Por semillas | Ornamental y medicinal | Rápido      |

### LAPACHO ROSADO ARBOL

**Vista frontal:** **Planta:** **Foto:**

**Descripción Técnica:**  
 Nombre Científico: *Chorisia speciosa* (L.) W. B. Barneby  
 Familia: Lecythidaceae  
 Origen: Bolivia  
 Altura: 10-15 m.  
 Forma de la copa: Umbeliforme  
 Diámetro de copa: 10-15 m.  
 Flores: Bonitas, fragrantísimas  
 Tipo de raíz: Ramificada  
 Observación: Se debe considerar el porte del árbol, en climas cálidos y templados, se debe considerar el porte del árbol, en climas cálidos y templados, se debe considerar el porte del árbol.

**Simbolo técnico:**

**Flores:**

**Flotacionalario:** ☒ Frecuencia ☒ Vegetativa ☒ Pucificación

**Características y Mantenimiento:**

| Poda        | Riego       | Control     | Propagación  | Uso                    | Crecimiento |
|-------------|-------------|-------------|--------------|------------------------|-------------|
| No requiere | No requiere | No requiere | Por semillas | Ornamental y medicinal | Rápido      |

### TOBOROCHI ARBOL

**Vista frontal:** **Planta:** **Foto:**

**Descripción Técnica:**  
 Nombre Científico: *Chorisia speciosa* (L.) W. B. Barneby  
 Familia: Lecythidaceae  
 Origen: Bolivia  
 Altura: 10-15 m.  
 Forma de la copa: Umbeliforme  
 Diámetro de copa: 10-15 m.  
 Flores: Bonitas, fragrantísimas  
 Tipo de raíz: Ramificada  
 Observación: Se debe considerar el porte del árbol, en climas cálidos y templados, se debe considerar el porte del árbol, en climas cálidos y templados, se debe considerar el porte del árbol.

**Simbolo técnico:**

**Flores:**

**Flotacionalario:** ☒ Frecuencia ☒ Vegetativa ☒ Pucificación

**Características y Mantenimiento:**

| Poda        | Riego       | Control     | Propagación  | Uso                    | Crecimiento |
|-------------|-------------|-------------|--------------|------------------------|-------------|
| No requiere | No requiere | No requiere | Por semillas | Ornamental y medicinal | Rápido      |



# PROPUESTA PAISAJISTICA -VERANO-

## ESCALA 1:200

|  |   |                                            |                                        |
|--|---|--------------------------------------------|----------------------------------------|
|  | <b>TEMA:</b><br>" DISEÑO ARQUITECTÓNICO DEL INSTITUTO TÉCNICO MEDIO EN CONTADURIA, ELECTRICIDAD, SECRETARIADO Y MARKETING EN VILLA MONTES " |                                            |                                        |
|  | <b>PROYECTO DE GRADO</b><br>GRUPO 8   |                                            | <b>PROPUESTA PAISAJISTICA -VERANO-</b> |
|  | <b>ESTUDIANTE:</b><br>NICOLE JHOANA MARTINEZ VERA                                                                                           | <b>CARRERA DE ARQUITECTURA Y URBANISMO</b> | <b>LAMINA:</b><br>11/37                |
|  | <b>DOCENTE:</b><br>ARQ. SANTOS PUMA LEON   | <b>FECHA: 13/12/2024</b>                   |                                        |