


Esc: 1:100

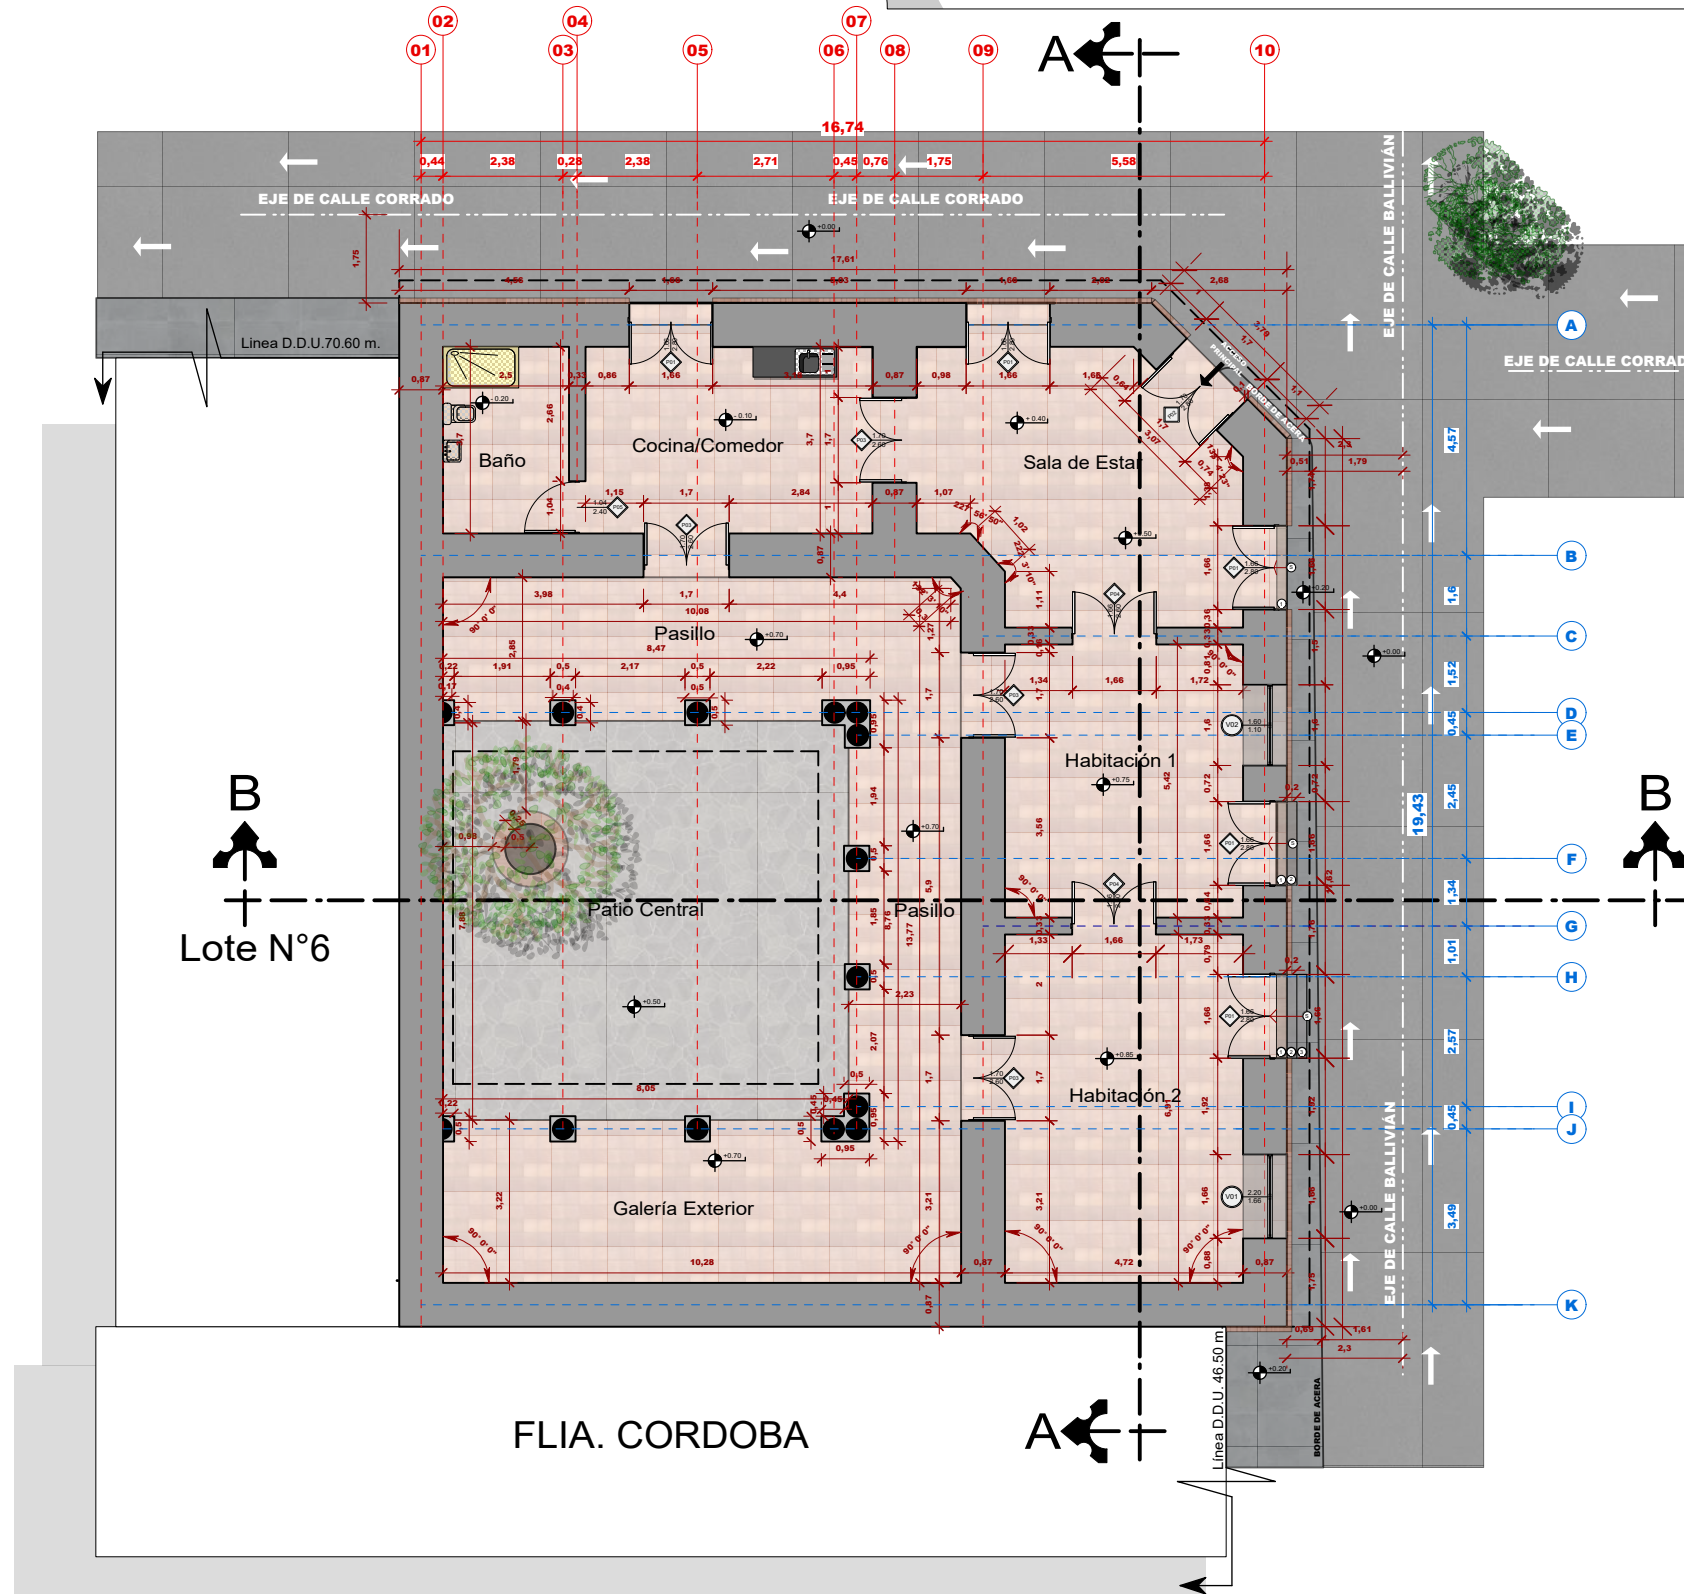

PLANTA ACOTADA

Esc: 1:100



IDENTIFICACIÓN, VALORACIÓN, INVENTARIO Y CATALOGACIÓN ARQUITECTÓNICO
DE LA CIUDAD DE TARIJA, TOMANDO COMO BASE EL DESARROLLO HISTÓRICO.

Postulante: **QUINTEROS MERCADO LUIS ALEJANDRO.**

Grupo: **8**

Gestión: **2024**

LAMINA:

2/10

FACULTAD DE CIENCIAS Y TECNOLOGÍA

CARRERA DE ARQUITECTURA
Y URBANISMO

UNIVERSIDAD AUTÓNOMA JUAN MISAEL SARACHO

PROYECTO DE GRADO TES- 501
Docente Guía: ARQ. SANTOS PUMA LEÓN

Modalidad:

EXTENSIÓN URBANA

PLANTA AMOBLADA

Esc: 1:100



FLIA. CORDOBA

IDENTIFICACIÓN, VALORACIÓN, INVENTARIO Y CATALOGACIÓN ARQUITECTÓNICO DE LA CIUDAD DE TARIJA, TOMANDO COMO BASE EL DESARROLLO HISTÓRICO.

Postulante: QUINTEROS MERCADO LUIS ALEJANDRO.

Grupo: 8

Gestión: 2024



LAMINA: 3/10

FACULTAD DE CIENCIAS Y TECNOLOGÍA
CARRERA DE ARQUITECTURA
Y URBANISMO

UNIVERSIDAD AUTÓNOMA JUAN MISAEL SARACHO

PROYECTO DE GRADO TES- 501
Docente Guía: ARQ. SANTOS PUMA LEÓN

Modalidad:
EXTENSIÓN URBANA

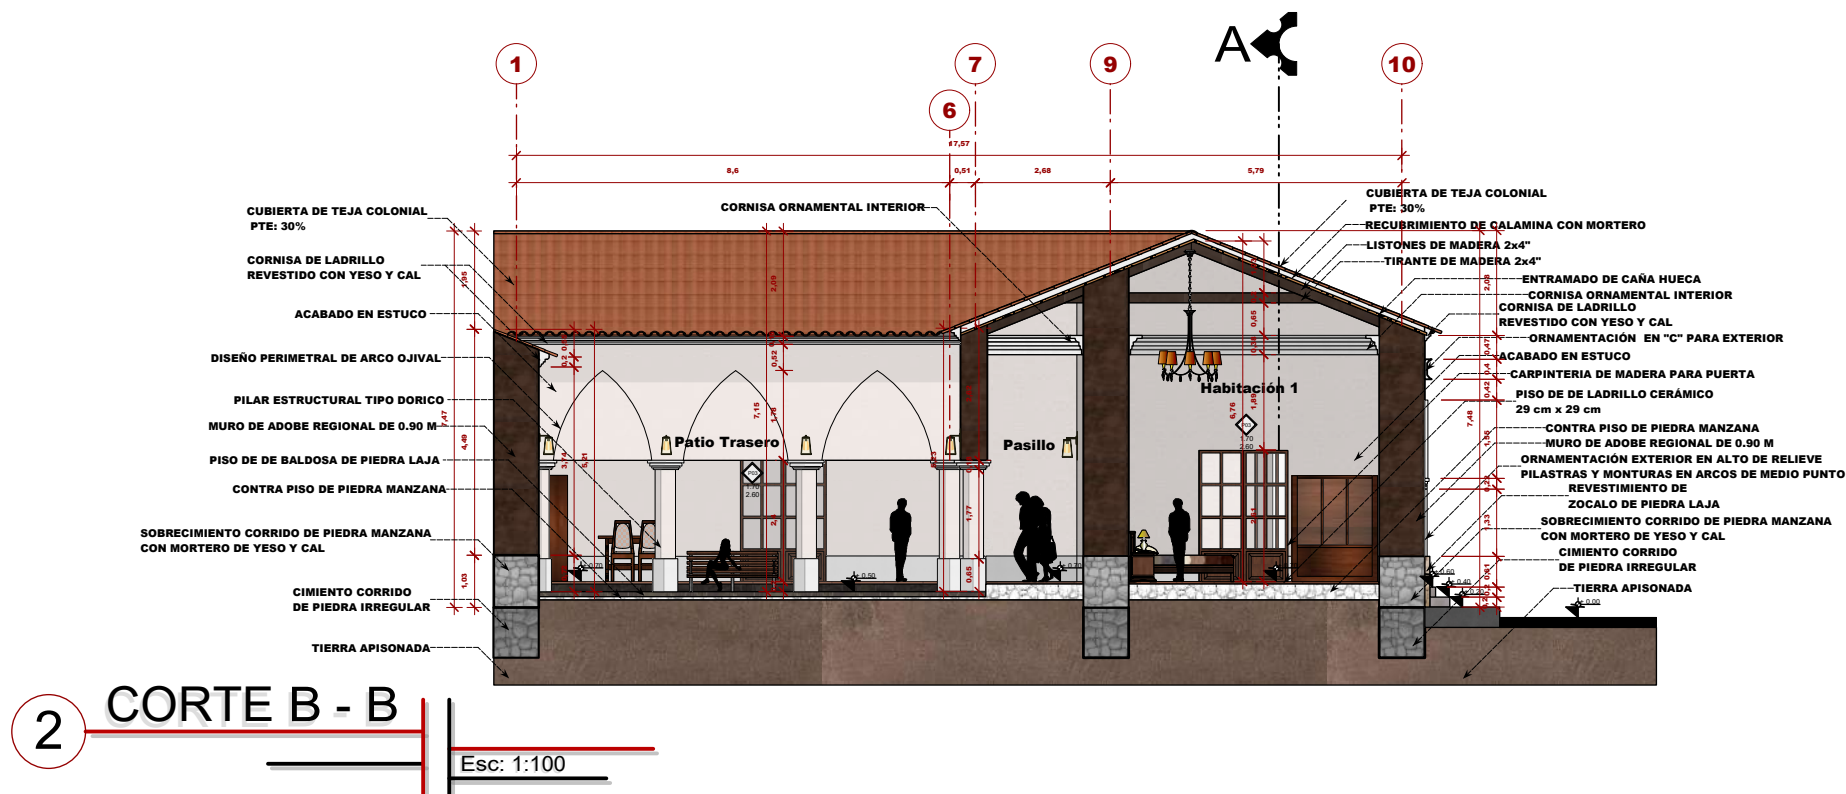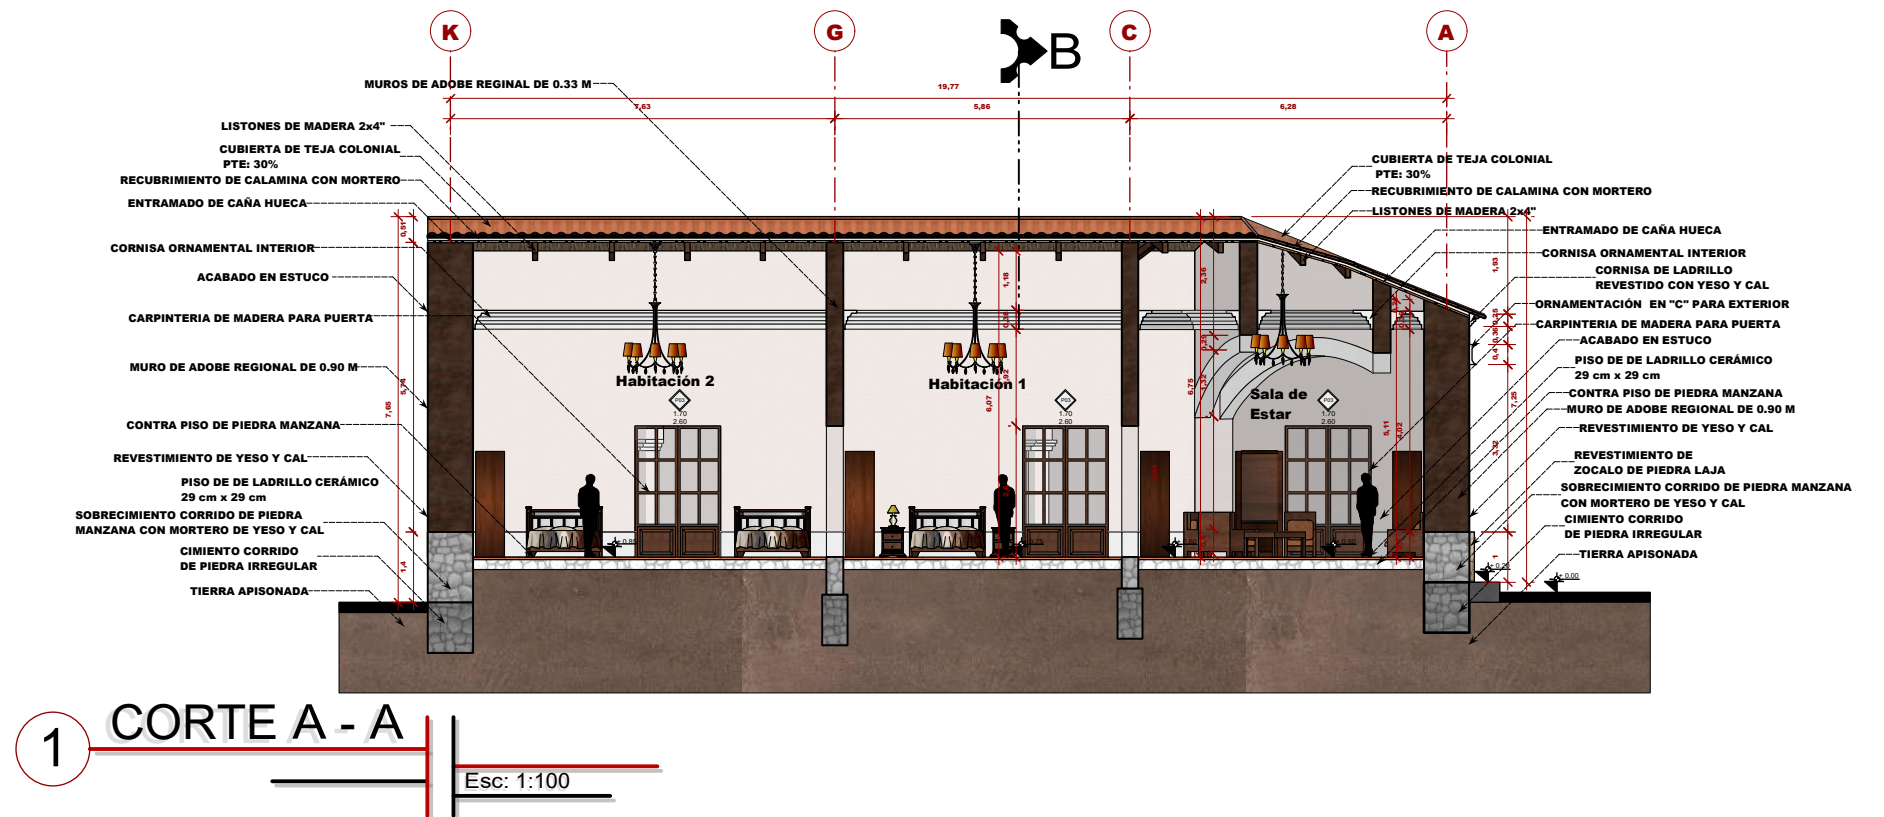

IDENTIFICACIÓN, VALORACIÓN, INVENTARIO Y CATALOGACIÓN ARQUITECTÓNICO
DE LA CIUDAD DE TARIJA, TOMANDO COMO BASE EL DESARROLLO HISTÓRICO.

Postulante: **QUINTEROS MERCADO LUIS ALEJANDRO.**

Grupo: **8**

Gestión: **2024**

PROYECTO DE GRADO TES- 501

Modalidad:

EXTENSIÓN URBANA

Docente Guía: ARQ. SANTOS PUMA LEÓN


LÁMINA:

4/10

FACULTAD DE CIENCIAS Y TECNOLOGÍA

CARRERA DE ARQUITECTURA
Y URBANISMO


UNIVERSIDAD AUTÓNOMA JUAN MISAEL SARACHO

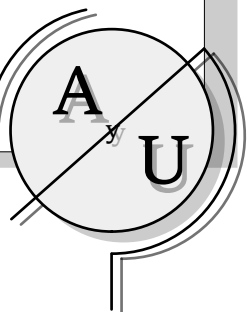



FACHADA PRINCIPAL

Esc: 1:100

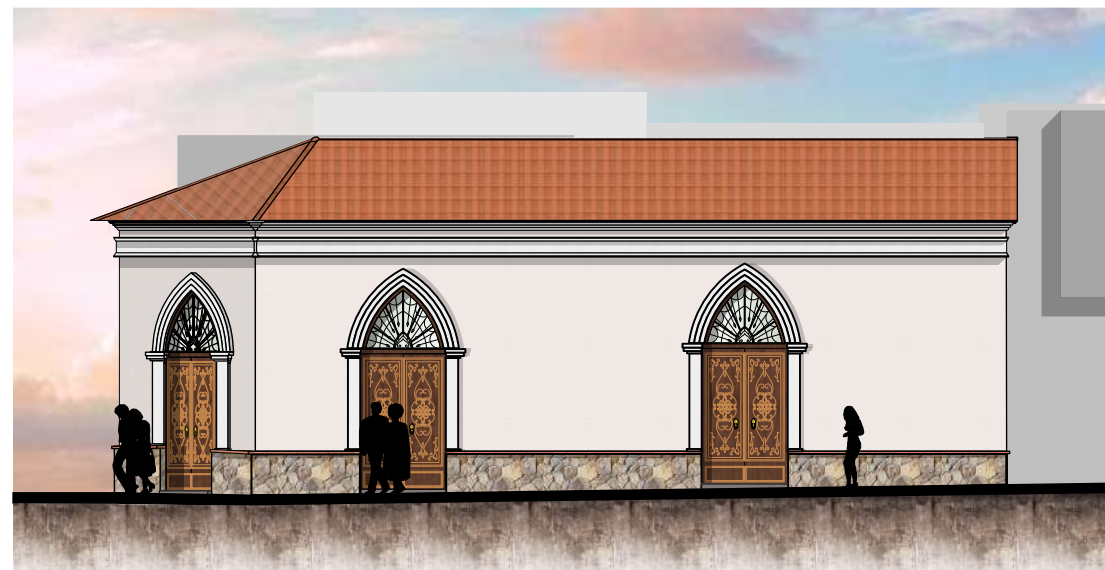

FACHADA LATERAL
DERECHA

Esc: 1:100



FACHADA LATERAL
IZQUIERDA

Esc: 1:100

IDENTIFICACIÓN, VALORACIÓN, INVENTARIO Y CATALOGACIÓN ARQUITECTÓNICA
DE LA CIUDAD DE TARIJA, TOMANDO COMO BASE EL DESARROLLO HISTÓRICO.

Postulante: **QUINTEROS MERCADO LUIS ALEJANDRO.**

Grupo: **8**

Gestión: **2024**

PROYECTO DE GRADO TES- 501

Modalidad:

EXTENSIÓN URBANA

Docente Guía: ARQ. SANTOS PUMA LEÓN


LÁMINA:

5/10



FACULTAD DE CIENCIAS Y TECNOLOGÍA

CARRERA DE ARQUITECTURA
Y URBANISMO

UNIVERSIDAD AUTÓNOMA JUAN MISAEL SARACHO

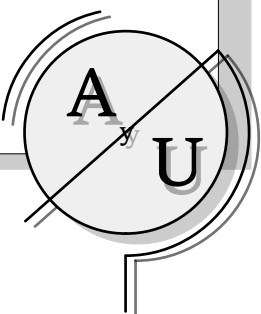

PLANO DE CIMIENTO CORRIDO

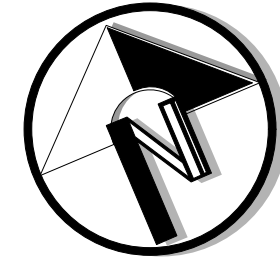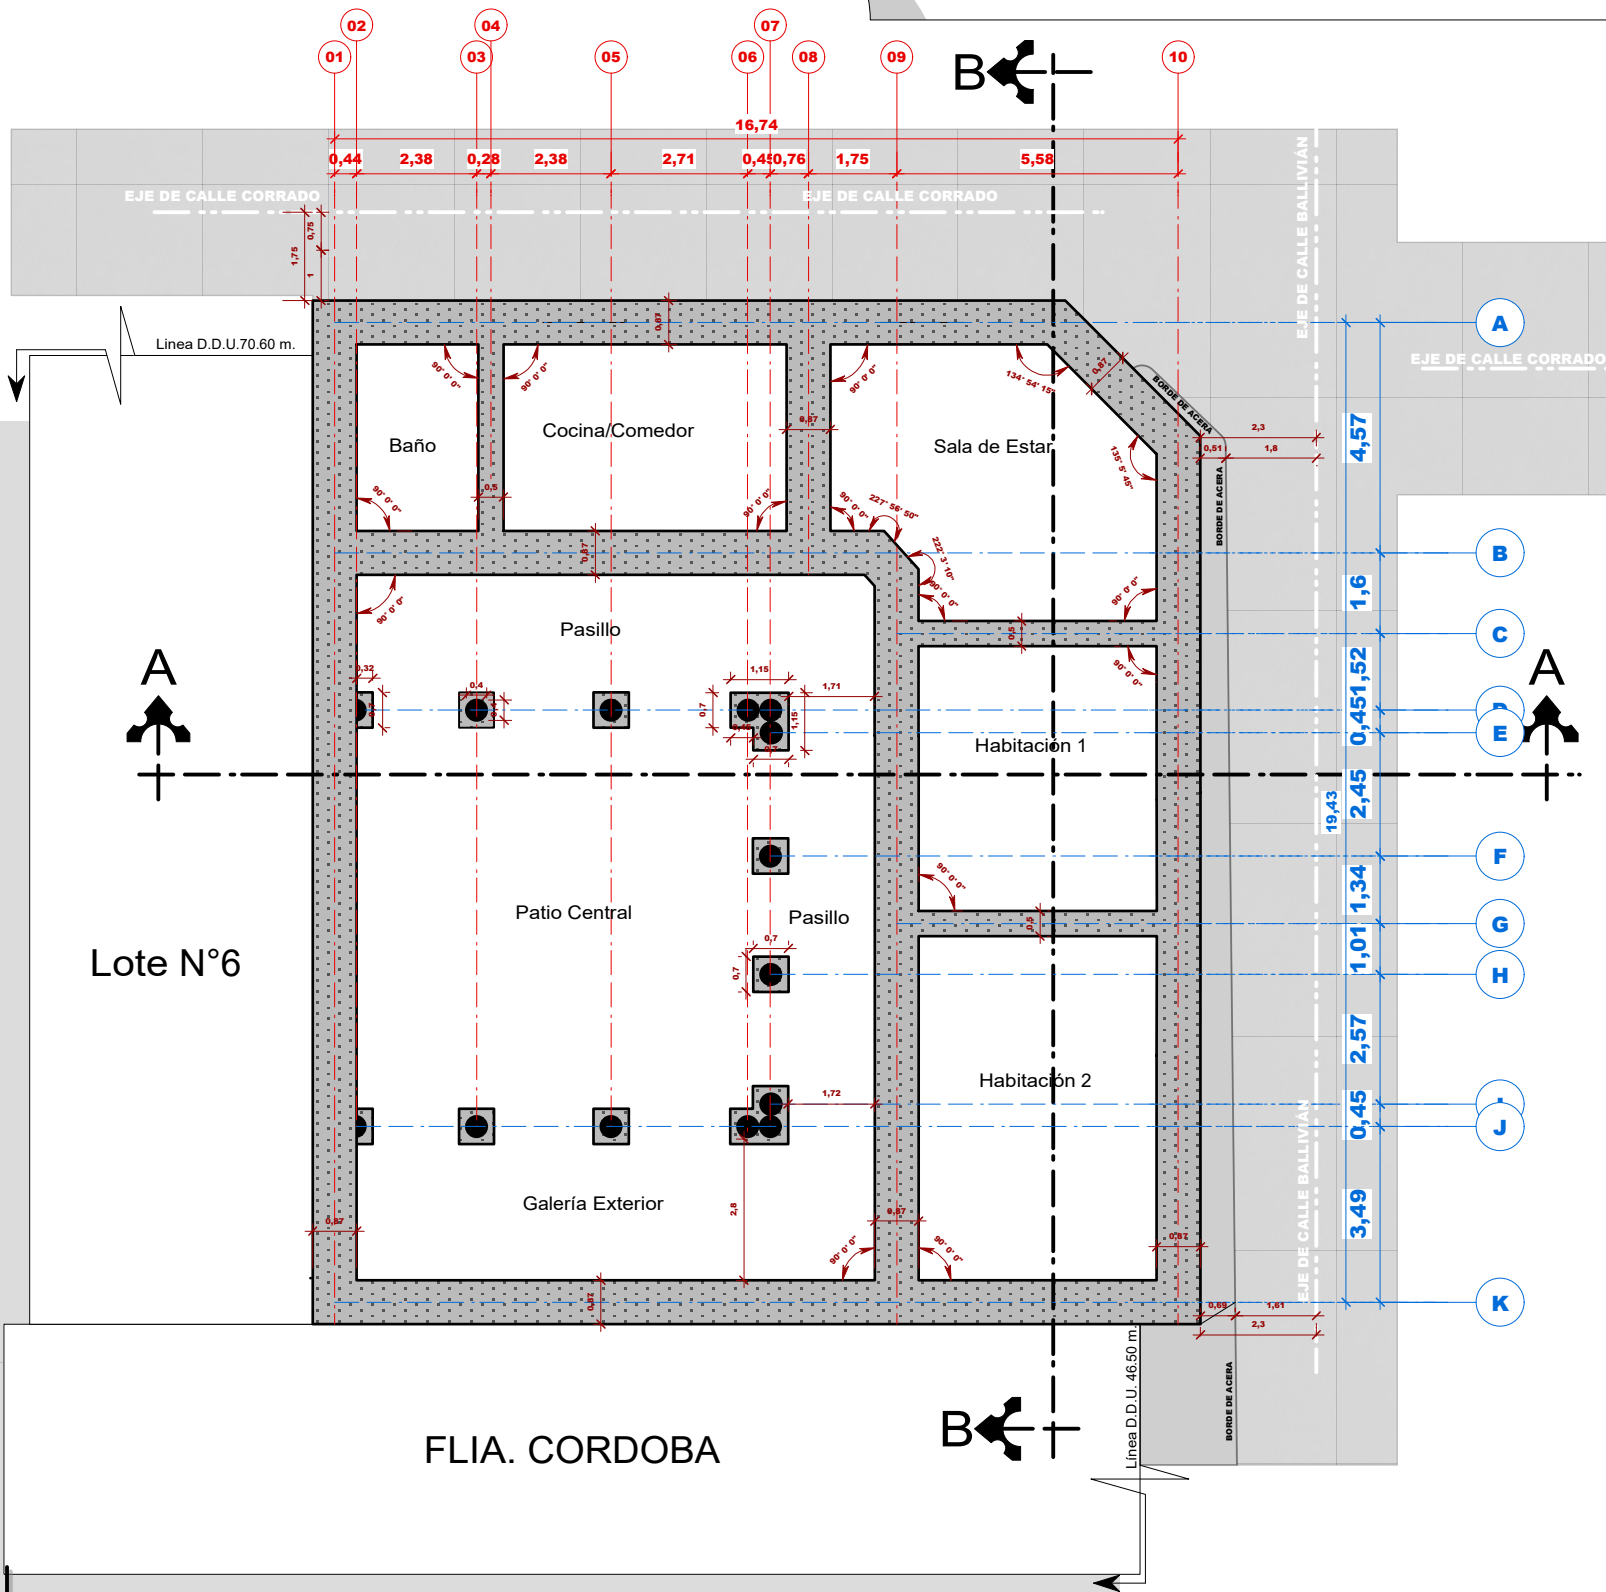

PERSPECTIVAS EXTERIORES



IDENTIFICACIÓN, VALORACIÓN, INVENTARIO Y CATALOGACIÓN ARQUITECTÓNICA
DE LA CIUDAD DE TARIJA, TOMANDO COMO BASE EL DESARROLLO HISTÓRICO.

Postulante: **QUINTEROS MERCADO LUIS ALEJANDRO.**

Grupo: **8**

Gestión: **2024**

PROYECTO DE GRADO TES- 501

Modalidad:

EXTENSIÓN URBANA


Docente Guía: ARQ. SANTOS PUMA LEÓN

LÁMINA: **7/10**

FACULTAD DE CIENCIAS Y TECNOLOGÍA

CARRERA DE ARQUITECTURA
Y URBANISMO

UNIVERSIDAD AUTÓNOMA JUAN MISAEL SARACHO

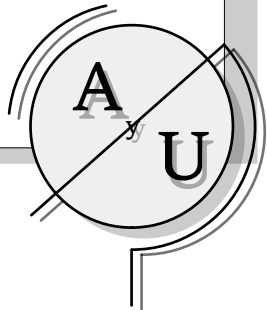

PERSPECTIVAS INTERIORES



COCINA / COMEDOR



GALERIA EXTERIOR



HABITACIÓN 1



HABITACIÓN 2




VISTA PATIO CENTRAL




SALA DE ESTAR


DETALLE CONSTRUCTIVO 3
ARCO OJIVAL Y PILASTRA
ESC 1:50

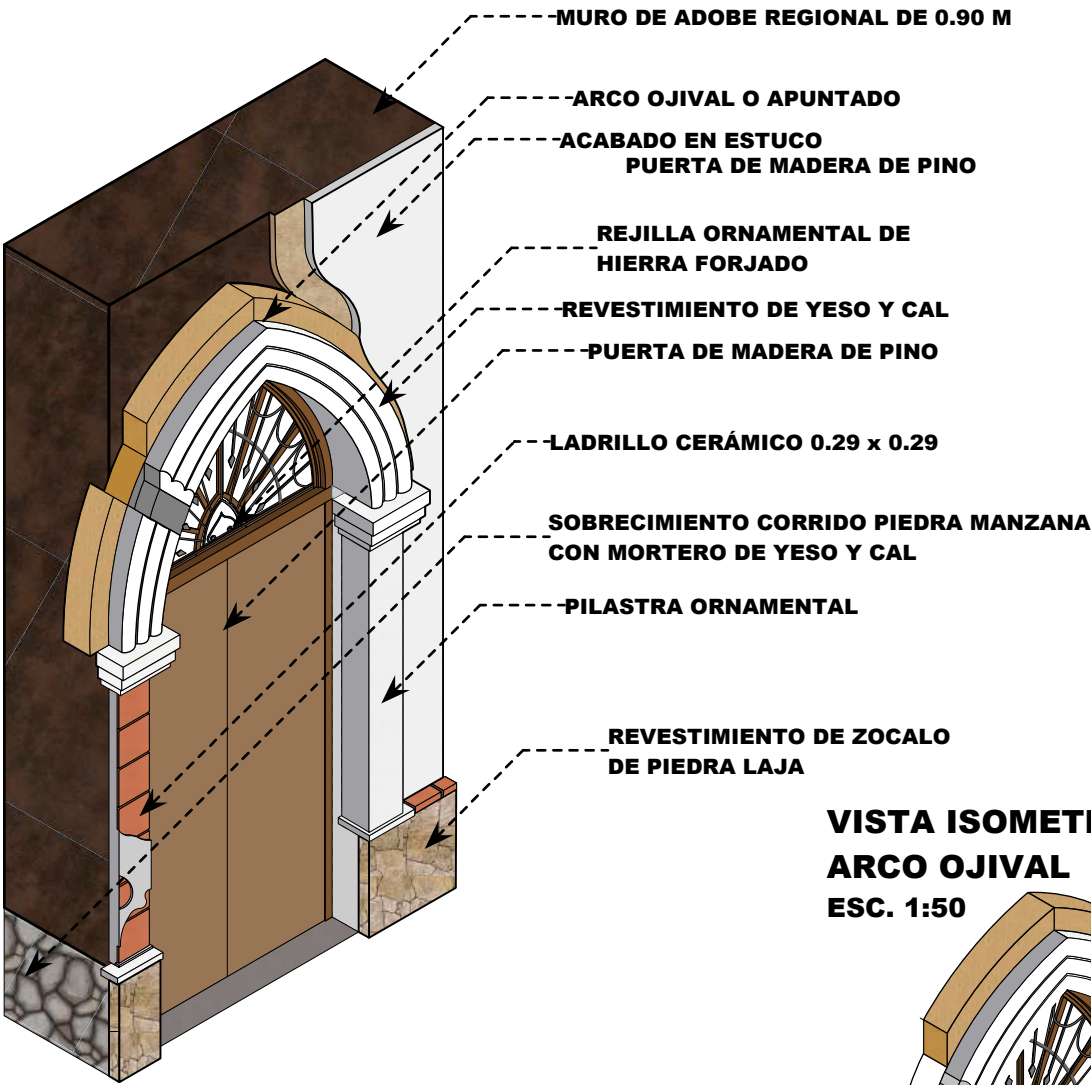

VISTA ISOMETRICA DE ARCO OJIVAL
ESC. 1:50

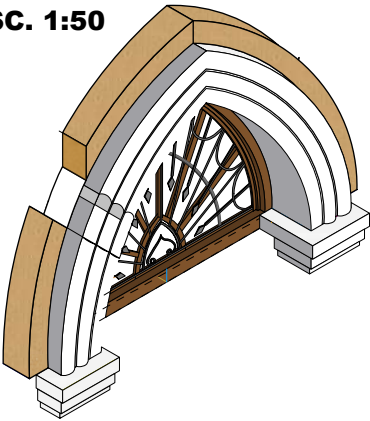

DIMENSIONAMIENTO TOTAL DE PUERTA CON ARCO OJIVAL
ESC. 1:50

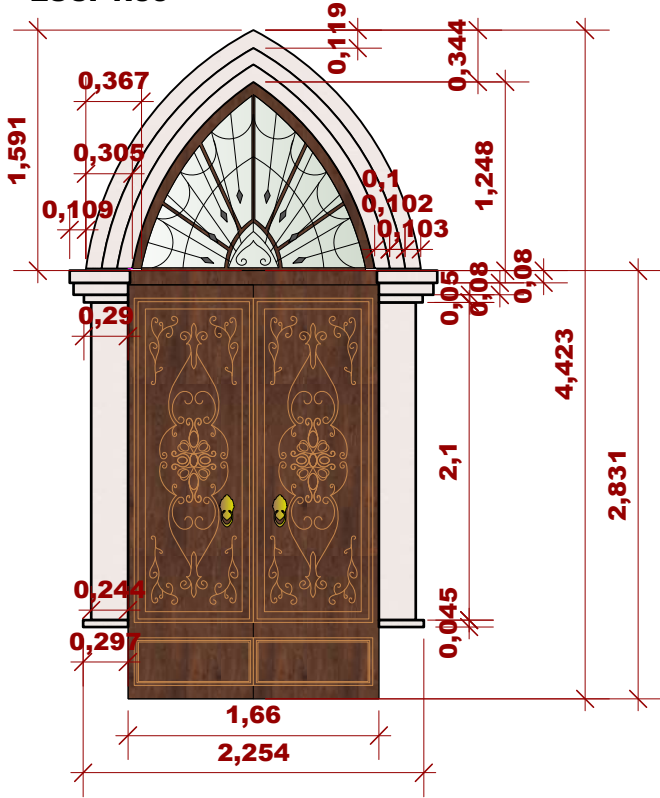

DETALLE CONSTRUCTIVO 4
PISO DE LADRILLO CERAMICO
ESC. 1:20

