




DETALLES
CONSTRUCTIVOS

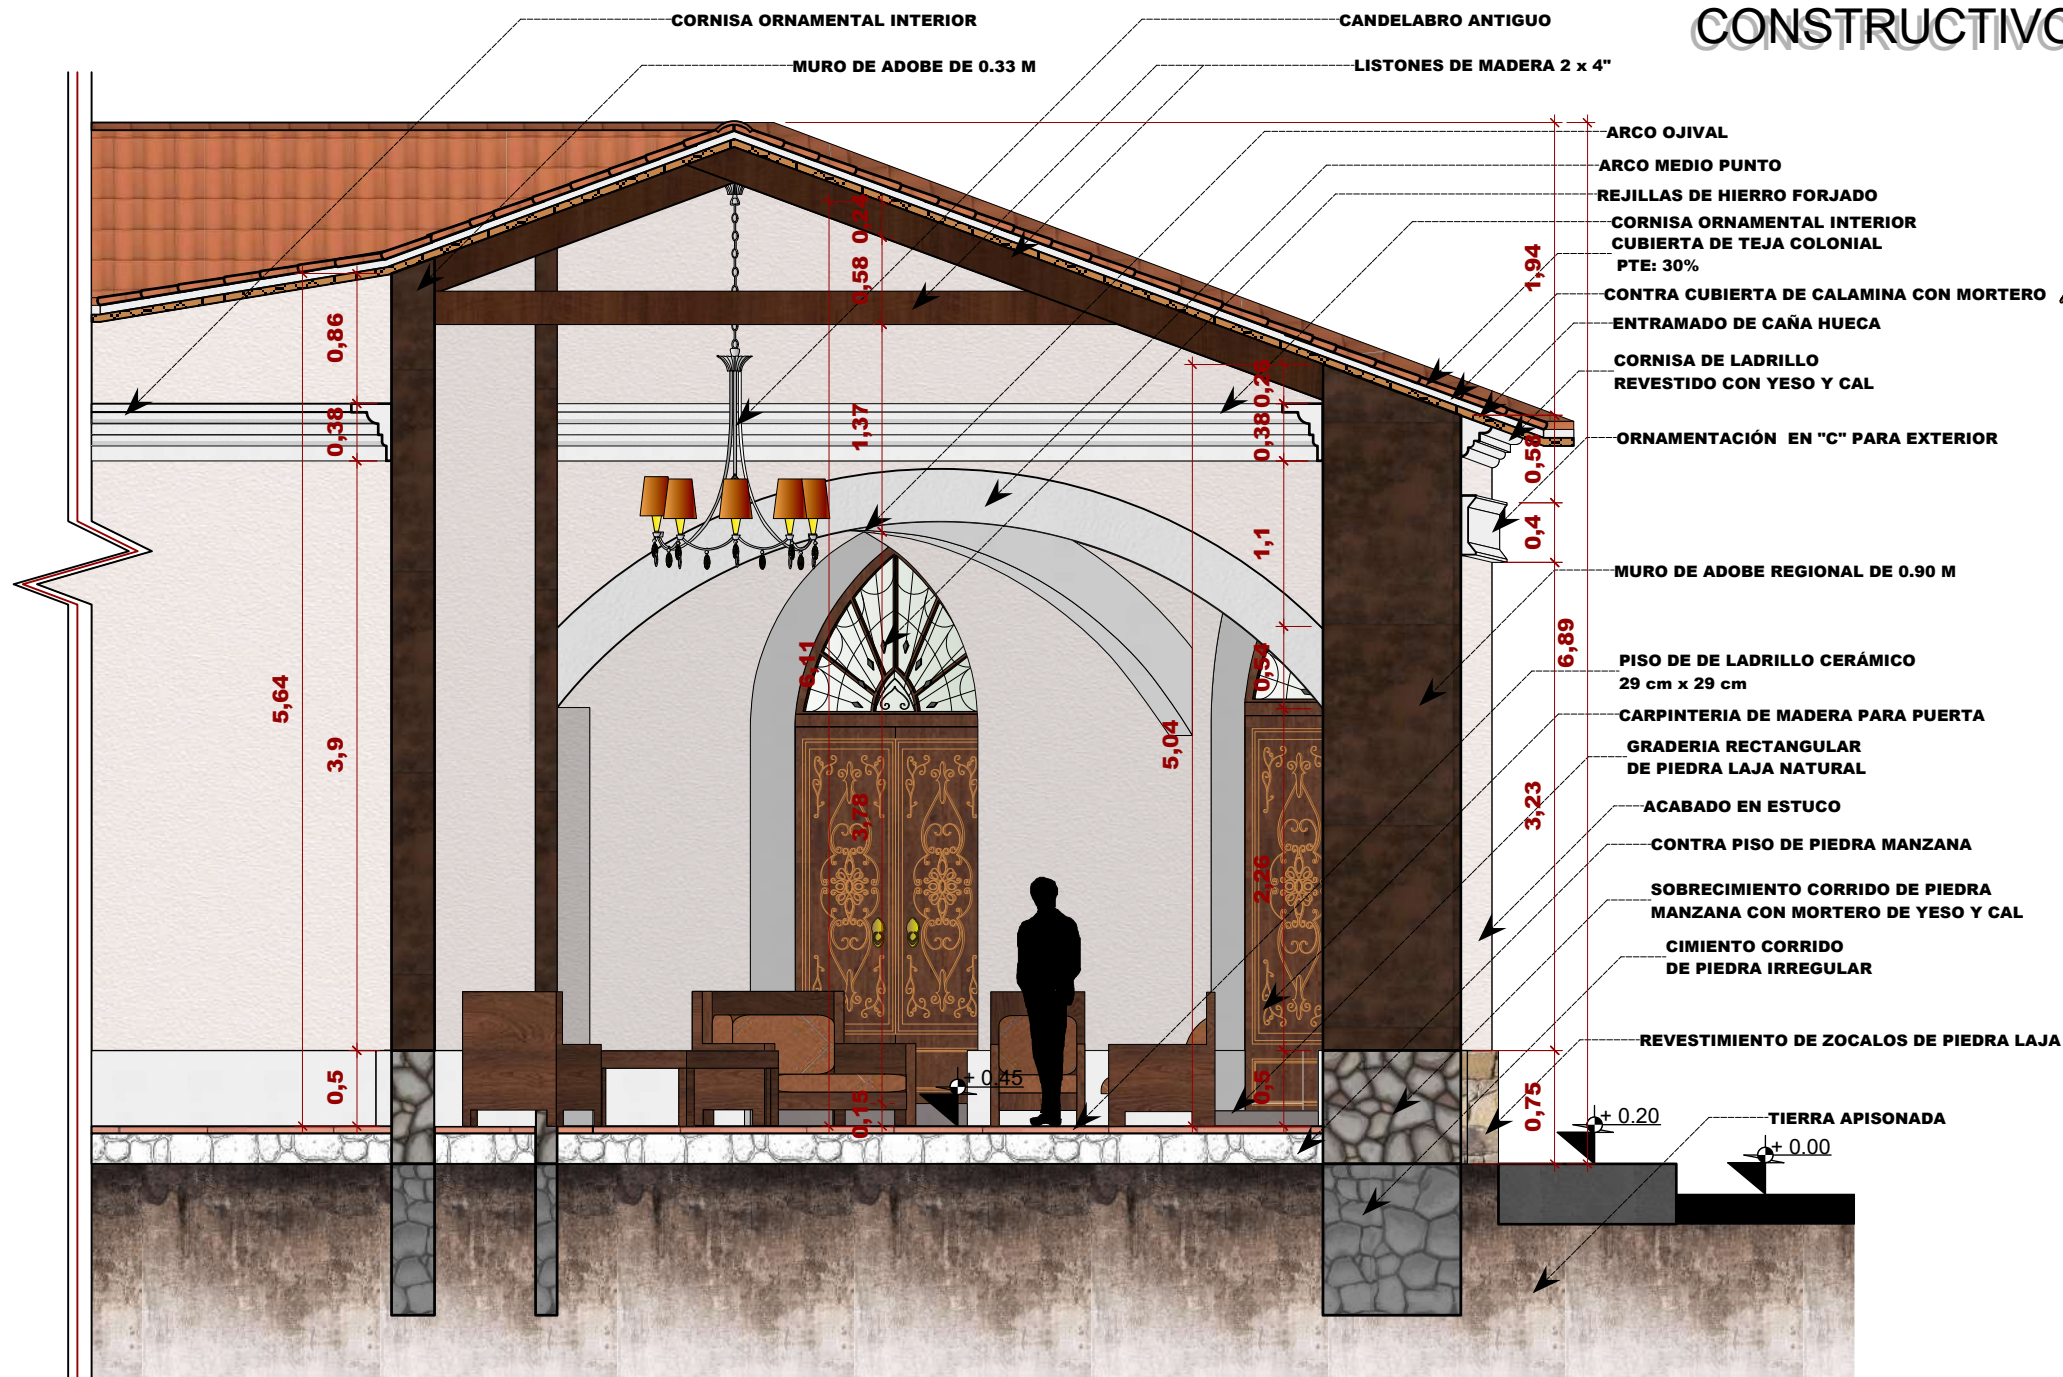

DETALLE CONSTRUCTIVO 1
CUBIERTA DE TEJA COLONIAL
ESC. 1:25

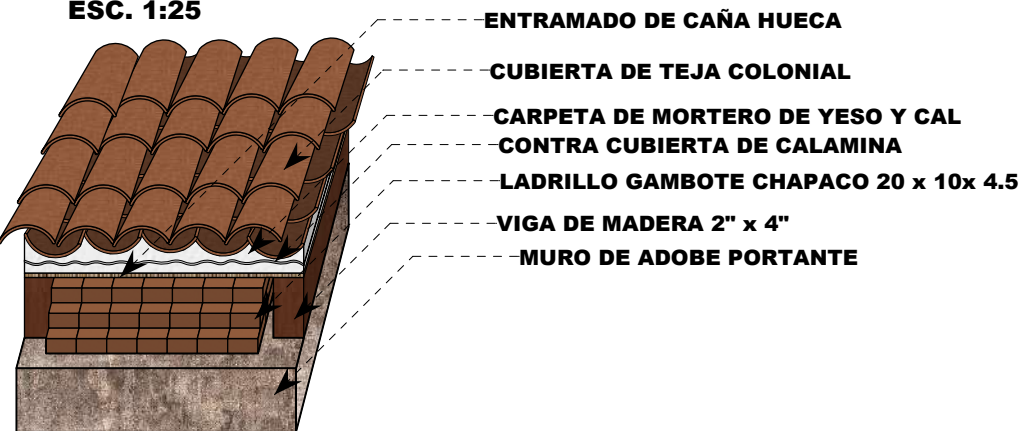

DETALLE CONSTRUCTIVO 2
MURO DE ADOBE, CIMIENTO Y SOBRECIMIENTO CORRIDO
ESC. 1:25

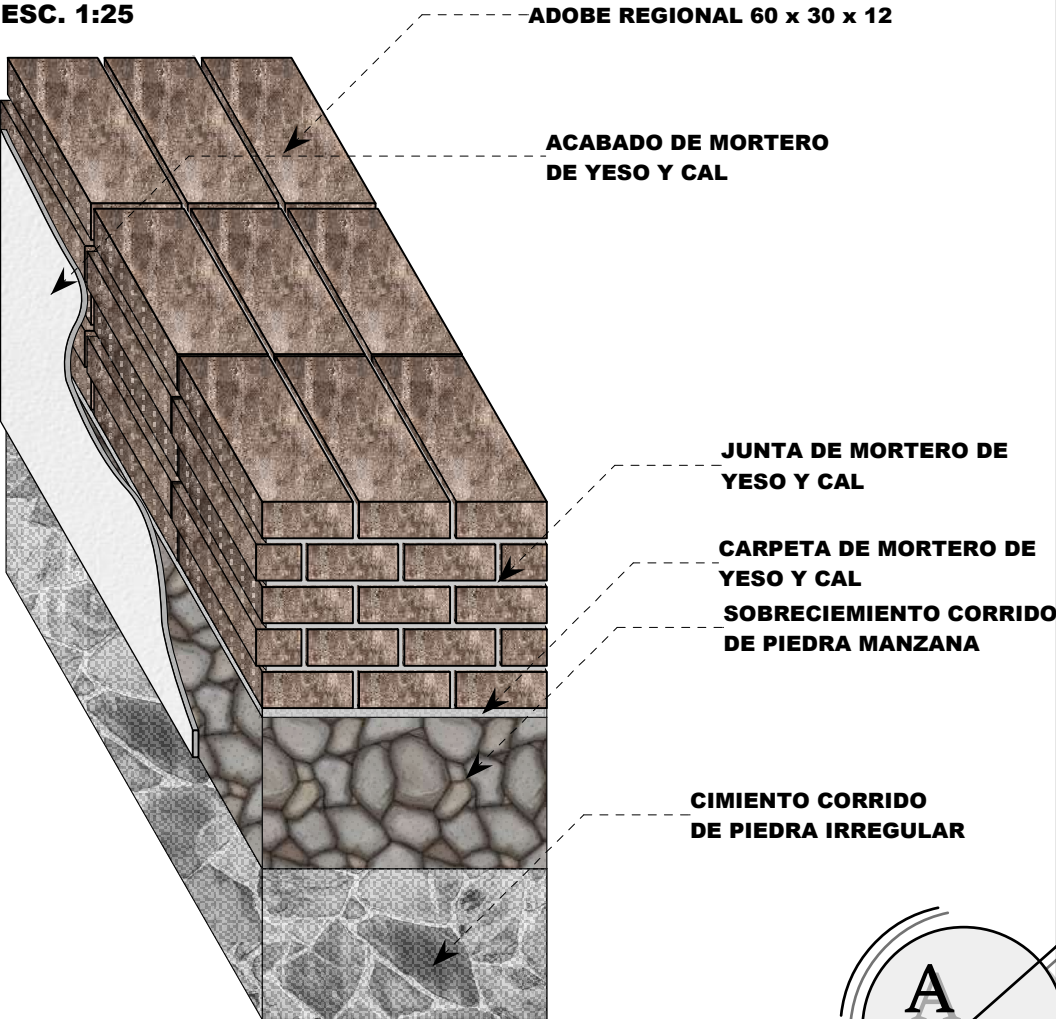

CORTE DE BORDE

Esc: 1:50

IDENTIFICACIÓN, VALORACIÓN, INVENTARIO Y CATALOGACIÓN ARQUITECTÓNICA
DE LA CIUDAD DE TARIJA, TOMANDO COMO BASE EL DESARROLLO HISTÓRICO.

Postulante: **QUINTEROS MERCADO LUIS ALEJANDRO.**

Grupo: **8**

Gestión: **2024**

PROYECTO DE GRADO TES- 501

Modalidad:

EXTENSIÓN URBANA

Docente Guía: ARQ. SANTOS PUMA LEÓN

LÁMINA: **9/10**

FACULTAD DE CIENCIAS Y TECNOLOGÍA
CARRERA DE ARQUITECTURA
Y URBANISMO

UNIVERSIDAD AUTÓNOMA JUAN MISAEL SARACHO

