

ANEXO 1

REPRESENTACIÓN GRÁFICA







PROYECTO DE GRADO

GRUPO: 9

DOCENTE: ARQ. ALVARO BORDA VILLEN

ESTUDIANTE: ALEX MEJA CASTILLO



FACULTAD: CIENCIAS Y TECNOLOGÍA

CARRERA: ARQUITECTURA Y URBANISMO

PROYECTO ARQUITECTÓNICO:

TERMINAL INTERPROVINCIAL DE MINIVANS EN LA CIUDAD DE TARIJA BOLIVIA

MATERIA:

PROYECTO DE GRADO

GRUPO: 9


DOCENTE: ARQ. ALVARO BORDA VILLEN


ESTUDIANTE: ALEX MEJA CASTILLO

PROYECTO ARQUITECTÓNICO:

TERMINAL INTERPROVINCIAL DE MINIVANS EN LA CIUDAD DE TARIJA BOLIVIA

—PLANO DE PLANIMETRÍA GENERAL—
ESC: 1:200

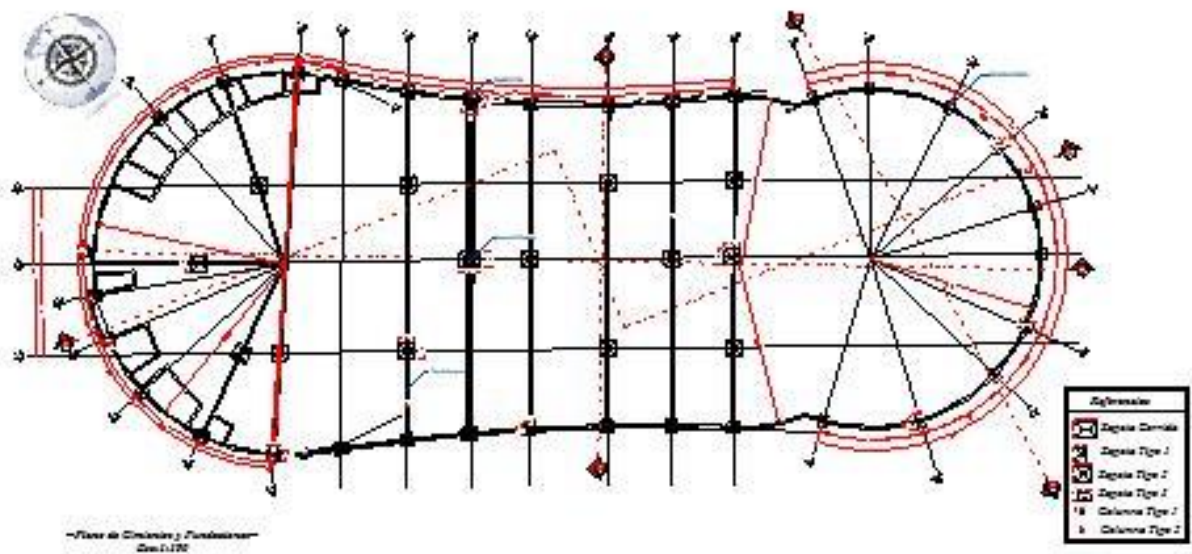

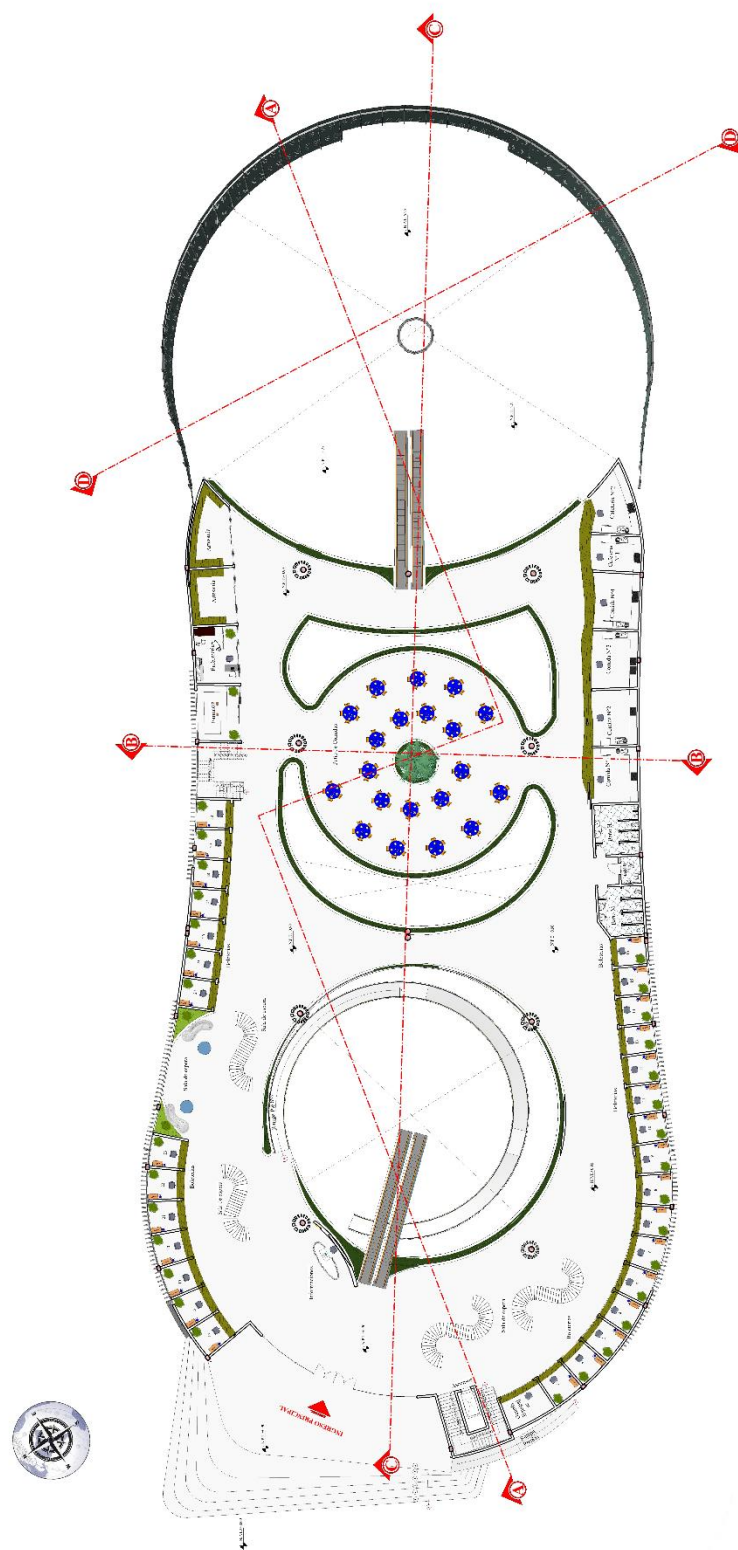

—PLANO DE PLANTA PRIMER PISO AMOBLADO—
ESC:1:200



FACULTAD: CIENCIAS Y TECNOLOGIA

CARRERA: ARQUITECTURA Y URBANISMO

PROYECTO: TERMINAL INTERPROVINCIAL DE MINIVANS EN LA CIUDAD DE TARIJA BOLIVIA




MATERIA: PROYECTO DE GRADO

GRUPO: 2

DOCENTE: ARQ. ALBARO BORDA VILLENA


ESTUDIANTE: ALEX MEJIA CASTILLO



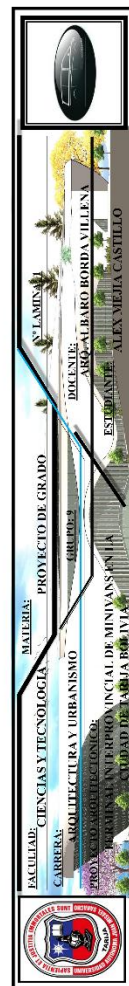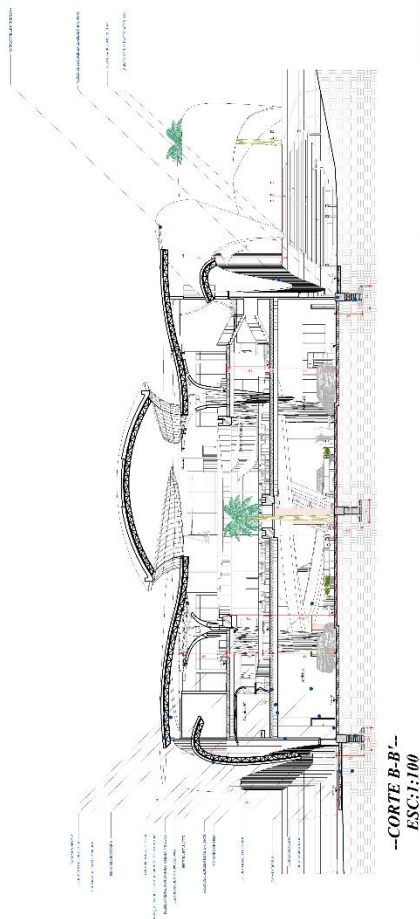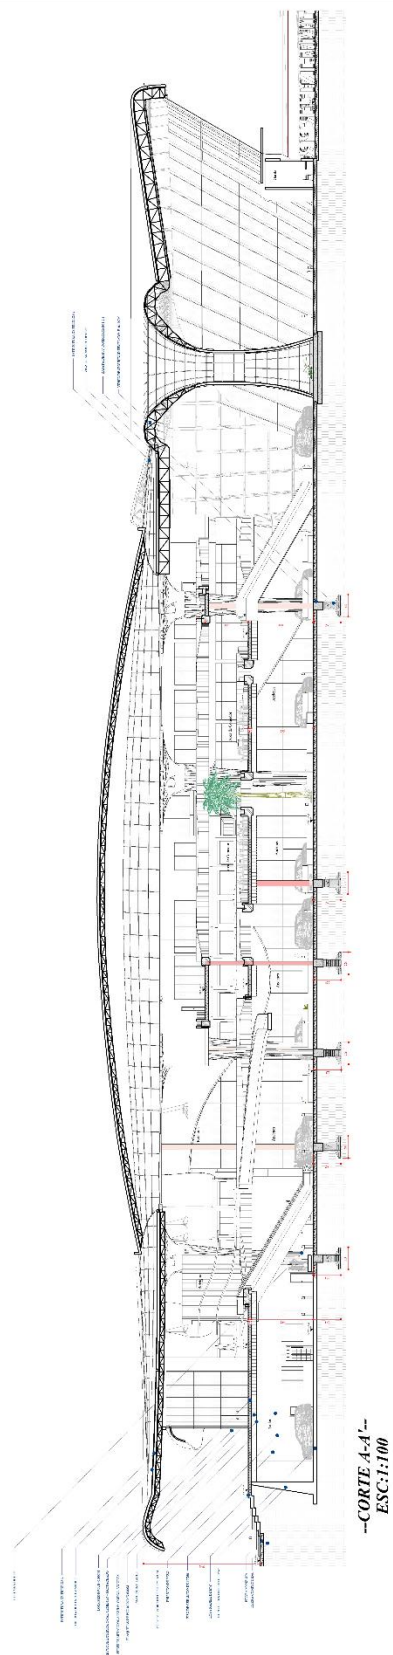





--Fachada Posterior--
Esc: 1:100

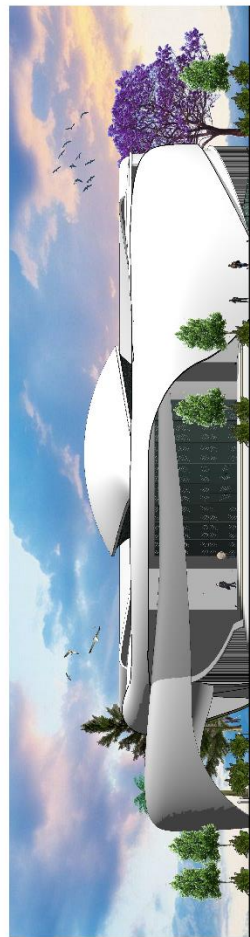

--Fachada Frontal--
Esc: 1:100

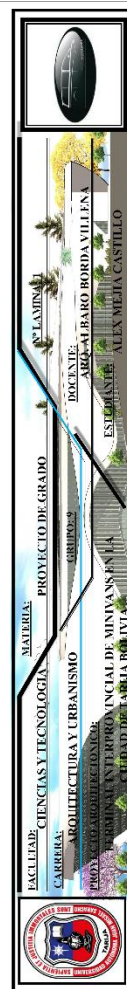


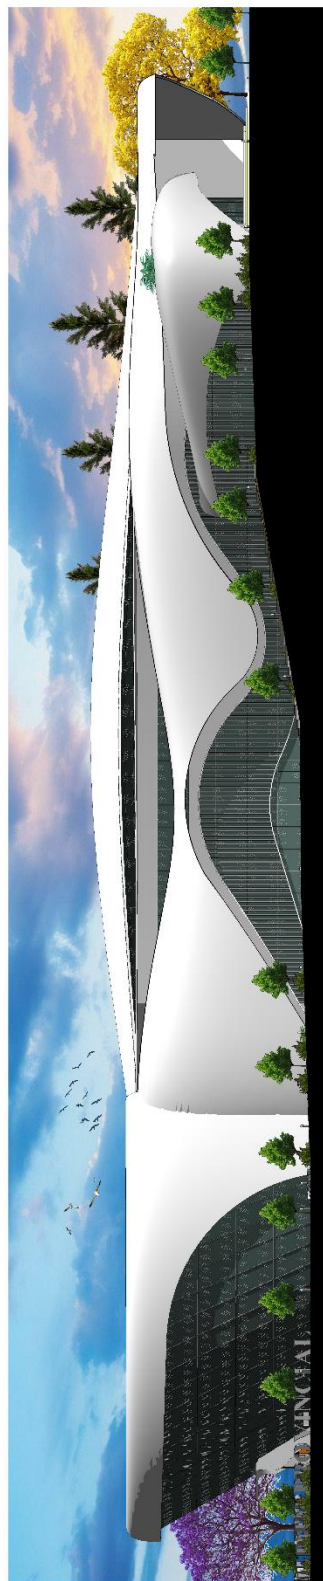

--Fachada Lateral Izquierda--
Esc:1:100



--Fachada Lateral Derecha--
Esc:1:100

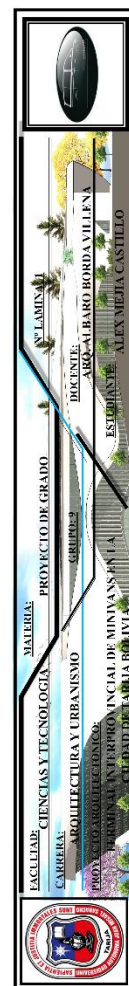



PERSPECTIVA INTERIOR (VISTA GENERAL)



PERSPECTIVA INTERIOR (VISTA GENERAL)



PERSPECTIVA INTERIOR (ENTRADA PRINCIPAL)




PERSPECTIVA INTERIOR (VISTA GENERAL)



PERSPECTIVA INTERIOR (VISTA DE ANDENES)



PERSPECTIVA INTERIOR (VISTA DE ANDENES)

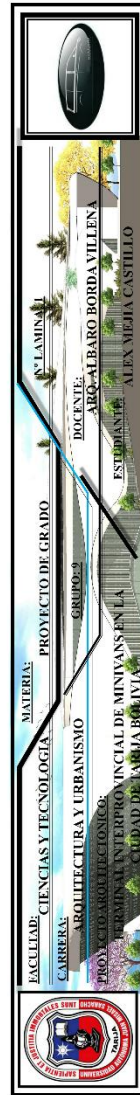



PERSPECTIVA ESTRUCTURAL



PERSPECTIVA ESTRUCTURAL



PERSPECTIVA ESTRUCTURAL



PERSPECTIVA ESTRUCTURAL



PERSPECTIVA ESTRUCTURAL



PERSPECTIVA ESTRUCTURAL




PERSPECTIVA ESTRUCTURAL



PERSPECTIVA ESTRUCTURAL



PERSPECTIVA ESTRUCTURAL

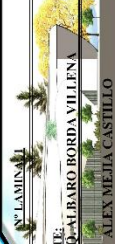		
PROYECTO ARCHITECTONICO	PROYECTO DE GRADO	MATERIAS
TERMINAL INTERPROVINCIAL DE MINIVANS EN LA CIUDAD DE TARIJA BOLIVIA	GRUPO: 9	1º LAMINA
PROYECTO ARCHITECTONICO	ARQUITECTURA Y URBANISMO	DOCENTE:
PROYECTO ARCHITECTONICO	PROYECTO ARCHITECTONICO	ABO-ALVARO BORDA VILLENA
PROYECTO ARCHITECTONICO	PROYECTO ARCHITECTONICO	ESTUDIANTE:
PROYECTO ARCHITECTONICO	PROYECTO ARCHITECTONICO	ALEX MEZA CASTILLO