




FACHADA LATERAL IZQUIERDO
Esc. 1:100



FACHADA PRINCIPAL
Esc. 1:100

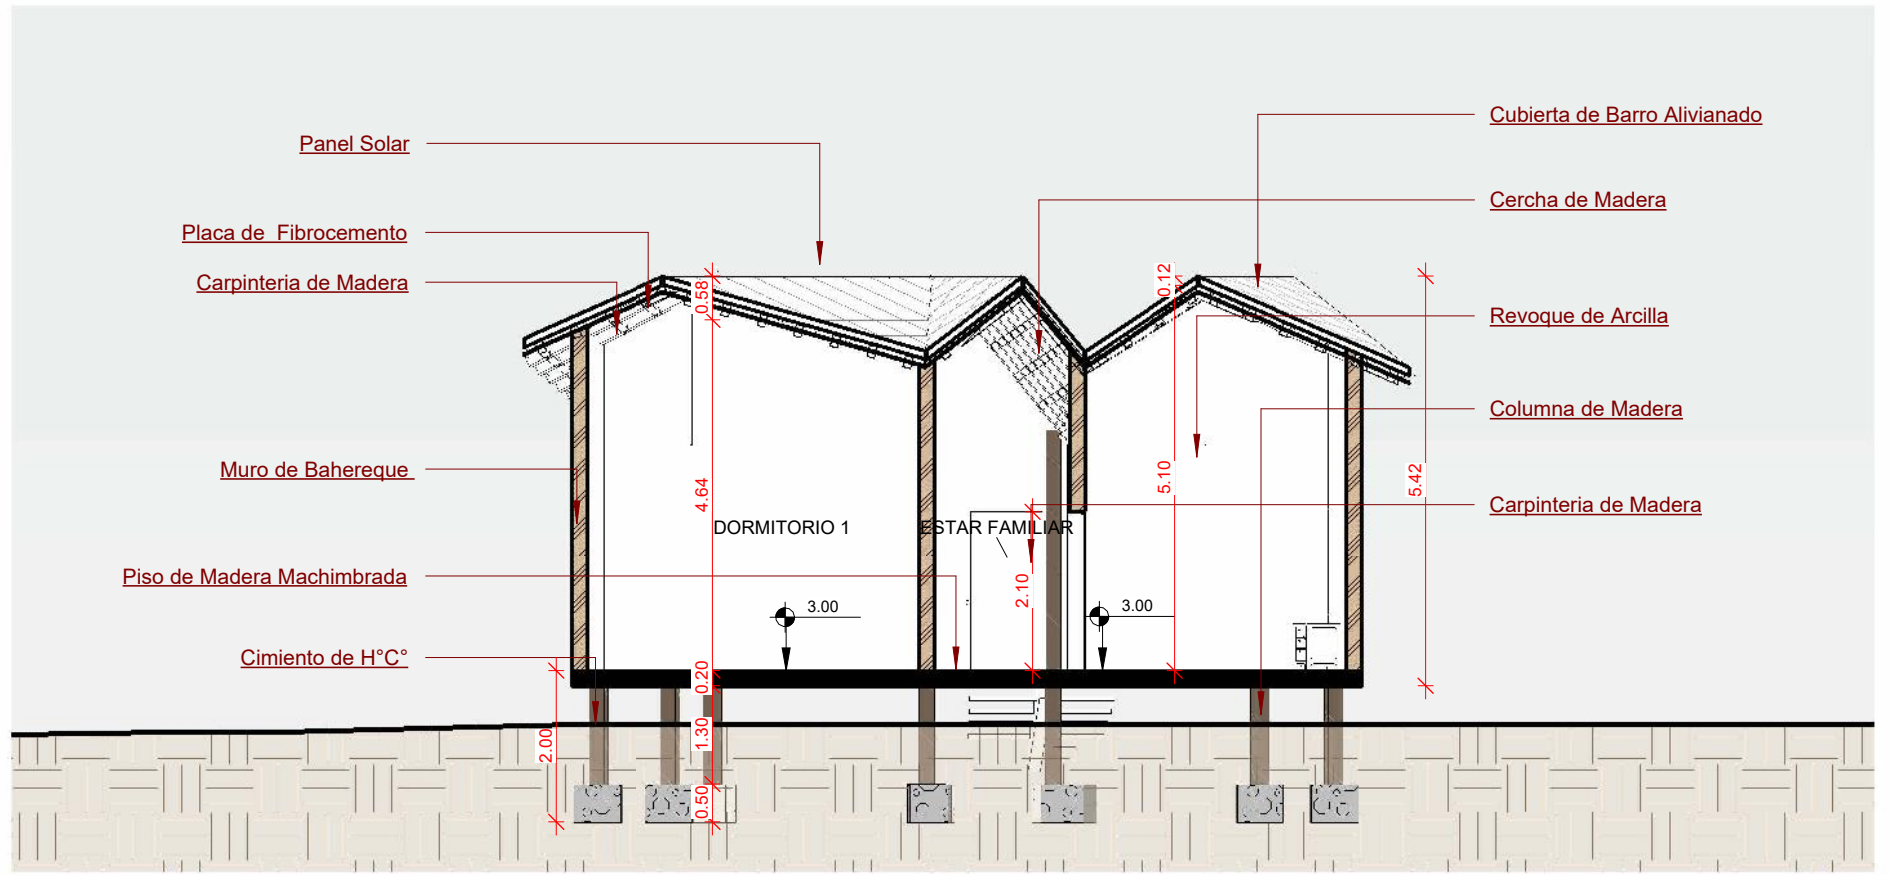


CORTE A-A
Esc. 1:100




FACHADA LATERAL DERECHO
Esc. 1:100




FACHADA POSTERIOR
Esc. 1:100

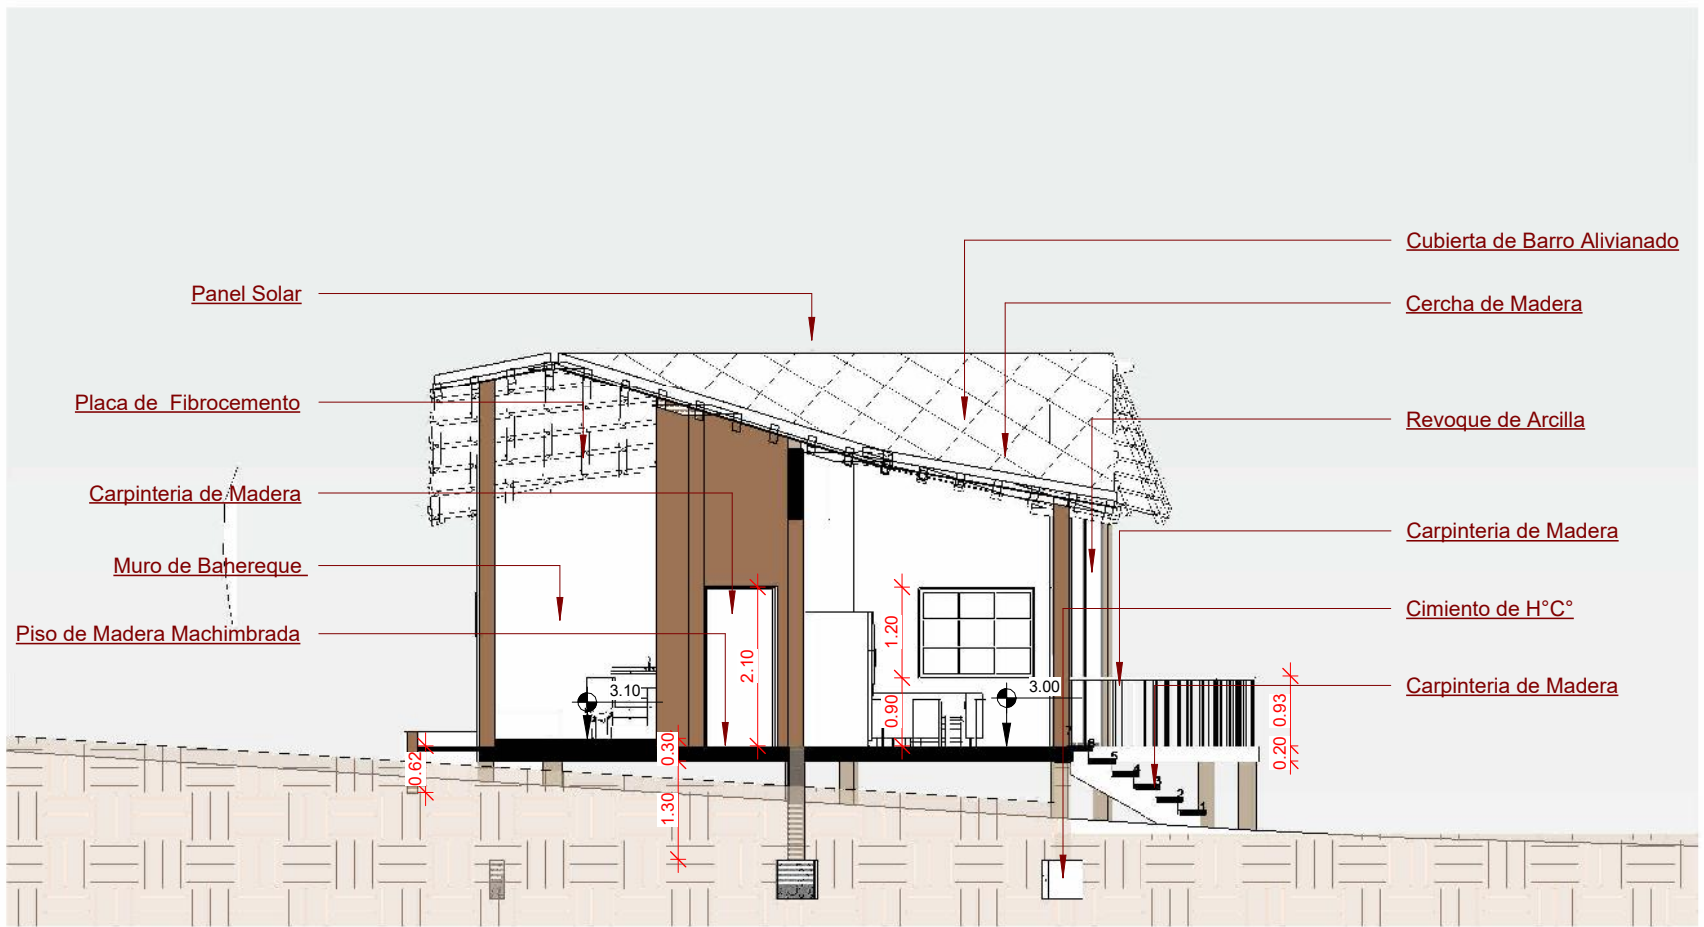


CORTE B-B
Esc. 1:100

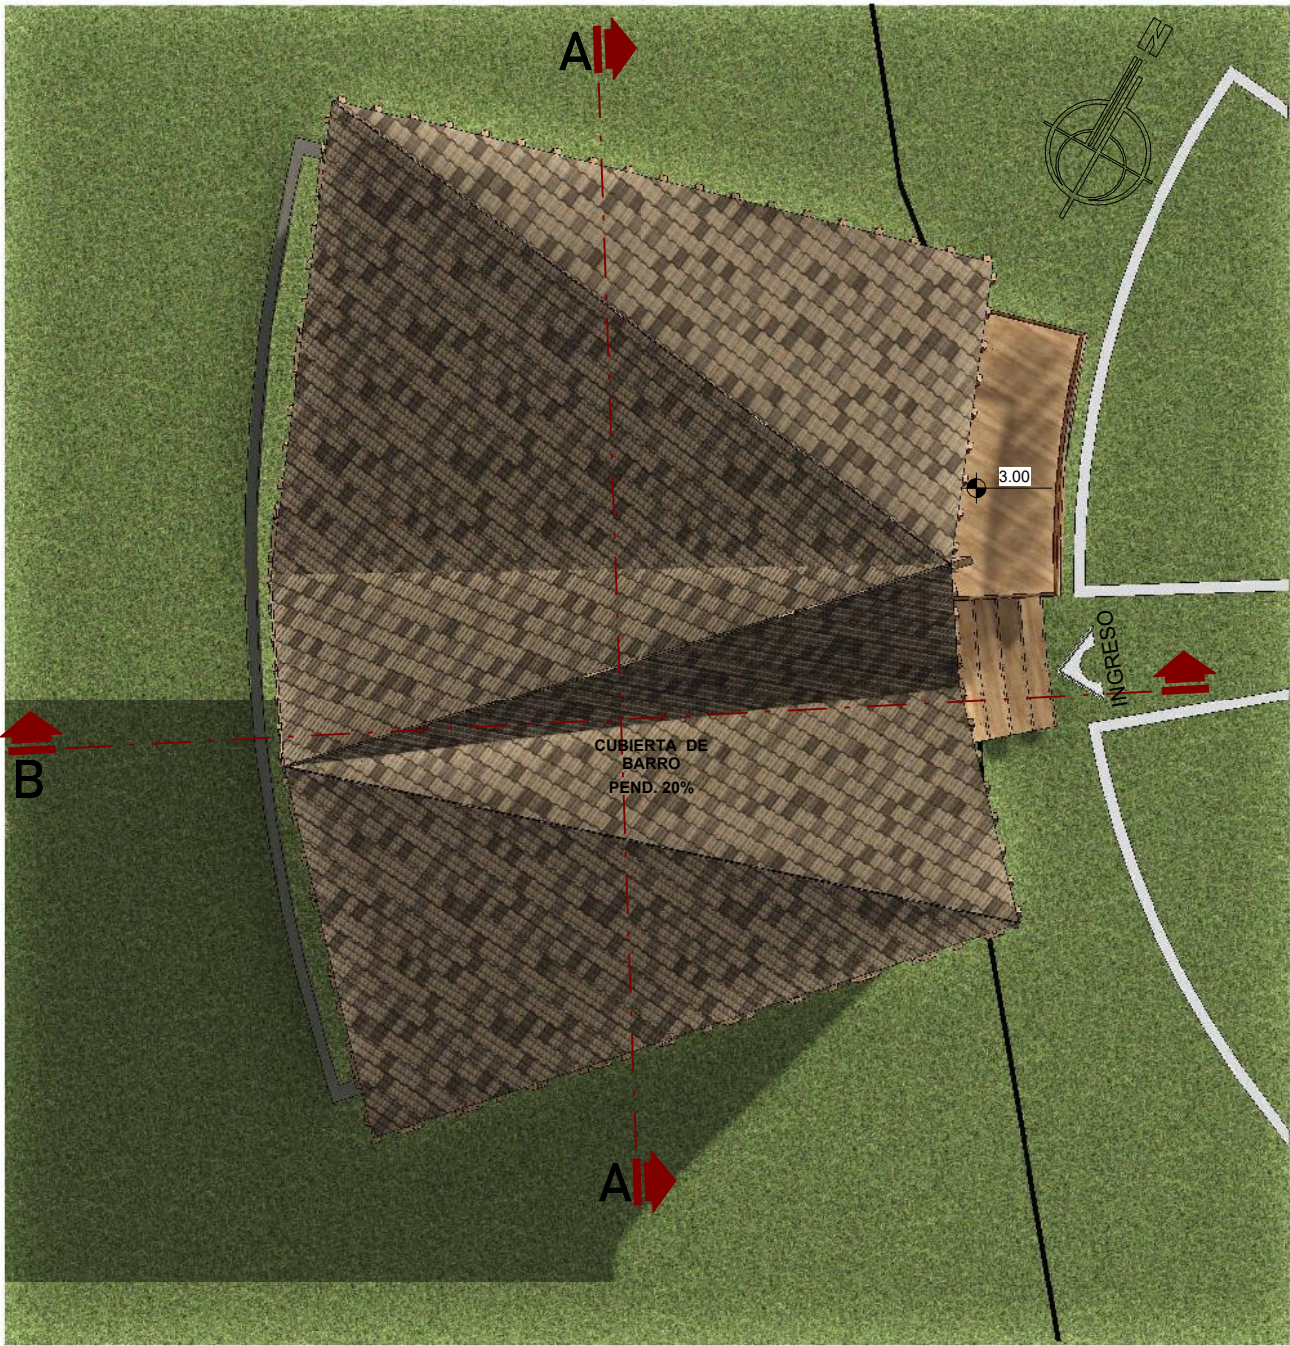

BUNGALOW TIPO2_PLANO DE SITIO Y TECHOS
Esc. 1:100

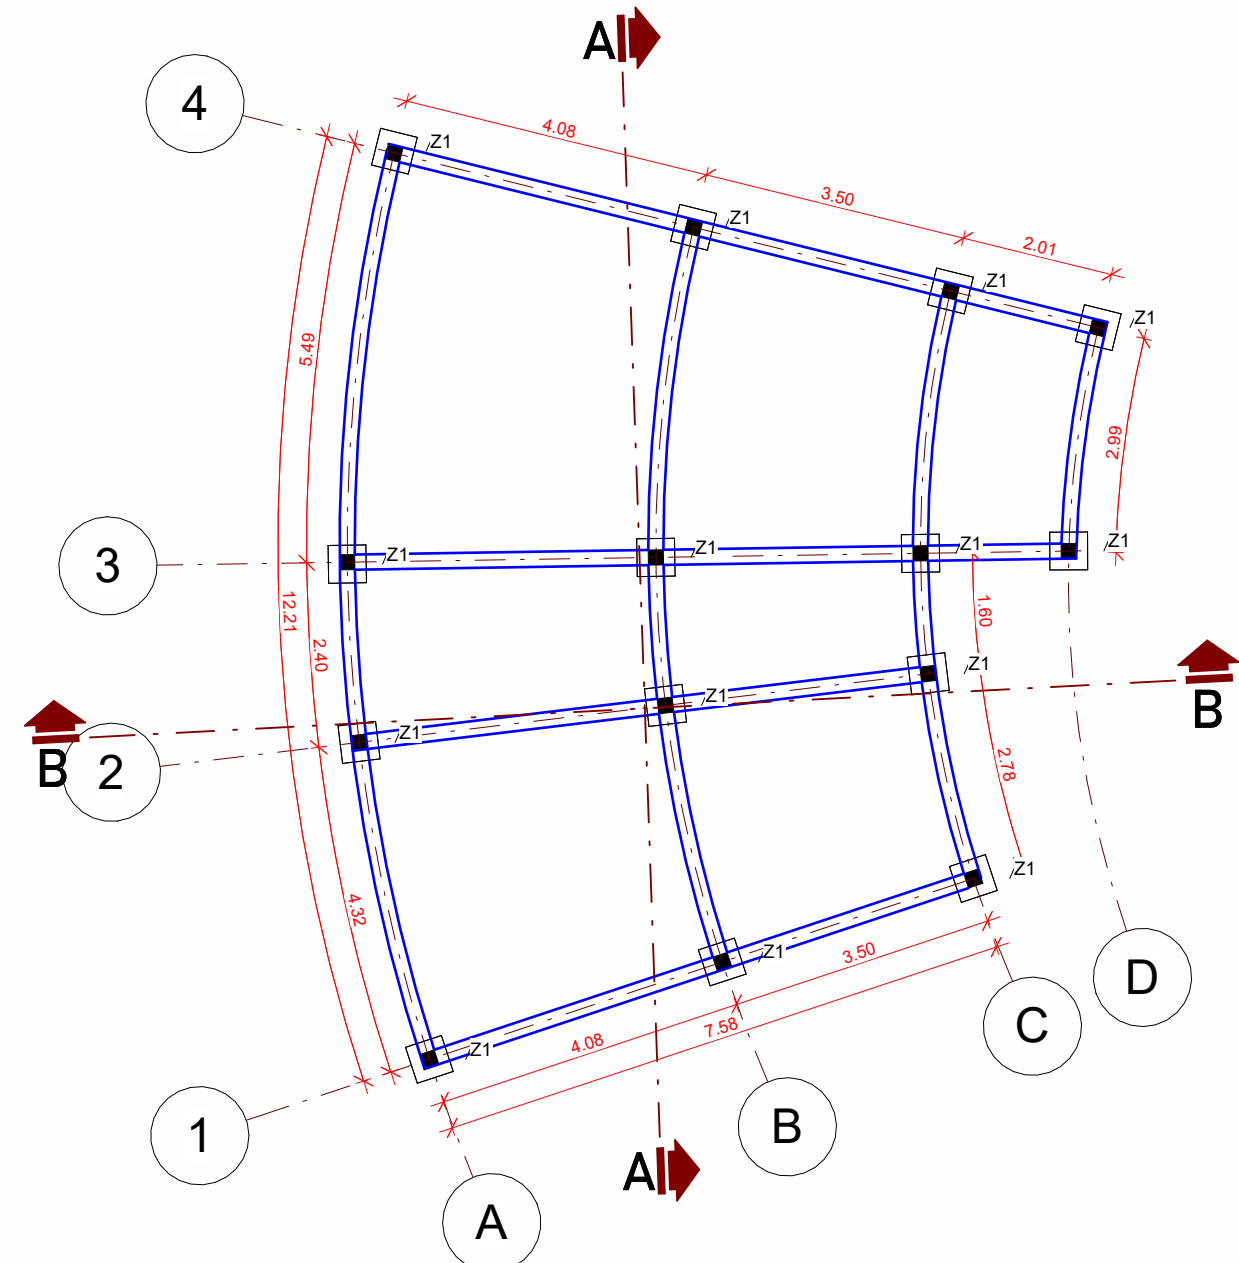

BUNGALOW TIPO2_FUNDACIONES
Esc. 1:100

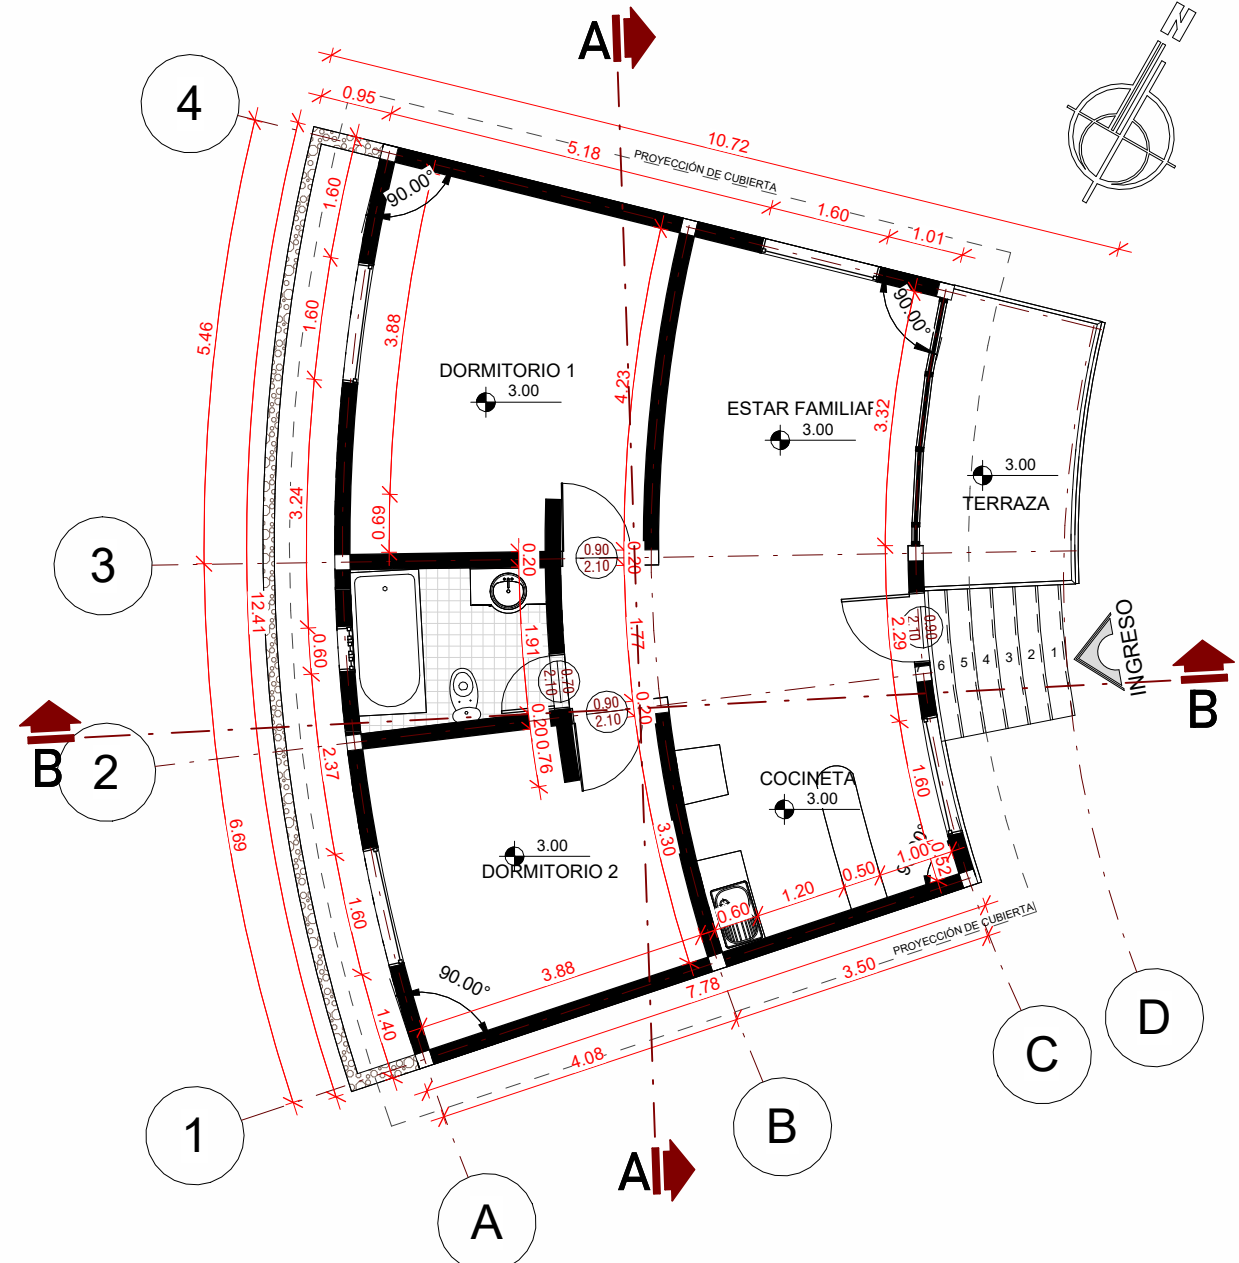

BUNGALOW TIPO2_ACOOTADO
Esc. 1:100



BUNGALOW TIPO2_AMOBLADO
Esc. 1:100



UNIVERSIDAD
AUTONOMA
JUAN MISAEL
SARACHO

PROYECTO DE GRADO
TES(501)

FACULTAD:
CIENCIAS Y
TECNOLOGIA

CARRERA:
ARQUITECTURA Y
URBANISMO

DOCENTE GUIA:
BORDA VILLENA
ALVARO

"DISEÑO ARQUITECTONICO
DE UN ECOLOGDE TURISTICO RECREACIONAL EN TOROYOJ,
MUNICIPIO DE TUPIZA DPTO. DE POTOSI-BOLIVIA"







ESTUDIANTE:
MAMANI CORIA
NELIDA
AFRODISIA

ESCALA:
INDICADAS

LAMINA NRO

6

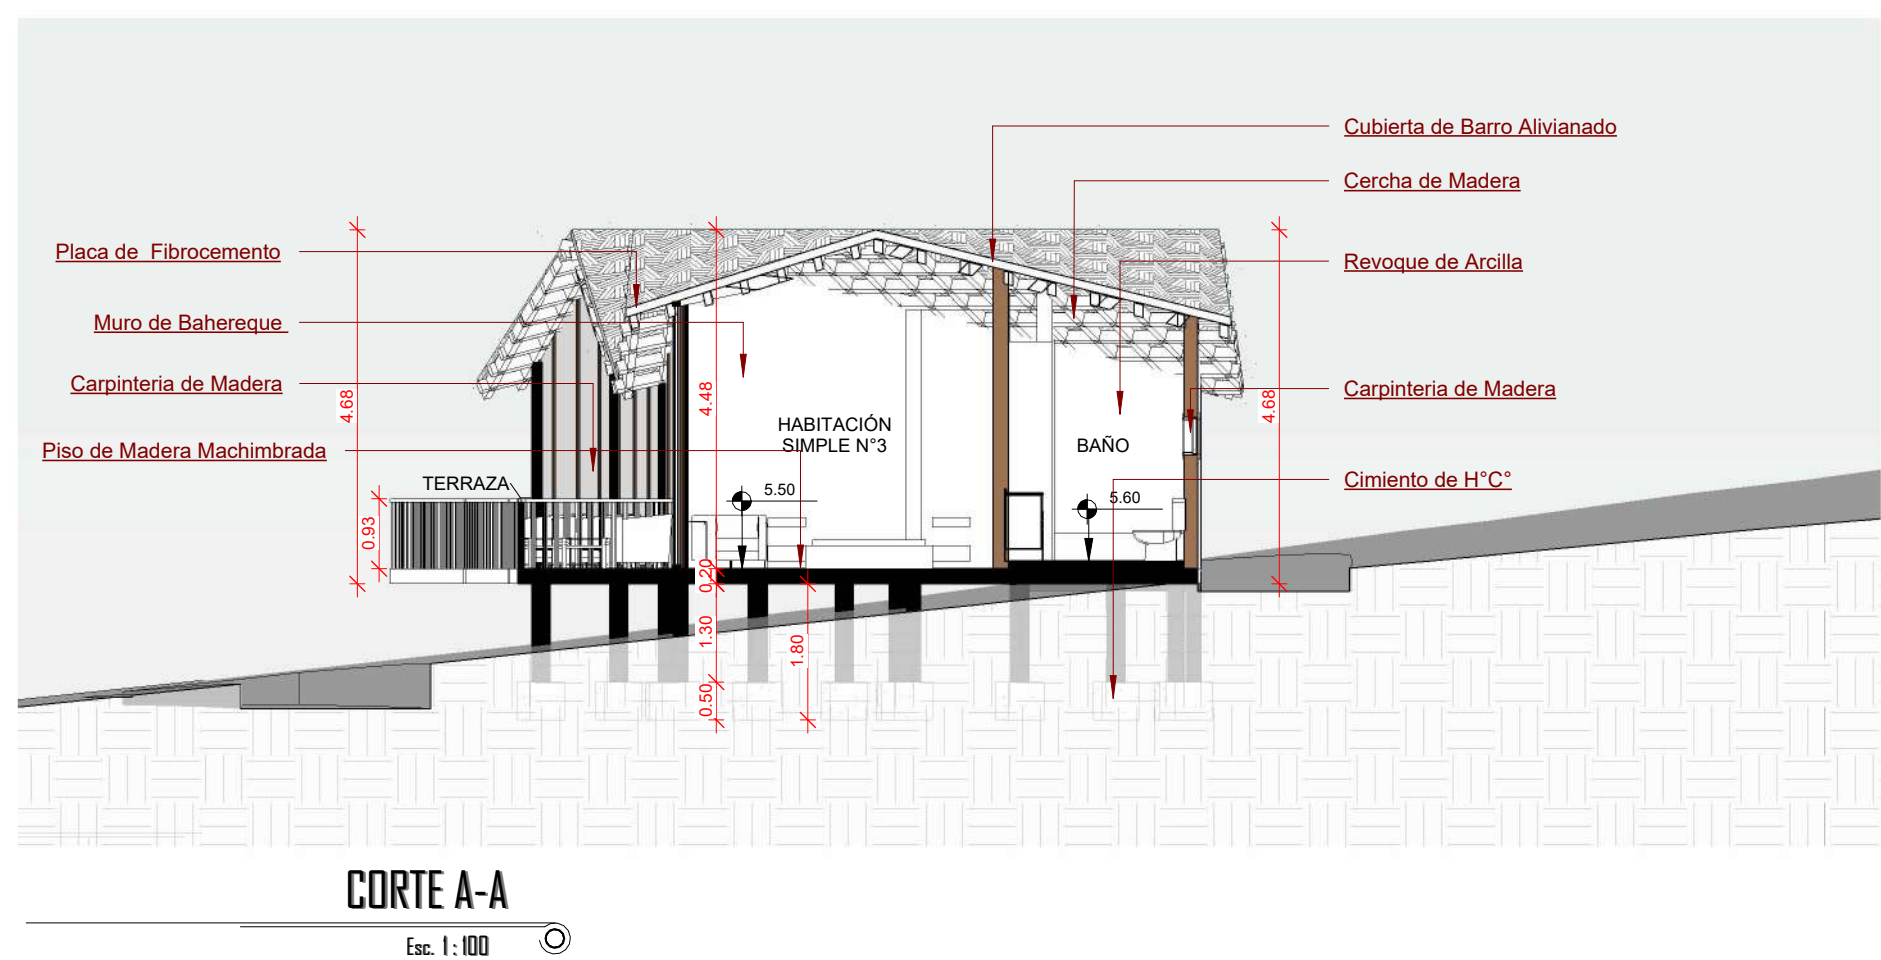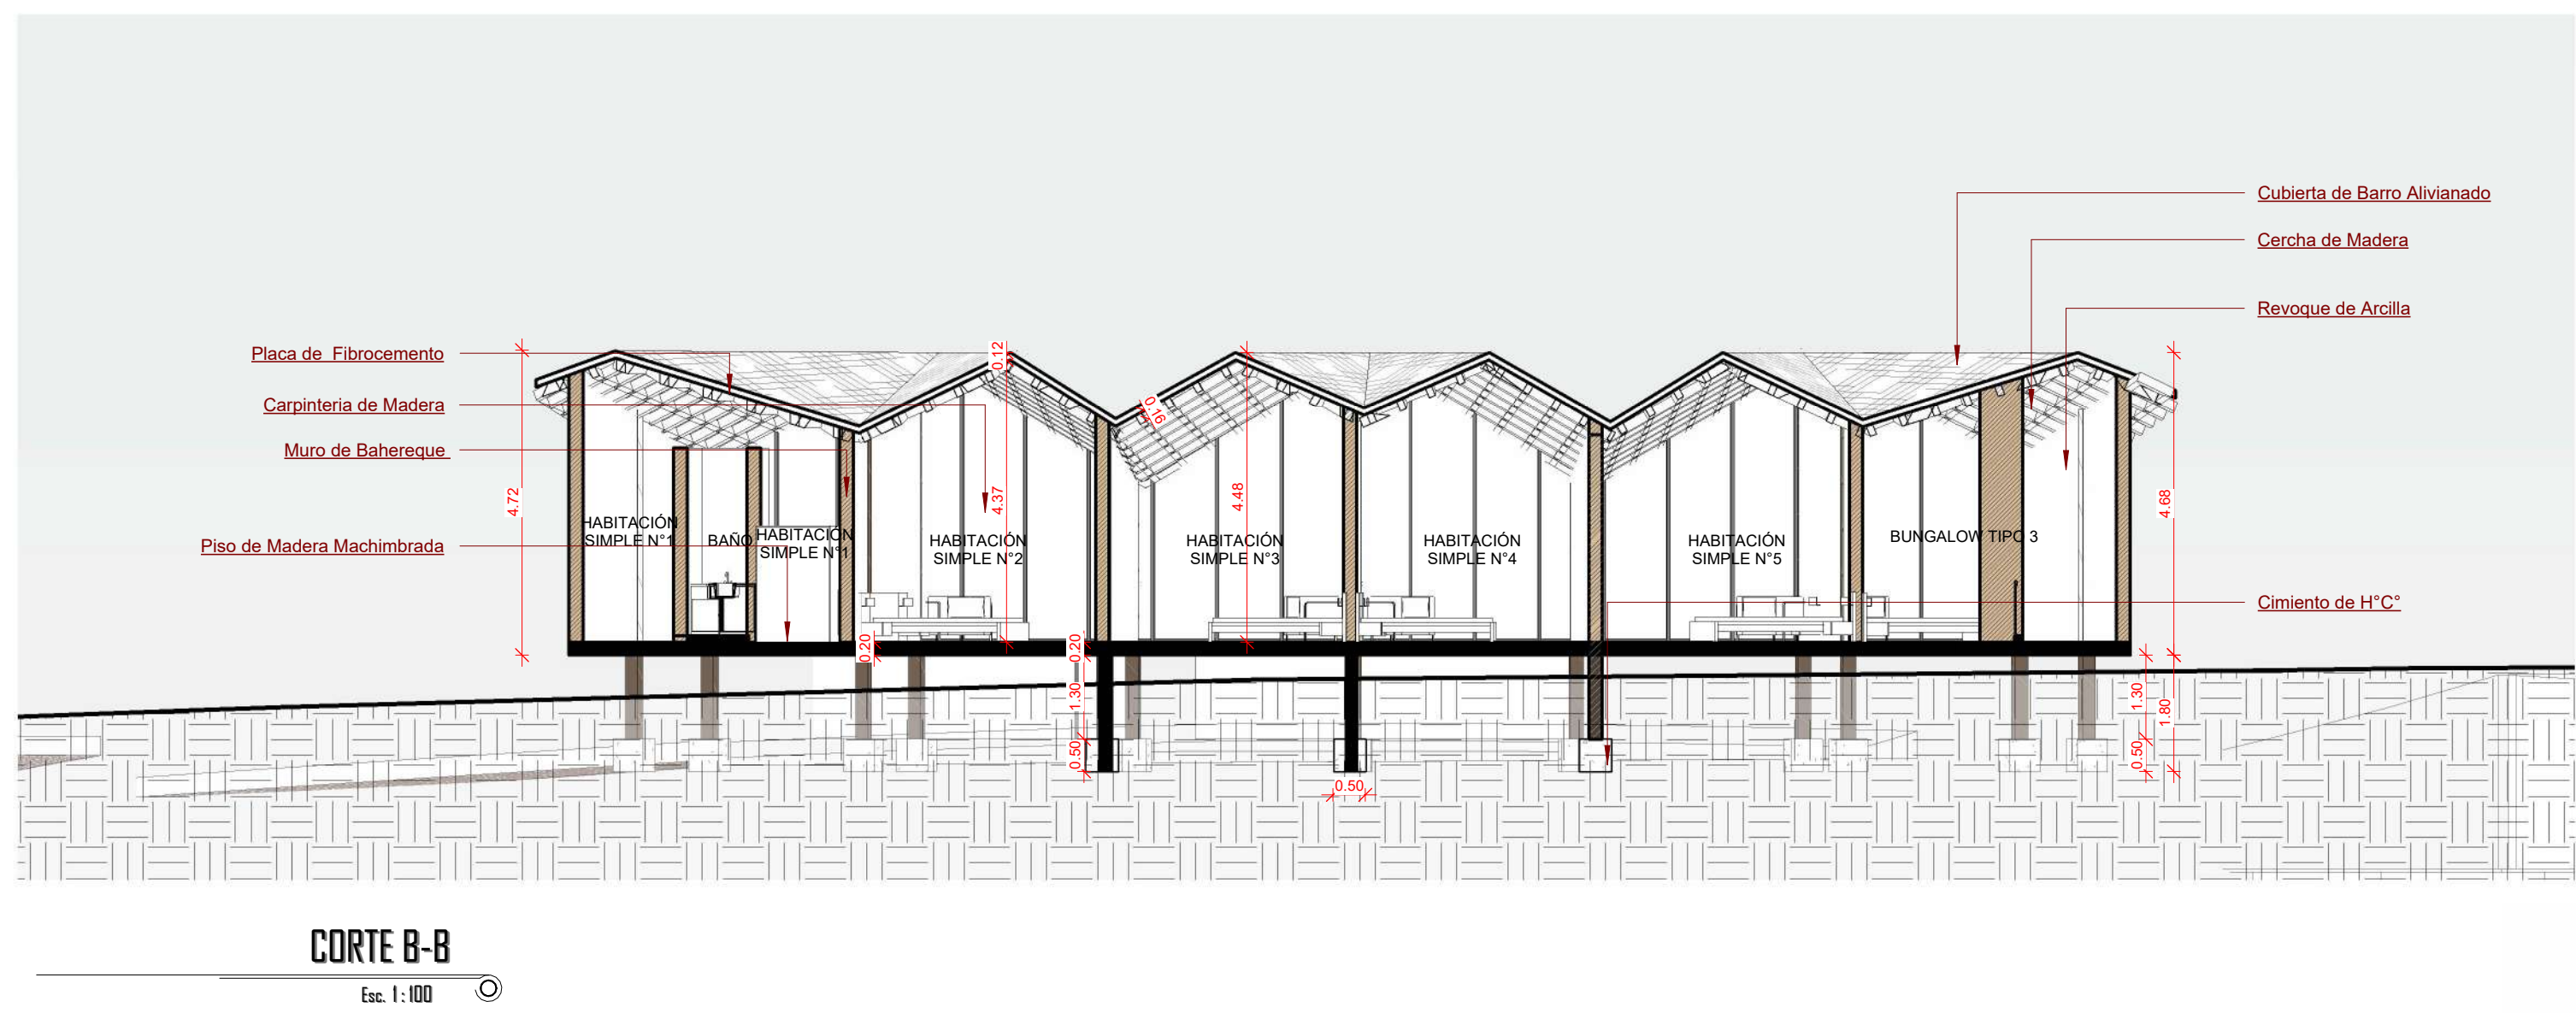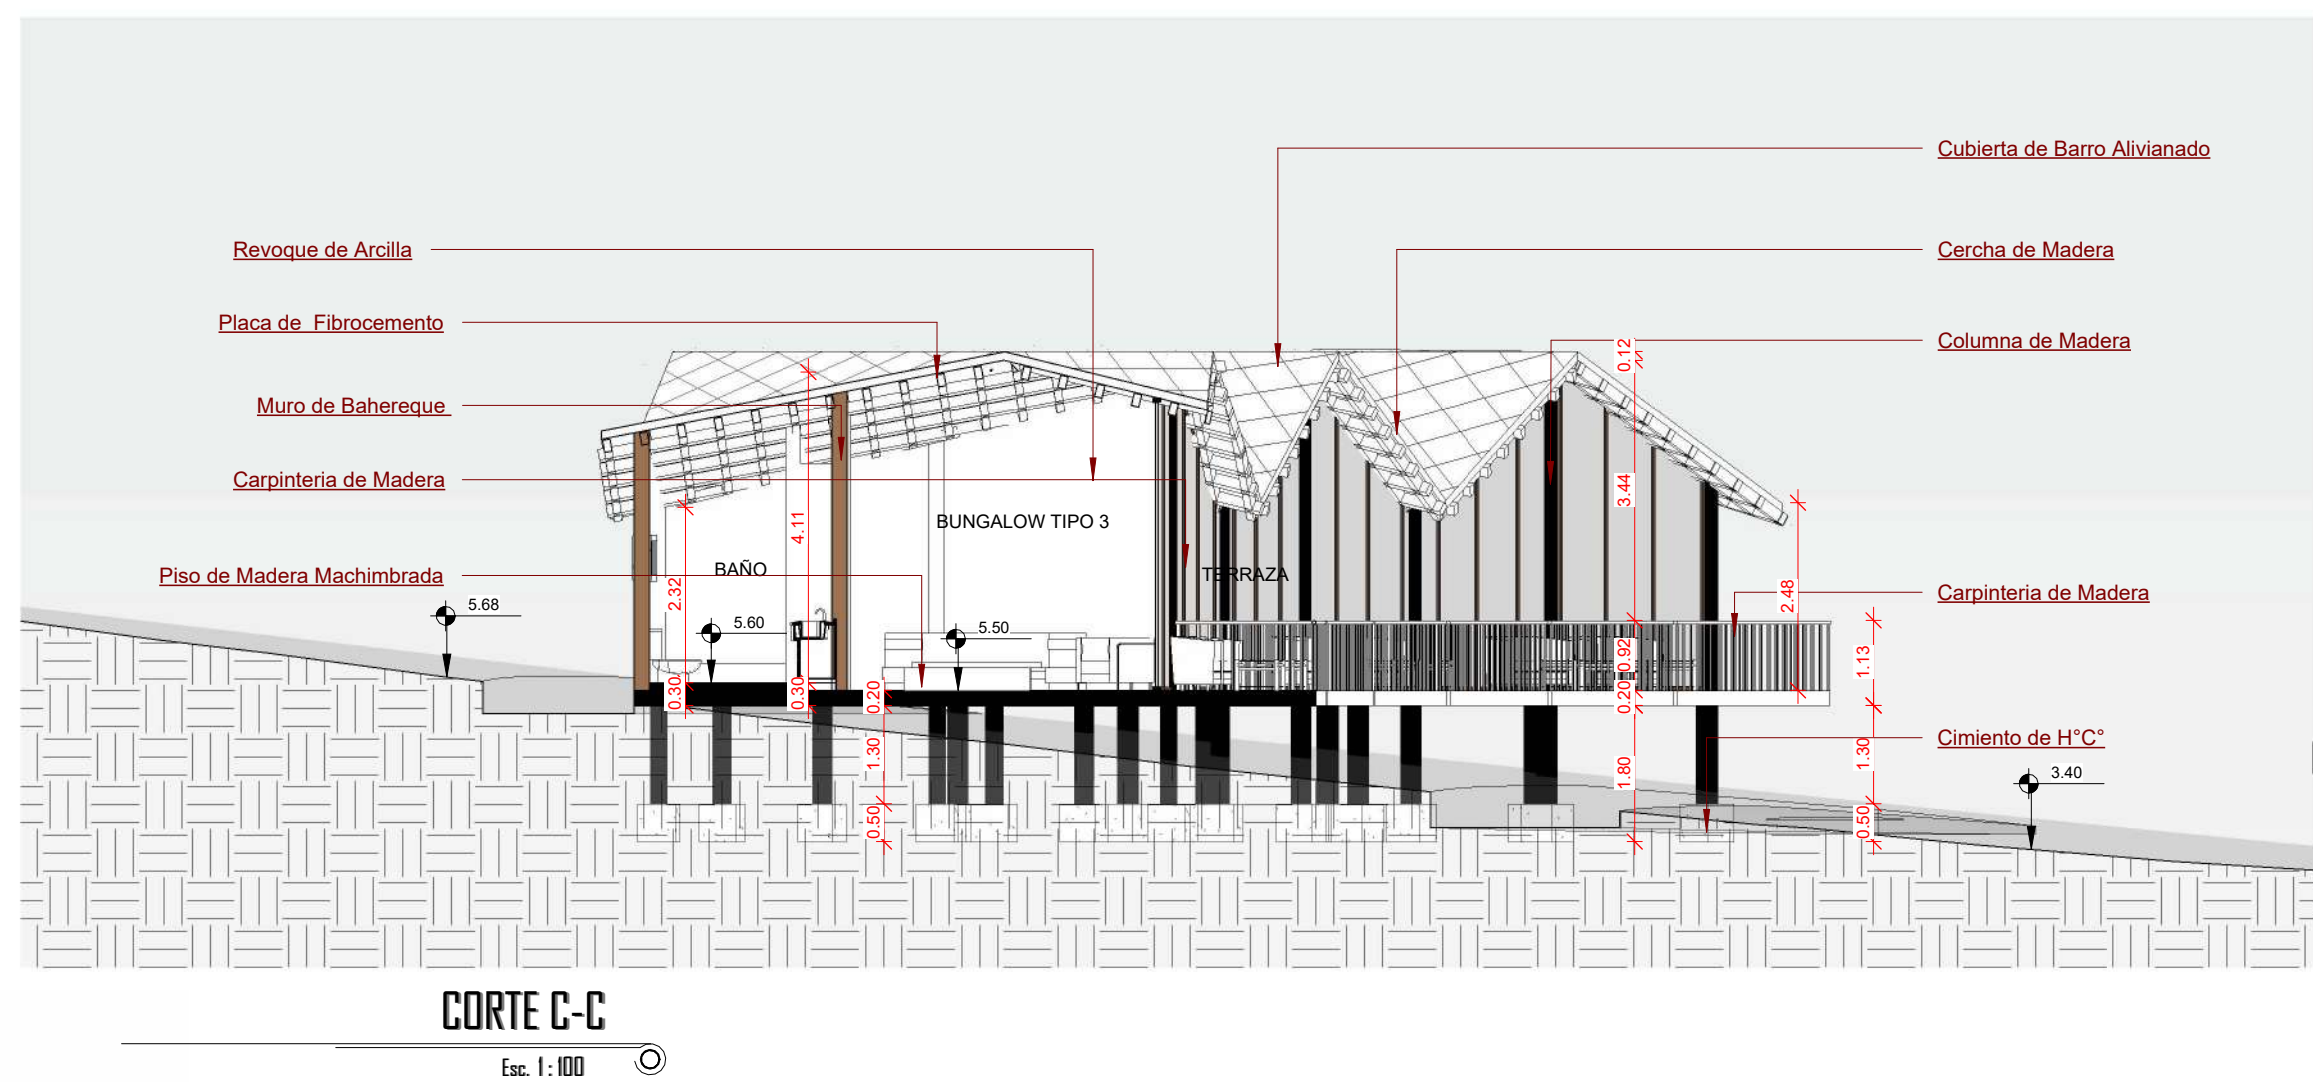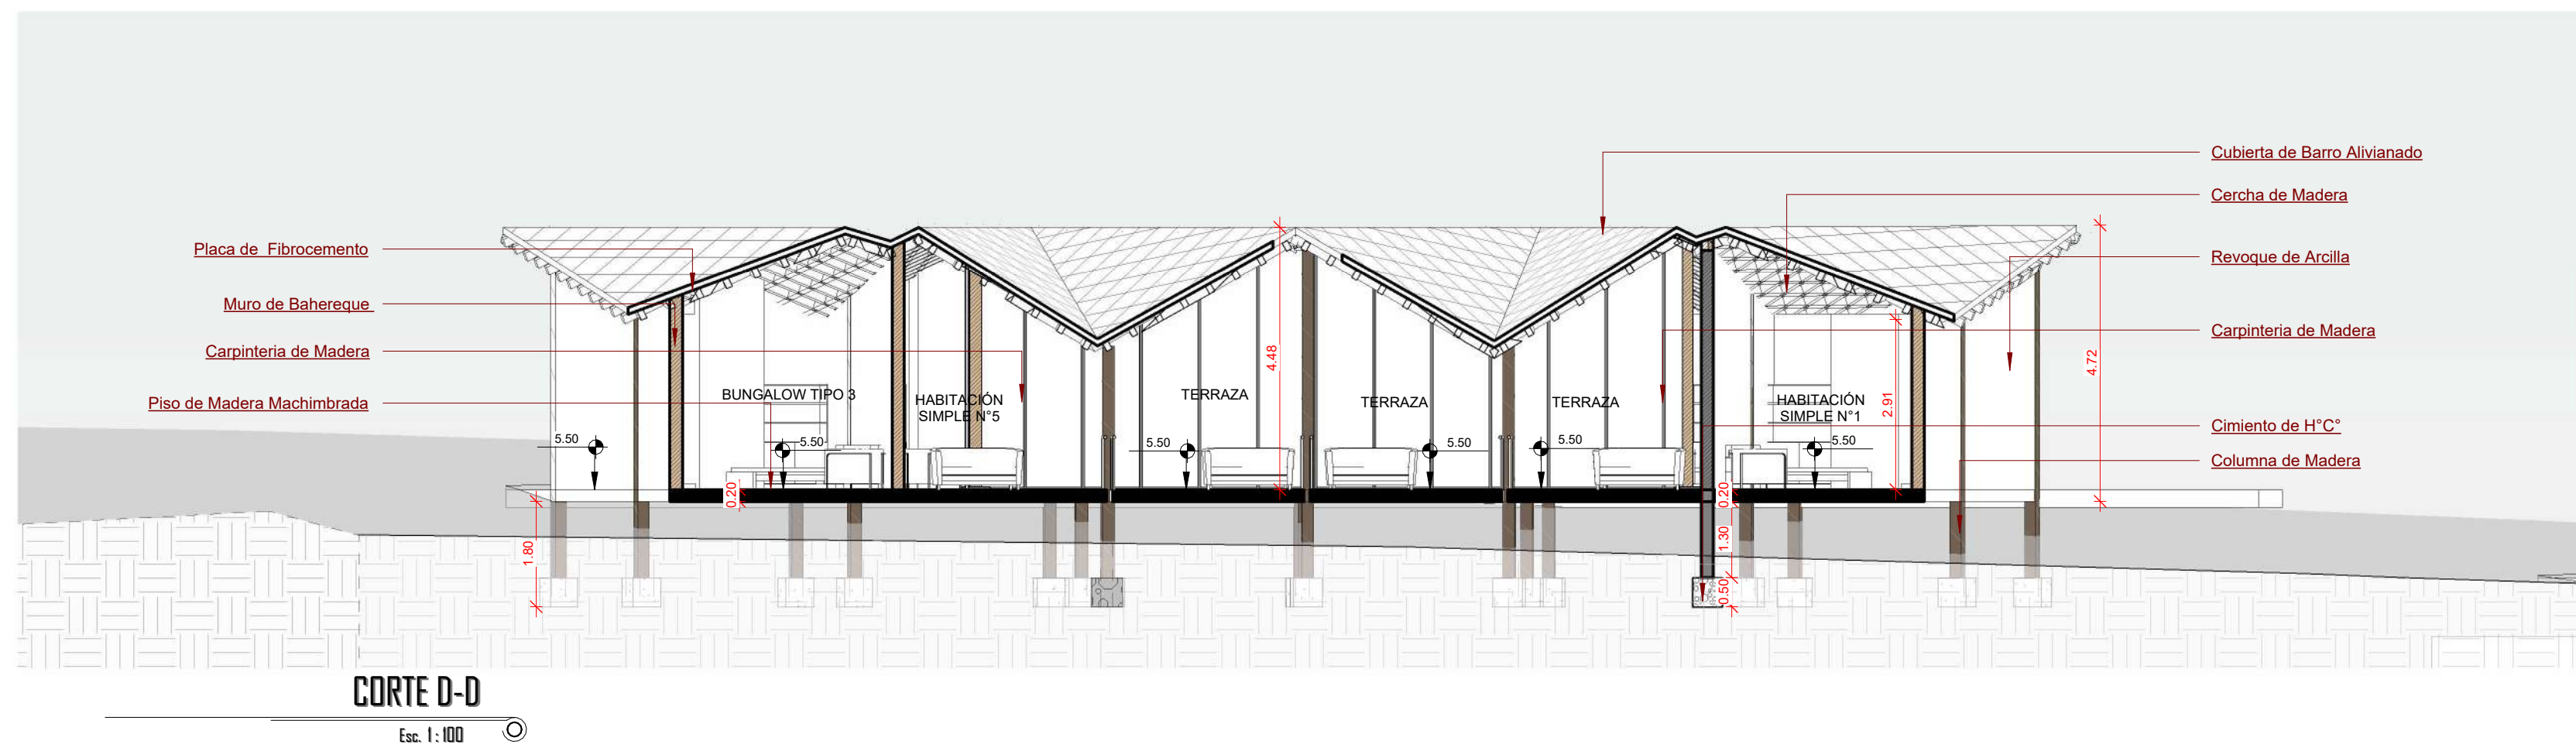

FACHADA LATERAL IZQUIERDA
Esc. 1:100




FACHADA LATERAL DERECHA
Esc. 1:100



FACHADA POSTERIOR
Esc. 1:100



FACHADA PRINCIPAL
Esc. 1:100

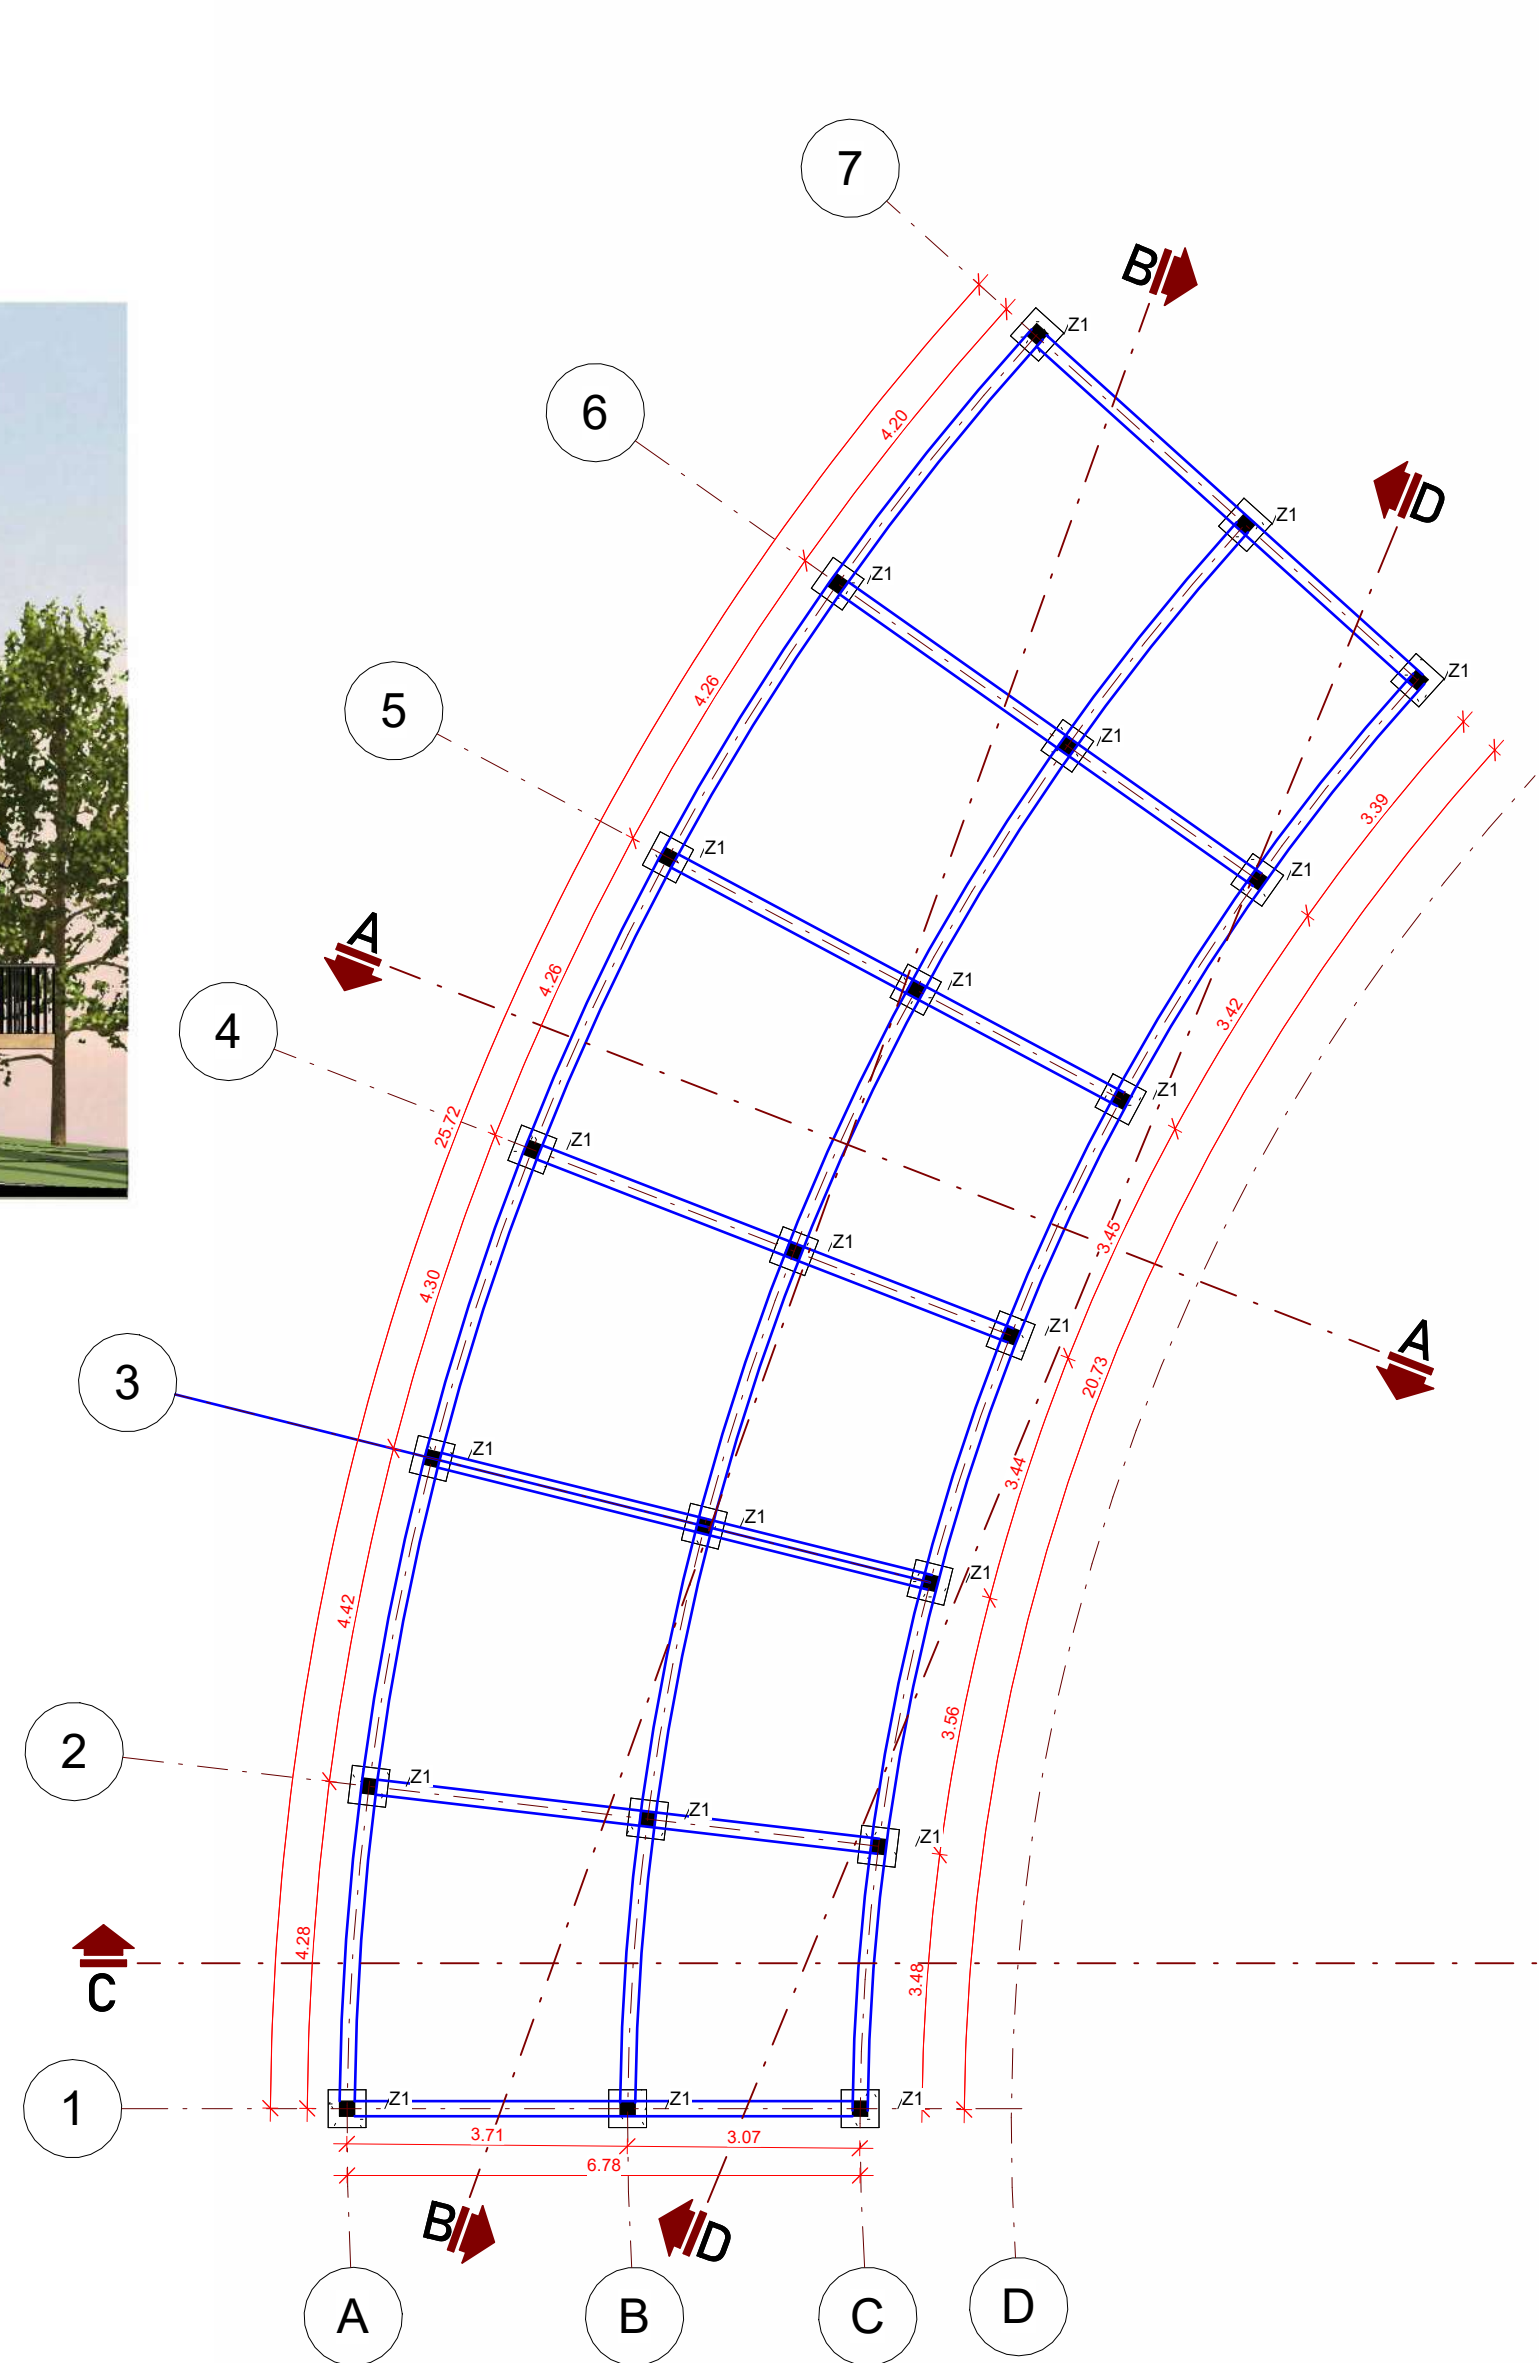

BUNGALOW TIPO 3_FUNDACIONES
Esc. 1:100










BUNGALOW TIPO 3_ACOYADO
Esc. 1:100



BUNGALOW TIPO 3_AMOBLADO
Esc. 1:100

PROYECTO DE GRADO TES(501)		"DISEÑO ARQUITECTONICO DE UN ECOLOGDE TURISTICO RECREACIONAL EN TOROYOJ, MUNICIPIO DE TUPIZA DPTO. DE POTOSI-BOLIVIA"	
UNIVERSIDAD AUTONOMA JUAN MISAEL SARACHO	FACULTAD: CIENCIAS Y TECNOLOGIA	CARRERA: ARQUITECTURA Y URBANISMO	DOCENTE GUIA: BORDA VILLENA ALVARO
ESTUDIANTE: MAMANI CORIA NELIDA AFRODISIA		LAMINA NRO 7	
ESCALA: INDICADAS			

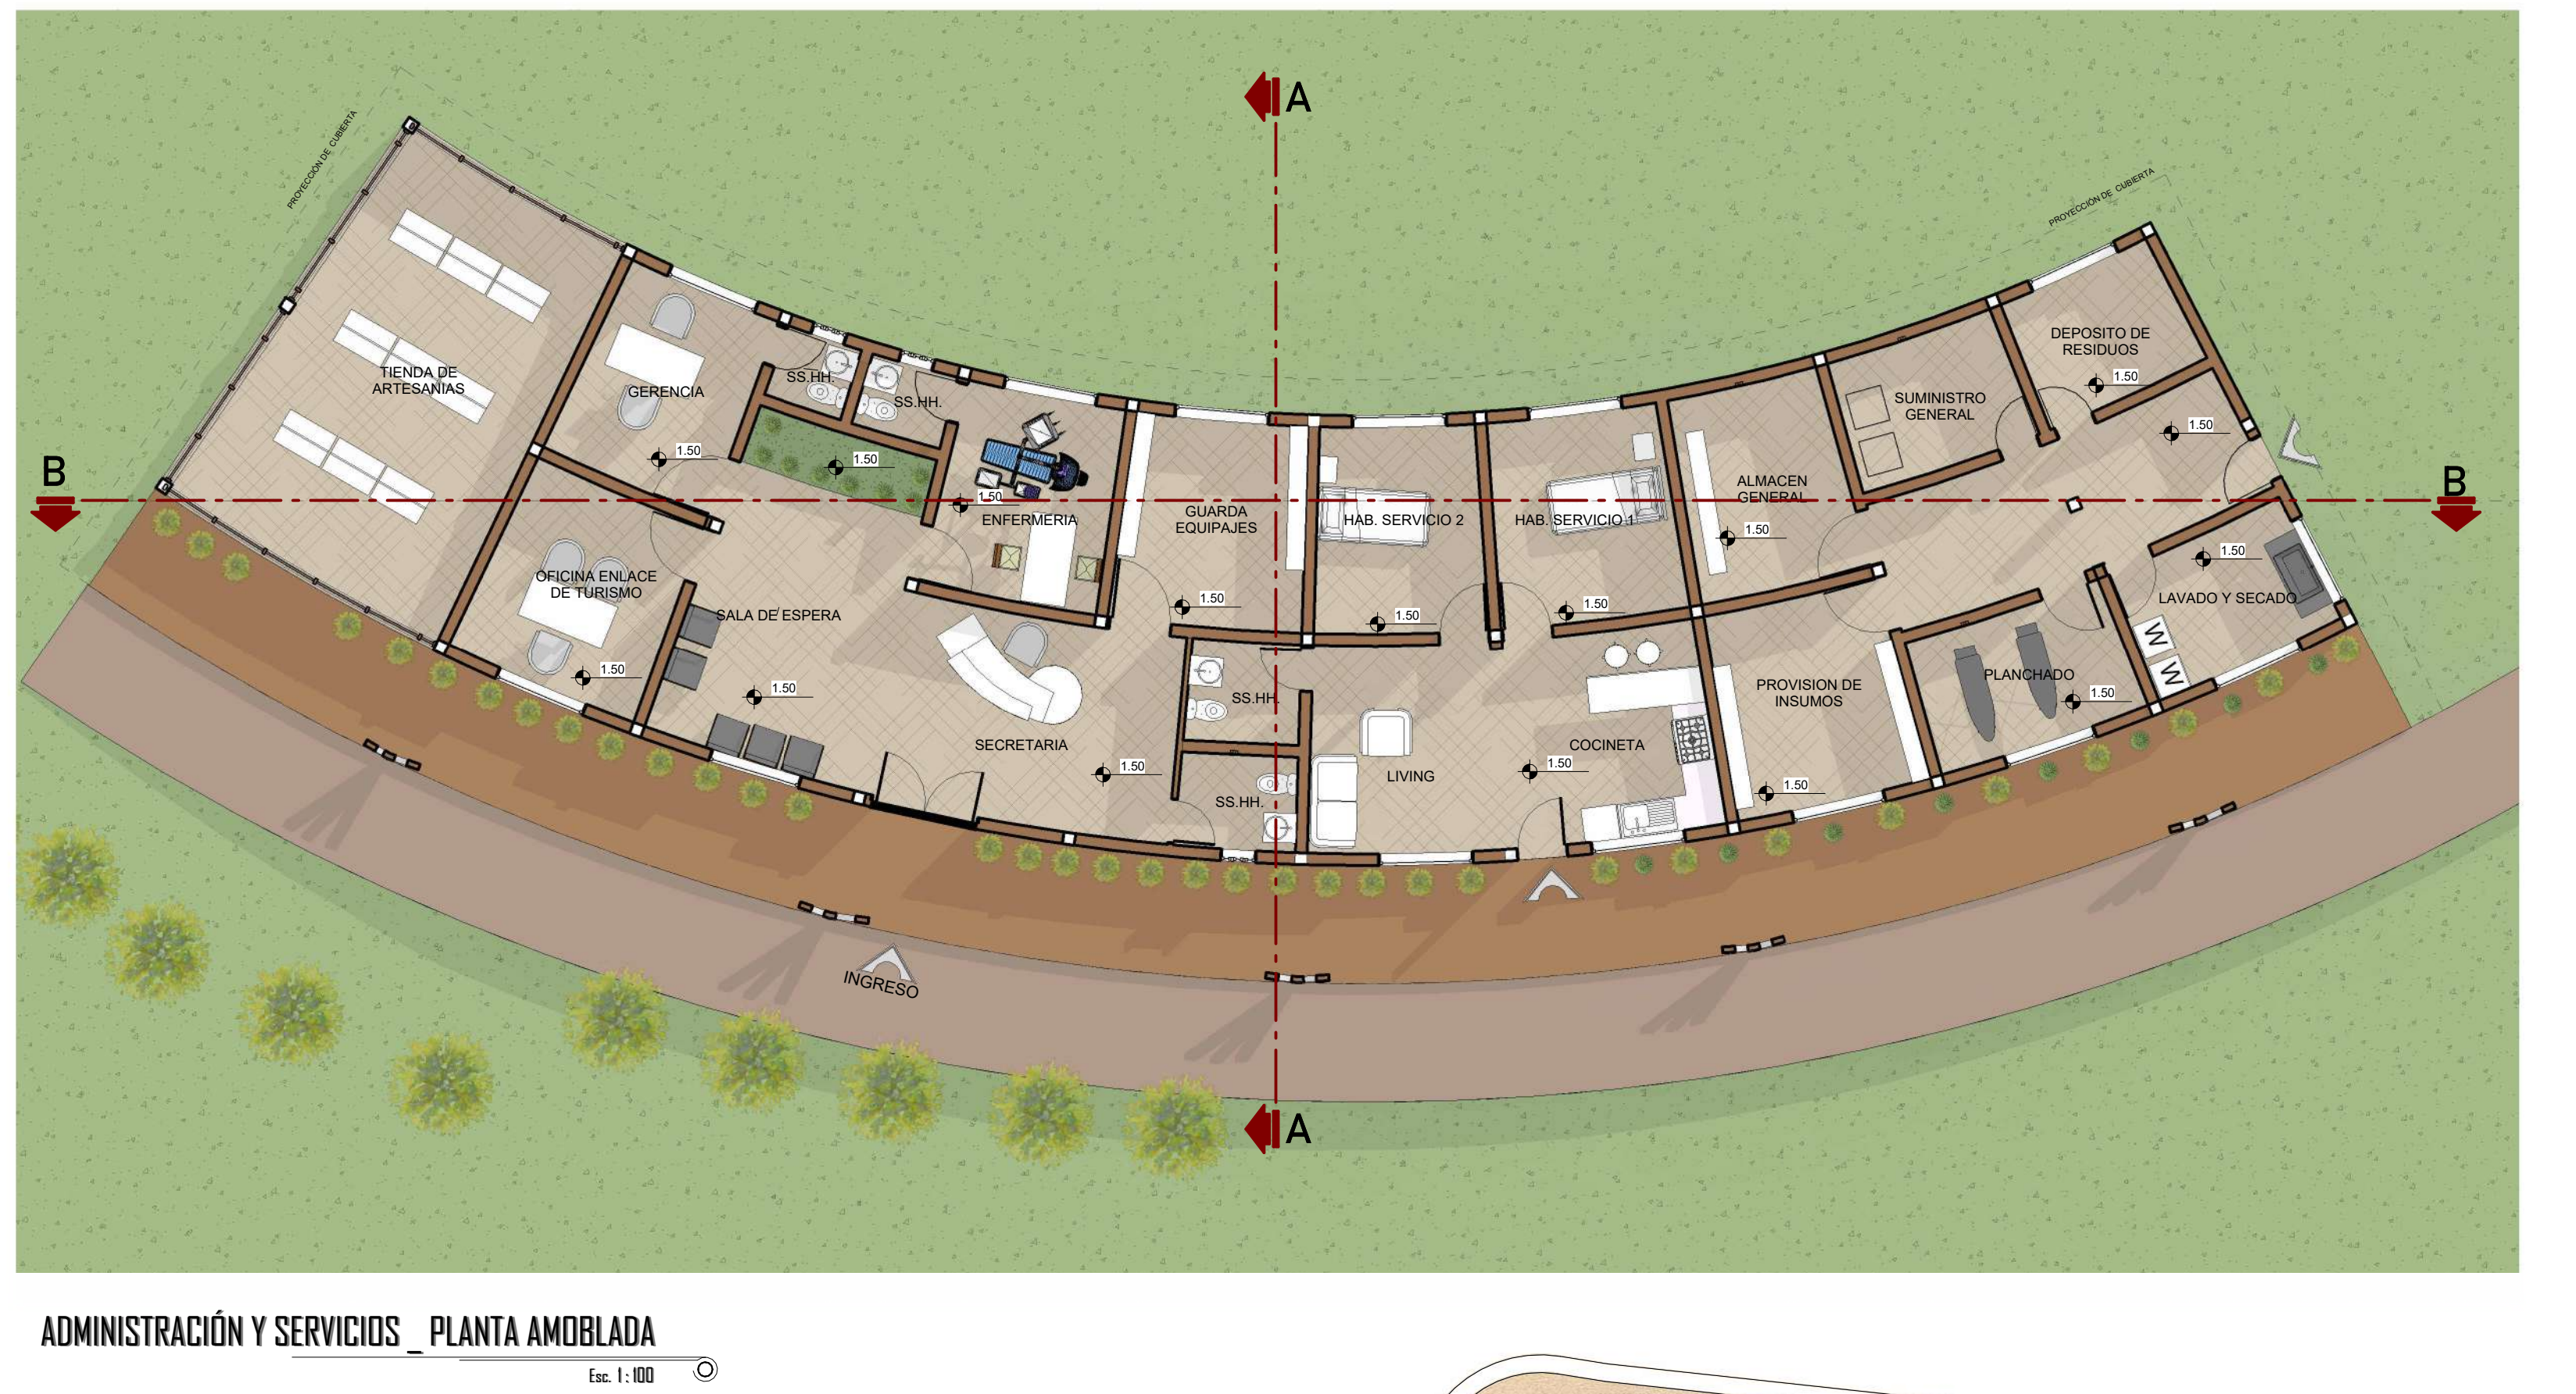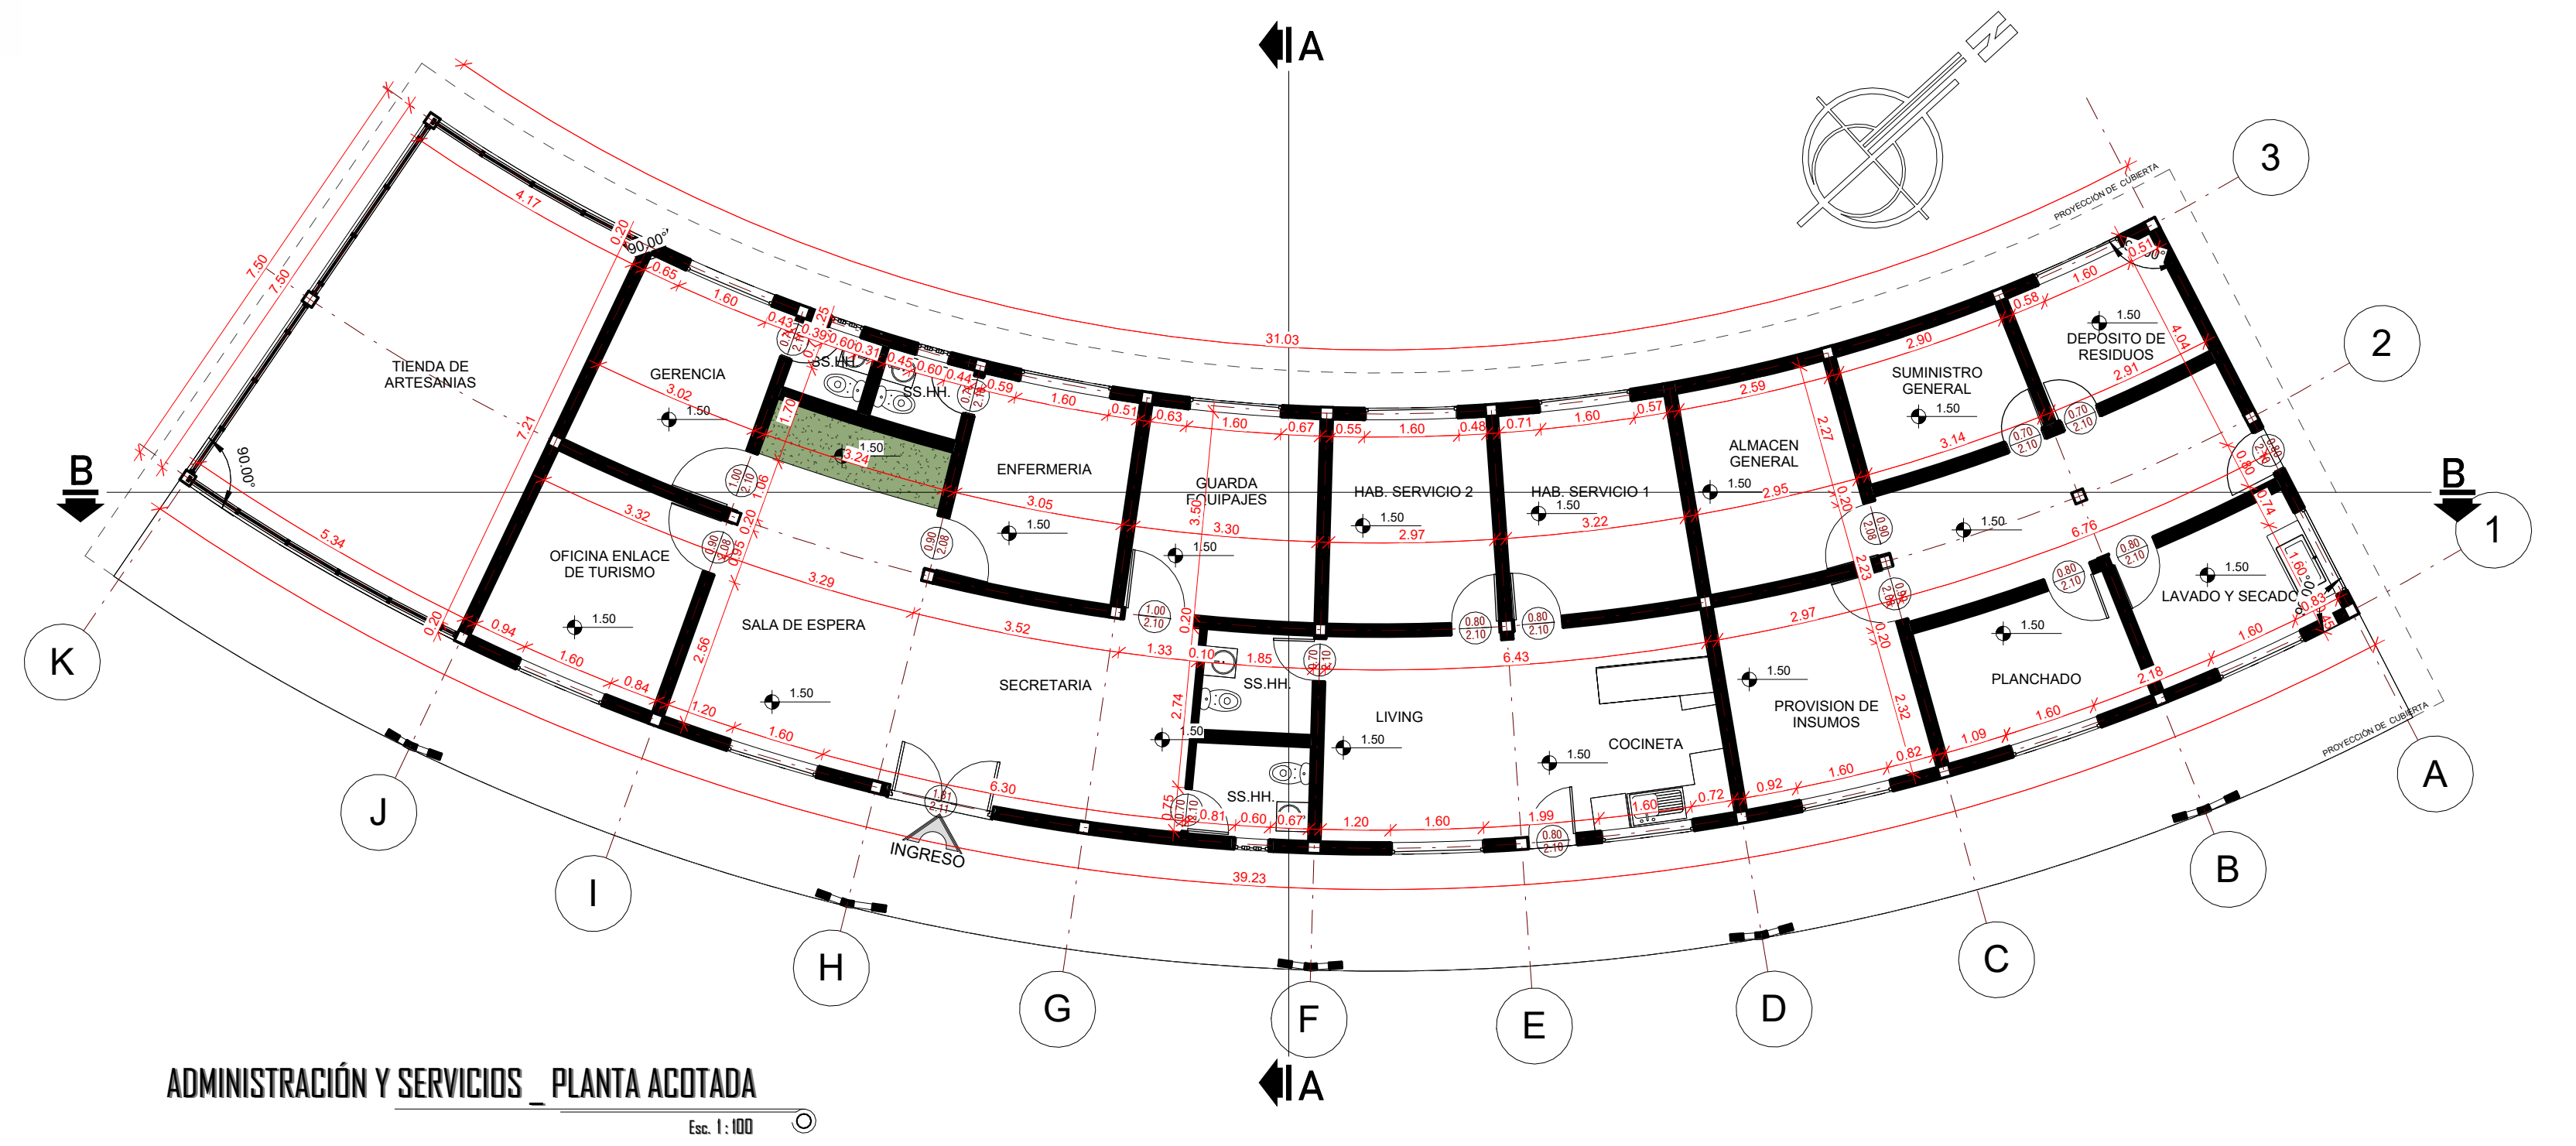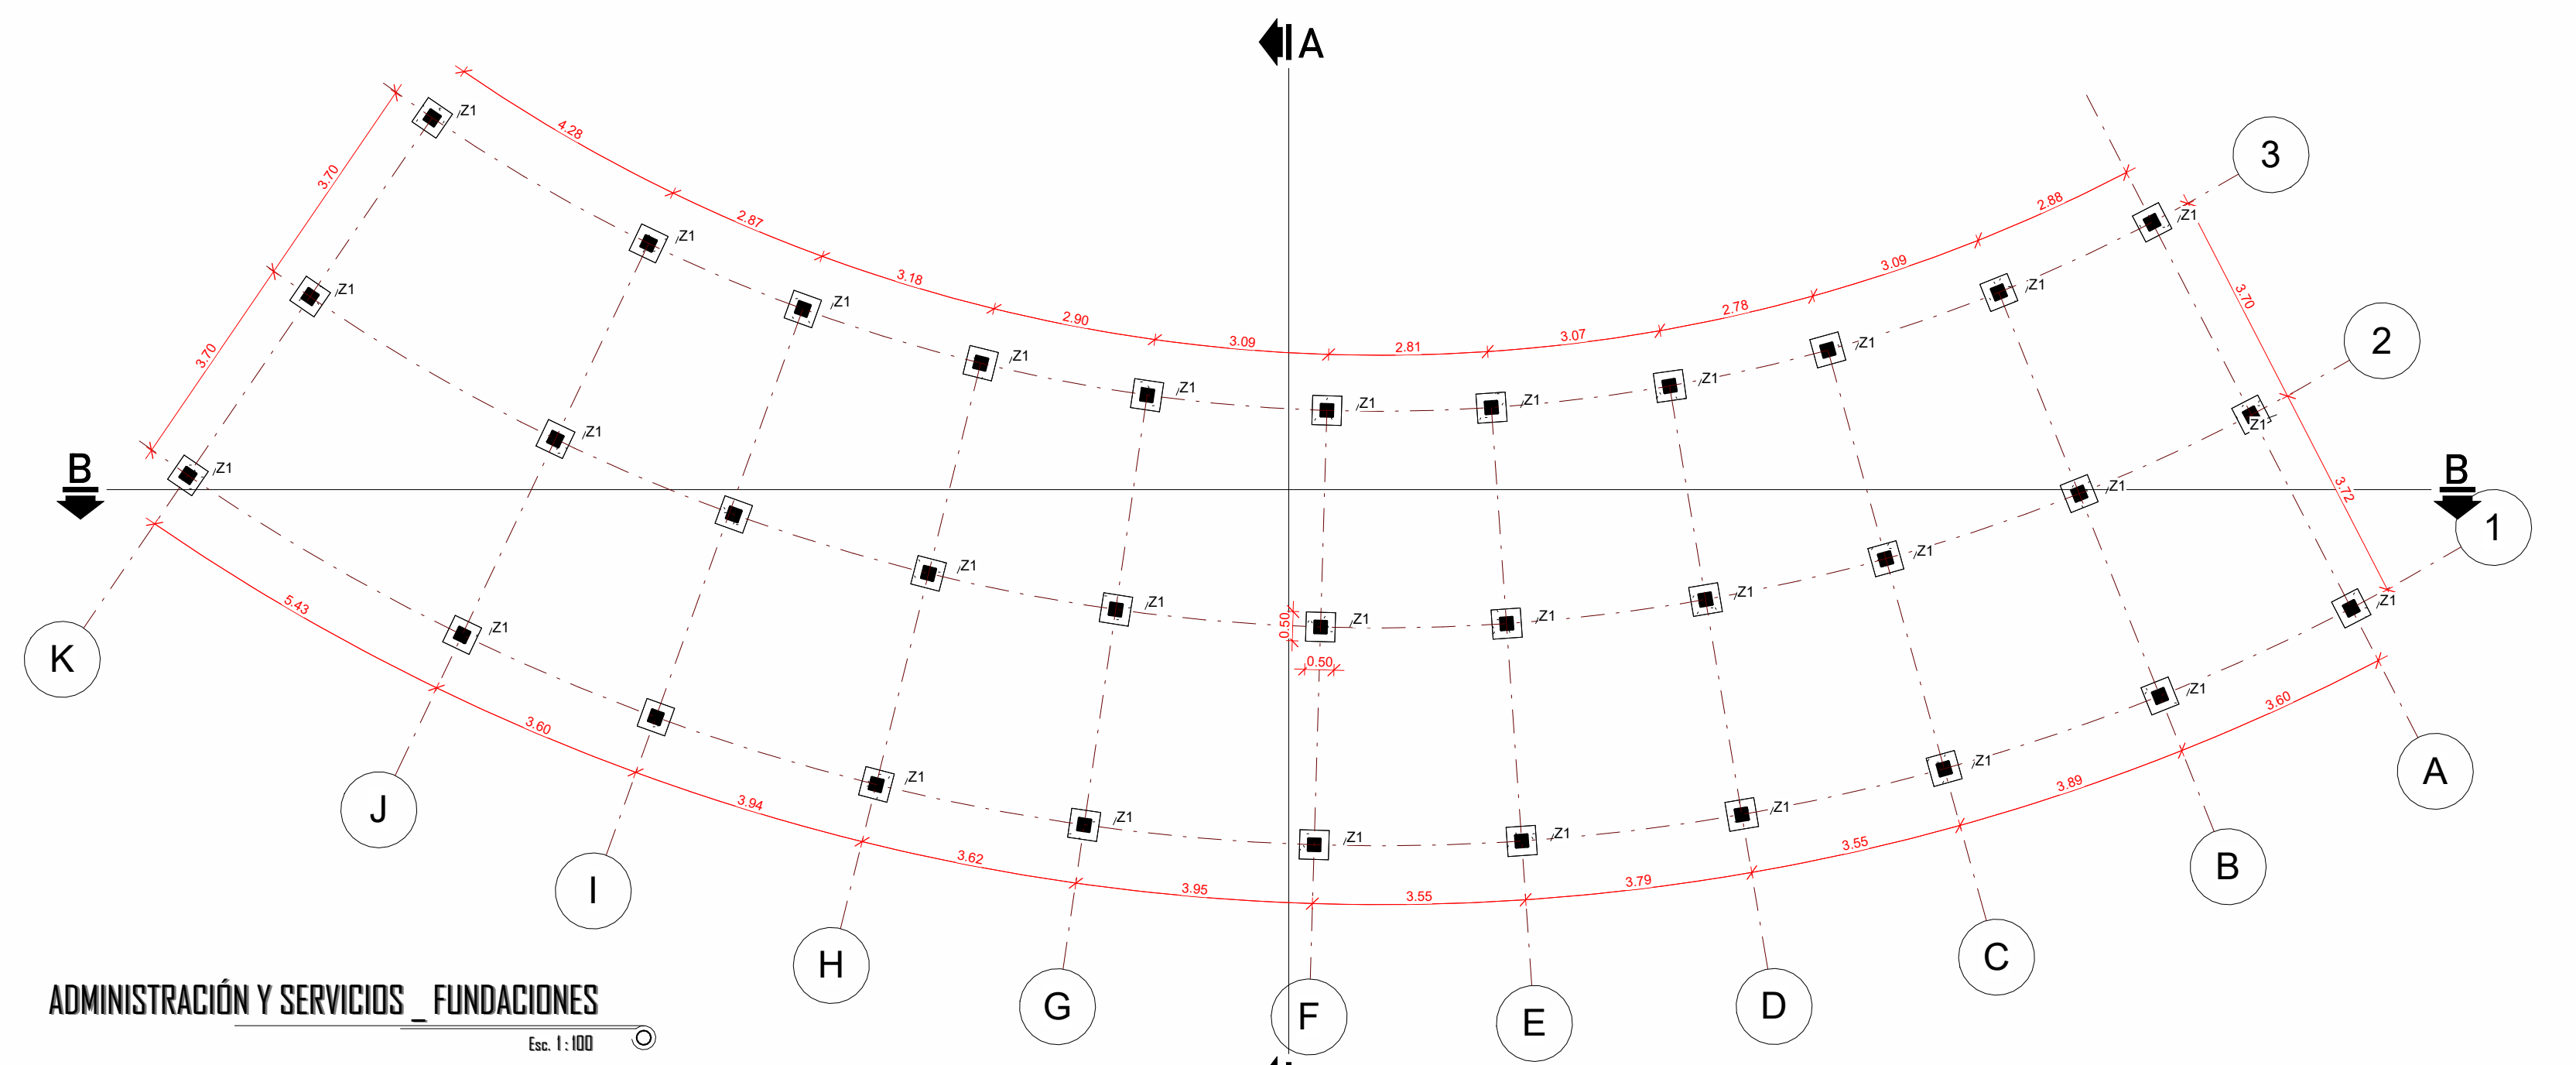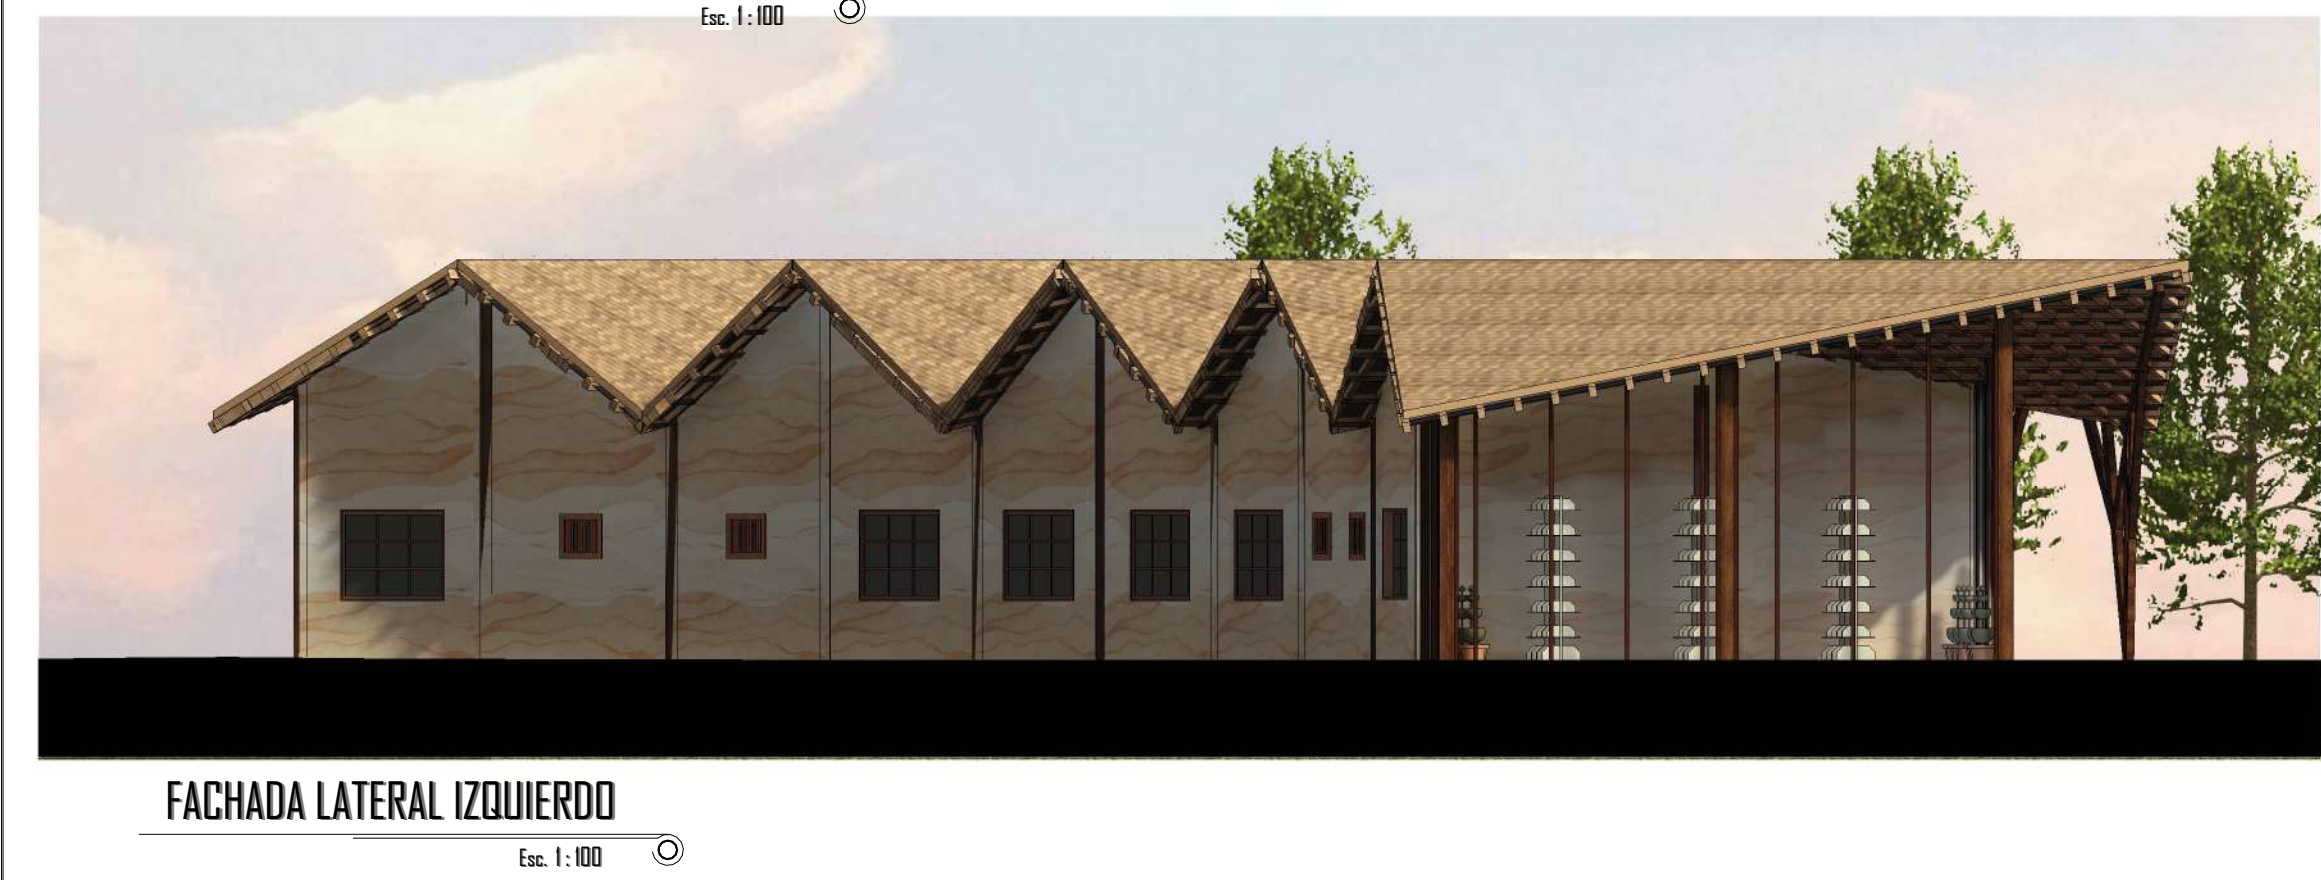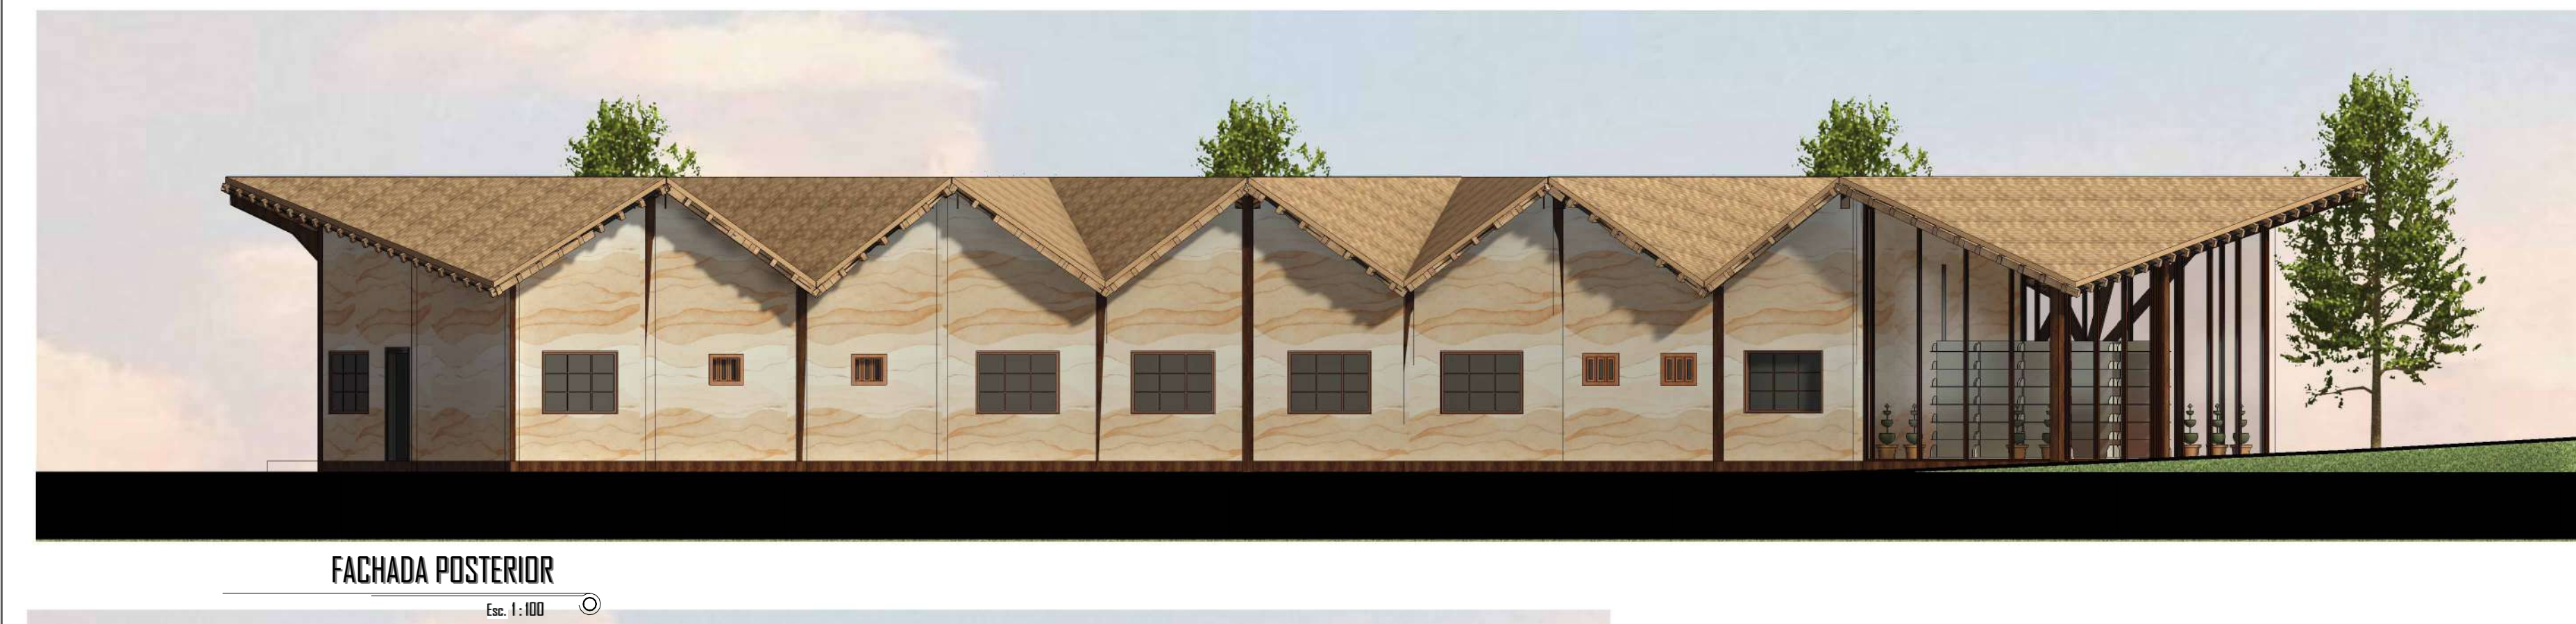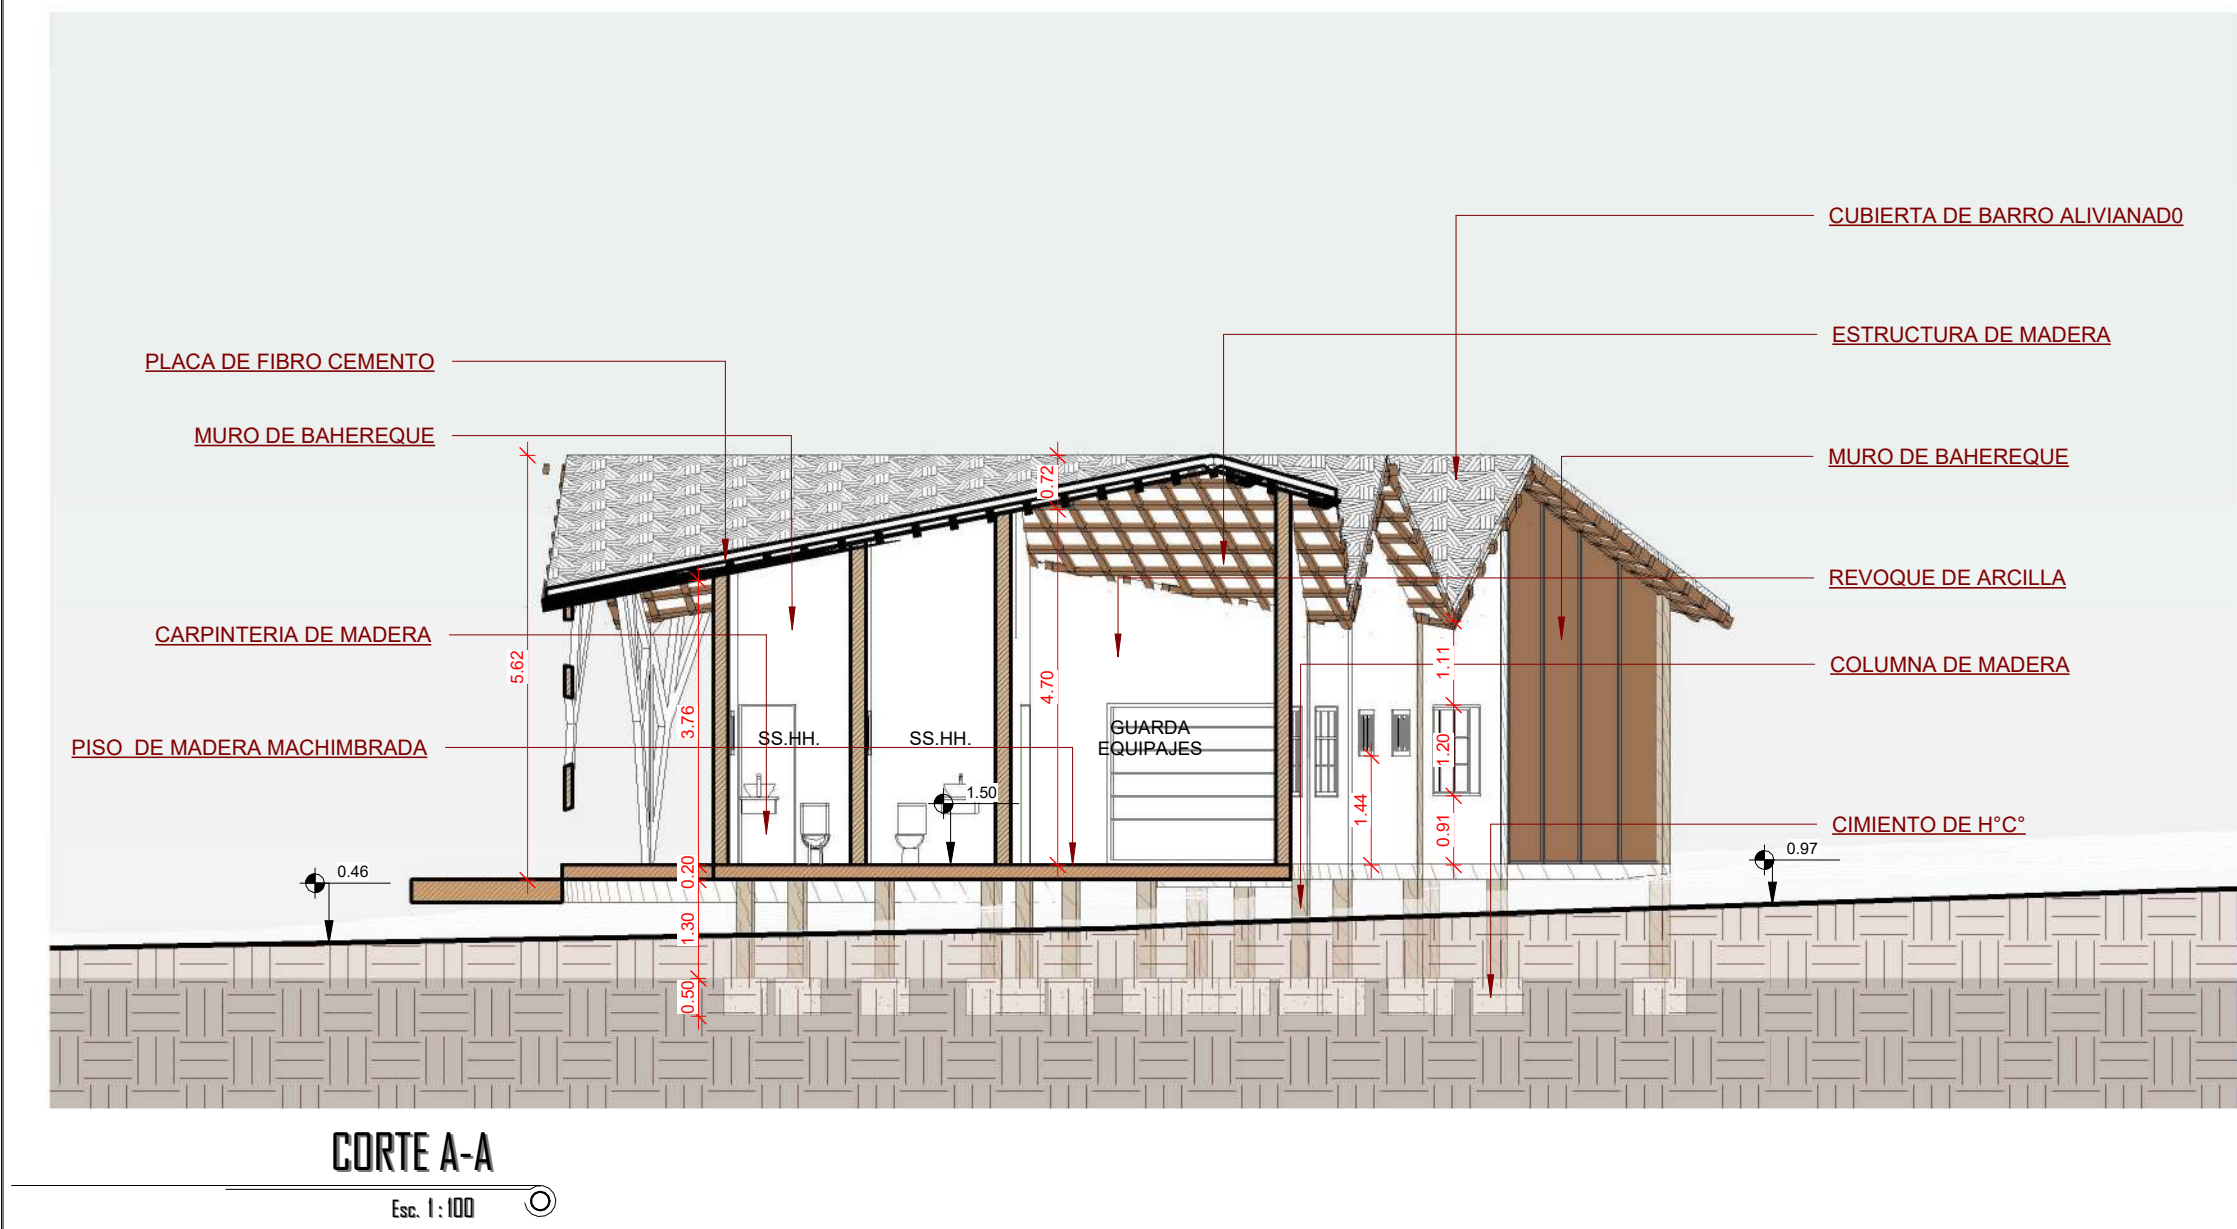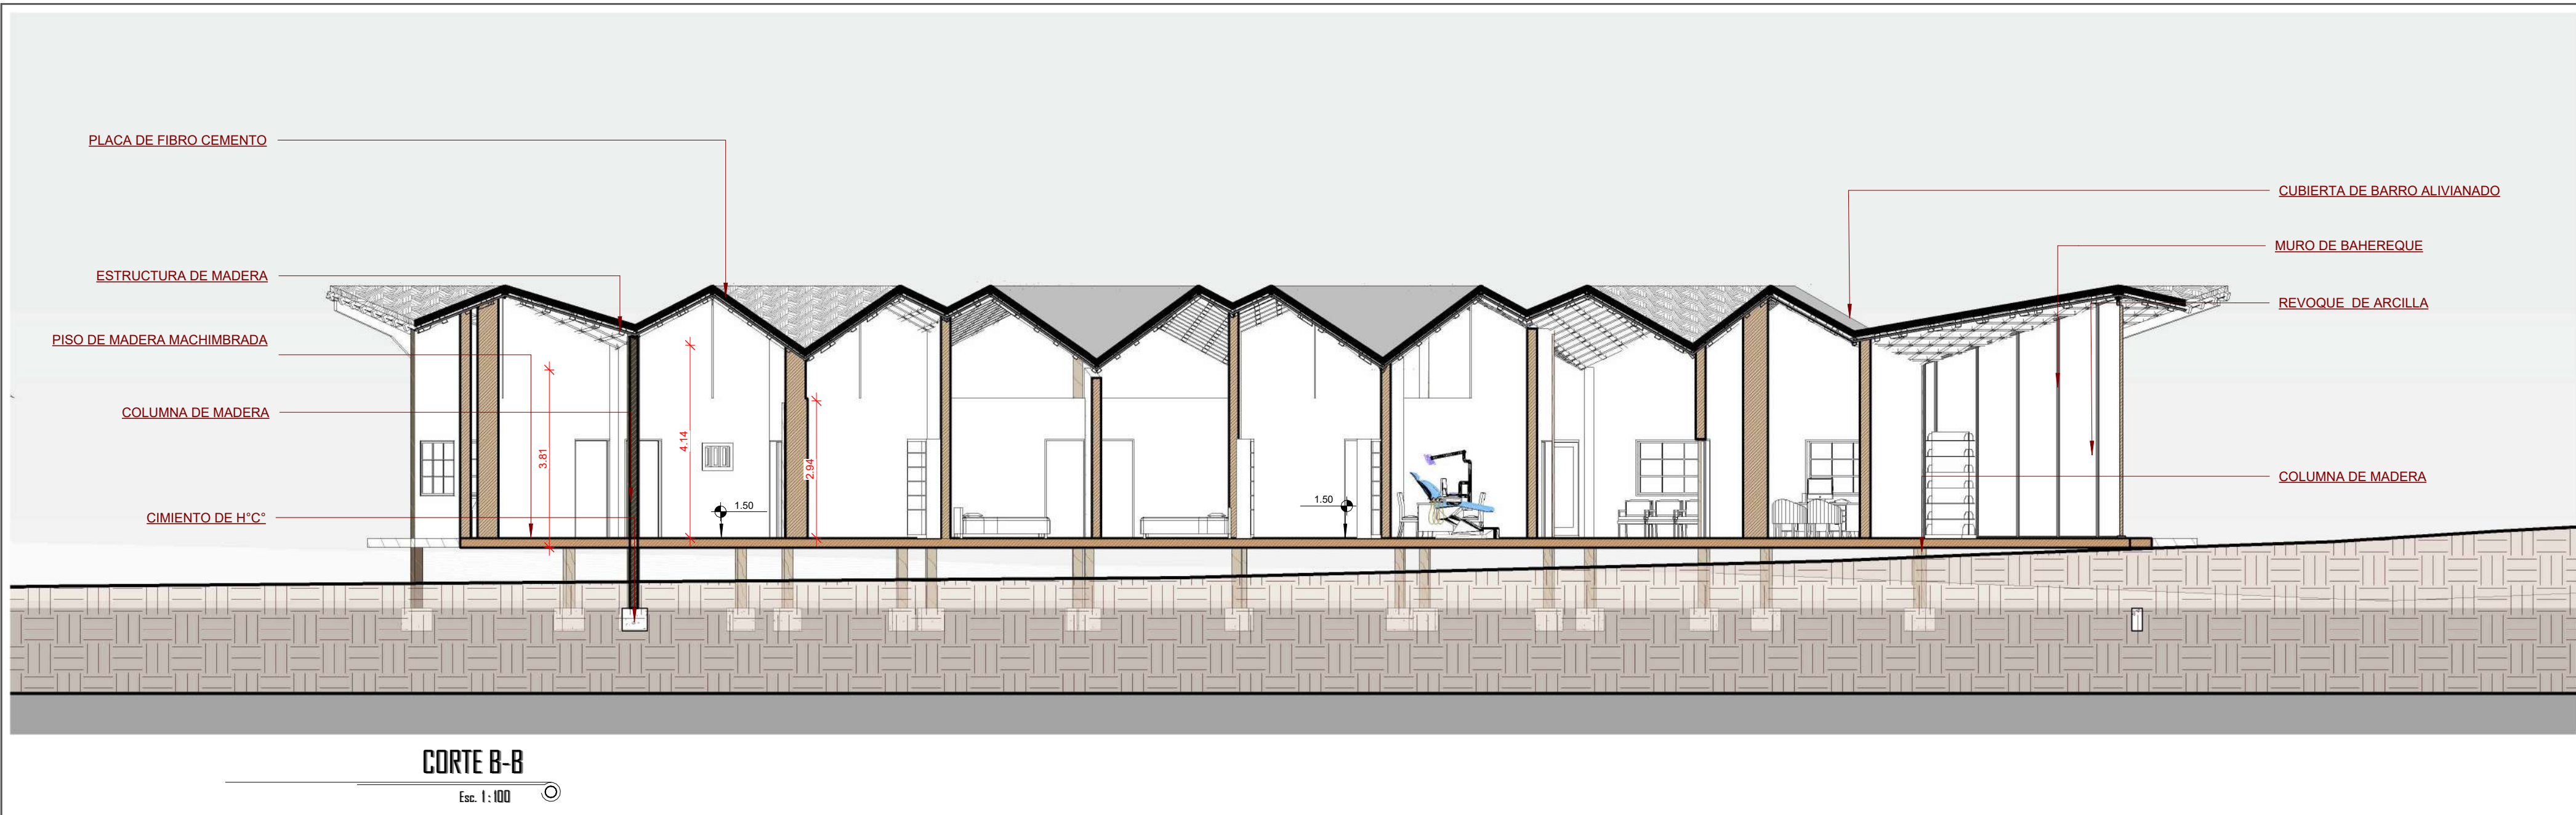

 UNIVERSIDAD AUTÓNOMA JUAN MISAEL SARACHO		FACULTAD: CIENCIAS Y TECNOLOGÍA	CARRERA: ARQUITECTURA Y URBANISMO	DOCENTE GUIA: BORDA VILLENA ALVARO	PROYECTO DE GRADO TES(501)	"DISEÑO ARQUITECTONICO DE UN ECOLOGDE TURISTICO RECREACIONAL EN TOROYOJ, MUNICIPIO DE TUPIZA DPTO. DE POTOSI-BOLIVIA"		ESTUDIANTE: MAMANI CORIA NELIDA AFRODISIA	LAMINA NRO 2
								ESCALA: INDICADAS	



FACHADA PRINCIPAL
Esc. 1:100




FACHADA POSTERIOR
Esc. 1:100




FACHADA LATERAL DERECHA
Esc. 1:100




FACHADA LATERAL IZQUIERDA
Esc. 1:100

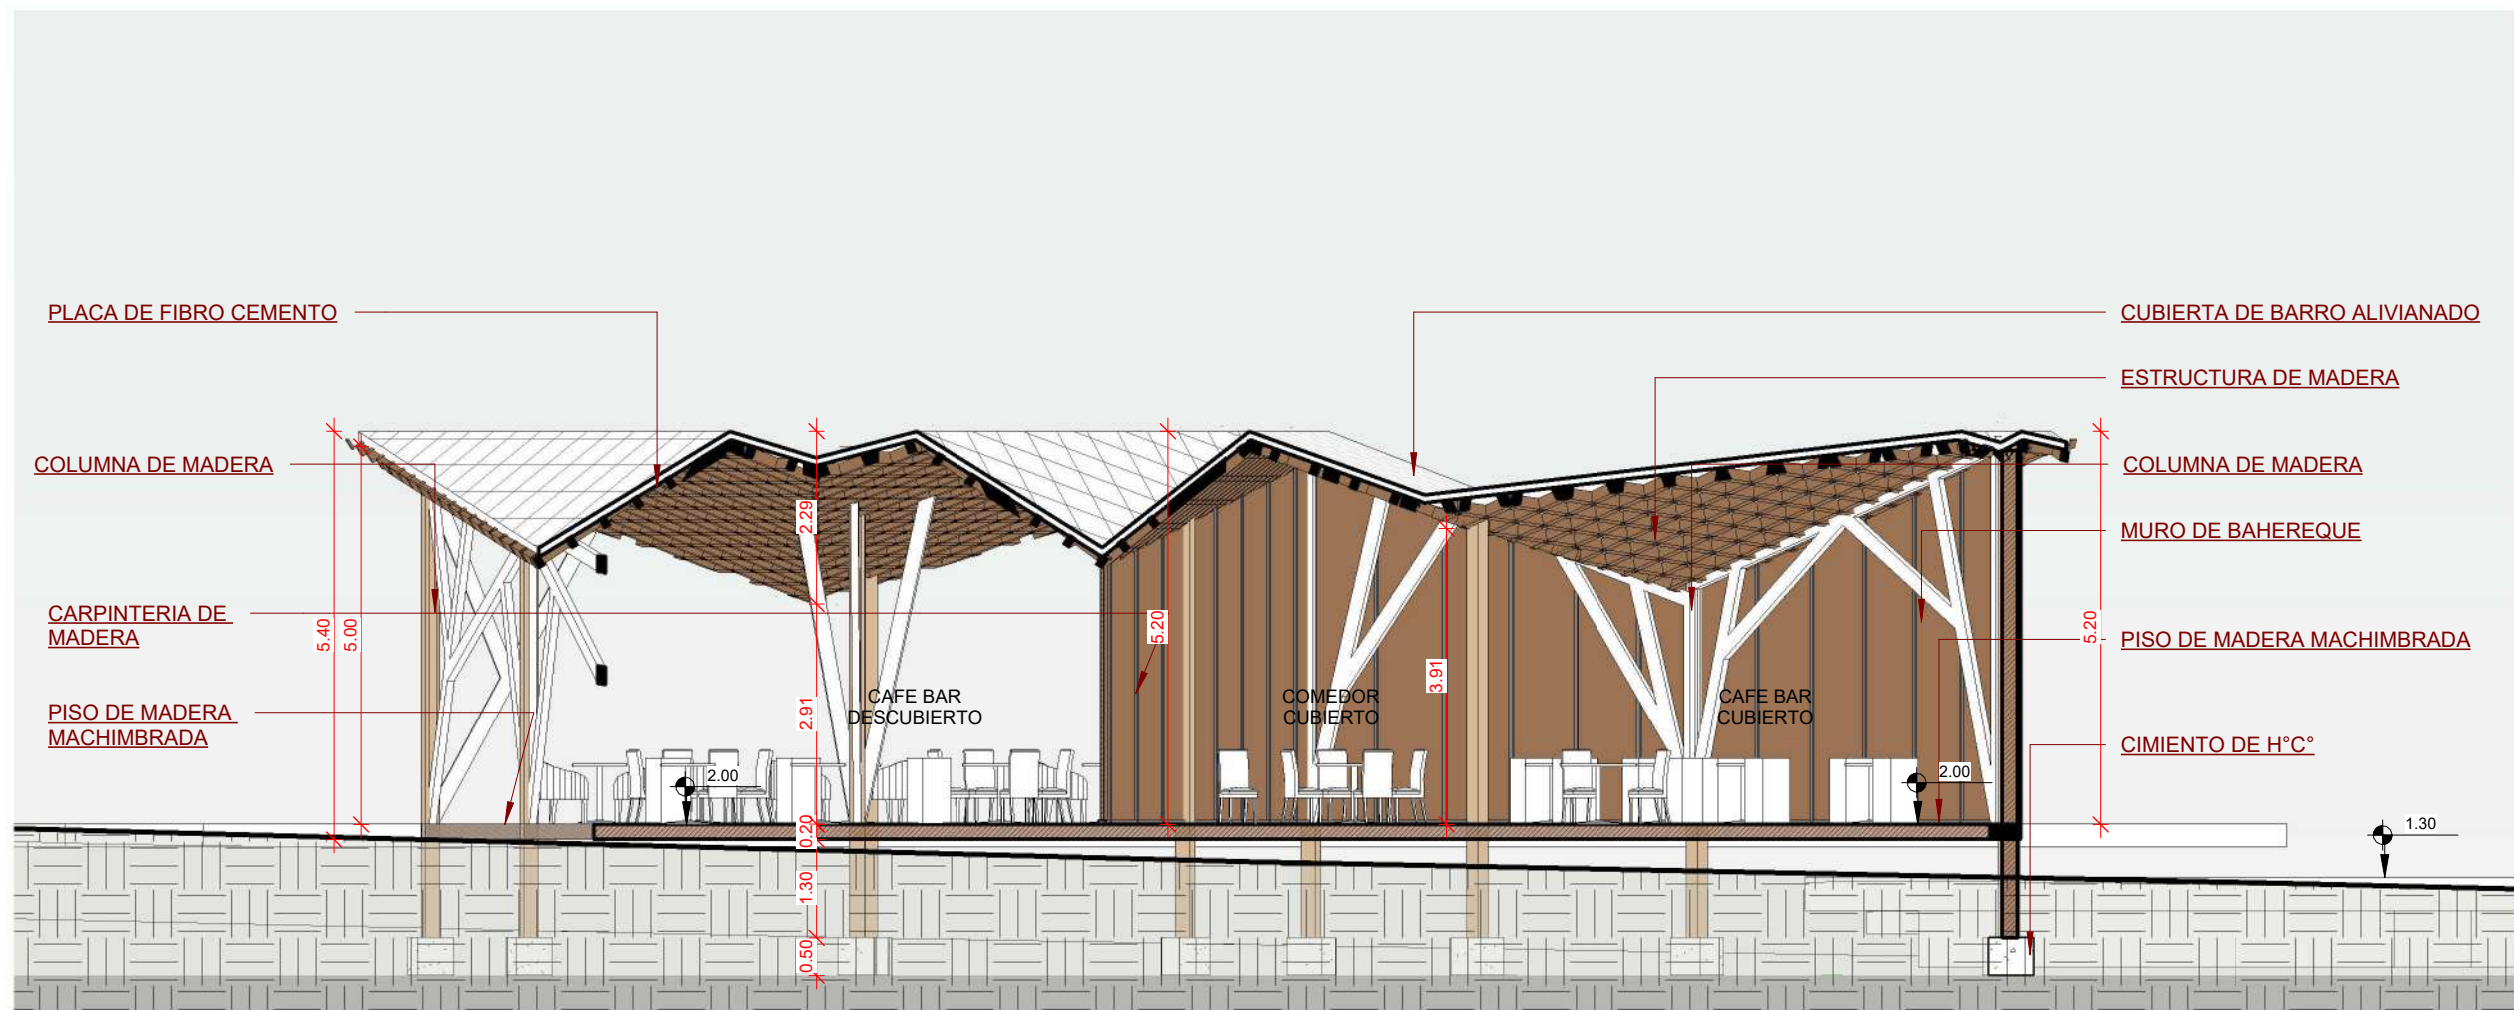


CORTE A-A
Esc. 1:100

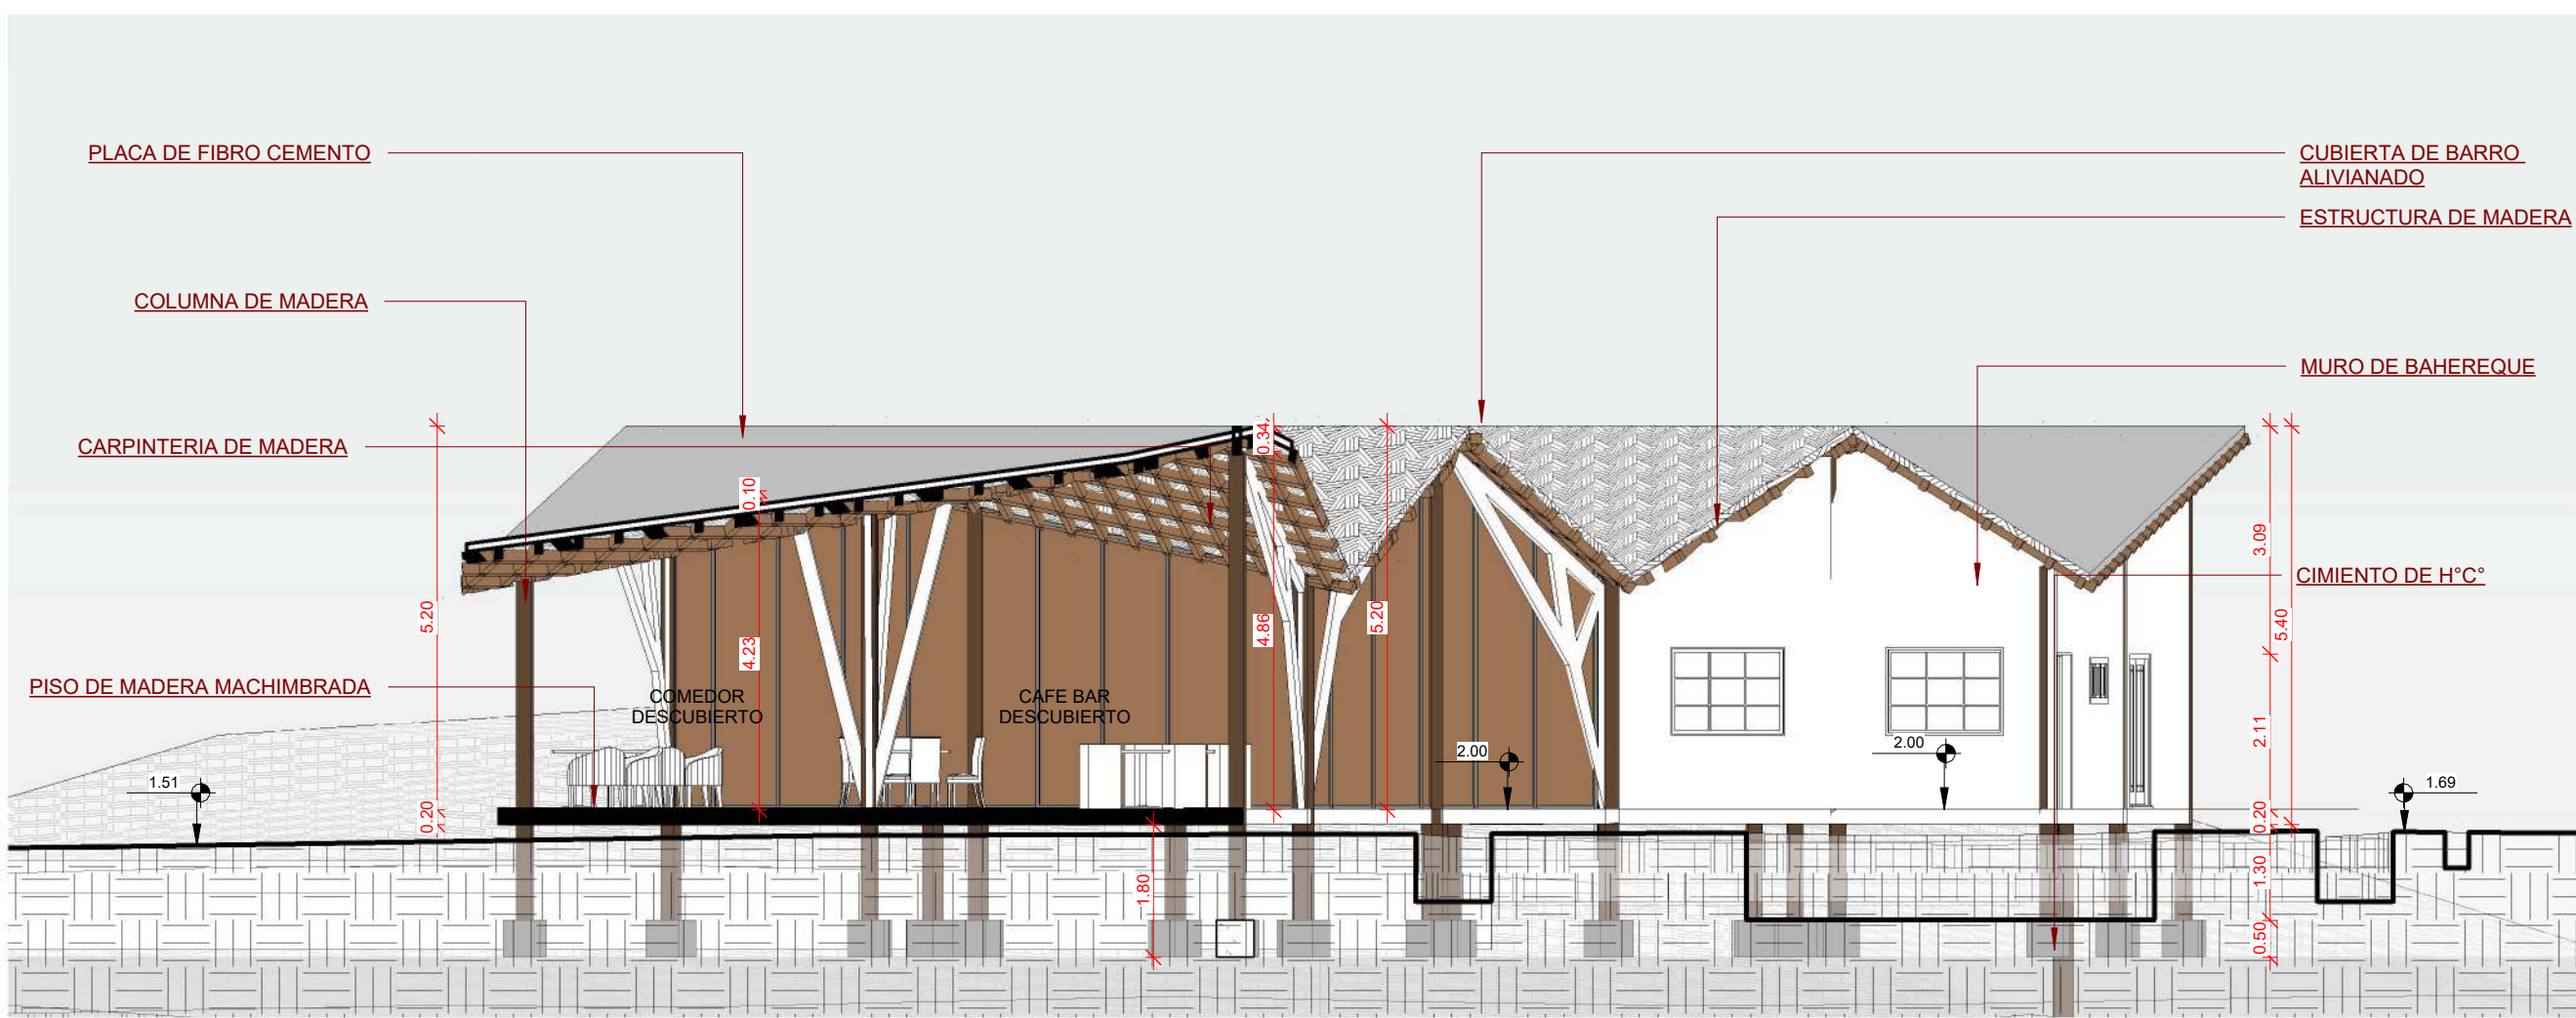


CORTE B-B
Esc. 1:100

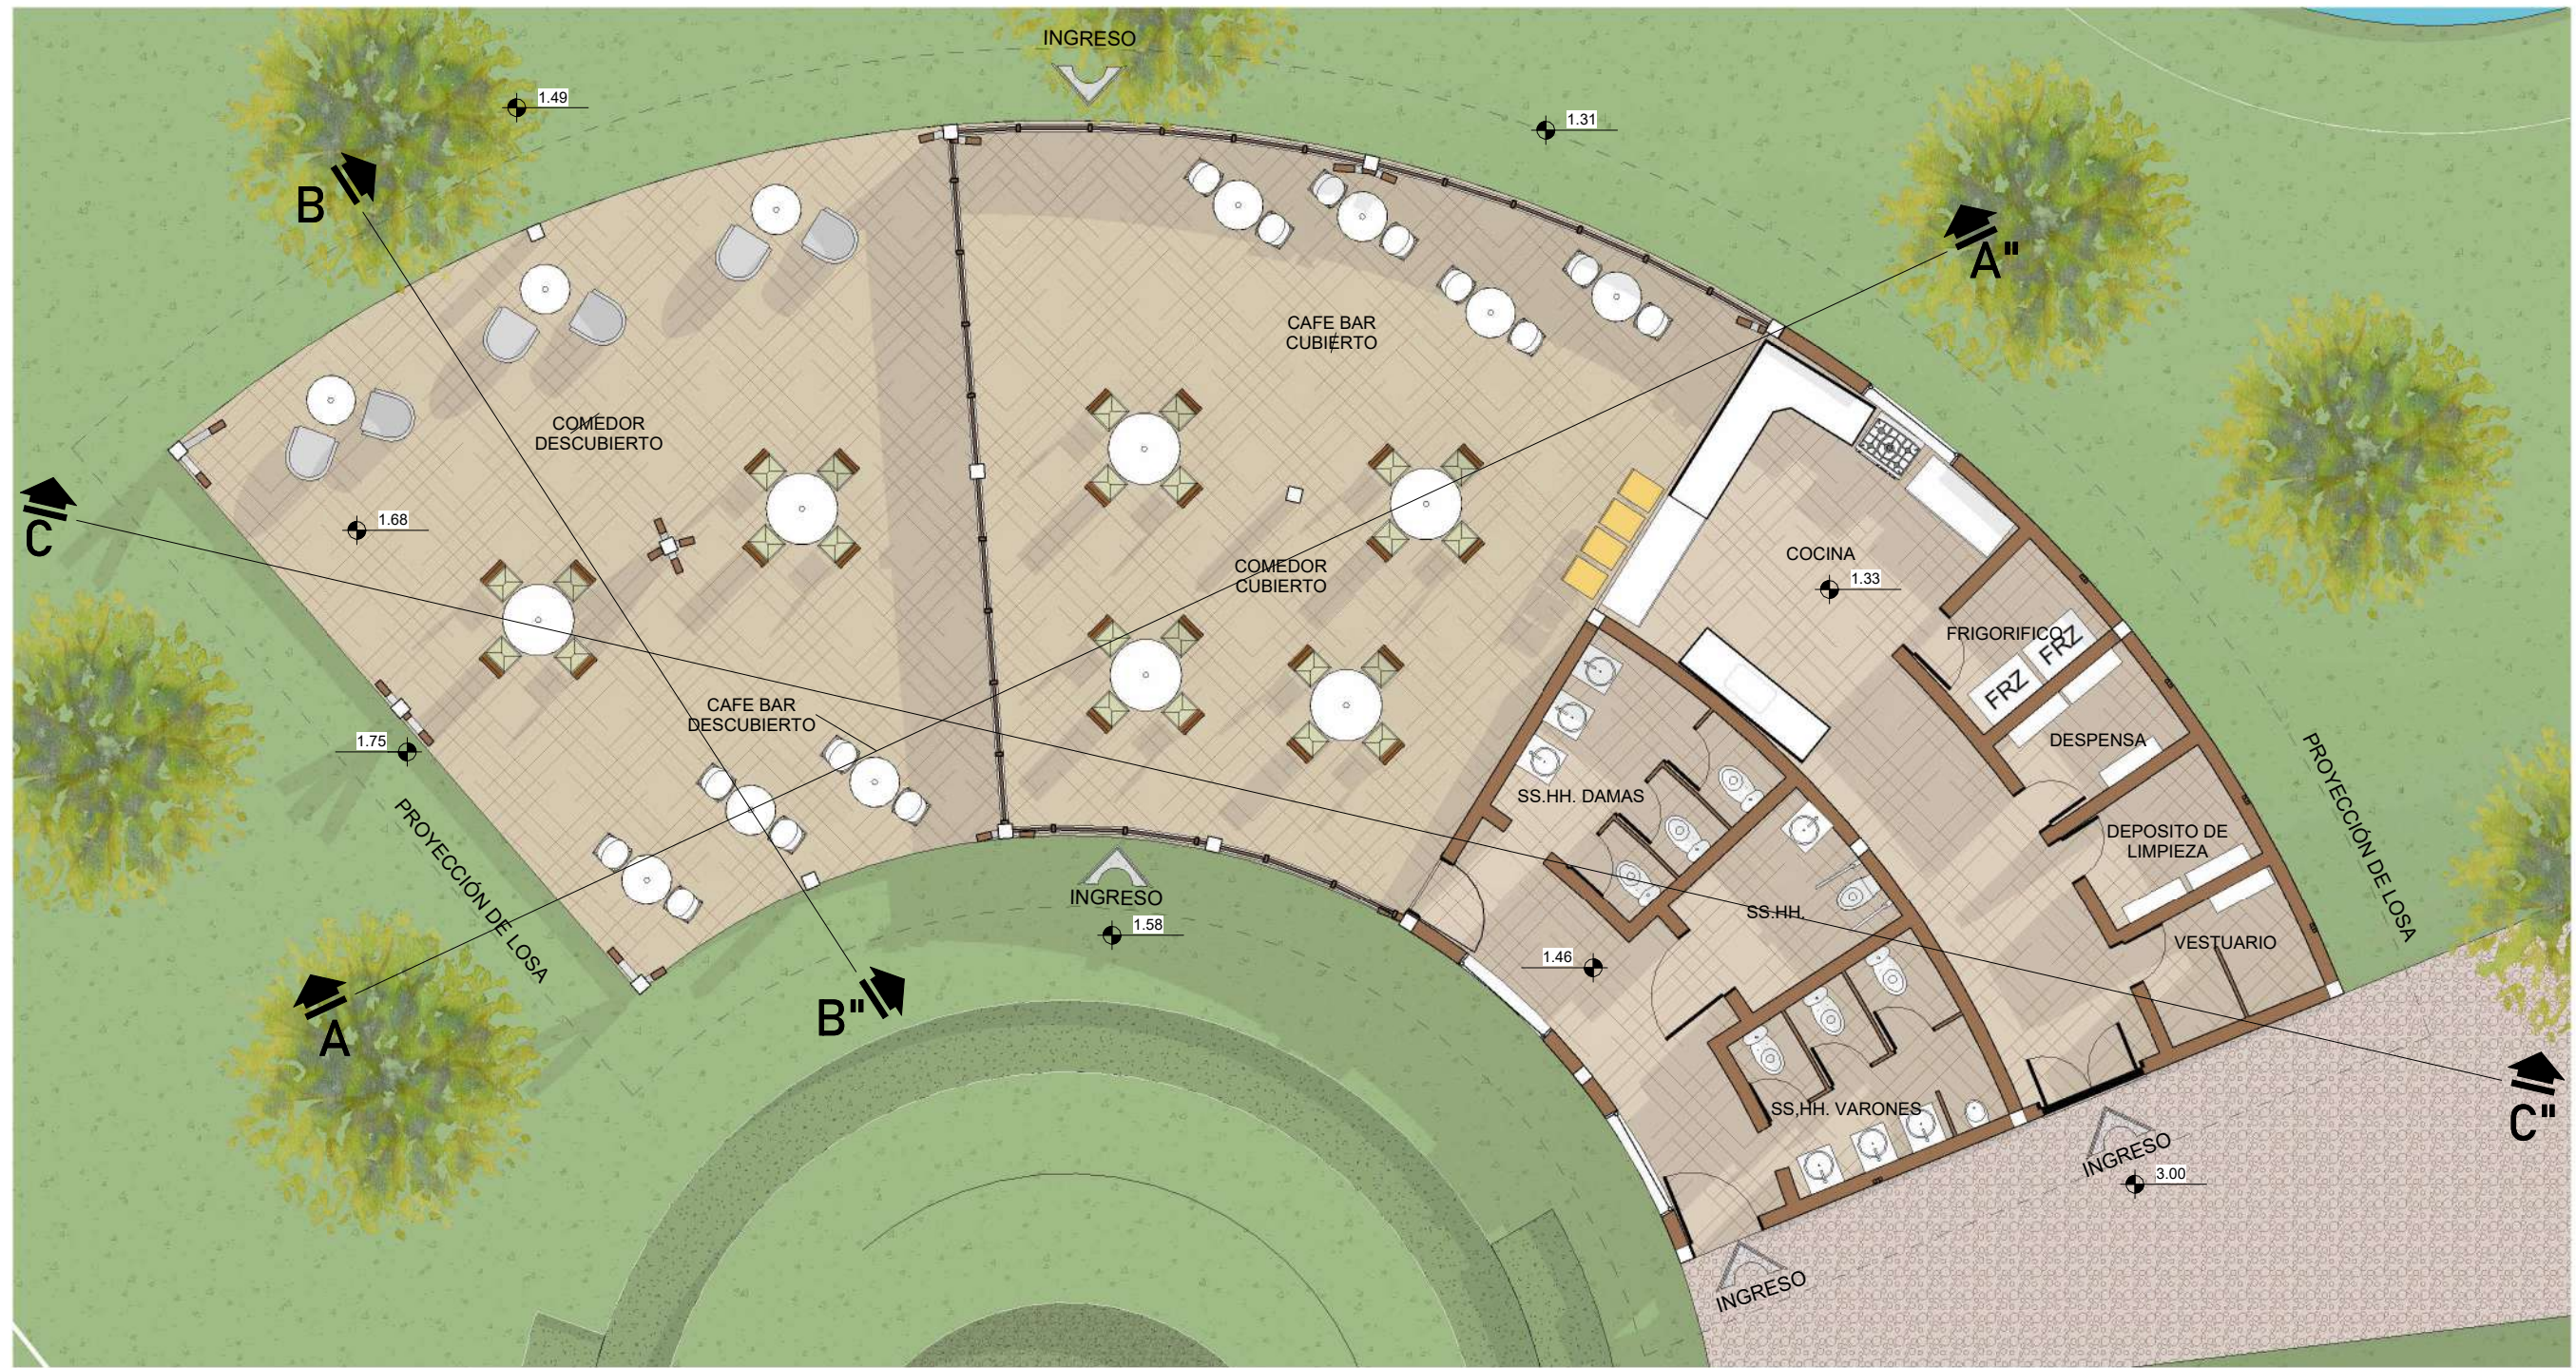

RESTAURANTE PLANTA AMOBLADA
Esc. 1:100

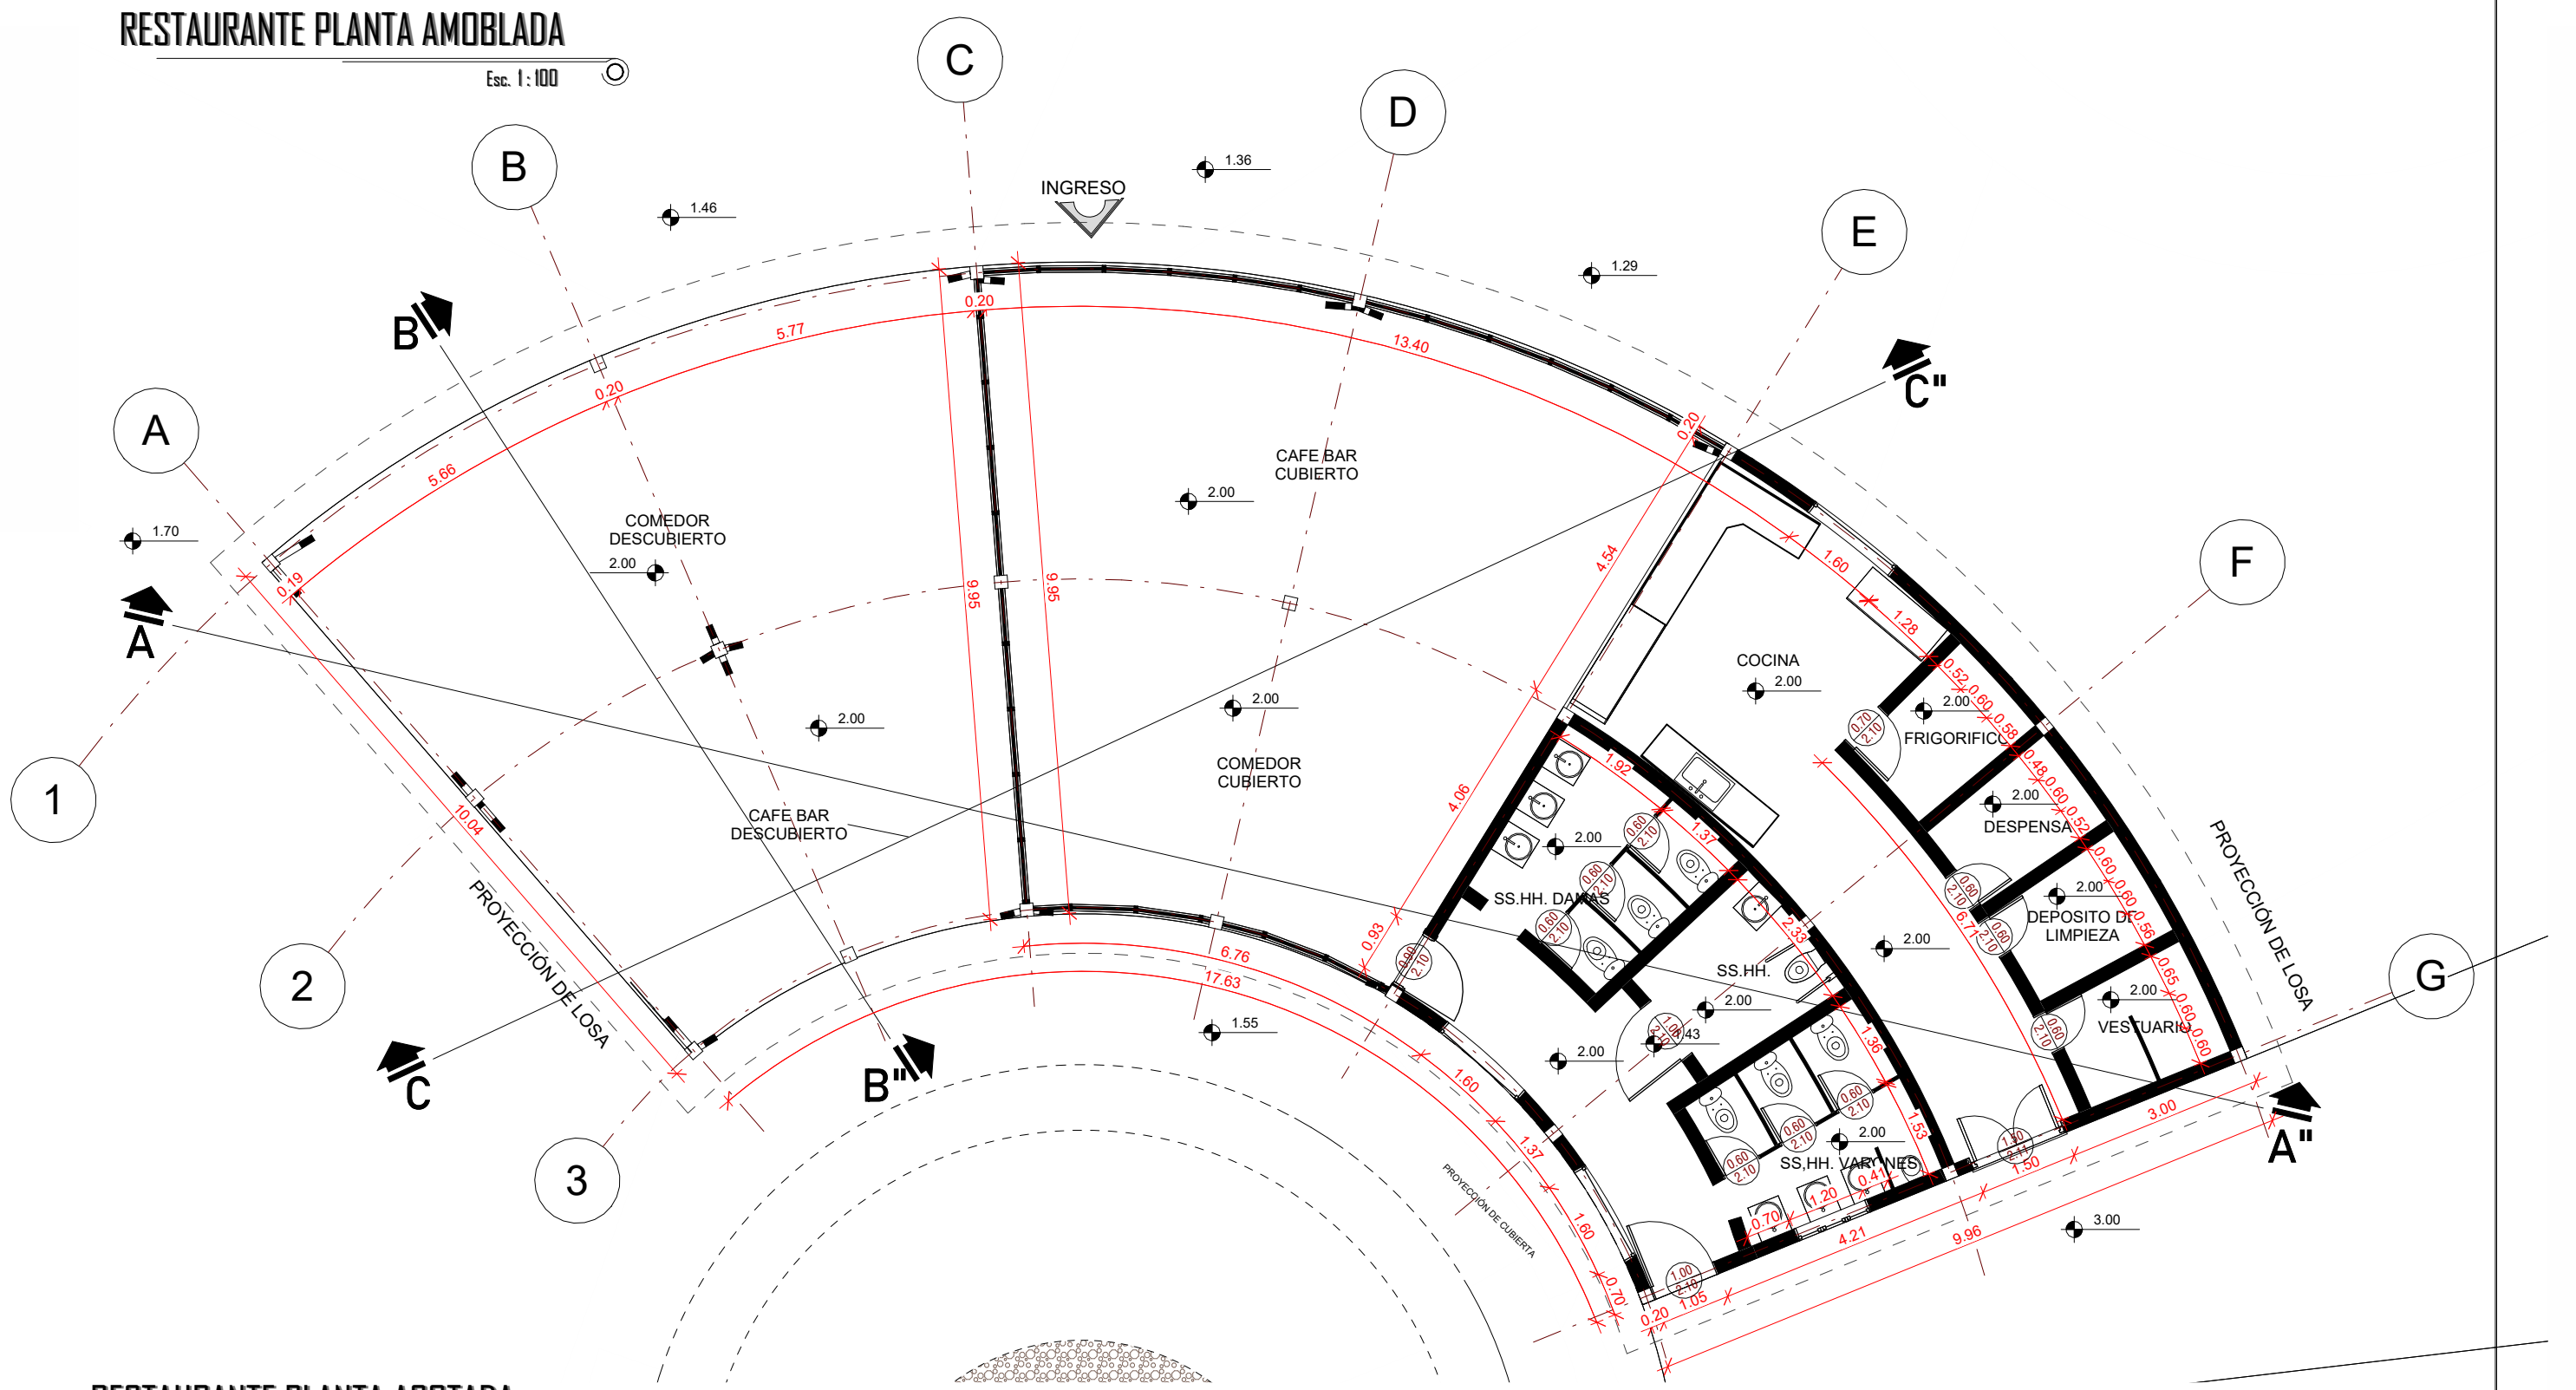

RESTAURANTE PLANTA ACOTADA
Esc. 1:100

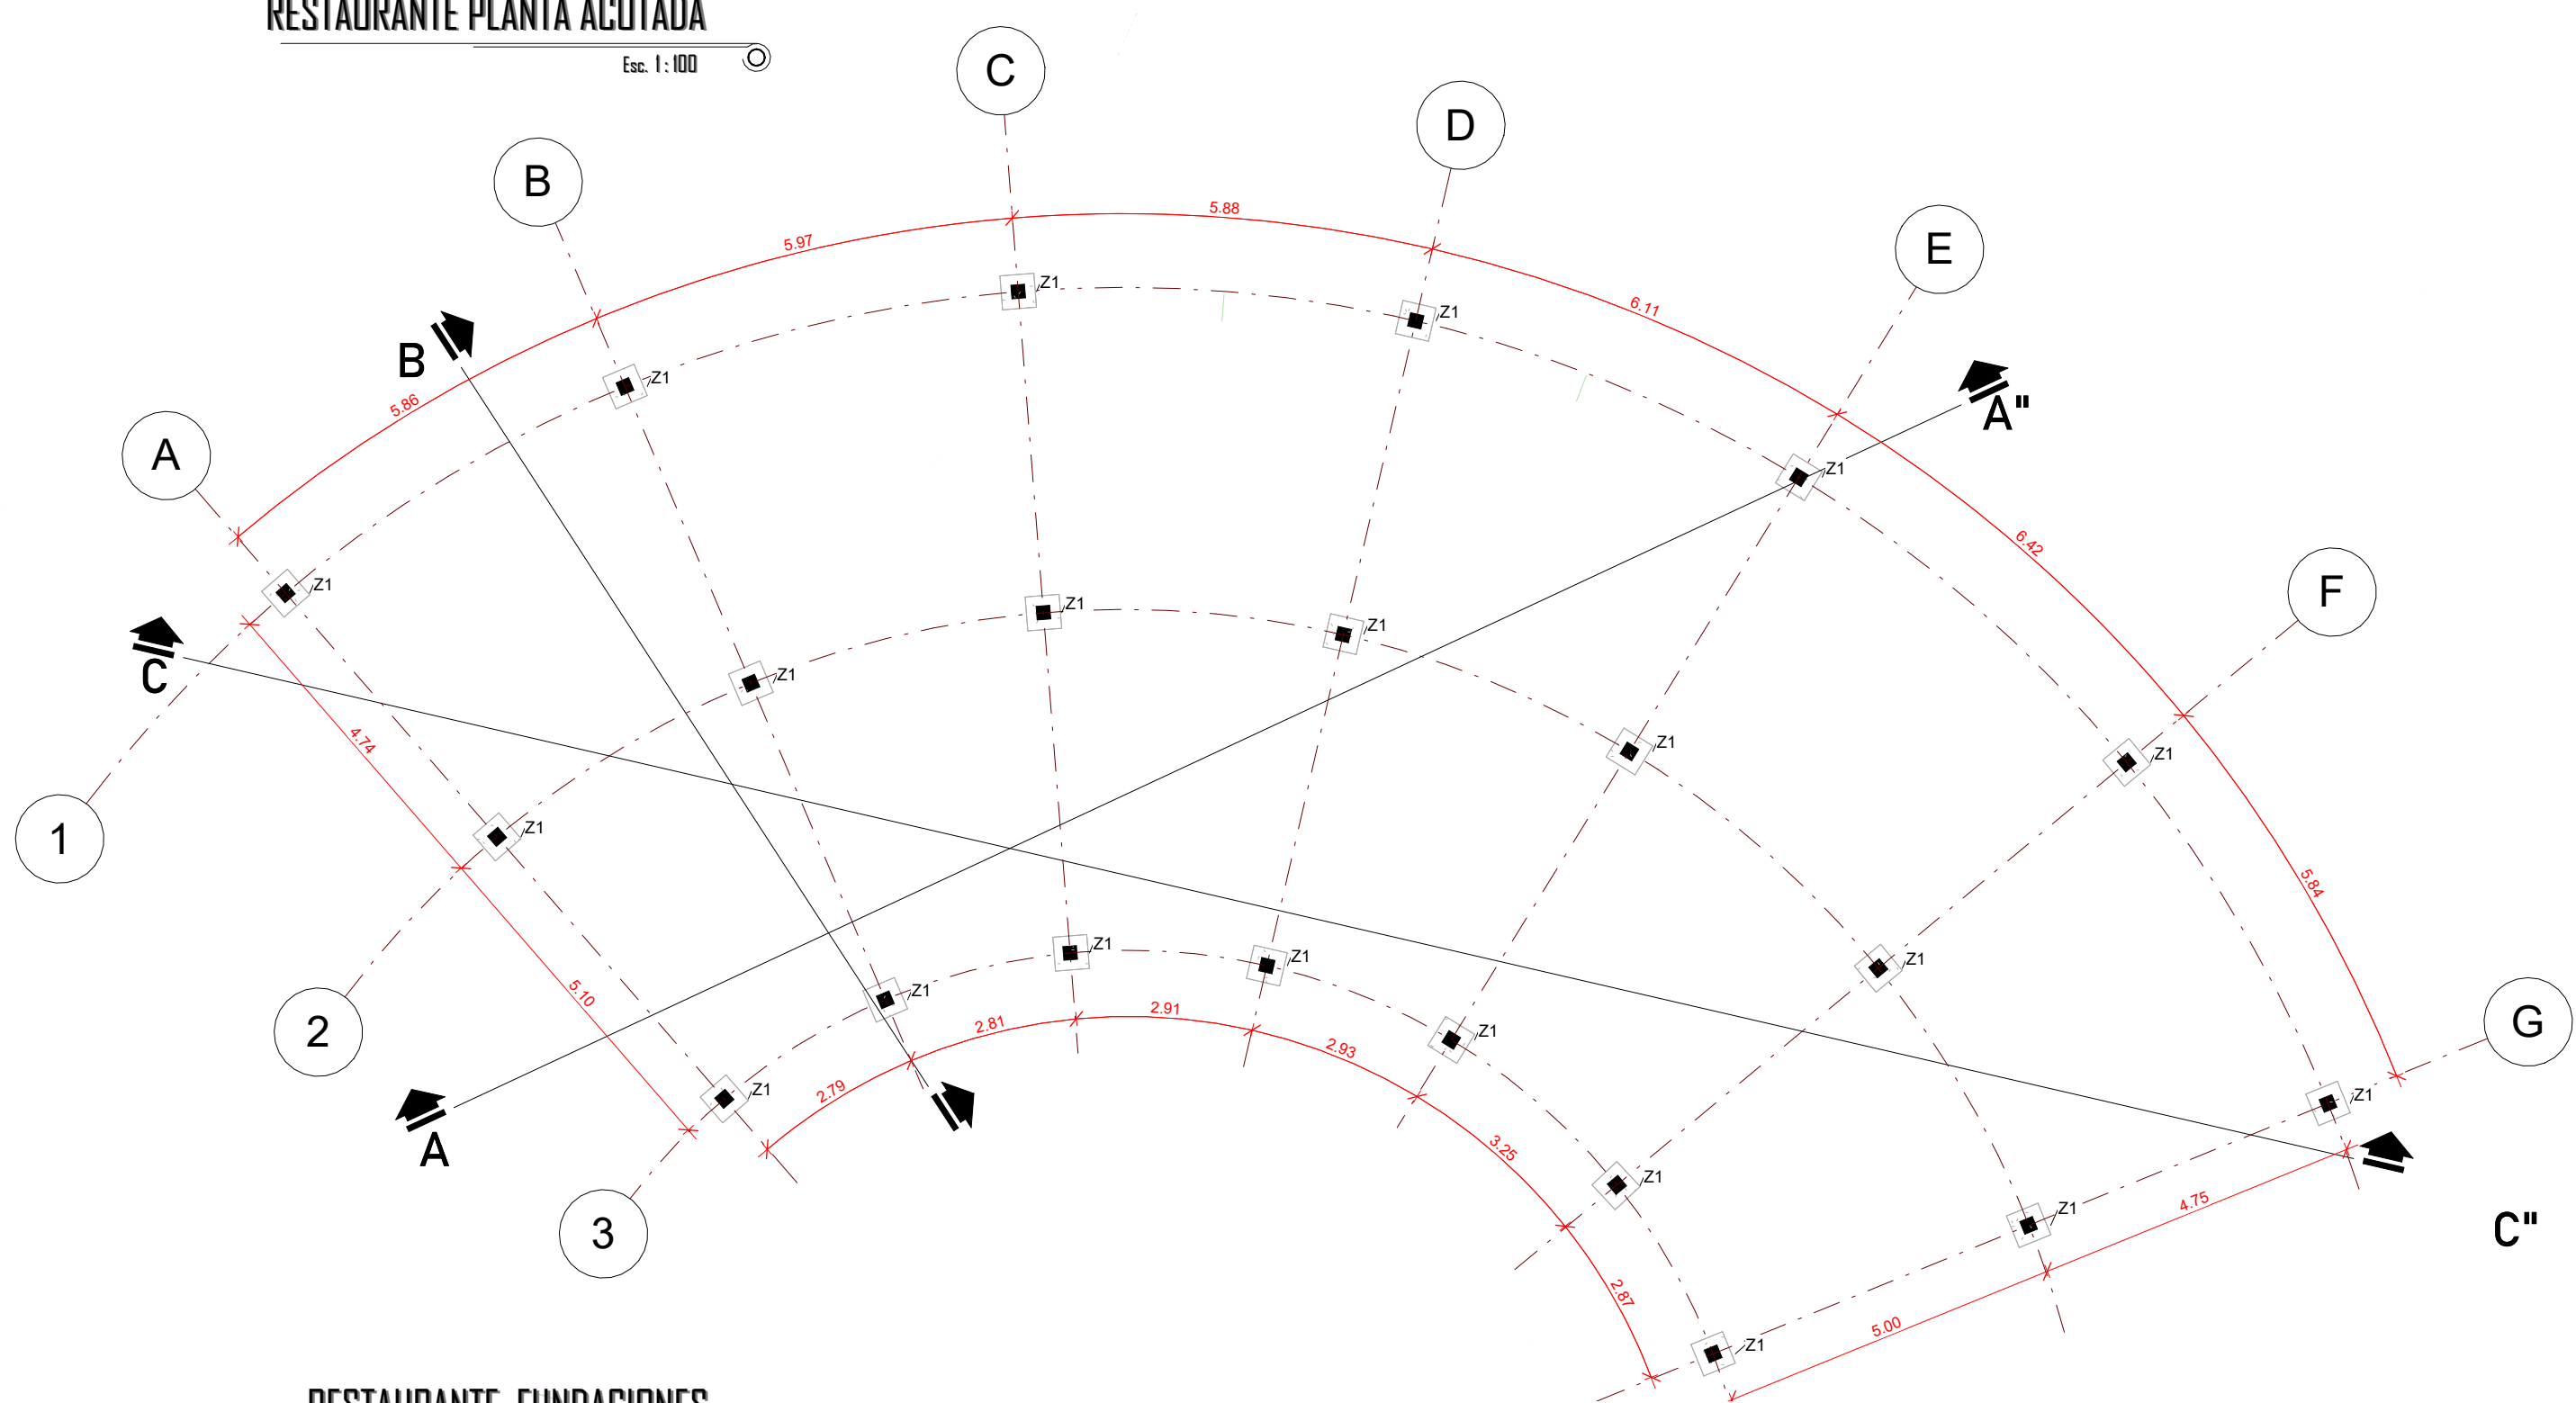

RESTAURANTE_FUNDACIONES
Esc. 1:100



UNIVERSIDAD
AUTONOMA
JUAN MISAEL
SARACHO

PROYECTO DE GRADO
TES(501)

FACULTAD:
CIENCIAS Y
TECNOLOGIA

CARRERA:
ARQUITECTURA Y
URBANISMO

DOCENTE GUIA:
BORDA VILLENA
ALVARO

"DISEÑO ARQUITECTONICO
DE UN ECOLOGDE TURISTICO RECREACIONAL EN TOROYOJ,
MUNICIPIO DE TUPIZA DPTO. DE POTOSI-BOLIVIA"



ESTUDIANTE:
MAMANI CORIA
NELIDA
AFRODISIA

ESCALA:
INDICADAS

LAMINA NRO
3