



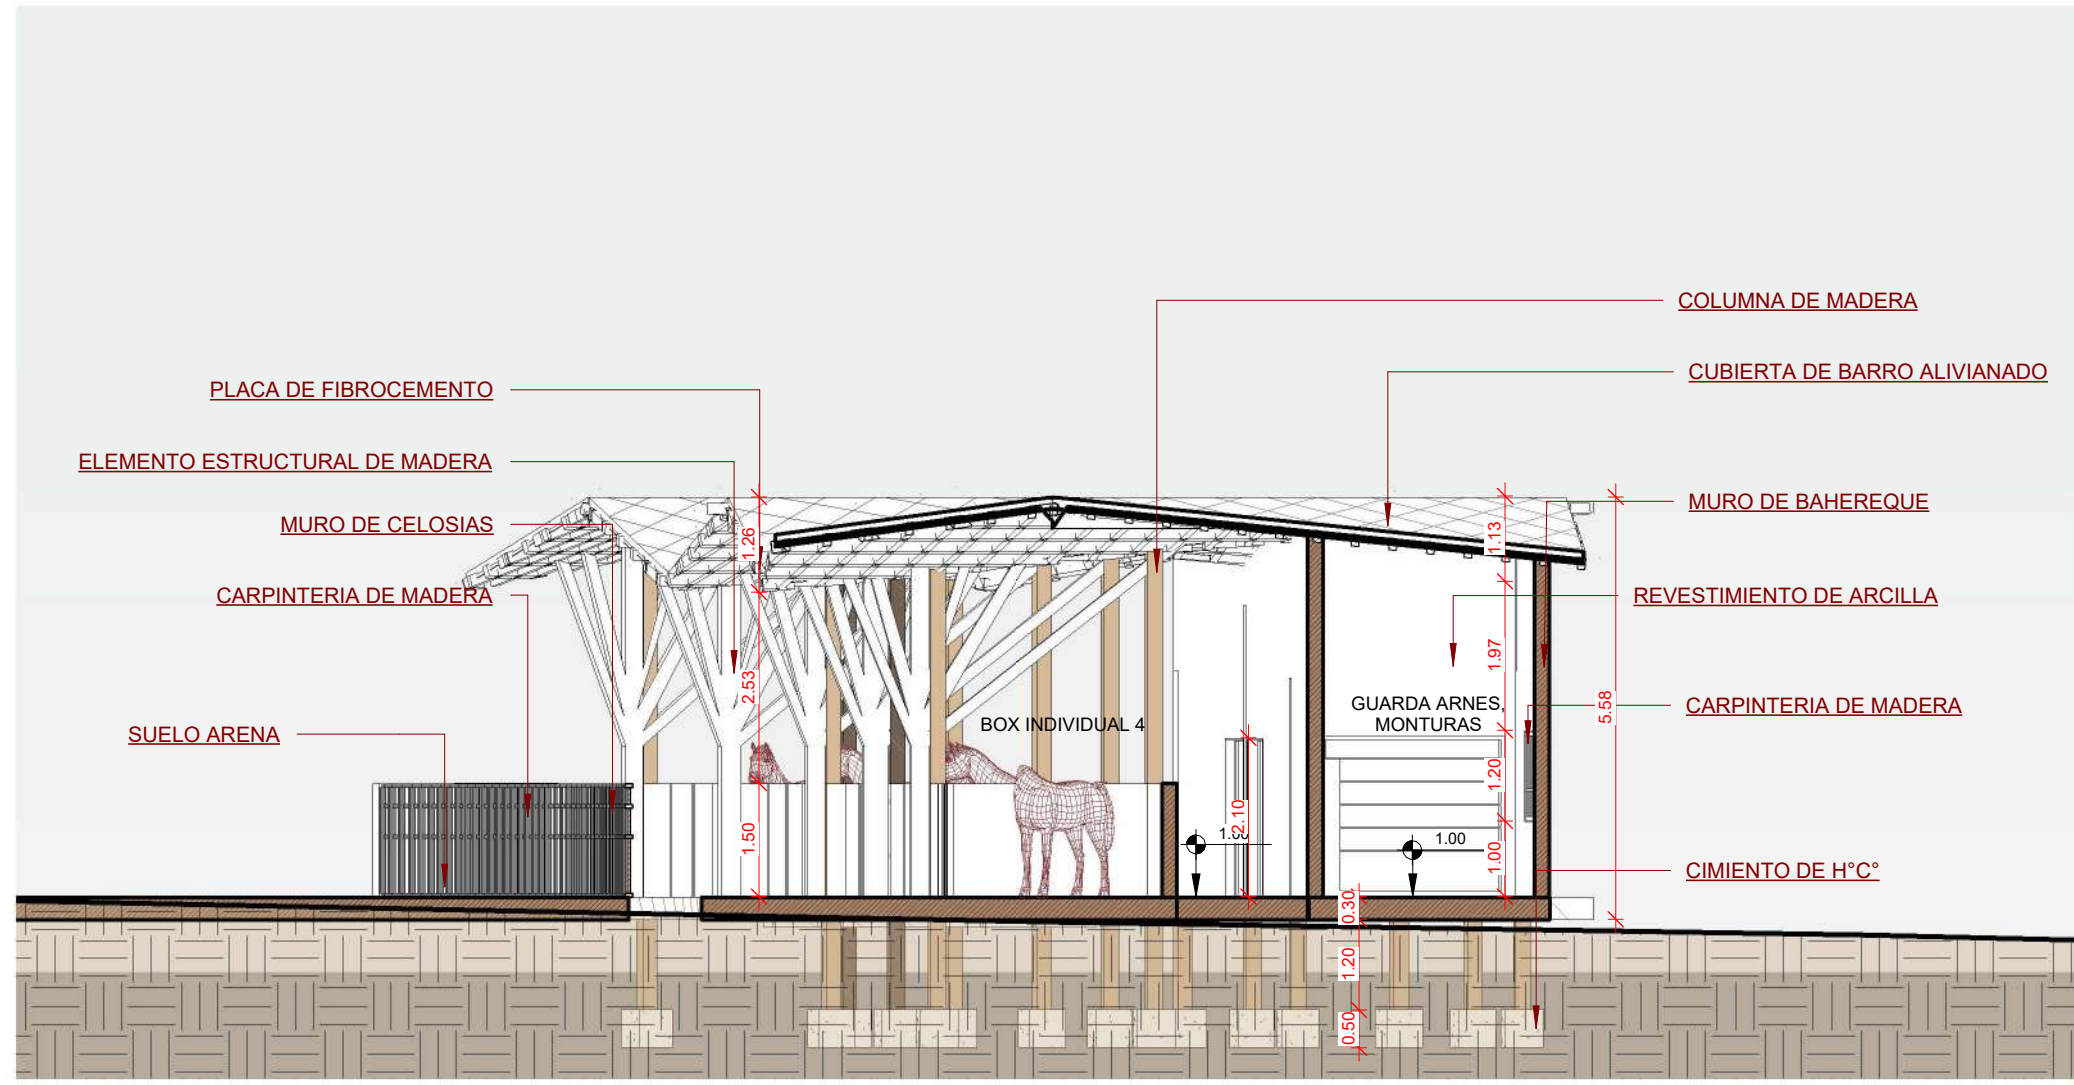


CORTE A-A

Esc. 1:100

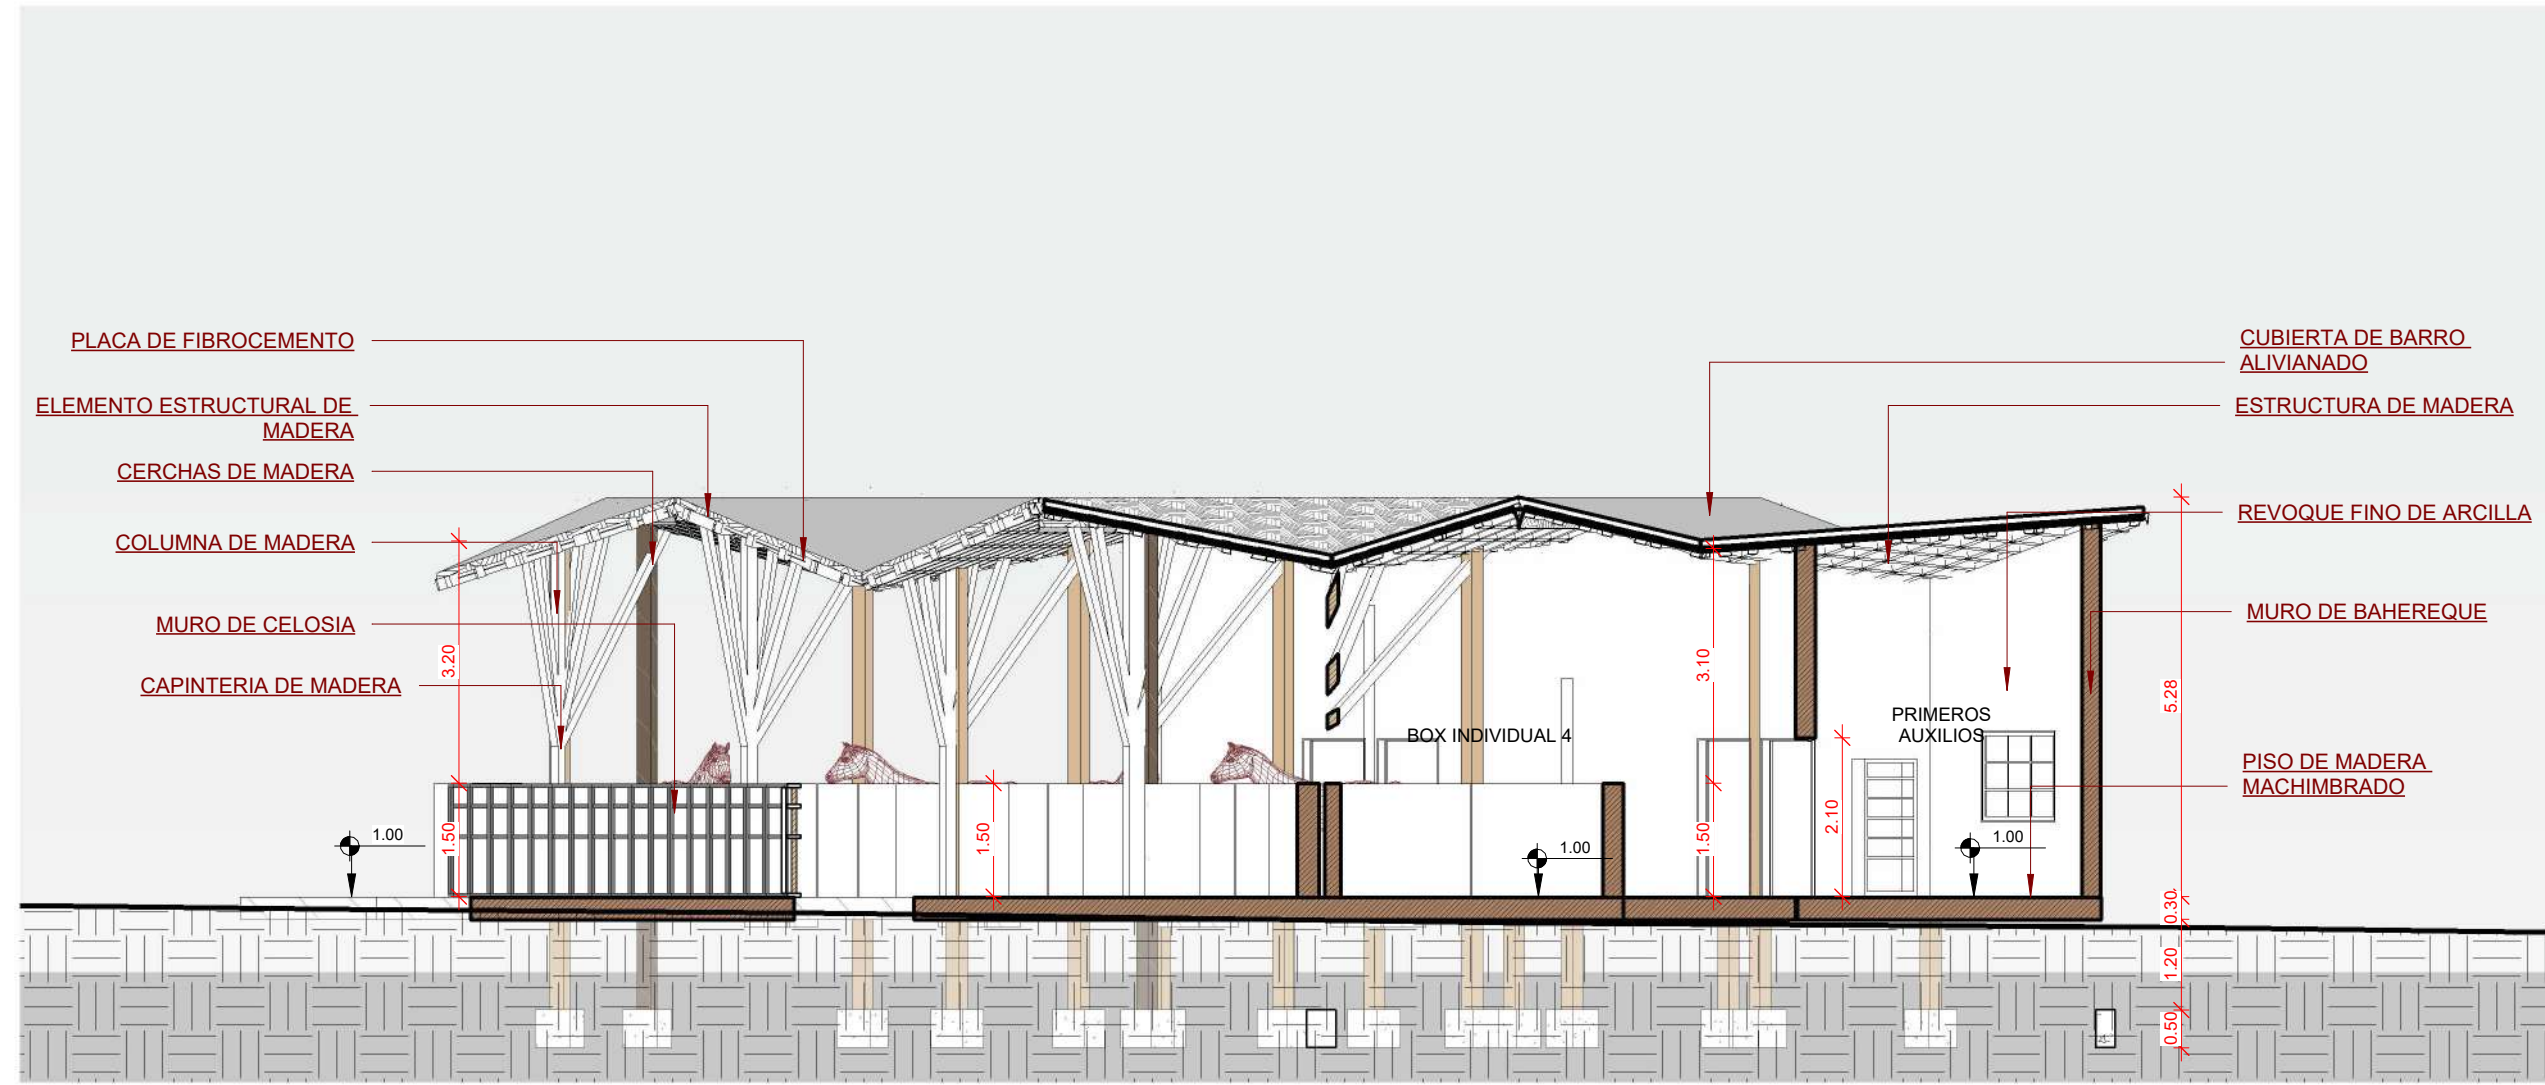

CORTE B-B

Esc. 1:100

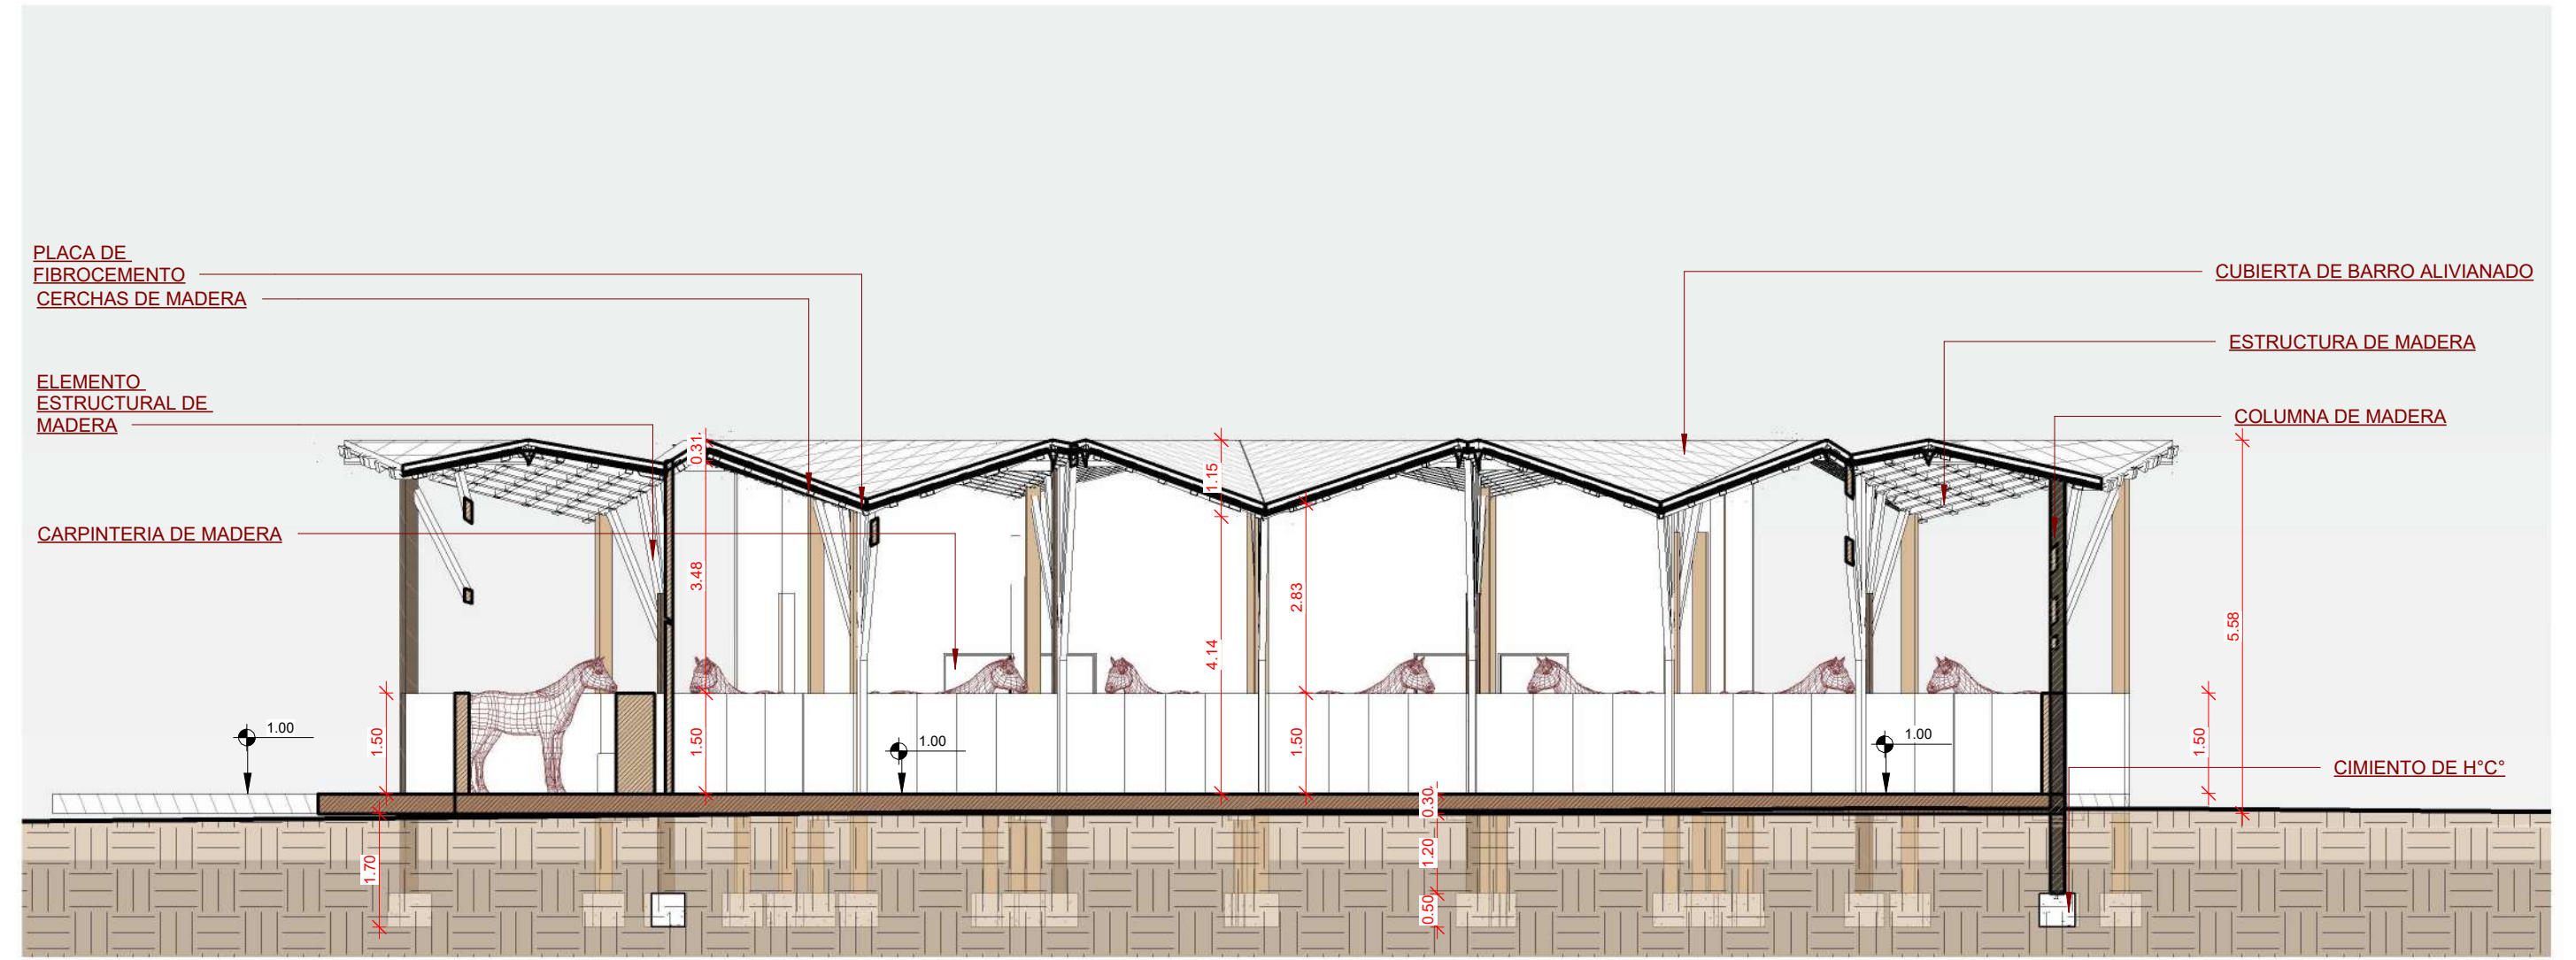

CORTE C-C

Esc. 1:100



FACHADA PRINCIPAL

Esc. 1:100



FACHADA LATERAL IZQUIERDA

Esc. 1:100




FACHADA POSTERIOR

Esc. 1:100



FACHADA LATERAL DERECHA

Esc. 1:100

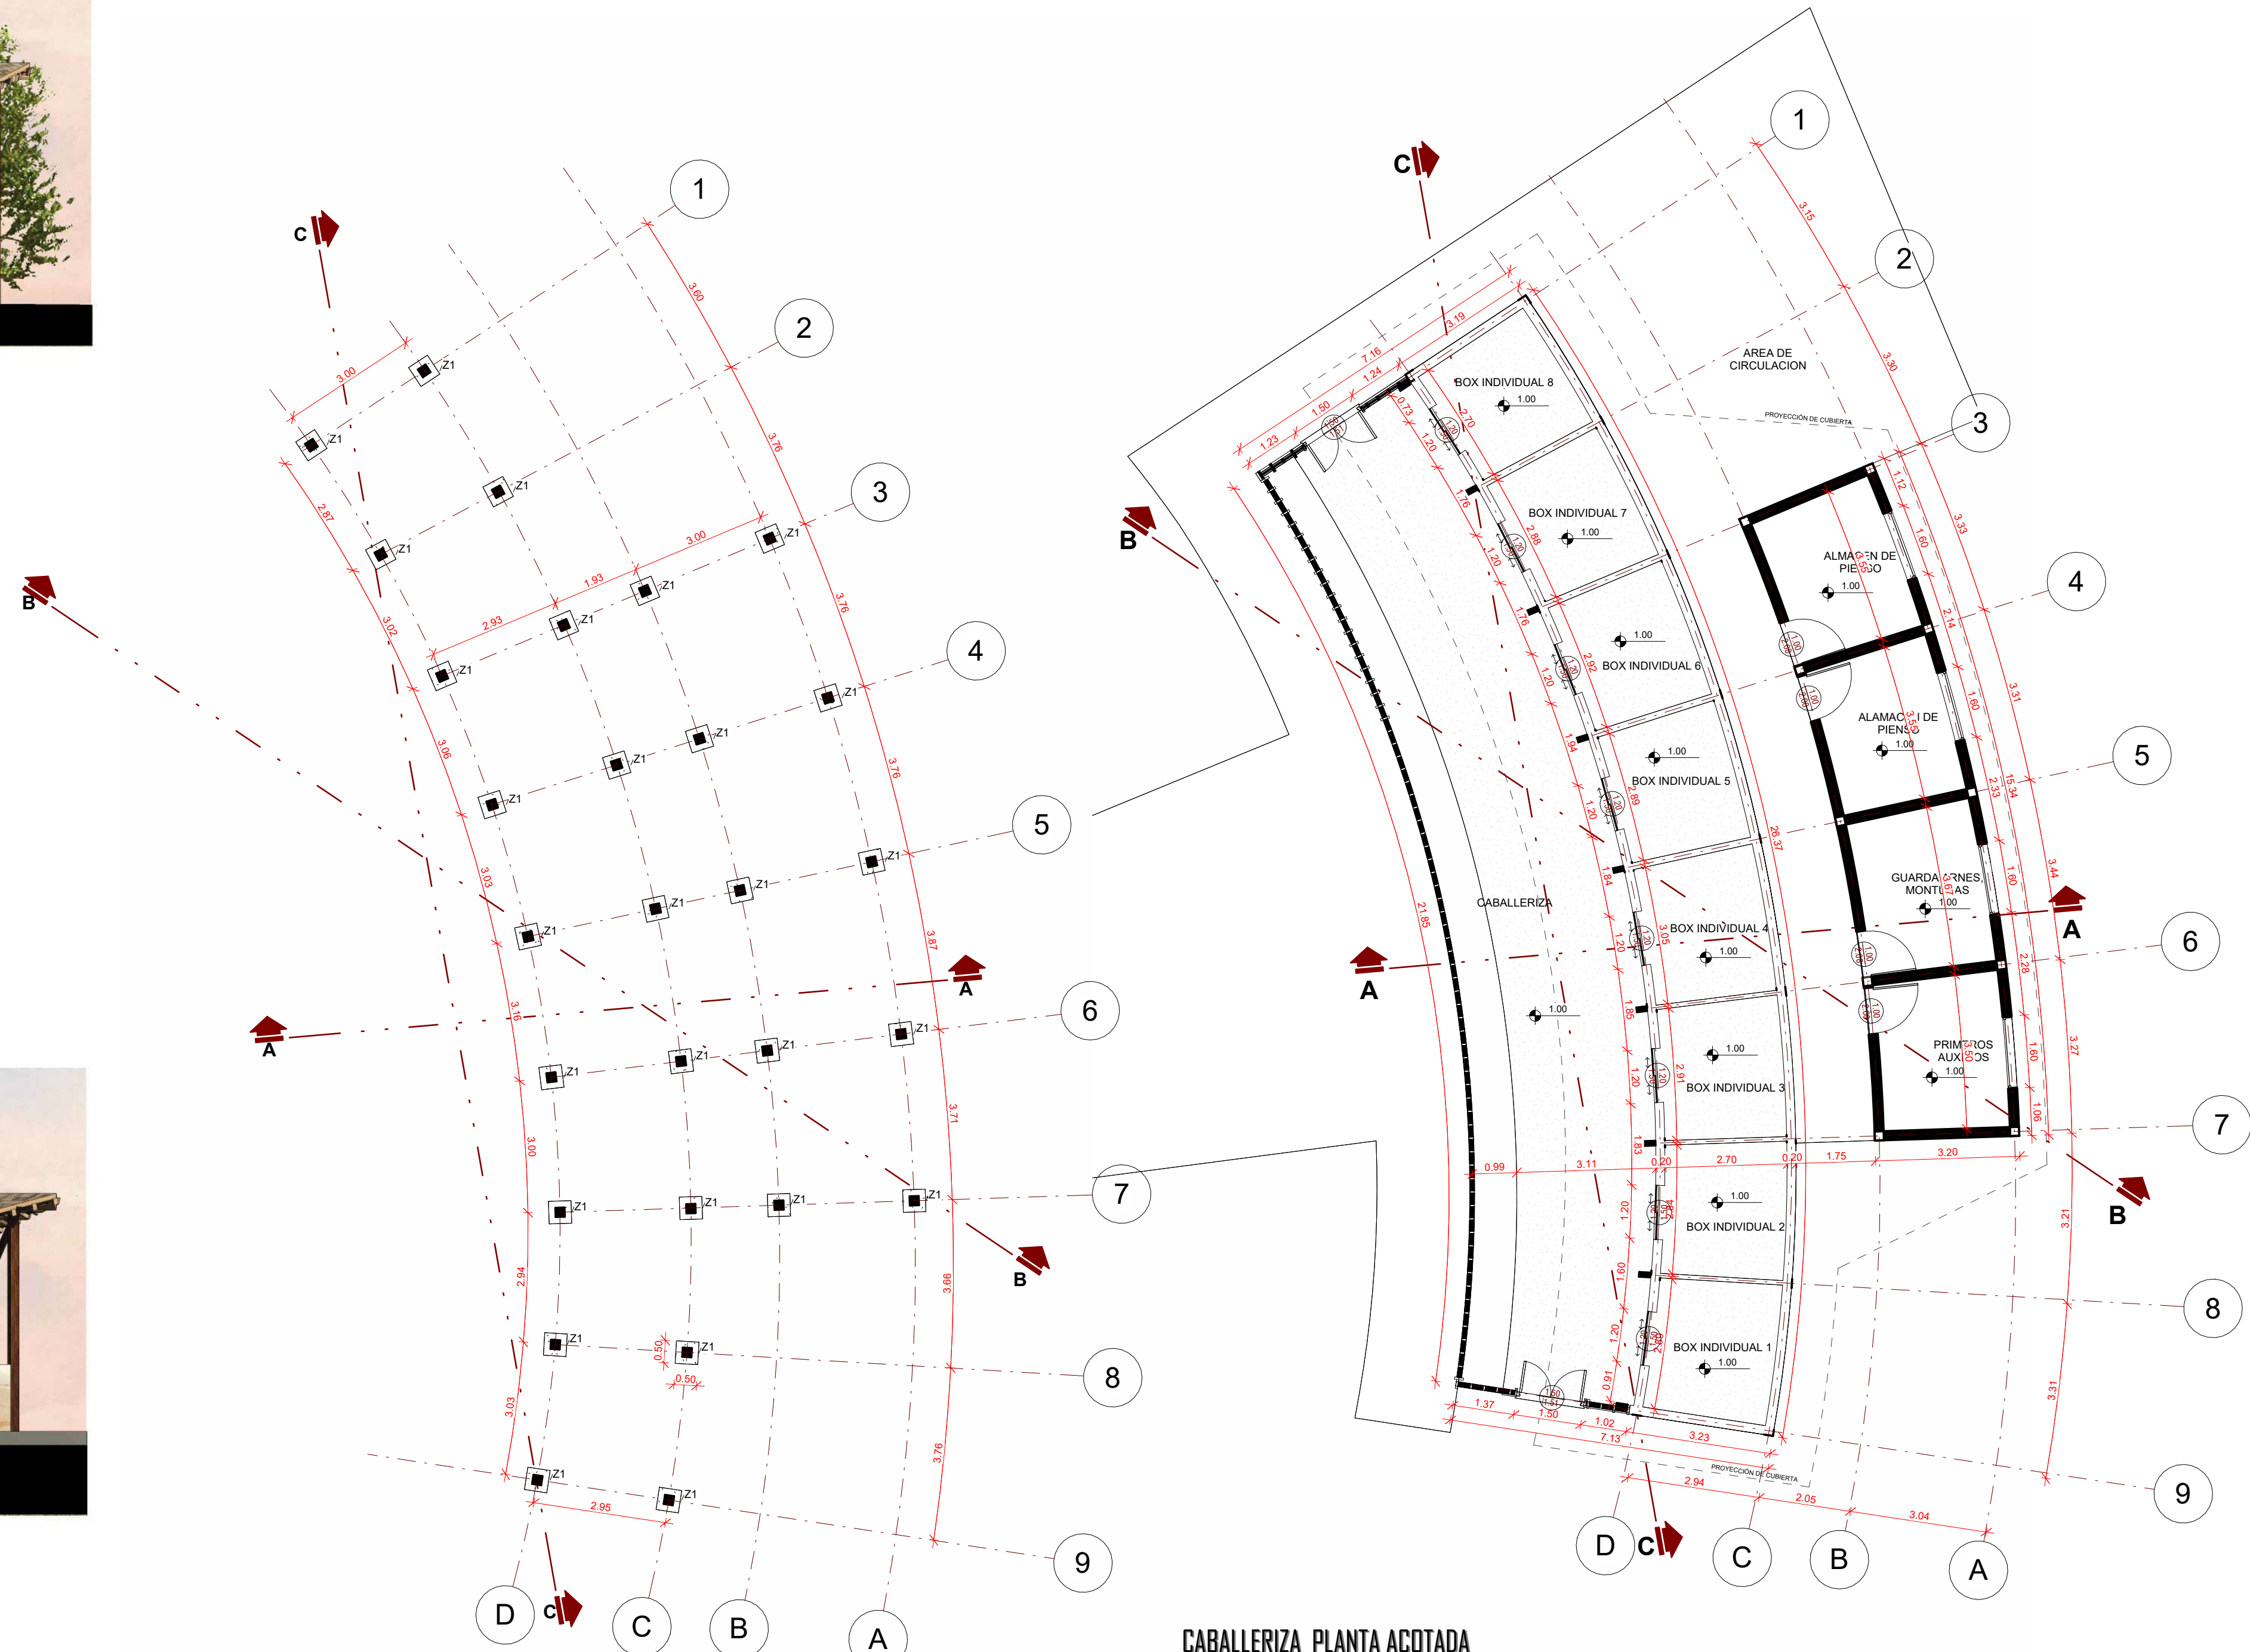


CABALLERIZA PLANO DE FUNDACIONES

Esc. 1:100

CABALLERIZA PLANTA ACOTADA

Esc. 1:100

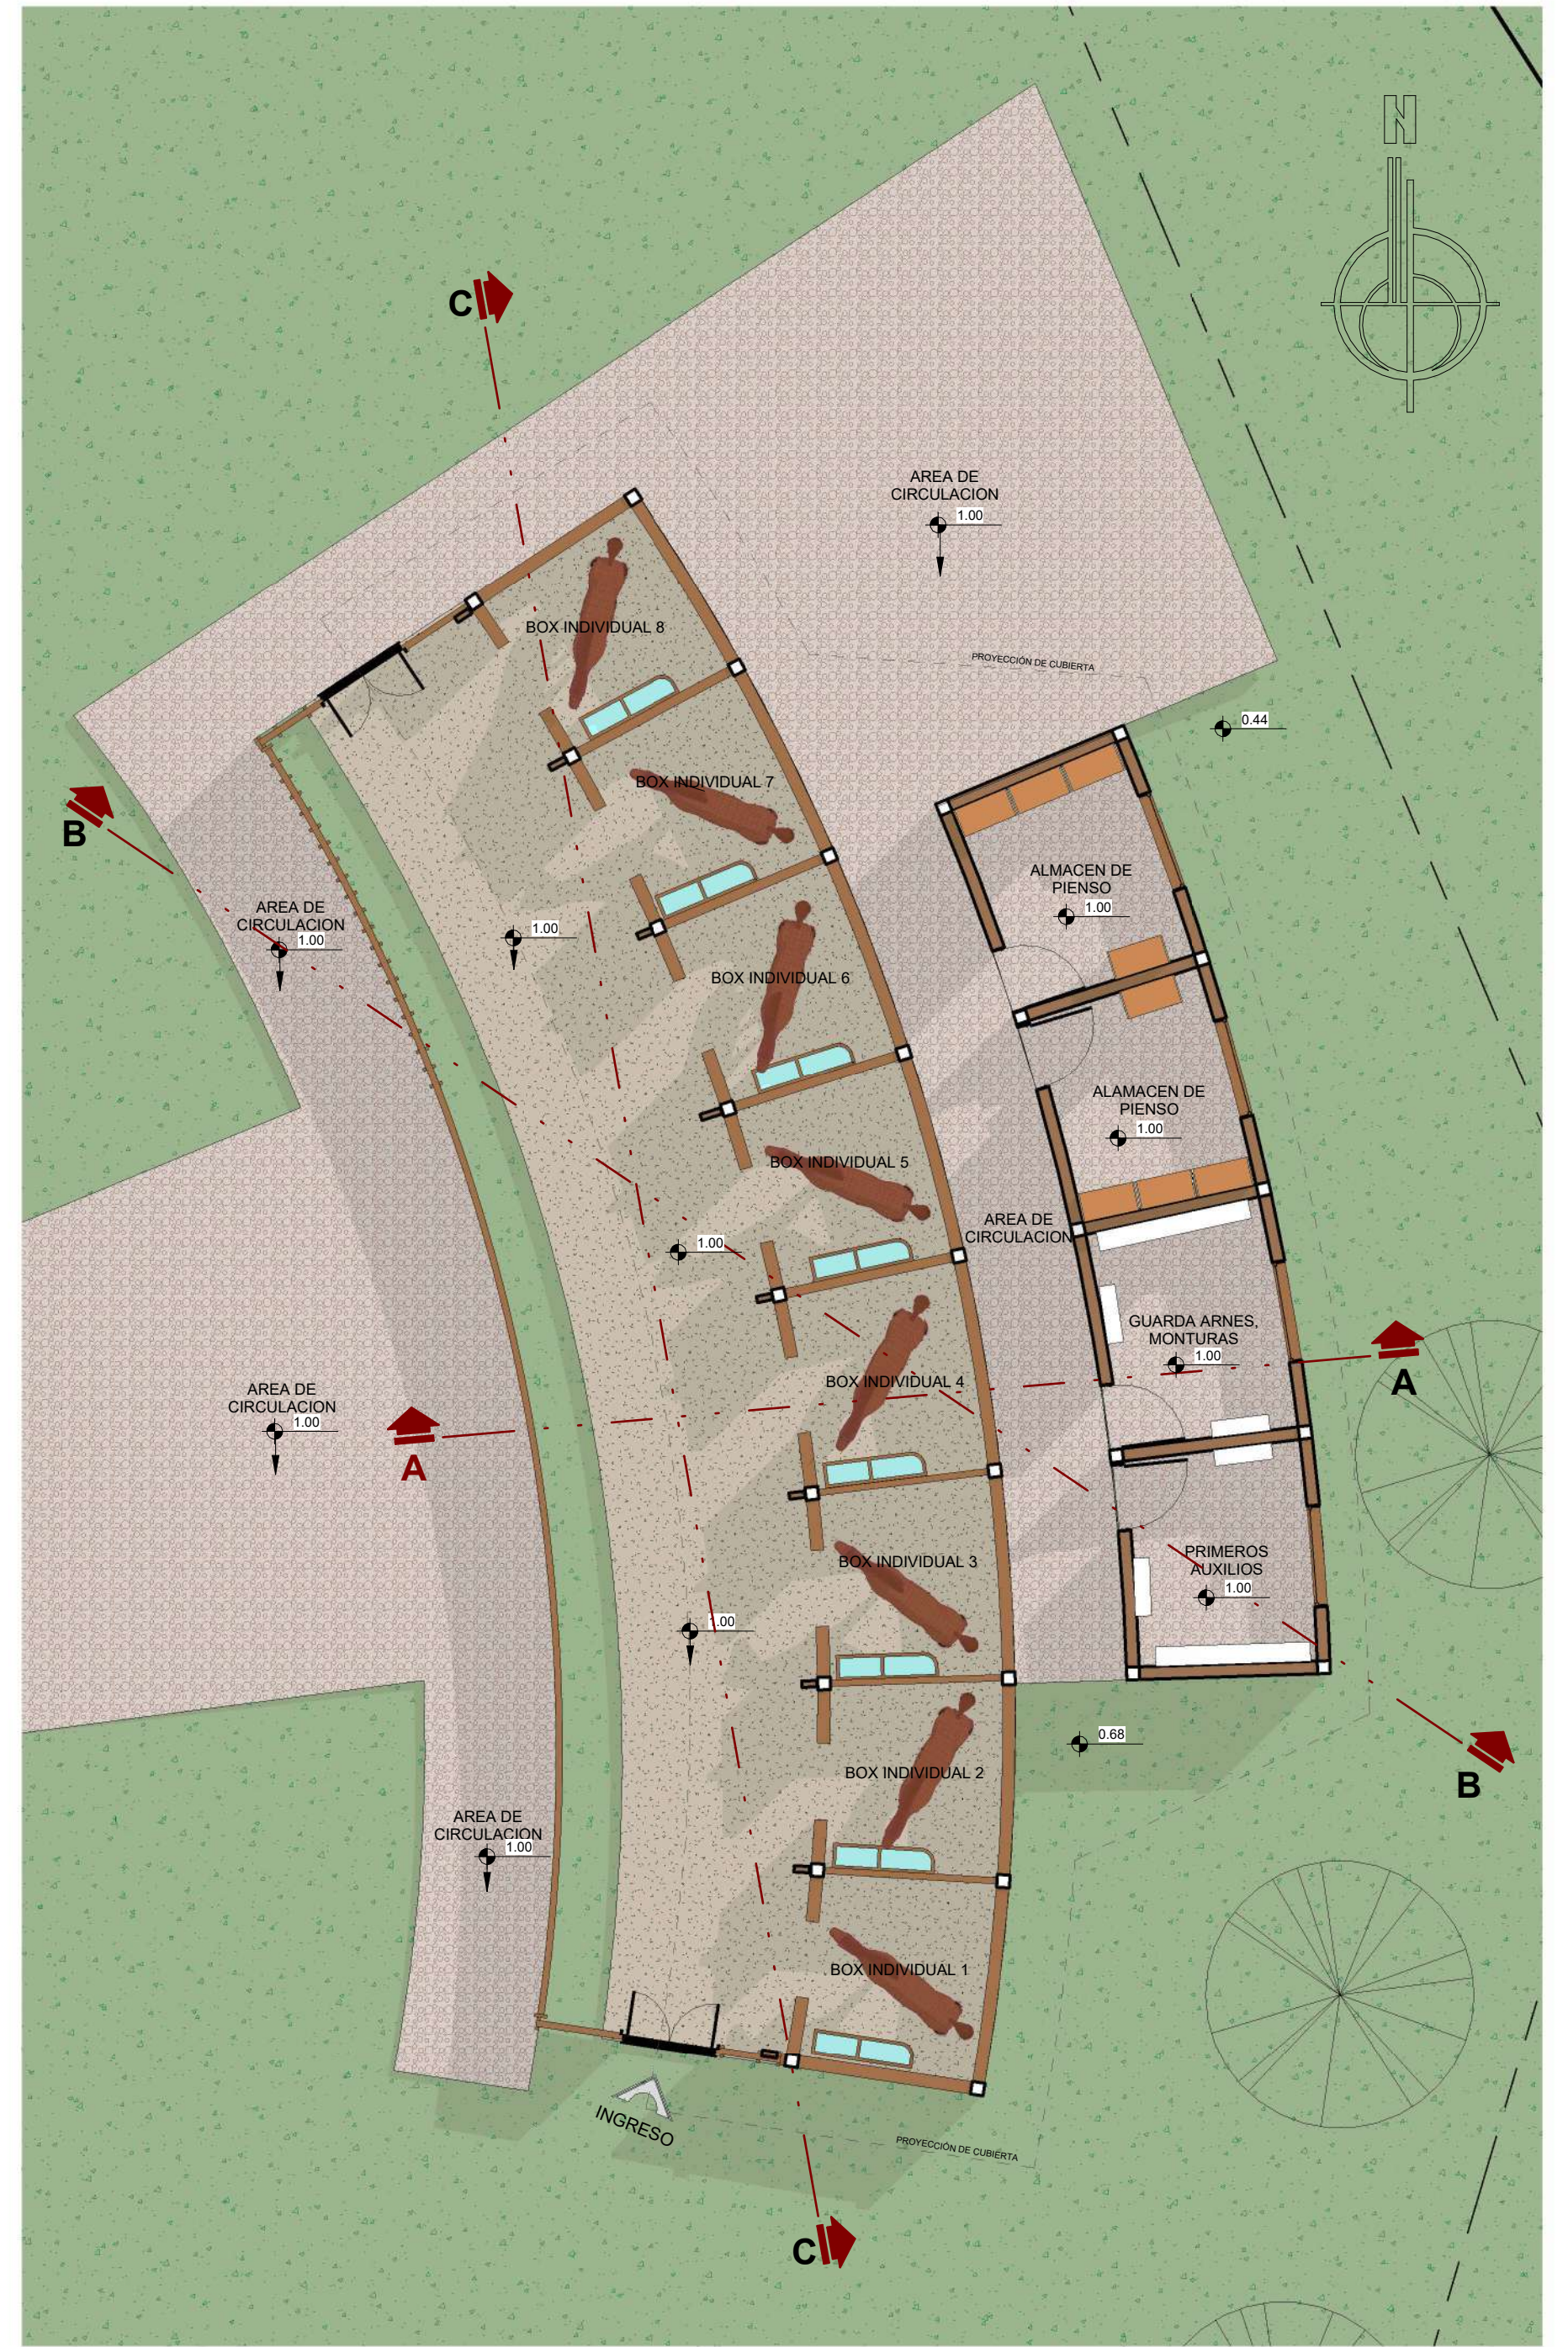

CABALLERIZAS PLANTA AMOBLADA

Esc. 1:100

PROYECTO DE GRADO
TES(501)

"DISEÑO ARQUITECTONICO
DE UN ECOLOGDE TURISTICO RECREACIONAL EN TOROYOJ,
MUNICIPIO DE TUPIZA DPTO. DE POTOSI-BOLIVIA"



UNIVERSIDAD
AUTONOMA
JUAN MISAEL
SARACHO

FACULTAD:
CIENCIAS Y
TECNOLOGIA

CARRERA:
ARQUITECTURA Y
URBANISMO

DOCENTE GUIA:
BORDA VILLENA
ALVARO









ESTUDIANTE:
MAMANI CORIA
NELIDA
AFRODISIA

ESCALA:
INDICADAS

LAMINA NRO

4

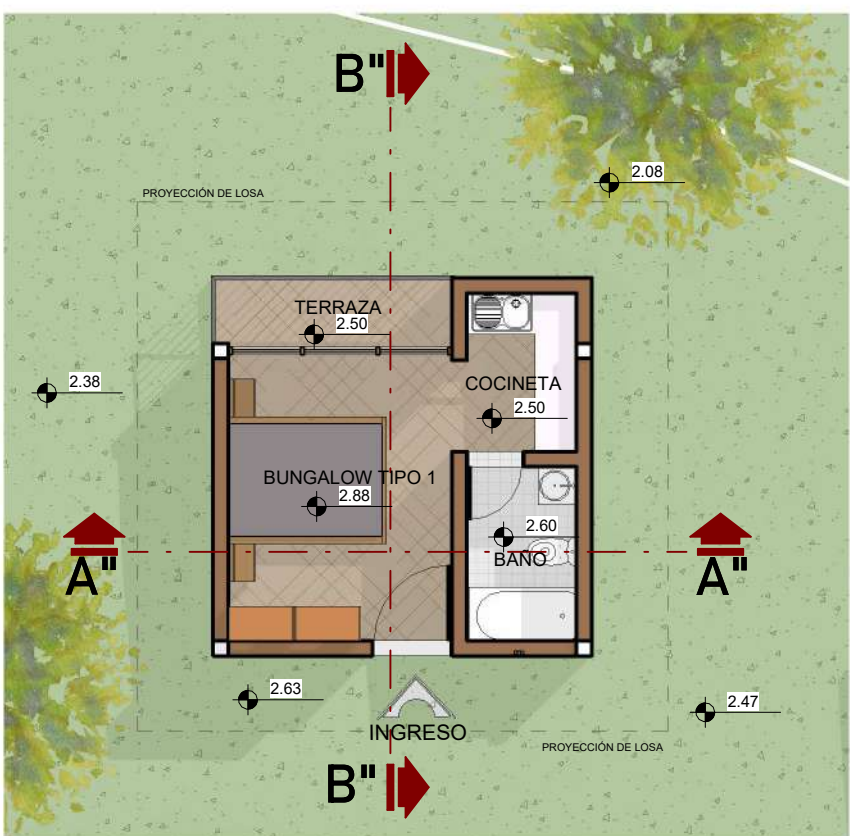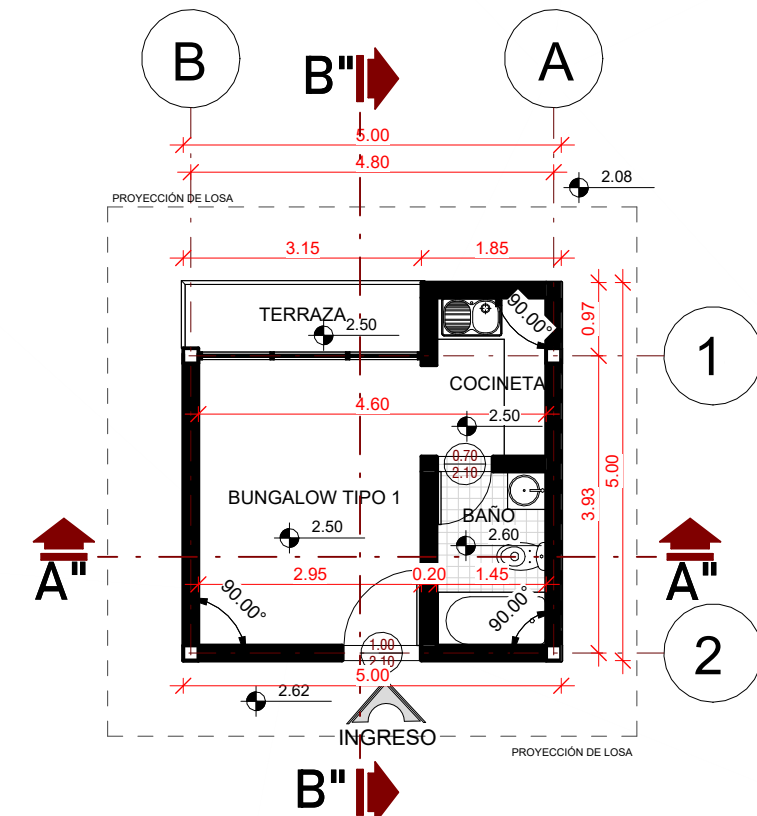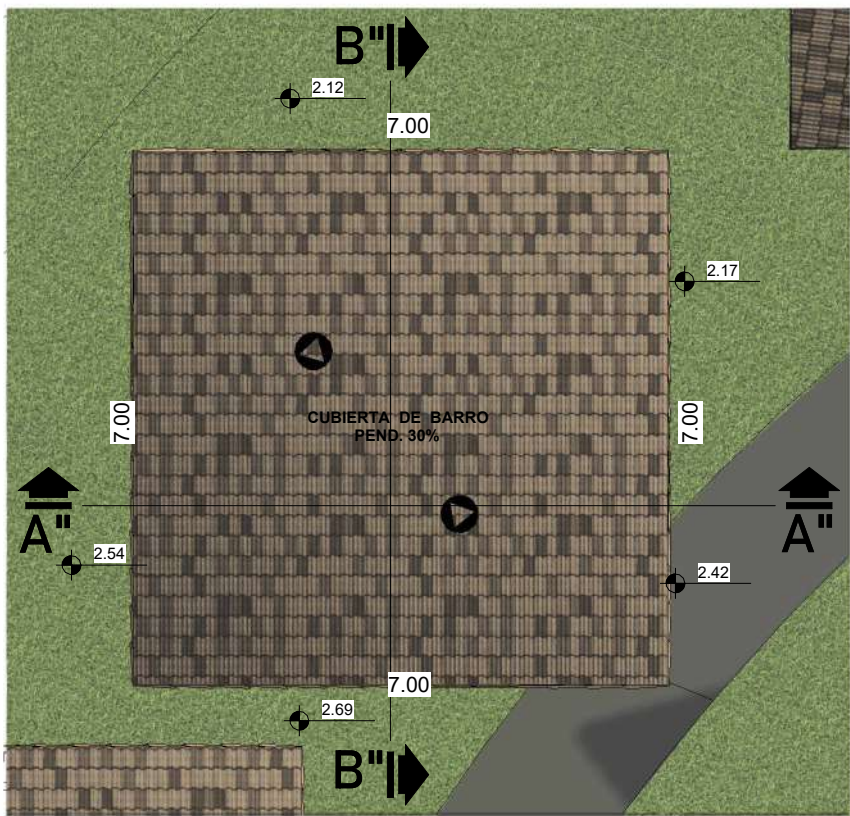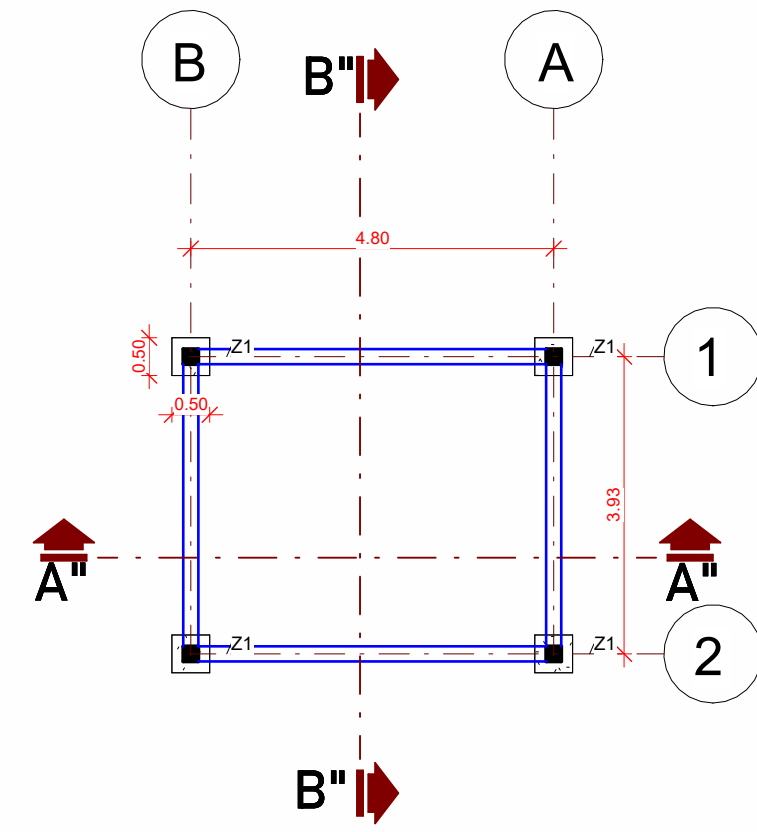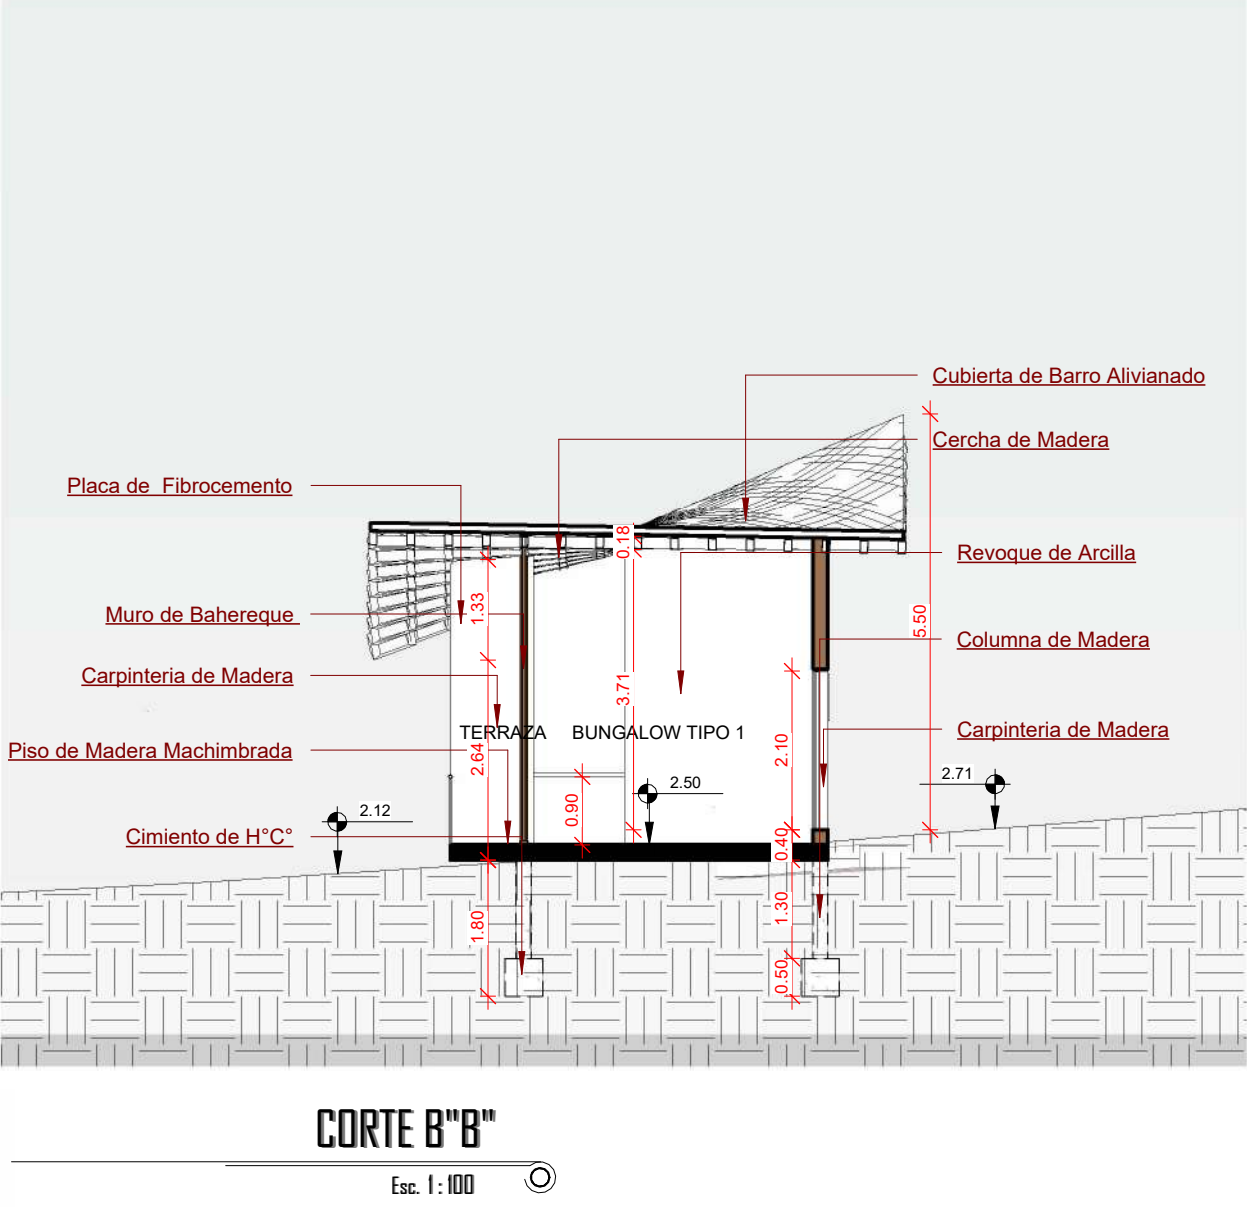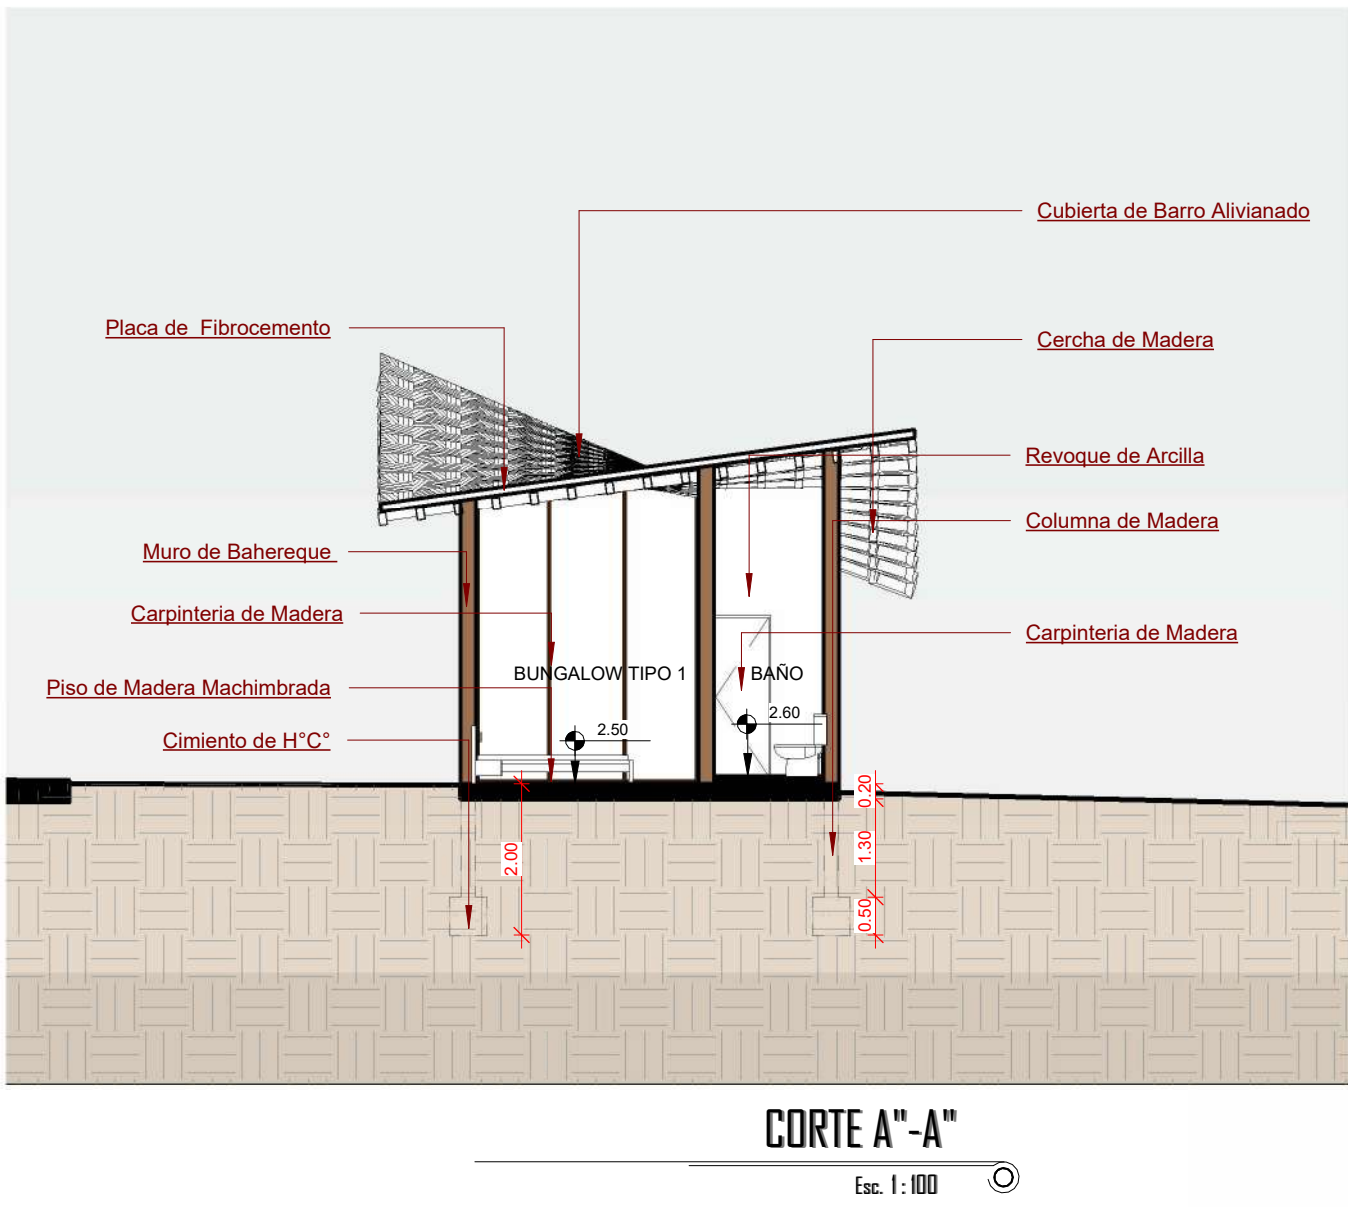

UNIVERSIDAD
AUTONOMA
JUAN MISAEL
SARACHO

FACULTAD:
CIENCIAS Y
TECNOLOGIA

CARRERA:
ARQUITECTURA Y
URBANISMO

DOCENTE GUIA:
BORDA VILLENA
ALVARO

PROYECTO DE GRADO
TES(501)

"DISEÑO ARQUITECTONICO
DE UN ECOLOGDE TURISTICO RECREACIONAL EN TOROYOJ,
MUNICIPIO DE TUPIZA DPTO. DE POTOSI-BOLIVIA"



ESTUDIANTE:
MAMANI CORIA
NELIDA
AFRODISIA

ESCALA:
INDICADAS

LAMINA NRO

5