


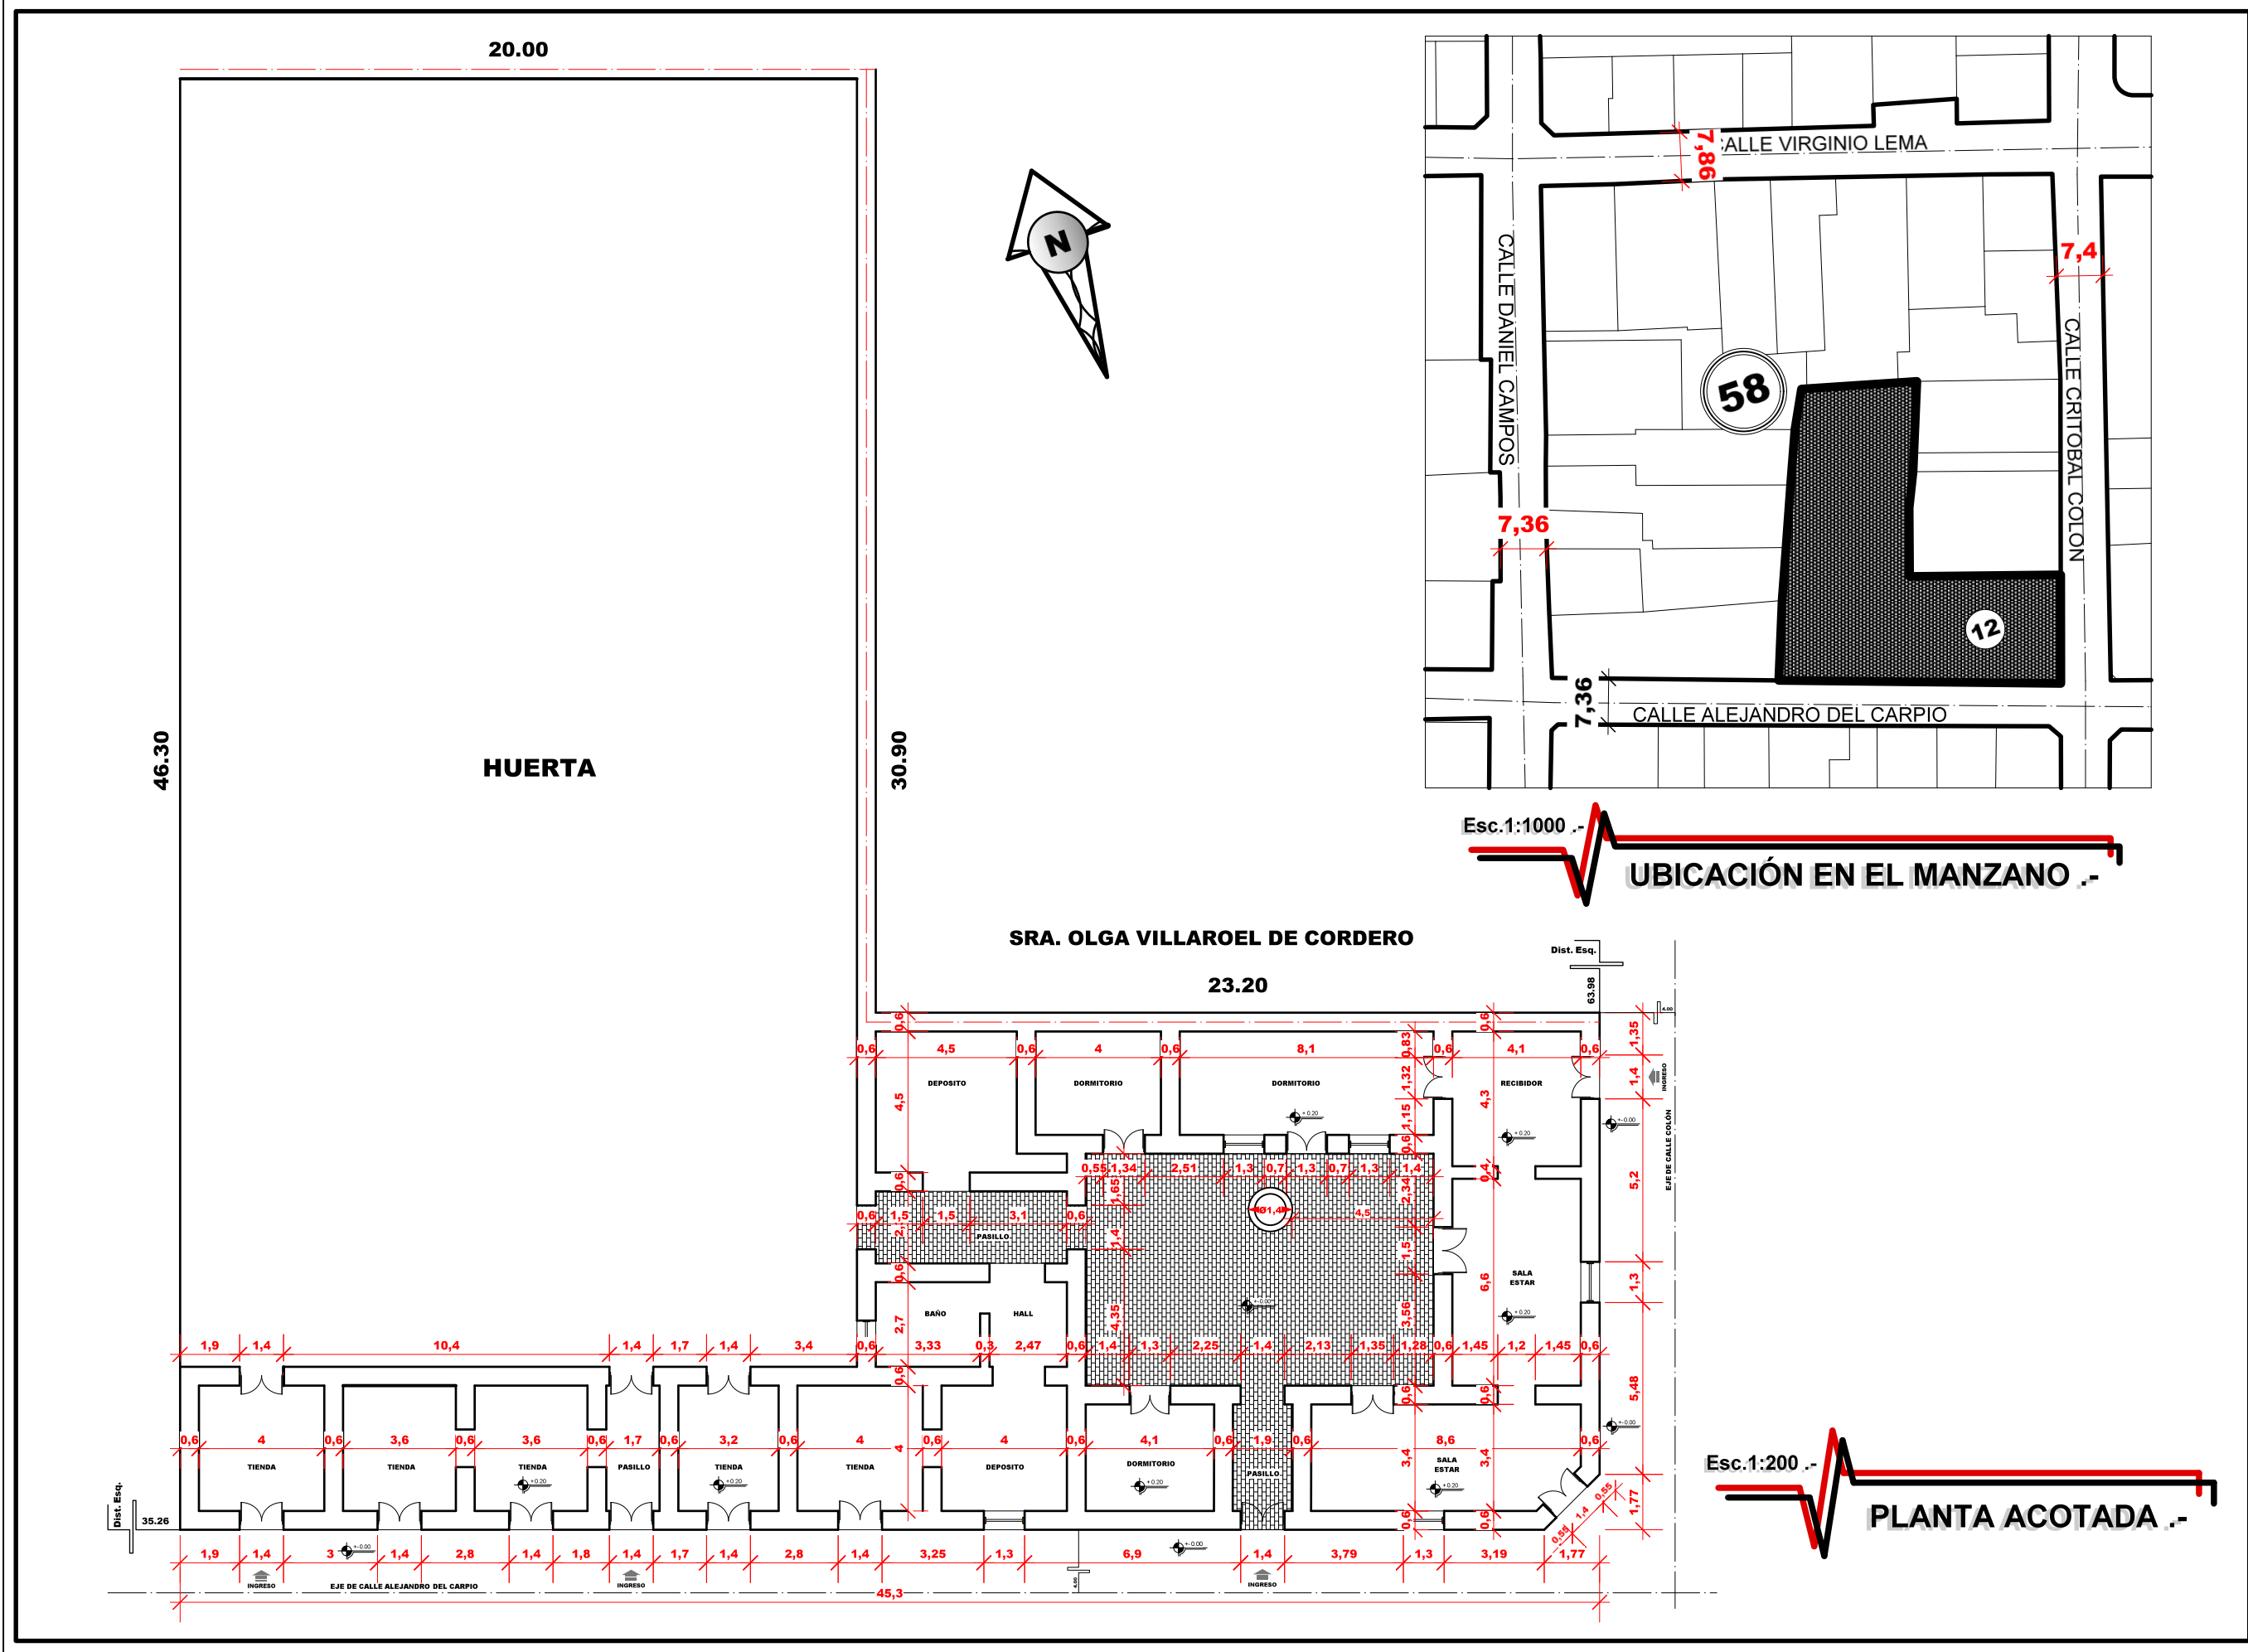



UNIVERSIDAD AUTÓNOMA JUAN MISAEL SARACHO

FACULTAD DE CIENCIAS Y TECNOLOGÍA

CARRERA DE ARQUITECTURA Y URBANISMO

IDENTIFICACIÓN, VALORACIÓN, INVENTARIO Y CATALOGACIÓN ARQUITECTÓNICO DE LA CIUDAD DE TARIJA, TOMANDO BASE EL DESARROLLO HISTÓRICO.

MODALIDAD:
PROYECTO DE EXTENSIÓN URBANA


MATERIA:
PROYECTO DE GRADO

DOCENTE GUÍA:
ARQ. SANTOS PUMA LEÓN

UNIVERSITARIO:
MOLINA FLORES LORENS JORGE

COPIA Y DIGITALIZACIÓN DEL PLANO ORIGINAL DE LA VIVIENDA PATRIMONIAL "BICICLETERIA DIAZ" (Marzo, 1987)


UBICACIÓN EN LA CIUDAD

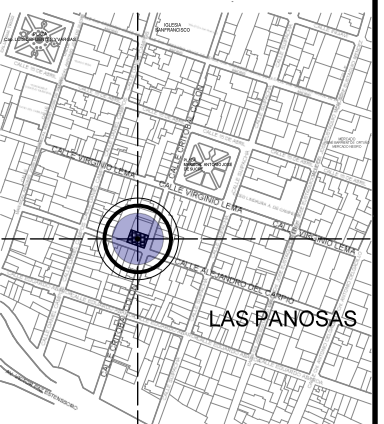

PROPIETARIO:
SR. JORGE LOPEZ YEVARA

SUPERFICIE:		
DE LOTE		1.377.32 M2
PLANTA BAJA	SUP. CONTRUIDA	413.78 M2
	SUP. SIN CONSTRUIR	963.54 M2
	TOTAL PLANTA BAJA	1.377.32 M2
	SUPERFICIE TOTAL	1.377.32 M2

COD. CATASTRAL: 1-58-12-0-0-0	LAMINA:
FECHA: DICIEMBRE 2024	1/3
ESCALA: INDICADA	
ZONA: LAS PANOSAS	

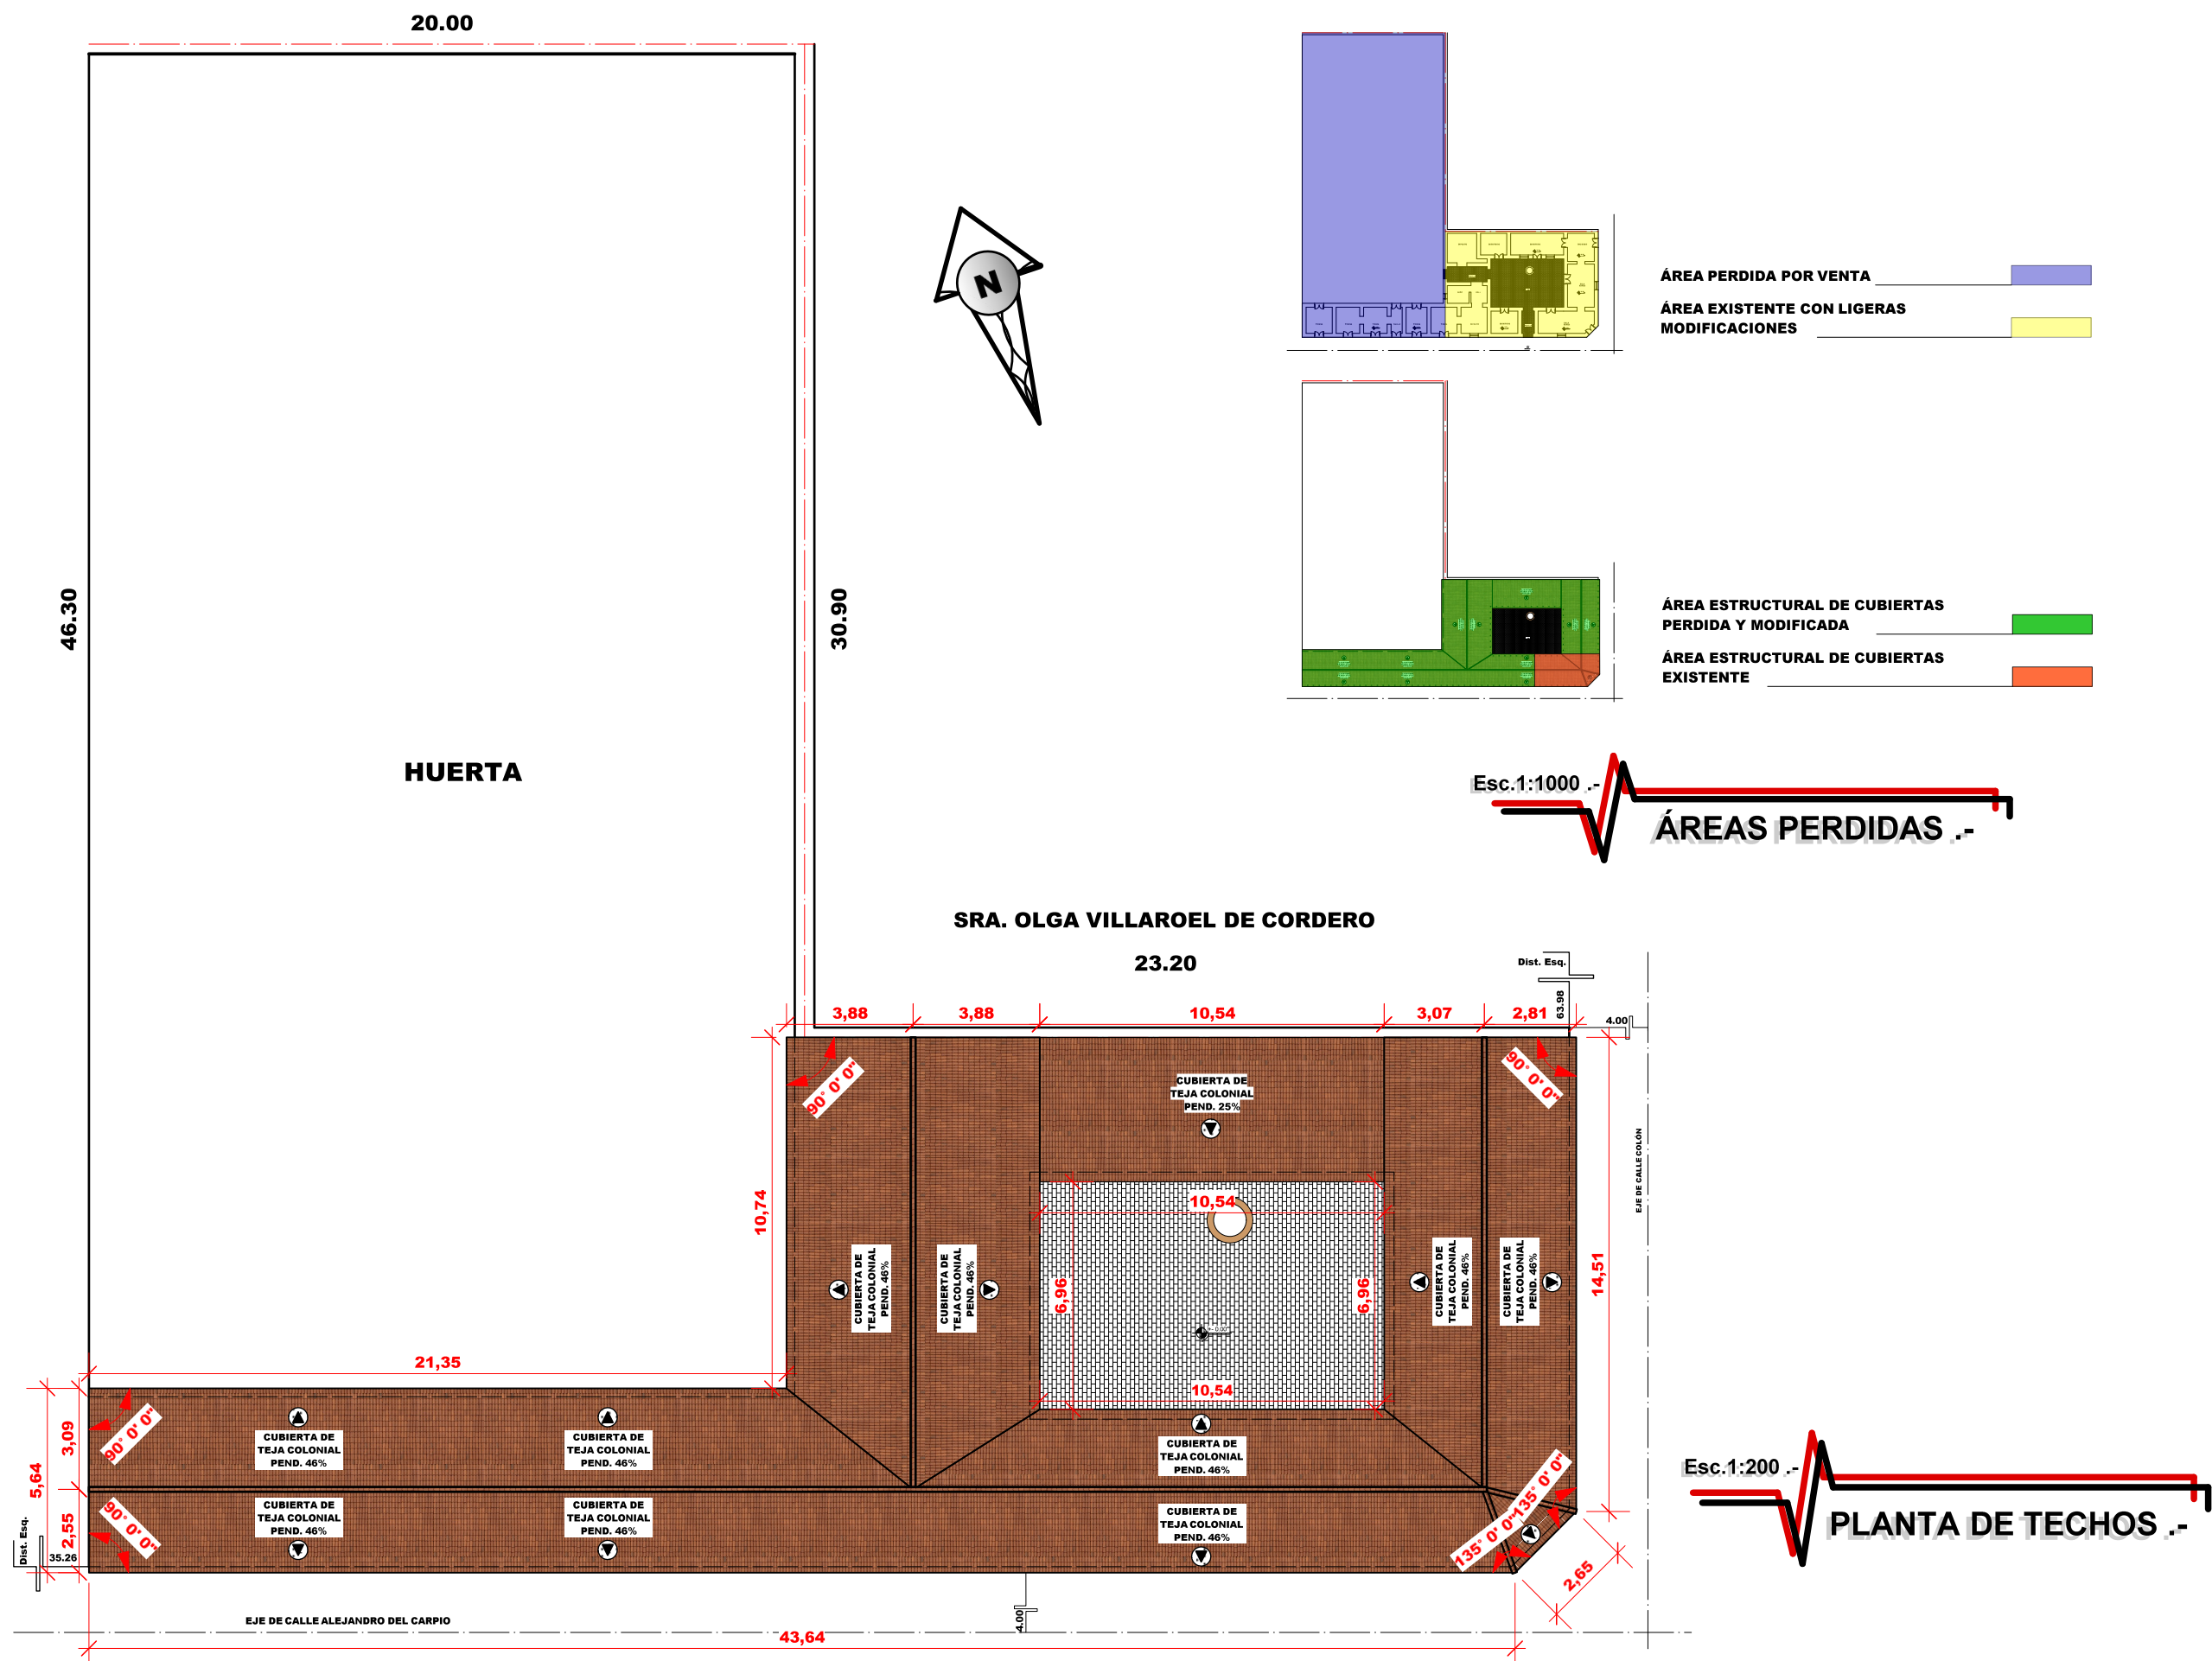



Esc.1:150
FACHADA SUR



Esc.1:150
FACHADA ESTE



IMAGENES 3D



UNIVERSIDAD AUTÓNOMA JUAN MISAE SARACHO

FACULTAD DE CIENCIAS Y TECNOLOGÍA

CARRERA DE ARQUITECTURA Y URBANISMO

IDENTIFICACIÓN, VALORACIÓN, INVENTARIO Y CATALOGACIÓN ARQUITECTÓNICO DE LA CIUDAD DE TARIJA, TOMANDO BASE EL DESARROLLO HISTÓRICO.

MODALIDAD:
PROYECTO DE EXTENSIÓN URBANA

MATERIA:
PROYECTO DE GRADO

DOCENTE GUÍA:
ARQ. SANTOS PUMA LEÓN

UNIVERSITARIO:
MOLINA FLORES LORENS JORGE

COPIA Y DIGITALIZACIÓN DEL PLANO ORIGINAL DE LA VIVIENDA PATRIMONIAL "BICICLETERIA DIAZ" (Marzo, 1987)


UBICACIÓN EN LA CIUDAD

PROPIETARIO:
SR. JORGE LOPEZ YEVARA

SUPERFICIE:		
DE LOTE		1.377,32 M2
PLANTA BAJA	SUP. CONTRUIDA	413,78 M2
	SUP. SIN CONSTRUIR	963,54 M2
	TOTAL PLANTA BAJA	1.377,32 M2
	SUPERFICIE TOTAL	1.377,32 M2

COD. CATASTRAL: 1-58-12-0-0-0	LAMINA:
FECHA: DICIEMBRE 2024	3/3
ESCALA: INDICADA	
ZONA: LAS PANOSAS	



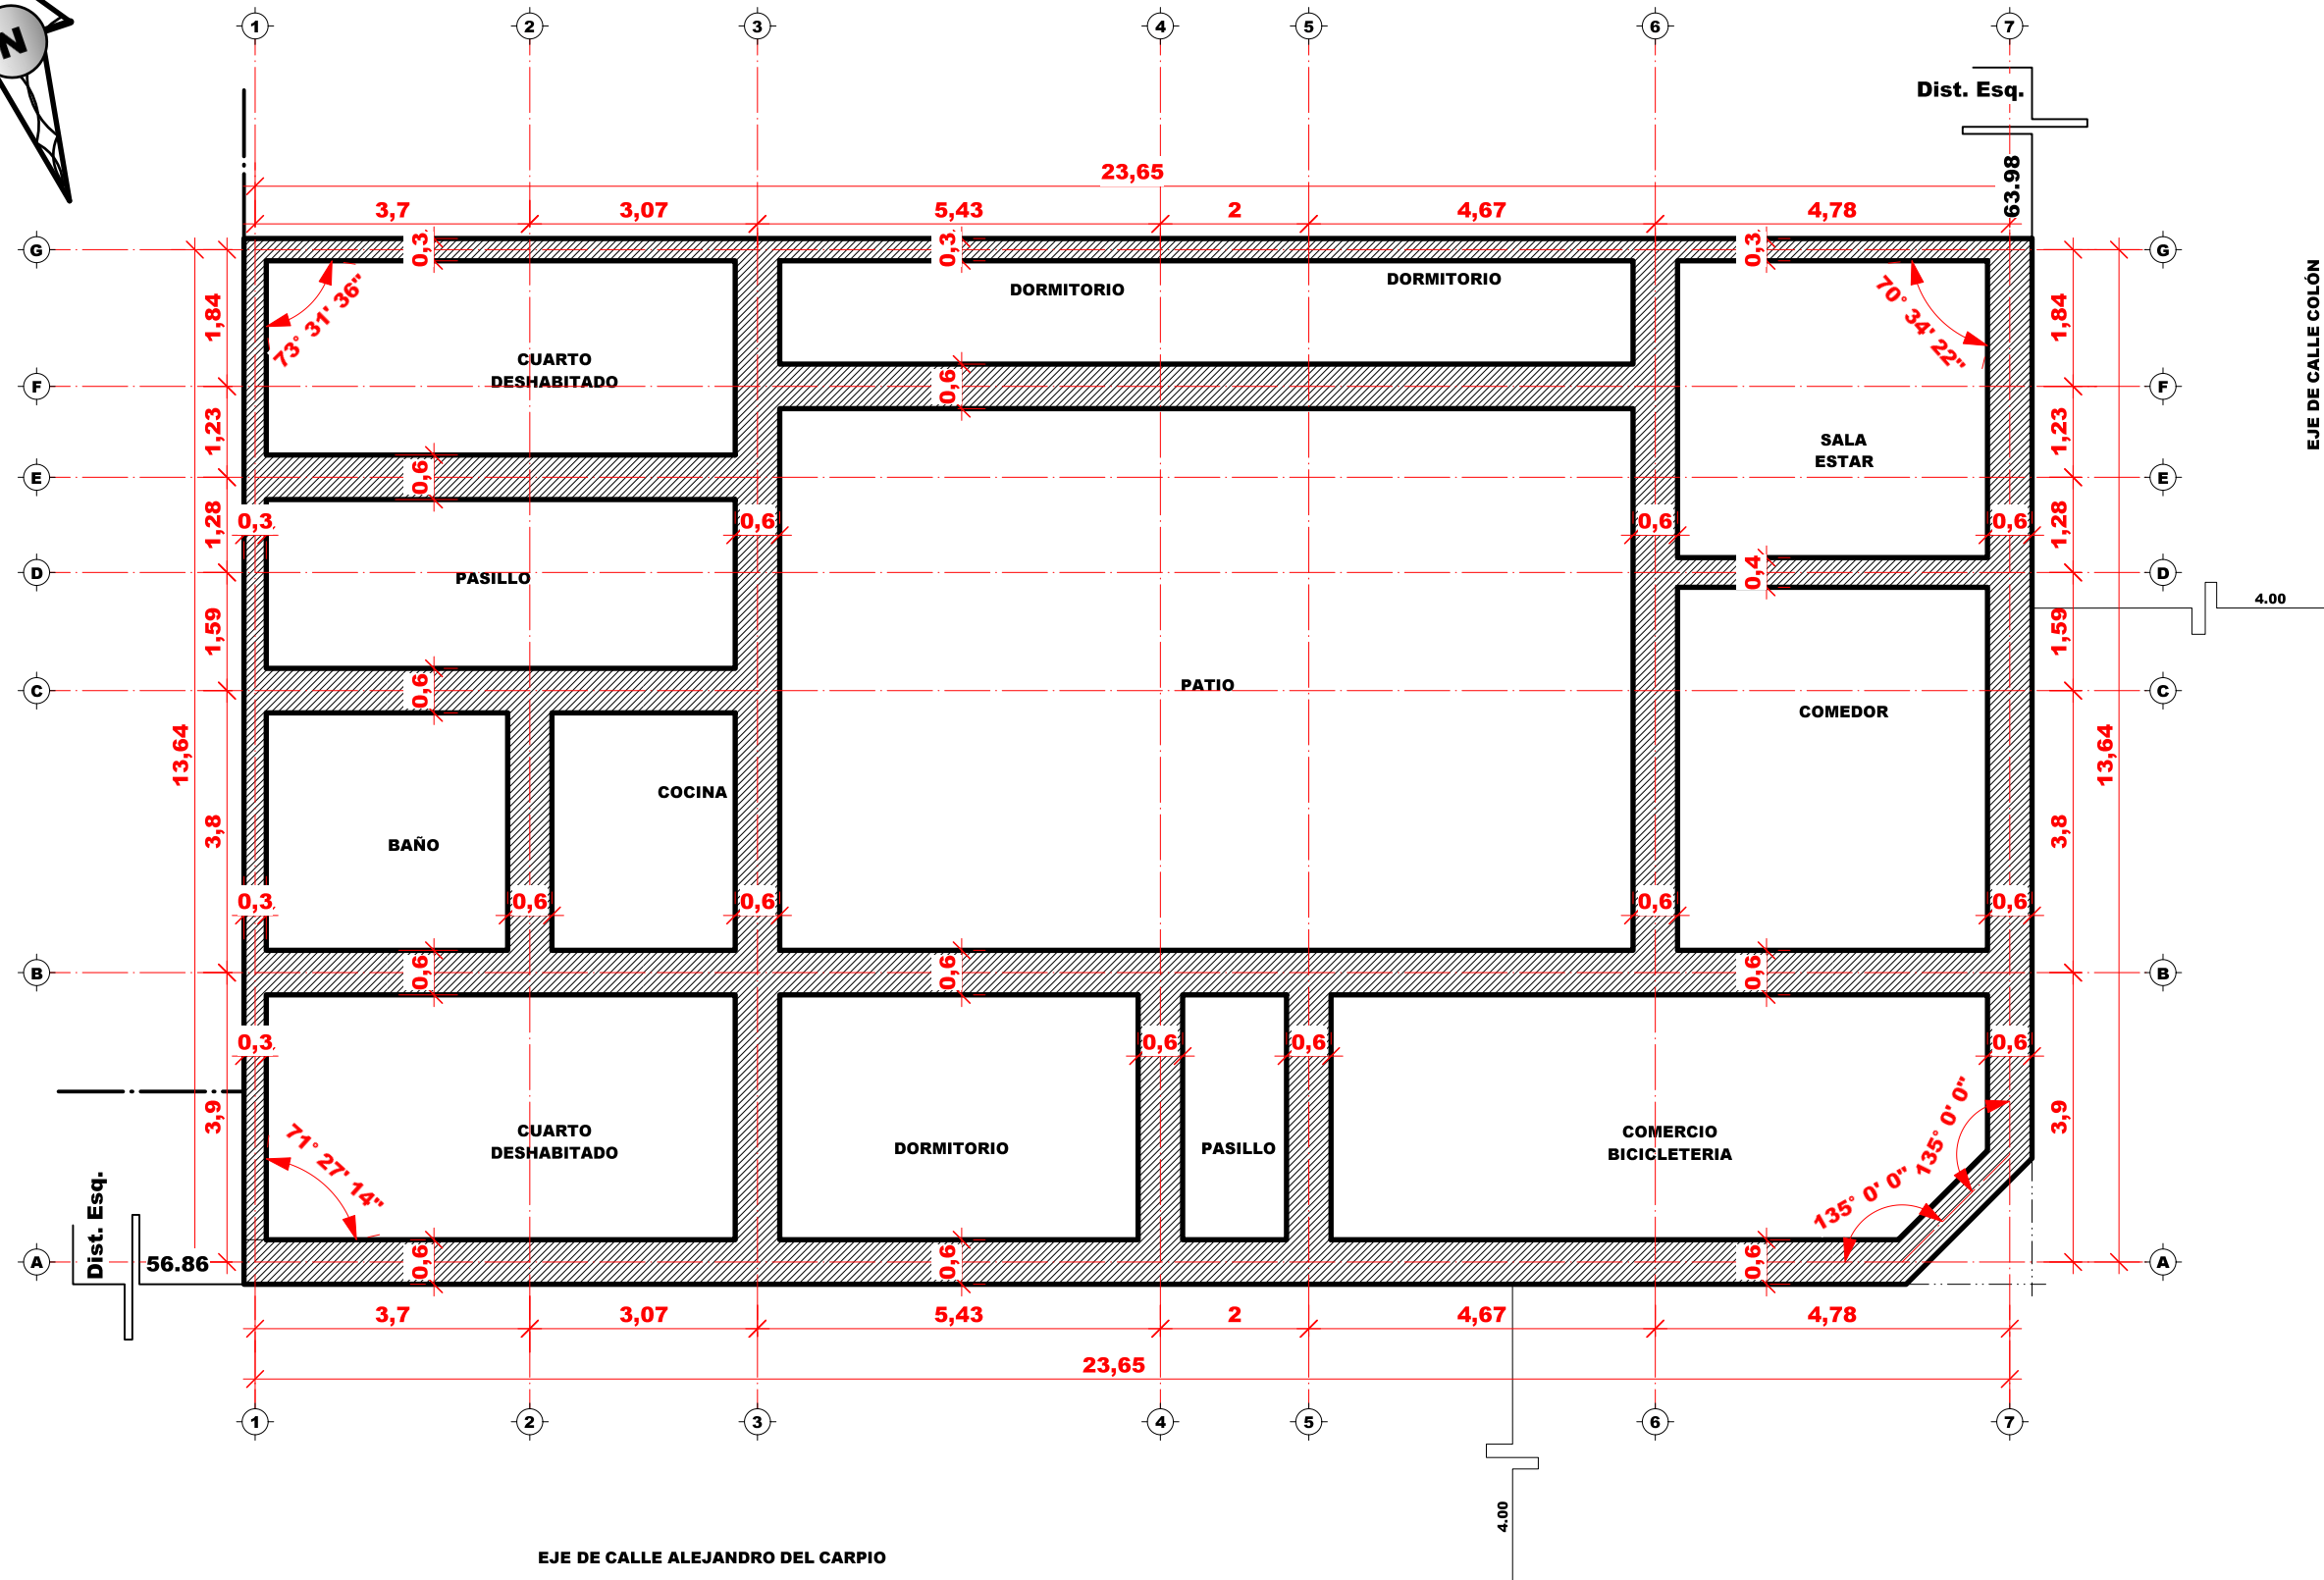

Esc.1:100 .-

PLANTA DE CIMENTO CORRIDO .-



UNIVERSIDAD AUTÓNOMA JUAN MISAE SARACHO

FACULTAD DE CIENCIAS Y TECNOLOGÍA

CARRERA DE ARQUITECTURA Y URBANISMO

**IDENTIFICACIÓN, VALORACIÓN,
INVENTARIO Y CATALOGACIÓN
ARQUITECTÓNICO DE LA CIUDAD
DE TARIJA, TOMANDO BASE EL
DESARROLLO HISTÓRICO.**

**MODALIDAD:
PROYECTO DE EXTENSIÓN URBANA**

**MATERIA:
PROYECTO DE GRADO**

**DOCENTE GUÍA:
ARQ. SANTOS PUMA LEÓN**

**UNIVERSITARIO:
MOLINA FLORES LORENS JORGE**

**RELEVAMIENTO Y ANÁLISIS
DE LA VIVIENDA PATRIMONIAL
"BICICLETERIA DIAZ"**

UBICACIÓN EN LA CIUDAD



**PROPIETARIO:
SR. JORGE LOPEZ YEVARA**

SUPERFICIE:		
DE LOTE		338.14 M2
PLANTA BAJA	HABITABLE	232.01 M2
	NO HABITABLE	106.13 M2
	TOTAL PLANTA BAJA	338.14 M2
SUPERFICIE TOTAL CONSTRUIDA		338.14 M2

COD. CATASTRAL: 1-58-12-0-0-0

LAMINA:

FECHA: DICIEMBRE 2024

ESCALA: INDICADA

ZONA: LAS PANOSAS

2/8



UNIVERSIDAD AUTÓNOMA JUAN MISAEL SARACHO

FACULTAD DE CIENCIAS Y TECNOLOGÍA

CARRERA DE ARQUITECTURA Y URBANISMO

**IDENTIFICACIÓN, VALORACIÓN,
INVENTARIO Y CATALOGACIÓN
ARQUITECTÓNICO DE LA CIUDAD
DE TARIJA, TOMANDO BASE EL
DESARROLLO HISTÓRICO.**

**MODALIDAD:
PROYECTO DE EXTENSIÓN URBANA**


**MATERIA:
PROYECTO DE GRADO**

**DOCENTE GUÍA:
ARQ. SANTOS PUMA LEÓN**

**UNIVERSITARIO:
MOLINA FLORES LORENS JORGE**

**RELEVAMIENTO Y ANÁLISIS
DE LA VIVIENDA PATRIMONIAL
"BICICLETERIA DIAZ"**

UBICACIÓN EN LA CIUDAD

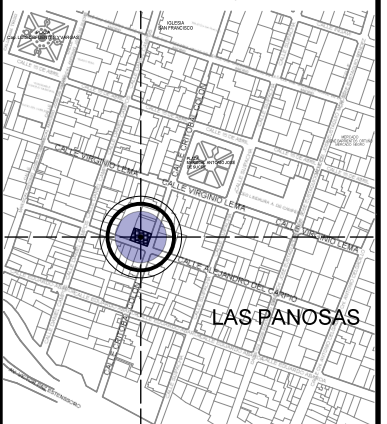

**PROPIETARIO:
SR. JORGE LOPEZ YEVARA**

SUPERFICIE:		
DE LOTE		338.14 M2
PLANTA BAJA	HABITABLE	232.01 M2
	NO HABITABLE	106.13 M2
	TOTAL PLANTA BAJA	338.14 M2
SUPERFICIE TOTAL CONSTRUIDA		338.14 M2

COD. CATASTRAL: 1-58-12-0-0-0

LAMINA:


FECHA: DICIEMBRE 2024

ESCALA: INDICADA



ZONA: LAS PANOSAS

3/8

SRA. LOURDES CORDERO VILLAROEEL

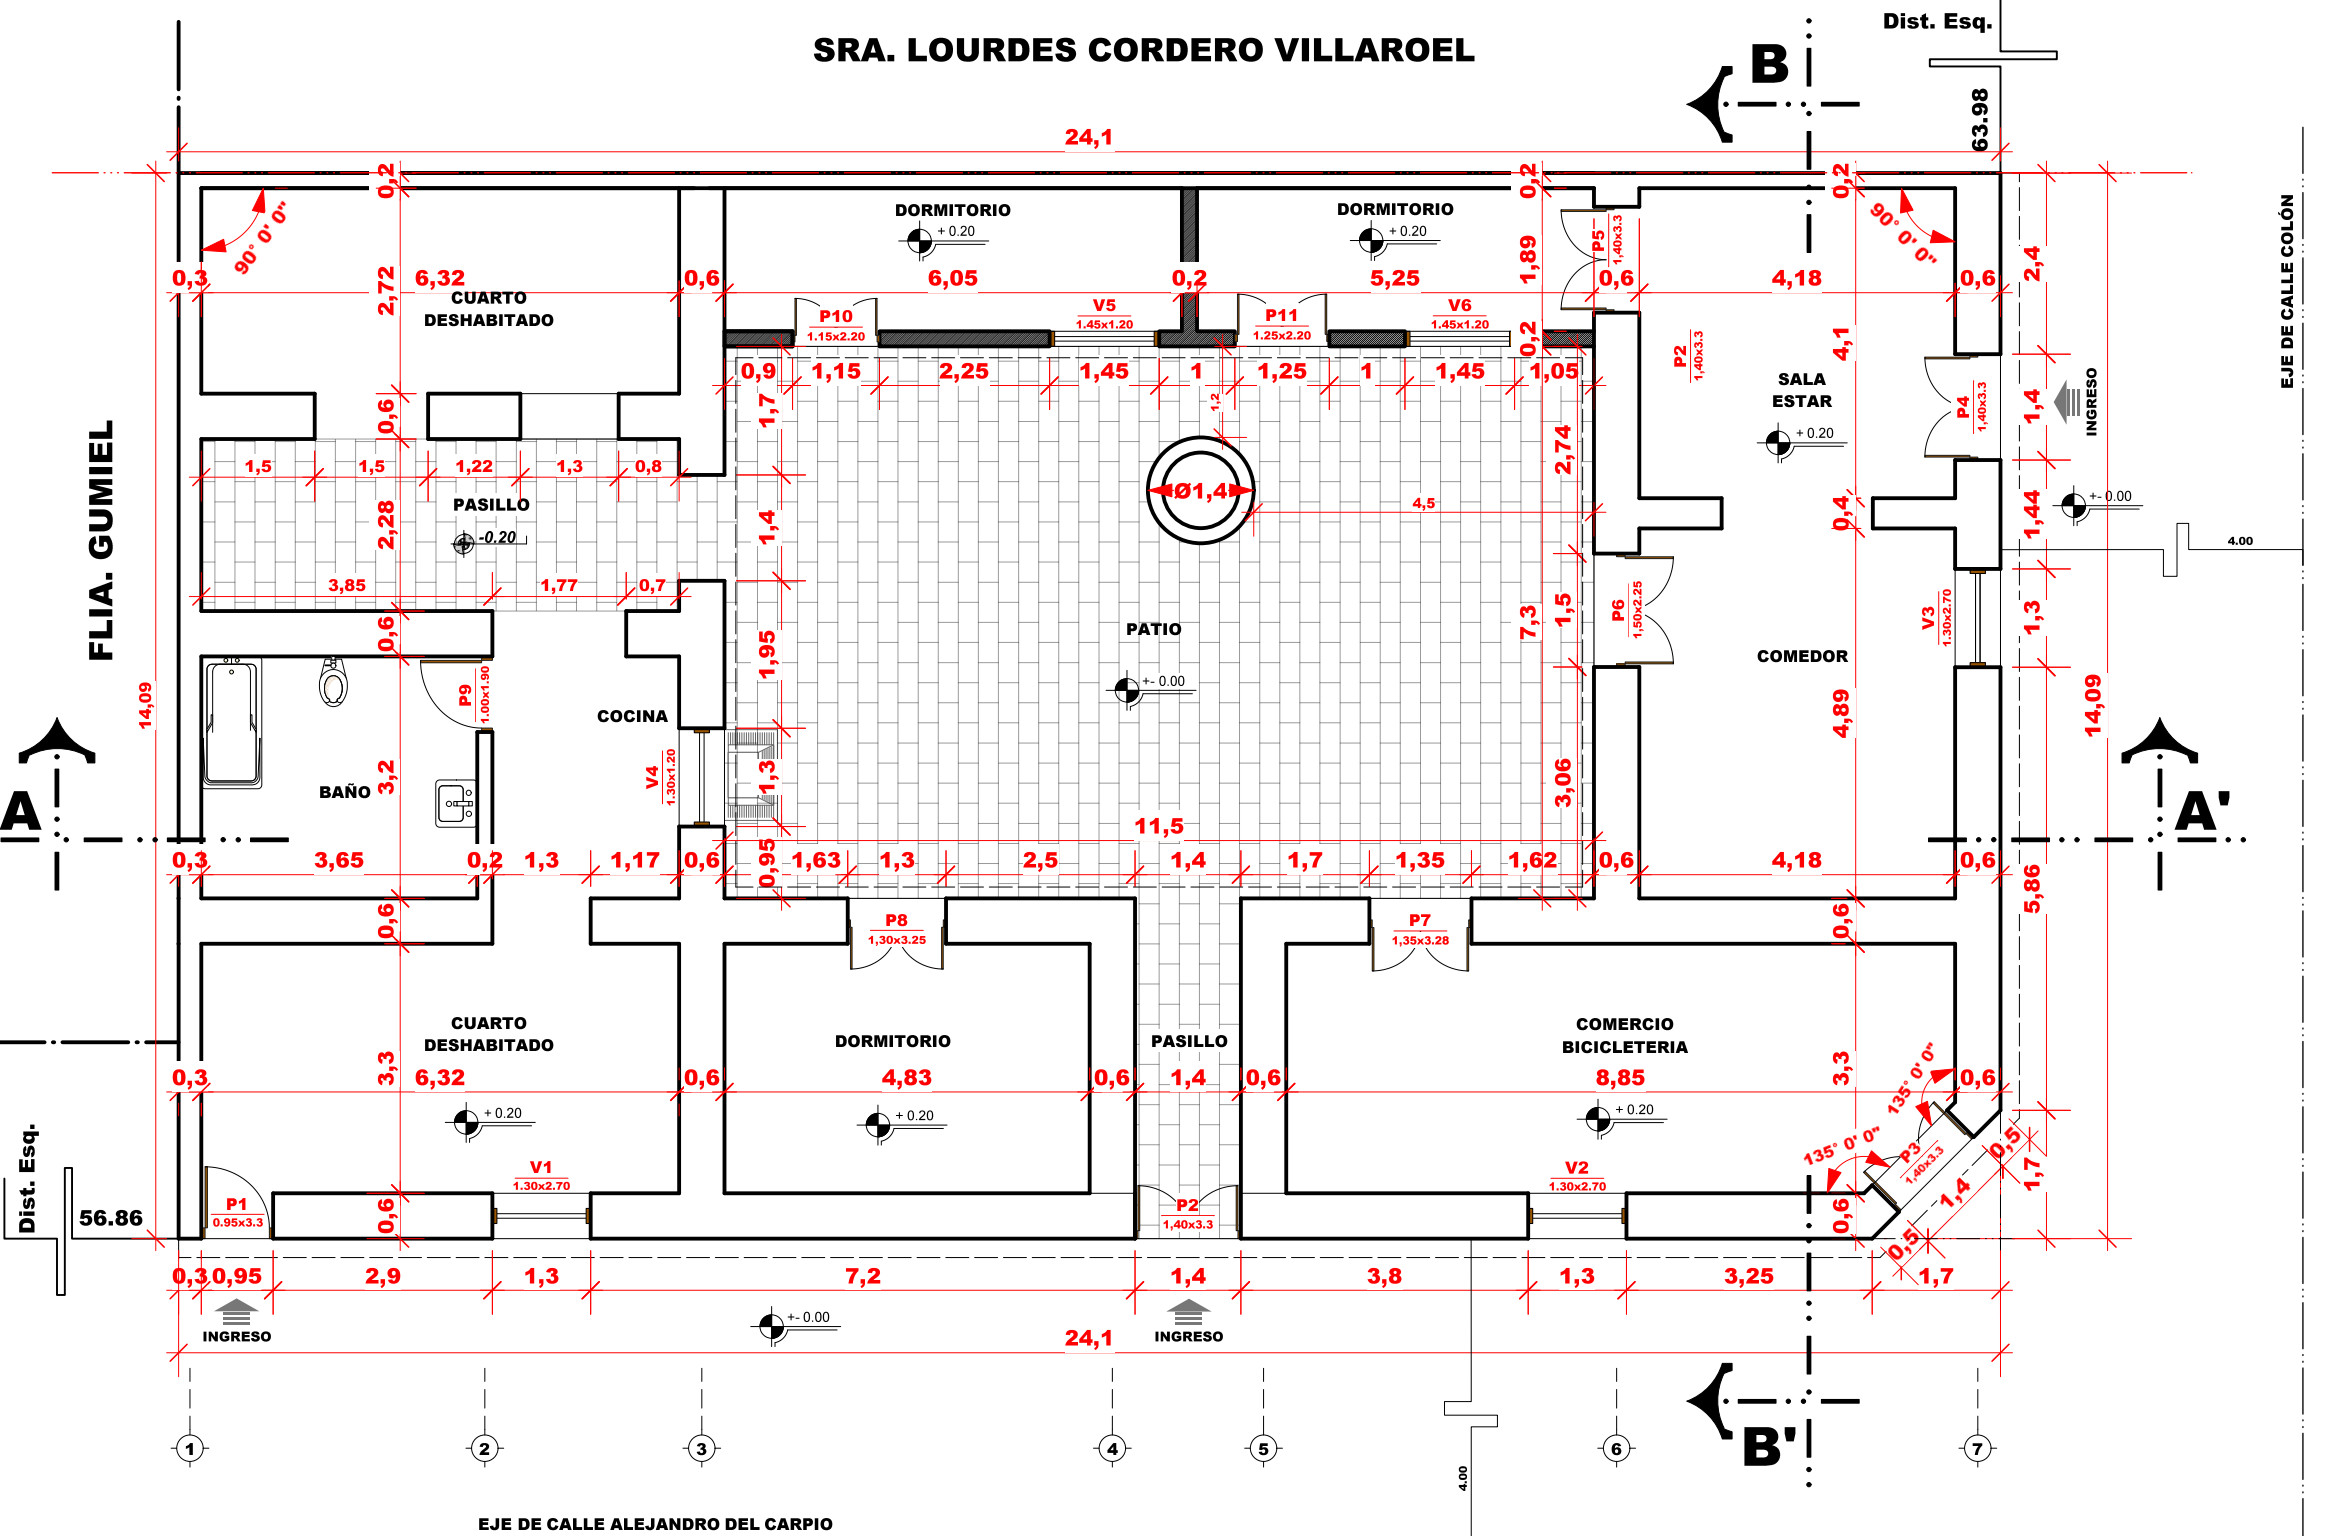

Esc.1:100
PLANTA ACOTADA

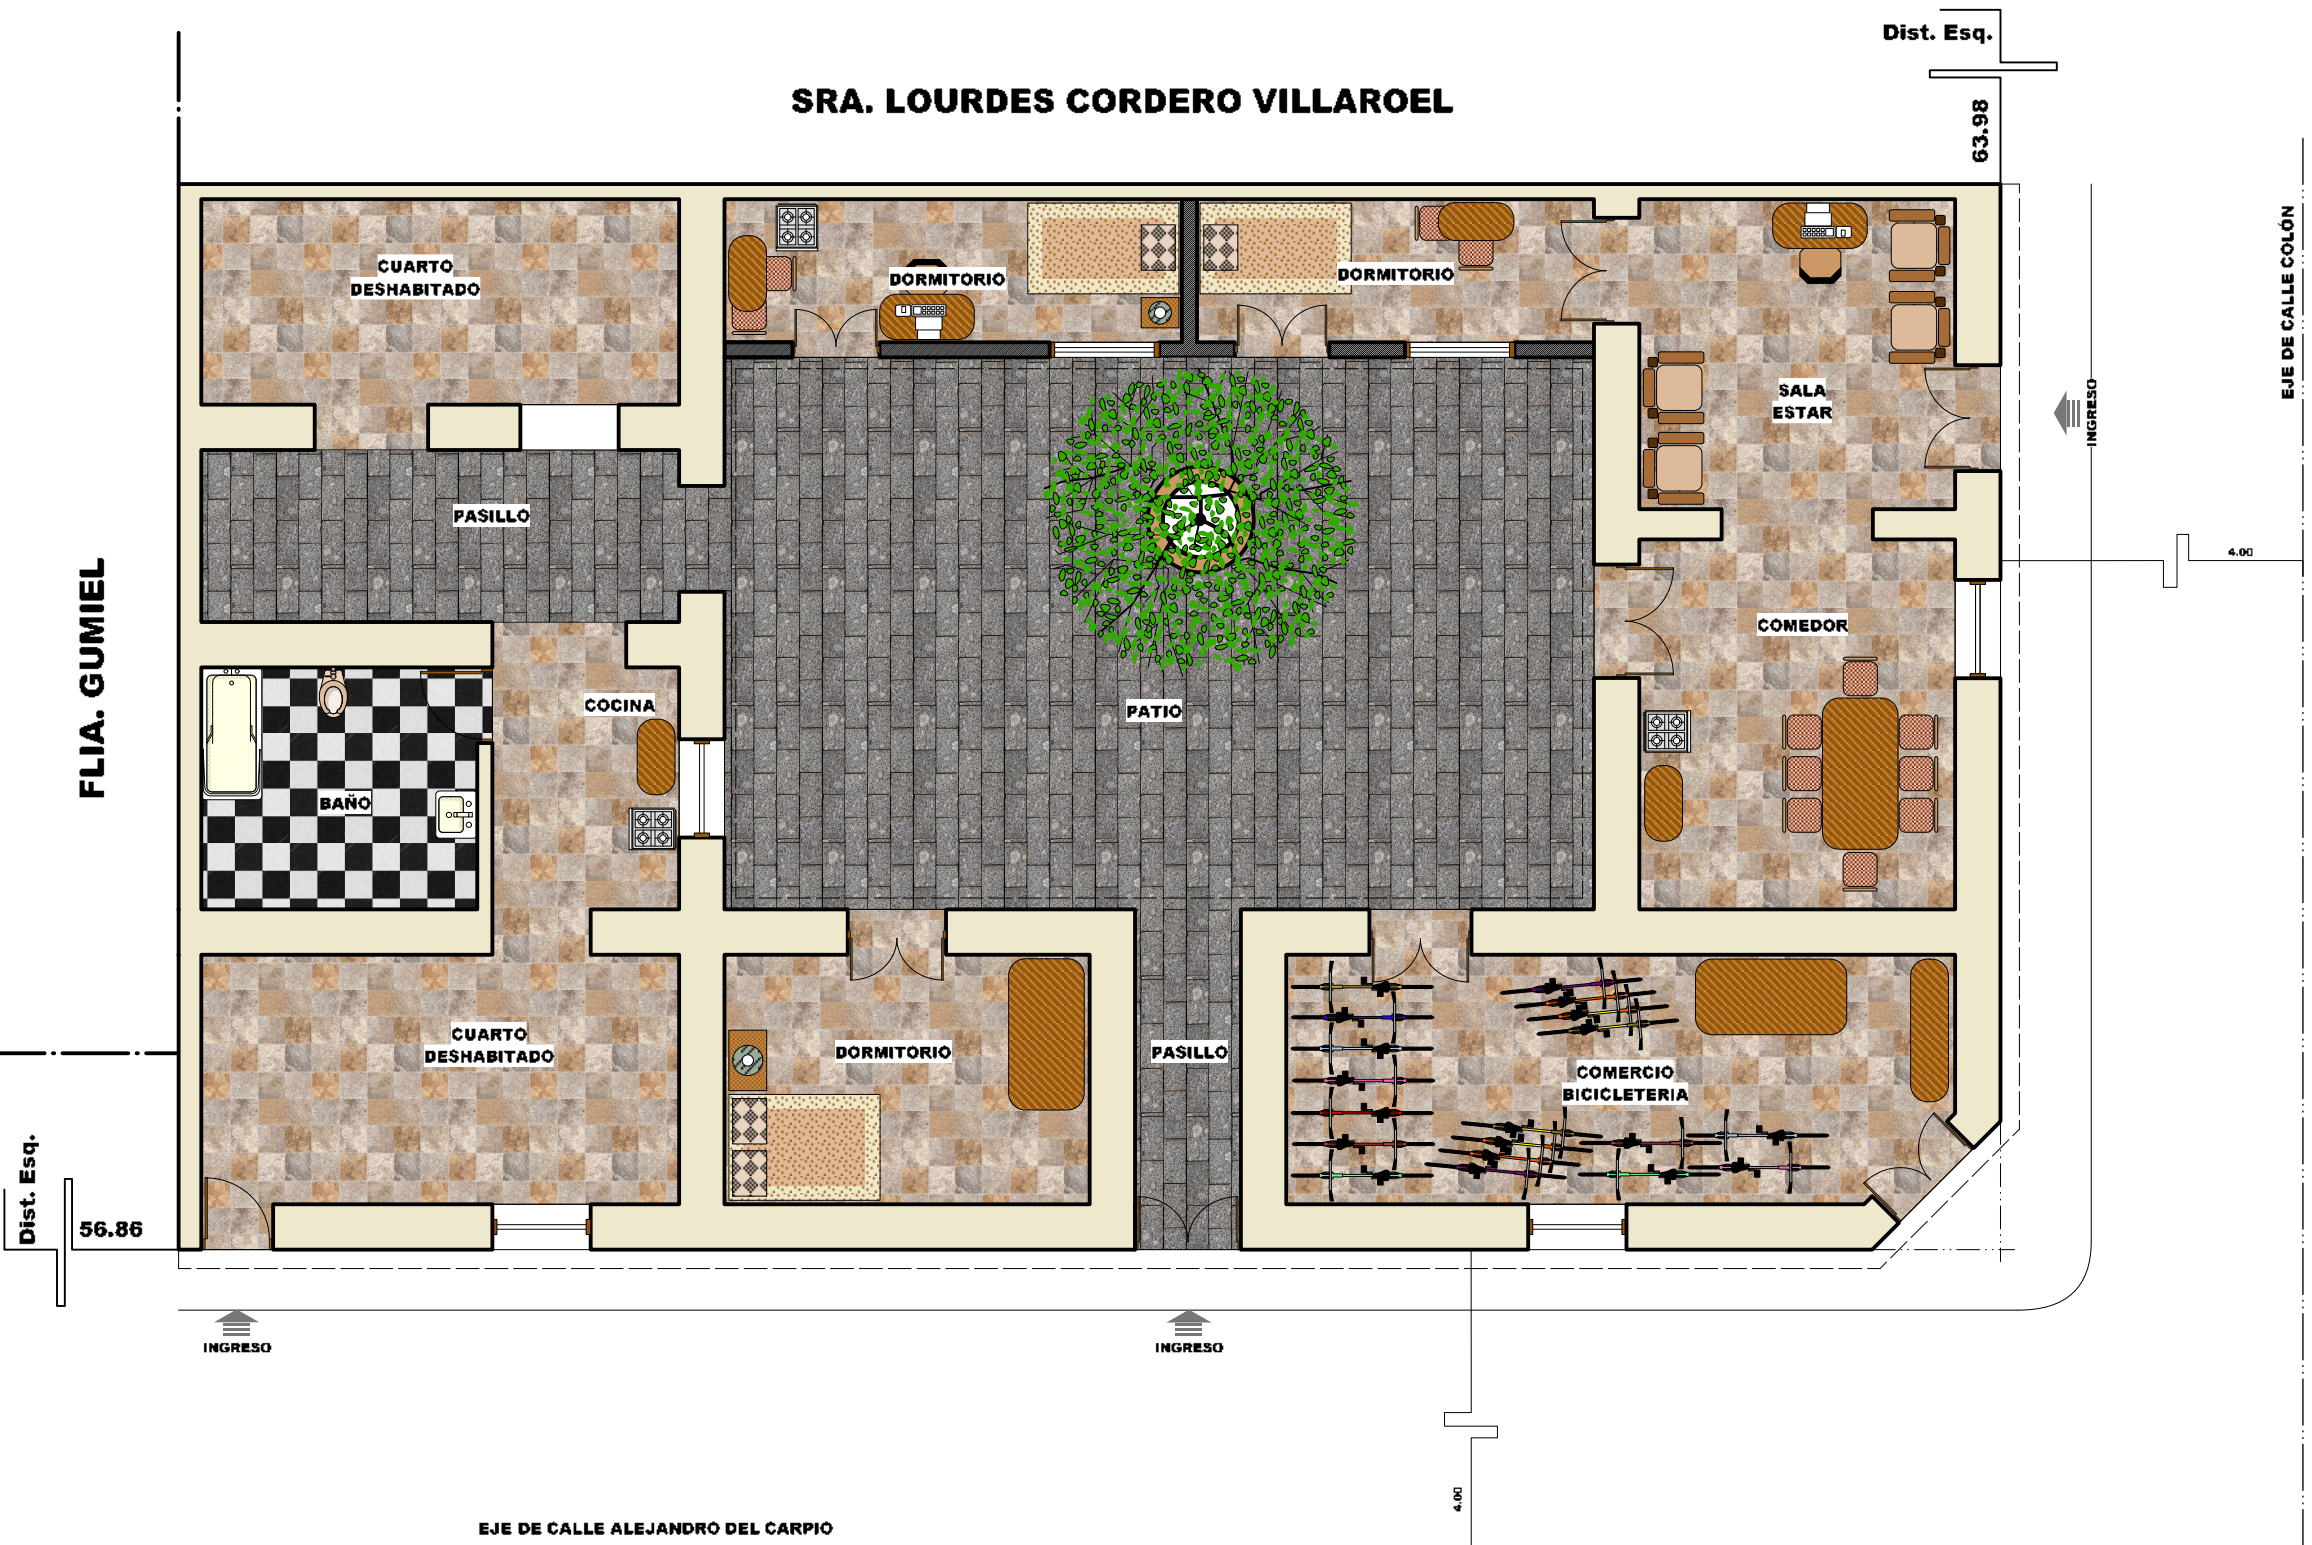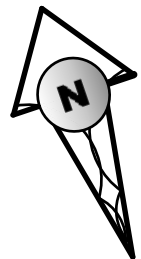

Esc.1:100 .-

PLANTA BAJA ACOTADA .-



UNIVERSIDAD AUTÓNOMA JUAN MISAEL SARACHO

FACULTAD DE CIENCIAS Y TECNOLOGÍA

CARRERA DE ARQUITECTURA Y URBANISMO

**IDENTIFICACIÓN, VALORACIÓN,
INVENTARIO Y CATALOGACIÓN
ARQUITECTÓNICO DE LA CIUDAD
DE TARIJA, TOMANDO BASE EL
DESARROLLO HISTÓRICO.**

MODALIDAD:
PROYECTO DE EXTENSIÓN URBANA

MATERIA:
PROYECTO DE GRADO

DOCENTE GUÍA:
ARQ. SANTOS PUMA LEÓN

**UNIVERSITARIO:
MOLINA FLORES LORENS JORGE**

RELEVAMIENTO Y ANÁLISIS DE LA VIVIENDA PATRIMONIAL "BICICLETERIA DIAZ"

UBICACIÓN EN LA CIUDAD



PROPIETARIO:
SR. JORGE LOPEZ YEVARA

SUPERFICIE:

DE LOTE		338.14 M2
PLANTA BAJA	HABITABLE	232.01 M2
	NO HABITABLE	106.13 M2
	TOTAL PLANTA BAJA	338.14 M2
SUPERFICIE TOTAL CONSTRUIDA		338.14 M2

COD. CATASTRAL: 1-58-12-0-0-0

FECHA: DICIEMBRE 2024

ESCALA: INDICADA

ZONA: LAS PANOSAS

LAMINA:

4/8



UNIVERSIDAD AUTÓNOMA JUAN MISAEL SARACHO

FACULTAD DE CIENCIAS Y TECNOLOGÍA

CARRERA DE ARQUITECTURA Y URBANISMO

**IDENTIFICACIÓN, VALORACIÓN,
INVENTARIO Y CATALOGACIÓN
ARQUITECTÓNICO DE LA CIUDAD
DE TARIJA, TOMANDO BASE EL
DESARROLLO HISTÓRICO.**

**MODALIDAD:
PROYECTO DE EXTENSIÓN URBANA**


**MATERIA:
PROYECTO DE GRADO**

**DOCENTE GUÍA:
ARQ. SANTOS PUMA LEÓN**

**UNIVERSITARIO:
MOLINA FLORES LORENS JORGE**

**RELEVAMIENTO Y ANÁLISIS
DE LA VIVIENDA PATRIMONIAL
"BICICLETERIA DIAZ"**

UBICACIÓN EN LA CIUDAD

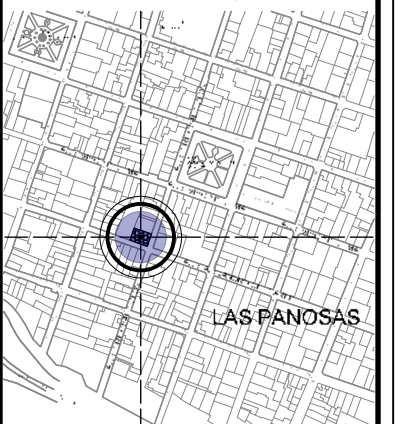

**PROPIETARIO:
SR. JORGE LOPEZ YEVARA**

SUPERFICIE:		
DE LOTE		338.14 M2
PLANTA BAJA	HABITABLE	232.04 M2
	NO HABITABLE	106.13 M2
	TOTAL PLANTA BAJA	338.14 M2
SUPERFICIE TOTAL CONSTRUIDA		



COD. CATASTRAL: 1-58-12-0-0-0

FECHA: DICIEMBRE 2024

ESCALA: INDICADA

ZONA: LAS PANOSAS

LAMINA:
5/8

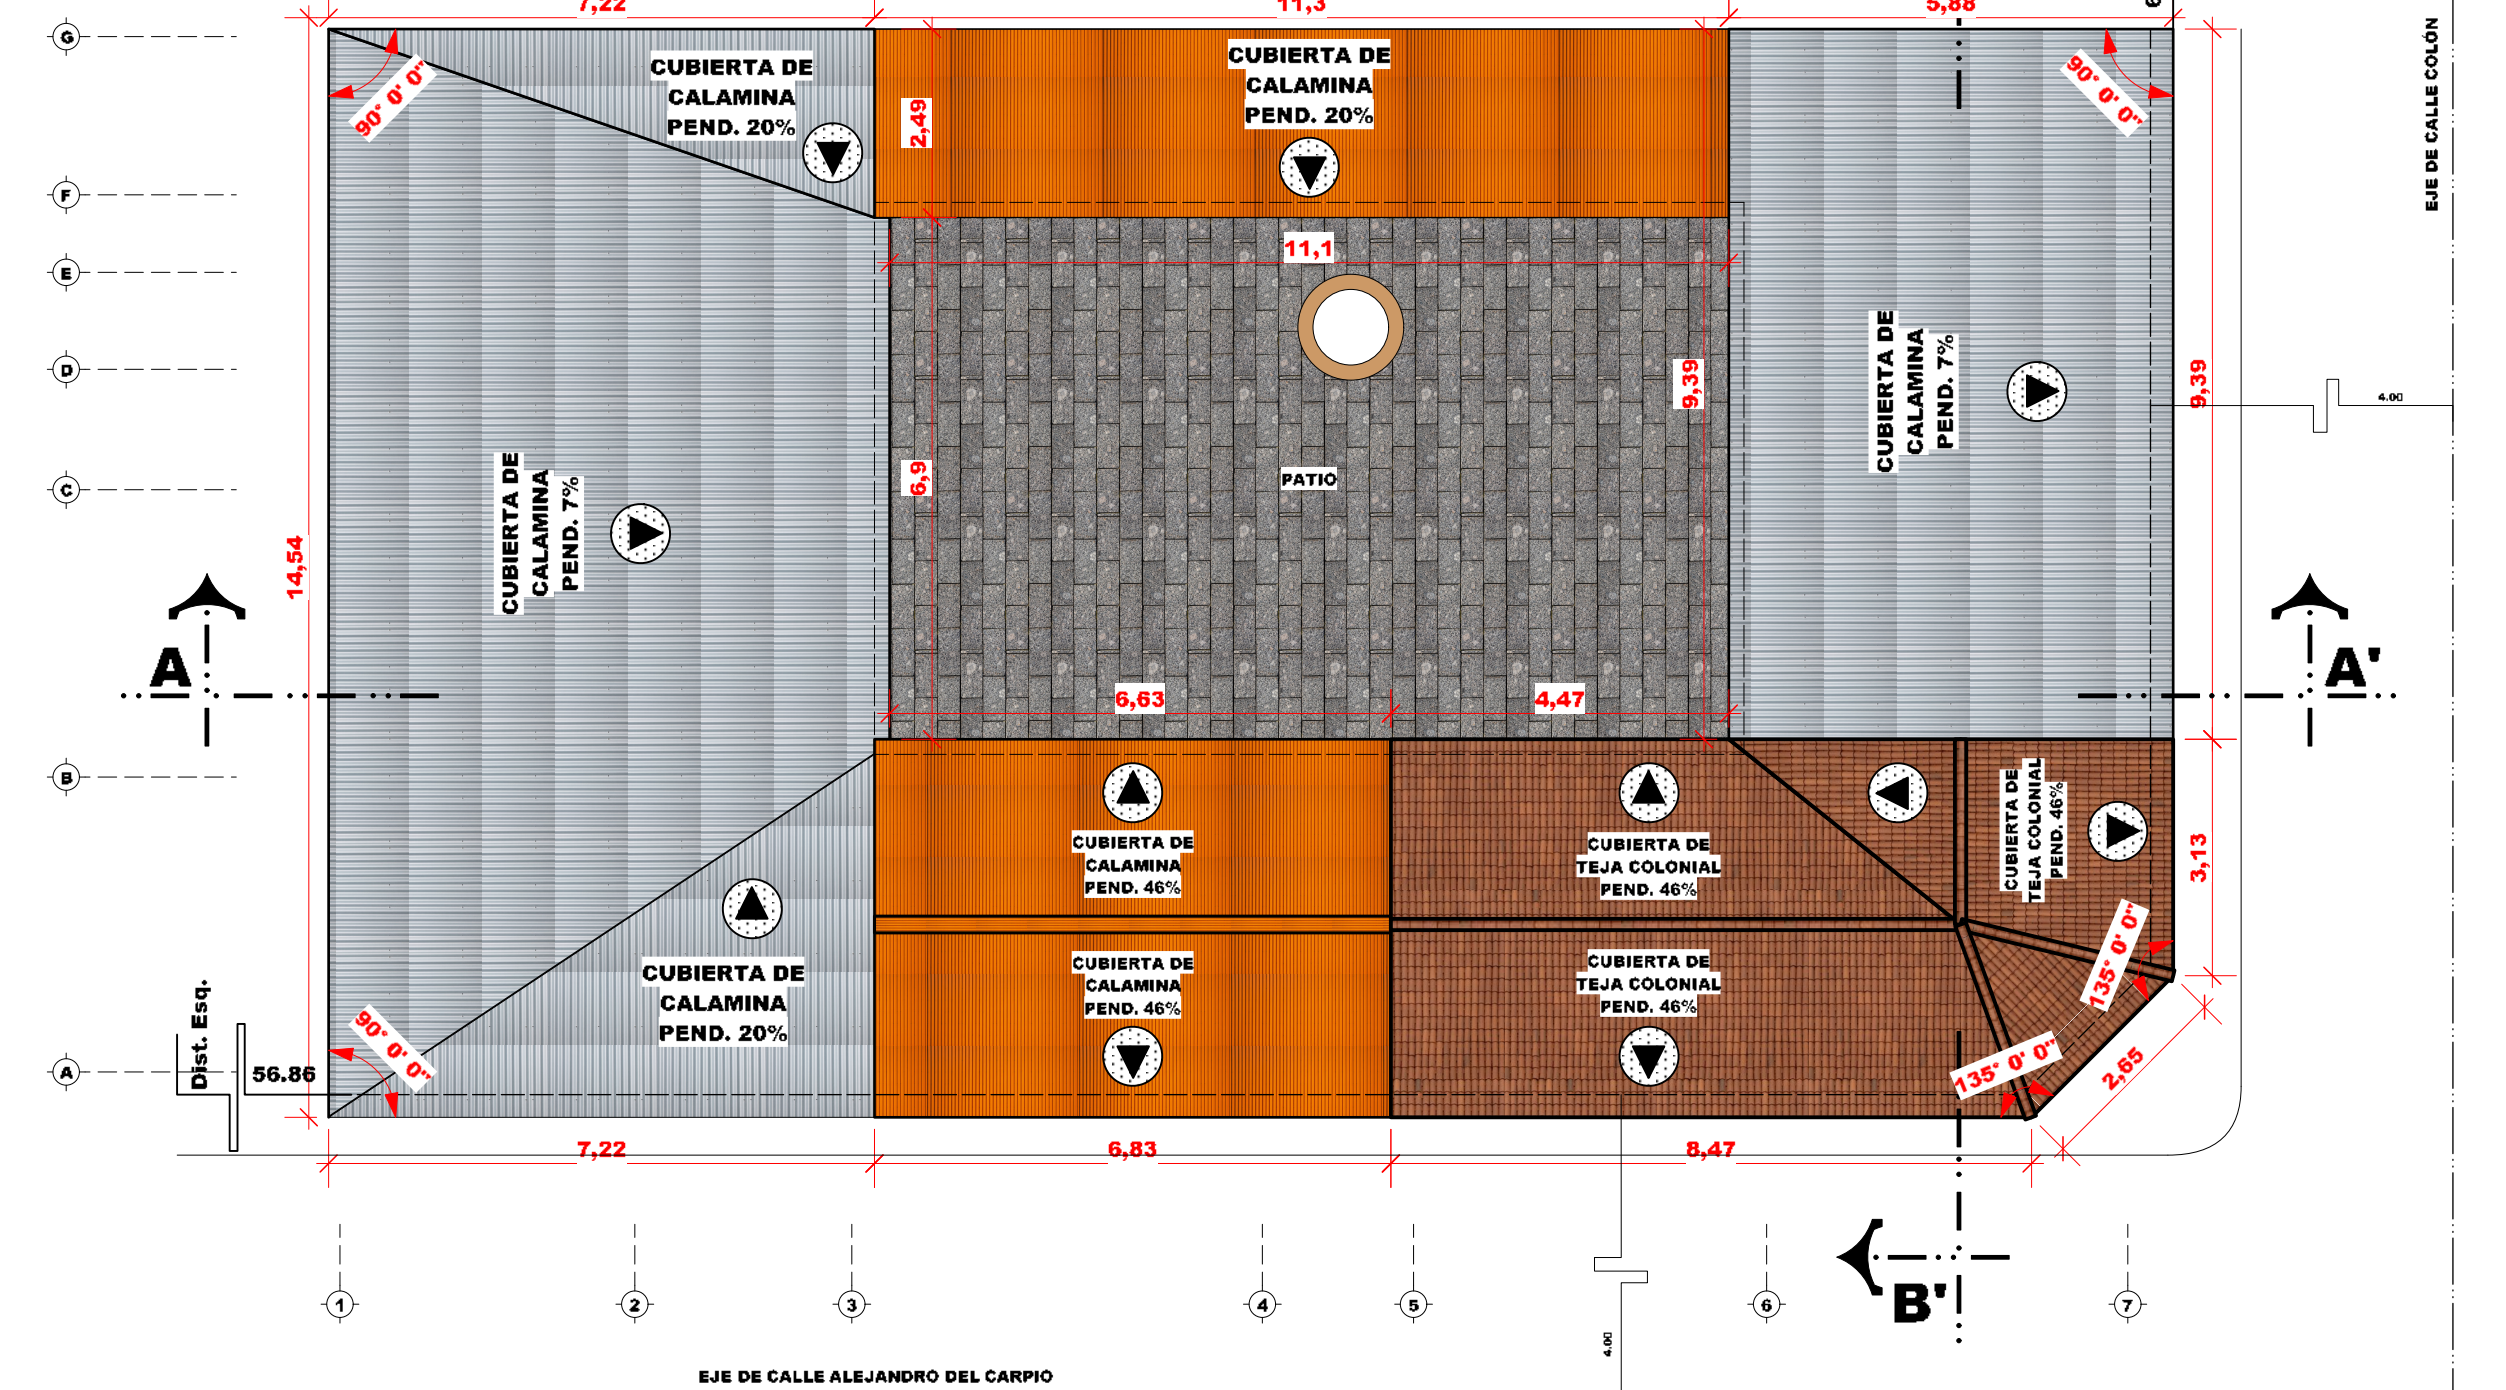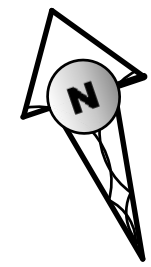

Esc. 1:100
PLANTA DE TECHOS



Esc.1:100 .- **FACHADA SUR** .-



Esc.1:100 .- **FACHADA ESTE** .-



UNIVERSIDAD AUTÓNOMA JUAN MISSEL SARACHO

FACULTAD DE CIENCIAS Y TECNOLOGÍA

CARRERA DE ARQUITECTURA Y URBANISMO

**IDENTIFICACIÓN, VALORACIÓN,
INVENTARIO Y CATALOGACIÓN
ARQUITECTÓNICO DE LA CIUDAD
DE TARIJA, TOMANDO BASE EL
DESARROLLO HISTÓRICO.**

**MODALIDAD:
PROYECTO DE EXTENSIÓN URBANA**

**MATERIA:
PROYECTO DE GRADO**

**DOCENTE GUÍA:
ARQ. SANTOS PUMA LEÓN**

**UNIVERSITARIO:
MOLINA FLORES LORENS JORGE**

**RELEVAMIENTO Y ANÁLISIS
DE LA VIVIENDA PATRIMONIAL
"BICICLETERIA DIAZ"**

UBICACIÓN EN LA CIUDAD



**PROPIETARIO:
SR. JORGE LOPEZ YEVARA**

SUPERFICIE:		
DE LOTE		338.14 M2
PLANTA BAJA	HABITABLE	232.01 M2
	NO HABITABLE	106.13 M2
	TOTAL PLANTA BAJA	338.14 M2
SUPERFICIE TOTAL CONSTRUIDA		338.14 M2

COD. CATASTRAL: 1-58-12-0-0-0

FECHA: DICIEMBRE 2024

ESCALA: INDICADA

ZONA: LAS PANOSAS

LAMINA:

6/8



UNIVERSIDAD AUTÓNOMA JUAN MISAEL SARACHO

FACULTAD DE CIENCIAS Y TECNOLOGÍA

CARRERA DE ARQUITECTURA Y URBANISMO

IDENTIFICACIÓN, VALORACIÓN,
INVENTARIO Y CATALOGACIÓN
ARQUITECTÓNICO DE LA CIUDAD
DE TARÍJA, TOMANDO BASE EL
DESARROLLO HISTÓRICO.

MODALIDAD:
PROYECTO DE EXTENSIÓN URBANA

MATERIA:
PROYECTO DE GRADO

DOCENTE GUÍA:
ARQ. SANTOS PUMA LEÓN

UNIVERSITARIO:
MOLINA FLORES LORENS JORGE

RELEVAMIENTO Y ANÁLISIS
DE LA VIVIENDA PATRIMONIAL
"BICICLETERIA DIAZ"

UBICACIÓN EN LA CIUDAD




PROPIETARIO:
SR. JORGE LOPEZ YEVARA

SUPERFICIE:		
DE LOTE		338.14 M2
PLANTA BAJA	HABITABLE	232.04 M2
	NO HABITABLE	106.13 M2
	TOTAL PLANTA BAJA	338.14 M2
SUPERFICIE TOTAL CONSTRUIDA		


COD. CATASTRAL: 1-58-12-0-0-0	LAMINA:
FECHA: DICIEMBRE 2024	7/8
ESCALA: INDICADA	
ZONA: LAS PANOSAS	



Esc.1:100
CORTE FACHADA A-A'

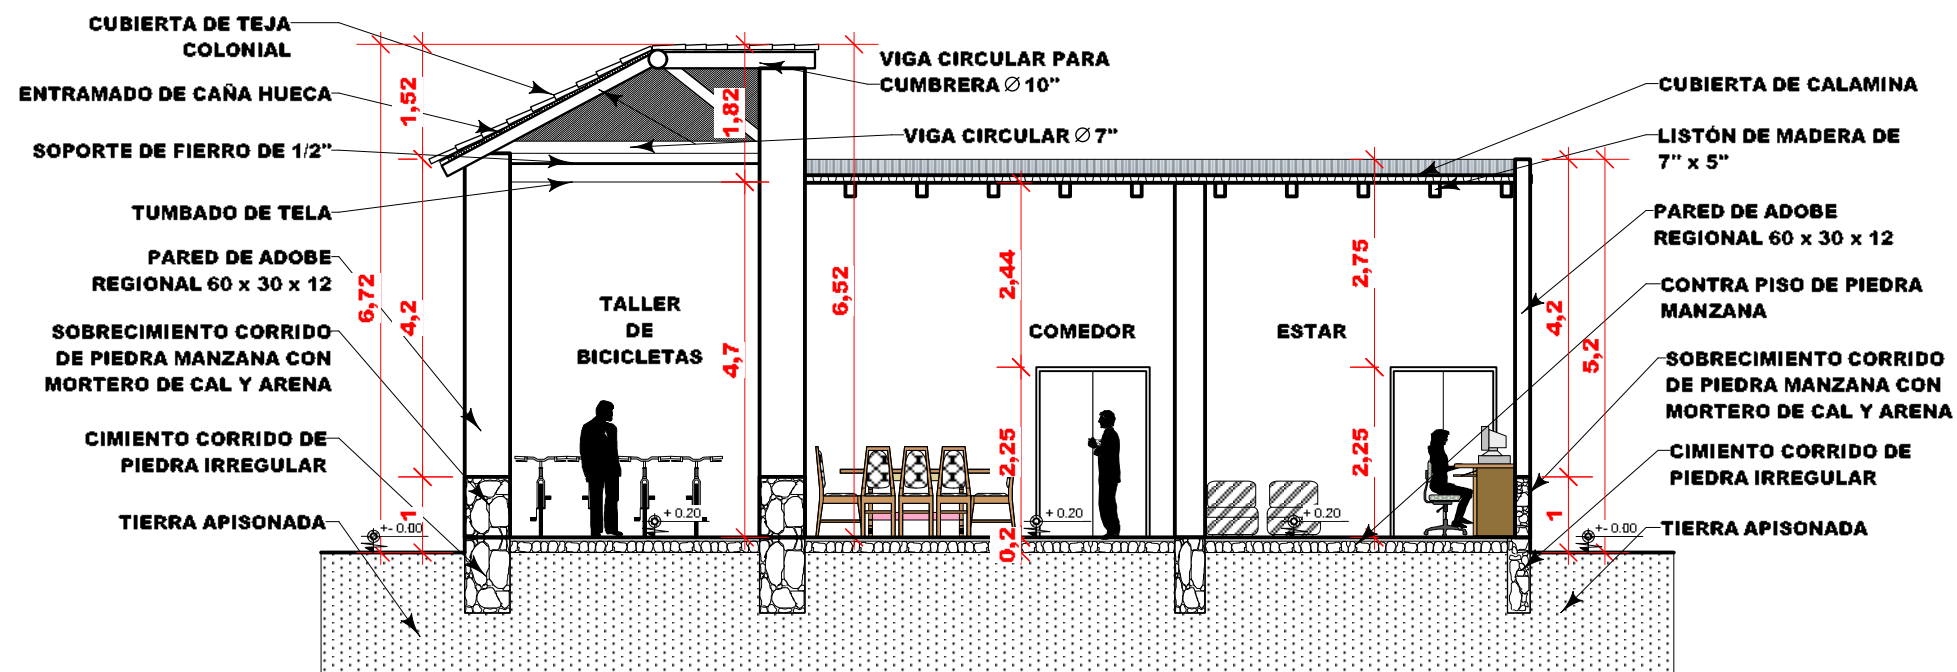

Esc.1:100
CORTE B-B'

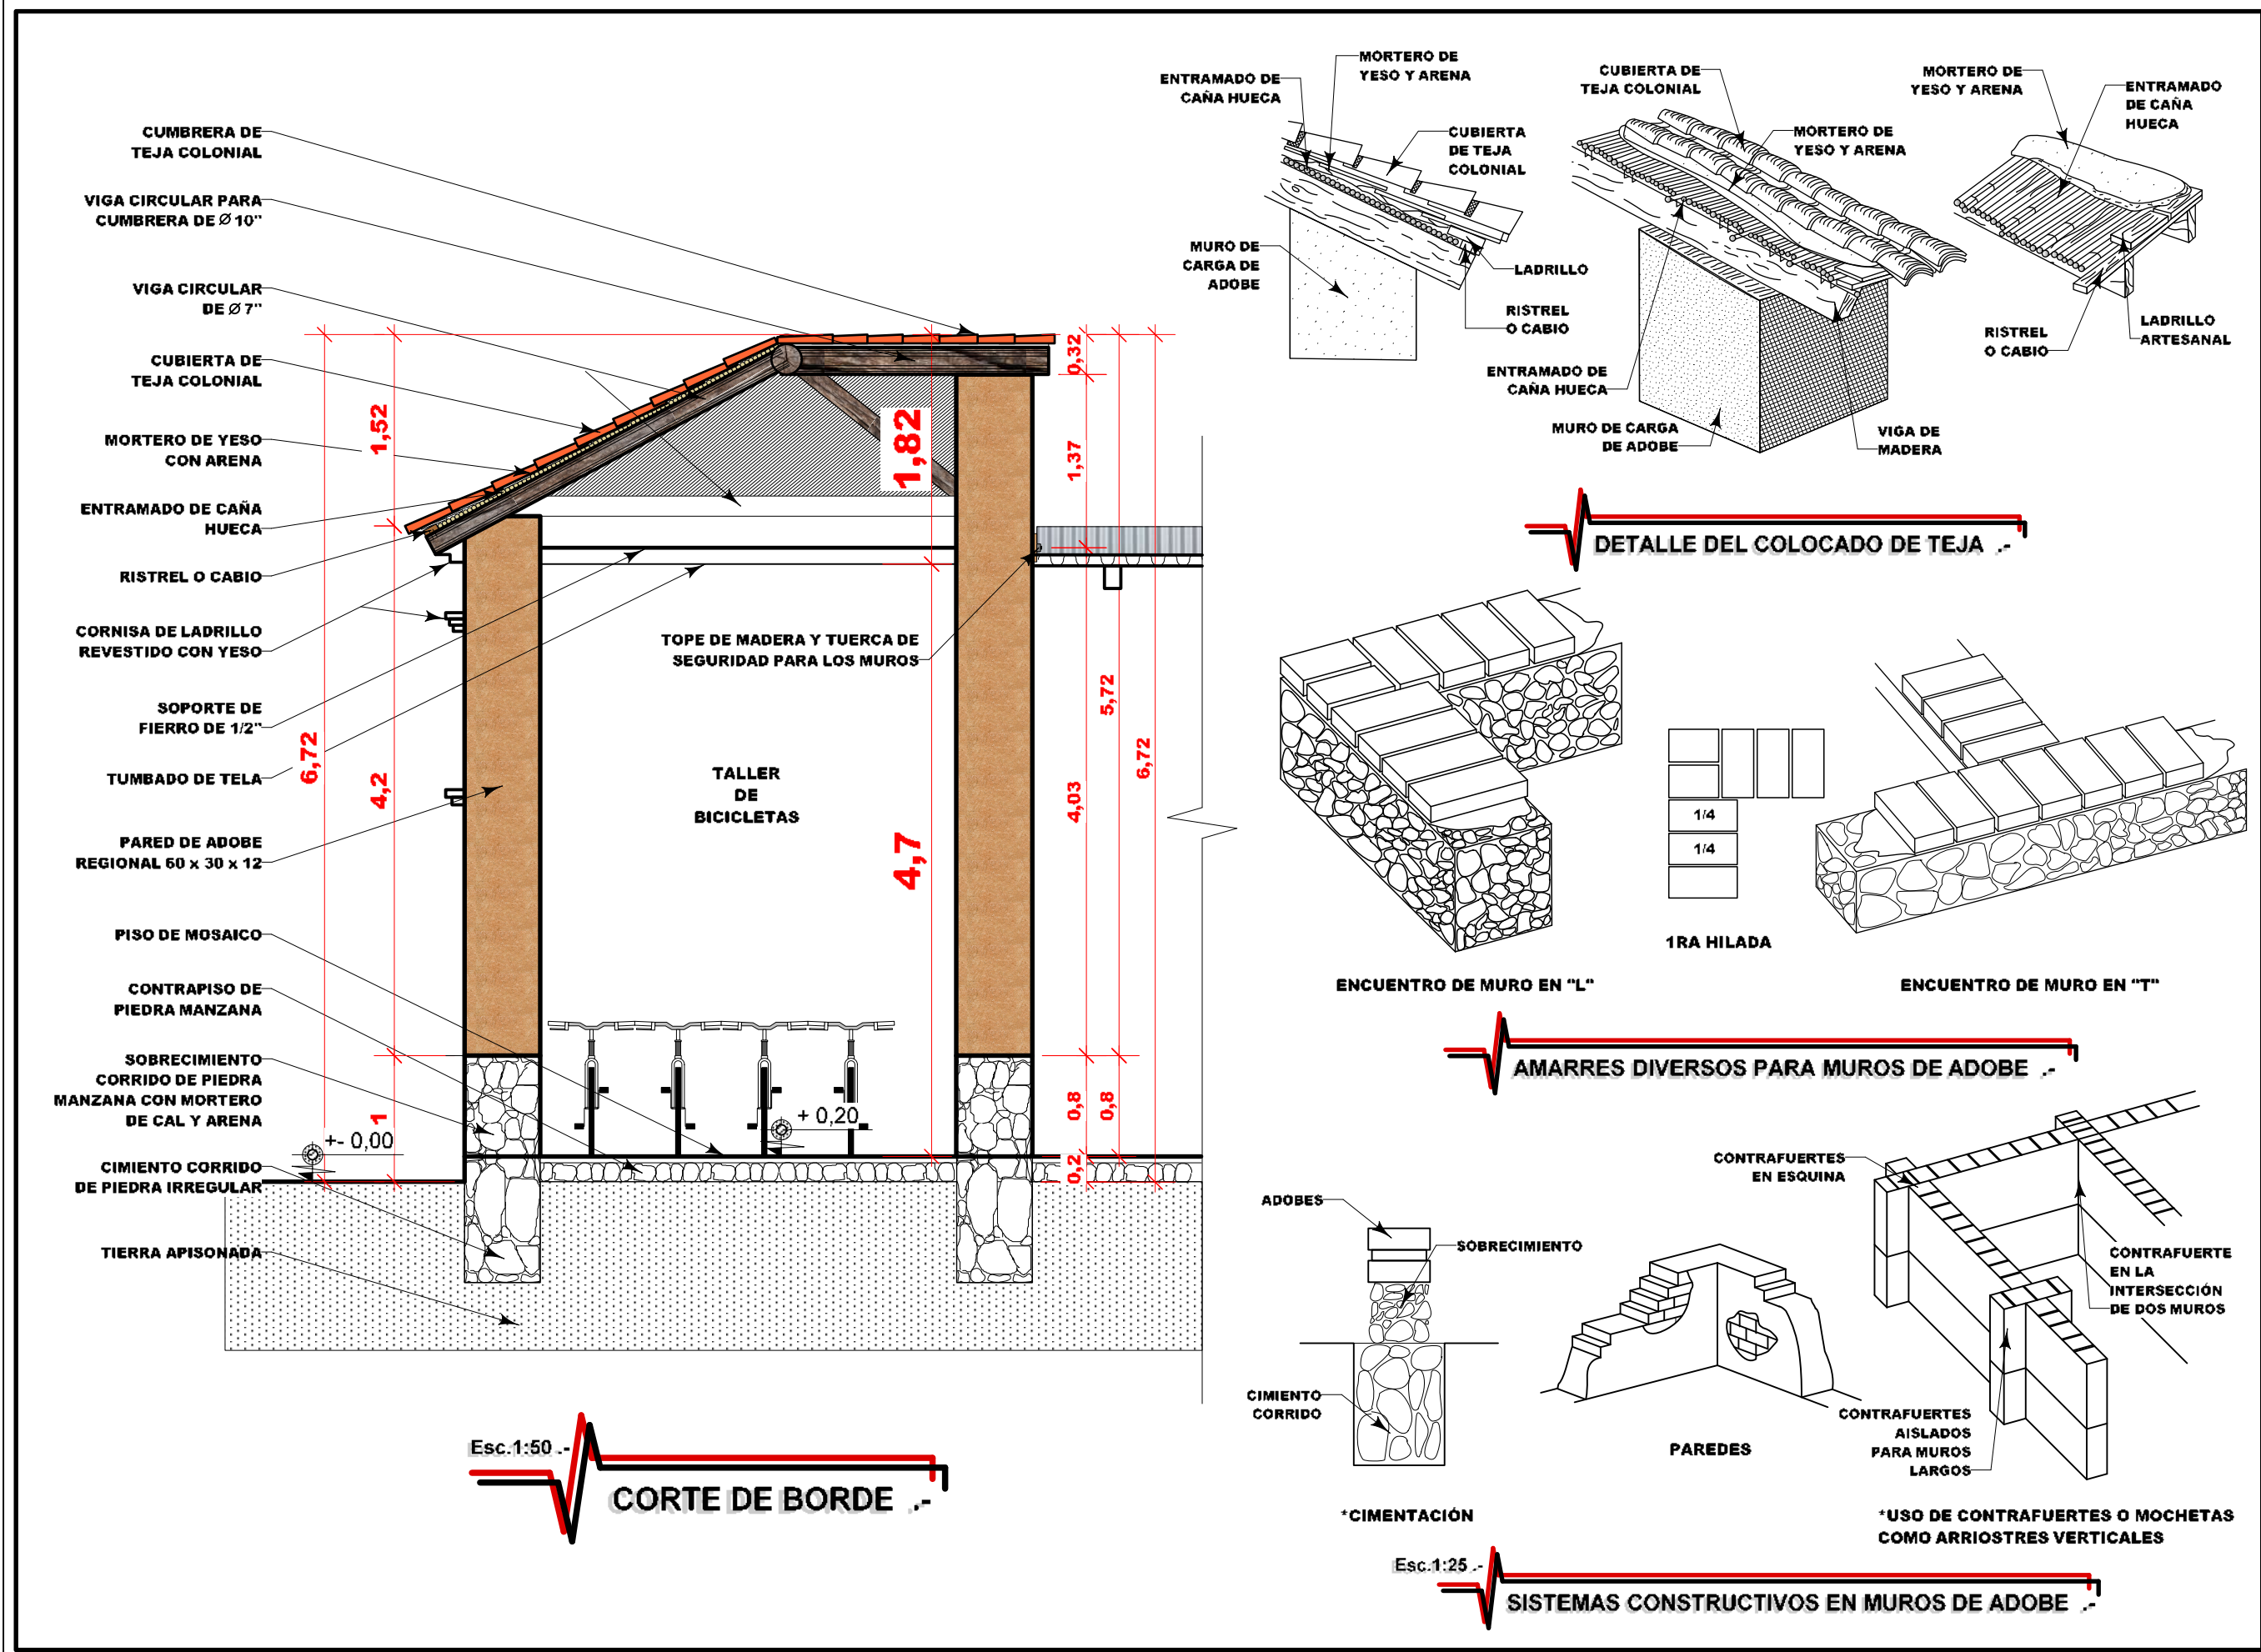

UNIVERSIDAD AL TÍO JUAN MISAEL SARACHO

FACULTAD DE CIENCIAS Y TECNOLOGÍA

CARRERA DE ARQUITECTURA Y URBANISMO

IDENTIFICACIÓN, VALORACIÓN, INVENTARIO Y CATALOGACIÓN ARQUITECTÓNICO DE LA CIUDAD DE TARIJA, TOMANDO BASE EL DESARROLLO HISTÓRICO.

MODALIDAD:
PROYECTO DE EXTENSIÓN URBANA

MATERIA:
PROYECTO DE GRADO

DOCENTE GUÍA:
ARQ. SANTOS PUMA LEÓN

UNIVERSITARIO:
MOLINA FLORES LORENS JORGE

RELEVAMIENTO Y ANÁLISIS DE LA VIVIENDA PATRIMONIAL "BICICLETERIA DIAZ"

UBICACIÓN EN LA CIUDAD

PROPIETARIO:
SR. JORGE LOPEZ YEVARA

SUPERFICIE:	
DE LOTE	338.14 M2
PLANTA BAJA	HABITABLE 232.04 M2
	NO HABITABLE 106.13 M2
	TOTAL PLANTA BAJA 338.14 M2
SUPERFICIE TOTAL CONSTRUIDA 338.14 M2	

COD. CATASTRAL: 1-58-12-0-0-0	LAMINA:
FECHA: DICIEMBRE 2024	8/8
ESCALA: INDICADA	
ZONA: LAS PANOSAS	