



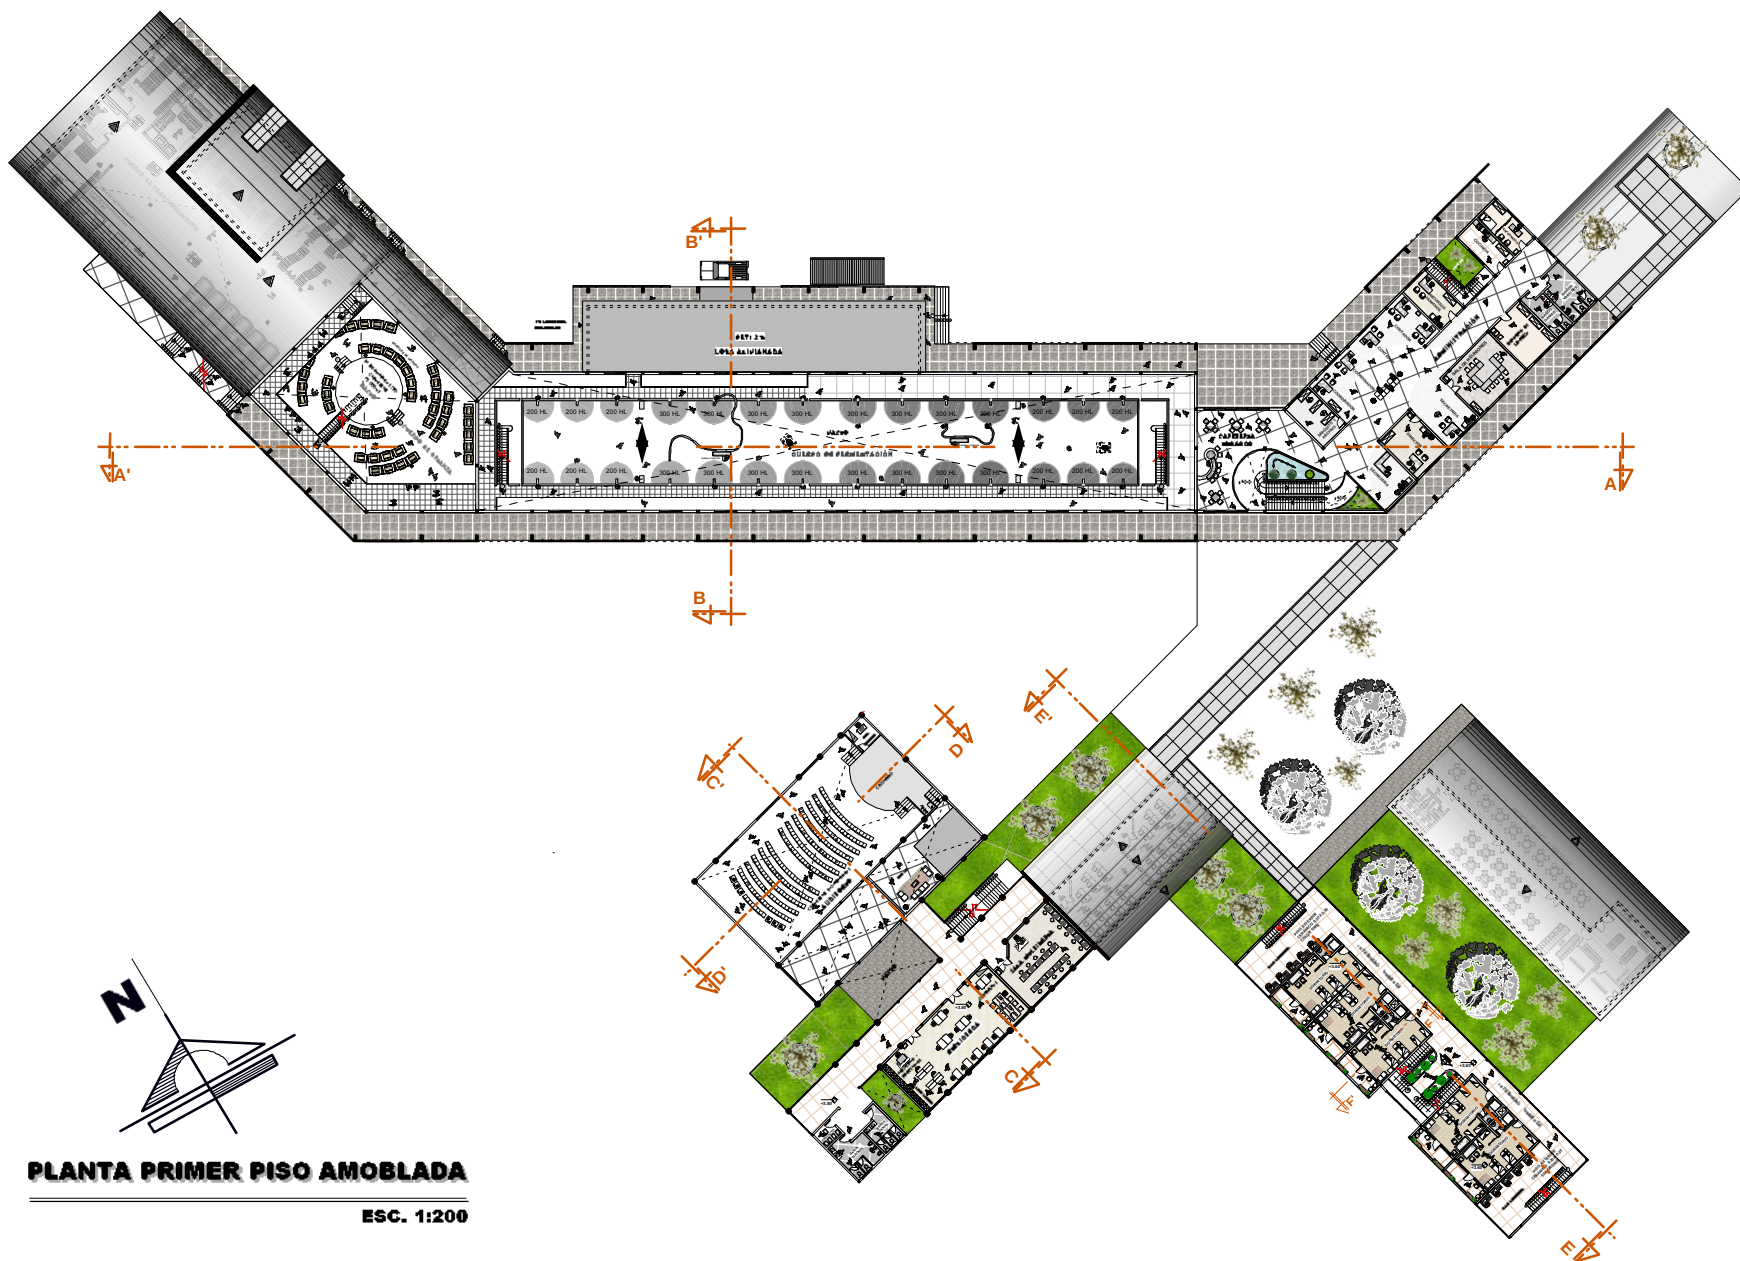


**PLANTA PRIMER PISO AMOBLADA**

ESC. 1:200

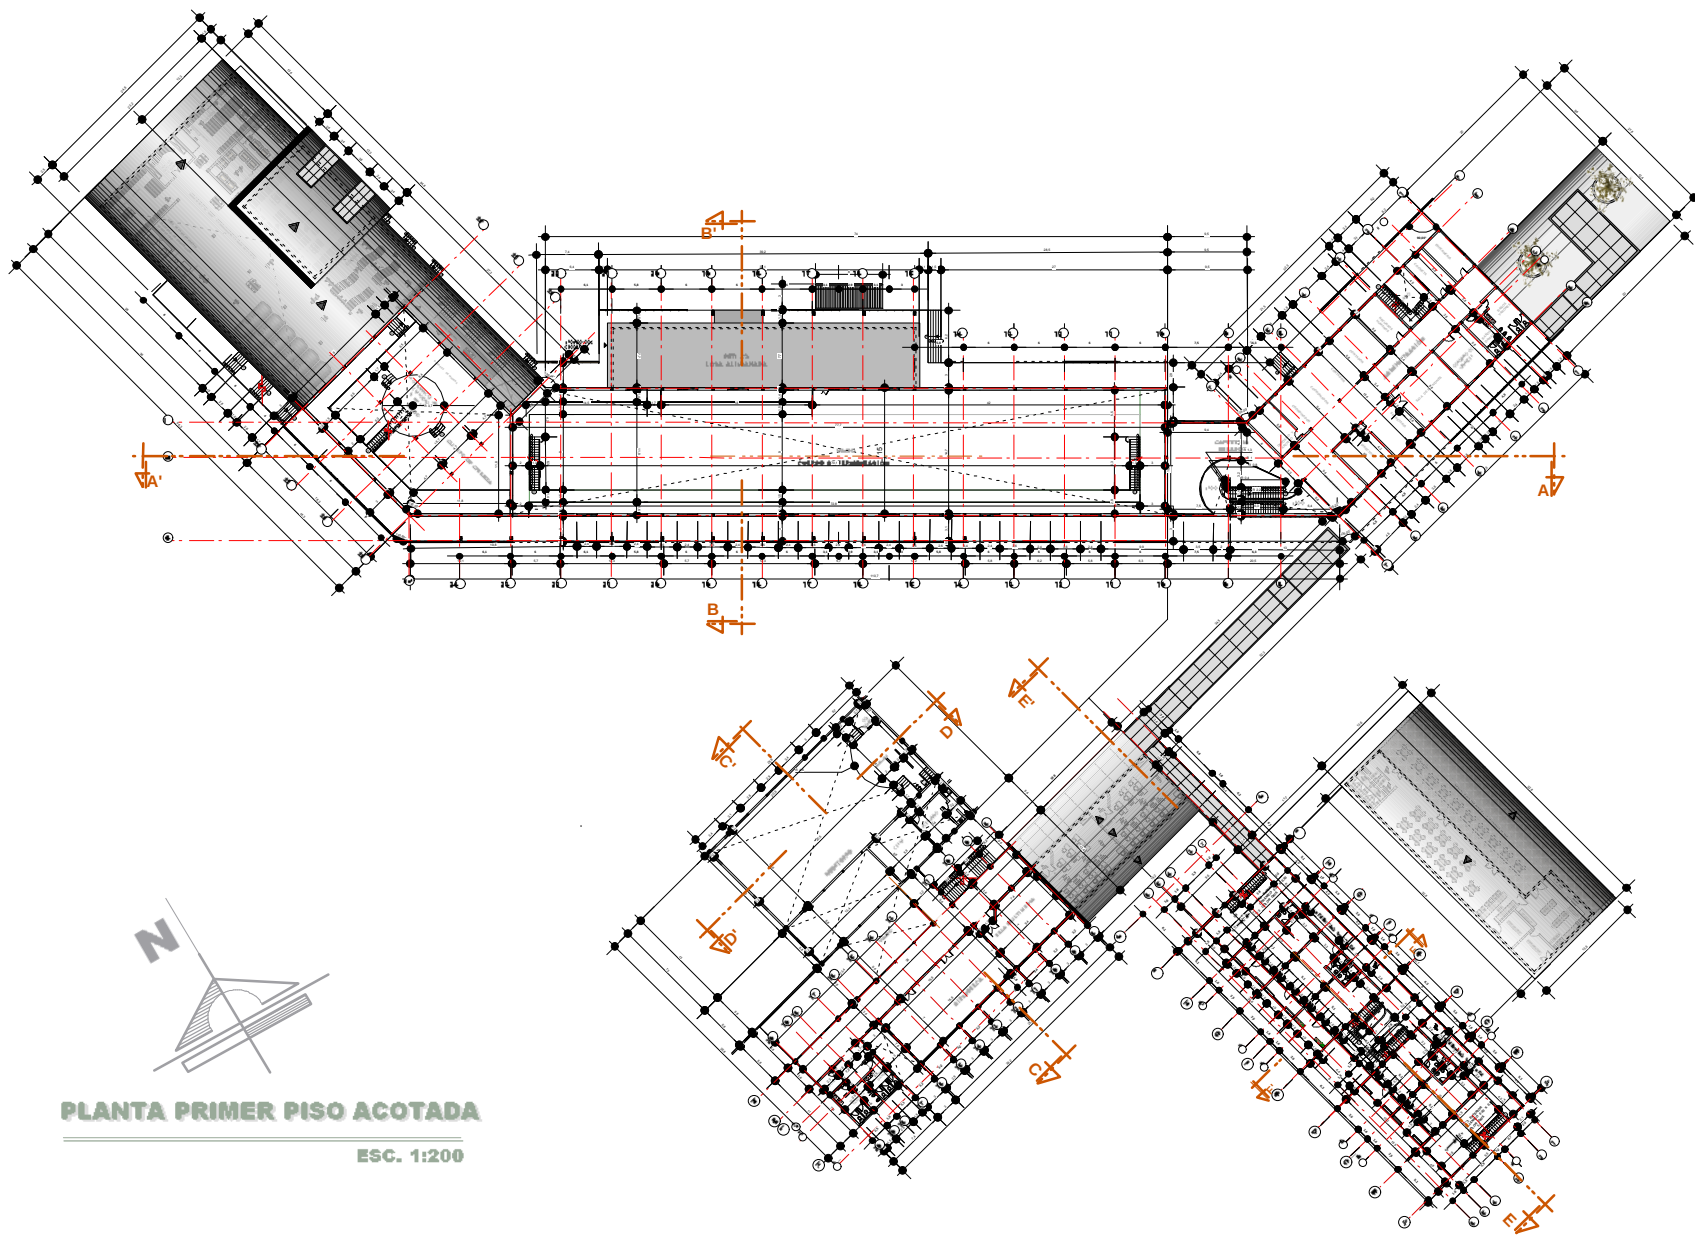




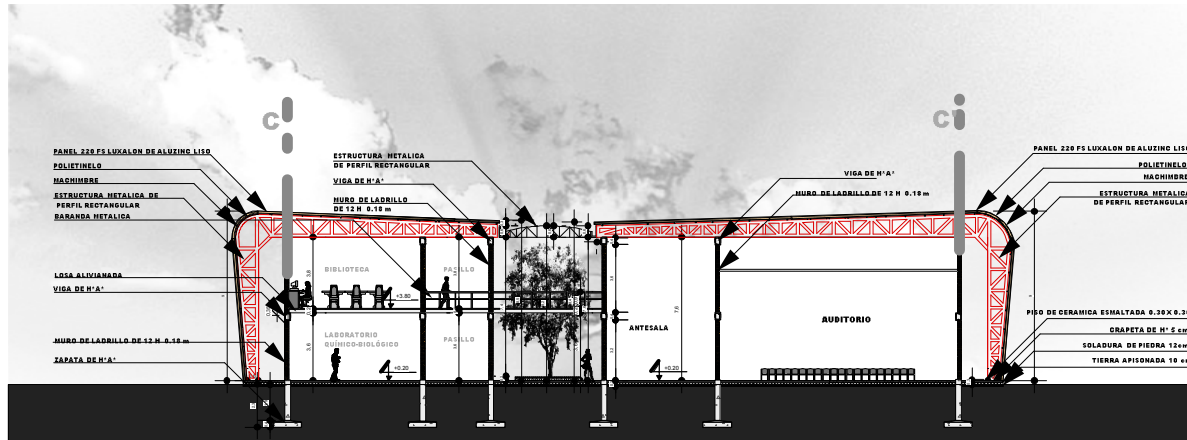


## CORTE C-C'

ÉSCAL 1:100

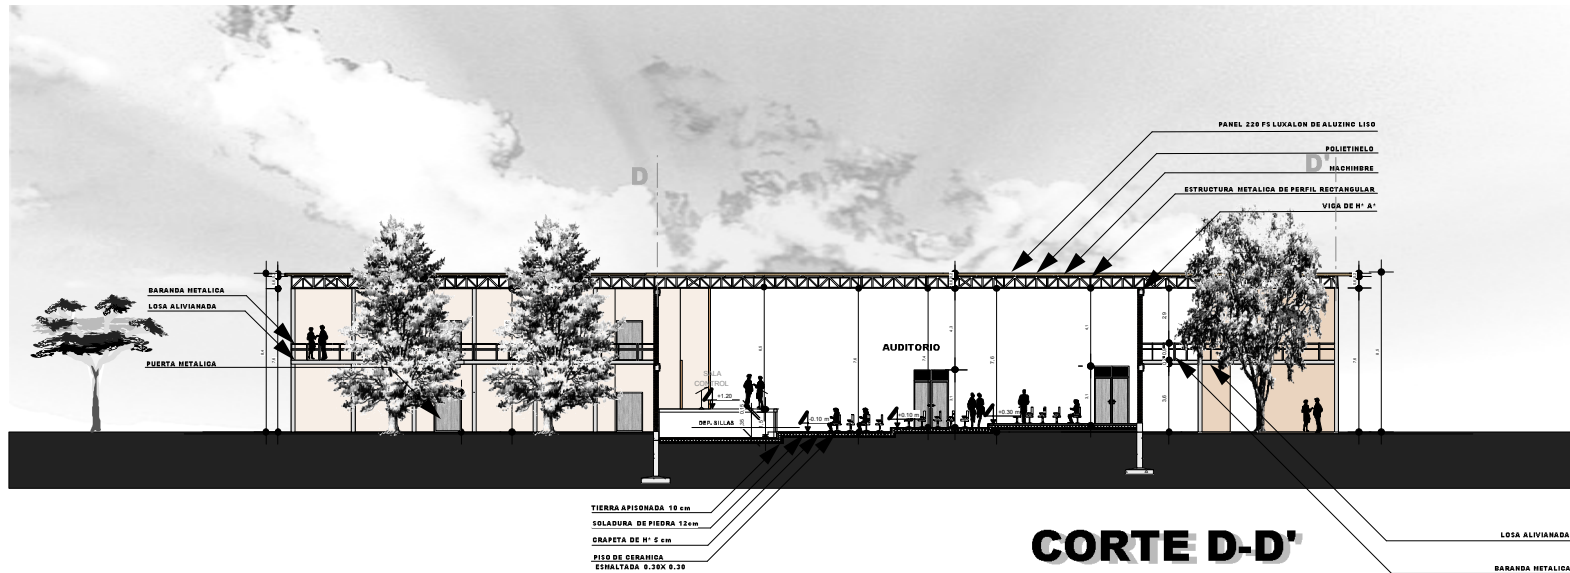


## CORTE D-D'

ÉSCAL 1:100

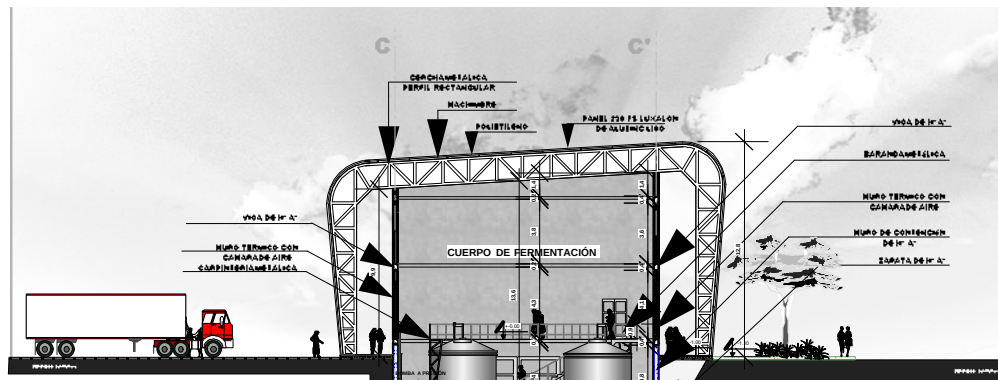


PISO QUINÓ 4.20 x 0.30  
 REVESTIDO CON MANTURA ANTICORROSIVA  
 CARPETADO 14 CM  
 SOLADURA DE PIEDRA 12 CM  
 TIERRA APISONADA 18 CM

**CORTE C-C'**  
ÉSCAL 1:100

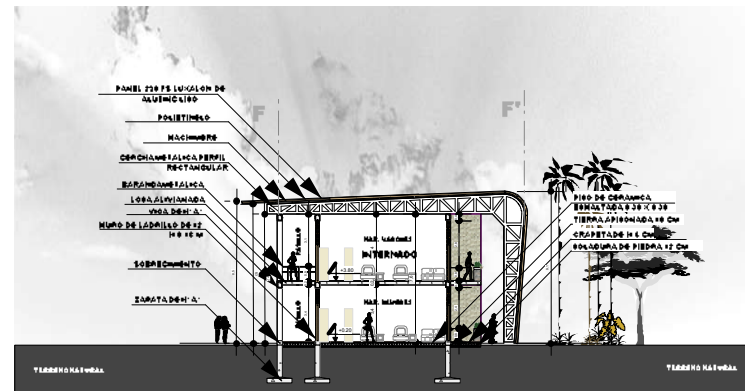

**CORTE F-F'**  
ÉSCAL 1:100

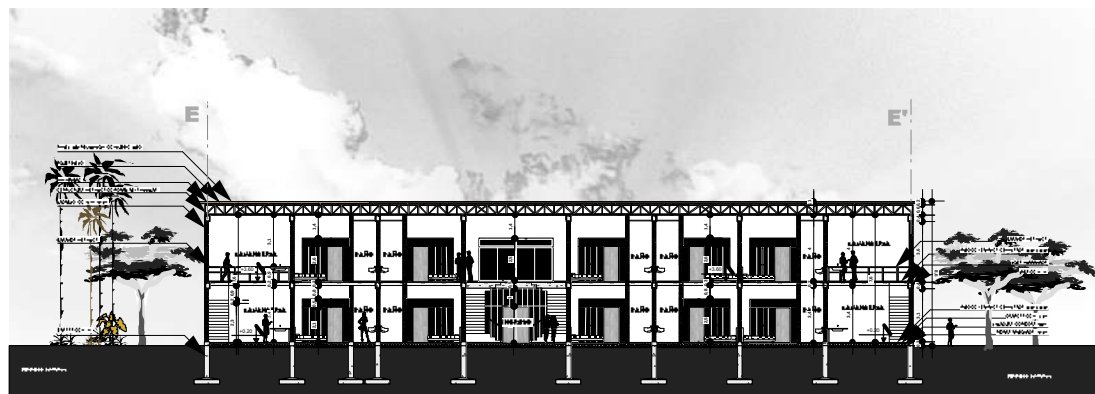

**CORTE E-E'**  
ÉSCAL 1:100





**FACHADA FRONTAL OESTE**



**FACHADA FRONTAL ESTE**



**PERSPECTIVAS EXTERIORES**