

PLANTA BAJA



INSTALACIONES

REFERENCIAS	DESCRIPCION
1	Detector de humo
2	Aspersor
3	Aspersor
DETECTOR DE HUMO




ASPERSORES

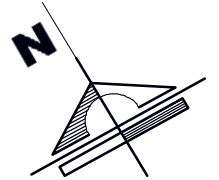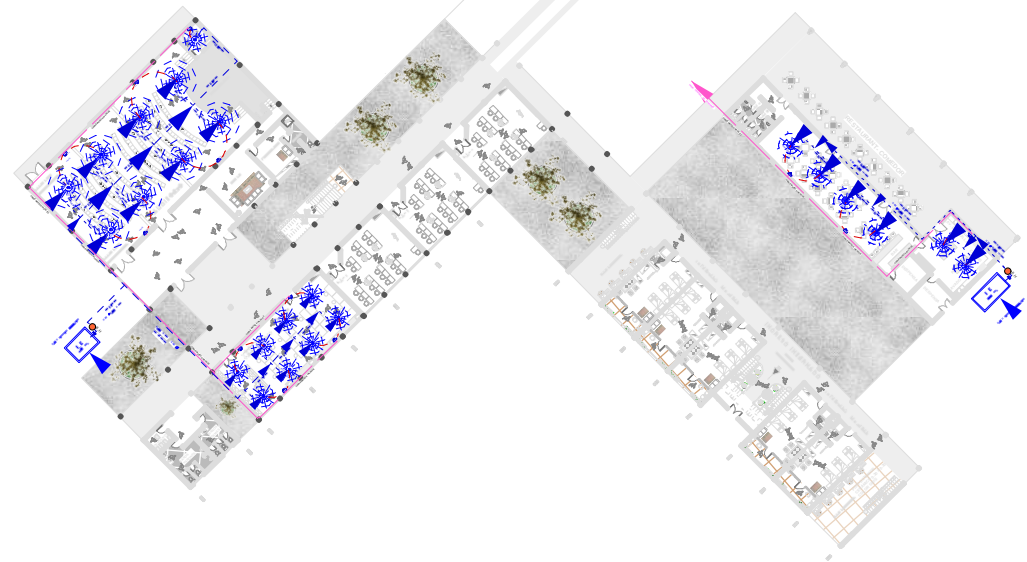

SISTEMAS CONTRA INCENDIOS PLANTA BAJA

ESC. 1:200

SUB SUELO

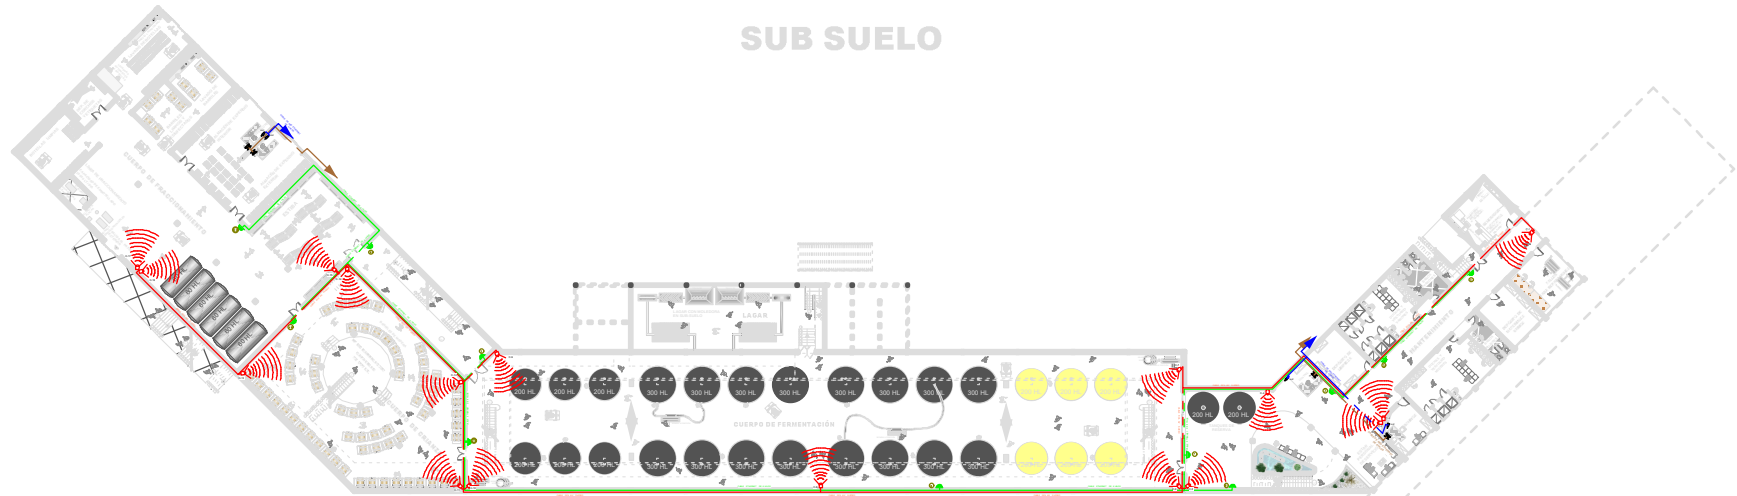


CAMARAS

REFERENCIAS	
	CAMARA DE VIGILANCIA 360°
	SENSOR DE MOVIMIENTO
	BUS DE CABLEADO CAMARAS Y SENSORES
	CENTRAL DE CAMARAS Y SENSORES
	HUP
	PUNTO TELEFONO
	BUS DE CABLEADO HUP INTERNET
	BUS DE CABLEADO BUS TELEFONICA

INSTALACIONES ESPECIALES SUB SUELO

ESC. 1:200

PLANTA BAJA

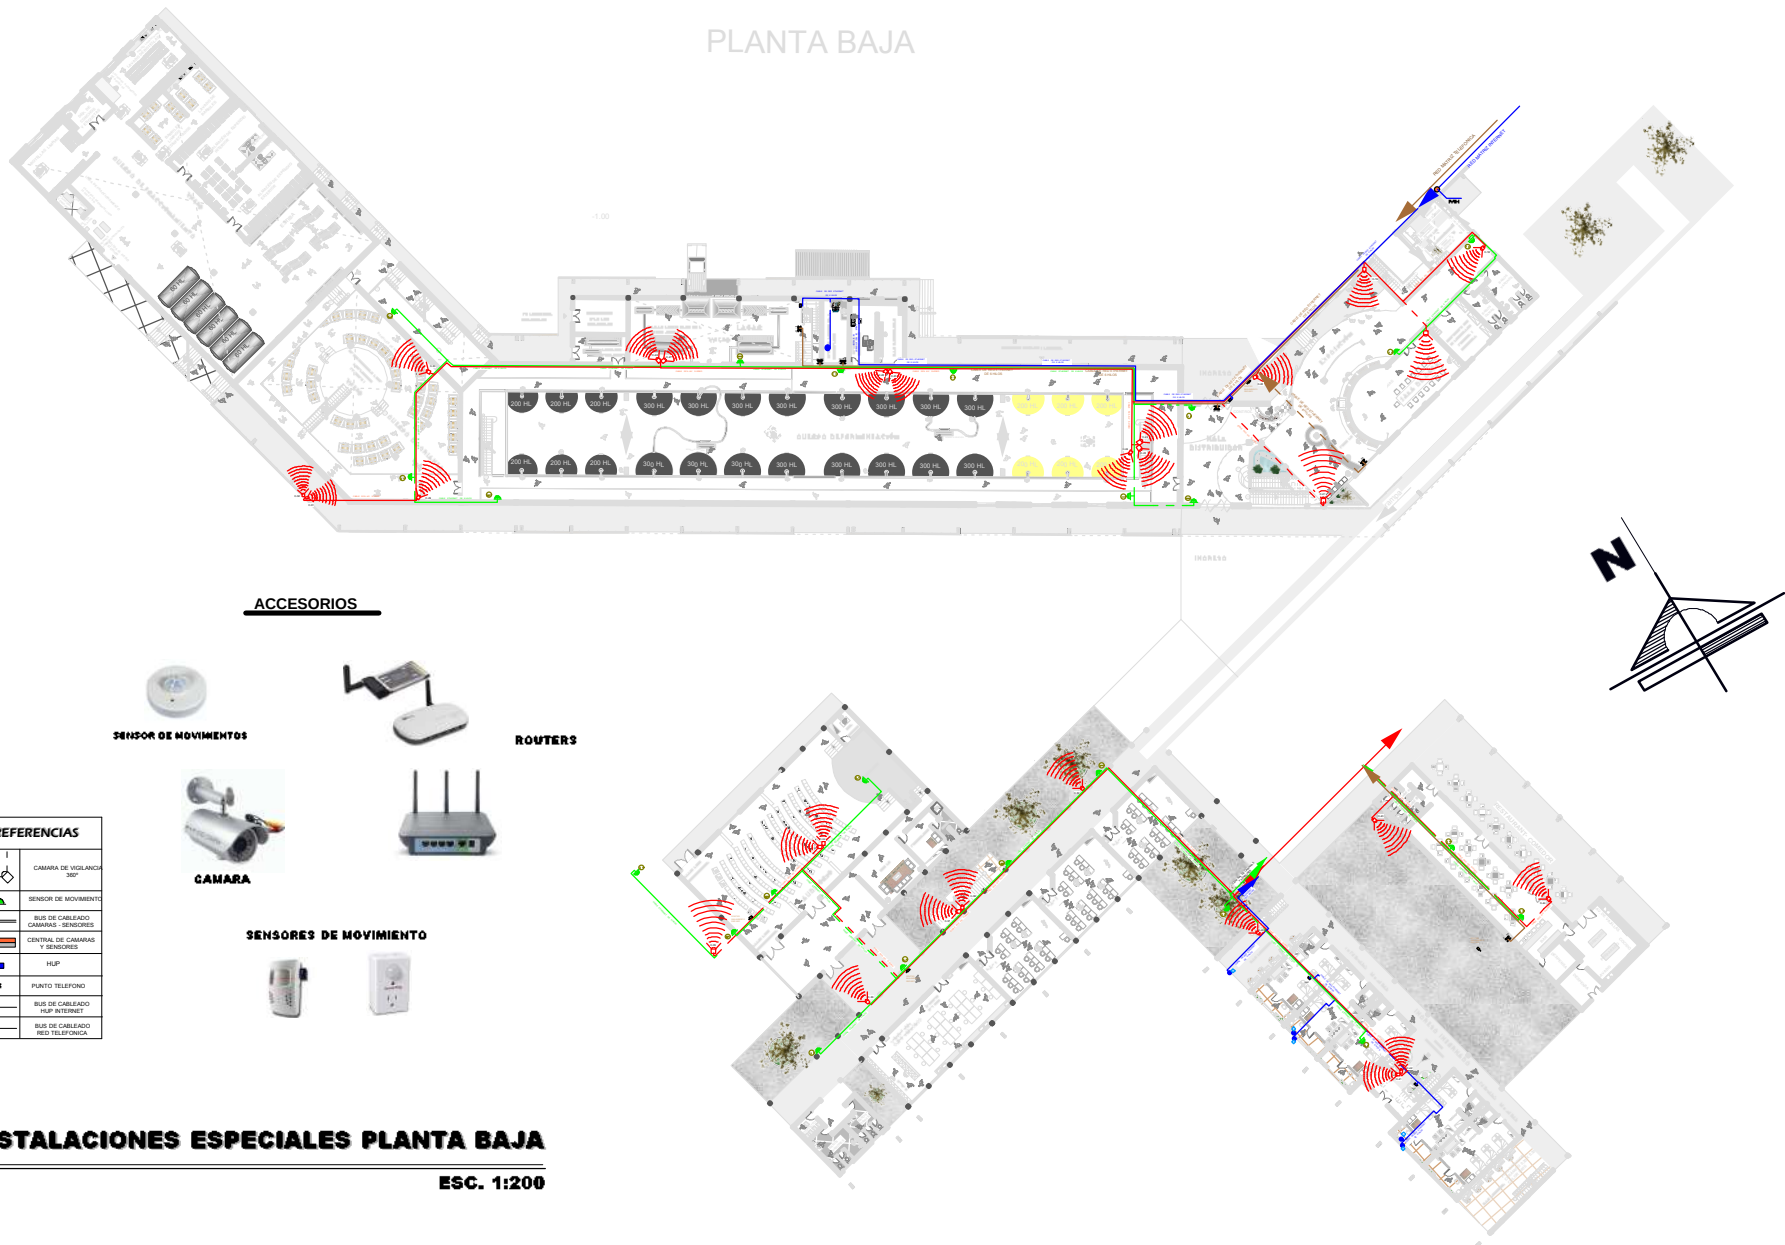

ACCESORIOS



REFERENCIAS	
	CAMARA DE VIGILANCIA 360°
	SENSOR DE MOVIMIENTO
	BUS DE CABLEADO CAMARA Y SENSORES
	CENTRAL DE CAMARAS Y SENSORES
	HUP
	PUNTO TELEFONO
	BUS DE CABLEADO HUP INTERNET
	BUS DE CABLEADO RED TELEFONICA


SENSORES DE MOVIMIENTO



INSTALACIONES ESPECIALES PLANTA BAJA

ESC. 1:200

PLANTA PRIMERA

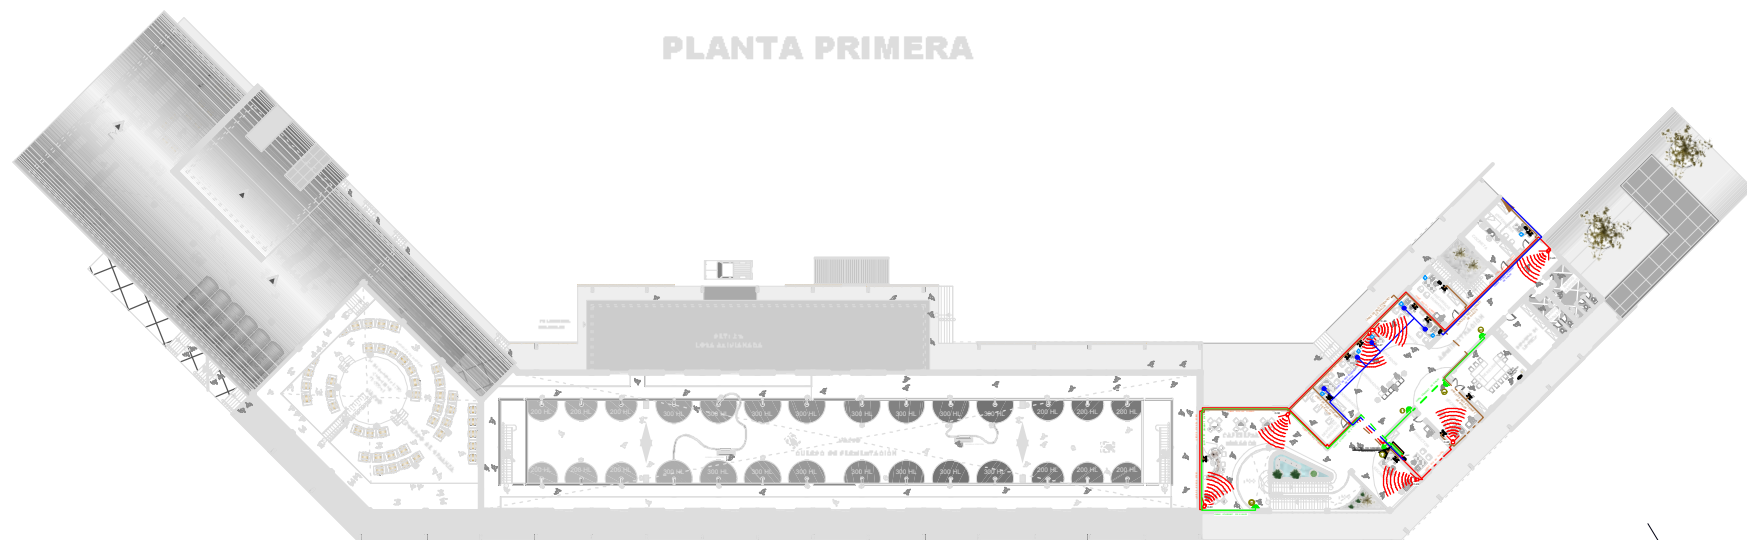

ACCESORIOS



SENSOR DE MOVIMIENTOS



ROUTERS




CAMARA



SENSORES DE MOVIMIENTO



CAMARAS

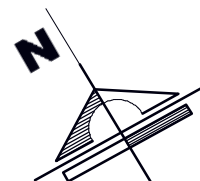

REFERENCIAS	
	CAMARA DE VIGILANCIA 360°
	SENSOR DE MOVIMIENTO
	BUS DE CABLEADO CAMARAS Y SENSORES
	CENTRAL DE CAMARAS Y SENSORES
	HUP
	PUNTO TELEFONO
	BUS DE CABLEADO HUP INTERNET
	BUS DE CABLEADO RIO TELEFONICA

INSTALACIONES ESPECIALES PRIMER PISO

ESC. 1:200

